


Lageplan / Flurstückskarte Klitz. Ort d. r. n. Gagen

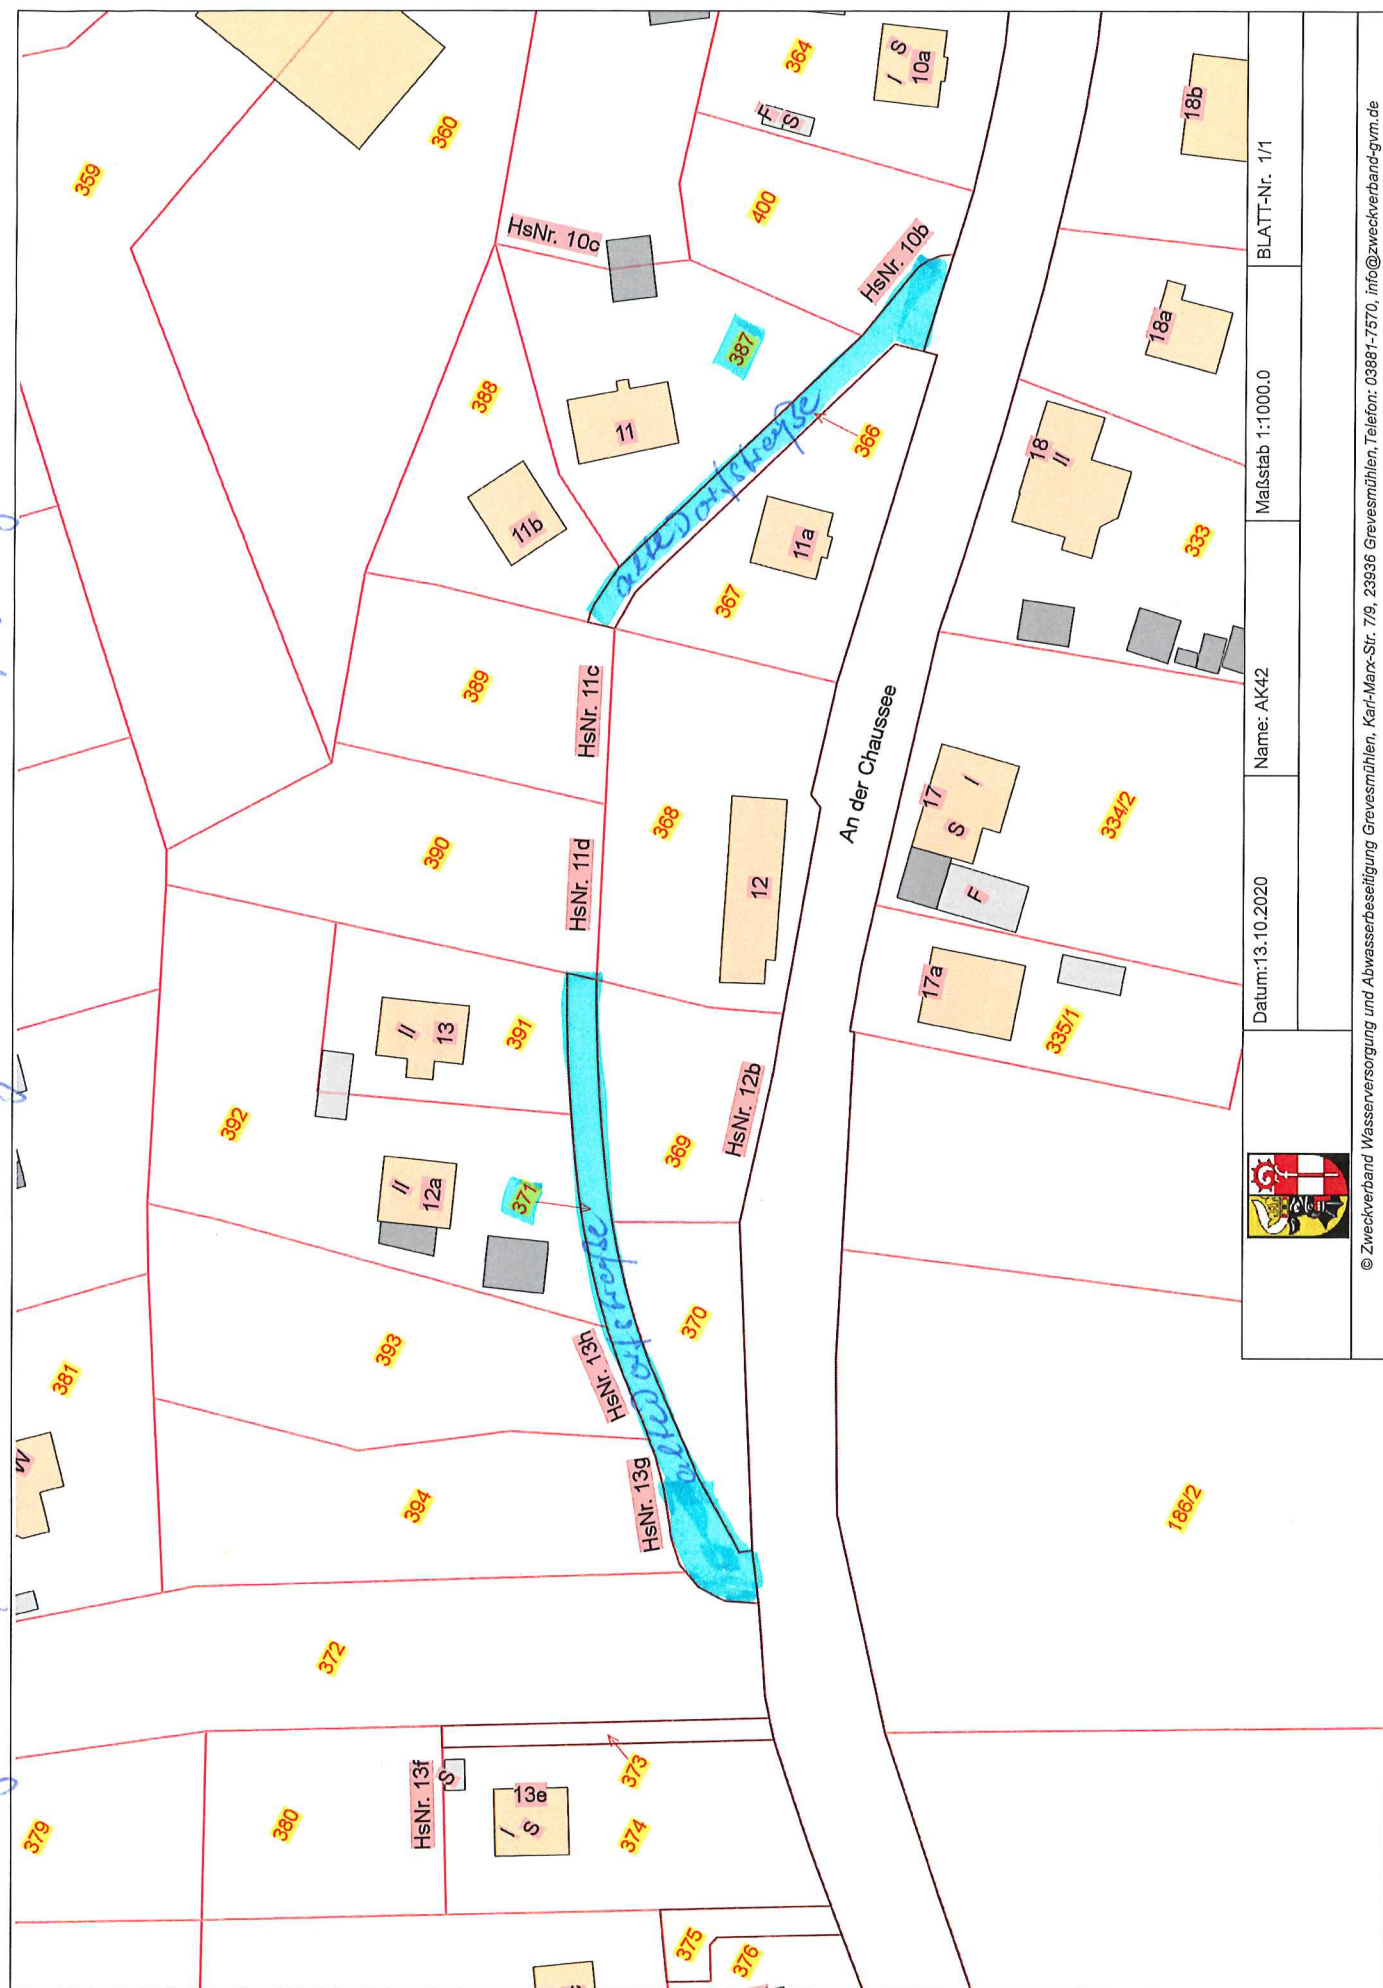

Datum: 13.10.2020

Name: AK42

Maßstab 1:1000.0

BLATT-Nr. 1/1

© Zweckverband Wasserversorgung und Abwasserbeseitigung Grevesmühlen, Karl-Marx-Str. 7/9, 23936 Grevesmühlen, Telefon: 03881-7570, info@zweckverband-gym.de

Dorfstraße