


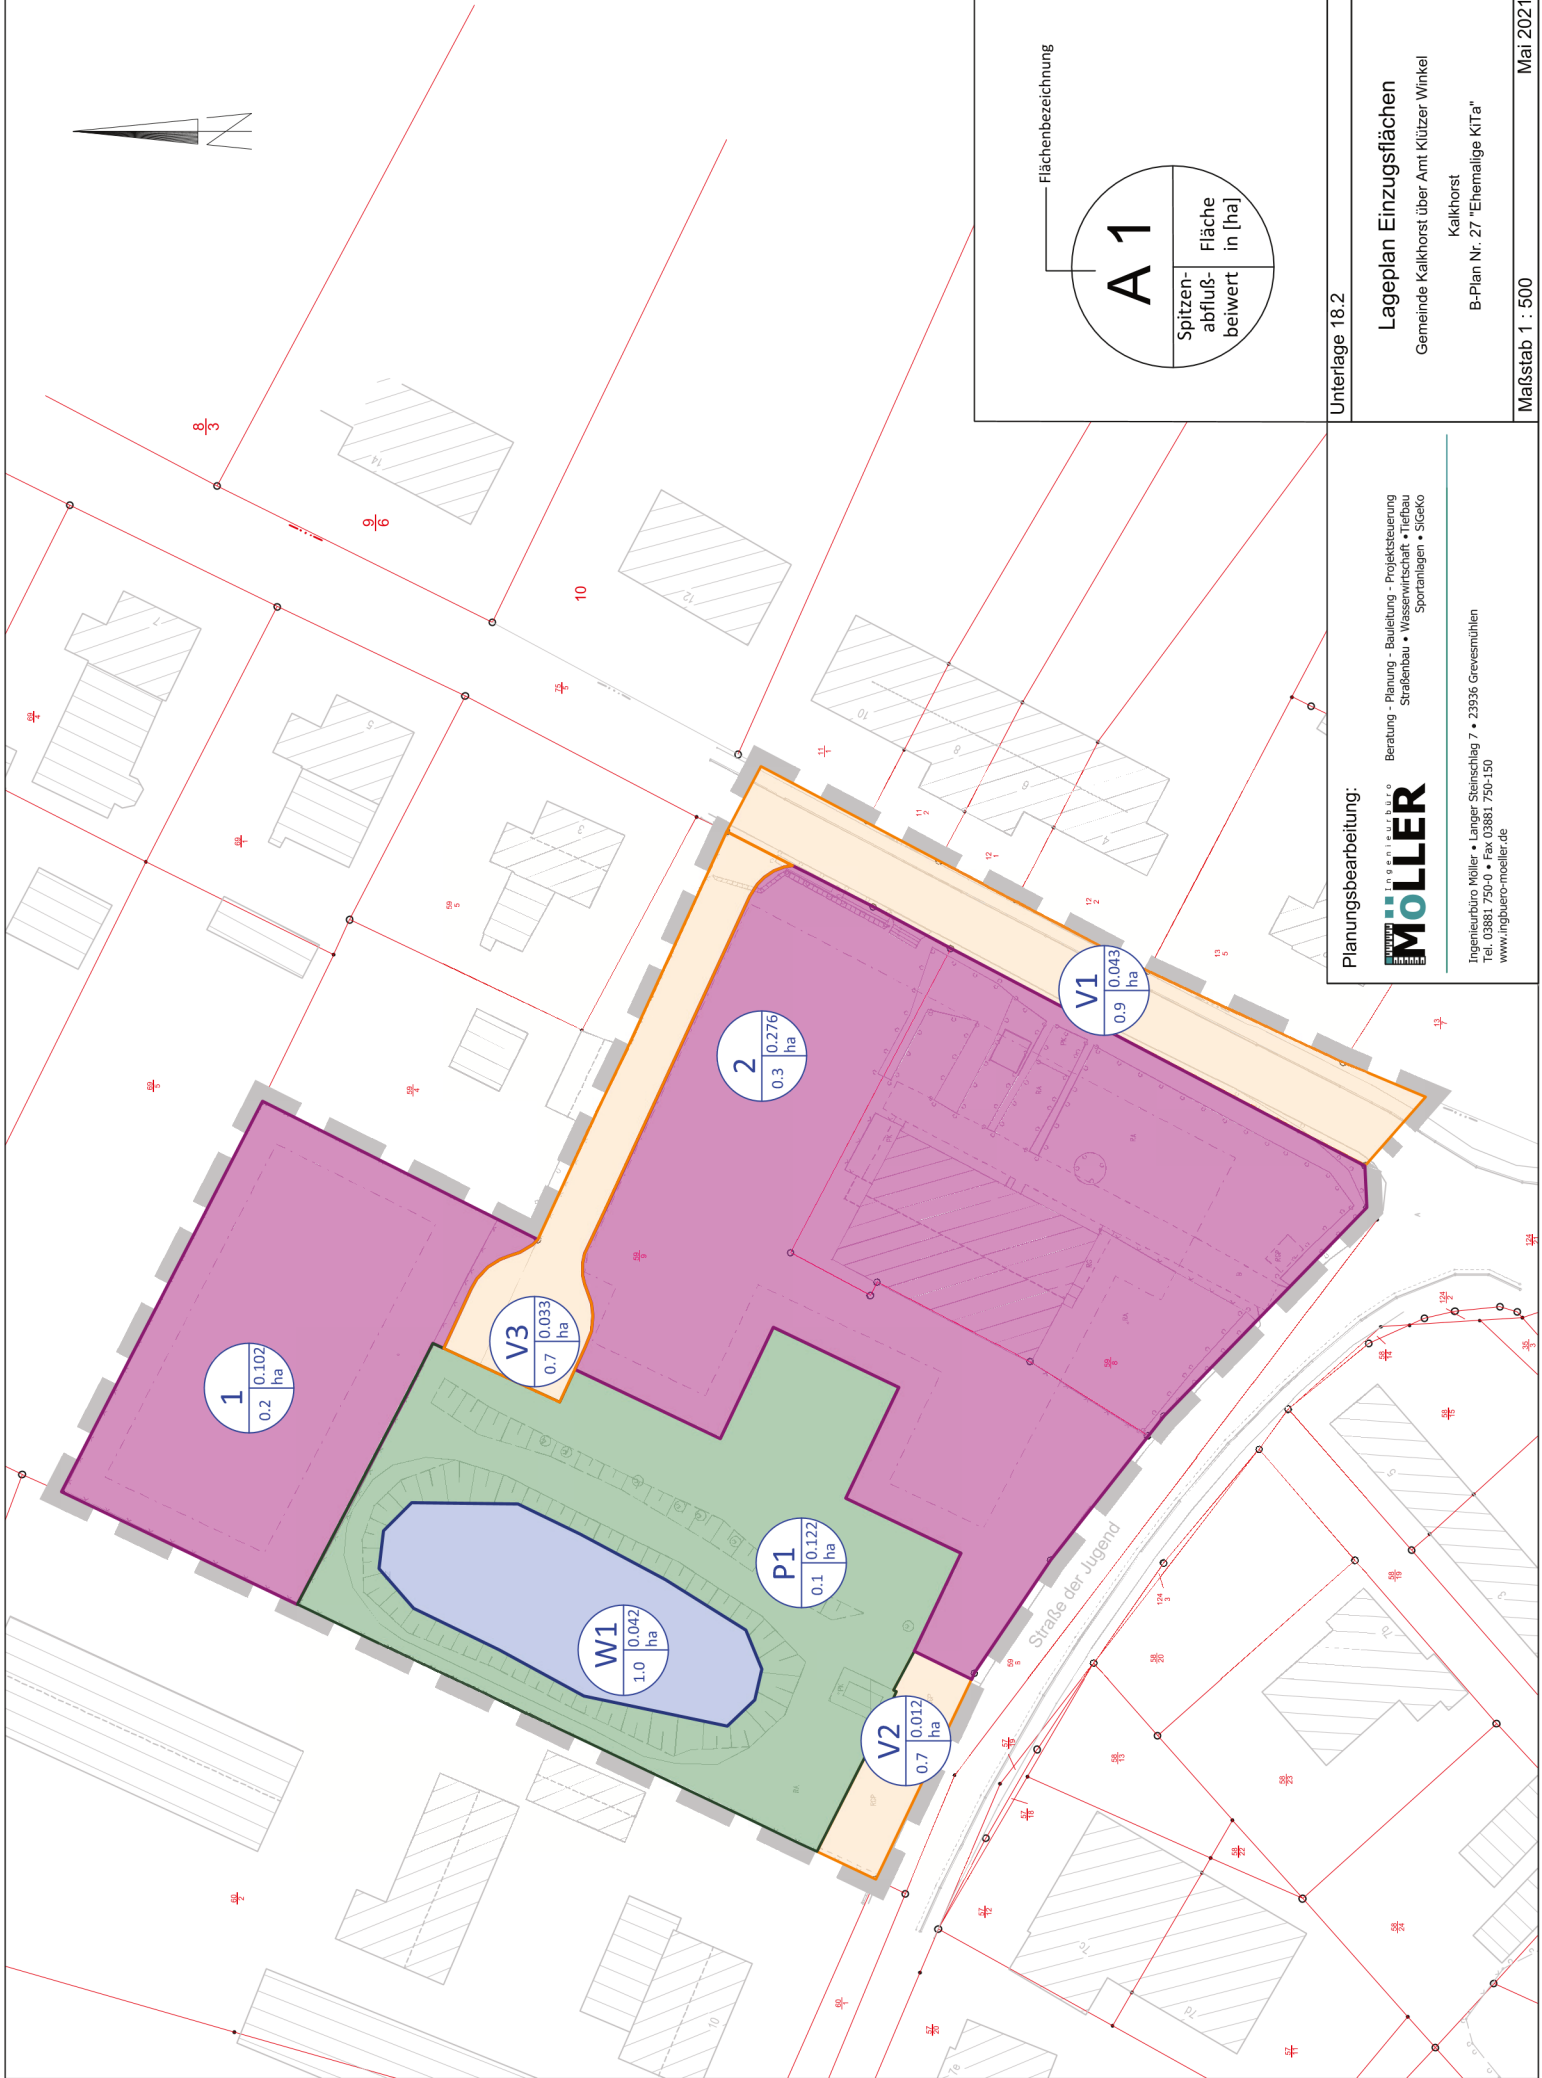

Flächenbezeichnung

A 1

Spitzen-
abfluß-
fläche
beivert
in [ha]

Unterlage 18.2

Lageplan Einzugsflächen

Gemeinde Kalkhorst über Amt Klützer Winkel

Kalkhorst

B-Plan Nr. 27 "Ehemalige KiTa"

Maßstab 1 : 500

20.05.2021

Planungsbearbeitung:

INGENIEURBÜRO MÖLLER

Beratung • Planung • Bauleitung • Projektsteuerung
Straßenbau • Wasserwirtschaft • Tiefbau
Sportanlagen • SIGeko

Ingenieurbüro Möller • Langer Steinschlag 7 • 23936 Grevesmühlen
Tel. 03881 750-0 • Fax 03881 750-150
www.ingbuero-moeller.de