

Beschlussvorlage

BV/02/26/013

öffentlich

12. Änderung des Flächennutzungsplans der Stadt Klütz im Zusammenhang mit der Aufstellung der Satzung über den Bebauungsplan Nr. 37 "Erweiterung Kaufhaus Stolz" der Stadt Klütz und der Aufstellung der Satzung über den Bebauungsplan Nr. 46 der Stadt Klütz „Nahversorgungszentrum und Tagespflege an der Umgehungsstraße in Klütz

Hier: Vorbereitung der Entwurfsunterlagen

<i>Organisationseinheit:</i> Bauwesen <i>Bearbeiter:</i> Antje Burda	<i>Datum</i> 12.02.2026 <i>Verfasser:</i>
---	---

<i>Beratungsfolge</i>	<i>Geplante Sitzungstermine</i>	<i>Ö / N</i>
Bauausschuss der Stadt Klütz (Vorberatung)	05.03.2026	Ö
Hauptausschuss der Stadt Klütz (Vorberatung)		N
Stadtvertretung Klütz (Entscheidung)		Ö

Sachverhalt:

Die Stadt Klütz hat die Beteiligungsverfahren für die 12. Änderung des Flächennutzungsplanes und die weitergehenden Beteiligungsverfahren für die Aufstellung der Bebauungspläne Nr. 37 und Nr. 46 durchgeführt. Die Behörden und Träger öffentlicher Belange wurden an den Aufstellungsverfahren im Sommer 2025 beteiligt. Die Stellungnahmen liegen vor. Die Vereinbarkeit mit den Zielen der Raumordnung und Landesplanung ist hergestellt. Die Stellungnahmen wurden bewertet und Abstimmungen mit den Vorhabenträgern und Behörden und Stellen wurden geführt.

Die Ableitung des anfallenden Oberflächenwassers kann gesichert werden. Unter Berücksichtigung der Zielvorgabe des Landes, dass der dritte Teilabschnitt für die Ortsumgehung geplant wird, wird das Planverfahren fortgeführt. In einer Abstimmung mit dem Straßenbauamt wurde über den Sachverhalt informiert. Es wurde festgehalten, dass die vorbereitende und verbindliche Bauleitplanung in dem dargestellten Umfang fortgeführt werden kann.

Die Lage des Kreisverkehrs und die Plandarstellungen für das Konzept bleiben enthalten. Die Detailplanung hat auf die Fortführung der Ortsumgehungsstraße einzugehen. Der Änderungsbereich der 12. Änderung bezieht sich nur auf die Bauflächen und nicht auf die Flächen des überörtlichen Verkehrs, die außerhalb des Plangeltungsbereichs verbleiben.

Beschlussvorschlag:

Die Stadtvertretung der Stadt Klütz beschließt,

1. Den Änderungsbereich um die Flächen des Regenwasserrückhaltebeckens zu erweitern.
Die Lage des Regenwasserrückhaltebeckens ergibt sich aus dem Konzept für den B-Plan Nr. 46 der Stadt Klütz.


Finanzielle Auswirkungen:

Beschreibung (bei Investitionen auch Folgekostenberechnung beifügen - u.a. Abschreibung, Unterhaltung, Bewirtschaftung)	
x	Finanzierungsmittel im Haushalt vorhanden.
x	durch Haushaltsansatz auf Produktsachkonto: 02/51101/56255000
	durch Mitteln im Deckungskreis über Einsparung bei Produktsachkonto:
	über- / außerplanmäßige Aufwendung oder Auszahlungen
	unvorhergesehen <u>und</u>
	unabweisbar <u>und</u>
	Begründung der Unvorhersehbarkeit und Unabweisbarkeit (insbes. in Zeiten vorläufiger Haushaltsführung auszufüllen):
Deckung gesichert durch	
	Einsparung außerhalb des Deckungskreises bei Produktsachkonto:
	Keine finanziellen Auswirkungen.

Anlage/n:

1	Planzeichnung_Vorentwurf öffentlich
2	Begründung_Vorentwurf öffentlich
3	Stellungnahmen Vorentwurf Klütz 12. Änd. FNP öffentlich

STADT KLÜTZ FLÄCHENNUTZUNGSPLAN 12. ÄNDERUNG
IM ZUSAMMENHANG MIT DER SATZUNG ÜBER DEN BEBAUUNGSPLAN NR. 37
UND DER SATZUNG ÜBER DEN BEBAUUNGSPLAN NR. 46

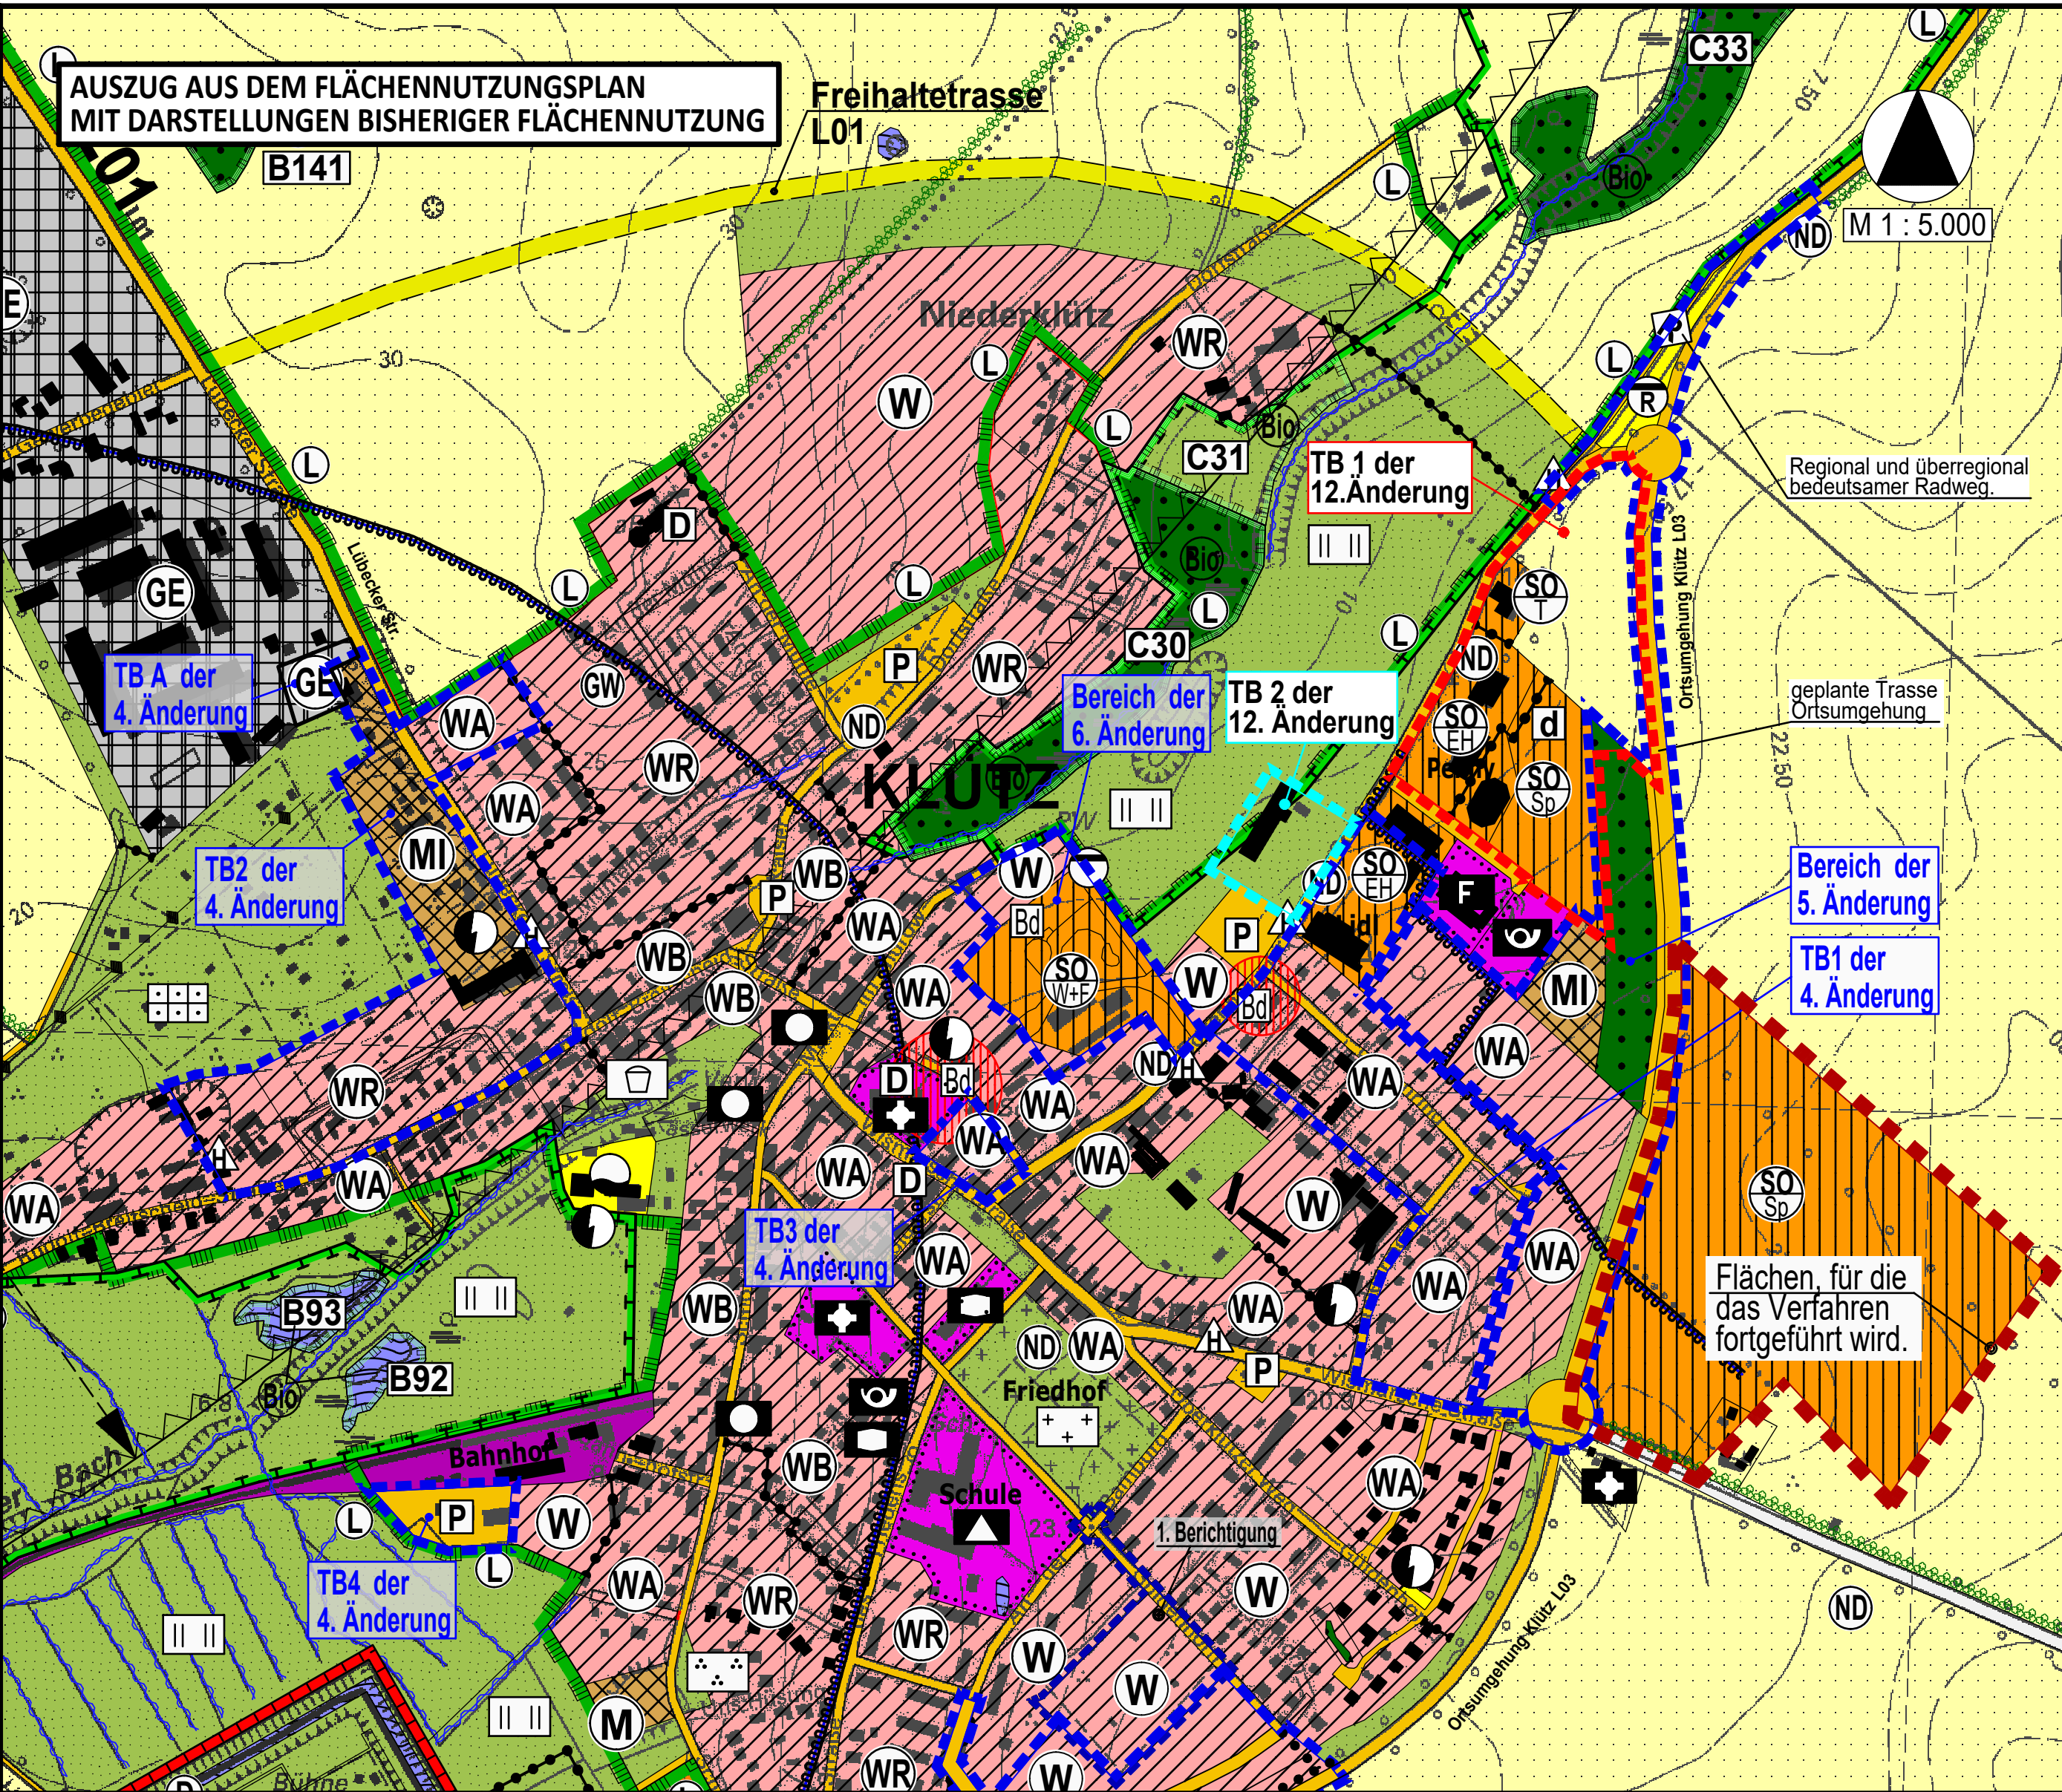


PLANZEICHENERKLÄRUNG

Planzeichen	Erläuterung	Rechtsgrundlagen
ART DER BAULICHEN NUTZUNG (§ 5 ABS. 2 NR. 1 BAUGB)		
	Sonstige Sondergebiete (§ 11 BauNVO) - Einzelhandel	§ 5 Abs. 2 Nr. 1 BauGB
	Sonstige Sondergebiete (§ 11 BauNVO) - Sport	§ 11 BauNVO
	Sonstige Sondergebiete (§ 11 BauNVO) - Tankstelle	§ 11 BauNVO
GRÜNFLÄCHEN		
	Grünfläche	§ 5 Abs. 2 Nr. 5 BauGB
	Wiese, Viehweide	
FLÄCHEN FÜR DIE LANDWIRTSCHAFT UND WALD		
	Flächen für die Landwirtschaft	§ 5 Abs. 2 Nr. 9 BauGB
	Flächen für Wald	
PLANUNGEN, NUTZUNGSREGELUNGEN UND MAßNAHMEN ZUM SCHUTZ, ZUR PFLEGE UND ZUR ENTWICKLUNG DER LANDSCHAFT		
	Umgrenzungen von Flächen für Maßnahmen zum Schutz, zur Pflege und zur Entwicklung von Natur und Landschaft, z.B. Ausgleichsflächen der B-Pläne	§ 5 Abs. 2 Nr. 10 BauGB § 5 Abs. 2 Nr. 9 BauGB
	Umgrenzungen von Schutzgebieten und Schutzobjekten im Sinne des Naturschutzrechts, z.B. Landschaftsschutzgebiet, LR = Landschaftsschutzgebiet, im Rechtsetzungsverfahren	§ 5 Abs. 2 Nr. 10 BauGB § 5 Abs. 4 BauGB
	Naturdenkmal	§ 5 Abs. 4 BauGB
REGELUNGEN FÜR DIE STADTERHALTUNG UND DEM DENKMALSCHUTZ		
	Einzelanlagen, die dem Denkmalschutz unterliegen; Beseitigung oder Veränderung nur mit Genehmigung der unteren Denkmalschutzbehörde	
SONSTIGE PLANZEICHEN		
	Teilbereich 1 der 12. Änderung des Flächennutzungsplanes der Stadt Klütz	
	Teilbereich 2 der 12. Änderung des Flächennutzungsplanes der Stadt Klütz	
	bestehende Gebäude	

VERFAHRENSVERMERKE

- Aufgestellt aufgrund des Aufstellungsbeschlusses der Stadtvertretung vom Die ortsübliche Bekanntmachung des Aufstellungsbeschlusses ist durch Veröffentlichung in der Ostseezeitung am erfolgt.
- Die Stadtvertretung hat am den Vorentwurf der 12. Änderung des Flächennutzungsplanes der Stadt Klütz im Zusammenhang mit den Bebauungsplänen Nr. 37 und Nr. 46 gebilligt und zur frühzeitigen Beteiligung der Öffentlichkeit sowie der Behörden und sonstigen Träger öffentlicher Belange bestimmt.
- Die frühzeitige Öffentlichkeitsbeteiligung nach § 3 Abs. 1 Satz 1 BauGB ist vom bis zum mit dem Vorentwurf der 12. Änderung des Flächennutzungsplanes der Stadt Klütz im Zusammenhang mit den Bebauungsplänen Nr. 37 und Nr. 46 durch öffentliche Auslegung in der Stadt Klütz, Bauamt, Markt 1, 19306 Klütz durchgeführt worden. Die Bekanntmachung der frühzeitigen Öffentlichkeitsbeteiligung ist in der Ostseezeitung am ortsüblich erfolgt. Die auszuliegenden Unterlagen der frühzeitigen Öffentlichkeitsbeteiligung wurden ergänzend unter www.kluetz-winkel.de/bekanntmachungen/index.php in das Internet eingestellt.
- Die für die Raumordnung und Landesplanung zuständige Stelle ist beteiligt worden.
- Die von der Planung berührten Behörden und sonstigen Träger öffentlicher Belange sind nach § 4 Abs. 1 BauGB frühzeitig mit Schreiben vom zur Äußerung, auch im Hinblick auf den erforderlichen Umfang und Detaillierungsgrad der Umweltprüfung nach § 2 Abs. 4 BauGB, aufgefordert worden.
- Die Stadtvertretung hat am den Entwurf der 12. Änderung des Flächennutzungsplanes der Stadt Klütz im Zusammenhang mit den Bebauungsplänen Nr. 37 und Nr. 46 und den Entwurf der Begründung mit Umweltbericht gebilligt und zur Auslegung bestimmt.
- Der Entwurf der 12. Änderung des Flächennutzungsplanes der Stadt Klütz im Zusammenhang mit den Bebauungsplänen Nr. 37 und Nr. 46 sowie der Entwurf der Begründung mit Umweltbericht und die bereits vorliegenden umweltbezogenen Stellungnahmen wurden in der Zeit vom bis einschließlich im Internet unter www.kluetz-winkel.de/bekanntmachungen/index.php gemäß § 3 Abs. 2 Satz 1 BauGB veröffentlicht. Zusätzlich zur Veröffentlichung im Internet haben die vorgenannten Unterlagen während der Veröffentlichungsfrist im Amt Klütz Winkel, Bauamt, Schloßstraße 1, 23946 Klütz nach § 3 Abs. 2 Satz 2 BauGB öffentlich dienstags bis freitags von 9:00 Uhr bis 12:00 Uhr, dienstags von 13:30 Uhr bis 18:00 Uhr und donnerstags von 13:30 Uhr bis 18:00 Uhr ausliegen. Die Bekanntmachung der Veröffentlichung im Internet und die Internetadresse dazu wurde in der Ostseezeitung am ortsüblich bekanntgemacht. In der Bekanntmachung wurde darauf hingewiesen, dass Stellungnahmen während der Veröffentlichungsfrist abgegeben werden können (auf elektronischem Wege per E-Mail, schriftlich per Post oder Fax sowie zur Niederschrift), dass nicht fristgemäß abgegebene Stellungnahmen bei der Beschlussfassung über den Bauplan unberücksichtigt bleiben können, sofern die Stadt Klütz deren Inhalt nicht kannte und nicht hätte kennen müssen und deren Inhalt für die Rechtmäßigkeit der 12. Änderung des Flächennutzungsplanes der Stadt Klütz im Zusammenhang mit den Bebauungsplänen Nr. 37 und Nr. 46 nicht von Bedeutung ist, welche Arten umweltbezogener Informationen verfügbar sind und mit veröffentlicht werden und dass die Unterlagen nach § 3 Abs. 2 Satz 1 BauGB zusätzlich durch öffentliche Auslegung während der Veröffentlichungsfrist zur Verfügung stehen. Der Inhalt der ortsüblichen Bekanntmachung wurde zusätzlich in das Internet unter der Adresse www.kluetz-winkel.de/bekanntmachungen/index.php eingestellt. Zudem wurde der Inhalt der ortsüblichen Bekanntmachung und die nach § 3 Abs. 2 Satz 1 BauGB zu veröffentlichenden Unterlagen in das zentrale Internetportal des Landes M-V (Bau- und Planungsportal M-V) unter der Adresse <https://www.bauportal-mv.de/bauportal/Bauleitpläne> für den Zeitraum der Veröffentlichung eingestellt. Die Behörden und sonstigen Träger öffentlicher Belange wurden von der Veröffentlichung im Internet auf elektronischem Weg benachrichtigt.
- Die Behörden und sonstigen Träger öffentlicher Belange sind gemäß § 4 Abs. 2 BauGB und die Nachbargemeinden sind gemäß § 2 Abs. 2 BauGB elektronisch per E-Mail vom zur Abgabe einer Stellungnahme aufgefordert worden.
- Die Stadtvertretung hat die vorgebrachten Stellungnahmen der Öffentlichkeit sowie die Stellungnahmen der Behörden und sonstigen Träger öffentlicher Belange, sowie der Nachbargemeinden am geprüft. Das Ergebnis ist mitgeteilt worden.
- Die 12. Änderung des Flächennutzungsplanes der Stadt Klütz im Zusammenhang mit den Bebauungsplänen Nr. 37 und Nr. 46 wurde am von der Stadtvertretung der Stadt Klütz beschlossen. Die Begründung mit Umweltbericht zur 12. Änderung der Stadt Klütz im Zusammenhang mit den Bebauungsplänen Nr. 37 und Nr. 46 wurde mit Beschluss der Stadtvertretung vom gebilligt.
- Klütz, den (Siegel) Bürgermeister
- Die Genehmigung der 12. Änderung des Flächennutzungsplanes der Stadt Klütz im Zusammenhang mit den Bebauungsplänen Nr. 37 und Nr. 46 wurde mit Bescheid des Landrates des Landkreises Nordwestmecklenburg vom Az.: mit Nebenbestimmungen und Hinweisen erteilt.
- Die Nebenbestimmungen wurden durch den Beiratsbeschluss der Stadtvertretung vom erfüllt. Die Hinweise sind beachtet. Der Landrat des Landkreises Ludwigslust-Parchim hat die Erfüllung der Nebenbestimmungen mit Bescheid vom bestätigt.
- Klütz, den (Siegel) Bürgermeister
- Die 12. Änderung des Flächennutzungsplanes der Stadt Klütz im Zusammenhang mit den Bebauungsplänen Nr. 37 und Nr. 46 wird hiermit ausgetriggert.
- Klütz, den (Siegel) Bürgermeister
- Die Erteilung der Genehmigung der 12. Änderung des Flächennutzungsplanes der Stadt Klütz im Zusammenhang mit den Bebauungsplänen Nr. 37 und Nr. 46 sowie die Stelle, bei der der Plan, die Begründung und die zusammenfassende Erklärung auf Dauer während der Öffnungszeiten für den Publikumsverkehr eingesehen werden kann und über den Inhalt Auskunft zu erhalten ist, sind durch Veröffentlichung in der Ostseezeitung am ortsüblich bekanntgemacht worden. In der Bekanntmachung ist auf die Geltendmachung der Verletzung von Verfahrens- und Formvorschriften und von Mängeln der Abwägung sowie die Rechtsfolgen (§ 215 Abs. 1 BauGB) hingewiesen worden. Die 12. Änderung des Flächennutzungsplanes der Stadt Klütz im Zusammenhang mit den Bebauungsplänen Nr. 37 und Nr. 46 ist mit der Bekanntmachung wirksam geworden.
- Klütz, den (Siegel) Bürgermeister

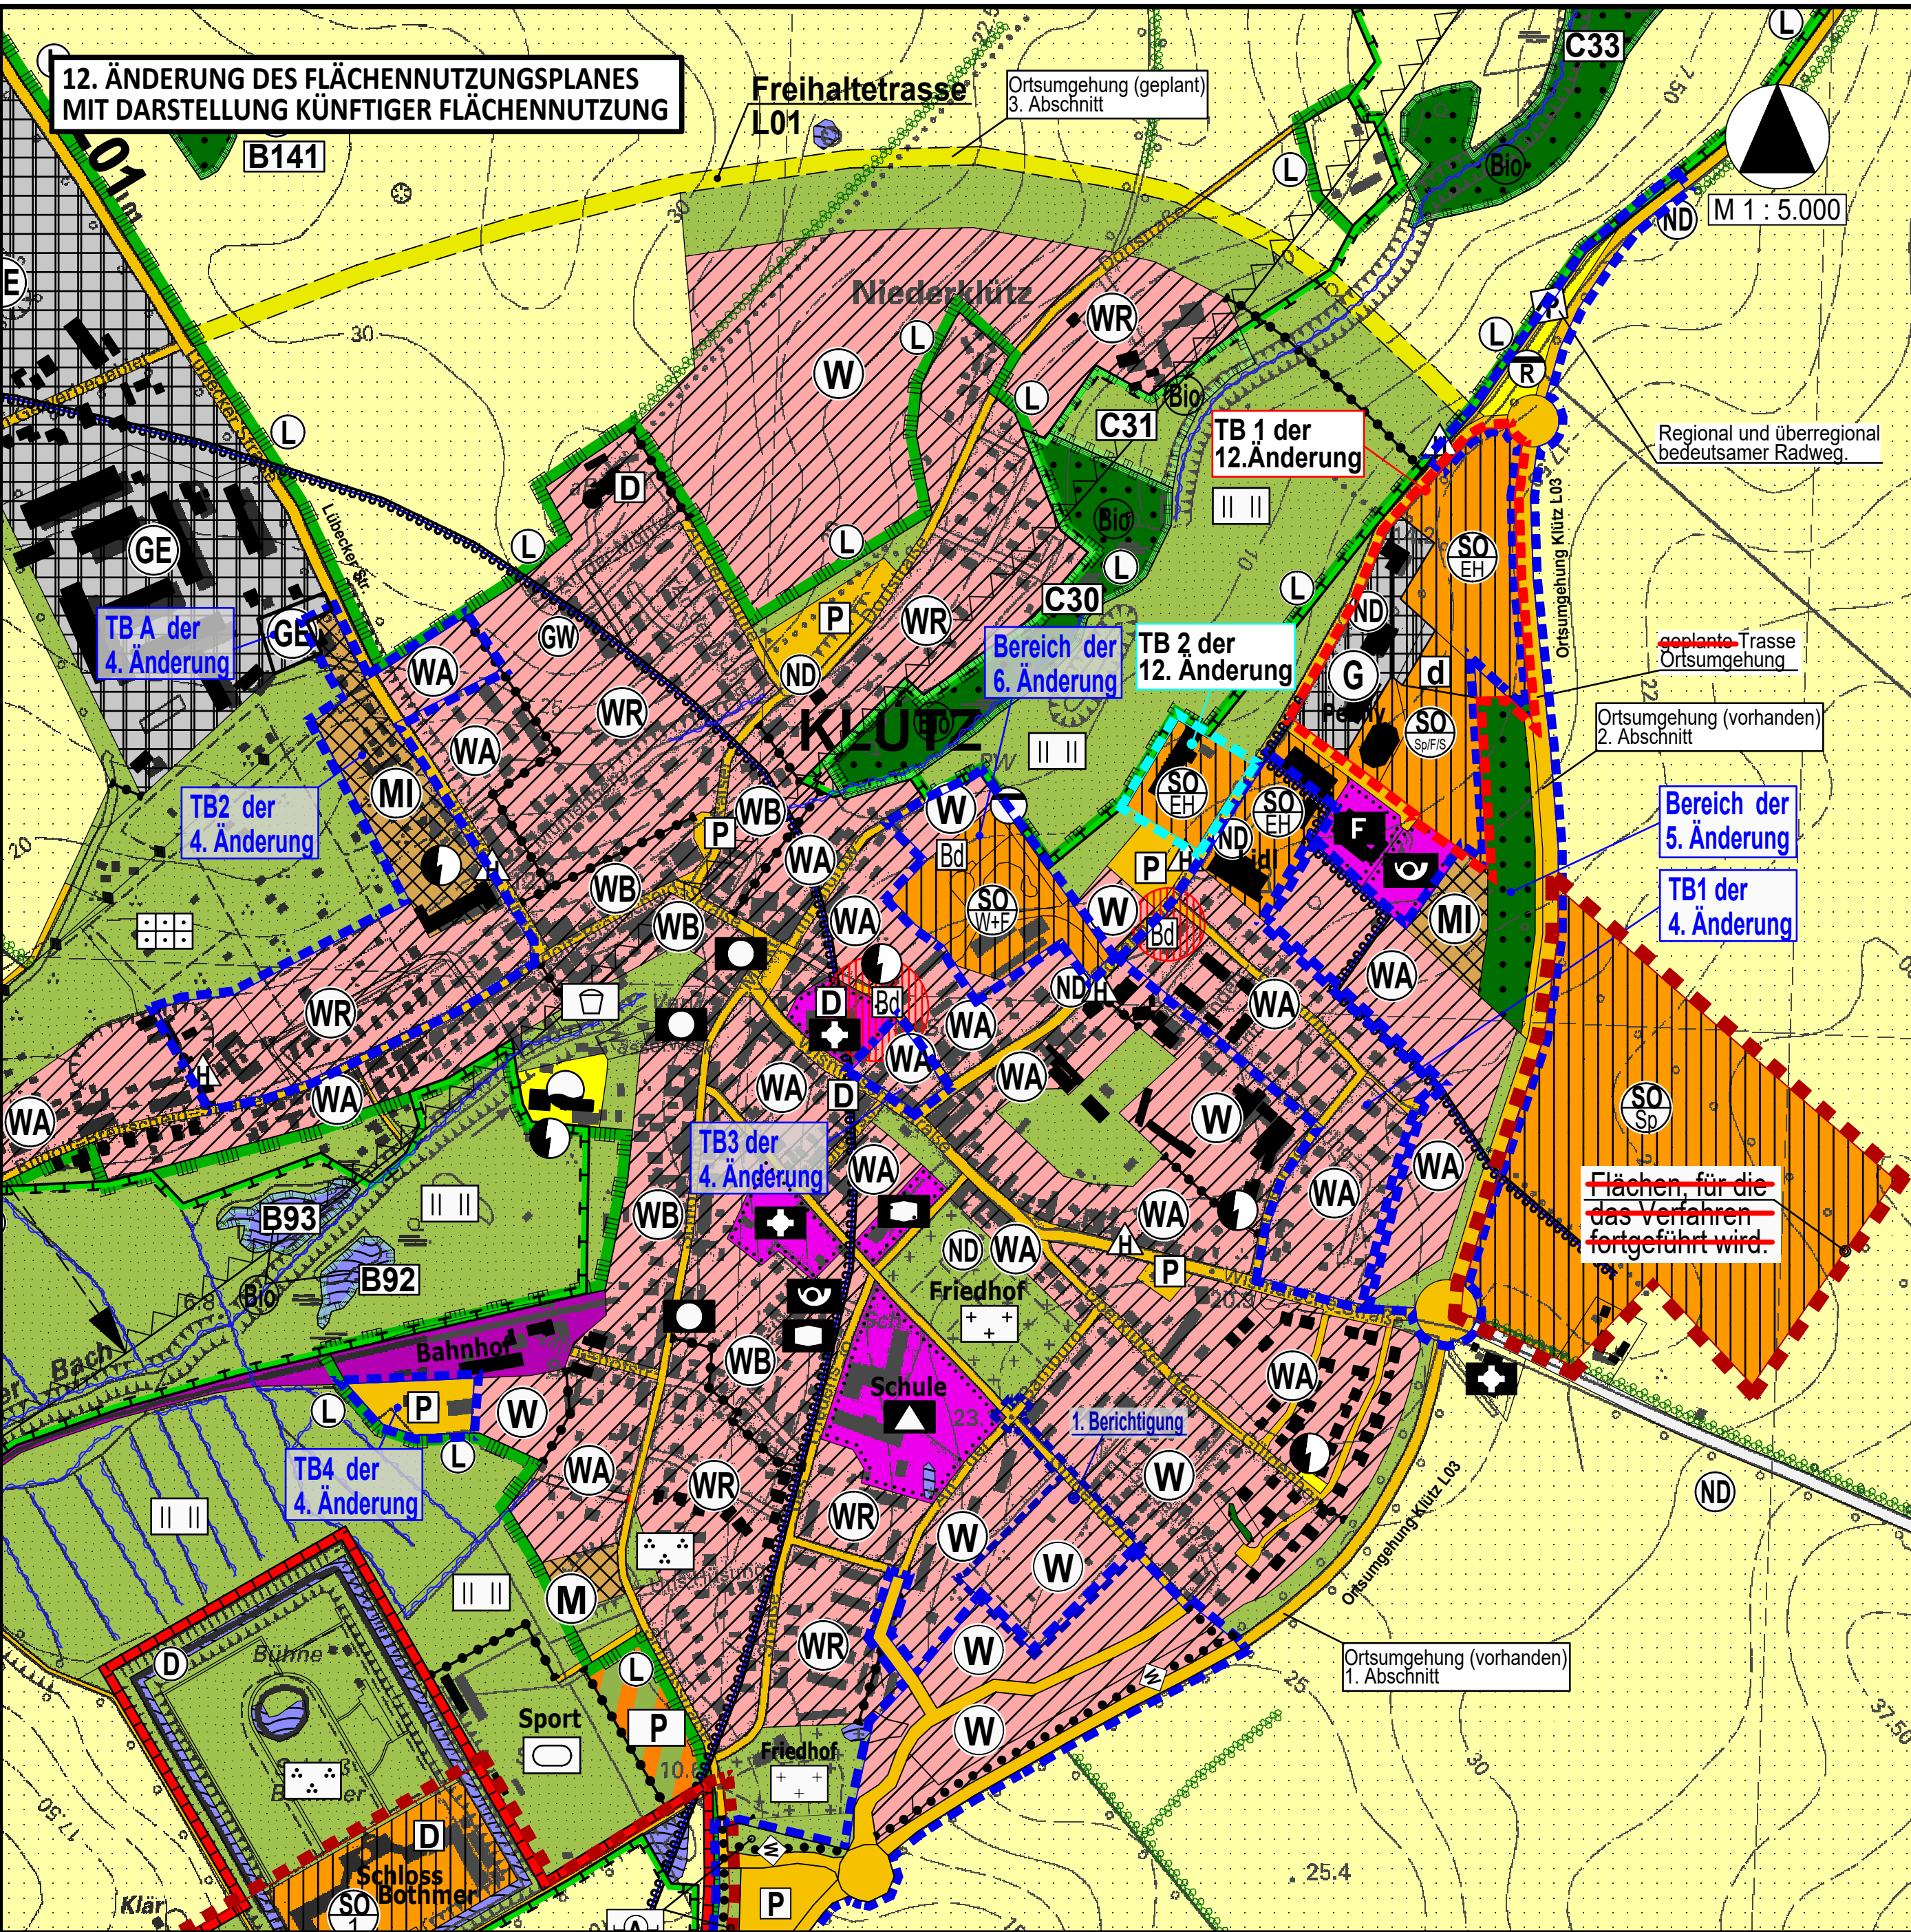


PLANZEICHENERKLÄRUNG


Planzeichen	Erläuterung	Rechtsgrundlagen
ART DER BAULICHEN NUTZUNG		
	Sonstige Sondergebiete - Einzelhandel	§ 5 Abs. 2 Nr. 1 BauGB
	Sonstige Sondergebiete - Sport, Freizeit, Soziales	§ 11 Abs. 2 BauNVO
	Gewerbliche Bauflächen	§ 11 Abs. 2 BauNVO
	Gewerbliche Bauflächen	§ 1 Abs. 1 Nr. 3 BauNVO
FLÄCHEN FÜR DIE LANDWIRTSCHAFT UND WALD		
	Flächen für Wald	§ 5 Abs. 2 Nr. 9 BauGB
PLANUNGEN, NUTZUNGSREGELUNGEN UND MAßNAHMEN ZUM SCHUTZ, ZUR PFLEGE UND ZUR ENTWICKLUNG DER LANDSCHAFT		
	Umgrenzungen von Flächen für Maßnahmen zum Schutz, zur Pflege und zur Entwicklung von Natur und Landschaft, z.B. Ausgleichsflächen der B-Pläne	§ 5 Abs. 2 Nr. 10 BauGB § 5 Abs. 4 BauGB
	Umgrenzungen von Schutzgebieten und Schutzobjekten im Sinne des Naturschutzrechts, z.B. Landschaftsschutzgebiet, LR = Landschaftsschutzgebiet, im Rechtsetzungsverfahren	§ 5 Abs. 2 Nr. 10 BauGB § 5 Abs. 4 BauGB
	Naturdenkmal	
REGELUNGEN FÜR DIE STADTERHALTUNG UND DEM DENKMALSCHUTZ		
	Einzelanlagen, die dem Denkmalschutz unterliegen; Beseitigung oder Veränderung nur mit Genehmigung der unteren Denkmalschutzbehörde	
SONSTIGE PLANZEICHEN		
	Teilbereich 1 der 12. Änderung des Flächennutzungsplanes der Stadt Klütz	
	Teilbereich 2 der 12. Änderung des Flächennutzungsplanes der Stadt Klütz	
	bestehende Gebäude	

RECHTSGRUNDLAGEN

- Baugesetzbuch in der Fassung der Bekanntmachung vom 03. November 2017 (BGBl. I S. 3634), zuletzt geändert durch Artikel 3 des Gesetzes vom 20.12.2023 (BGBl. 2023 I Nr. 394).
- Verordnung über die bauliche Nutzung der Grundstücke (Baunutzungsverordnung - BauNVO) in der Fassung der Bekanntmachung vom 21. November 2017 (BGBl. I S. 3786), zuletzt geändert durch Artikel 2 des Gesetzes vom 03.07.2023 (BGBl. 2023 I Nr. 176).
- Verordnung über die Ausarbeitung der Bauleitpläne und die Darstellung des Planinhaltes (Planzeichnungsverordnung 1990 - PlanZV 1990) vom 18. Dezember 1990 (BGBl. I S. 58), zuletzt geändert durch Artikel 3 des Gesetzes vom 14. Juni 2021 (BGBl. I S. 1802).
- Kommunalverfassung für das Land Mecklenburg-Vorpommern (Kommunalverfassung - KV M-V) in der Fassung der Bekanntmachung vom 16. Mai 2024 (GVBl. M-V 2024, 270), Berichtigung (GVBl. M-V 2024, S. 351).

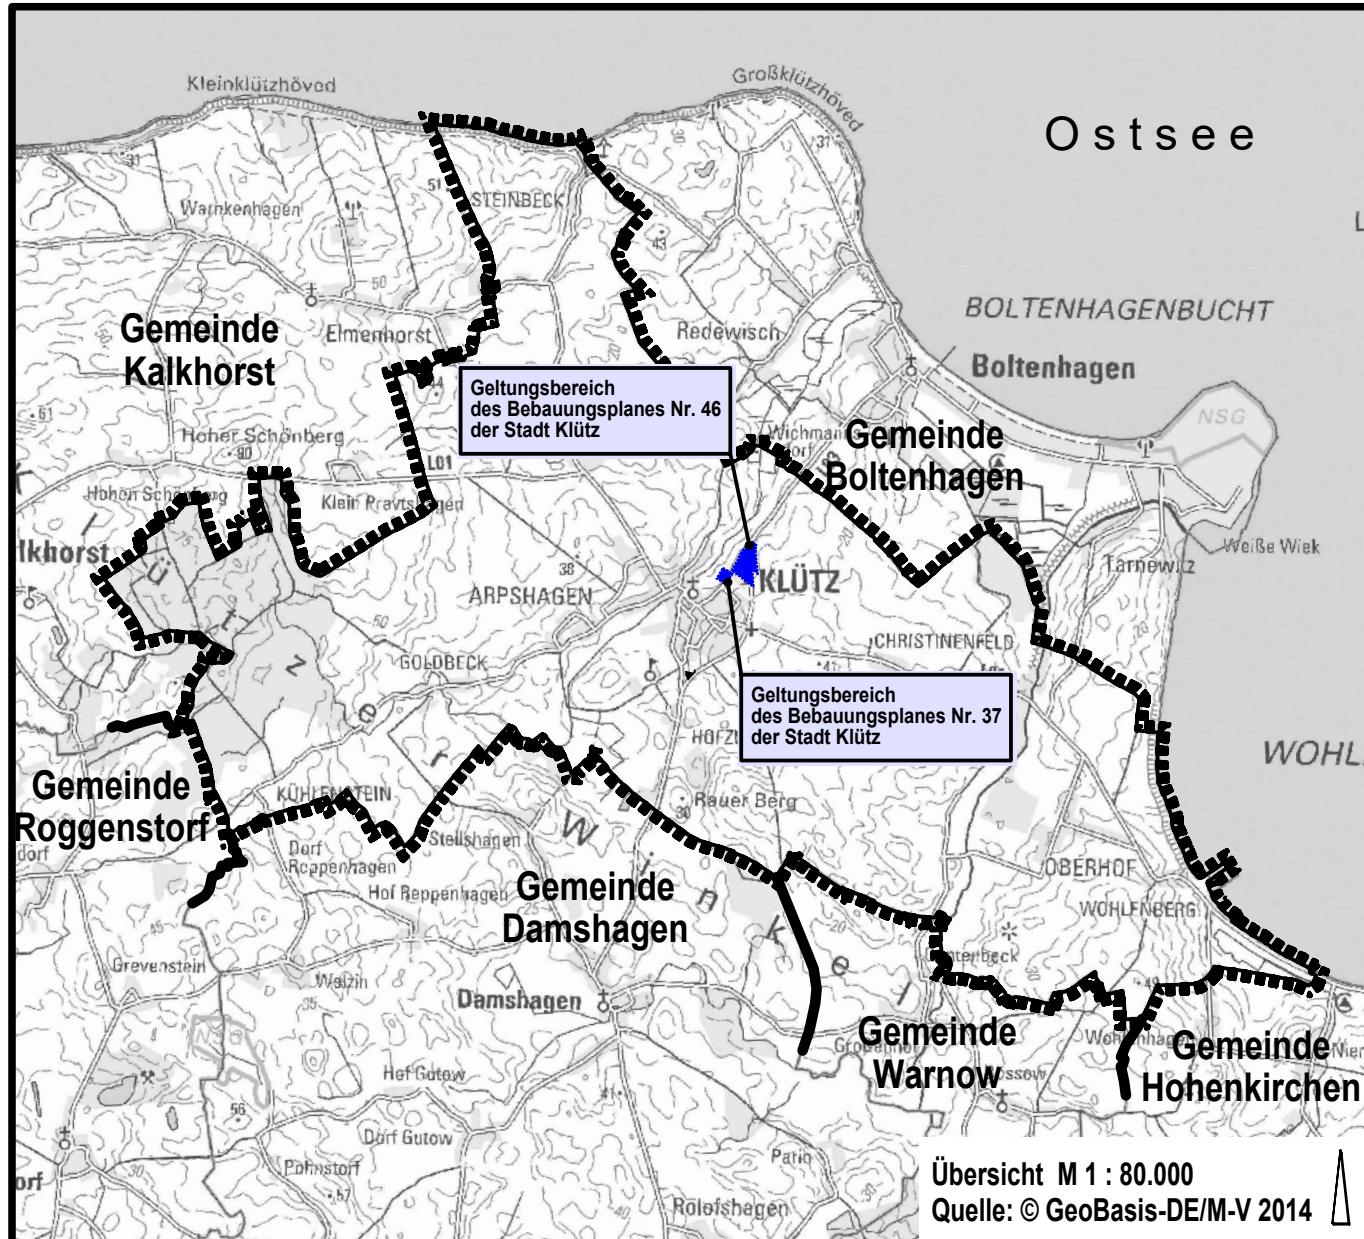


12. ÄNDERUNG
DES FLÄCHENNUTZUNGSPLANES
IM ZUSAMMENHANG MIT
DEM BEBAUUNGSPLAN NR. 37 UND
DEM BEBAUUNGSPLAN NR. 46
DER STADT KLÜTZ

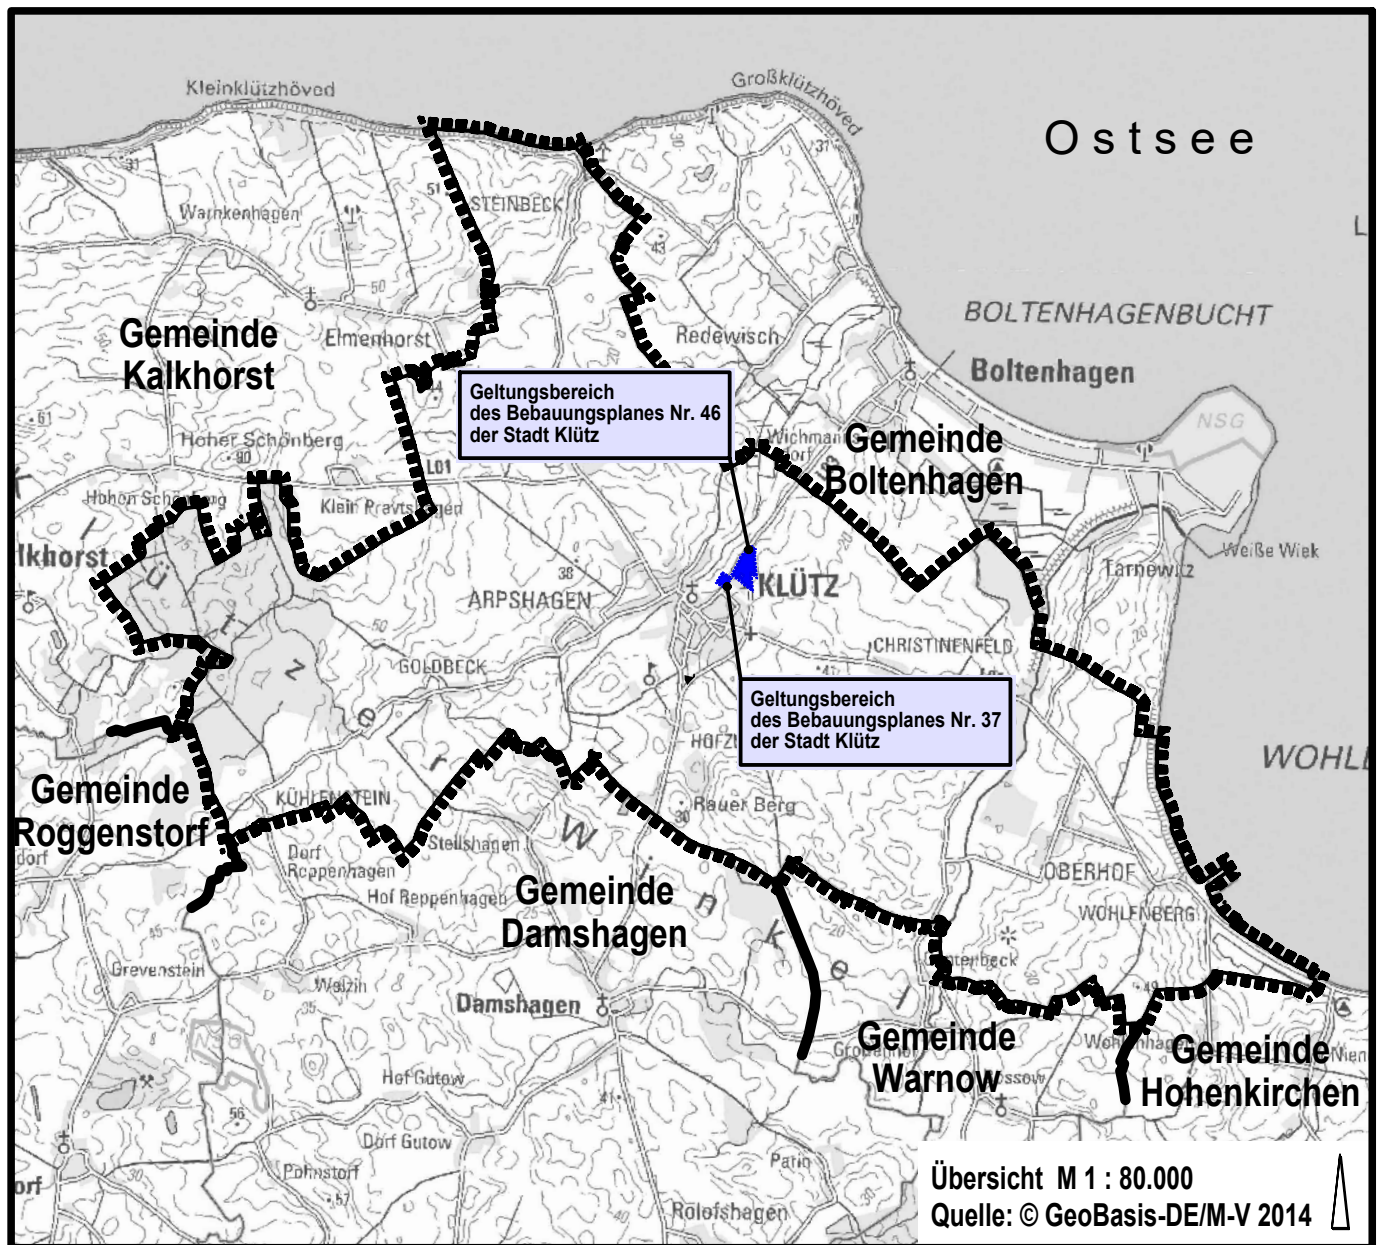

BEGRÜNDUNG

**ZUR 12. ÄNDERUNG
 DES FLÄCHENNUTZUNGSPLANES
 IM ZUSAMMENHANG MIT
 DEM BEBAUUNGSPLAN NR. 37 UND
 DEM BEBAUUNGSPLAN NR. 46
 DER STADT KLÜTZ**

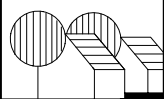

Planungsbüro Mahnel

Rudolf-Breitscheid-Straße 11 Tel. 03881/7105-0
 23936 Grevesmühlen Fax 03881/7105-50

Planungsstand: 10. Februar 2025

VORENTWURF

B E G R Ü N D U N G

zur 12. Änderung des Flächennutzungsplanes im Zusammenhang mit dem Bebauungsplan Nr. 37 und dem Bebauungsplan Nr. 46 der Stadt Klütz

INHALTSVERZEICHNIS	SEITE
Teil 1	3
Städtebaulicher Teil	
1. Bedeutung der Stadt Klütz	3
2. Planungsgegenstand	3
2.1 Anlass und Erforderlichkeit der Planung	3
2.2 Erforderlichkeit	4
2.3 Standortalternativen	4
3. Allgemeines	4
3.1 Lage und Abgrenzung der Bereiche der Änderung	4
3.2 Plangrundlage	6
3.3 Bestandteile der 12. Änderung des Flächennutzungsplanes	6
3.4 Rechtsgrundlagen	6
3.5 Wahl des Planverfahrens	7
4. Einordnung in übergeordnete und örtliche Planungen	7
4.1 Landesraumentwicklungsprogramm	7
4.2 Regionales Raumentwicklungsprogramm Westmecklenburg	7
4.3 Raumordnerische Einschätzung	8
4.4 Gutachtliches Landschaftsprogramm Mecklenburg-Vorpommern	9
4.5 Gutachtlicher Landschaftsrahmenplan Westmecklenburg	9
4.6 Flächennutzungsplan	9
5. Städtebauliche Bestandsaufnahme	10
5.1 Planungsrechtliche Ausgangssituation	10
5.2 Vorhandene Bebauung und Nutzungen	11
5.3 Verkehr und Erschließung	13
5.4 Naturräumlicher Bestand	13
6. Planungsziele	13
7. Verkehr und Ver- und Entsorgung	14
8. Immissions- und Umweltschutz	14
9. Flächenbilanz	14

TEIL 2	Prüfung der Umweltbelange - Umweltbericht	17
1.	Anlass und Aufgabenstellung	17
2.	Standort, Art und Umfang sowie Bedarf an Grund und Boden	20
3.	Umweltziele und Festlegung von Umfang und Detaillierungsgrad der Umweltprüfung	21
4.	Beschreibung und Bewertung der Umweltauswirkungen	22
5.	In Betracht kommende anderweitige Planungsmöglichkeiten	30
6.	Zusätzliche Angaben	30
6.1	Beschreibung der wichtigsten Merkmale der verwendeten technischen Verfahren bei der Umweltprüfung/ Hinweise auf Schwierigkeiten bei der Zusammenstellung der Angaben	30
6.2	Geplante Maßnahmen zur Überwachung der erheblichen Auswirkungen auf die Umwelt infolge der Durchführung des Bauleitplans	30
6.3	Allgemein verständliche Zusammenfassung	30
6.4	Referenzliste der Quellen, die für die im Umweltbericht enthaltenen Beschreibungen und Bewertungen herangezogen wurden	30
TEIL 3	Ausfertigung	32
1.	Billigung der Begründung	32
2.	Arbeitsvermerke	32
3.	Schlussbemerkung	32

Teil 1 Städtebaulicher Teil

1. Bedeutung der Stadt Klütz

Die Stadt Klütz gehört zum Landkreis Nordwestmecklenburg. Die Stadt befindet sich im nördlichen Teil des Landkreises, etwa 12 km von der Kreisstadt Grevesmühlen und ca. 3 km von der Ostseeküste entfernt. Das Gebiet der Stadt Klütz umfasst eine Fläche von 44,12 km². Die Stadt besteht aus den Ortsteilen Klütz, Christinenfeld, Goldbeck, Grundshagen, Hofzumfelde, Oberhof, Steinbeck, Wohlenberg, Arpshagen, Niederklütz, Kühlenstein und Tarnewitzerhagen.

Das Gebiet der Stadt Klütz grenzt

- im Norden und Osten an die Ostsee sowie an das Gemeindegebiet des Ostseebades Boltenhagen,
- im Süden an die Gemeinden Hohenkirchen, Warnow, Damshagen,
- im Westen an die Gemeinden Kalkhorst und Roggenstorf.

Gemeinsam mit den Gemeinden Damshagen, Hohenkirchen, Kalkhorst, Zierow und seit dem Jahr 2011 auch Ostseebad Boltenhagen bildet die Stadt Klütz die Verwaltungsgemeinschaft "Amt Klützer Winkel" mit Sitz in Klütz. Zum 30.06.2022 wurden 3.176 Einwohner in der Stadt Klütz aufgeführt (Quelle: Statistisches Landesamt, Gemeinde Grundinformation; 25.06.2024 – Amtliche Einwohnerzahlen in Fortschreibung des Zensus 2011).

Die Stadt Klütz ist ein Grundzentrum. Grundzentren sollen als Standorte für die Versorgung der Bevölkerung ihres Nahbereiches mit Gütern und Dienstleistungen des qualifizierten wirtschaftlichen, sozialen und kulturellen Grundbedarfs gesichert und weiterentwickelt werden. Klütz gehört zum Tourismusschwerpunktraum.

2. Planungsgegenstand

2.1 Anlass und Erforderlichkeit der Planung

An die Stadt Klütz sind Interessenten zur Entwicklung des Einzelhandels herangetreten. Die Stadt Klütz hat sich mit dem Sachverhalt beschäftigt und einen Grundsatzbeschluss zur Veränderung der Einzelhandelssituation in der Stadt Klütz gefasst.

Geplant ist die Neuansiedelung eines Lebensmittelvollsortimenters und eines Drogeriemarktes, sowie die Verlagerung und Erweiterung eines bestehenden Discounters. Zudem sind Neubauten für die Sparkassenfiliale in Klütz und für eine Tagespflegeeinrichtung vorgesehen. Eine Nachnutzung der Räumlichkeiten des zu verlagernden Discounters wird angestrebt. Es wird eine Verkaufsfläche von 1.800 m² für den Lebensmittelvollsortimenter, 700 m² für den Drogeriemarkt und 1.000 m² für den Discounter angestrebt.

Das Plangebiet ist bereits durch Einzelhandels- und Gewerbebetriebe geprägt. Mit der Ansiedelung soll eine Verfestigung und Erweiterung des Standortes entlang der Umgehungsstraße erfolgen.

In Klütz hat sich am Ortsausgang westlich der Boltenhagener Straße das Kaufhaus Stolz in den vergangenen Jahren sehr gut etabliert. Die Erweiterung des Kaufhauses Stolz am vorhandenen Standort ist vorgesehen. Die Verkaufsfläche des ansässigen Kaufhauses soll von 775 m² auf 1.250 m² Verkaufsfläche vergrößert werden.

2.2 Erforderlichkeit

In der Stadt Klütz sind derzeit zwei Discounter vorhanden, die die Versorgungsfunktion derzeit übernehmen. Insbesondere mit Blick auf das Fremdenverkehrsaufkommen in diesem Bereich ist davon auszugehen, dass der bestehende Bedarf durch das Grundzentrum Klütz derzeit nicht gedeckt werden kann. Deshalb sind Erweiterungen des Angebots zur Nahversorgung und zur touristischen Versorgung dringend erforderlich. Mit der Ansiedlung des neuen Einzelhandels kann eine Vergrößerung der nahversorgungsrelevanten Verkaufsfläche vorbereitet werden, die innerhalb des Stadtgebietes so nicht möglich wäre.

Um die Funktion als Grundzentrum nachzukommen und die Nahversorgungssituation zu verbessern, wird die Ansiedlung eines Vollsortimenters im Plangebiet vorgesehen. Da weder Klütz noch die Gemeinden im Nahbereich derzeit den Bedarf an Drogerieartikeln decken können, das nächstgelegene Angebot in diesem Segment befindet sich derzeit in der Stadt Grevesmühlen, wird mit der geplanten Ansiedlung einer Drogerie im Plangebiet gezielt diese Versorgungslücke geschlossen. Der geplante Neubau für die Sparkassenfiliale dient dem langfristigen Erhalt der Filiale als wichtiger Bestandteil der Grundversorgung in Klütz.

Es kann hier dargestellt werden, dass die Zielsetzungen der Festigung des Grundzentrums der Stadt Klütz dienen.

Die Planungsabsicht der Stadt Klütz kann derzeit nicht als aus dem Flächennutzungsplan entwickelt betrachtet werden. Deshalb ist eine Änderung des Flächennutzungsplanes erforderlich.

2.3 Standortalternativen

Standortalternativen bestehen in der Stadt Klütz nicht. Im Stadtzentrum bestehen keinen Möglichkeiten für die Erweiterung des Einzelhandels. Der Bereich an der Boltenhagener Straße hat sich in der Vergangenheit als Einzelhandelsstandort etabliert. Alternativen im östlichen, südlichen und westlichen Stadtbereich stehen aus städtebaulicher Sicht nicht zur Verfügung.

3. Allgemeines

3.1 Lage und Abgrenzung der Bereiche der Änderung

Die Stadt Klütz stellt die 12. Änderung des Flächennutzungsplanes mit dem Ziel auf, die Zielsetzungen der Entwicklung des Nahversorgungszentrums an der Boltenhagener Straße vorzubereiten. Dafür werden 2 Teilbereiche betrachtet.

Der Teilbereich 1, der im Grunde die Aufstellung des Bebauungsplanes Nr. 46 nach sich zieht, befindet sich östlich der Boltenhagener Straße.

Der Teilbereich 2, der die Ergänzung des Kaufhauses Stolz vorbereitet und den Bebauungsplan Nr. 37 nach sich zieht, befindet sich westlich der Boltenhagener Straße.

Die Teilbereiche werden wie folgt begrenzt:

Der Teilbereich 1 wird begrenzt:

- im Norden: durch den Kreisel zwischen der L 03 und der Boltenhagener Straße,
- im Osten: durch die Ortsumgehung,
- im Süden: durch Siedlungsflächen der Stadt Klütz und ein Gebiet mit Wald,
- im Westen: durch die Boltenhagener Straße.

Der Teilbereich 2 wird begrenzt:

- im Norden: durch Flächen für die Landwirtschaft,
- im Osten: durch die Boltenhagener Straße,
- im Süden: durch Flächen für die Landwirtschaft,
- im Westen: durch Flächen für die Landwirtschaft.

Der Teilbereich TB 1 umfasst eine Fläche von insgesamt rund 5,1 ha.

Die Gesamtfläche des Teilbereiches TB 2 umfasst rund 0,79 ha.

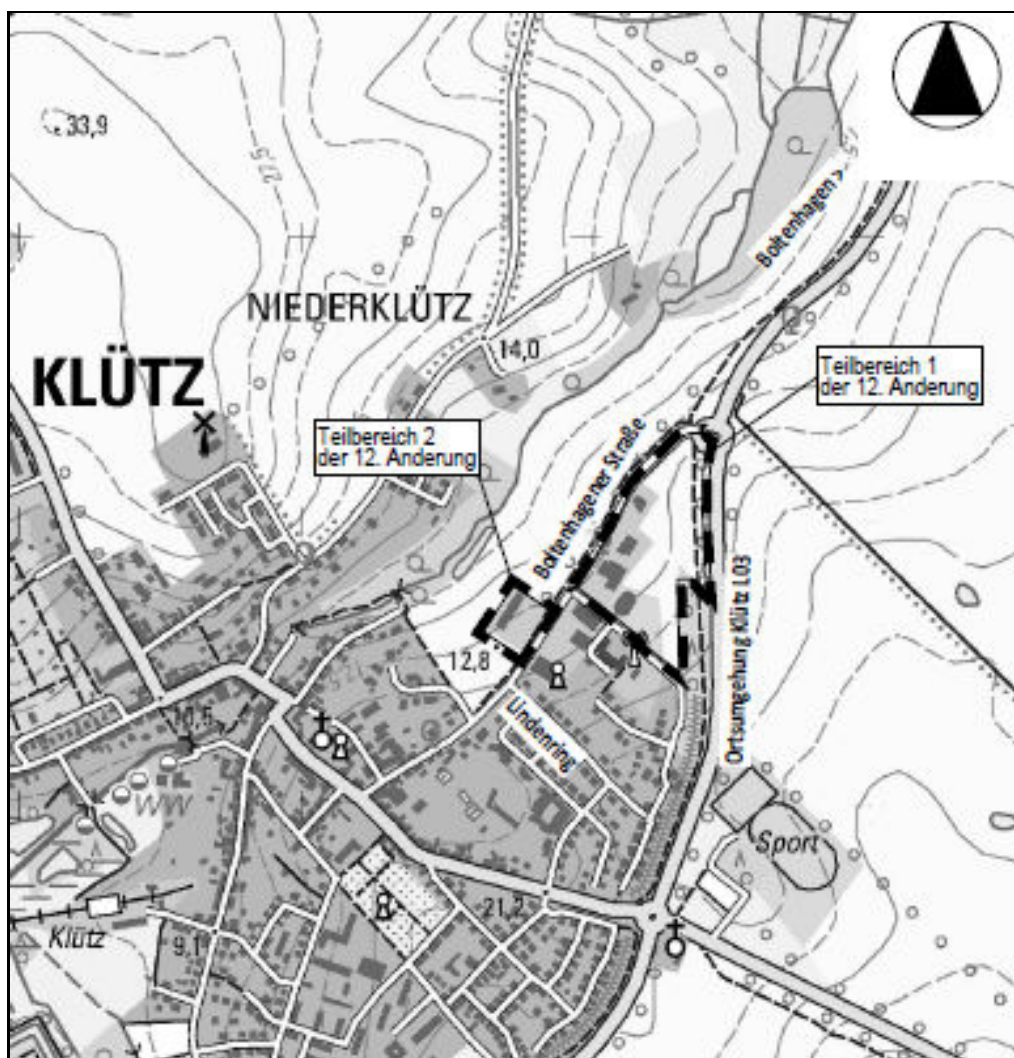


Abb. 1: Lage der Teilbereiche TB 1 und TB 2 auf Topographischer Karte
(Quelle: © GeoBasis-DE/M-V 2024; mit eigener Bearbeitung, ohne Maßstab)

3.2 Plangrundlage

Als Plangrundlage dient der derzeit wirksame Flächennutzungsplan der Stadt Klütz unter Berücksichtigung der bereits geänderten Teilbereiche.

Die wirksamen Ziele des Flächennutzungsplanes und dessen wirksame Änderungen sind die Bearbeitungsgrundlage.

3.3 Bestandteile der 12. Änderung des Flächennutzungsplanes

Die 12. Änderung des Flächennutzungsplanes der Stadt Klütz besteht aus:

- Planzeichnung im Maßstab 1:5000 mit der Planzeichenerklärung,
- Verfahrensübersicht.

Der 12. Änderung des Flächennutzungsplanes wird diese Begründung, in der Ziele und Zwecke und wesentliche Auswirkungen des Planes je nach Planungsstand dargelegt werden, beigelegt.

3.4 Rechtsgrundlagen

Der Aufstellung der 12. Änderung des Flächennutzungsplanes liegen folgende Rechtsgrundlagen zugrunde:

- Baugesetzbuch in der Fassung der Bekanntmachung vom 3. November 2017 (BGBl. I S. 3634), zuletzt geändert durch Artikel 3 des Gesetzes vom 20. Dezember 2023 (BGBl. 2023 I Nr. 394),
- Verordnung über die bauliche Nutzung der Grundstücke (Baunutzungsverordnung - BauNVO) in der Fassung der Bekanntmachung vom 21. November 2017 (BGBl. I S. 3786), zuletzt geändert durch Artikel 2 des Gesetzes vom 3. Juli 2023 (BGBl. 2023 I Nr. 176),
- Verordnung über die Ausarbeitung der Bauleitpläne und die Darstellung des Planinhaltes (Planzeichenverordnung 1990 - PlanzV 90) vom 18. Dezember 1990 (BGBl. 1991 I S. 58), zuletzt geändert durch Artikel 3 des Gesetzes vom 14. Juni 2021 (BGBl. I S. 1802),
- LBauO M-V - Landesbauordnung Mecklenburg-Vorpommern, in der Fassung der Bekanntmachung vom 15. Oktober 2015 (GVOBl. MV 2015, S. 344, 2016 S. 28), zuletzt geändert durch Gesetz vom 9. April 2024 (GVOBl. M-V S. 110),
- Kommunalverfassung für das Land Mecklenburg-Vorpommern, in der Fassung der Bekanntmachung vom 16. Mai 2024 (GVOBl. M-V S. 270), zuletzt geändert durch Berichtigung in 2024 (GVOBl. MV S. 351).

Weiterhin sind zum Zeitpunkt der Aufstellung der 12. Änderung des Flächennutzungsplanes folgende Rechtsgrundlagen zu Grunde zu legen:

- WHG - Gesetz zur Ordnung des Wasserhaushaltes, in der Neufassung des Art. 1 des Gesetzes zur Neuordnung des Wasserrechts vom 31. Juli 2009 (BGBl. I S. 2585), zuletzt geändert durch Artikel 7 des Gesetzes vom 22. Dezember 2023 (BGBl. 2023 I Nr. 409),
- LWaG - Wassergesetz des Landes Mecklenburg-Vorpommern, vom 30. November 1992 (GVOBl. M-V S. 669), zuletzt geändert durch Artikel 9 des Gesetzes vom 14. Mai 2024 (GVOBl. M-V S. 154, 184),
- BNatSchG - Gesetz über Naturschutz und Landschaftspflege (Bundesnaturschutzgesetz), vom 29. Juli 2009 (BGBl. Teil I Nr. 51, S.2542), zuletzt geändert durch Artikel 48 des Gesetzes vom 23. Oktober 2024 (BGBl. 2024 I Nr. 323),

- NatSchAG M-V - Gesetz des Landes Mecklenburg-Vorpommern zur Ausführung des Bundesnaturschutzgesetzes (Naturschutzausführungsgesetz - NatSchAG M-V) vom 23. Februar 2010 (GVOBl. M-V S. 66), zuletzt geändert durch Artikel 1 des Gesetzes vom 24. März 2023 (GVOBl. M-V S. 546),
- BBodSchG – Gesetz zum Schutz vor schädlichen Bodenveränderungen und zur Sanierung von Altlasten (Bundes-Bodenschutzgesetz), vom 17. März 1998 (BGBl. I S. 502), zuletzt geändert durch Artikel 7 des Gesetzes vom 25. Februar 2021 (BGBl. I S. 306),
- BBodSchV – Bundes-Bodenschutz- und Altlastenverordnung, vom 9. Juli 2021 (BGBl. I S. 2598, 2716),
- LBodSchG M-V – Gesetz über den Schutz des Bodens im Land Mecklenburg-Vorpommern (Landesbodenschutzgesetz) vom 4. Juli 2011 (GVOBl. M-V S. 759), zuletzt geändert durch Art. 1 des Gesetzes vom 5. Juli 2018 (GVOBl. M-V S. 219).

3.5 Wahl des Planverfahrens

Die Aufstellung der 12. Änderung des Flächennutzungsplanes der Stadt Klütz erfolgt im zweistufigen Regelverfahren.

4. Einordnung in übergeordnete und örtliche Planungen

4.1 Landesraumentwicklungsprogramm

Im Landesraumentwicklungsprogramm Mecklenburg-Vorpommern 2016 (LEP M-V) werden die Ziele der Raumordnung und Landesplanung dargestellt.

Die Stadt Klütz befindet sich räumlich nördlich des Mittelzentrums Grevesmühlen. Sie ist dem Mittelbereich Grevesmühlen zugeordnet. Im Nahbereich ist dem zentralen Ort Klütz die Gemeinde Ostseebad Boltenhagen zugeordnet. Durch die Stadt Klütz führt die überregionale Straßenverbindung von Schwerin über Grevesmühlen, Klütz bis Boltenhagen. Die Stadt Klütz liegt in einem Vorbehaltsgebiet für Tourismus sowie im Vorbehaltsgebiet für Landwirtschaft.

Die für die Planungsabsicht in Anspruch genommenen Flächen befinden sich im Siedlungskörper der Stadt Klütz, so dass von einer Vereinbarkeit der Entwicklung und Inanspruchnahme von Flächen mit den Zielen der Landesplanung ausgegangen wird.

4.2 Regionales Raumentwicklungsprogramm Westmecklenburg

Das Regionale Raumentwicklungsprogramm enthält gemäß § 5 LPIG M-V die Ziele und Grundsätze der Raumordnung und Landesplanung.

Im Regionalen Raumentwicklungsprogramm Westmecklenburg werden folgende Darstellungen für die Stadt Klütz getroffen:

- Die Stadt Klütz gehört zum Mittelbereich Grevesmühlen. Zum Nahbereich Klütz gehören die Stadt Klütz sowie die Gemeinden Boltenhagen, Damshagen und Kalkhorst.
- Der Stadt Klütz wurde die Funktion eines Grundzentrums zugeteilt. Grundzentren sollen als Standorte für die Versorgung der Bevölkerung ihres

Nahbereiches mit Gütern und Dienstleistungen des qualifizierten wirtschaftlichen, sozialen und kulturellen Grundbedarfs gesichert und weiterentwickelt werden.

- Unter Nutzung der räumlichen Nähe und der bereits vorhandenen funktionalen Verflechtung soll die interkommunale Zusammenarbeit zwischen der Stadt Klütz und der Gemeinde Ostseebad Boltenhagen gefestigt und weiter vertieft werden.
- Die Stadt Klütz liegt innerhalb eines Tourismusschwerpunktraumes, eines Vorbehaltsgebietes Landwirtschaft sowie innerhalb eines Vorbehaltsgebietes Trinkwasser.
- Die Stadt Klütz liegt an der überregionalen Straßenverbindung L03 zwischen Grevesmühlen und Ostseebad Boltenhagen sowie an dem regionalen Straßennetz der L03 zwischen Wismar und Dassow.
- Die Landesstraße L01 Wismar-Klütz-Dassow gehört dem regionalen Straßennetz an.

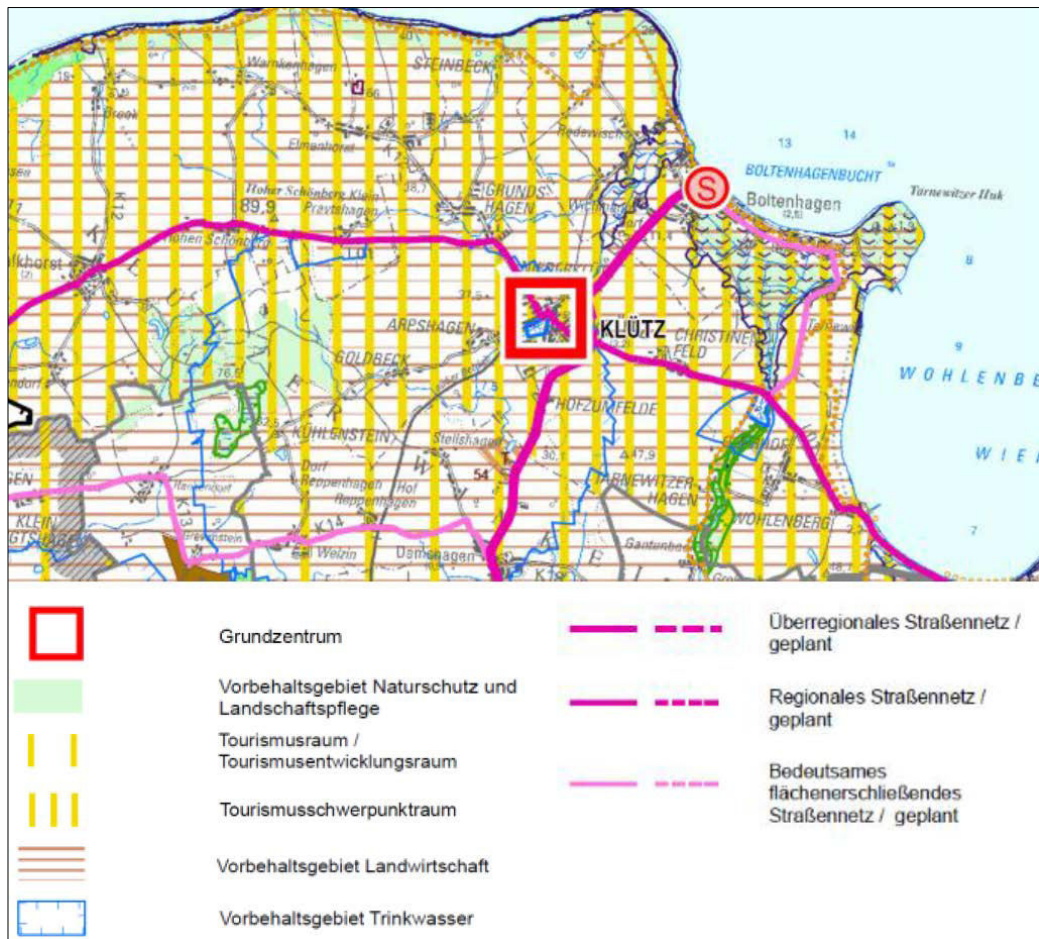


Abb. 2: Auszug aus dem RREP WM 2011

4.3 Raumordnerische Einschätzung

Aus raumordnerischer Sicht im Ergebnis einer Erörterung zur Einzelhandelsentwicklung im Wirtschaftsministerium am 20.11.2024 bestätigt, dass das Vorhaben der Stadt Klütz grundsätzlich positiv zu bewerten ist. Mit der Planung erfolgt eine Stärkung der Stadt Klütz verbunden mit der Verbesserung

der Versorgung des Nahbereichs entsprechend der Versorgungsfunktion eines Grundzentrums.

Das geplante Vorhaben ist als ein Einzelhandelsgroßprojekt im Sinne des § 11 Abs. 3 BauNVO zu bewerten. Konkret handelt es sich um eine Einzelhandelsagglomeration, da die Einzelhandelsbetriebe von potenziellen Kunden als eine Einheit als Einkaufsgelegenheit wahrgenommen werden (vgl. Begründung zum Kapitel 4.3.2 des LEP M-V). Aufgrund der historisch gewachsenen Strukturen besteht auch aus raumordnerischer Sicht keine Standortalternative.

4.4 Gutachtliches Landschaftsprogramm Mecklenburg-Vorpommern

Das Gutachtliche Landschaftsprogramm (GLP) stellt die übergeordneten, landesweiten Erfordernisse und Maßnahmen des Naturschutzes dar. Das Gutachtliche Landschaftsprogramm wurde für das gesamte Land aufgestellt und enthält Planungskarten im Maßstab 1: 250.000. Zuletzt wurde das Gutachtliche Landschaftsprogramm im Jahr 2003 durch das damalige Umweltministerium fortgeschrieben.

Ziele des Gutachtlichen Landschaftsprogrammes (GLP) stehen dem Vorhaben nicht entgegen. Darlegungen hierzu finden sich im Umweltbericht.

4.5 Gutachtlicher Landschaftsrahmenplan Westmecklenburg

In den Gutachtlichen Landschaftsrahmenplänen (GLRP) werden die Aussagen des Gutachtlichen Landschaftsprogramms inhaltlich vertieft und räumlich konkretisiert. Der Gutachtliche Landschaftsrahmenplan für die Region Westmecklenburg (GLRP WM) wurde im Zeitraum Oktober 2006 bis April 2008 fortgeschrieben. Er wurde nach Durchführung eines breit angelegten Beteiligungsverfahrens im September 2008 fertiggestellt.

Ziele des Gutachtlichen Landschaftsrahmenplanes Westmecklenburg (GLRP) stehen dem Vorhaben nicht entgegen. Darlegungen hierzu finden sich im Umweltbericht.

4.6 Flächennutzungsplan

Die Stadt Klütz verfügt über einen wirksamen teilgenehmigten Flächennutzungsplan. Der wirksame Flächennutzungsplan wird für die betrachteten Teilbereiche zugrunde gelegt. Zur Übersichtlichkeit werden auch die bereits realisierten und rechtswirksamen Änderungen des Flächennutzungsplanes betrachtet. Im Relevanzbereich des Vorhabens sind keine weiteren Änderungsbereiche vorhanden. Die Änderungen des Flächennutzungsplanes werden in 2 Teilbereichen betrachtet. Die weiteren Änderungen des Flächennutzungsplanes erfolgen außerhalb und unabhängig dieses Verfahrens. Diejenigen Belange, die zwischenzeitlich geklärt wurden, wurden ausgestrichen, wie Trasse der Ortsumgehungsstraße, die bereits im Bestand vorhanden ist und die Flächen für Sportanlagen, die bereits realisiert sind und auch planungsrechtlich umgesetzt wurden.

Die Aufstellung der verbindlichen Bauleitplanung für die Bebauungspläne Nr. 37 und Nr. 46 macht die Aufstellung der 12. Änderung des Flächennutzungsplanes für 2 Teilbereiche erforderlich.

5. Städtebauliche Bestandsaufnahme



Abb. 3: Luftbild mit Eintragung der Teilbereiche der 12. Änderung des Flächennutzungsplanes (Quelle www.gaia-mv.de, abgerufen im Dezember 2024, ohne Maßstab)

5.1 Planungsrechtliche Ausgangssituation

Die Flächen des geplanten Nahversorgungszentrums befinden sich innerhalb des Bebauungsplanes Nr. 19 der Stadt Klütz. Die derzeitigen Festsetzungen des Bebauungsplanes Nr. 19 entsprechen nicht den derzeitigen Entwicklungszielen der Stadt Klütz, so dass hier eine planungsrechtliche Änderung vorzusehen ist.

Die planungsrechtliche Ausgangssituation wird für die 2 Teilbereiche differenziert betrachtet und dargestellt.

Im Teilbereich 1 sind Teile der zukünftig beanspruchten Flächen und mit der Änderung des Flächennutzungsplanes betrachteten Flächen

- als Sondergebiet Tankstelle,
- als Sondergebiet Einzelhandel und
- als Sonstiges Sondergebiet für Sportanlagen

dargestellt. Darüber hinaus ist ein Teil der Flächen im Änderungsbereich als Fläche für die Landwirtschaft dargestellt. Ein Teil stellt sich als Waldfläche dar. Darüber hinaus besteht verbindliches Baurecht über den Bebauungsplan Nr. 19 der Stadt Klütz. Die innerhalb des Bebauungsplanes Nr. 19 der Stadt Klütz festgesetzten Flächen entsprechen nicht den Zielsetzungen für die zukünftige beabsichtigte Nutzung.

Für den Teilbereich 2 der 12. Änderung des Flächennutzungsplanes sind im Flächennutzungsplan Grünflächen dargestellt. Es handelt sich nicht um Flächen, die als Bauflächen dargestellt sind. Zum Zeitpunkt der Aufstellung des Flächennutzungsplanes war das Kaufhaus Stolz noch nicht etabliert. Im Rahmen einer Nutzungsänderung wurde die Genehmigung für den Fortbestand vorhandener Gebäude genehmigt. Somit ist das Kaufhaus Stolz mit einer Nutzung von 775 m² als zulässige Nutzung genehmigt worden. Die Zielsetzungen zur Erweiterung des Kaufhauses Stolz setzen eine Änderung des Flächennutzungsplanes voraus. Vorgaben über eine verbindliche Bauleitplanung bestehen nicht.

5.2 Vorhandene Bebauung und Nutzungen

Der Teilbereich 1 befindet sich östlich der Boltenhagener Straße am Ortsausgang Richtung Boltenhagen. Südlich des Änderungsbereiches sind ein Lebensmitteldiscounter, ein Getränkemarkt sowie ein Möbelmarkt vorhanden. Im Änderungsbereich liegen ein Schmetterlingspark sowie eine Anlage für Adventure-Golf. Unmittelbar angrenzend befindet sich die Feuerwehr.

Südwestlich auf der gegenüberliegenden Straßenseite befindet sich die Filiale des Kaufhauses Stolz. Für das Kaufhaus Stolz ist eine Erweiterung vorgesehen. Hier handelt es sich um den Teilbereich 2 der 12. Änderung des Flächennutzungsplanes.

Vom Änderungsbereich sind auch eine Tankstelle und ein Autohändler bzw. eine Kfz-Werkstatt berührt. Die im Flächennutzungsplan als landwirtschaftlich dargestellte Fläche wird auch landwirtschaftlich genutzt.

Westlich der Boltenhagener Straße befinden sich nördlich vom Kaufhaus Stolz ausschließlich landwirtschaftlich genutzte Flächen.



Abb. 4: Blick entlang der Ortsumgehung Klütz L03 auf Teile des Plangebiets
Im Hintergrund sind der Minigolf-Platz, die Freiwillige Feuerwehr, der Schmetterlingspark und der Autohändler zu sehen (aufgenommen am 02. Dezember 2024, Planungsbüro Mahnel)



Abb. 5: Blick entlang der Boltenhagener Straße Richtung Stadtmitte
(aufgenommen am 02. Dezember 2024, Planungsbüro Mahnel)

5.3 Verkehr und Erschließung

Die Teilbereiche 1 und 2 liegen mit der Boltenhagener Straße an einer der Hauptverkehrsstraßen. Darüber hinaus sind Anlagen der Ver- und Entsorgung vorhanden. Die vorhandenen Verkehrs- und Ver- und Entsorgungsanlagen genügen nicht, um die Ver- und Entsorgung sicher zu stellen. Ergänzungen der vorhandenen Verkehrsanlagen und der Ver- und Entsorgungsanlagen sind vorzunehmen.

5.4 Naturräumlicher Bestand

Die Flächen sind überwiegend bereits bebaut und anthropogen genutzt. Die landwirtschaftlich genutzten Flächen im Teilbereich 1 werden für eine Bebauung vorbereitet. Geschützte Biotop nach § 20 NatSchAG M-V sind nicht vorhanden. Geschützter Baumbestand ist im Rahmen der weitergehenden Bearbeitung (geschützte Bäume nach § 18 und § 19 NatSchAG M-V zu beachten).

6. Planungsziele

Zur Darstellung der Planungsziele werden die Plandarstellungen vor und nach der Änderung dargestellt. Im Rahmen der Flächenbilanz ergibt sich eine konkrete Darlegung der Änderungen.

Das bedeutet für die Teilbereiche:

Teilbereich 1

Die bisherig dargestellten Flächennutzungen als Sonstige Sondergebiete für die Tankstelle, für den Einzelhandel und für Sport sowie Flächen für die Landwirtschaft und Wald werden geändert zugunsten der Flächenausweisungen für Flächen für Sonstige Sondergebiete Einzelhandel, Sonstige Sondergebiete Sport, Freizeit und Soziales sowie gewerbliche Bauflächen.

Es erfolgt die Inanspruchnahme von landwirtschaftlichen Flächen für die Entwicklung des Einzelhandels inklusive der Unterbringung der Sparkassenfiliale. Planungsalternativen hierfür bestehen in der Stadt Klütz nicht. Andere in der Größenordnung geeignete Flächen stehen nicht zur Verfügung.

Teilbereich 2

Kaufhaus Stolz – auch hier die Gegenüberstellung von Flächen im Flächennutzungsplan als Grünflächen mit der Zweckbestimmung Wiese nun zugunsten des Sonstigen Sondergebietes für den Einzelhandel für das Kaufhaus Stolz vorgesehen.

Die konkreten Änderungserfordernisse sind aus der Gegenüberstellung – „Plandarstellung vor der Änderung“ und „Plandarstellung mit künftiger Flächennutzung“ ersichtlich. Zusätzlich ergeben sich die Klarstellungen aus der vorliegenden Flächenbilanz.

7. Verkehr und Ver- und Entsorgung

Die Belange Ver- und Entsorgung werden im laufenden Planverfahren geregelt.

Informationen und Inhalte des Aufstellungsverfahrens werden auch für die Aufstellung der verbindlichen Bauleitpläne berücksichtigt. Die Boltenhagener Straße ist Haupteerschließungsstraße. Die Belange des fließenden Verkehrs für alle Verkehrsteilnehmer sind im Rahmen des Aufstellungsverfahrens zu regeln. Hierzu gehören auch entsprechende verbesserte Fußgängerquerungen. Voraussetzung ist die Erstellung einer verkehrstechnischen Untersuchung.

Die Anforderungen der Ver- und Entsorgung bezüglich der Medien

- Trinkwasser,
- Schmutzwasser,
- Regenwasser,
- Elektroenergie,
- Telekommunikation,
- Abfallentsorgung,
- Brandschutz

werden im Rahmen des Aufstellungsverfahrens abschließend geregelt. Vorhandene Voraussetzungen im Bereich sollen genutzt werden. Maßgebliche Anforderungen werden im Zusammenhang mit der Mehrversiegelung und der Ableitung des anfallenden Oberflächenwassers zu regeln sein.

8. Immissions- und Umweltschutz

Die Anforderungen und Belange des ausreichenden Immissionsschutzes werden im Rahmen des weiteren Aufstellungsverfahrens geregelt. Dafür werden die Ergebnisse der verkehrstechnischen Untersuchung beachtet und in die Bearbeitung einbezogen.

9. Flächenbilanz

Für das Plankonzept wurde eine Flächenbilanz erstellt. Siehe hierzu die nachfolgenden Übersichten.

Aus der Übersicht der Flächenbilanz – „Flächennutzungsplan bisher, wirksame Fassung“ und „Flächennutzungsplan – Vorentwurf“ sind die Änderungen der bisher dargestellten Flächennutzungen zu den nunmehr vorgesehenen Flächennutzungen ersichtlich.

Die Inanspruchnahme der landwirtschaftlichen Flächen ist zwingend erforderlich, um die Funktion der Stadt Klütz als Grundzentrum zu stärken.

Für die Teilbereiche wird jeweils die Flächenbilanz der bisher wirksamen Fassung der Zielsetzung gegenübergestellt.

Teilbereich 1 – Flächen östlich der Boltenhagener Straße

Flächennutzungsplan – Teilbereich 1 bisher, wirksame Fassung	
Baufläche	qm
SO / EH	10.485,40
SO / Sp	16.793,60
SO / T	2.779,50
Gesamt:	30.055,50
Waldflächen	qm
Waldflächen	442,80
Gesamt:	442,80
Landwirtschaftsflächen	qm
Landwirtschaftsflächen	20.508,70
Gesamt:	20.508,70
Fläche/Summe	qm
Gesamt Baufläche	30.055,50
Gesamt Grünfläche	442,80
Gesamt Landwirtschaftsflächen	20.508,70
Gesamtfläche in qm:	51.007,00

Flächennutzungsplan – Vorentwurf Teilbereich 1 (Ziele)	
Baufläche	qm
SO / EH	23.305,00
SO / Sp / F / S	14.216,90
G	13.246,40
Gesamt:	50.768,30
Waldflächen	qm
Waldflächen	238,70
Gesamt:	238,70
Fläche/Summe	qm
Gesamt Baufläche	50.768,30
Gesamt Waldfläche	238,70
Gesamtfläche in qm:	51.007,00

Teilbereich 2 – Flächen westlich der Boltenhagener Straße

Flächennutzungsplan – Teilbereich 2 bisher, wirksame Fassung	
Grünflächen	qm
Grünflächen	7.877,80
Gesamt:	7.877,80

Flächennutzungsplan – Vorentwurf Teilbereich 2 (Ziele)	
Baufläche	qm
So EH	7.877,80
Gesamt:	7.877,80

TEIL 2 Prüfung der Umweltbelange - Umweltbericht

1. Anlass und Aufgabenstellung

An die Stadt Klütz sind Interessenten zur Entwicklung des Einzelhandels herangetreten. Die Stadt Klütz hat sich mit dem Sachverhalt beschäftigt und einen Grundsatzbeschluss zur Veränderung der Einzelhandelssituation in der Stadt Klütz gefasst.

Neben den Ansiedlungen der Einzelhändler Edeka, Rossmann und Penny ist auch die Unterbringung einer Tagespflegeeinrichtung ggf. an dem alten Penny-Standort oder auf einer neuen Fläche (wohl vorzugsweise) vorgesehen. Zur Stärkung des Grundzentrums ist die Stadt an der Erhaltung der Sparkassenfiliale in Klütz interessiert. Hierfür ist ein Neubau vorgesehen. Dieser soll vorzugsweise am Kreisverkehr der Verbindungsstraße zwischen Klütz und Boltenhagen (Landesstraße) entstehen. Der Beschlussauszug ist entsprechend beigefügt.

Neben der Entwicklung des Einzelhandels im Geltungsbereich des Bebauungsplanes Nr. 19 der Stadt Klütz ist die Fortentwicklung des Standortes des Stolz-Einkaufsmarktes beabsichtigt. Die Erweiterung der bisherigen Verkaufsfläche von ca. 775 m² soll um 470 m² und somit auf 1.245 m² erweitert werden. Die Stadt Klütz ist an der Erweiterung des Marktes interessiert, weil er sich an diesem Standort gut etabliert hat und Versorgungsfunktionen für die Einwohner und Gäste des Fremdenverkehrsaufkommens erfüllt.

Im Zusammenhang mit der Entwicklung des Lebensmittel- und Drogeriebedarfs wird eine Verkaufsfläche von 1.800 m² für den Edeka, 700 m² für den Rossmann und 1.000 m² für den Penny angestrebt. Somit sollen 3.500 m² Verkaufsfläche entstehen. Die Stadt Klütz ist zur Wahrung ihrer Funktion als Grundzentrums sehr an der Ansiedlung des Vollsortimenters in der Stadt Klütz interessiert. Das stärkt die Funktion des Grundzentrums auch in Bezug auf die Fremdenverkehrsfunktionen an der Küste. Die Nachnutzung des vorhandenen Penny-Marktes ist aus Sicht der Stadt Klütz im Non-Food-Bereich vorgesehen. Die entsprechenden planerischen Vorbereitungen sollen erfolgen und abgestimmt werden.

Die Flächen des Nahversorgungszentrums befinden sich innerhalb des Bebauungsplanes Nr. 19 der Stadt Klütz, für den eine Änderung erforderlich ist. Die Flächen des Kaufhauses Stolz werden planungsrechtlich dem Außenbereich zugeordnet und die Beurteilungsgrundlage bildet § 35 BauGB.

Der im Bestand vorhandene Lidl-Markt ist planungsrechtlich im Bebauungsplan Nr. 24 der Stadt Klütz gesichert. Änderungsabsichten sind nach derzeitigem Kenntnisstand der Stadt Klütz nicht vorgesehen.

Die Stadt Klütz ist sehr an der Verbesserung der Nahversorgung interessiert. Dies ist wesentlich für die Erhaltung der Aufgaben des Grundzentrums. Innerhalb des Stadtgebietes finden sich keine anderen Möglichkeiten zur Ansiedlung des Einzelhandels. Bereits in der Vergangenheit hatte sich der Lidl verlagert. Anstelle des Lidl-Marktes hat sich erfolgreich der Profi-Baumarkt etabliert. Somit hat sich ein Nahversorgungszentrum im Norden von Klütz an der Umgehungsstraße etabliert, das weiter verfestigt werden soll.

Für die weitere Vorbereitung ist die Erstellung eines Einzelhandelsgutachtens vorgesehen. Die Aufgabenstellung des Einzelhandelsgutachtens ist in Abstimmung mit dem Amt für Raumordnung und Landesplanung und der Landesplanungsbehörde des Landes Mecklenburg-Vorpommern vorgesehen.

Im Rahmen der Aufstellung und Vorbereitung der Vorhaben ist die gemeinsame Erstellung von weiteren Gutachten neben dem Einzelhandelsgutachten vorgesehen. Dies bezieht sich auf die verkehrstechnische Untersuchung und ggf. Schalluntersuchungen.

Darüber hinaus ist beabsichtigt, getrennt die Aufstellungsverfahren für die Bauleitplanung durchzuführen.

Dem Flächennutzungsplan wird diese Begründung, in der Ziele, Zwecke und wesentliche Auswirkungen des Planes dargelegt werden, beigelegt. Diese wird mit den Entwurfsunterlagen fortgeschrieben.

Es erfolgt eine planrechtliche Änderung der Flächennutzungen für die Teilbereiche TB 1 und TB 2.

Es ist das Planverfahren nunmehr im zweistufigen Regelverfahren durchzuführen. Der Flächennutzungsplan ist im Parallelverfahren zu ändern.

Daher wird im Rahmen des Verfahrens eine Umweltprüfung gemäß § 2 Abs. 4 BauGB durchgeführt. Mit der Umweltprüfung werden die Auswirkungen der Planung auf die einzelnen Schutzgüter des Umwelt- und Naturschutzes sowie auf den Menschen bewertet sowie daraus Maßnahmen zur Vermeidung, Verminderung und zum Ausgleich abgeleitet.

Die folgenden Abbildungen zeigen die Lage der Teilbereiche TB 1 und TB 2 der 12. Änderung des Flächennutzungsplanes i. Z. m. dem Bebauungsplan Nr. 46 der Stadt Klütz.

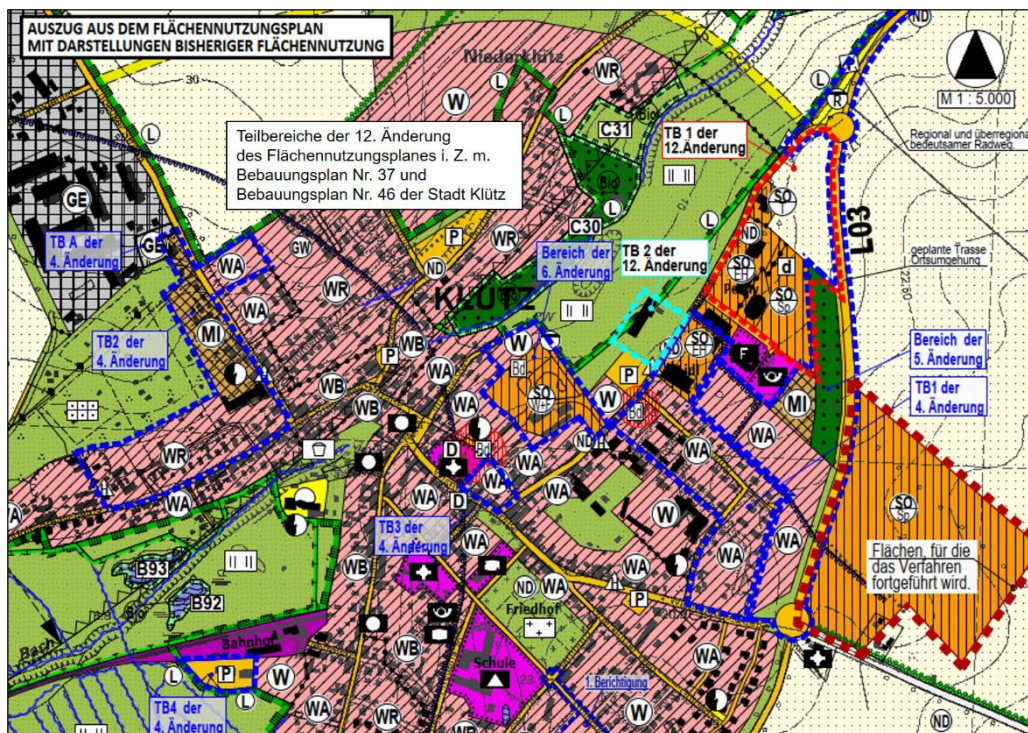


Abb. 6: Auszug aus der Planzeichnung des wirksamen Flächennutzungsplanes der Stadt Klütz (Quelle: PBM, mit eigener Bearbeitung, ohne Maßstab)

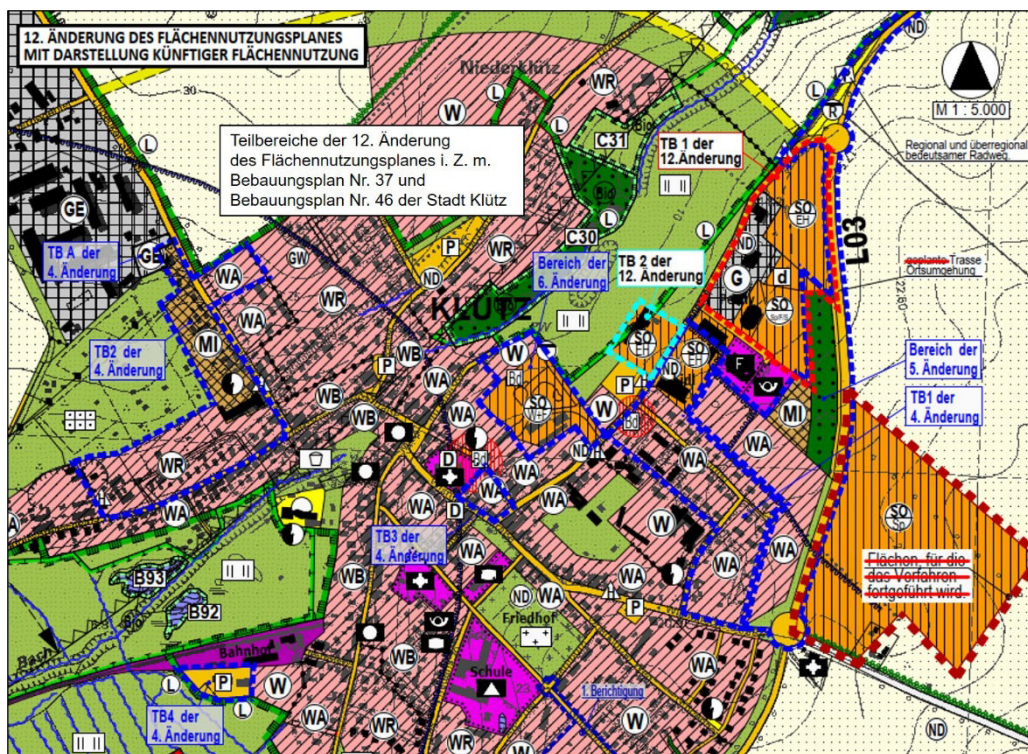


Abb. 7: Auszug aus der Planzeichnung der 12. Änderung des Flächennutzungsplanes der Stadt Klütz und der Darstellung der Ziele der Änderung (Quelle: PBM, mit eigener Bearbeitung, ohne Maßstab)

2. Standort, Art und Umfang sowie Bedarf an Grund und Boden

Es werden zwei Teilbereiche im Rahmen der 12. Änderung des Flächennutzungsplanes der Stadt Klütz betrachtet.



Abb. 8: Lage der Teilbereiche TB 1 und TB 2 auf dem Luftbild
(Quelle: © GeoBasis-DE/M-V 2024; mit eigener Bearbeitung, ohne Maßstab)

Der Teilbereich 1 wird begrenzt:

- im Norden: durch den Kreisel zwischen der L03 und der Boltenhagener Straße,
- im Osten: durch die Ortsumgehung,
- im Süden: durch Siedlungsflächen der Stadt Klütz und ein Gebiet mit Wald,
- im Westen: durch die Boltenhagener Straße.

Der Teilbereich 2 wird begrenzt:

- im Norden: durch Flächen für die Landwirtschaft,
- im Osten: durch die Boltenhagener Straße,
- im Süden: durch Flächen für die Landwirtschaft,
- im Westen: durch Flächen für die Landwirtschaft.

Der Teilbereich TB 1 umfasst eine Fläche von insgesamt rund 5,1 ha.
Die Gesamtfläche des Teilbereiches TB 2 umfasst rund 0,79 ha.

3. Umweltziele und Festlegung von Umfang und Detaillierungsgrad der Umweltprüfung

Mit den Unterlagen zum Vorentwurf werden die Behörden und sonstigen Träger öffentlicher Belange im Rahmen der frühzeitigen Beteiligung zur Äußerung auch im Hinblick auf den erforderlichen Umfang und Detaillierungsgrad der Umweltprüfung nach § 2 Abs. 4 BauGB aufgefordert.

Die für die Umwandlung vorgesehenen landwirtschaftlichen Flächen liegen auf einem Feldblock mit einer Ackerwertzahl von 62. Hier wird unter Berücksichtigung des Ziels der Raumordnung und Landesplanung der Anteil an Flächen mit einer Ackerwertzahl von > 50 kleiner 5,00 ha aktiviert. Die Grenze der Zielanwendung für Flächen mit einer Ackerwertzahl > 50 sind 5 ha. Die Planung entspricht hier somit den Zielsetzungen der Raumordnung und Landesplanung.

Für die Teilbereiche wird das Änderungsverfahren durchgeführt.

Die Entwicklung des Teilbereichs TB1 ist durch Arrondierung der Ackerfläche im Bogen Ortsumgehung – Kreisel – Boltenhagener Straße vorgesehen. Im nördlichen Teilbereich werden im wirksamen Flächennutzungsplan Flächen landwirtschaftlicher Nutzung dargestellt. Südlich anschließend werden die Bauflächen der Sondergebiete „Tankstelle“, „Einzelhandel“ und „Sport“ dargestellt. TB 1 liegt bereits größtenteils auf durch Planungsrecht geregelten Flächen des Bebauungsplanes Nr. 19. Die Neuregelung der Planungsziele der Stadt Klütz erfolgt für diesen Bereich mit Bebauungsplan Nr. 46.

Die Änderung des Flächennutzungsplanes soll für den Teilbereich 2 die Umsetzung der Planungsziele für die Ergänzung der bestehenden Einzelhandelsbetriebe an der Boltenhagener Straße und die Sicherung der Versorgungsfunktion für die Stadt selbst und die umliegenden Orte vorbereiten. Für das Vorhaben „Umbau und Erweiterung vorhandener Gewerbeflächen zum Kaufhaus „STOLZ“ einschließlich 80 Stellplätze (ohne Werbeanlage) wurde am 12.09.2011 eine Baugenehmigung sowie Naturschutzgenehmigung durch den Landkreis Nordwestmecklenburg erteilt. Eine sinnvolle Nachnutzung der Flächen und der Bestandsgebäude innerhalb des Teilbereiches TB 2 soll durch den Bebauungsplan Nr. 37 erreicht werden. Die gestalterische Aufwertung des Gesamtbereichs ist ebenfalls Planungsziel dieses Bebauungsplanes.

Laut Stellungnahme des Landkreises Nordwestmecklenburg (nachrichtlich: Amt für Raumordnung und Landesplanung M-V) Fachdienst Bauordnung und Planung vom 12.12.2024¹ sind in Bezug auf Teilbereich 2 (Kaufhaus Stolz) die Außenverkaufsflächen als gewerbliche Verkaufsflächen in der Planung zu berücksichtigen sowie eine Auseinandersetzung mit den Auswirkungen der Reduzierung der Flächen für Stellplätze im Bereich des Kaufhauses Stolz notwendig. Im weiteren Planverfahren ist eine Alternativenprüfung in Bezug auf den Vorhabenstandort vorzunehmen. Das städtebauliche Erfordernis und die Vereinbarkeit mit dem Ziel einer geordneten städtebaulichen Entwicklung

¹ Siehe Stellungnahme des Landkreises Nordwestmecklenburg (nachrichtlich: Amt für Raumordnung und Landesplanung M-V (AfRL M-V)) zur Planungsanzeige der Stadt Klütz vom 14.11.2024 zur baulichen und konzeptionellen Entwicklung des Einzelhandels in der Stadt Klütz, Grevesmühlen, 2024-12-12.

insbesondere bezüglich der Innenentwicklung sind nachzuweisen. Die Bauleitpläne und Einzelhandelskonzepte der Nachbargemeinden sind zu berücksichtigen und Abstimmungen mit den Nachbargemeinden durchzuführen. Auswirkungen durch das geplante Vorhaben auf zentrumsnahe Einzelhandelsgeschäfte sind zu berücksichtigen und eine Absprache mit dem Straßenbaulastträger hinsichtlich Erschließung und Abstandsflächen notwendig. Laut Stellungnahme ist die Zustimmung der Raumordnung Voraussetzung für die Weiterführung der Planung.

4. **Beschreibung und Bewertung der Umweltauswirkungen**

Eine überschlägige Betrachtung der Schutzgüter, die im Rahmen der Umweltprüfung zu bewerten sind, ist der nachfolgenden Tabelle zu entnehmen.

Schutzgut	Kurzbeschreibung des Zustandes und der möglichen zu erwartenden Auswirkungen	Kurzbewertung
Mensch und seine Gesundheit sowie die Bevölkerung insgesamt	TB 1: Im Bereich der Sonstigen Sondergebiete für Tankstelle und Einzelhandel sind keine Flächen mit besonderer Bedeutung für die Erholungsfunktion durch die Änderung betroffen. Die bestehende Nutzung für Erholungszwecke im südlichen Teilbereich ist im wirksamen Flächennutzungsplan durch Darstellung als Sondergebiet – Sport bereits planrechtlich geregelt. Die landwirtschaftliche Fläche innerhalb des Teilbereichs hat keine besondere Bedeutung für Erholungszwecke (evtl. z. B. Spaziergänge mit dem Hund). Die an den Teilbereich anschließenden Radwege sind Teil eines regional bzw. überregional bedeutenden Radwegsystems. Belange hierzu sind bei der Planung zu berücksichtigen. Weitläufige Erholungsgebiete der Ostsee und weitere Bereiche mit Erholungsfunktion liegen in der direkten und näheren Umgebung. Festsetzungen zu Waldflächen, die der Teilbereich geringfügig umfasst, werden dargestellt. Dieses landschaftsprägende Element wird erhalten und nur geringfügig in Baufläche umgewandelt.	TB 1: Die planrechtliche Umwandlung der landwirtschaftlichen Flächen zu Bauflächen des Sondergebietes - Einzelhandel soll die Nahversorgung der einheimischen Bevölkerung und der Gäste der Tourismusregion sichern. Bauliche und sonstige Vorkehrungen sind zum Schutz vor schädlichen Umwelteinwirkungen zu treffen. Eine Verkehrsuntersuchung wird auf Ebene der verbindlichen Bauleitplanung durchgeführt. Verkehrslärmimmissionen werden gutachterlich bewertet. Notwendige Festsetzungen in Bezug auf Schallimmissionen werden nach Vorlage der schalltechnischen Untersuchung getroffen. Durch aktive und passive Schallschutzmaßnahmen können gesunde Wohn- und Lebensverhältnisse gewährleistet werden. Eine Beeinträchtigung einer Erholungsfunktion ist nicht erkennbar. Durch die Änderung des Sondergebietes - Sport zu einem Sondergebiet – Sport, Freizeit, Sozial werden die Nutzungsmöglichkeiten der Flächen für die Bevölkerung erweitert. Der Eindruck des Landschaftsbildes kann durch Erhaltungs- und Anpflanzgebote

		für Gehölze und Gehölzstrukturen positiv beeinflusst werden. Insbesondere sind gemäß den Zielen des wirksamen Flächennutzungsplanes Alleen und Baumreihen in den Randbereichen und angrenzend an den Teilbereich zu erhalten bzw. anzupflanzen. Die Belange der Zufahrten auf die Sondergebiete sind hier mit zu berücksichtigen. Durch die grünordnerische Festsetzung kann eine weiche Umsäumung des Gebietes hergestellt werden, die die Blickwirkung der Gebäude abmildern kann.
	TB 2: Die im wirksamen Flächennutzungsplan ausgewiesenen Grünflächen haben keine Bedeutung für die Erholungsfunktion. Die Flächen werden bereits für den Einzelhandel genutzt. Das Bestandsgebäude ist im wirksamen Flächennutzungsplan dargestellt und soll erweitert werden. Die Erweiterung und Festlegung der Stellflächen wird durch die Nutzungsänderung zu Bauflächen des Sondergebietes – Einzelhandel planrechtlich vorbereitet und der Bestand geregelt.	TB 2: Die Darstellung der Bauflächen des sonstigen Sondergebietes – Einzelhandel mit dem bereits vorhandenen Bestandsgebäude in der Änderung des FNP spiegelt bereits die tatsächliche Nutzung der Fläche und die Versiegelung durch Befahren und Nutzung als Stellflächen wider. Die Realsituation weicht hier deutlich von der Darstellung im wirksamen Flächennutzungsplan ab. Das Bestandsgebäude ist bis auf eine Grünfläche mit Gehölzbestand im südwestlichen Randbereich bereits durch befestigte und versiegelte Flächen umgeben. Durch die planrechtliche Umwandlung in bauliche Flächen für die Erweiterung der Bebauung ergeben sich aufgrund der Größe des Vorhabens und der Realsituation nur gering erhebliche Auswirkungen auf das Landschaftsbild. Die Festsetzungen für Grünflächen und Gehölzbestände sind auf Ebene des verbindlichen Bauleitverfahrens zu treffen und können durch eine entsprechende grünordnerische Gestaltung die Blickwirkung der bebauten Flächen verbessern. Auswirkungen durch Verkehr im weiteren Bauleitplanverfahren zu überprüfen.

Tiere, Pflanzen, biologische Vielfalt	TB 1: Innerhalb des Teilbereichs befinden sich keine gemäß § 20 NatSchAG geschützten Biotop. Innerhalb des im wirksamen Flächennutzungsplan dargestellten Sondergebietes – Einzelhandel befindet sich ein festgesetztes Naturdenkmal. Die Anforderungen hinsichtlich des Naturdenkmals sind beachtlich. Aufgrund sowohl der landwirtschaftlichen Nutzung als auch der bestehenden Bebauung und Versiegelung ist bereits von einer starken Vorbelastung auf den Pflanzen- und Tierbestand und die biologische Vielfalt auszugehen. Durch Störquellen insbesondere durch Lärm, Bewegung, Licht, kommt es zu Vergrämungseffekten.	TB 1: Die Betrachtung und Bewertung der artenschutzrechtlichen Belange sind zu erstellen und im weiteren Bauleitplanverfahren zu ergänzen. Den artenschutzrechtlichen Belangen wird durch die Minimierungs- und Vermeidungsmaßnahmen Rechnung getragen. Die Eingriffe in Natur und Landschaft sind auf der Ebene des Bebauungsplanes zu bilanzieren und auszugleichen. Der vorhandene Baumbestand wird bewertet und die Eingriffe in den Bestand ermittelt. Vermeidungs- und Minimierungsmaßnahmen sowie Kompensationsmaßnahmen sind entsprechend durchzuführen. Potenzielle Auswirkungen auf die gesetzlich geschützten Biotop in der Umgebung sind zu ermitteln und zu bewerten. Geeignete Schutz- bzw. Kompensationsmaßnahmen sind durchzuführen und ggf. eine notwendige Ausnahmegenehmigung bei der Unteren Naturschutzbehörde einzuholen. Für die Errichtung baulicher Anlagen innerhalb des gesetzlichen Waldabstandes (W) ist gemäß § 20 Abs. 2 Landeswaldgesetz (LWaldG) M-V eine forstrechtliche Genehmigung der zuständigen Forstbehörde einzuholen. Eine geringe Waldfläche wird umgewandelt in Bauflächen des Sondergebietes – Sport, Freizeit, Soziales. Die Nutzung für die soziale Einrichtung einer Tagespflege soll planrechtlich vorbereitet werden. Neue Waldfläche wird in der Änderung südöstlich der Waldumwandlung innerhalb des Teilbereichs und straßenbegleitend darüber hinaus in südliche Richtung als Ausgleich festgelegt.
	TB 2: Die in der Änderung dargestellte Fläche liegt außerhalb von Ackerfeldblöcken und ist bereits durch Überbauung und	TB 2: Es kommt zu keinen erheblichen Auswirkungen durch bauliche Maßnahmen auf die geschützten Biotop und

	Nutzung als Lagerplatz und Stellflächen versiegelt und befestigt. Im südlichen Bereich liegt eine Grünfläche mit Gehölzstruktur. Diese ist noch zu bilanzieren und durch entsprechende Kompensationsmaßnahmen auszugleichen. Eine Eingriffsermittlung für den Baumbestand und den Wurzelschutzbereich erfolgte bereits 2011. Diese Bilanzierung ist unter Betrachtung der Realsituation auf Ebene der verbindlichen Bauleitplanung zu überprüfen und neue Erkenntnisse zu ergänzen. Weitere Kompensationsmaßnahmen für Eingriffe in den Baumbestand und den Wurzelschutzbereich ist für die südwestliche Grünfläche mit Gehölzbestand noch zu ermitteln.	Schutzgebiete. Der Bestand wird planrechtlich geregelt.
Fläche/Boden	TB 1: Der Teilbereich umfasst eine Fläche von ca. 5,1 ha. Die Flächen des Nahversorgungszentrums befinden sich innerhalb des Bebauungsplanes Nr. 19 der Stadt Klütz, weshalb eine planrechtliche Änderung erforderlich für die Neuordnung des Vorhabengebietes ist. Im wirksamen Flächennutzungsplan sind ca. 3,1 ha Baufläche dargestellt. Laut Flächenbilanz Stand 06.12.2024 werden ca. 2,1 ha zusätzliche Fläche als Baufläche vorbereitet. Hier werden ca. 2,05 ha landwirtschaftliche Fläche und ca. 0,04 ha Grünfläche als Bauflächen für sonstige Sondergebiete und gewerbliche Bauflächen vorbereitet. Es kommt zu einer Waldumwandlung von 0,04 ha zu Bauflächen. Die gleiche Fläche wird als Ausgleich etwas weiter südöstlich und darüber hinaus straßenbegleitend in südliche Richtung für Wald festgelegt. Im Bereich der im wirksamen Flächennutzungsplan dargestellten Landwirtschaftsfläche ist der Boden bereits durch die anthropogene Nutzung überprägt und verdichtet. Die im tatsächlichen Bestand geringfügig vorliegende landwirtschaftliche	TB 1: Im Hinblick auf die Ausweisung von Bauflächen in Anbindung an die bebaute Ortslage zur Sicherung der Nahversorgung der Bevölkerung ist von einer Vereinbarkeit mit den landesplanerischen Zielen auszugehen. Anforderungen der Raumordnung und Landesplanung sind zu beachten. Die Ausweisung von Bauflächen bereitet die Inanspruchnahme des Bodens für weitere Verdichtung und Versiegelung vor. Mit der Umsetzung des geplanten Vorhabens wird es zu einer Erhöhung der Versiegelung im Teilbereich kommen. Entsprechend sind Eingriffe in Fläche/Boden zu bilanzieren und durch entsprechende Kompensationsmaßnahmen auszugleichen. Auswirkungen der Änderung der Sonstigen Sondergebiete zu gewerblichen Bauflächen G werden als unerheblich eingeschätzt. Die Flächen in diesem Bereich sind bereits bebaut und versiegelt. Hier werden die Beeinträchtigungen als gering eingeschätzt. Durch die Nutzungsänderung soll die Sicherung des Bestandes

	Fläche im südlichen Bereich des Bebauungsplanes Nr. 19 wurde bereits planrechtlich als Baufläche vorbereitet und im wirksamen Flächennutzungsplan als Flächen der Sonstigen Sondergebietes für Sport dargestellt.	planrechtlich geregelt und der Entwicklung der anderen Sondergebiete Rechnung getragen werden. Erhebliche Auswirkungen sind durch multifunktionale Kompensationsmaßnahmen auszugleichen. Die erforderlichen Maßnahmen werden nach Vorlage der Eingriffs-/Ausgleichsbilanzierung ergänzt.
	TB 2. Die Flächen des Bestandsgebäudes des Kaufhauses werden planungsrechtlich dem, Außenbereich zugeordnet und die Beurteilungsgrundlage bildet § 35 BauGB. Die im wirksamen Flächennutzungsplan dargestellten Grünflächen sollen planrechtlich in Bauflächen eines Sondergebietes - Einzelhandel umgewandelt werden. Die geänderte Darstellung im Flächennutzungsplan spiegelt die Realsituation größtenteils wider. Lediglich im südwestlichen Teilbereich liegt entlang der Geltungsbereichsgrenze eine Grünfläche mit Gehölzbestand. Die mit Bindungen für die Bepflanzung und Erhaltung festgesetzten Einzelbäume sind in ihrem Bestand dauerhaft zu erhalten. Die Eingriffe in Natur und Landschaft sind zu bilanzieren und auszugleichen. Die Bewertung des vorhandenen Baumbestandes wird vorgenommen.	TB 2: Die Präzisierung der Festsetzung für den Aufbau der Stellplatzflächen bezüglich der Wasser- und Luftdurchlässigkeit erfolgt nach Vorlage des Boden- und Entwässerungsgutachtens im Rahmen des Bebauungsplanes. Die erforderlichen Maßnahmen werden nach Vorlage der Eingriffs-/Ausgleichsbilanzierung ergänzt.
Wasser	TB 1: Im Teilbereich liegt kein Oberflächengewässer I oder II. Ordnung. Der Teilbereich befindet sich außerhalb von Wasserschutzgebieten, grenzt aber direkt an eine Trinkwasserschutzzone III A. Die Geschützttheit des Grundwassers wird mit hoch bewertet. Der Grundwasserleiter ist mit bindigen Deckschichten >10 m bedeckt. Der Grundwasserflurabstand beträgt zwischen 10 und 11 m zu NN. Es ist potenziell nutzbares Dargebot an Grundwasser mit hydraulischen Einschränkungen vorhanden. Die	TB 1: Eine Beeinträchtigung des Schutzgutes Wasser ist nach den derzeitigen Erkenntnissen aufgrund der hohen Geschützttheit und allgemeinen Bedeutung für die Grundwasserneubildung nicht zu erwarten. Allgemeine Empfehlungen zu Maßnahmen sind zu berücksichtigen. Bei Umsetzung geeigneter Maßnahmen zur Rückhaltung und Ableitung unter Einsatz entsprechender technischer Anlagen ist von einer gering erheblichen Auswirkung der Nutzungsänderung auf das Schutzgut im Bereich der

	Grundwasserneubildungsrate beträgt 0-50 mm/a. Die Bodenfunktion wird in den Bereichen der Versiegelung als gering schutzwürdig, im Bereich der Ackerfläche mit erhöhter Schutzwürdigkeit bewertet. (Quelle: www.umweltkarten.mv-regierung.de, LUNG M-V Zugriff: Dezember 2024).	Ackerflächen auszugehen. Wasserschutzgebiete sind durch die Planung direkt nicht betroffen. Gesetzliche Vorgaben sind insbesondere in Bezug auf das angrenzende Trinkwasserschutzgebiet einzuhalten und die Vorgaben der Unteren Wasserbehörde zu beachten. Überschwemmungsgebiete werden nicht berührt.
	TB 2: Der Teilbereich liegt innerhalb der Trinkwasserschutzzone III A. Die Verbote und Auflagen sind einzuhalten. Die Geschüttheit des Grundwassers wird mit hoch bewertet. Der Grundwasserleiter ist mit bindigen Deckschichten > 10 m bedeckt. Der Grundwasserflurabstand beträgt zwischen 10 und 11 m zu NN. Für die GW-Neubildung und das Dargebot hat TB 2 eine allgemeine Bedeutung. (Quelle: www.umweltkarten.mv-regierung.de, LUNG M-V Zugriff: Dezember 2024)	TB 2: Gesetzliche Vorgaben sind insbesondere in Bezug auf die Trinkwasserschutzzone III A einzuhalten und die Vorgaben der Unteren Wasserbehörde zu beachten. Durch die hohe Geschüttheit und eine ausreichende Mächtigkeit der Deckschichten ist eine erhebliche Beeinträchtigung des Grundwassers nicht zu erwarten. Die Trinkwasserschutzzone ist im wirksamen Flächennutzungsplan bereits dargestellt. Unter Einhaltung der gesetzlichen Vorgaben und Durchführung geeigneter Schutzmaßnahmen sind Auswirkungen auf das Schutzgut auch bei geänderter Darstellung der zulässigen Nutzung nicht zu erwarten.
Luft	TB 1: Die Fläche liegt am Rande von Siedlungsflächen zwischen verschiedenen Straßentrassen. Der nördliche TB 1 ist als landwirtschaftliche Fläche nur von allgemeiner Bedeutung für die lokale Lufthygiene. Im südlichen Bereich liegen bereits versiegelte Flächen des Sondergebietes Einzelhandel und Sportplatz im wirksamen Flächennutzungsplan und im Bestand vor. Im Umfeld sind ausreichend ausgleichende Frischluft- und Kaltluftentstehungsgebiete vorhanden. Im Teilbereich sind keine nennenswerten lufthygienischen Belastungen vorhanden.	TB 1: Aufgrund der versiegelten Flächen im südlichen Teilbereich, die im wirksamen Flächennutzungsplan als Bauflächen bereits dargestellt sind, und der geringen Größe der nördlichen landwirtschaftlichen Fläche, ist nicht von einer erheblichen Auswirkung der Änderung auf das Schutzgut Luft auszugehen. Die Festsetzungen für Grün- und Waldflächen können sich positiv auf die Lufthygiene auswirken. Durch die umgebenden Frischluft- und Kaltluftentstehungsgebiete kann die Luftqualität erhalten werden. Der Teilbereich hat keine besondere Bedeutung für die Lufthygiene. Die Luftqualität in Nordwestmecklenburg ist allgemein gut, begünstigt durch die Nähe zur Ostseeküste.

	TB 2: Die Fläche liegt hauptsächlich als bebaute und versiegelte Fläche vor. Der Realbestand weicht deutlich von der Darstellung im wirksamen Flächennutzungsplan ab. Die Grünflächen mit Gehölzbestand entlang der südwestlichen Geltungsbereichsgrenze sowie Einzelbäume sind auf Ebene des Bebauungsplanes noch zu bilanzieren und entsprechend zu kompensieren. Es besteht keine besondere Bedeutung für die Lufthygiene.	TB 2: Durch die geänderte Darstellung der Grünflächen als Bauflächen des Sondergebietes – Einzelhandel sind keine erheblichen Auswirkungen auf das Schutzgut zu erwarten. Die Realsituation wird zukünftig widergespiegelt und planrechtlich geregelt. Maßnahmen zur Erhaltung der Luftqualität sind in beiden Teilbereichen zu treffen.
Klima	TB 1: Da eine günstige klimatische Ausgangssituation besteht und das Gebiet aufgrund seiner Größe und bisherigen Nutzungen nur eine allgemeine Bedeutung für das Klima besitzt, werden durch die Neuversiegelungen im nördlichen Teilbereich voraussichtlich keine negativen Auswirkungen auf das regionale Klima entstehen.	TB 1: Geeignete Maßnahmen zur Vermeidung oder Verminderung der lokal bzw. mikroklimatischen Auswirkungen der zulässigen Nutzungen durch Versiegelungen, Bebauung und Verkehrsemissionen sind zu betrachten und zu gewährleisten. Positive Auswirkungen haben hierbei die Begrünung der Freiflächen sowie Erhaltungsgebote für Gehölze. Erhebliche Auswirkungen auf das Großklima und die lufthygienischen Eigenschaften sind durch die zulässigen Nutzungen nicht zu erwarten.
	TB 2: Die Fläche liegt im wirksamen Flächennutzungsplan als Grünfläche mit Gebäudebestand vor. Im tatsächlichen Bestand wird die Fläche zusätzlich u.a. für Stellplatzflächen genutzt. Es liegt daher bereits eine Befestigung und Versiegelung vor. Die Realsituation unterscheidet sich daher erheblich von dem im wirksamen Flächennutzungsplan dargestellten Situation. Die mit Bindungen für die Bepflanzung und Erhaltung festgesetzten Einzelbäume sind in ihrem Bestand dauerhaft zu erhalten.	TB 2: Bereits verdichtete und versiegelte Flächen werden für eine weitere Bebauung und Regelung von Stellplatzflächen vorbereitet. Durch die geringe Erweiterung des Gebäudebestandes und die bereits bestehende Befestigung und Versiegelung der Flächen wird die Auswirkung auf das Lokalklima daher als gering erheblich eingeschätzt. Von einer positiven Auswirkung durch grünordnerische Festsetzungen auf das Mikroklima ist auszugehen. Gegebenenfalls sind nach Betrachtung hygienischer Anforderungen u.a. auch Dachbegrünungen als verbessernde Maßnahme zu betrachten.
Landschaft/ Landschafts- bild	TB 1: Es handelt sich um eine Erweiterung der Bauflächen in Richtung Bogen der Ortsumgehung und Kreisel. Aufgrund der Lage des	TB 1: Die Umplanung der landwirtschaftlichen Flächen zu Bauflächen beeinflusst das Landschaftsbild mäßig erheblich. Ein harmonischer Übergang zur

	Teilbereiches im direkten Anschluss an die umliegende Bebauung entlang vorhandener Verkehrsstrassen wird einer Zerschneidung der Landschaft entgegengewirkt. Das geplante Vorhaben beeinflusst das Landschaftsbild nicht erheblich. Ein Naturdenkmal wird im Grenzbereich dargestellt dessen Belange in der weiteren Planung zu berücksichtigen sind.	Landschaft kann durch die grünordnerischen Festsetzungen auf Ebene der verbindlichen Bauleitplanung erreicht werden. Die Waldfläche wird nur geringfügig umgewandelt und bleibt als Umsäumung des Geländes entlang der Ortsumgehung erhalten. Der besondere Schutz des Naturdenkmals ist erforderlich. Erhebliche Auswirkungen auf das Naturdenkmal durch die Umplanung zu gewerblichen Bauflächen sind derzeit nicht zu erwarten. Mit der Unteren Naturschutzbehörde sind Abstimmungen zu treffen und ggf. Schutzmaßnahmen durchzuführen.
	TB 2: Das Landschaftsbild wird bereits durch den Realbestand des Kaufhauses und Verkehrsflächen geprägt. Der Baumbestand ist zu bilanzieren und zu bewerten. Erhaltungs- und Anpflanzmaßnahmen sind auf der Ebene der verbindlichen Bauleitplanung festzusetzen. Die Neuordnung der Fläche kann zu einer Aufwertung des Landschaftsbildes führen.	TB 2: Auf Ebene des Bebauungsplanes kann durch die grünordnerische Gestaltung der Sondergebietsflächen eine Verbesserung der Blickwirkung erreicht werden. Durch Erhaltungsgebote für Gehölze und Ersatzpflanzungen wird der Eindruck durch die Bebauung und die zulässige Nutzung der Stellplatzflächen abgemildert.
Kulturgüter und sonstige Sachgüter	TB 1: Im wirksamen Flächennutzungsplan wird innerhalb des Teilbereichs ein Bereich (d) angezeigt, in dem Denkmale vermutet werden. Es wird derzeit davon ausgegangen, dass das Denkmal bereits überplant wurde. Im Laufe des Bauleitplanverfahrens ist der Bestand mit der Unteren Denkmalschutzbehörde noch abzuklären. Weitere Bau- oder Bodendenkmale liegen zum jetzigen Kenntnisstand nicht innerhalb des Teilbereichs vor.	TB 1: Wenn während der Erdarbeiten archäologische Funde oder auffällige Bodenverfärbungen entdeckt werden, ist gemäß § 11 Gesetz zum Schutz und zur Pflege der Denkmale im Lande Mecklenburg-Vorpommern DSchG M-V die zuständige untere Denkmalschutzbehörde zu benachrichtigen und der Fund und die Fundstelle bis zum Eintreffen von Mitarbeitern des Landesamtes für Kultur und Denkmalpflege oder dessen Vertreter in unverändertem Zustand zu erhalten. Verantwortlich hierfür sind der Entdecker, der Leiter der Arbeiten, der Grundeigentümer sowie zufällige Zeugen, die den Wert des Fundes erkennen. Die Verpflichtung erlischt 5 Werktage nach Zugang der Anzeige.

	TB 2: Nach derzeitigem Kenntnisstand sind keine Baudenkmale betroffen. Bodendenkmale sind im Geltungsbereich nicht bekannt.	TB 2: Von einer Betroffenheit ist derzeitig nicht auszugehen. Die für Teilbereich 1 genannten Hinweise sind auch hier zu berücksichtigen.
Natura 2000-Gebiete	TB 1: Das GGB „Wismarbucht“ befindet sich in ca. 3,8 km und das VSG „Wismarbucht und Salzhaff“ in ca. 2,6 km Entfernung. Landschafts- und Naturschutzgebiete liegen in über 3,7 km Entfernung und werden durch die Änderung nicht betroffen.	TB 1: Von einer Betroffenheit der Schutzzwecke und Schutzziele der Natura 2000-Gebiete ist aufgrund der Entfernung des Teilbereichs nicht auszugehen.
	TB 2: Das GGB „Wismarbucht“ befindet sich in ca. 4,1 km und das VSG „Wismarbucht und Salzhaff“ in ca. 3,3 km Entfernung. Landschafts- und Naturschutzgebiete liegen in über 3,7 km Entfernung und werden durch die Änderung nicht betroffen.	TB 2: Die Natura 2000-Gebiete sind durch die Änderung des Flächennutzungsplanes nicht betroffen.

Nach Auswertung der Stellungnahmen aus dem frühzeitigen Beteiligungsverfahren erfolgt die Fortschreibung des Umweltberichtes unter Berücksichtigung der Äußerung der Behörden zum erforderlichen Umfang und Detaillierungsgrad der Umweltprüfung.

5. In Betracht kommende anderweitige Planungsmöglichkeiten

Wird mit den Entwurfsunterlagen ergänzt.

6. Zusätzliche Angaben

6.1 **Beschreibung der wichtigsten Merkmale der verwendeten technischen Verfahren bei der Umweltprüfung/ Hinweise auf Schwierigkeiten bei der Zusammenstellung der Angaben**

Wird mit den Entwurfsunterlagen ergänzt.

6.2 **Geplante Maßnahmen zur Überwachung der erheblichen Auswirkungen auf die Umwelt infolge der Durchführung des Bauleitplans**

Wird mit den Entwurfsunterlagen ergänzt.

6.3 **Allgemein verständliche Zusammenfassung**

Wird mit den Entwurfsunterlagen ergänzt

6.4 **Referenzliste der Quellen, die für die im Umweltbericht enthaltenen Beschreibungen und Bewertungen herangezogen wurden**

Geodaten und Karten

- Geoportal.MV des Landesamtes für innere Verwaltung Mecklenburg-Vorpommern, Koordinierungsstelle für Geoinformationswesen (KGeo), Dezember 2024.
- LUNG – Kartenportal Umwelt Mecklenburg-Vorpommern, Landesamt für Umwelt, Naturschutz und Geologie www.umweltkarten.mv-regierung.de/atlas/script/ (Zugriff Dezember 2024).

Auflistung aller verwendeten Quellen wird ergänzt.

TEIL 3 Ausfertigung

1. Billigung der Begründung

Die Begründung zur 12. Änderung des Flächennutzungsplanes der Stadt Klütz im Zusammenhang mit der Aufstellung der Bauleitpläne für den Bebauungsplan Nr. 37 und den Bebauungsplan Nr. 46 der Stadt Klütz wurde in der Sitzung der Stadtvertretung am gebilligt.

Klütz, den (Siegel)

.....
Jürgen Mevius
Bürgermeister der Stadt Klütz

2. Arbeitsvermerke

Aufgestellt in Zusammenarbeit mit der Stadt Klütz durch das:


Planungsbüro Mahnel
Rudolf-Breitscheid-Straße 11
23936 Grevesmühlen
Telefon 03881 / 71 05 – 0
Telefax 03881 / 71 05 – 50
mahnel@pbm-mahnel.de


3. Schlussbemerkung

Der Dokumentation ist eine Übersicht von Anlagen beigelegt, die jeweils die Abgrenzung der Teilbereiche mit Konzeptfläche und ohne Konzeptfläche auf der jeweiligen Dokumentation darstellt.

Es handelt sich dabei um folgende Detailkarten:

- A.0 - Übersicht auf topographischer Karte
- A.1 - Übersicht auf der ALK mit Konzeptfläche
- A.2 - Übersicht auf der ALK ohne Konzeptfläche
- A.3 - Übersicht auf dem Bebauungsplan Nr. 19 mit Konzeptfläche
- A.4 - Übersicht auf dem Bebauungsplan Nr. 19 ohne Konzeptfläche
- A.5 - Übersicht auf dem Flächennutzungsplan mit Konzeptfläche
- A.6 - Übersicht auf dem Flächennutzungsplan ohne Konzeptfläche
- A.7 - Übersicht auf dem Luftbild mit Konzeptfläche
- A.8 - Übersicht auf dem Luftbild ohne Konzeptfläche

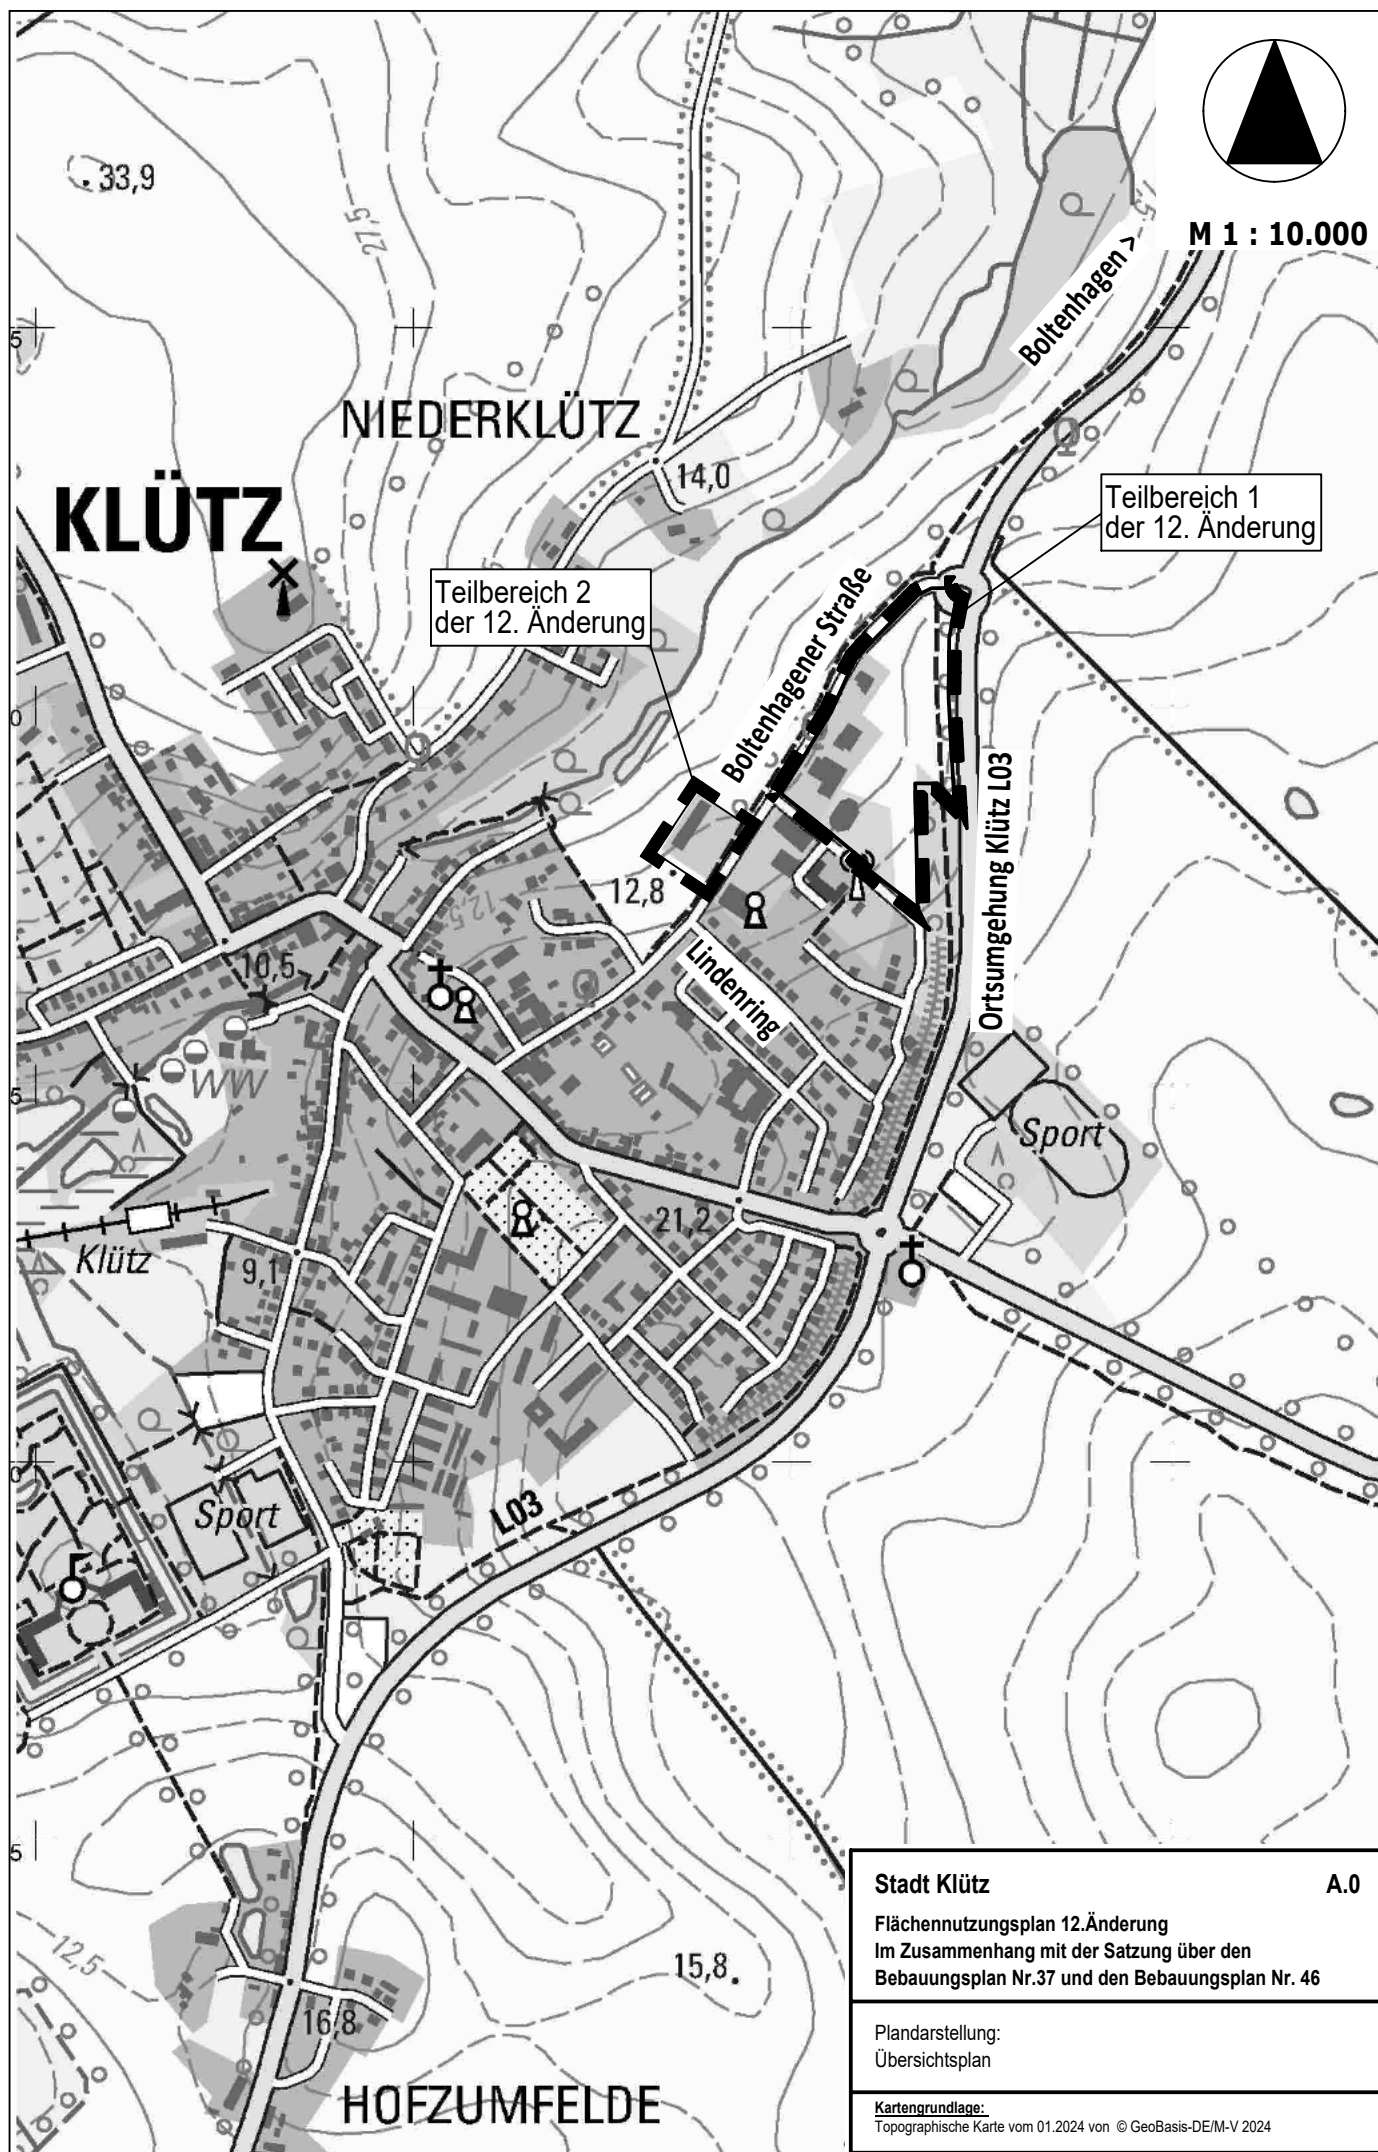

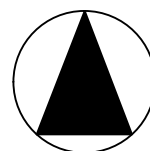

M 1 : 2.500

Teilbereich 1
der 12. Änderung

Teilbereich 2
der 12. Änderung

Boltenhager Straße

An der Festwiese

Ortsumgehung Klütz L03


Stadt Klütz

A.1

Flächennutzungsplan 12. Änderung
Im Zusammenhang mit der Satzung über den
Bebauungsplan Nr. 37 und den Bebauungsplan Nr. 46

Plandarstellung:
Konzept auf ALK

Kartengrundlage:
ALKIS vom 06.2023 von Zweckverband Grevesmühlen

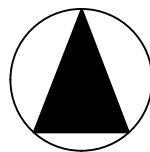

M 1 : 2.500

Teilbereich 1
der 12. Änderung

Teilbereich 2
der 12. Änderung

Ortsumgehung Klütz L03

weg


Stadt Klütz


A.2

Flächennutzungsplan 12. Änderung
Im Zusammenhang mit der Satzung über den
Bebauungsplan Nr. 37 und den Bebauungsplan Nr. 46

Plandarstellung:
Umgrenzung der Konzeptflächen auf der ALK

Kartengrundlage:
ALKIS vom 06.2023 von Zweckverband Grevesmühlen

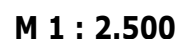

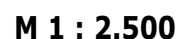

Teilbereich 2 der 12. Änderung

Boltenhager Straße

An der Festwiese

Ortsumgehung Klütz L03

Wed


Stadt Klütz

A.4

Flächennutzungsplan 12.Änderung
Im Zusammenhang mit der Satzung über den
Bebauungsplan Nr.37 und den Bebauungsplan Nr. 46

Umgrenzung der Konzeptflächen auf dem Bebauungsplan Nr.19

Kartengrundlage:
Bebauungsplan Nr.19 der Stadt Klütz vom 03.2011 von PBM

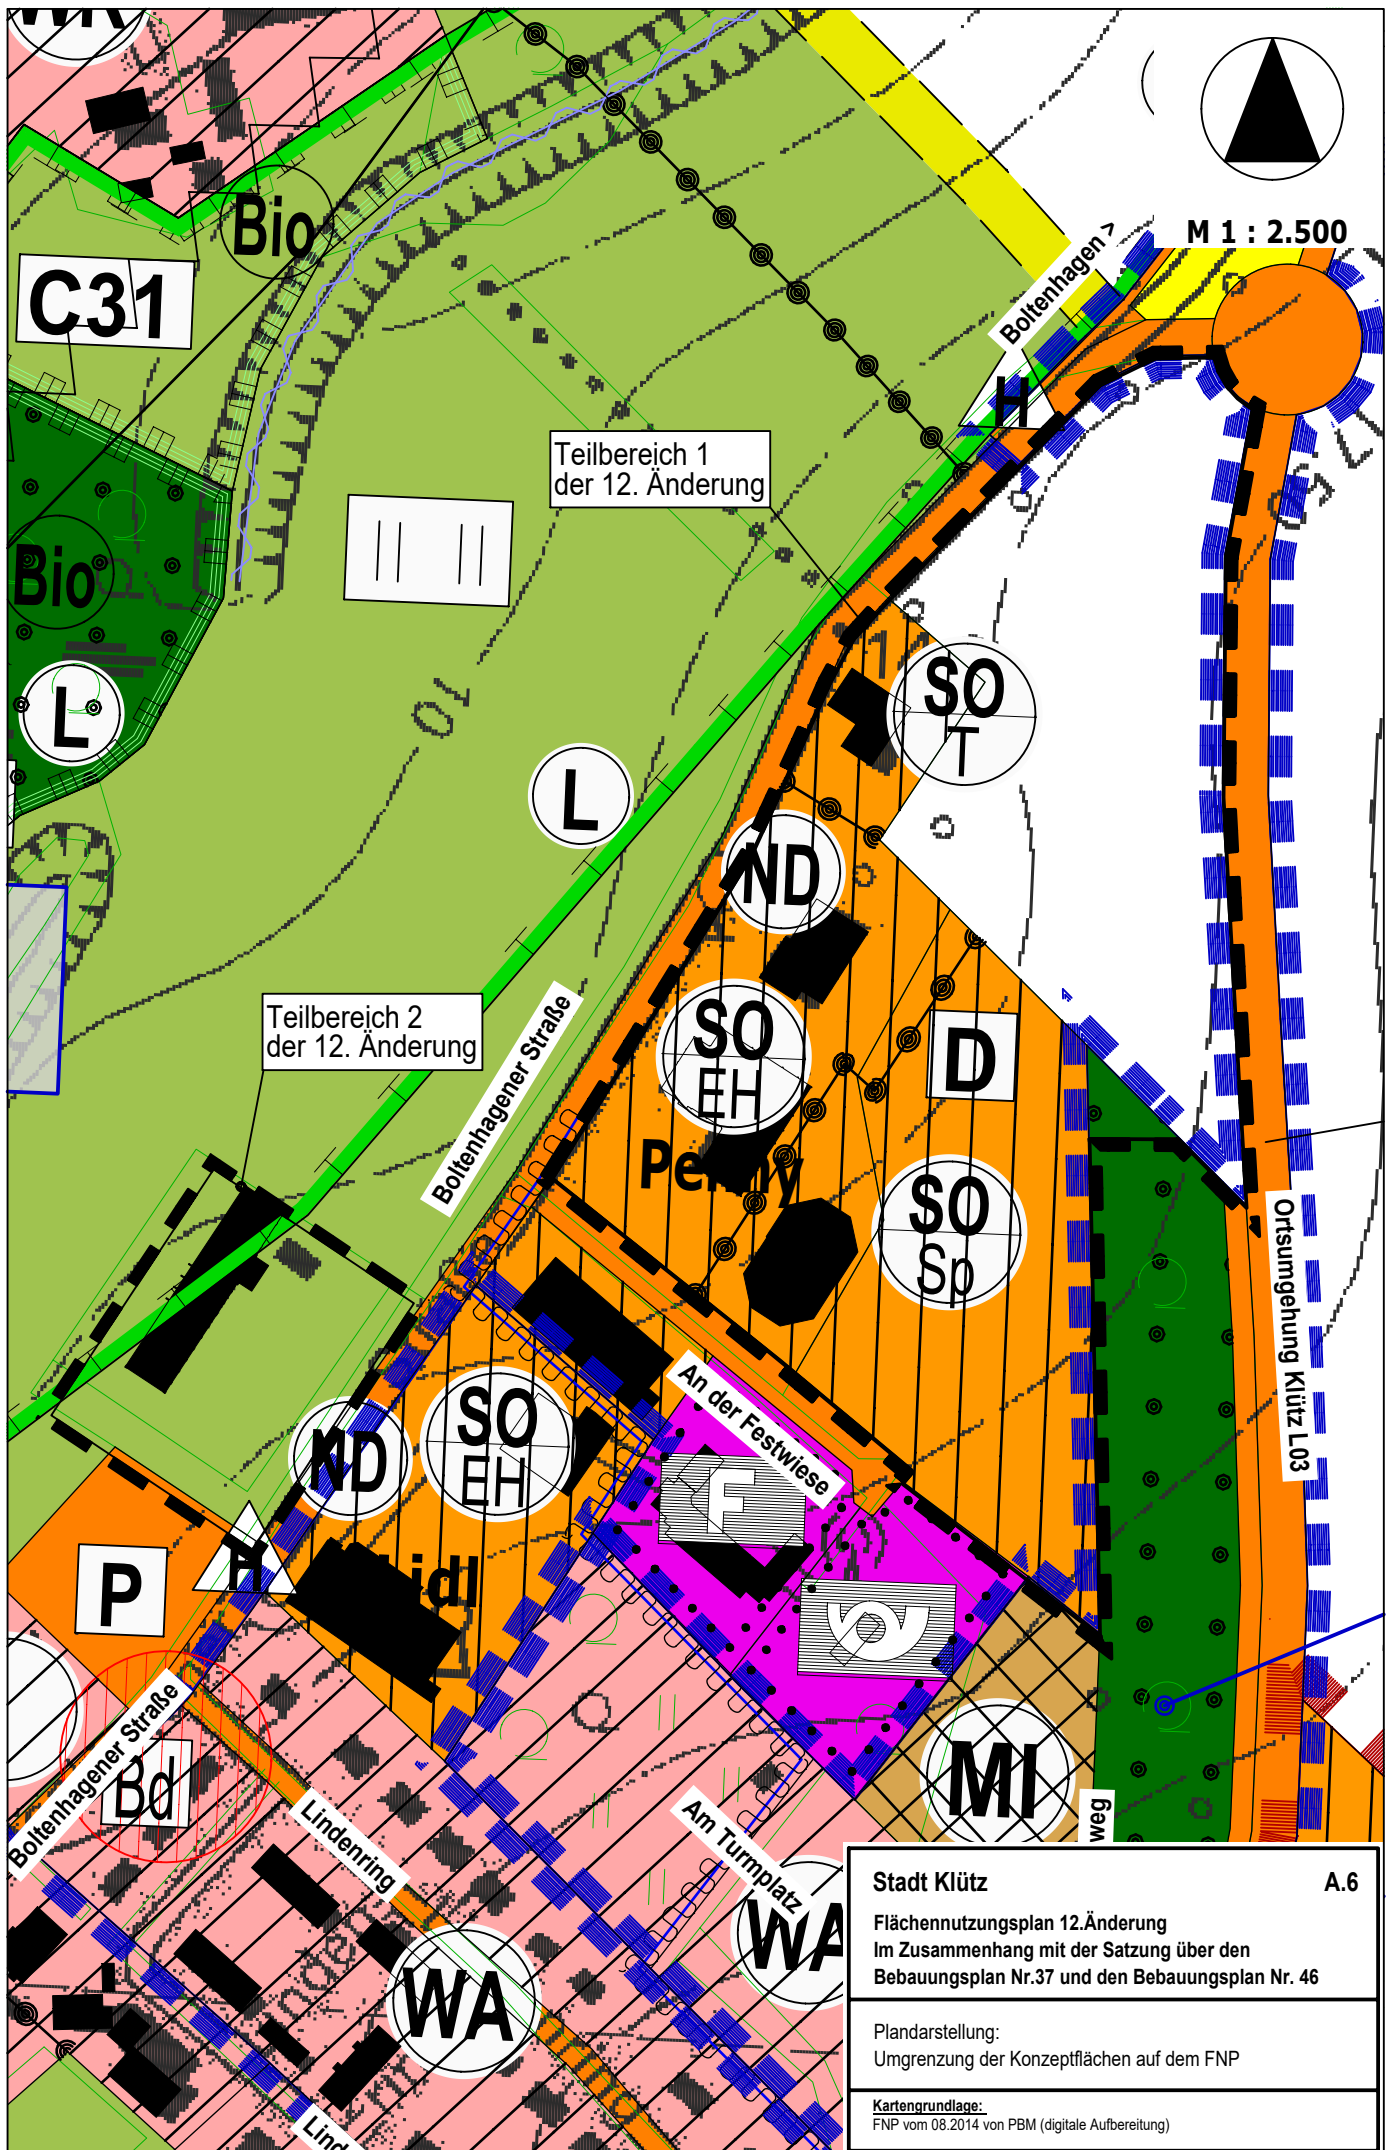


Stadt Klütz

A.6

Flächennutzungsplan 12. Änderung
Im Zusammenhang mit der Satzung über den
Bebauungsplan Nr.37 und den Bebauungsplan Nr. 46

Plandarstellung:
Umgrenzung der Konzeptflächen auf dem FNP

Kartengrundlage:
FNP vom 08.2014 von PBM (digitale Aufbereitung)

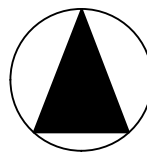

M 1 : 2.500

Teilbereich 1
der 12. Änderung

Teilbereich 2
der 12. Änderung

Boltenhagener Straße

An der Festwiese

Ortsumgehung Klütz L03

weg

Am Turmplatz

Lindenring

Boltenhagener Straße

50 25 0 50 100 m


Stadt Klütz

A.7


Flächennutzungsplan 12. Änderung
Im Zusammenhang mit der Satzung über den
Bebauungsplan Nr.37 und den Bebauungsplan Nr. 46

Plandarstellung:
Konzept auf Luftbild

Kartengrundlage:
Luftbild vom 01.2024 von © GeoBasis-DE/M-V 2024

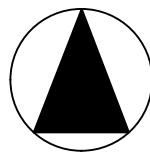

M 1 : 2.500

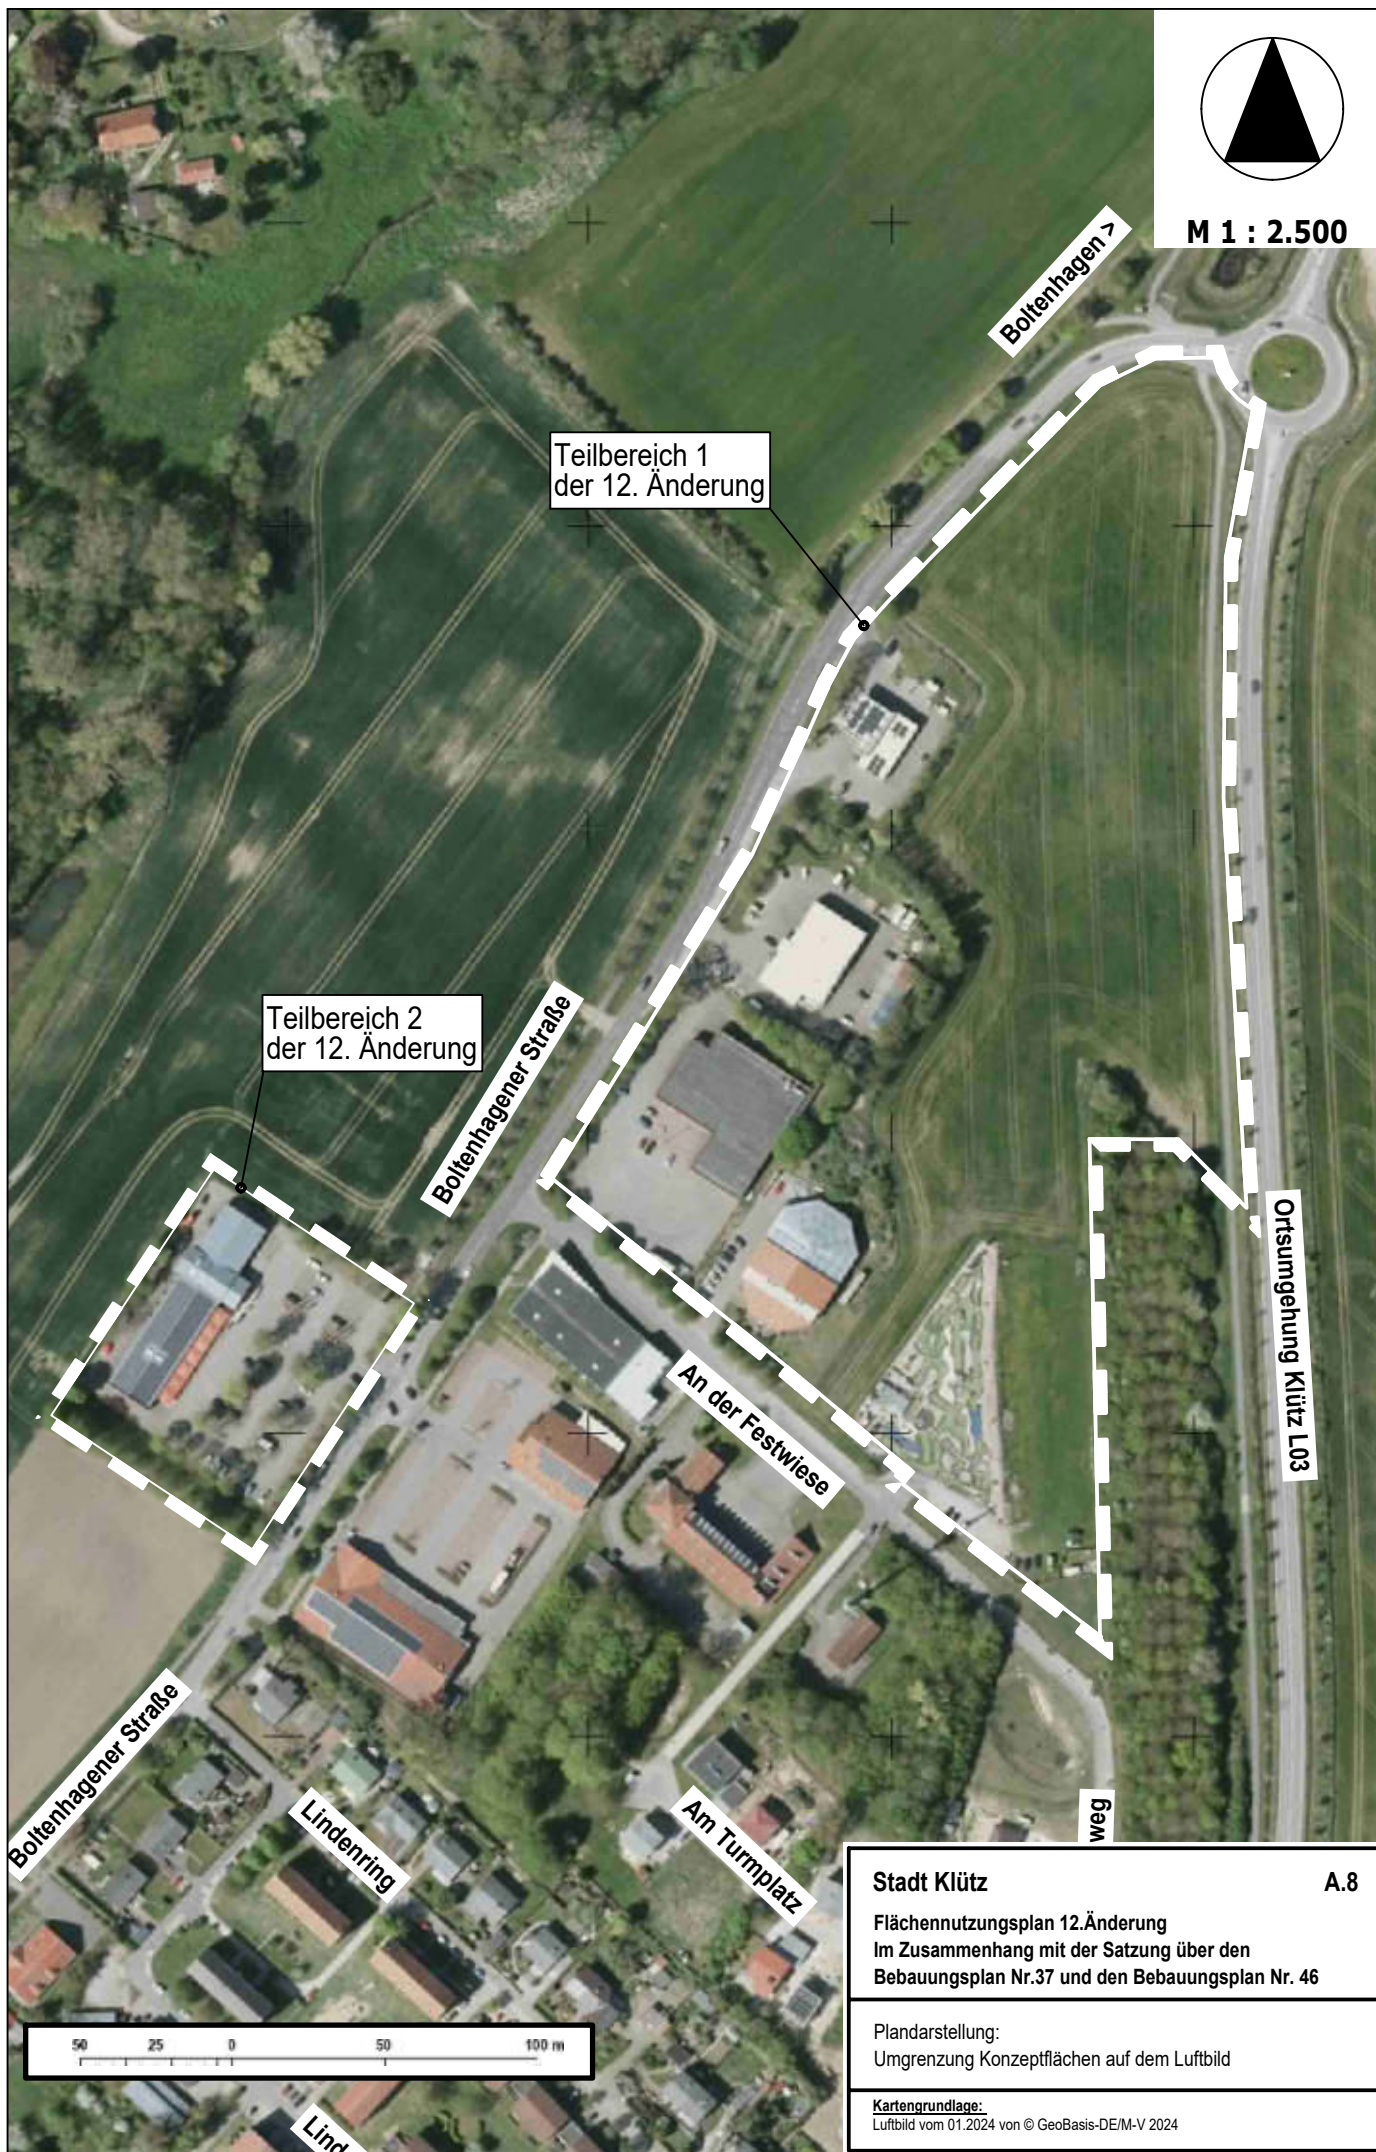

12. Änderung des Flächennutzungsplans der Stadt Klütz im Zusammenhang mit der Aufstellung der Satzung über den Bebauungsplan Nr. 37 "Erweiterung Kaufhaus Stolz" der Stadt Klütz und der Aufstellung der Satzung über den Bebauungsplan Nr. 46 der Stadt Klütz „Nahversorgungszentrum und Tagespflege an der Umgehungsstraße in Klütz“

Frühzeitige Beteiligung der Behörden und Träger öffentlicher Belange gemäß § 4 Abs. 1 BauGB und Abstimmung mit den Nachbargemeinden gemäß § 2 Abs. 2 BauGB

Frühzeitige Öffentlichkeitsbeteiligung nach § 3 Abs. 1 BauGB

Vorentwurf

Lfd.Nr.	Träger öffentlicher Belange	Aufforderung	Eingang	Schreiben vom	1	2	3
I.	Planungsanzeige						
II.	Träger öffentlicher Belange						
II.1	Amt für Raumordnung	26.06.2025	06.08.2025	06.08.2025			
II.1a	Amt für Raumordnung	26.06.2025	06.08.2025	06.08.2025			
II.2	Landkreis Nordwestmecklenburg	26.06.2025	28.07.2025	28.07.2025			
II.3	Staatliches Amt für Landwirtschaft und	26.06.2025	23.07.2025	18.07.2025			
II.4	Landesamt für Umwelt, Naturschutz und Geologie	26.06.2025	22.07.2025	22.07.2025			
II.5	Straßenbauamt Schwerin	26.06.2025					
II.6	Landesamt für Kultur und Denkmalpflege	26.06.2025	25.07.2025	25.07.2025			
II.6a	Landesamt für Kultur und Denkmalpflege	26.06.2025	31.07.2025	31.07.2025			
II.7	Landesamt für innere Verwaltung	26.06.2025	27.06.2025	27.06.2025			
II.8	Landesamt für zentrale Aufgaben und Technik der Polizei Brand- und Katastrophenschutz	26.06.2025	17.07.2025	17.07.2025			
II.9	Landesforst Mecklenburg-Vorpommern	26.06.2025	30.06.2025	30.06.2025			
II.10	Bundesamt f. Infrastruktur, Umweltschutz und Dienstleistung der Bundeswehr	26.06.2025	07.07.2025	07.07.2025			
II.11	Polizeipräsidium Rostock	26.06.2025					
II.12	Wasser- und Bodenverband "Wallensteingraben-Küste"	26.06.2025	07.07.2025	07.07.2025			
II.13	Zweckverband Grevesmühlen	26.06.2025	21.06.2025	17.07.2025			
II.14	Deutsche Telekom Technik GmbH	26.06.2025	03.07.2025	03.07.2025			
II.15	e.dis AG	26.06.2025	08.08.2025	08.08.2025			
II.15a	e.dis AG	26.06.2025	08.08.2025	08.08.2025			
II.16	Hansegas GmbH	26.06.2025	14.07.2025	14.07.2025			
II.16a	Hansegas GmbH	26.06.2025	21.07.2025	21.07.2025			
II.16b	Hansgas GMBH	16.06.2025	14.07.2025	14.07.2025			
II.16c	Hansegas GmbH	26.06.2025	21.07.2025	21.07.2025			
II.17	GDMcom GmbH	26.06.2025	01.07.2025	01.07.2025			
II.18	50Hertz Transmission GmbH	26.06.2025	07.07.2025	07.07.2025			
II.19	Bergamt Stralsund	26.06.2025	16.07.2025	15.07.2025			
II.20	Wasserstraßen- und Schifffahrtsamt	26.06.2025	09.07.2025	09.07.2025			
II.21	Kirchenkreisverwaltung	26.06.2025					
II.22	Bundesanstalt für Immobilienaufgaben	26.06.2025					
II.23	Industrie- und Handelskammer zu Schwerin	26.06.2025					
II.24	Handwerkskammer Schwerin	26.06.2025					
II.25	Landgesellschaft	26.06.2025					
II.26	Nahbus Nordwestmecklenburg GmbH	26.06.2025					
II.27	Staatliches Bau- und Liegenschaftsamt M-V	26.06.2025					

II.28	Deutscher Wetterdienst	26.06.2025	15.07.2025	15.07.2025				
II.29	Hauptzollamt Stralsund	26.06.2025	25.07.2025	21.05.2025				
II.30	Katholische Kirche	26.06.2025						
II.31	Ministerium für Landwirtschaft und	26.06.2025						
II.32	BVVG	26.06.2025						
II.33	Freiwillige Feuerwehr ü. Amt Klützer Winkel	26.06.2025						
II.34	Vodafone GmbH	26.06.2025	25.07.2025	25.07.2025				
II.35	DFMG Deutsche Funkturm GmbH	26.06.2025						
II.36	Telefonica Germany	26.06.2025						
II.37	Kabel Deutschland	26.06.2025						
III.	<u>Verbände</u>							
III.1	Naturschutzbund Deutschland	26.06.2025						
III.2	Bund für Umwelt und Naturschutz Deutschland	26.06.2025						
III.3	Landesjagdverband	26.06.2025						
III.4	Landesanglerverband Mecklenburg-Vorpommern	26.06.2025	21.07.2025	18.07.2025				
III.5	Schutzgemeinschaft Deutscher Wald	26.06.2025						
III.6	Verein f. Landschaftsgestaltung u. Artenschutz e.V.	26.06.2025						
IV.	<u>Nachbargemeinden</u>							
IV.1	Gemeinde Ostseebad Boltenhagen	26.06.2025						
IV.2	Gemeinde Hohenkirchen	26.06.2025	14.07.2025	14.07.2025				
IV.3	Gemeinde Kalkhorst	26.06.2025	14.07.2025	14.07.2025				
IV.4	Gemeinde Damshagen	26.06.2025	14.07.2025	14.07.2025				
IV.5	Gemeinde Warnow	26.06.2025						
IV.6	Gemeinde Roggenstorf	26.06.2025						
V.	<u>Öffentlichkeit</u>							
1	Stellungnahmen mit abwägungsrelevanten Anregungen							
2	Stellungnahmen ohne Anregungen/ mit Hinweisen							
3	Stellungnahme ohne Anregungen und Hinweise							

Amt für Raumordnung und Landesplanung Westmecklenburg

Amt für Raumordnung und Landesplanung Westmecklenburg
Pampower Straße 68, 19061 Schwerin



Amt Klützer Winkel
Für die Stadt Klütz
Schloßstraße 1
23948 Klütz

Bearbeiterin: Frau Eberle
Telefon: 0385 588 89 141
E-Mail: jana.eberle@afrlwm.mv-regierung.de
AZ: 110-506-76/25 (B-Plan)
110-505-36/25 (FNP)
Datum: 06.08.2025

nachrichtlich: LK NWM (FD Bauordnung und Planung), WM Referat 550

Landesplanerische Stellungnahme zum Bebauungsplan Nr. 37 „Erweiterung Kaufhaus Stolz“ i. V. m. der 12. Änderung des Flächennutzungsplans der Stadt Klütz

Frühzeitige Beteiligung der Behörden gem. § 4 Abs. 1 BauGB
Ihr Schreiben vom: 25.06.2025 (Posteingang: 25.06.2025)
Ihr Zeichen: AB, B37 Klütz

Sehr geehrte Frau Burda,

die angezeigten Planungsabsichten werden nach den Zielen, Grundsätzen und sonstigen Erfordernissen der Raumordnung gemäß Landesplanungsgesetz (LPIG) Mecklenburg-Vorpommern i. d. F. der Bekanntmachung vom 5. Mai 1998 (GVObI. M-V 1998, S. 503, 613), zuletzt geändert durch das Gesetz vom 13. Mai 2024 (GVObI. M-V, S. 149), dem Landesraumentwicklungsprogramm Mecklenburg-Vorpommern (LEP M-V) vom 27.05.2016, dem Regionalen Raumentwicklungsprogramm Westmecklenburg (RREP WM) vom 31.08.2011, den Kapiteln 4.1 Siedlungsentwicklung und 4.2 Wohnbauflächenentwicklung im Rahmen der Fortschreibung des RREP WM vom 07.06.2024 sowie dem Entwurf des Kapitels 6.5 Energie im Rahmen der Teilfortschreibung des RREP WM (Stand 24.04.2024) beurteilt.

Vorgelegte Unterlagen und Planungsziele

Zur Bewertung haben die Vorentwürfe zum Bebauungsplan Nr. 37 „Erweiterung Kaufhaus Stolz“ und zur 12. Änderung des Flächennutzungsplans der Stadt Klütz jeweils bestehend aus Planzeichnung (Stand: Februar 2025) und Begründung vorgelegen. Ergänzend liegt eine Auswirkungsanalyse zur „Entwicklung eines Nahversorgungszentrum und Neuaufstellung Kaufhaus Stolz“ (Stand März 2025) vor. Darüber hinaus fand am 20.11.2024 ein Abstimmungsgespräch zur geplanten Entwicklung eines Nahversorgungszentrums statt, bei dem auch die vorgesehene Erweiterung des ansässigen Kaufhauses Stolz thematisiert wurde.

Planungsziel ist die Sicherung und Erweiterung des bestehenden Kaufhauses Stolz von derzeit 775 m² auf zukünftig ca. 1.250-1.400 m² Verkaufsfläche, um den gestiegenen Anforderungen an ein attraktives Einkaufserlebnis gerecht werden zu können.

Anschrift:
Amt für Raumordnung und Landesplanung Westmecklenburg
Pampower Straße 68, 19061 Schwerin
Telefon: 0385 588 89160
E-Mail: poststelle@afrlwm.mv-regierung.de

Im wirksamen Flächennutzungsplan der Stadt Klütz wird für den Vorhabenbereich derzeit eine Grünfläche dargestellt. Um dem Entwicklungsgebot gemäß § 8 Abs. 2 BauGB Rechnung zu tragen, wird der Flächennutzungsplan im Parallelverfahren geändert. Im Zuge der 12. Änderung (Teilbereich 2) ist die Darstellung eines Sonstigen Sondergebietes mit der Zweckbestimmung „Einzelhandel“ vorgesehen.

Raumordnerische Bewertung

Bei dem Vorhaben handelt es sich um ein Einzelhandelsgroßprojekt im Sinne des § 11 Abs. 3 BauNVO. Unter Berücksichtigung der ebenfalls vorgesehenen Entwicklung eines Nahversorgungszentrums in unmittelbarer Nähe ist konkret von einer Agglomeration auszugehen, da die Einzelhandelsbetriebe von potenziellen Kunden als eine Einheit als Einkaufsgelegenheit wahrgenommen werden (vgl. Begründung zum Kapitel 4.3.2 des LEP M-V). Vor diesem Hintergrund sind die möglichen Auswirkungen des Gesamtvorhabens auf bestehende Zentrale Versorgungsbereiche zu prüfen.

Einzelhandelsgroßprojekte sind gemäß Programmsatz 4.3.2 (1) Z LEP M-V nur in Zentralen Orten zulässig. Der Stadt Klütz wird gemäß RREP WM die Funktion eines Grundzentrums zugewiesen (vgl. Programmsatz 3.2.2 (1) Z RREP WM) und ist somit grundsätzlich für die Ansiedlung eines Einzelhandelsgroßprojektes geeignet.

Gemäß Programmsatz 4.3.2 (2) Z LEP M-V sind Einzelhandelsgroßprojekte nur zulässig, wenn die Größe, die Art und die Zweckbestimmung des Vorhabens der Versorgungsfunktion des Zentralen Ortes entsprechen, den Verflechtungsbereich des Zentralen Ortes nicht wesentlich überschreiten und die Funktionen der Zentralen Versorgungsbereiche des Zentralen Ortes und seines Einzugsbereiches nicht wesentlich beeinträchtigt werden.

Mit dem Vorhaben ist die Erweiterung des bestehenden Kaufhauses auf eine Verkaufsfläche von bis zu 1.400 m² vorgesehen. Das Kaufhaus hat sich am in Rede stehenden Standort etabliert. Es bildet einen Anlaufpunkt für Einheimische und Touristen und übernimmt eine wichtige Versorgungsfunktion für die ansässige Bevölkerung im Einzugsgebiet, aber auch für die Übernachtungsgäste und Tagestouristen. Die hier angebotenen Sortimente bilden eine sinnvolle Ergänzung des angrenzend geplanten Nahversorgungszentrums und den übrigen Einzelhändlern in der Stadt Klütz. Mit der vorliegenden Planung in Kombination mit der vorgesehenen Entwicklung eines Nahversorgungszentrums im B-Plan Nr. 46 kommt die Stadt ihrer Funktion als Grundzentrum nach und leistet einen wichtigen Beitrag zur Sicherung der Versorgung der Bevölkerung im ländlichen Raum.

Im Rahmen eines gemeinsamen Strategiepapiers für die Einzelhandelsentwicklung (Stand März 2025) haben die Stadt Klütz und die Gemeinde Boltenhagen entsprechend Zentrale Versorgungsbereiche definiert und eine gemeinsame Sortimentsliste erarbeitet. In der Stadt Klütz wird der Ortskern im Bereich Am Markt/ Schlossstraße/ Rudolf-Breitscheid-Straße als Zentraler Versorgungsbereich (ZVB) festgelegt. Der Bereich des B-Plans Nr. 37 ist Teil des funktionalen Ergänzungsstandortes an der Boltenhagener Straße. In der Gemeinde Boltenhagen wird der Bereich entlang der Ostseeallee und Mittelpromenade als ZVB ausgewiesen. Der Standort Kastanienallee wird als funktionaler Ergänzungsstandort festgelegt.

Im Zuge einer Auswirkungsanalyse (Stand März 2025) wurden die Auswirkungen des geplanten Nahversorgungszentrums sowie der Erweiterung des Kaufhauses Stolz beleuchtet. Die kumulierte Wirkungsprognose zeigt auf, dass die Realisierung des geplanten Nahversorgungszentrums in Verbindung mit der Verkaufsflächenerweiterung des Kaufhauses Stolz in der Stadt Klütz zu messbaren Umsatzverlagerungen innerhalb des definierten Untersuchungsraums führen können. Für den zentralen Versorgungsbereich der Stadt Klütz können negative städtebauliche Auswirkungen somit nicht vollständig ausgeschlossen werden. Aus Sicht des Gutachters überwiegen jedoch die Chancen, die sich aus der Entwicklung des

neuen Nahversorgungszentrums ergeben, gegenüber den Risiken. In den Gemeinden Boltenhagen und Gägelow sowie den Städten Grevesmühlen und Dassow sind keine wesentlichen Auswirkungen im Sinne des § 11 Abs. 3 BauNVO zu erwarten. Diese gutachterliche Einschätzung lässt sich aus meiner Sicht jedoch überwiegend auf die vorgesehene Angebotsstruktur des zukünftigen Nahversorgungszentrums zurückführen. Konkretisierend für die Erweiterung des Kaufhauses Stolz wird ausgeführt, dass negative städtebauliche Auswirkungen im Sinne des § 11 Abs. 3 BauNVO ausgeschlossen werden können. Weder sind die Entwicklungsfähigkeit zentraler Versorgungsbereiche, noch die wohnortnahen Versorgungsstrukturen im Untersuchungsgebiet durch das Planvorhaben gefährdet.

Aus raumordnerischer Sicht erfolgt mit der Erweiterung des Kaufhauses Stolz eine sinnvolle Ergänzung des Nahversorgungszentrums und trägt somit maßgeblich zur Sicherung der funktionalen Leistungsfähigkeit des Grundzentrums bei. Es kann somit eine Vereinbarkeit des Vorhabens mit Programmsatz 4.3.2 (2) Z LEP M-V hergestellt werden.

Gemäß Programmsatz 4.3.2 (3) Z LEP M-V sind Einzelhandelsgroßprojekte mit zentrenrelevanten Kernsortimenten nur in Innenstädten/Ortszentren und in sonstigen Zentralen Versorgungsbereichen (ZVB) zulässig.

Wie bereits erläutert, wird der Ortskern der Stadt Klütz im Bereich Am Markt/ Schlossstraße/ Rudolf-Breitscheid-Straße als Zentraler Versorgungsbereich festgelegt. Dieser ist überwiegend durch kleinteilige Strukturen geprägt. Es steht somit keine Fläche zur Verfügung, die für die Erweiterung des Kaufhauses Stolz herangezogen werden kann. Darüber hinaus handelt es sich um einen bereits etablierten Standort. Insbesondere im Zusammenhang mit der geplanten Entwicklung eines Nahversorgungszentrums in unmittelbarer Nähe ist die vorgesehene Erweiterung auf der jetzigen Fläche raumordnerisch und städtebaulich sinnvoll. Mit dem Vorhaben erfolgt eine Verbesserung der Versorgungsstrukturen der Stadt Klütz und trägt somit auch wesentlich zur Versorgung der Bevölkerung im Nahbereich bei. Vor diesem Hintergrund kann eine Vereinbarkeit des Vorhabens mit dem vorgenannten Programmsatz hergestellt werden.

Bewertungsergebnis

Das Vorhaben ist mit den Zielen und Grundsätzen der Raumordnung und Landesplanung vereinbar.

Abschließender Hinweis

Die landesplanerische Stellungnahme bezieht sich auf die Ziele und Grundsätze der Raumordnung und Landesplanung und greift der erforderlichen Prüfung durch die zuständige Genehmigungsbehörde nicht vor. Sie gilt nur solange, wie sich die Beurteilungsgrundlagen für das Vorhaben nicht wesentlich ändern.

Mit freundlichen Grüßen
Im Auftrag

Gez. Jana Eberle

Amt für Raumordnung und Landesplanung Westmecklenburg

Amt für Raumordnung und Landesplanung Westmecklenburg
Pampower Straße 68, 19061 Schwerin



Amt Klützer Winkel
Für die Stadt Klütz
Schloßstraße 1
23948 Klütz

Bearbeiterin: Frau Eberle
Telefon: 0385 588 89 141
E-Mail: jana.eberle@afrlwm.mv-regierung.de
AZ: 110-506-77/25 (B-Plan)
110-505-36/25 (FNP)
Datum: 06.08.2025

nachrichtlich: LK NWM (FD Bauordnung und Planung), WM Referat 550

Landesplanerische Stellungnahme zum Bebauungsplan Nr. 46 „Nahversorgungszentrum und Tagespflege“ i. V. m. der 12. Änderung des Flächennutzungsplans der Stadt Klütz

Frühzeitige Beteiligung der Behörden gem. § 4 Abs. 1 BauGB
Ihr Schreiben vom: 25.06.2025 (Posteingang: 25.06.2025)
Ihr Zeichen: AB, B46 Klütz

Sehr geehrte Frau Burda,

die angezeigten Planungsabsichten werden nach den Zielen, Grundsätzen und sonstigen Erfordernissen der Raumordnung gemäß Landesplanungsgesetz (LPIG) Mecklenburg-Vorpommern i. d. F. der Bekanntmachung vom 5. Mai 1998 (GVOBl. M-V 1998, S. 503, 613), zuletzt geändert durch das Gesetz vom 13. Mai 2024 (GVOBl. M-V, S. 149), dem Landesraumentwicklungsprogramm Mecklenburg-Vorpommern (LEP M-V) vom 27.05.2016, dem Regionalen Raumentwicklungsprogramm Westmecklenburg (RREP WM) vom 31.08.2011, den Kapiteln 4.1 Siedlungsentwicklung und 4.2 Wohnbauflächenentwicklung im Rahmen der Fortschreibung des RREP WM vom 07.06.2024 sowie dem Entwurf des Kapitels 6.5 Energie im Rahmen der Teilfortschreibung des RREP WM (Stand 24.04.2024) beurteilt.

Vorgelegte Unterlagen und Planungsziele

Zur Bewertung haben die Vorentwürfe zum Bebauungsplan Nr. 46 „Nahversorgungszentrum und Tagespflege“ und zur 12. Änderung des Flächennutzungsplans der Stadt Klütz jeweils bestehend aus Planzeichnung (Stand: Februar 2025) und Begründung vorgelegen. Ergänzend liegt eine Auswirkungsanalyse zur „Entwicklung eines Nahversorgungszentrums und Neuaufstellung Kaufhaus Stolz“ (Stand März 2025) vor. Darüber hinaus fand am 20.11.2024 ein Abstimmungsgespräch zur geplanten Entwicklung eines Nahversorgungszentrums statt.

Planungsziel ist die Sicherung und Verbesserung der Versorgungsfunktion im Grundzentrum Klütz. Zu diesem Zweck ist die Entwicklung eines Nahversorgungszentrums im Norden

Anschrift:

Amt für Raumordnung und Landesplanung Westmecklenburg
Pampower Straße 68, 19061 Schwerin
Telefon: 0385 588 89160
E-Mail: poststelle@afrlwm.mv-regierung.de

der Stadt vorgesehen. Dieser Standort ist bereits durch bestehende Einzelhandelsnutzungen und eine Tankstelle vorgeprägt. Folgende Vorhaben mit einer Gesamtverkaufsfläche von 3.500 m² sind im Zuge des vorliegenden B-Plans vorgesehen:

- Neubau eines Vollsortimenters mit integriertem Backshop (ca. 1.800 m² Vfl.)
- Erweiterung des ansässigen Penny-Marktes (von 800 m² auf 1.000 m² Vfl.)
- Nachnutzung des bestehenden Penny-Standortes durch die Unterbringung einer Tagespflege und
- Neubau eines Drogeriemarktes in Angliederung an den Vollsortimenter (ca. 700 m² Vfl.).

Ergänzend soll die Errichtung einer Tagespflegeeinrichtung sowie einer Sparkasse, zur Sicherung des Filialstandorts, erfolgen. Der im Bestand vorhandene Lidl-Markt soll entsprechend den Aussagen im Rahmen des o. g. Abstimmungsgesprächs in seinem jetzigen Umfang erhalten bleiben.

Mit der vorliegenden Planung werden Teilbereiche des rechtskräftigen B-Plans Nr. 19 überplant.

Im wirksamen Flächennutzungsplan der Stadt Klütz werden für den Vorhabensbereich derzeit Sonstige Sondergebiete mit den Zweckbestimmungen „Einzelhandel“, „Sport“ und „Tankstelle“ dargestellt. Für einen nördlich gelegenen Teilbereich wird Fläche für die Landwirtschaft dargestellt. Um dem Entwicklungsgebot gemäß § 8 Abs. 2 BauGB Rechnung zu tragen, wird der Flächennutzungsplan im Parallelverfahren geändert. Im Zuge der 12. Änderung (Teilbereich 1) ist die Darstellung von Sonstigen Sondergebieten mit den Zweckbestimmungen „Einzelhandel“ und „Sport, Freizeit, Soziales“ sowie einer gewerblichen Baufläche vorgesehen.

Raumordnerische Bewertung

Bei dem Vorhaben handelt es sich um ein Einzelhandelsgroßprojekt im Sinne des § 11 Abs. 3 BauNVO. Unter Berücksichtigung der ebenfalls vorgesehenen Erweiterung des angrenzenden Kaufhauses Stolz ist konkret von einer Agglomeration auszugehen, da die Einzelhandelsbetriebe von potenziellen Kunden als eine Einheit als Einkaufsgelegenheit wahrgenommen werden (vgl. Begründung zum Kapitel 4.3.2 des LEP M-V). Vor diesem Hintergrund sind die möglichen Auswirkungen des Gesamtvorhabens auf bestehende Zentrale Versorgungsbereiche zu prüfen.

Einzelhandelsgroßprojekte sind gemäß Programmsatz 4.3.2 (1) Z LEP M-V nur in Zentralen Orten zulässig. Der Stadt Klütz wird gemäß RREP WM die Funktion eines Grundzentrums zugewiesen (vgl. Programmsatz 3.2.2 (1) Z RREP WM) und ist somit grundsätzlich für die Ansiedlung eines Einzelhandelsgroßprojektes geeignet.

Gemäß Programmsatz 4.3.2 (2) Z LEP M-V sind Einzelhandelsgroßprojekte nur zulässig, wenn die Größe, die Art und die Zweckbestimmung des Vorhabens der Versorgungsfunktion des Zentralen Ortes entsprechen, den Verflechtungsbereich des Zentralen Ortes nicht wesentlich überschreiten und die Funktionen der Zentralen Versorgungsbereiche des Zentralen Ortes und seines Einzugsbereiches nicht wesentlich beeinträchtigt werden.

Mit der geplanten Entwicklung eines modernen Nahversorgungszentrums in der Stadt Klütz ist das Ziel verbunden, die Versorgungssituation nicht nur für die eigene Bevölkerung zu verbessern, sondern darüber hinaus auch für die Bevölkerung des grundzentralen Verflechtungsbereiches. Das Einzugsgebiet beläuft sich gemäß der vorliegenden Auswirkungsanalyse auf die Stadt Klütz sowie die Umlandgemeinden Boltzenhagen, Damshagen und Kalkhorst. Hinzu kommen Übernachtungsgäste sowie Tagestouristen. Die derzeitigen Versorgungsstrukturen können der gestiegenen Nachfrage nicht ausreichend Rechnung tragen, so dass seitens der Stadt Klütz ein Ausbau des (Nah-)Versorgungsangebotes angestrebt

wird. Mit der vorliegenden Planung in Kombination mit der vorgesehenen Erweiterung des bestehenden Kaufhauses Stolz im B-Plan Nr. 37 kommt die Stadt ihrer Funktion als Grundzentrum nach und leistet einen wichtigen Beitrag zur Sicherung der Versorgung der Bevölkerung im ländlichen Raum.

Im Rahmen eines gemeinsamen Strategiepapiers für die Einzelhandelsentwicklung (Stand März 2025) haben die Stadt Klütz und die Gemeinde Boltenhagen entsprechend Zentrale Versorgungsbereiche (ZVB) definiert und eine gemeinsame Sortimentsliste erarbeitet. In der Stadt Klütz wird der Ortskern im Bereich Am Markt/ Schlossstraße/ Rudolf-Breitscheid-Straße als ZVB festgelegt. Der Bereich des B-Plans Nr. 46 wird als funktionaler Ergänzungsstandort an der Boltenhagener Straße ausgewiesen. In der Gemeinde Boltenhagen wird der Bereich entlang der Ostseeallee und Mittelpromenade als ZVB ausgewiesen. Der Standort Kastanienallee wird als funktionaler Ergänzungsstandort festgelegt.

Im Zuge einer Auswirkungsanalyse (Stand März 2025) wurden die Auswirkungen des geplanten Nahversorgungszentrums sowie der Erweiterung des Kaufhauses Stolz beleuchtet. Die kumulierte Wirkungsprognose zeigt auf, dass die Realisierung des geplanten Nahversorgungszentrums in Verbindung mit der Verkaufsflächenerweiterung des Kaufhauses Stolz in der Stadt Klütz zu messbaren Umsatzverlagerungen innerhalb des definierten Untersuchungsraums führen können. Für den zentralen Versorgungsbereich der Stadt Klütz können negative städtebauliche Auswirkungen somit nicht vollständig ausgeschlossen werden. Aus Sicht des Gutachters überwiegen jedoch die Chancen, die sich aus der Entwicklung des neuen Nahversorgungszentrums ergeben, gegenüber den Risiken. In der gutachterlichen Abwägung möglicher städtebaulicher Folgen wurde ebenfalls festgestellt, dass in den Gemeinden Boltenhagen und Gägelow sowie den Städten Grevesmühlen und Dassow keine wesentlichen Auswirkungen im Sinne des § 11 Abs. 3 BauNVO zu erwarten sind. Weder sind zentrale Versorgungsbereiche in ihrer Funktions- oder Entwicklungsfähigkeit bedroht, noch werden die Strukturen der wohnortnahen Versorgung der Bevölkerung wesentlich beeinträchtigt.

Aus raumordnerischer Sicht leistet die Entwicklung des Nahversorgungszentrums einen wichtigen Beitrag zur Verbesserung der Versorgung und trägt somit maßgeblich zur Sicherung der funktionalen Leistungsfähigkeit des Grundzentrums bei. Ich gehe davon aus, dass es sich bei den von der möglichen Umsatzverteilung betroffenen Sortimenten lediglich um Randsortimente in bestehenden Einzelhandelseinrichtungen handelt, so dass mit der Realisierung des Vorhabens nicht von einem Wegbrechen bestehender Versorgungsstrukturen auszugehen ist. Es kann somit eine Vereinbarkeit des Vorhabens mit Programmsatz 4.3.2 (2) Z LEP M-V hergestellt werden.

Gemäß Programmsatz 4.3.2 (3) Z LEP M-V sind Einzelhandelsgroßprojekte mit zentrenrelevanten Kernsortimenten nur in Innenstädten/Ortszentren und in sonstigen Zentralen Versorgungsbereichen (ZVB) zulässig. Ausnahmsweise dürfen nahversorgungsrelevante Sortimente auch außerhalb von Zentralen Versorgungsbereichen angesiedelt werden, wenn nachweislich

- eine integrierte Lage in den Zentralen Versorgungsbereichen aus städtebaulichen Gründen nicht umsetzbar ist,
- das Vorhaben zur Sicherung der verbrauchernahen Versorgung beiträgt und
- die Versorgungsbereiche nicht wesentlich beeinträchtigt werden.

Wie bereits erläutert, wird der Ortskern der Stadt Klütz im Bereich Am Markt/ Schlossstraße/ Rudolf-Breitscheid-Straße als Zentraler Versorgungsbereich festgelegt. Der Ortskern der Stadt Klütz ist durch kleinteilige Strukturen geprägt. Es stehen somit keine Flächen zur Verfügung, die sich für eine Erweiterung der Versorgungsstrukturen im vorgesehenen Umfang

eigenen. Somit wird die Entwicklung des Nahversorgungszentrums auf einer bereits durch Einzelhandel vorgeprägten Fläche am nördlichen Ortsrand angestrebt, die gemäß dem gemeinsamen Strategiepapier als funktionaler Ergänzungsstandort definiert wird. Mit dem Vorhaben erfolgt eine Verbesserung der Versorgungsstrukturen der Stadt Klütz und trägt somit auch wesentlich zur Versorgung der Bevölkerung im Nahbereich bei. Vor diesem Hintergrund kann eine Vereinbarkeit des Vorhabens mit dem vorgenannten Programmsatz hergestellt werden.

Abschließend weise ich darauf hin, dass mit der vorgesehenen Entwicklung im Grundzentrum Klütz eine grundsätzliche Änderung der Rahmenbedingungen erfolgt, was bei zukünftigen Entwicklungen im Nahbereich zu berücksichtigen ist.

Errichtung einer Tagespflegeeinrichtung

Durch die Verlagerung des bestehenden Penny-Marktes wird ein Leerstand generiert. Dieser soll gemäß den vorliegenden Unterlagen und den Aussagen im Rahmen des o. g. Abstimmungstermins durch die Unterbringung einer Tagespflege einer neuen Nutzung zugeführt werden.

Neben der Versorgung der Bevölkerung mit Gütern und Dienstleistungen des qualifizierten wirtschaftlichen und kulturellen Grundbedarfs bildet auch die Vorhaltung sozialer Dienstleistungsangebote eine zentrale Aufgabe eines Grundzentrums. Aus raumordnerischer Sicht handelt es sich bei der vorgesehenen Nachnutzung um eine sinnvolle Ergänzung der bestehenden Angebote in der Stadt Klütz. Insbesondere vor dem Hintergrund des demografischen Wandels, der verstärkt auch im ländlichen Raum deutlich wird, trägt das Vorhaben zur Stärkung und dem Erhalt der Versorgungsfunktion des Grundzentrums bei.

Bewertungsergebnis

Das Vorhaben ist mit den Zielen und Grundsätzen der Raumordnung und Landesplanung vereinbar.

Abschließender Hinweis

Die landesplanerische Stellungnahme bezieht sich auf die Ziele und Grundsätze der Raumordnung und Landesplanung und greift der erforderlichen Prüfung durch die zuständige Genehmigungsbehörde nicht vor. Sie gilt nur solange, wie sich die Beurteilungsgrundlagen für das Vorhaben nicht wesentlich ändern.

Mit freundlichen Grüßen
Im Auftrag

Gez. Jana Eberle



Landkreis Nordwestmecklenburg
Der Landrat
 FD Bauordnung und Planung

Landkreis Nordwestmecklenburg · Postfach 1565 · 23958 Wismar
Amt Klützer Winkel
 Für die Stadt Klütz
 Schloßstr. 1
 23948 Klütz

Auskunft erteilt Ihnen Frau Gielow
 Zimmer 1.201 · Börzower Weg 3 · 23936 Grevesmühlen
Telefon 03841 3040 6314 **Fax** 03841 3040 86314
E-Mail h.gielow@nordwestmecklenburg.de

Unsere Sprechzeiten
 Di 09:00 - 12:00 Uhr · 13:00 - 16:00 Uhr
 Do 09:00 - 12:00 Uhr · 13:00 - 18:00 Uhr

Unser Zeichen
 Grevesmühlen, den 28.07.2025

12. Änderung Flächennutzungsplan der Stadt Klütz im ZH mit B-Plan Nr. 37 und B-Plan Nr. 46
hier: Stellungnahme der betroffenen Behörden des LK NWM auf Grund der Beteiligung vom 26.06.2025

Sehr geehrte Frau Burda,

Grundlage der Stellungnahme bilden die Vorentwurfsunterlagen zur Aufstellung der 12. Änderung des Flächennutzungsplanes der Stadt Klütz im ZH mit B-Plan Nr. 37 und B-Plan Nr. 46 mit Planzeichnung im Maßstab 1:5.000, Planungsstand 10. Februar 2025 und die dazugehörige Begründung mit gleichem Bearbeitungsstand.

Die Beteiligung gem. § 4 Abs. 1 BauGB erfolgte in den nachfolgenden Fachdiensten bzw. Fachgruppen des Landkreises NWM:

FD Bauordnung und Planung • Bauleitplanung • Vorbeugender Brandschutz • • Untere Denkmalschutzbehörde • Untere Bauaufsichtsbehörde	FD Umwelt und Regionalentwicklung • Untere Wasserbehörde • Untere Immissionsschutzbehörde • Untere Abfall- und Bodenschutzbehörde • Untere Naturschutzbehörde
FD Kreisinfrastruktur • Straßenaufsichtsbehörde • Straßenbaulastträger	FD Ordnung/Sicherheit und Straßenverkehr • Untere Straßenverkehrsbehörde

Die Äußerungen und Hinweise, die in der weiteren Bearbeitung zu beachten sind, sind diesem Schreiben als Anlage beigelegt.

Mit freundlichen Grüßen
Im Auftrag

Gez. Gielow
SB Bauleitplanung

Anlage

FD Bauordnung und Planung

Bauleitplanung

Nach Prüfung der vorliegenden Vorentwurfsunterlagen wird gemäß § 4 Abs.1 BauGB bereits im Vorfeld der behördlichen Trägerbeteiligung nach Maßgabe § 4 Abs. 2 BauGB auf nachfolgende bauplanungsrechtliche Belange hingewiesen, die in der weiteren Planbearbeitung der Gemeindevertretung zu beachten sind:

I. Allgemeines

Mit der vorliegenden Planung sollen die Voraussetzungen für die Umsetzung der Bebauungspläne Nr. 37 und 46 der Stadt Klütz geschaffen werden. Da die bisherigen Darstellungen im Flächennutzungsplan im Geltungsbereich der Bebauungspläne mit den Planungsabsichten nicht in Übereinstimmung stehen, ist zur Gewährleistung des Entwicklungsgebots diese Änderung erforderlich.

II. Verfahrensvermerke, Rechtsgrundlagen, Präambel

Zu Verfahrensvermerk 7

Der Verfahrensvermerk ist sehr ausführlich lässt jedoch den Hinweis auf § 3 Abs.3 BauGB vermissen. Ich weise darauf hin, dass in der Bekanntmachung des Entwurfs dieser Hinweis zu berücksichtigen ist.

III. Planerische Festsetzungen

Planzeichnung:

Auf der Planzeichnung ist der Geltungsbereich der vorliegenden Änderung nur schwer zu erkennen. Damit wird den Anforderungen aus der Planzeichenverordnung nur bedingt entsprochen.

Ich empfehle:

- Den Planausschnitt zu verkleinern und den Übersichtsplan zu vergrößern.
- Die farbliche Kennzeichnung nur für den Änderungsbereich anzuwenden und beide Änderungsbereiche der 12. Änderung farblich gleich zu umranden, um das Augenmerk auf den eigentlichen Änderungsbereich zu lenken.

Damit ist es auch legitim die Planzeichenerklärung nur für den Plangeltungsbereich aufzunehmen. Die Planzeichen, die mit der 12. Änderung im Geltungsbereich gegenüber den derzeitigen Darstellungen entfallen, sind aus dieser Planzeichenerklärung zu streichen, um Übereinstimmung herzustellen.

Nicht nachvollziehbar ist, warum in der Planzeichnung mit den derzeitigen Flächennutzungsdarstellungen das SO Sport als Fläche für das das Verfahren fortgeführt wird gekennzeichnet ist und in der 12. Änderung dieser Hinweis durchgestrichen ist.

IV. Begründung

In der Begründung sind die gegebenen Hinweise und Ergänzungen einzustellen.

Die Stadt muss sich in der Begründung mit den Auswirkungen der Planung auf die Innenstadt, insbesondere durch die Erweiterung von Kaufhaus Stolz auseinandersetzen.

Weiterhin muss sich die Stadt auch mit den Auswirkungen die die Änderung der jetzigen Darstellung im Flächennutzungsplan betrifft, die nunmehr nicht mehr umgesetzt werden soll, auseinandersetzen.

Die in der Begründung zu den Bebauungsplänen angesprochenen Einzelhandelsgutachten, sind auch als Grundlage für die Flächennutzungsplanänderung in die Abwägung einzustellen.

Vorbeugender Brandschutz

-

Untere Denkmalschutzbehörde

auf Basis der von Ihnen eingereichten Unterlagen wurde festgestellt, dass Änderungen vorzunehmen sind.

Begründung Vorentwurf Stand 10.02.2025

Teil 2 Prüfung der Umweltbelange - Umweltbericht

4. Beschreibung und Bewertung der Umweltauswirkungen

Schutzgut Kulturgüter und sonstige Sachgüter

TB1

Es sind keine Bau- oder Bodendenkmale nach heutigem Erkenntnisstand substantiell betroffen.

Hinweis:

Wer während der Baumaßnahmen Sachen, Sachgesamtheiten oder Teile von Sachen (Funde) entdeckt, von denen anzunehmen ist, dass an ihrer Erhaltung gemäß § 2 Abs. 1 DSchG M-V ein öffentliches Interesse besteht, hat dies unverzüglich bei der unteren Denkmalschutzbehörde anzuzeigen.

Der Fund und die Fundstelle sind in unverändertem Zustand zu erhalten.

TB2

Es sind keine Bau- oder Bodendenkmale nach heutigem Erkenntnisstand substantiell betroffen.

Hinweis:

Wer während der Baumaßnahmen Sachen, Sachgesamtheiten oder Teile von Sachen (Funde) entdeckt, von denen anzunehmen ist, dass an ihrer Erhaltung gemäß § 2 Abs.

1 DSchG M-V ein öffentliches Interesse besteht, hat dies unverzüglich bei der unteren Denkmalschutzbehörde anzuzeigen.
Der Fund und die Fundstelle sind in unverändertem Zustand zu erhalten.

Untere Bauaufsichtsbehörde

-

FD Umwelt und Regionalentwicklung

Untere Wasserbehörde

Gegen die Änderung des Flächennutzungsplanes bestehen aus wasserrechtlicher Sicht keine Bedenken, vorausgesetzt die Abwasserbeseitigung und Wasserhaushaltsbetrachtung ist in den B-Plänen 37 und 49 gesichert.

1. Wasserversorgung:

Im Bereich des Flächennutzungsplanes befindet sich der Teilbereich 2 in der Trinkwasserschutzzone IIIA der Wasserfassung Klütz. Gemäß Pkt. 6.2 der Anlage 2 der VO zur Festsetzung des Wasserschutzbereiches ist eine Neuausweisung von B-Plangebiet für Industrie und produzierendes Gewerbe unzulässig. Der B-Plan Nr. 37 fällt nicht unter den Tatbestand.

Die Verbote und Nutzungsbeschränkungen der Schutzgebietsverordnung sind entsprechend zu berücksichtigen und einzuhalten.

Die Versorgungspflicht mit Trink- und Brauchwasser für die Bevölkerung, die gewerblichen und sonstigen Einrichtungen besteht gem. § 43 Abs. 1 LWaG für den Zweckverband Grevesmühlen.

2. Abwasserentsorgung:

Nach § 40 Abs. 1 LWaG obliegt die Abwasserbeseitigungspflicht den Gemeinden. Die Gemeinde hat diese Pflicht gemäß § 40 Abs. 4 Satz 1 LWaG auf den Zweckverband Grevesmühlen übertragen.

3. Niederschlagswasserbeseitigung/-bewirtschaftung:

Mit der Einführung des neuen Wasserhaushaltsgesetz (WHG) 2010 und der zeitgleichen Bereinigung des Landeswassergesetzes (LWaG) erfolgte die Grundsteinlegung für ein Umdenken in der bisherigen Entwässerungsphilosophie zum naturnahen Umgang mit Niederschlagswasser.

Das von bebauten oder künstlich befestigten Flächen abfließende Niederschlagswasser ist entsprechend § 54 des WHG als Abwasser einzustufen. Damit unterliegt es grundsätzlich der Abwasserbeseitigungspflicht der Stadt Klütz bzw. dem beauftragten Zweckverband. Die Beseitigungs- und Überlassungspflicht entfällt für Niederschlagswasser, wenn dieses verwertet oder versickert wird, von öffentlichen Verkehrsflächen im Außenbereich abfließt oder im Rahmen des Gemeingebrauchs in ein oberirdisches Gewässer/ Küstengewässer eingeleitet wird.

Die Festlegung der geplanten Bauflächen und Baugebiete in der vorbereitenden Bauleitplanung sollte unter der Beachtung des notwendigen technischen Erschließungsaufwandes und der vorhandenen Gewässersituation erfolgen. Auf die geltenden technischen Regelwerke wie das DWA-A 102 und 138 mit den erforderlichen emissionschutz- und immissionschutzrechtlichen Nachweisen für Gewässerbenutzungen wird verwiesen.

Für die weiterführende verbindliche Bauleitplanung sind frühzeitig Niederschlagsentwässerungskonzepte, die zur nachhaltigen Sicherung eines natürlichen Wasserhaushaltes beitragen, zu entwickeln.

Dabei ist die Planung der Niederschlagsentwässerung nicht als Entsorgungsaufgabe sondern als Bewirtschaftungsaufgabe zu lösen.

Die konsequente Verfolgung der Zielvorgabe „Erhalt des lokalen Wasserhaushaltes“ bedeutet für zukünftige Entwässerungskonzepte möglichst den Erhalt der Flächendurchlässigkeit (Verdunstung, Versickerung, Grundwasserneubildung) sowie die Stärkung der stätischen Vegetation (Verdunstung) als Bestandteil der Infrastruktur.

Vor Beginn städtebaulicher Planungen ist eine Untersuchung des lokalen Wasserhaushalts (Wasserhaushaltsbilanzierung gemäß DWA Merkblatt M 102-4/ DWA-A 100) vorzunehmen, die Wasserbilanz für den Referenzzustand (aus HAD) unter Berücksichtigung der vorhandenen baulichen Anlagen zu erarbeiten und als Zielvorgabe festzulegen.

Diese Wasserhaushaltsbilanzierung hat zum Ziel, die Veränderungen des Wasserhaushalts durch die geplanten Siedlungsaktivitäten im Neubaugebiet so gering zu halten, wie es ökologisch, technisch und wirtschaftlich vertretbar ist (vgl. Arbeitsblatt DWA- A 100) und so den natürlichen Wasserhaushalt weitestgehend zu erhalten.

Die Aufwendungen für das Bilanzverfahren tragen zur Minderung der Umweltauswirkungen der Flächenversiegelung sowie die Stärkung der stätischen Vegetation (Verdunstung) als Bestandteil der Infrastruktur und zur Planungssicherheit in den weiteren Phasen der Planung bei.

Geeignete Maßnahmen der Regenwasserbewirtschaftung und ggf. -behandlung müssen frühzeitig in den Planungen berücksichtigt werden und sind planungs- und privatrechtlich abzusichern.

In die oberirdischen Gewässer soll nicht mehr als der vorhandene oberflächige Abfluß ohne Bebauung eingeleitet und an den unbebauten Zustand angenähert werden.

Die ortsnahe und schadlose Versickerung von **gefasstem** Niederschlagswasser unter Ausnutzung der natürlichen Wasseraufnahmefähigkeit des Bodens ist wasserwirtschaftlich erwünscht.

Die Gemeinde kann entsprechend § 32 Abs. 4 LWaG satzungsrechtliche Regelungen in der verbindlichen Bauleitplanung bzw. durch den entsorgungspflichtigen Zweckverband zur erlaubnisfreien Versickerung außerhalb von Wasserschutzgebieten treffen. Voraussetzung dafür ist, dass die grundsätzliche Möglichkeit der Versickerung besteht und diese durch Festsetzung gem. § 9 Abs. 1 BauGB planungsrechtlich gesichert werden kann. Ohne diese Regelung ist die Versickerung erlaubispflichtig und bei der unteren Wasserbehörde zu beantragen. Bedingung zur Versickerung des Niederschlagswassers ist der gesicherte Nachweis (Fachgutachten) zur Durchführung einer schadfreien Versickerung.

Die erforderlichen Erlaubnisse müssen vor Satzungsbeschluss durch die UWB in Aussicht gestellt sein.

4. Gewässerschutz:

Auf die Einhaltung der Verbote und Nutzungsbeschränkungen der Verordnung des WSG Klütz wird verwiesen. Verboten sind

- unterirdische Lagerung von wassergefährdenden Stoffen der Gefährdungsstufe C, D nach der AwSV
- Erdwärmesonden verboten (als Bohrungen)
- aufgrund der Lage in der Trinkwasserschutzzone IIIA der WF Klütz sind die Straßen und Parkplätze nach Ristwag auszubauen.

Wild abfließenden Wasser ist durch die Bebauung aufgrund der Topographie nicht zu verstärken bzw. abzufangen.

Aufgrund der derzeitigen ackerbaulichen Bewirtschaftung ist mit Meliorationsanlagen in den landwirtschaftlichen Flächen zu rechnen, die abzufangen bzw. umzuverlegen sind. Die Funktionsfähigkeit ist zu erhalten. Die Durchleitung ist zu gewährleisten

Vorhandenen Wasserrechte für Einleitungen in das Gewässer sind zu überprüfen und an die gesetzlichen Regelungen anzupassen.

5. Starkregenvorsorge

Auf Starkregen- sowie Dauerregenereignisse mit jeweils beträchtlichen Gesamtniederschlagsmengen im Rahmen des Klimawandels wird hingewiesen. Mögliche Überschwemmungsgebiete der Binnengewässer mit einem Einzugsgebiet < 10 km², die Auswirkung auf den Grundwasserstand sowie auf die Bemessung der Anlagen der Wasserwirtschaft sollten in der Planung berücksichtigt werden.

Als Informationsquelle ist die Hinweiskarte Starkregengefahren für MV, abrufbar über das Geoportal des BKG (

https://www.geoportal.de/Themen/Klima_und_Wetter/1_Starkregen.html) veröffentlicht.

Westlich von dem derzeitigen Kaufhaus Stolz wird eine Fläche mit zu berücksichtigenden Ereignissen dargestellt.

Rechtsgrundlagen

WHG Gesetz zur Ordnung des Wasserhaushalts

LWVG Wassergesetz des Landes Mecklenburg-Vorpommern

AwSV Verordnung über Anlagen zum Umgang mit wassergefährdenden Stoffen

BauGB Baugesetzbuch

Untere Immissionsschutzbehörde

Untere Immissionsschutzbehörde: Herr Faasch

Die Stellungnahme weist auf erhebliche entgegenstehende Belange hin, die im Rahmen der bauleitplanerischen Abwägung kaum überwindbar sind.

Die Stellungnahme weist auf entgegenstehende Belange hin, die im Rahmen der bauleitplanerischen Abwägung berücksichtigt werden müssen.

Die Stellungnahme weist auf keine entgegenstehenden Belange hin.

Seitens der Unteren Immissionsschutzbehörde bestehen keine grundsätzlichen Bedenken oder Versagensgründe gegen den Vorentwurf der 12. Änderung des Flächennutzungsplanes der Stadt Klütz mit Planungsstand vom 10.02.2025.

Von den geplanten Vorhaben innerhalb der Teilbereiche 1 und 2 gehen jedoch relevante Geräuschemissionen aus, die im weiteren Planverfahren zu berücksichtigen sind. Insbesondere an der den Vorhaben südlich benachbarten Wohnbebauung an der *Boltenhagener Straße*, *Eschenweg* und dem *Lindenring* sind gesunde Wohn- und Arbeitsverhältnisse durch eine Einhaltung der Immissionsrichtwerte der TA Lärm in Verbindung mit den Regelungen der DIN 18005 durch die Summe aller einwirkenden Gewerbe- und gewerbeähnlichen Geräuschemissionen sicherzustellen.

Die nach den Regelungen der DIN 4109 schutzbedürftigen Nutzungen (z.B. Betriebswohnungen, Büroräume) innerhalb der Geltungsbereiche der parallel in Aufstellung befindlichen Bebauungspläne Nr. 37 und Nr. 46 sind ihrerseits sowohl den gewerblichen als auch den Verkehrsgeräuschemissionen ausgesetzt. Für diese Nutzungen ist im weiteren Verfahren ein ausreichender Schallschutz sicherzustellen.

Untere Abfall- und Bodenschutzbehörde

-

Untere Naturschutzbehörde

Untere Naturschutzbehörde: Frau Hamann

Die Stellungnahme weist auf erhebliche entgegenstehende Belange hin, die im Rahmen der bauleitplanerischen Abwägung kaum überwindbar sind.	
Die Stellungnahme weist auf entgegenstehende Belange hin, die im Rahmen der bauleitplanerischen Abwägung berücksichtigt werden müssen.	X
Die Stellungnahme weist auf keine entgegenstehenden Belange hin.	

Eingriffsregelung: Frau Hamann

Die Eingriffsregelung für die Teilbereiche 1 und 2 der 12. Änderung des F-Plans der Stadt Klütz ist im Rahmen der verbindlichen Bauleitplanung abzuarbeiten. Um dem vorbereitenden Charakter des F-Planes hinsichtlich der Abarbeitung der Eingriffsregelung nach § 1a BauGB Rechnung zu tragen, sollte hierbei bereits auf der Ebene des F-Planes der Ausgleichsbedarf überschlägig ermittelt und die tatsächliche Verfügbarkeit von Ausgleichsflächen geprüft werden.

Für das Vorhaben „Umbau und Erweiterung vorhandener Gewerbeflächen zum Kaufhaus „Stolz““ wurde am 12.09.2011 eine Baugenehmigung mit eingeschlossener Naturschutzgenehmigung erteilt. Die Naturschutzgenehmigung war mit einer Nebenbestimmung zur Kompensation verbunden. Als Ausgleich sollen auf dem Flurstück 92 der Flur 1 in der Gemarkung Grundshagen wegbegleitend 37 einheimische, standortgerechte Laubbäume Bäume, in der Qualität 3-mal verpflanzt, Stammumfang 16 – 18 cm gepflanzt werden. Die Umsetzung der Anpflanzungen wurde bis heute nicht angezeigt.

Sofern der Ausgleich bisher nicht realisiert wurde, empfehle im Rahmen der Verwaltungsvereinfachung die noch ausstehende Kompensation im Rahmen der Aufstellung des B-Plans Nr. 37 der Stadt Klütz mit zu regeln.

Baum- und Alleenschutz: Frau Hamann

Alleen / einseitige Baumreihen

Es ist bereits im Rahmen der vorbereitenden Planung zu prüfen, ob die geplanten Änderungen des F-Planes der Stadt Klütz zu bau-, betriebs- und anlagebedingten Auswirkungen auf Alleen oder einseitige Baumreihe (im Weiteren Allee), die dem gesetzlichen Schutz des § 19 NatSchAG M-V unterliegen, führen können. Eine Beseitigung, sowie alle Handlungen, die zu einer Zerstörung, Beschädigung oder nachteiligen Veränderung einer Allee führen können, sind unzulässig. In erster Linie sind Eingriffe in den Alleebaumbestand zu vermeiden sowie geeignete Vermeidungs- und Minimierungsmaßnahmen festzulegen.

Sind Eingriffe (Fällungen, Beschädigungen etc.) in den Alleebaumbestand nicht vermeidbar, ist im F-Planverfahren ein begründeter Antrag auf Befreiung von den Verboten des § 19 Abs. 1 NatSchAG M-V bei der unteren Naturschutzbehörde zu stellen.

Einzelbäume

Es ist zu prüfen, ob sich innerhalb des Geltungsbereichs der 11. Änderung des Flächennutzungsplanes der Stadt Klütz Bäume befinden, die dem gesetzlichen Baumschutz nach § 18 Abs. 1 NatSchAG M-V unterliegen. Grundsätzlich ist es unzulässig, geschützte Bäume zu zerstören, zu beschädigen oder erheblich zu beeinträchtigen. Mögliche Auswirkungen der Planungen auf den geschützten Baumbestand sowie mögliche Vermeidungs- und Minimierungsmaßnahmen sind in der verbindlichen Bauleitplanung zu betrachten.

Naturdenkmale: Frau Philipp

Drei der insgesamt fünf in der Planansicht aufgeführten Naturdenkmäler wurden falsch dargestellt. Sowohl die Naturdenkmal-Eiche mit der Kennung NWM 031 in der Boltenhagener Straße 14 als auch die gekappte Eiche vor dem Lidl-Markt sind in der neuen Naturdenkmalverordnung des Landkreises nicht gelistet. Die beiden Eichen sind somit nicht mehr als Naturdenkmal (ND VO NWM, 2021) geschützt.

Für die beiden als Ensemble NWM 030 geschützten Naturdenkmal-Eichen entspricht der eingetragene Standort nicht dem tatsächlichen Standort. Die Bäume befinden sich vielmehr im Eingangsbereich des ehemaligen Kindergartens in der Straße des Friedens auf dem Flurstück 128/4, Flur 4 in der Gemarkung Klütz und nicht innerhalb des Friedhofgeländes.

Die falschen Darstellungen sind in den Planunterlagen entsprechend zu korrigieren.

Hinweis:

Es wird darauf hingewiesen, dass die restlichen zwei Eichen – die Eiche NWM 037 in Niederklütz sowie die Eiche NWM 033 vor dem Penny Markt rechtsgültig nach Naturdenkmal-Verordnung des Landkreises gelistet sind und auch in der Planansicht korrekt dargestellt sind.

Artenschutz: Herr Höpel

Über die Artenschutzbelange (insbesondere das s. g. Zugriffsverbot nach § 44 BNatSchG) wird auf der Ebene der verbindlichen Bauleitplanung entschieden.

Gemäß LUNG M-V (2012) ist dazu auf der Ebene der verbindlichen Bauleitplanung ein AFB zu erarbeiten und der zuständigen Behörde vorzulegen.

Biotopschutz: Herr Höpel

Es wurden ausschließlich die Belange geprüft, die im Verfahren nach § 4 (1) BauGB zu prüfen sind. Eine inhaltliche Prüfung der Unterlagen erfolgte bisher nicht.

Da durch die F-Planänderung die planungsrechtlichen Voraussetzungen geschaffen werden, ist seitens des Plangebers auf der Grundlage einer aktuellen Bestandserfassung fachgutachtlich prüfen zu lassen, ob das geplante Vorhaben zu bau-, anlage- oder betriebsbedingten (ggf. auch mittelbaren innerhalb der Wirkzone lt. HzE) Auswirkungen führt, in deren Folge es zu einer Zerstörung, Beschädigung, Veränderung des charakteristischen Zustandes oder sonstigen erheblichen oder nachhaltigen Beeinträchtigungen von Biotopen kommen kann, die nach § 20 Abs. 1 NatSchAG M-V besonders geschützt sind.

Wenn dies der Fall ist, muss geprüft werden, ob die Beeinträchtigungen bzw. Eingriffe vermeidbar sind. Ist dies nicht möglich und liegt einer der beiden Ausnahmetatbestände nach § 20 Abs. 3 NatSchAG M-V vor, muss bei der unteren Naturschutzbehörde ein Antrag auf Erteilung einer Ausnahmegenehmigung nach § 20 Abs. 3 NatSchAG M-V gestellt werden. In dem Antrag ist ausführlich darzulegen, dass der Eingriff ausgleichbar oder aus überwiegenden Gründen des Gemeinwohls erforderlich ist (Ausnahmetatbestände im § 20 Abs. 3 NatSchAG M-V). Es ist eine Eingriffs-/Ausgleichsbilanzierung vorzulegen. Die Antragsunterlagen sind in 7-facher Ausfertigung (1x Papierfassung und ggf. 6x digital auf CD) einzureichen, da die anerkannten Naturschutzvereinigungen im Verfahren zu beteiligen sind (§ 30 NatSchAG M-V).

Natura 2000: Höpel

Natura 2000-Gebiete sind durch die hier vorliegende Planänderung nicht betroffen.

Rechtsgrundlagen

BNatSchG Gesetz über Naturschutz und Landschaftspflege (Bundesnaturschutzgesetz) v. 29. Juli 2009 (BGBl. I S. 2542)

NatSchAG M-V Gesetz des Landes Mecklenburg-Vorpommern zur Ausführung des Bundesnaturschutzgesetzes (Naturschutzausführungsgesetz) v. 23. Februar 2010 (GVBl. M-V S 66)

ND-VO NWM Verordnung über Naturdenkmale im Landkreis Nordwestmecklenburg vom 5. Mai 2021, in Kraft seit 11. Mai 2021

FD Ordnung/Sicherheit und Straßenverkehr

Untere Straßenverkehrsbehörde

-

FD Kreisinfrastruktur

Straßenaufsichtsbehörde

Von Seiten der Straßenaufsichtsbehörde bestehen gemäß § 10 StrWG-MV keine Einwände zu o.g. Planänderung.

Straßenbaulastträger

Zur o.g. F-Planänderung gibt es unsererseits keine Einwände.
Es sind keine Straßen und Anlagen in unserer Trägerschaft betroffen.

FD Öffentlicher Gesundheitsdienst

Zum o. g. Vorhaben gibt es aus unserer Sicht grundsätzlich keine Einwände.

Den Anforderungen an den Schutz der Nachbarschaft vor schädlichen Umwelteinwirkungen entsprechend Bundes-Immissionsschutzgesetz ist im weiteren Planverfahren Rechnung zu tragen.

Abfallwirtschaftsbetrieb

-

FD Kataster und Vermessung

Seitens des Kataster- und Vermessungsamtes gibt es weder Einwände noch Bedenken.

In dem B-Plan Bereich befinden sich keine Aufnahme- und Sicherungspunkte des Lagenetzes.

Ansonsten ist auf den Erhalt von Grenzpunkten der Flurstücksgrenzen zu achten. Falls die Punkte von Baumaßnahmen berührt werden, sind sie durch geeignete Maßnahmen zu sichern.


Bei Beschädigung oder Verlust der Punkte ist der Verursacher verpflichtet, sie auf eigene Kosten durch einen Öffentlich bestellten Vermessungsingenieur oder durch das Kataster- und Vermessungsamt wieder herstellen zu lassen.

**Staatliches Amt
für Landwirtschaft und Umwelt
Westmecklenburg**



StALU Westmecklenburg
Bleicherufer 13, 19053 Schwerin

Amt Klützer Winkel
Frau Hettenhaußen
Schlossstr. 1
23948 Klütz

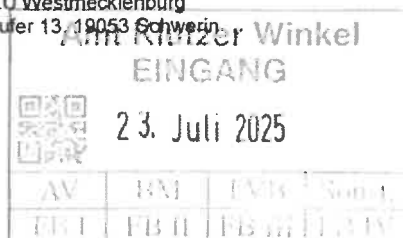

Telefon: 0385 / 588 66011
Telefax: 0385 / 588 66570
E-Mail: Andrea.Geske@staluwm.mv-regierung.de
Bearbeitet von: Andrea Geske

AZ: StALU WM-231-25-5122-74039
(bitte bei Schriftverkehr angeben)

Schwerin, 17.8. Juli 2025

12. Änderung des Flächennutzungsplanes der Stadt Klütz i.Z.m. der Aufstellung der B-Pläne Nr. 37 und 46 der Stadt Klütz

Ihr Schreiben vom 26. Juni 2025, Ihr Az.: AB, 12. Änd. FNP Klütz

Nach Prüfung der mir übersandten Unterlagen nehme ich in meiner Funktion als Träger öffentlicher Belange und aus fachtechnischer Sicht wie folgt Stellung:

1. Landwirtschaft/EU-Förderangelegenheiten

Die o. g. Planungsunterlagen wurden aus landwirtschaftlicher Sicht geprüft.

Die 12. Änderung des FNP der Stadt Klütz muss im Zusammenhang mit der Aufstellung der B-Pläne Nr. 37 und 46 für die Bereiche links und rechts der Boltenhagener Straße betrachtet werden. Landwirtschaftliche Belange werden betroffen sein.

Im B-Plan Nr. 37 (Teilbereich 2) soll eine Grünfläche in ein Sonstiges Sondergebiet für den Einzelhandel, für das Kaufhaus Stolz umgewidmet werden. Im B-Plan Nr. 46 (Teilbereich 1) soll ein Sonstiges Sondergebiet für eine Tankstelle, für den Einzelhandel und für Sport sowie Flächen für die Landwirtschaft und Wald in ein Sonstiges Sondergebiet für den Einzelhandel, für Sport, Freizeit und Soziales sowie gewerbliche Baufläche umgeändert werden. Die betroffene Ackerfläche hat lt. den Unterlagen eine Bodenwertzahl von 62 Bodenpunkten.

Entsprechend des Landesraumentwicklungsprogramms MV 2016 dürfen landwirtschaftliche Flächen ab einer Bodenwertzahl von 50 nicht in andere Nutzungen umgewandelt werden.

Boden ist der wichtigste Produktionsfaktor der Landwirtschaft. Durch den Entzug von landwirtschaftlichen Nutzflächen kommt es zur Verknappung von Anbauflächen. Die Verknappung von landwirtschaftlich genutzten Flächen hat Einfluss auf das Pachtpreinsniveau und damit auf den wirtschaftlichen Erfolg der ortsansässigen Landwirtschaftsbetriebe.

Weitere Bedenken und Anregungen werden vorerst nicht geäußert.

Hausanschrift:
Staatliches Amt für Landwirtschaft und Umwelt Westmecklenburg
Bleicherufer 13
19053 Schwerin

Telefon: 0385 / 588 66000
Telefax: 0385 / 588 66570
E-Mail: poststelle@staluwm.mv-regierung.de

Allgemeine Datenschutzinformation:

Der Kontakt mit dem StALU Westmecklenburg ist mit der Speicherung und Verarbeitung der von Ihnen ggf. mitgeteilten persönlichen Daten verbunden (Rechtsgrundlage: Art. 6 (1) e DSGVO i.V.m. § 4 (1) DSG M-V). Weitere Informationen erhalten Sie unter www.stalu-mv.de/Service/Datenschutz/

2. Integrierte ländliche Entwicklung

Als zuständige Behörde zur Durchführung von Verfahren zur Neuregelung der Eigentumsverhältnisse nach dem 8. Abschnitt des Landwirtschaftsanpassungsgesetzes und des Flurbereinigungsgesetzes teile ich mit, dass sich das geplante Bauvorhaben in keinem Verfahren zur Neuregelung der Eigentumsverhältnisse befindet. Bedenken und Anregungen werden deshalb nicht geäußert.

3. Naturschutz, Wasser und Boden

3.1 Naturschutz

Von dem Vorhaben sind meine Belange nach §§ 5 Satz 1 Nr. 1 bis 3 und 40 Abs. 2 Nr. 2 Naturschutzausführungsgesetz (NatSchAG M-V) nicht betroffen. Die Belange anderer Naturschutzbehörden nach §§ 2, 3, 4, 6 und 7 NatSchAG M-V sind zu prüfen.

3.2 Wasser

Gewässer erster Ordnung gem. § 48 Abs. 1 des Wassergesetzes des Landes Mecklenburg-Vorpommern (LWaG M-V) und wasserwirtschaftliche Anlagen in meiner Zuständigkeit werden nicht berührt, so dass von hier gegen das Vorhaben keine wasserwirtschaftlichen Bedenken bestehen.

Zu beachten ist, dass am 26. November 2007 die Richtlinie 2007/60/EG über die Bewertung und das Management von Hochwasserrisiken (Hochwasserrisikomanagement-Richtlinie, HWRM-RL) in Kraft getreten ist. Im Rahmen der Umsetzung dieser Richtlinie wurden Hochwassergefahren- und Risikokarten erarbeitet. Diese können unter <https://www.lung.mv-regierung.de/fachinformationen/wasser/hochwasserrisikomanagementrichtlinie/> bzw. im Kartenportal des LUNG unter <https://www.umweltkarten.mv-regierung.de/atlas/script/index.php?nutzer=p3HWRMRL> eingesehen werden.

3.3 Boden

Das Altlasten- und Bodenschutzkataster für das Land Mecklenburg-Vorpommern wird vom Landesamt für Umwelt, Naturschutz und Geologie Mecklenburg-Vorpommern, Goldberger Straße 12, 18273 Güstrow, anhand der Erfassung durch die Landräte der Landkreise und Oberbürgermeister/Bürgermeister der kreisfreien Städte geführt. Entsprechende Auskünfte aus dem Altlastenkataster sind dort erhältlich.

Werden in der Bewertung dieser Auskünfte oder darüber hinaus durch Sie schädliche Bodenveränderungen, Altlasten oder altlastverdächtige Flächen im Sinne des Bundesbodenschutzgesetzes (BBodSchG) festgestellt, sind Sie auf Grundlage von § 2 des Gesetzes zum Schutz des Bodens im Land Mecklenburg-Vorpommern (Landesbodenschutzgesetz – LBodSchG M-V) verpflichtet, den unteren Bodenschutzbehörden der Landkreise und kreisfreien Städte hierüber Mitteilung zu machen.

4. Immissions- und Klimaschutz, Abfall- und Kreislaufwirtschaft

Genehmigungsbedürftige Anlagen nach dem Bundes-Immissionsschutzgesetz (BImSchG)

Im Planungsbereich befindet sich keine Infrastruktur, die nach dem Bundes-Immissionsschutzgesetz genehmigt, sich in Betrieb befinden, angezeigt wurden bzw. welche von dem Vorhaben betroffen sind.

Diese Angaben entbinden nicht davon, selbständig - durch Vor-Ort-Begehung - etwaige Vorbelastungen festzustellen und/oder bei der zuständigen unteren Immissionsschutzbehörde des Landkreises Informationen einzuholen.

Im Auftrag

Anne Schwanke

Von: toeb@lung.mv-regierung.de <toeb@lung.mv-regierung.de>
Gesendet: 22.07.2025 12:52
An: "Burda, A." <a.burda@kluetzer-winkel.de>
Betreff: [EXTERN] S13572 - TÖB-Beteiligung: Vorentwurf 12. Änderung des Flächennutzungsplans der Stadt Klütz i.Z.m. der Aufstellung B-Plan Nr. 37 und Aufstellung B-Plan Nr. 46 der Stadt Klütz (abgelegt im CC ECM)

ACHTUNG: Diese E-Mail stammt von einem externen Absender. Bitte öffnen Sie Anhänge oder Links nur, wenn Ihnen der Absender vertrauenswürdig erscheint.

Sehr geehrte Damen und Herren,

vielen Dank für die Beteiligung an o. g. Vorhaben.

Das Landesamt für Umwelt, Naturschutz und Geologie M-V gibt zu den eingereichten Unterlagen vom 26.06.2025 keine Stellungnahme ab.

Mit freundlichen Grüßen

Im Auftrag

Hogh-Lehner



Landesamt für Umwelt, Naturschutz und Geologie
Goldberger Str. 12 b | 18273 Güstrow
Telefon 0385/588 64 193
toeb@lung.mv-regierung.de
www.lung.mv-regierung.de

Allgemeine Datenschutzinformation:

Der telefonische, schriftliche oder elektronische Kontakt mit dem Ministerium für Klimaschutz,

Landwirtschaft, ländliche Räume und Umwelt Mecklenburg-Vorpommern ist mit der Speicherung und Verarbeitung der von Ihnen ggf. mitgeteilten persönlichen Daten verbunden. Rechtsgrundlage hierfür ist Art. 6 Absatz 1 Buchstabe e der Datenschutzgrundverordnung (DSGVO) der Europäischen Union in Verbindung mit § 4 Abs. 1 Landesdatenschutzgesetz (DSG M-V).

Weitere Informationen erhalten Sie hier: <https://www.regierung-mv.de/Datenschutz>

**Landesamt für Kultur
und Denkmalpflege
Mecklenburg-Vorpommern**



Landesamt für Kultur und Denkmalpflege M-V, Postfach 11 12 52, 19011 Schwerin

Amt Klützer Winkel
Schloßstraße 1
23948 Klütz

per Mail an
poststelle@kluetzer-winkel.de

Bearbeitet von: LAKD
Telefon: 0385-58879340
Telefax: 0385-58879344
e-mail: beteiligung@lakd-mv.de
Unser Zeichen: 2025_3054
Schwerin, den 25.07.2025

12te Ä FNP Klütz iZusm B-Plan Nr 37 und Nr 46, frühzeitige Beteiligung
Beteiligung des LAKD als Denkmalfachbehörde
Ihr Zeichen: AB, 12. Änd. FNP Klütz
Ihr Schreiben vom: 26.06.2025

Sehr geehrte Damen und Herren,

in dem o. g. Verfahren äußert sich das LAKD als Denkmalfachbehörde wie folgt:

Belange der Baudenkmalpflege

Gegen die geplanten Änderungen bestehen keine Einwände.

Begründung:

Dem vorgelegten BLP kann aus gartendenkmalpflegerischer Sicht zugestimmt werden.
Das an den Aufstellungsbereich angrenzende Baudenkmal (Gartendenkmal Neuer Friedhof, Schlossstrasse) wird durch selbigen nicht direkt beeinträchtigt. Eventuelle Auswirkungen im Bereich des Umgebungsschutzes sind mit der zuständigen Genehmigungsbehörde (UDB) abzustimmen.

Mit freundlichen Grüßen

Dr. Ramona Dornbusch

Hausanschriften:

Landesamt für Kultur und Denkmalpflege

Zentrale Dienste
Domhof 4/5
19055 Schwerin
Tel.: 0385 588 79 111
Fax: 0385 588 79 344
E-Mail: poststelle@lakd-mv.de

<https://www.kulturwerte-mv.de>

Landesbibliothek
Johannes-Stelling-Str. 29
19053 Schwerin
Tel.: 0385 588 79 221
Fax: 0385 588 79 224
E-Mail: lb@lbmv.de

Landesdenkmalpflege
Domhof 4/5
19055 Schwerin
Tel.: 0385 588 79 101
Fax: 0385 588 79 344
E-Mail: sekretariat@lakd-mv.de

Landesarchiv
Graf-Schack-Allee 2
19053 Schwerin
Tel.: 0385 588 79 111
Fax: 0385 588 79 344
E-Mail: poststelle@lakd-mv.de

Landesarchäologie
Schloß Wiligrad
19069 Lübstorf
Tel.: 0385 588 79 101
Fax: 0385 588 79 344
E-Mail: sekretariat@lakd-mv.de

**Landesamt für Kultur
und Denkmalpflege
Mecklenburg-Vorpommern**



Landesamt für Kultur und Denkmalpflege M-V, Postfach 11 12 52, 19011 Schwerin

Amt Klützer Winkel
Schloßstraße 1
23948 Klütz

per Mail an
poststelle@kluetzer-winkel.de;
a.burda@kluetzer-winkel.de

Bearbeitet von: LAKD
Telefon: 0385-58879340
Telefax: 0385-58879344
e-mail: beteiligung@lakd-mv.de
Unser Zeichen: 2025_3054
Schwerin, den 31.07.2025

12te Ä FNP Klütz iZm B-Plan Nr 37 und Nr 46, frühzeitige Beteiligung;

Beteiligung des LAKD als Denkmalfachbehörde

Ihr Zeichen: AB, 12. Änd. FNP Klütz

Ihr Schreiben vom: 26.06.2025

Sehr geehrte Damen und Herren,

in dem o. g. Verfahren äußert sich das LAKD als Denkmalfachbehörde wie folgt:

Belange der Bodendenkmalpflege

Die nachfolgende Auskunft stützt sich auf die systematische Erfassung der Bodendenkmale (§ 4 Abs. 2 Nr. 1 DSchG M-V) durch das LAKD als Denkmalfachbehörde.

Für TB 1 gilt:

1. Auskunft zum Bestand

1.1 Im Bereich des Vorhabens sind bislang keine Bodendenkmale bekannt geworden.

2. Notwendiger Rahmen und Umfang der Umweltprüfung

2.1 Angesichts der Tatsache, dass keine vollständige Bestandserhebung der Bodendenkmale vorliegt, muss gleichwohl stets mit dem Vorhandensein derzeit noch unentdeckter Bodendenkmale gerechnet werden. Aus diesem Grund reichen die vorliegenden Informationen nicht aus, um die Auswirkungen des Vorhabens auf Kultur- und Sachgüter zu ermitteln, zu beschreiben und zu bewerten (§ 1, 2 und 2a BauGB).

2.2 Da das Vorhaben erhebliche, nicht ausgleichbare Auswirkungen auf Bodendenkmale haben kann (Veränderungen der Substanz, vollständige Beseitigung u.a.), ist die Ermittlung der Auswirkungen nach allgemein anerkannten Prüfmethode zu empfehlen.

2.3 Als anerkannte Prüfmethode kommt insbesondere die archäologische Voruntersuchung mittels einer ausreichenden Anzahl von Sondageschnitten im Bereich der Eingriffsflächen (Anlagenstandorte, Verkehrsflächen, Kabeltrassen usw.) in Betracht. Sie ist notwendige Voraussetzung, um im Umweltbericht die erforderlichen Aussagen zu den voraussichtlichen Auswirkungen des Vorhabens auf die Bodendenkmale als Teil der Kultur- und Sachgüter treffen zu können.

Hausanschriften:

Landesamt für Kultur und Denkmalpflege

Zentrale Dienste
Domhof 4/5
19055 Schwerin
Tel.: 0385 588 79 111
Fax: 0385 588 79 344
E-Mail: poststelle@lakd-mv.de

Landesbibliothek
Johannes-Stelling-Str. 29
19053 Schwerin
Tel.: 0385 588 79 221
Fax: 0385 588 79 224
E-Mail: lb@lbmv.de

Landesdenkmalpflege
Domhof 4/5
19055 Schwerin
Tel.: 0385 588 79 101
Fax: 0385 588 79 344
E-Mail: sekretariat@lakd-mv.de

Landesarchiv
Graf-Schack-Allee 2
19053 Schwerin
Tel.: 0385 588 79 111
Fax: 0385 588 79 344
E-Mail: poststelle@lakd-mv.de

Landesarchäologie
Schloß Willigrad
19069 Lübstorf
Tel.: 0385 588 79 101
Fax: 0385 588 79 344
E-Mail: sekretariat@lakd-mv.de

<https://www.kulturerbe-mv.de>

2.4 Für die sachgerechte Berücksichtigung des kulturellen Erbes in Umwelt- und Umweltverträglichkeitsprüfungen wird außerdem auf den Leitfaden „Kulturelles Erbe in der Umweltprüfung“ verwiesen: UVP-Gesellschaft e.V. (Hrsg.): Kulturelles Erbe in der Umweltprüfung. Leitfaden zur Berücksichtigung des kulturellen Erbes bei Umweltverträglichkeitsprüfungen, Strategischen Umweltprüfungen und Umweltprüfungen in der Bauleitplanung, Köln 2024 (<https://www.uvp.de/de/service/leitlinien-der-uvp-gesellschaft/1422-kulturelles-erbe-in-der-umweltpruefung>).

3. Erläuterungen

3.1 Die Pflicht, im Rahmen der Umweltprüfung die umweltbezogenen Auswirkungen auf Kulturgüter und sonstige Sachgüter zu ermitteln und in einem Umweltbericht zu beschreiben und zu bewerten, ergibt sich aus § 1 Abs. 6 Nr. 7 Buchstabe g in Verbindung mit § 2 Abs. 4 BauGB. Zu den Kulturgütern im Sinne des § 2a BauGB gehören auch Bodendenkmale.

3.2 Die Unterrichtung über den erforderlichen Umfang und Detaillierungsgrad der Umweltprüfung erfolgt auf Grundlage von § 4 Abs. 1 BauGB.

3.3 Die Beseitigung, Veränderung oder Nutzungsänderung unbeweglicher Bodendenkmale bedarf der Genehmigung der unteren Denkmalschutzbehörde (§ 7 Abs. 1 DSchG M-V) bzw. der nach anderen gesetzlichen Bestimmungen für die Planfeststellung, Genehmigung, Erlaubnis, Bewilligung, Zulassung oder Zustimmung zuständige Behörde (§ 7 Abs. 6 DSchG M-V). Auch Maßnahmen in der Umgebung sind genehmigungspflichtig, wenn sie das Erscheinungsbild oder die Substanz des Bodendenkmals erheblich beeinträchtigen (§ 7 Abs. 1 Nr. 2 DSchG M-V).

4. Hinweise

4.1 Durch die Durchführung einer archäologischen Voruntersuchung erhöht sich auch die Planungssicherheit erheblich, weil Verzögerungen des Vorhabens durch die Entdeckung bislang unbekannter Bodendenkmale (§ 11 Abs. 3 DSchG M-V) während der Bauphase vermieden werden.

4.2 Eine Beratung zur fachgerechten Durchführung archäologischer Voruntersuchungen (Untersuchungen zum tatsächlichen Bestand der Bodendenkmale, Ermittlung der Auswirkungen des Vorhabens auf Bodendenkmale) ist bei der zuständigen Unteren Denkmalschutzbehörde bzw. beim Landesamt für Kultur und Denkmalpflege Mecklenburg-Vorpommern, Abteilung Landesarchäologie, Domhof 4/5, 19055 Schwerin, erhältlich.

Für TB 2 gilt:

1. Auskunft zum Bestand

1.1 Im Bereich des Vorhabens sind bislang keine Bodendenkmale bekannt geworden.

2. Notwendiger Rahmen und Umfang der Umweltprüfung

2.1 Aufgrund der Vornutzung der Vorhabenfläche ist nicht mit dem Vorhandensein derzeit noch unentdeckter Bodendenkmale zu rechnen. Aus diesem Grund sind keine ergänzenden Untersuchungen erforderlich, um die Auswirkungen des Vorhabens auf Kultur- und Sachgüter zu ermitteln, zu beschreiben und zu bewerten (§ 1, 2 und 2a BauGB).

3. Erläuterungen

3.1 Die Pflicht, im Rahmen der Umweltprüfung die umweltbezogenen Auswirkungen auf Kulturgüter und sonstige Sachgüter zu ermitteln und in einem Umweltbericht zu beschreiben und zu bewerten, ergibt sich aus § 1 Abs. 6 Nr. 7 Buchstabe g in Verbindung mit § 2 Abs. 4 BauGB. Zu den Kulturgütern im Sinne des § 2a BauGB gehören auch Bodendenkmale.

3.2 Die Unterrichtung über den erforderlichen Umfang und Detaillierungsgrad der Umweltprüfung erfolgt auf Grundlage von § 4 Abs. 1 BauGB.

3.3 Im vorliegenden Fall ist das Vorhandensein von Bodendenkmalen sehr unwahrscheinlich. Auf die Ermittlung der Auswirkungen nach allgemein anerkannten Prüfmethode kann deshalb verzichtet werden.

4. Hinweise

4.1 Die zufällige Auffindung von Bodendenkmalen oder vermuteten Bodendenkmalen ist der unteren Denkmalschutzbehörde in jedem Fall unverzüglich anzuzeigen (§ 11 Abs. 1 und 2 DSchG M-V). Der Fund und die Fundstelle sind in unverändertem Zustand zu erhalten. Die Verpflichtung erlischt fünf Werktage nach Zugang der Anzeige. Sie kann jedoch im Rahmen des Zumutbaren verlängert werden, wenn die sachgerechte Untersuchung oder die Bergung des Denkmals dies erfordert (§ 11 Abs. 3 DSchG M-V).

Mit freundlichen Grüßen

Dr. Ramona Dornbusch

Landesamt für innere Verwaltung Mecklenburg-Vorpommern

Amt für Geoinformation,
Vermessungs- und Katasterwesen



II.7

Landesamt für innere Verwaltung Mecklenburg-Vorpommern
Postfach 12 01 35, 19018 Schwerin

Amt Klützer Winkel

Schlossstraße 01
DE-23948 Klütz

bearbeitet von: Frank Tonagel
Telefon: (0385) 588-56268
Fax: (0385) 509-56030
E-Mail: geodatenservice@laiv-mv.de
Internet: <http://www.laiv-mv.de>
Az: 341 - TOEB202500481

Schwerin, den 27.06.2025

Festpunkte der amtlichen geodätischen Grundlagennetze des Landes Mecklenburg-Vorpommern

hier: F-Plan AW: TÖB-Beteiligung: Vorentwurf 12. Änderung des Flächennutzungsplans
der Stadt Klütz i.Z.m. der Aufstellung B-Plan Nr. 37 und Aufstellung B-Plan Nr. 46 der
Stadt Klütz (abgelegt im CC ECM)

Ihr Zeichen: 27.6.2025

Anlagen: Übersichten der im Planungsbereich vorhandenen Festpunkte
Beschreibungen der im Planungsbereich vorhandenen Festpunkte
Merkblatt über die Bedeutung und Erhaltung der Festpunkte

Sehr geehrte Damen und Herren,

in dem von Ihnen angegebenen Bereich befinden sich gesetzlich geschützte Festpunkte
der amtlichen geodätischen Grundlagennetze des Landes Mecklenburg-Vorpommern.

Die genaue Lage der Festpunkte entnehmen Sie bitte den Anlagen; die Festpunkte sind
dort farbig markiert. In der Örtlichkeit sind die Festpunkte durch entsprechende Vermes-
sungsmarken gekennzeichnet ("vermark").

Vermessungsmarken sind nach § 26 des **Gesetzes über das amtliche
Geoinformations- und Vermessungswesen (Geoinformations- und
Vermessungsgesetz - GeoVermG M-V)** vom 16. Dezember 2010 (GVObI. M-V S. 713)
gesetzlich geschützt:

- Vermessungsmarken dürfen nicht unbefugt eingebracht, **in ihrer Lage verändert oder
entfernt werden.**

- Zur Sicherung der mit dem Boden verbundenen Vermessungsmarken des Lage-,
Höhen- und Schwerefestpunktfeldes **darf eine kreisförmige Schutzfläche von zwei**

Vermittlung: (0385) 588 56966
Telefax: (0385) 58848256039
Internet: www.lverma-mv.de

Hausanschrift: LAiV, Abteilung 3
Lübecker Straße 289
19059 Schwerin

Öffnungszeiten Geoinformationszentrum:
Mo.-Do.: 9.00 - 15.30 Uhr
Fr.: 9.00 - 12.00 Uhr

Bankverbindung: Deutsche Bundesbank,
Filiale Rostock
IBAN: DE79 1300 0000 0013 001561
BIC: MARKDEF1130

Metern Durchmesser weder überbaut noch abgetragen oder auf sonstige Weise verändert werden. Um die mit dem Boden verbundenen Vermessungsmarken von Lagefestpunkten der Hierarchiestufe C und D auch zukünftig für satellitengestützte Messverfahren (z.B. GPS) nutzen zu können, sollten **im Umkreis von 30 m um die Vermessungsmarken Anpflanzungen von Bäumen oder hohen Sträuchern vermieden werden.** Dies gilt nicht für Lagefestpunkte (TP) 1.-3. Ordnung.

- **Der feste Stand, die Erkennbarkeit und die Verwendbarkeit der Vermessungsmarken dürfen nicht gefährdet werden,** es sei denn, notwendige Maßnahmen rechtfertigen eine Gefährdung der Vermessungsmarken.

- Wer **notwendige Maßnahmen** treffen will, durch die geodätische Festpunkte gefährdet werden können, hat dies **unverzüglich dem Amt für Geoinformation, Vermessungs- und Katasterwesen mitzuteilen.**

Falls Festpunkte bereits jetzt durch das Bauvorhaben gefährdet sind, ist **rechtzeitig (ca. 4 Wochen vor Beginn der Baumaßnahme)** ein Antrag auf Verlegung des Festpunktes beim Amt für Geoinformation, Vermessungs- und Katasterwesen zu stellen.

Ein Zuwiderhandeln gegen die genannten gesetzlichen Bestimmungen ist eine Ordnungswidrigkeit und kann mit einer Geldbuße bis zu 5 000 Euro geahndet werden. Ich behalte mir vor, ggf. Schadenersatzansprüche geltend zu machen.

Bitte beachten Sie das beiliegende **Merkblatt über die Bedeutung und Erhaltung der Festpunkte.**

Hinweis:

Bitte beteiligen Sie auch die jeweiligen Landkreise bzw. kreisfreien Städte als zuständige Vermessungs- und Katasterbehörden, da diese im Rahmen von Liegenschaftsvermessungen das Aufnahmepunktfeld aufbauen. Aufnahmepunkte sind ebenfalls zu schützen.

Mit freundlichen Grüßen
Im Auftrag

Frank Tonagel

2/48

2/49

Dieser Ausdruck ist gesetzlich geschützt. Vervielfältigung nur mit Erlaubnis des Herausgebers. Als Vervielfältigung gelten z.B. Nachdruck, Fotokopie, Mikroverfilmung, Digitalisieren, Scannen sowie Speicherung auf Datenträger.

Übersichtskarte

Erstellt am: 27.06.2025


NIEDERKLÜTZ**KLÜTZ**59
8759
87**Maßstab 1 : 10 076**

250 125 0 250 500 m

2/48

2/49

Herausgeber: LAIV M-V
erstellt von: Frank Tonagel
erstellt am: 27.06.2025

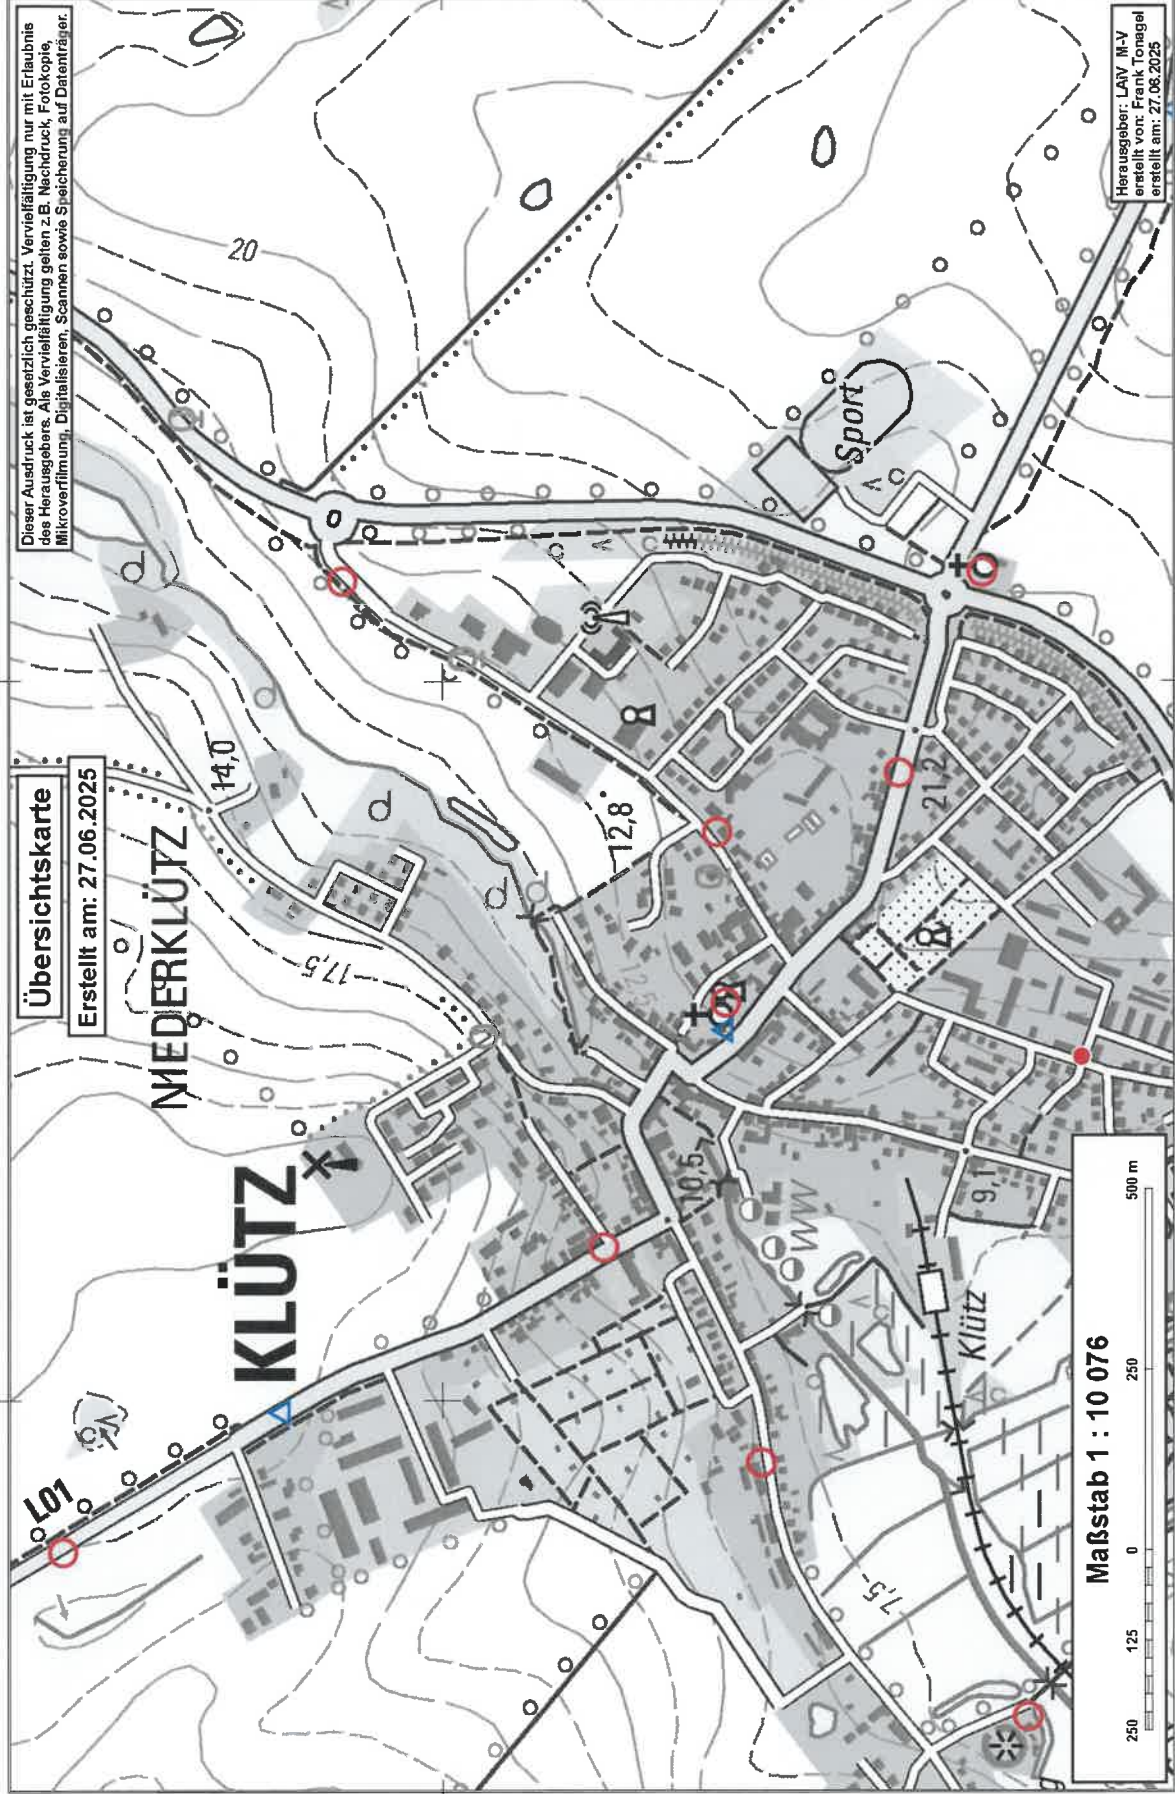



Amt für Geoinformation, Vermessungs- und
Katasterwesen Mecklenburg-Vorpommern
Lübecker Str. 289 19059 Schwerin 0385 - 588 56030




Einzelnachweis
Höhenfestpunkt

203302290

Erstellt am: 09.07.2024

Punktvermarkung Pfeilerbolzen, Naturstein, Bolzen horizontal	Klassifikation Ordnung 2. Ordnung
Überwachungsdatum 18.11.2013 Gemeinde Klütz, Stadt	Lage System ETRS89_UTM33 Messjahr 2007 Genauigkeitsstufe 33 249137,568 East [m] North [m] 5987137,015 Standardabweichung S größer 500 cm
Übersicht DTK25 	Höhe System DE_DHHN2016_NH Messjahr Genauigkeitsstufe 14,133 Höhe [m] Standardabweichung S <= 2 mm
Bemerkungen	

Lage-/Einmessungsskizze/Ansicht

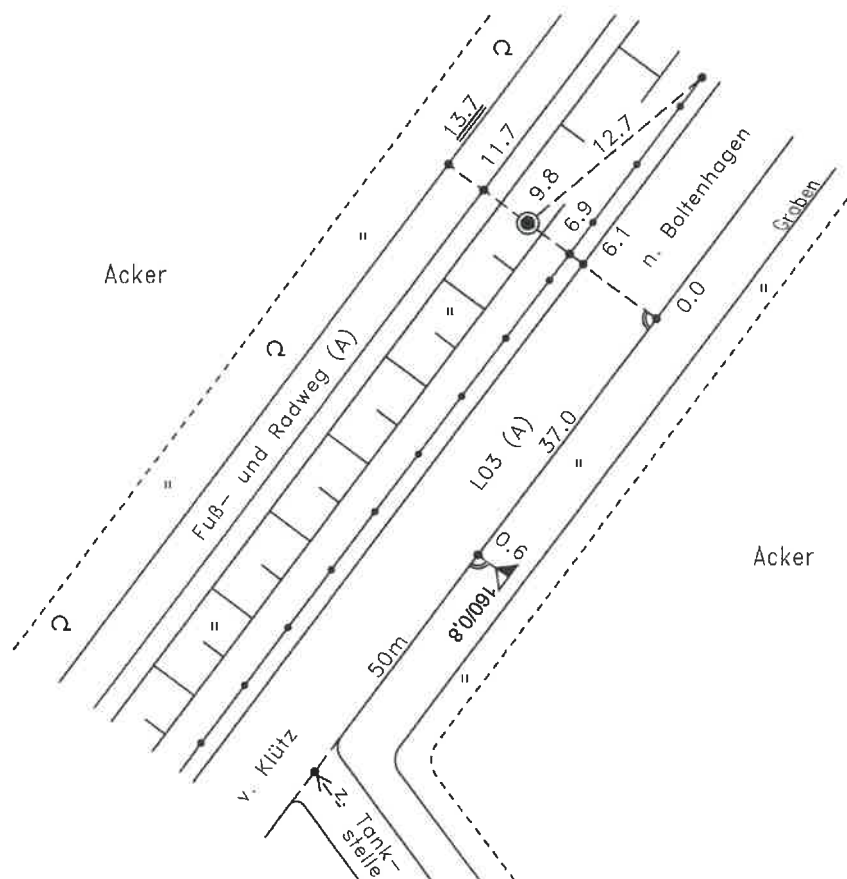

Merkblatt

über die Bedeutung und Erhaltung der Festpunkte der amtlichen geodätischen Lage-, Höhen- und Schwerenetze

1. Festpunkte der Lagenetze sind **Geodätische Grundnetzpunkte (GGP)**, **Benutzungsfestpunkte (BFP)**, **Trigonometrische Punkte (TP)** sowie **zugehörige Orientierungspunkte (OP)** und **Exzentren**, deren Lage auf der Erde durch Koordinaten mit Zentimetergenauigkeit im amtlichen Lagebezugssystem festgelegt ist. Sie bilden die Grundlage für alle hoheitlichen Vermessungen (Landesvermessung und Liegenschaftskataster), aber auch für technische und wissenschaftliche Vermessungen.

Es gibt Bodenpunkte und Hochpunkte.

Ein Bodenpunkt ist in der Regel ein 0,9 m langer Granitpfeiler, dessen Kopf ca. 15 cm aus dem Erdbreich herausragt. In Ausnahmefällen kann der Pfeiler auch bodengleich gesetzt („vermarkt“) sein. Die Pfeiler haben eine Kopffläche von 16 cm x 16 cm bis 30 cm x 30 cm mit Bohrloch, eingemeißeltem Kreuz oder Keramikbolzen. Auf der Kopffläche oder an den Seiten sind in Nordrichtung ein Dreieck Δ , in Südrichtung die Buchstaben „TP“ eingemeißelt. Andere Pfeiler sind mit den Buchstaben O, FF, AF oder FW gekennzeichnet. In Ausnahmefällen gibt es hiervon abweichende Vermarkungen auf Bauwerken (Plastikkegel mit Δ und TP, Keramikbolzen u. a.).

Bodenpunkte haben unter dem Granitpfeiler in der Regel eine Granitplatte.

Hochpunkte sind markante Bauwerksteile (z. B. Kirchturm- oder Antennenmastspitzen), die weithin sichtbar sind und als Zielpunkt bei Vermessungen dienen.

2. Höhenfestpunkte (HFP) sind Punkte, die mit Millimetergenauigkeit bestimmt und für die Normalhöhen im amtlichen Höhenbezugssystem berechnet wurden. Sie bilden die Grundlage für groß- und kleinräumige Höhenvermessungen, wie z. B. topographische Vermessungen, Höhendarstellungen in Karten, Höhenfestlegungen von Gebäuden, Straßen, Kanälen u. a., auch für die Beobachtung von Bodensenkungen.

Als HFP dienen Metallbolzen („Mauerbolzen, Höhenmarken“). Sie werden vorzugsweise im Mauerwerk besonders stabiler Bauwerke (Kirchen, Brücken u. a.) so eingesetzt („vermarkt“), dass eine Messlatte von 3,10 m Höhe jederzeit lotrecht auf dem Bolzen aufgehalten werden kann.

Im unbebauten Gelände sind die Bolzen an Pfeilern aus Granit („Pfeilerbolzen“) angebracht. Diese Pfeiler haben eine Kopffläche von 25 cm x 25 cm und ragen im Normalfall 20 cm aus dem Boden hervor. Besonders bedeutsame Punkte sind unterirdisch vermarkt (Unterirdische Festlegung - UF) und durch einen ca. 0,9 m langen Granitpfeiler (16 cm x 16 cm) mit den Buchstaben „NP“ oberirdisch gekennzeichnet. Im Normalfall ist er 2 m von der UF entfernt so vermarkt, dass sein Kopf ca. 15 cm aus dem Boden ragt.

3. Festpunkte der Schwerenetze (SFP) sind Punkte, für die mittels gravimetrischer Messungen Schwerewerte im amtlichen Schwerbezugssystem ermittelt wurden. Sie sind mit einer Genauigkeit von 0,03 mGal ($1 \text{ mGal} = 10^{-5} \text{ m/s}^2$) bestimmt und bilden die Grundlage für verschiedene praktische und wissenschaftliche Arbeiten, z. B. auch für Lagerstättenforschungen.

SFP sind mit Messingbolzen ($\varnothing$ 3 cm mit Aufschrift „SFP“ und Δ), Pfeilern oder Platten aus Granit vermarkt. Ihre Standorte befinden sich auf befestigten Flächen an Gebäuden, in befestigten Straßen, aber auch in unbefestigten Wegen. Sie sind allgemein sichtbar, behindern aber nicht den Verkehr. Die Granitplatten sind 60 cm x 60 cm bzw. 80 cm x 80 cm groß und mit einem eingemeißelten Dreieck Δ gekennzeichnet. Im Kopf der Granitpfeiler befindet sich ein flacher Bolzen.

4. Gesetzliche Grundlage für die Vermarkung und den Schutz von Vermessungsmarken ist das „Gesetz über das amtliche Geoinfor-

mations- und Vermessungswesen (Geoinformations- und Vermessungsgesetz - GeoVermG M-V)“ vom 16. Dezember 2010 (GVOBl. M-V S. 713).

Danach ist folgendes zu beachten:

- **Eigentümer und Nutzungsberechtigte** (Pächter, Erbbauberechtigte u. ä.) haben das Ein- bzw. Anbringen von Vermessungsmarken (z. B. Pfeiler oder Bolzen) auf ihren Grundstücken und an ihren baulichen Anlagen sowie das Errichten von Vermessungssignalen für die Dauer von Vermessungsarbeiten zu dulden. Sie haben Handlungen zu unterlassen, die Vermessungsmarken sowie ihre Erkennbarkeit und Verwendbarkeit beeinträchtigen könnten. Hierzu zählt auch das Anbringen von Schildern, Briefkästen, Lampen o. ä. über HFP, weil dadurch das lotrechte Aufstellen der Messlatte auf den Metallbolzen nicht mehr möglich ist.

- **Maßnahmen**, durch die Vermessungsmarken gefährdet werden können, sind unverzüglich der Vermessungs- und Geoinformationsbehörde (siehe unten) mitzuteilen. Dieses gilt z. B., wenn Teile des Gebäudes, an dem ein HFP angebracht ist, oder wenn als TP bestimmte Teile eines Bauwerkes (Hochpunkt) ausgebaut, umgebaut oder abgerissen werden sollen. Gefährdungen erfolgen auch durch Straßen-, Autobahn-, Eisenbahn-, Rohr- und Kabelleitungsbau. Erkennt ein Eigentümer oder Nutzungsberechtigter, dass Vermessungsmarken bereits verlorengegangen, schadhafte, nicht mehr erkennbar oder verändert sind, so hat er auch dieses mitzuteilen.

- Mit dem Erdboden verbundene Vermessungsmarken werden von kreisförmigen **Schutzflächen** umgeben. Der Durchmesser der Schutzfläche beträgt 2 m, d. h., halten Sie bei Ihren Arbeiten mindestens 1 m Abstand vom Festpunkt! Zusätzlich werden diese Vermessungsmarken in den meisten Fällen durch rot-weiße Schutzsäulen oder Schutzbügel, die ca. 1 m neben der Vermessungsmarke stehen, kenntlich gemacht.

- Für **unmittelbare Vermögensnachteile**, die dem Eigentümer oder dem Nutzungsberechtigten durch die Duldungspflicht oder die Inanspruchnahme der Schutzfläche entstehen, kann eine angemessene Entschädigung in Geld gefordert werden. Der Entschädigungsanspruch verjährt in einem Jahr, die Verjährung beginnt mit dem Ablauf des Jahres, in dem der Schaden entstanden ist.

- **Ordnungswidrig** handelt, wer vorsätzlich oder fahrlässig das Betreten oder Befahren von Grundstücken oder baulichen Anlagen für zulässige Vermessungsarbeiten behindert, unbefugt Vermessungsmarken (z. B. Pfeiler oder Bolzen) einbringt, verändert oder entfernt, ihren festen Stand oder ihre Erkennbarkeit oder ihre Verwendbarkeit gefährdet oder ihre Schutzflächen überbaut, abträgt oder verändert. Die Ordnungswidrigkeit kann mit einer Geldbuße bis zu 5000 € geahndet werden.

- **Eigentümer oder Nutzungsberechtigte** können zur Zahlung von **Wiederherstellungskosten** herangezogen werden, wenn durch ihre Schuld oder durch die Schuld eines Beauftragten eine Vermessungsmarke entfernt, verändert oder beschädigt worden ist. Eigentümern, Pächtern oder anderen Nutzungsberechtigten wird daher empfohlen, in ihrem eigenen Interesse die Punkte so kenntlich zu machen (z. B. durch Pfähle), dass sie jederzeit als Hindernis für Landmaschinen oder andere Fahrzeuge erkannt werden können. Die mit der Feldbestellung beauftragten Personen sind anzuhalten, die Vermessungsmarken zu beachten.

Dieses Merkblatt ist aufzubewahren und beim Verkauf oder bei der Verpachtung des Flurstücks, auf dem der GGP, BFP, TP, OP, HFP oder SFP liegt, an den Erwerber oder Nutzungsberechtigten weiterzugeben.

Fragen beantwortet jederzeit die **zuständige untere Vermessungs- und Geoinformationsbehörde** oder das

Landesamt für innere Verwaltung Mecklenburg-Vorpommern Amt für Geoinformation, Vermessungs- und Katasterwesen
Lübecker Straße 289 19059 Schwerin

Telefon 0385 588-56312 oder 588-56267 Telefax 0385 588-56905 oder 588-48256260

E-Mail: Raumbezug@laiv-mv.de

Internet: http://www.lverma-mv.de

Herausgeber:

© Landesamt für innere Verwaltung Mecklenburg-Vorpommern
Amt für Geoinformation, Vermessungs- und Katasterwesen
Stand: März 2014

Druck:

Landesamt für innere Verwaltung
Mecklenburg-Vorpommern
Lübecker Straße 287, 19059 Schwerin

Festlegungsarten der Festpunkte der geodätischen Lage-, Höhen- und Schwerenetze

		
TP Granitpfeiler 16 cm x 16 cm mit Schutzsignal und Schutzsäulen	OP Granitpfeiler 16 cm x 16 cm mit Schutzsäule	HFP Granitpfeiler 25 cm x 25 cm mit seitlichem Bolzen und Stahlschutzbügel
		
BFP/TP Granitpfeiler 16 cm x 16 cm (auch bodengleich)*		HFP Mauerbolzen (Ø 2 cm bis 5,5 cm) oder Höhenmarke
		
GGP Granitpfeiler 30 cm x 30 cm* oder 50 cm x 50 cm*		Markstein Granitpfeiler 16 cm x 16 cm mit „NP“
		
TP (Meckl.) Steinpfeiler bis 35 cm x 35 cm (auch mit Keramikbolzen)*	SFP Messingbolzen Ø 3 cm	SFP Granitplatte 60 cm x 60 cm oder 80 cm x 80 cm

* Oft mit Schutzsäule(n) oder Stahlschutzbügel

**Landesamt für zentrale Aufgaben und Technik
der Polizei, Brand- und Katastrophenschutz
Mecklenburg-Vorpommern
Abteilung 3**



II.8

LPBK M-V, Postfach 19048 Schwerin

Amt Klützer Winkel
Schloßstr. 1
23948 Klütz

bearbeitet von: Frau Thiemann-Groß
Telefon: 0385 / 2070-2800
Telefax: 0385 / 2070-2198
E-Mail: abteilung3@lpbk-mv.de
Aktenzeichen: LPBK-Abt3-TÖB-**3100-2025**

Schwerin, 17. Juli 2025

Stellungnahme als Träger öffentlicher Belange

**Vorentwurf 12. Änderung des Flächennutzungsplans der Stadt Klütz i.Z.m. der Aufstellung
B-Plan Nr. 37 und Aufstellung B-Plan Nr. 46 der Stadt Klütz**

Ihre Anfrage vom 27.06.2025; Ihr Zeichen:

Sehr geehrte Damen und Herren,

zu dem im Bezug stehenden Vorhaben baten Sie das Landesamt für zentrale Aufgaben und Technik der Polizei, Brand- und Katastrophenschutz Mecklenburg-Vorpommern (LPBK M-V) um Stellungnahme als Träger öffentlicher Belange.

Aufgrund des örtlich begrenzten Umfangs Ihrer Maßnahme und fehlender Landesrelevanz ist das LPBK M-V als obere Landesbehörde nicht zuständig.

Bitte wenden Sie sich bezüglich der öffentlichen Belange Brand- und Katastrophenschutz an den als untere Verwaltungsstufe **örtlich zuständigen Landkreis bzw. zuständige kreisfreie Stadt**.

Außerhalb der öffentlichen Belange wird darauf hingewiesen, dass in Mecklenburg-Vorpommern Munitionsfunde nicht auszuschließen sind.

Gemäß § 52 LBauO ist der Bauherr für die Einhaltung der öffentlich-rechtlichen Vorschriften verantwortlich.

Insbesondere wird auf die allgemeinen Pflichten als Bauherr hingewiesen, Gefährdungen für auf der Baustelle arbeitende Personen so weit wie möglich auszuschließen. Dazu kann auch die Pflicht gehören, vor Baubeginn Erkundungen über eine mögliche Kampfmittelbelastung des Baufeldes einzuholen.

Konkrete und aktuelle Angaben über die Kampfmittelbelastung (*Kampfmittelbelastungsauskunft*) der in Rede stehenden Fläche erhalten Sie gebührenpflichtig beim Munitionsbergungsdienst des LPBK M-V.

Postanschrift:
LPBK M-V
Postfach

19048 Schwerin

Hausanschrift:
LPBK M-V
Graf-Yorck-Straße 6

19061 Schwerin

Telefon: +49 385 2070 -0
Telefax: +49 385 2070 -2198
E-Mail: abteilung3@lpbk-mv.de
Internet: www.brand-kats-mv.de
Internet: www.polizei.mvnet.de

Auf unserer Homepage www.brand-kats-mv.de finden Sie unter „Munitionsbergungsdienst“ das Antragsformular sowie ein Merkblatt über die notwendigen Angaben.
Ein entsprechendes Auskunftersuchen wird rechtzeitig vor Bauausführung empfohlen.

Ich bitte Sie in Zukunft diese Hinweise zu beachten.

Mit freundlichen Grüßen
im Auftrag

gez. Cornelia Thiemann-Groß
(elektronisch versandt, gültig ohne Unterschrift)



Landesforstanstalt Mecklenburg-Vorpommern Der Vorstand



II.9

Forstamt Grevesmühlen • An der B 105 • 23936 Gostorf

**Amt Klützer Winkel
Frau Hettenhausen**

per Mail

Forstamt Grevesmühlen

Bearbeitet von: Frau Holl

Telefon: 03881 7599-11
Fax: 03994 235-426
E-Mail: Ilka.Holl@lfoa-mv.de

Aktenzeichen: 7444.382-64
(bitte bei Schriftverkehr angeben)

Gostorf, 30. Juni 2025

Forstrechtliche Stellungnahme zum Vorentwurf zur 12. Änderung des Flächennutzungsplans der Stadt Klütz

- Ihre Mail vom 26.06.2025

Sehr geehrte Frau Hettenhausen,

mit Ihrer Mail vom 26. Juni 2025 wurden wir zur Stellungnahme zum o.g. Vorhaben aufgefordert.

Im Auftrag des Vorstandes der Landesforstanstalt M-V nehme ich nach Prüfung der o. g. Unterlagen für den Zuständigkeitsbereich des Forstamtes Grevesmühlen für den Geltungsbereich des Bundeswaldgesetzes¹ und entsprechend § 2 des Waldgesetzes² für das Land Mecklenburg-Vorpommern nach Prüfung des Sachverhaltes wie folgt Stellung:

Das forstrechtliche Einvernehmen wird hiermit für beide Teilbereiche erteilt.

Begründung:

Für den Planungsbereich der 12. Änderung des Flächennutzungsplans der Stadt Klütz ist das Forstamt Grevesmühlen zuständiger Vertreter der Landesforstanstalt.

Entsprechend der gültigen Definition des Waldgesetzes für das Land Mecklenburg-Vorpommern zählen alle mit Waldgehölzen bestockten Flächen ab einer Größe von 0,20 ha und einer mittleren Breite von 25 m (Durchführungsbestimmungen zu § 2 LWaldG M V vom 3.7.2017) als Wald im Sinne des Gesetzes.

¹Bundeswaldgesetz (BWaldG) vom 2. Mai 1975 (BGBl. I S. 1037), zuletzt geändert durch Artikel 112 des Gesetzes vom 10. August 2021 (BGBl. I S. 3436)

²Waldgesetz für das Land Mecklenburg-Vorpommern (Landeswaldgesetz - LWaldG) in der Fassung der Bekanntmachung vom 27. Juli 2011 (GVObI. M-V 2011, S. 870), zuletzt geändert durch Artikel 2 des Gesetzes vom 22. Mai 2021 (GVObI. M-V S. 790)

Vorstand: Manfred Baum
Landesforstanstalt
Mecklenburg-Vorpommern
Fritz - Reuter - Platz 9
17139 Malchin

Telefon: 03994 235-0
Telefax: 03994 235-400
E-Mail: zentrale@lfoa-mv.de
Internet: www.wald-mv.de

Bank: Deutsche Bundesbank
BIC: MARKDEF1150
IBAN: DE87 1500 0000 0015 0015 30
Steuernummer: 079/133/80058
Amtsgericht Neubrandenburg HRA 2883

Nach Durchsicht der vorliegenden Unterlagen ist festzustellen, dass für den Teilbereich 2 kein Wald i. S. § 2 LWaldG betroffen ist.

Südlich zu Teilbereich 1 grenzen auf dem Flurstück 35/26, Flur 1 der Gemarkung Christinienfeld sowie Flurstück 105/46, Flur 2 der Gemarkung Klütz Wald i. S. § 2 LWaldG.

Gemäß § 20 Absatz 1 LWaldG M-V ist zur Sicherung vor Gefahren durch Windwurf und Waldbrand bei der Errichtung baulicher Anlagen ein Abstand von 30 m zum Wald einzuhalten. Der Abstand bemisst sich im Falle der Errichtung einer baulichen Anlage von der Traufkante des Waldes (lotrechte Projektion des Baumkronenaußenrandes) bis zur geplanten baulichen Anlage.

Hinweis:

Grundsätzlich sind alle nachfolgenden Planungen/Aufstellungen von Bebauungsplänen so vorzunehmen, dass keine Waldflächen in Anspruch genommen werden. Die ausgewiesene Waldfläche und die Waldabstandslinie sind in Planzeichnungen künftiger Bebauungspläne entsprechend einzutragen.

Der Wald entlang der L03 ist gemäß der Abstimmung mit dem Planungsbüro dargestellt.

Mit freundlichen Grüßen
Im Auftrag



Peter Rabe
Forstamtsleiter



BUNDESWEHR

II. 10

Bundesamt für Infrastruktur, Umweltschutz und Dienstleistungen der Bundeswehr
Fontainengraben 200 • 53123 Bonn

Amt Klützer Winkel
Schloßstraße 1
23948 Klütz

Nur per E-Mail: a.hettenhausen@kluetzer-winkel.de

Aktenzeichen	Ansprechperson	Telefon	E-Mail	Datum
45-60-00 / I-1053-25-FNP	Frau Dietz	0228 5504-4573	baiudbwtoeb@bundeswehr.org	07.07.2025

Betreff: Anforderung einer Stellungnahme als Träger öffentlicher Belange gemäß § 4 Abs. 1 BauGB

hier: Vorentwurf 12. Änderung des Flächennutzungsplans der Stadt Klütz i.Z.m. der
Aufstellung B-Plan Nr. 37 und Aufstellung B-Plan Nr. 46 der Stadt Klütz

Bezug: Ihr Schreiben vom 26.06.2025 - Ihr Zeichen: E-Mail vom 26.06.2025

Sehr geehrte Damen und Herren,

vorbehaltlich einer gleichbleibenden Sach- und Rechtslage werden Verteidigungs-
belange nicht beeinträchtigt. Es bestehen daher zum angegebenen Vorhaben seitens
der Bundeswehr als Träger öffentlicher Belange keine Einwände.

Mit freundlichen Grüßen
Im Auftrag

Dietz



BUNDESAMT FÜR
INFRASTRUKTUR,
UMWELTSCHUTZ UND
DIENSTLEISTUNGEN DER
BUNDESWEHR

REFERAT INFRA I 3

Fontainengraben 200
53123 Bonn
Postfach 29 63
53019 Bonn

Tel. + 49 (0) 228 5504-0
Fax + 49 (0) 228 550489-5763
WWW.BUNDESWEHR.DE

Allgemeine Information:

Im Zuge der Digitalisierung bitte ich Sie, Ihre Unterlagen in digitaler Form (E-Mail / Internetlink) bereitzustellen. Diese Vorgehensweise führt zu einer effizienten Arbeitsweise und schont die Umwelt. Sollte dies nicht möglich sein, bitte ich um Übersendung als Datenträger (CD, DVD, USB-Stick). Postalisch übermittelte Antragsunterlagen werden nur auf ausdrücklichen Wunsch zurückgesandt.

Dieses Schreiben wurde elektronisch erstellt und ist ohne Unterschrift gültig.

INFRASTRUKTUR

Von: Fabian Eiffert <eiffert@wbv-mv.de>
Gesendet: 07.07.2025 10:35
An: "Hettenhaußen, A." <a.hettenhaussen@kluetzer-winkel.de>
Betreff: [EXTERN]AW: TÖB-Beteiligung: Vorentwurf 12. Änderung des
 Flächennutzungsplans der Stadt Klütz i.Z.m. der Aufstellung B-Plan Nr. 37 und Aufstellung B-Plan Nr. 46
 der Stadt Klütz

ACHTUNG: Diese E-Mail stammt von einem externen Absender. Bitte öffnen Sie Anhänge oder Links nur, wenn Ihnen der Absender vertrauenswürdig erscheint.

Hallo Frau Hettenhaußen,

m.E. sind keine Belange des Wasser- und Bodenverbandes Wallensteingraben – Küste betroffen.

Mit freundlichen Grüßen
 i.A Fabian Eiffert
 Projektingenieur

*Wasser- und Bodenverband
 „Wallensteingraben-Küste“
 Am Wehberg 17
 23972 Dorf Mecklenburg*

Telefon: 03841-327580

Mobil: 0151-15840361

im Internet: <http://www.wbv-wallensteingraben-kueste.wbv-mv.de>

e-Mail: eiffert@wbv-mv.de

Von: wbv_wismar@wbv-mv.de <wbv_wismar@wbv-mv.de>
Gesendet: Donnerstag, 26. Juni 2025 14:02
An: eiffert@wbv-mv.de; Gluth, Hans-Jürgen <gluth@wbv-mv.de>; Kaminski, Carina <kaminski@wbv-mv.de>
Betreff: WG: TÖB-Beteiligung: Vorentwurf 12. Änderung des Flächennutzungsplans der Stadt Klütz i.Z.m. der Aufstellung B-Plan Nr. 37 und Aufstellung B-Plan Nr. 46 der Stadt Klütz

Von: Hettenhaußen, A. <a.hettenhaussen@kluetzer-winkel.de>
Gesendet: Donnerstag, 26. Juni 2025 11:35
An: 'poststelle@afrlwm.mv-regierung.de' <poststelle@afrlwm.mv-regierung.de>; 'bauleitplanung@nordwestmecklenburg.de' <bauleitplanung@nordwestmecklenburg.de>; 'poststelle@staluwm.mv-regierung.de' <poststelle@staluwm.mv-regierung.de>; 'poststelle@lung.mv-regierung.de' <poststelle@lung.mv-regierung.de>; 'sba-sn@sbv.mv-regierung.de' <sba-sn@sbv.mv-regierung.de>; 'poststelle@lakd-mv.de' <poststelle@lakd-mv.de>; 'raumbezug@laiv-mv.de' <raumbezug@laiv-mv.de>; 'abteilung3@lpbk-mv.de' <abteilung3@lpbk-mv.de>; 'peter.rabe@lfoa-mv.de' <peter.rabe@lfoa-mv.de>; 'baiudbwtoeb@bundeswehr.org' <baiudbwtoeb@bundeswehr.org>; 'sbe-verkehr-pi.wismar@polmv.de' <sbe-verkehr-pi.wismar@polmv.de>; 'wbv_wismar@wbv-mv.de' <wbv_wismar@wbv-mv.de>; 'info@zweckverband-gvm.de' <info@zweckverband-gvm.de>; 'T_NL_Ost_PTI_23_Eingaben_Dritter@telekom.de' <T_NL_Ost_PTI_23_Eingaben_Dritter@telekom.de>;

'dirk.schneider@e-dis.de' <dirk.schneider@e-dis.de>; 'leitungsauskunft-mv@hansegas.com' <leitungsauskunft-mv@hansegas.com>; 'leitungsauskunft@gdmcom.de' <leitungsauskunft@gdmcom.de>; 'leitungsauskunft@50hertz.com' <leitungsauskunft@50hertz.com>; 'poststelle@ba.mv-regierung.de' <poststelle@ba.mv-regierung.de>; 'wsa-ostsee@wsv.bund.de' <wsa-ostsee@wsv.bund.de>; 'kirchenkreisverwaltung@elkm.de' <kirchenkreisverwaltung@elkm.de>; 'FM-Rostock@bundesimmobilien.de' <FM-Rostock@bundesimmobilien.de>; 'info@schwerin.ihk.de' <info@schwerin.ihk.de>; 'info@hwk-schwerin.de' <info@hwk-schwerin.de>; 'landgesellschaft@lgm.de' <landgesellschaft@lgm.de>; 'info@nahbus.de' <info@nahbus.de>; 'poststelle@sn.sbl-mv.de' <poststelle@sn.sbl-mv.de>; 'PB24.TOEB@dwd.de' <PB24.TOEB@dwd.de>; 'poststelle.hza-stralsund@zoll.bund.de' <poststelle.hza-stralsund@zoll.bund.de>; 'st.laurentius-wismar@t-online.de' <st.laurentius-wismar@t-online.de>; 'poststelle@lm.mv-regierung.de' <poststelle@lm.mv-regierung.de>; 'mecklenburg-vorpommern@bvv.de' <mecklenburg-vorpommern@bvv.de>; Gromm, T. <T.Gromm@kluetzer-winkel.de>; 'eila.karitzki-krischke@vodafone.com' <eila.karitzki-krischke@vodafone.com>; 'Harald.Lubosch@dfmg.de' <Harald.Lubosch@dfmg.de>; 'o2-mw-BImSchG@telefonica.com' <o2-mw-BImSchG@telefonica.com>; 'PlanungNe3Schwerin@kabeldeutschland.de' <PlanungNe3Schwerin@kabeldeutschland.de>; 'lgs@nabu-mv.de' <lgs@nabu-mv.de>; 'bund.mv@bund.net' <bund.mv@bund.net>; 'info@ljb-mecklenburg-vorpommern.de' <info@ljb-mecklenburg-vorpommern.de>; 'info@lav-mv.de' <info@lav-mv.de>; 'geschaeftsstelle@sdw-mv.de' <geschaeftsstelle@sdw-mv.de>; 'info@vla-mv.de' <info@vla-mv.de>; 'h.janke@grevesmuehlen.de' <h.janke@grevesmuehlen.de>
Cc: Schultz, M. <m.schultz@kluetzer-winkel.de>; Tesche, J. <j.tesche@kluetzer-winkel.de>; 'Planungsbüro Mahnel' <mahnel@pbm-mahnel.de>; 'Planungsbüro Mahnel (K.Bentin)' <k.bentin@pbm-mahnel.de>; Burda, A. <a.burda@kluetzer-winkel.de>

Betreff: TÖB-Beteiligung: Vorentwurf 12. Änderung des Flächennutzungsplans der Stadt Klütz i.Z.m. der Aufstellung B-Plan Nr. 37 und Aufstellung B-Plan Nr. 46 der Stadt Klütz

Sehr geehrte Damen und Herren,

anbei übersende ich Ihnen das Anschreiben sowie die Unterlagen zur Öffentlichkeitsbeteiligung zur o.g. 12. Änderung des Flächennutzungsplans der Stadt Klütz im Zusammenhang mit der Aufstellung der Satzung über den Bebauungsplan Nr. 37 "Erweiterung Kaufhaus Stolz" der Stadt Klütz und der Aufstellung der Satzung über den Bebauungsplan Nr. 46 der Stadt Klütz „Nahversorgungszentrum und Tagespflege an der Umgehungs-straße in Klütz“

Hier: frühzeitige Beteiligung der Behörden und Träger öffentlicher Belange gemäß § 4 Abs. 1 BauGB und Abstimmung mit den Nachbargemeinden gemäß § 2 Abs. 2 BauGB

Ich bitte Sie als Behörde oder sonstiger Träger öffentlicher Belange um Bekanntgabe Ihrer Hinweise und Anregungen innerhalb von 30 Tagen nach Erhalt dieses Schreibens.

Für Fragen stehe ich Ihnen auch gern telefonisch zur Verfügung.

Aufgrund der Dokumentengröße finden Sie nur die Planzeichnung in Anlage. Die vollständigen Unterlagen mit Begründung

finden Sie auf dem Bau- und Planungsportal unter

https://bplan.geodaten-mv.de/Bauleitplaene/Plaene_in_Aufstellung

oder bei dem Amt Klützer Winkel unter der Adresse <https://www.kluetzer-winkel.de/bekanntmachungen/index.php>

Freundliche Grüße

Im Auftrag

Antje Hettenhausen

Sachbearbeiterin Regionalplanung



Telefon: 038825 / 393-407
Fax: 038825 / 393-710
Mail: a.hettenhausen@kluetzer-winkel.de
Web: www.kluetzer-winkel.de
Anschrift: **Schloßstraße 1, 23948 Klütz**

Prüfen Sie dem Umweltschutz zuliebe, ob das Ausdrucken dieser E-Mail wirklich notwendig ist.

Amt Klützer Winkel
Fachbereich Bau- und Ordnungswesen
Schlossstraße 1
23948 Klütz



Zweckverband Grevesmühlen

Wasserversorgung und Abwasserbeseitigung
Körperschaft des öffentlichen Rechts

- Die Verbandsvorsteherin -

Tim Andersen

Sachgebietsleiter Standort- und Anschlusswesen

Tel. 03881 757-610 | Mobil 0152 – 573 829 61

Fax 03881 757-111

tim.andersen@zweckverband-gvm.de

Sprechzeiten:

Mo-Mi 9-16 Uhr, Do 9-18 Uhr, Fr 9-14 Uhr

17. Juli 2025

Satzung über die 12. Änderung des Flächennutzungsplans der Stadt Klütz

Reg.-Nr.: 0750/10

Sehr geehrte Damen und Herren,

mit Schreiben vom 26.06.2025 (Posteingang: 26.06.2025) baten Sie um unsere Stellungnahme zum Vorentwurf der Satzung über die 12. Änderung des F-Plans der Stadt Klütz (Planungsstand Vorentwurf vom 10.02.2025).

Durch den Zweckverband Grevesmühlen kann diesem Entwurf auf der Grundlage der gültigen Satzungen des ZVG die grundsätzliche Zustimmung gegeben werden, wenn bei der weiteren Planung bzw. Durchsetzung des Bebauungsplanes die nachstehend gegebenen Hinweise bzw. erhobenen Forderungen berücksichtigt werden.

Ziel der 12. Änderung ist die Inanspruchnahme landwirtschaftlicher Flächen und Grünflächen für die Entwicklung des Einzelhandels (Teilbereich 1) und der Anpassung aufgrund von Änderungserfordernissen zur Erweiterung des Kaufhaus Stolz. In Form von zusätzlicher Verkaufsfläche in Höhe von ca. 500 m² (Teilbereich 2).

1. Allgemeines

Die Versorgung des ausgewiesenen Gebietes mit Trinkwasser und die Entsorgung des Abwassers sind durch die Anlagen des Zweckverbandes grundsätzlich gewährleistet.

Damit die in dem Entwurf dargestellten Vorstellungen zur Versorgung mit Trinkwasser und zur Entsorgung des Abwassers über die Anlagen des Zweckverbandes erfüllt werden können, müssen diese in ihrer Gesamtheit mit dem ZVG abgestimmt werden und über eine Erschließungsvereinbarung geregelt werden.

Der Bau und die Benutzung einer Eigenwassergewinnungsanlage (z.B. zur Regenwassernutzung) ist auf der Grundlage des § 7 Satzung über den Anschluss an die öffentliche

Seite 1/4

Wasserversorgungsanlage und über die Abgabe von Wasser gesondert beim ZVG zu beantragen und bedarf der Genehmigung.

Sicherzustellen ist ebenfalls, dass alle Leitungen, die sich nicht im öffentlichen Bauraum befinden, unbedingt in geeigneter Form zu sichern sind.

Alle Grundstücke des Plangebietes unterliegen dem Anschluss - und Benutzungszwang gemäß der gültigen Satzungen des ZVG und sind entsprechend der Beitragssatzung im Abwasserbereich beitragspflichtig.

Die Kosten für eventuell notwendige Umverlegungen oder Änderungen an den Leitungsbeständen des ZVG hat der Erschließer bzw. Grundstückseigentümer zu tragen.

2. Wasserversorgung

Zur Versorgung des Teilbereich 1, muss das Leitungsnetz so erweitert werden, dass alle derzeitigen und zukünftigen Bedarfsmengen bereitgestellt werden können.

Für das eingeschränkte Gewerbegebiet ist die Erschließung vorhanden. Änderungen an den vorhandenen Hausanschlüssen sind auf Antrag und gegen Kostenübernahme möglich.

Teilbereich 2 befindet sich in der Trinkwasserschutzzone IIIA der Wasserfassung Klütz. Die Anforderungen der RiStWag sowie Verbote und Nutzungsbeschränkungen gemäß Wasserschutzgebietsverordnung sind zu beachten und einzuhalten. Für die vorhandene Bebauung ist die Erschließung vorhanden. Die Änderungen an der privaten Kundenanlage Trinkwasser sind dem ZVG anzuzeigen.

Der vorhandene Trinkwasserhausanschluss und die über eingetragene Grunddienstbarkeiten gesicherte Versorgungsleitung AZ 100 befinden sich im ausgewiesenen Baufeld des Erweiterungsbaus und sind dementsprechend zu Lasten des Vorhabenträgers umzuverlegen. Die hierfür erforderliche Planung ist mit dem ZVG abzustimmen.

3. Abwasserentsorgung – Schmutzwasser

Die Behandlung der anfallenden Abwässer im Plangebiet regelt sich in Art und Menge nach Anlage 1 der Entwässerungssatzung des ZVG. (Grenzwerttabelle) bzw. nach einer Sondervereinbarung zwischen Investor und ZVG. Alle in den rechtlichen Vorschriften festgelegten Grenzwerte zur Beschaffenheit und zu den Inhaltsstoffen des Abwassers vor der Einleitung in die öffentlichen Entwässerungsanlagen des ZVG sind einzuhalten.

Zur Entsorgung des Schmutzwassers im Teilgebiet 1 müssen neue Schmutzwasserleitungen sowie die Grundstücksanschlüsse verlegt werden. In der weiteren Vorbereitung der Planung ist zu prüfen, ob die Kapazitäten der vorhandenen Leitungen und Anlagen ausreichend sind, um auch das Schmutzwasser aus der neu zu schaffenden Bebauung problemlos ableiten zu können. Evtl. sind auch Veränderungen an den vorhandenen Anlagen und Systemen erforderlich.

Zur Ableitung des anfallenden Schmutzwassers aus dem Teilgebiet 1 ist die Errichtung eines Abwasserpumpwerks vorzusehen, um die Schmutzwasserentsorgung der einzelnen Grundstücke im Freigefälle zu ermöglichen. In diesem Zusammenhang ist ein Speichervolumen der halben anfallenden Tagesmenge zu berücksichtigen.

Für das eingeschränkte Gewerbegebiet ist die Erschließung vorhanden. Änderungen an den vorhandenen Grundstücksanschlüssen sind auf Antrag und gegen Kostenübernahme möglich.

Für das Bestandsgebäude im Teilgebiet 2 ist die Erschließung vorhanden. Die Entsorgung erfolgt über ein privates Hauspumpwerk auf die ADL PE-HD d90 in der Boltenhagener Straße. Dieser Grundstücksanschluss ist auch für die geplante Erweiterung zu nutzen. Die erforderlichen Änderungen an der privaten Grundstücksentwässerungsanlage sind dem ZVG anzuzeigen.

Mit Errichtung des Erweiterungsbaus wird auch das Grundstück 28/54 beitragspflichtig. Änderungen am vorhandenen Grundstücksanschluss sind auf Antrag und gegen Kostenübernahme möglich.

4. Abwasserentsorgung – Oberflächenwasser

Sollte ein im weiteren Planverfahren erbrachtes Bodengutachten keine versickerungsfähigen Böden nachweisen, ist für das Teilgebiet 1 eine zentrale Ableitung des anfallenden Niederschlagswassers durch den Planer vorzusehen, die bis zum nächsten Gewässer 2. Ordnung rechnerisch nachzuweisen ist. Für das Teilgebiet 2 ist die Erschließung vorhanden. Dieser Grundstücksanschluss ist auch für die geplante Erweiterung zu nutzen. Die erforderlichen Änderungen an der privaten Grundstücksentwässerungsanlage sind dem ZVG anzuzeigen. Ursprünglich wurde eine Versiegelung von 35% der Grundstücksfläche bei der Dimensionierung des Niederschlagswassersystems berücksichtigt. Alle Mehrmengen sind entsprechend zurückzuhalten oder zu versickern. Daher ist die vorhandene private Rückhalte- und Versickerungsanlage kapazitiv zu erweitern.

Das in Zusammenhang beider Bebauungspläne zu erstellende Niederschlagswasserbeseitigungskonzept ist mit dem ZVG abzustimmen. Die zu versiegelnde Fläche je Baugrundstück ist entsprechend zu begrenzen und ausreichend Platz für private Rückhalte- und Versickerungsanlagen der Grundstückseigentümer vorzusehen.

Anlagen zur Regenwasserversickerung sind auf der Grundlage des Arbeitsblattes DWA-A 138 „Planung, Bau und Betrieb von Anlagen zur Versickerung von Niederschlagswasser“ zu bemessen und zu errichten.

Entsprechende Vorreinigungsanlage nach DWA-102 sind in der weiterführenden Planung ebenfalls zu berücksichtigen. Hierhingehend ist das spätere Eigentum und der Betrieb der Anlage zu regeln.

5. Löschwasser

Löschwasser kann der ZVG nur im Rahmen seiner technischen Möglichkeiten bereitstellen.

In unmittelbarer Umgebung zum Teilgebiet 1 befinden sich zwei vertraglich zu Löschwasserzwecken gesicherte Hydranten 80004-1002 mit einer Leistungsfähigkeit kleiner 48 m³/h und 80007-1046 mit größer 96 m³ und zum Teilgebiet 2 befindet sich in unmittelbarer Umgebung der Hydrant 80012-1011 mit einer Leistungsfähigkeit größer 96m³.

Zusätzliche Hydranten können gegen Kostenübernahme hergestellt werden

Die Prüfung aller anderen Möglichkeiten zur Löschwasserversorgung sollte in die Planung mit aufgenommen werden.

Jede weiterführende Planung und Änderung ist dem ZVG erneut zur Abstimmung vorzulegen.

Mit freundlichen Grüßen





Cornelia Kumbornuss

Abteilungsleiterin Technik und Entwicklung


Verteiler: Empfänger, ZVG t1

Anlagen: Bestand Trinkwasser, Bestand Abwasser

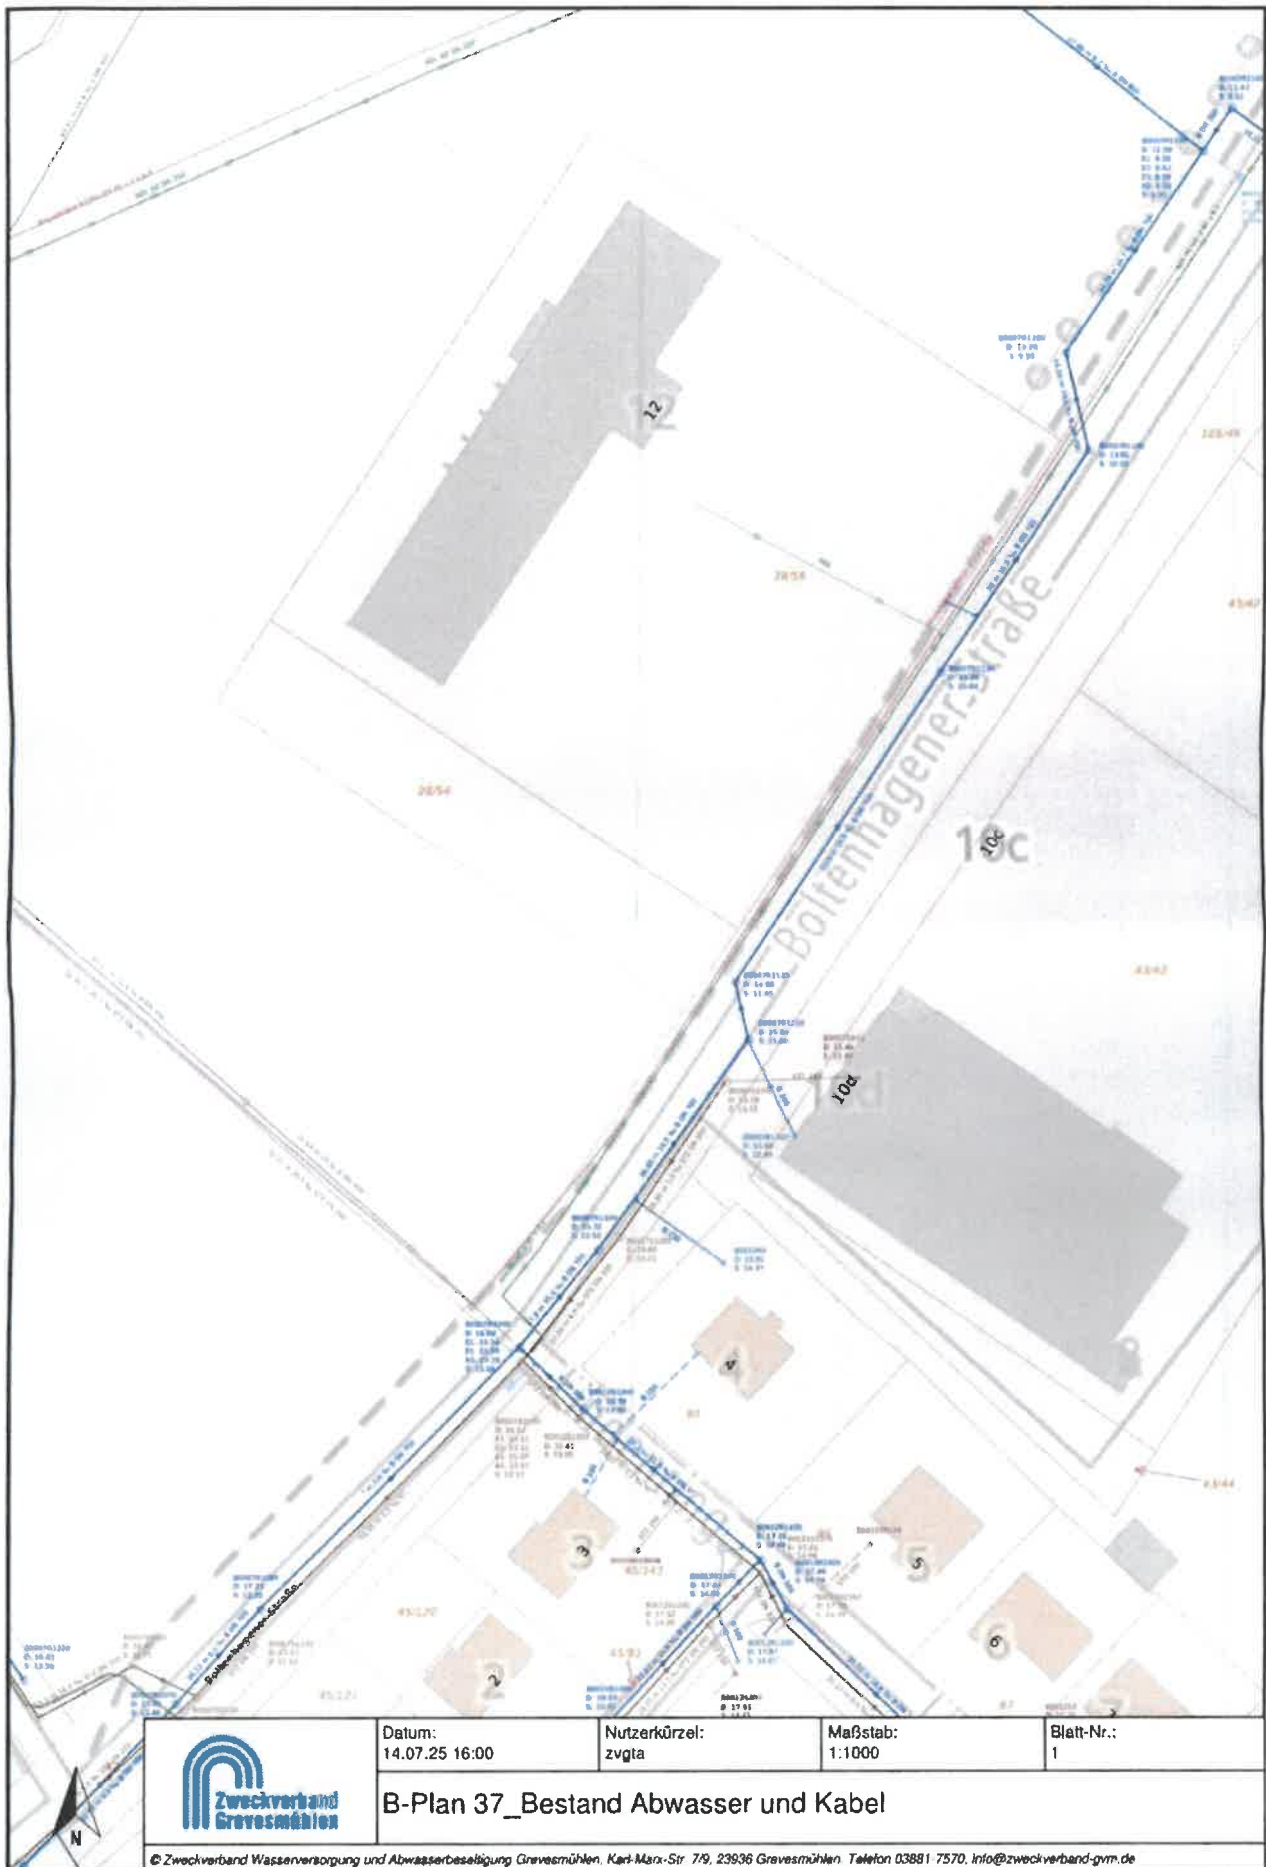

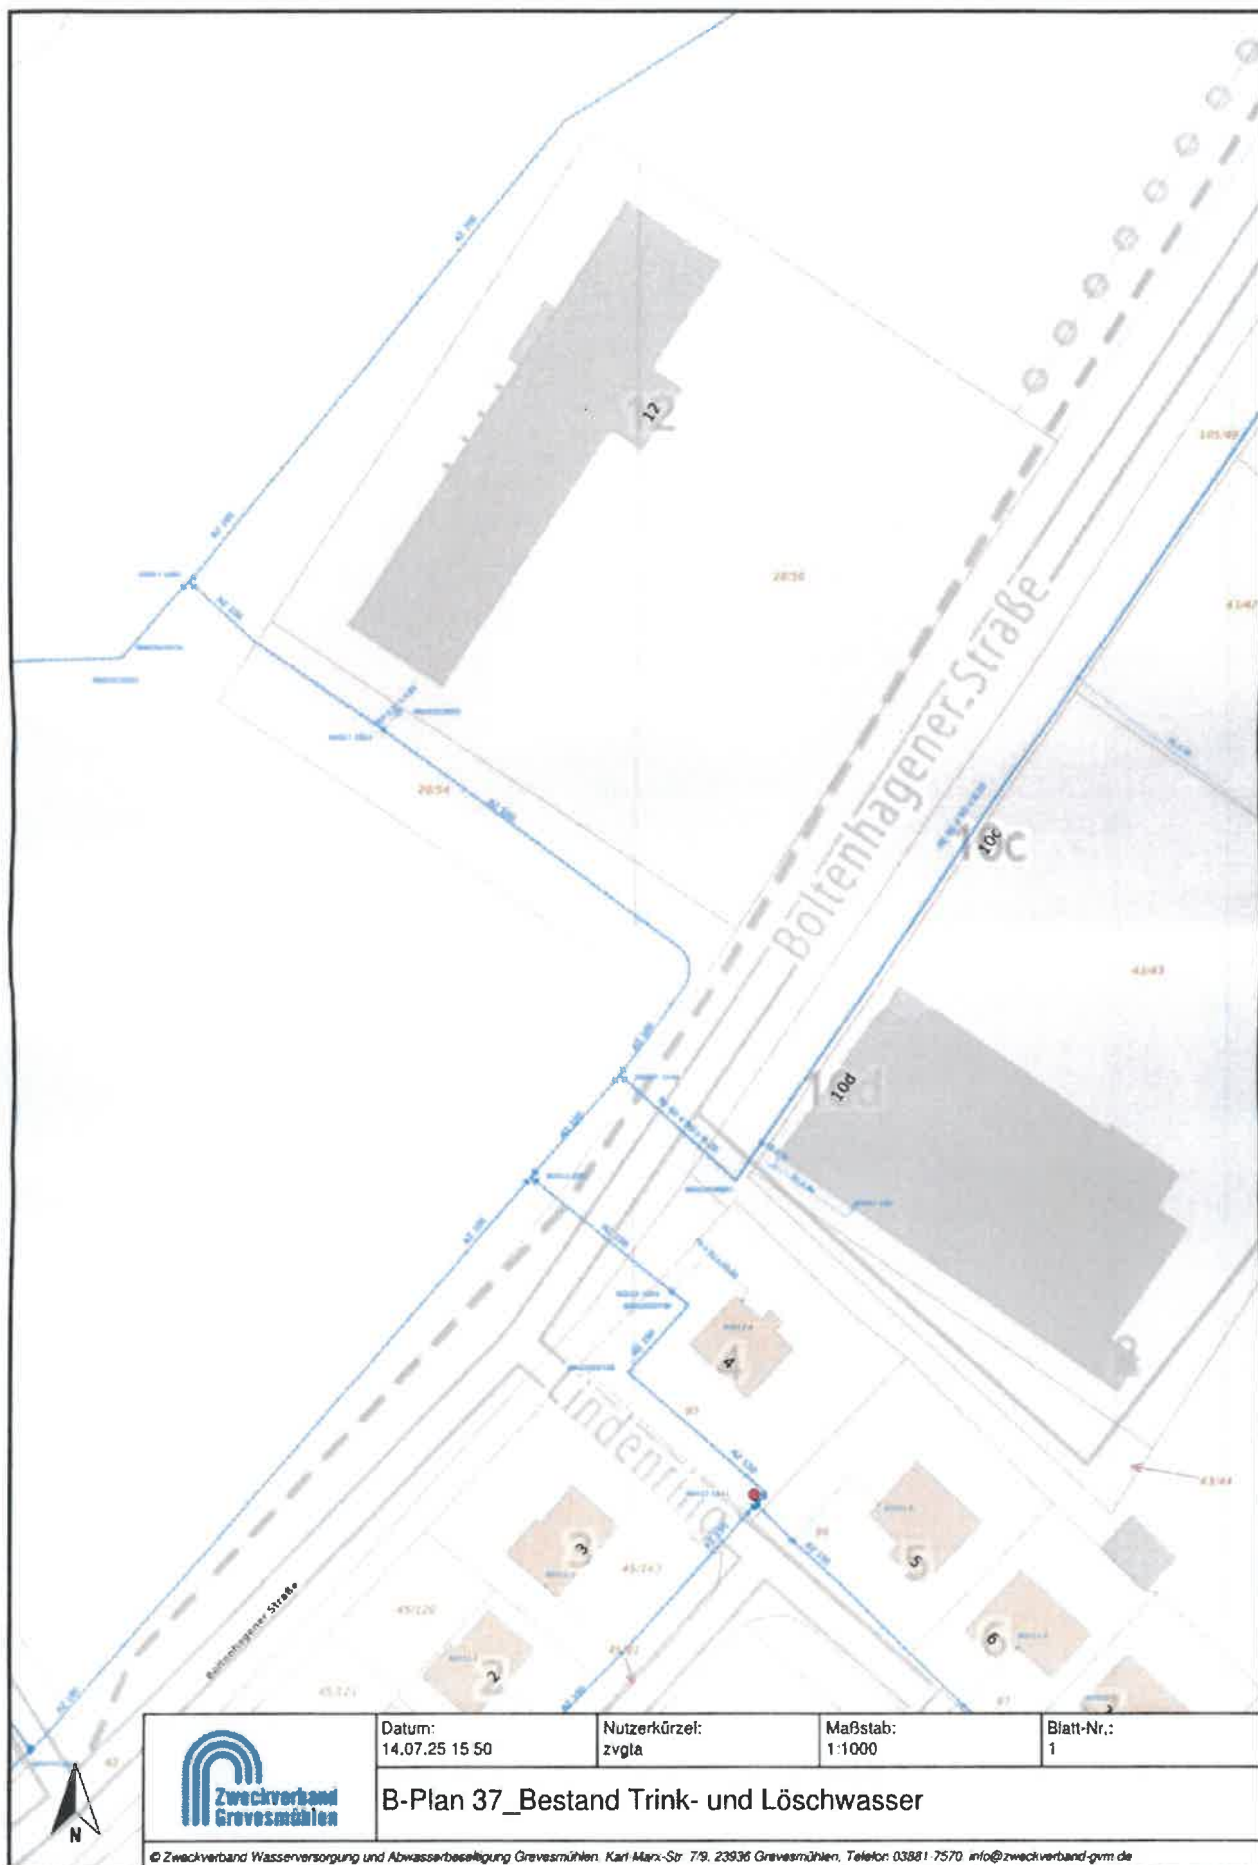

	Datum: 14.07.25 15 50	Nutzerkürzel: zvglta	Maßstab: 1:1000	Blatt-Nr.: 1
B-Plan 37_Bestand Trink- und Löschwasser				
© Zweckverband Wasserversorgung und Abwasserbeseitigung Grevesmühlen, Karl-Marx-Str. 7/9, 23936 Grevesmühlen, Telefon 03881 7570, info@zweckverband-gvm.de				

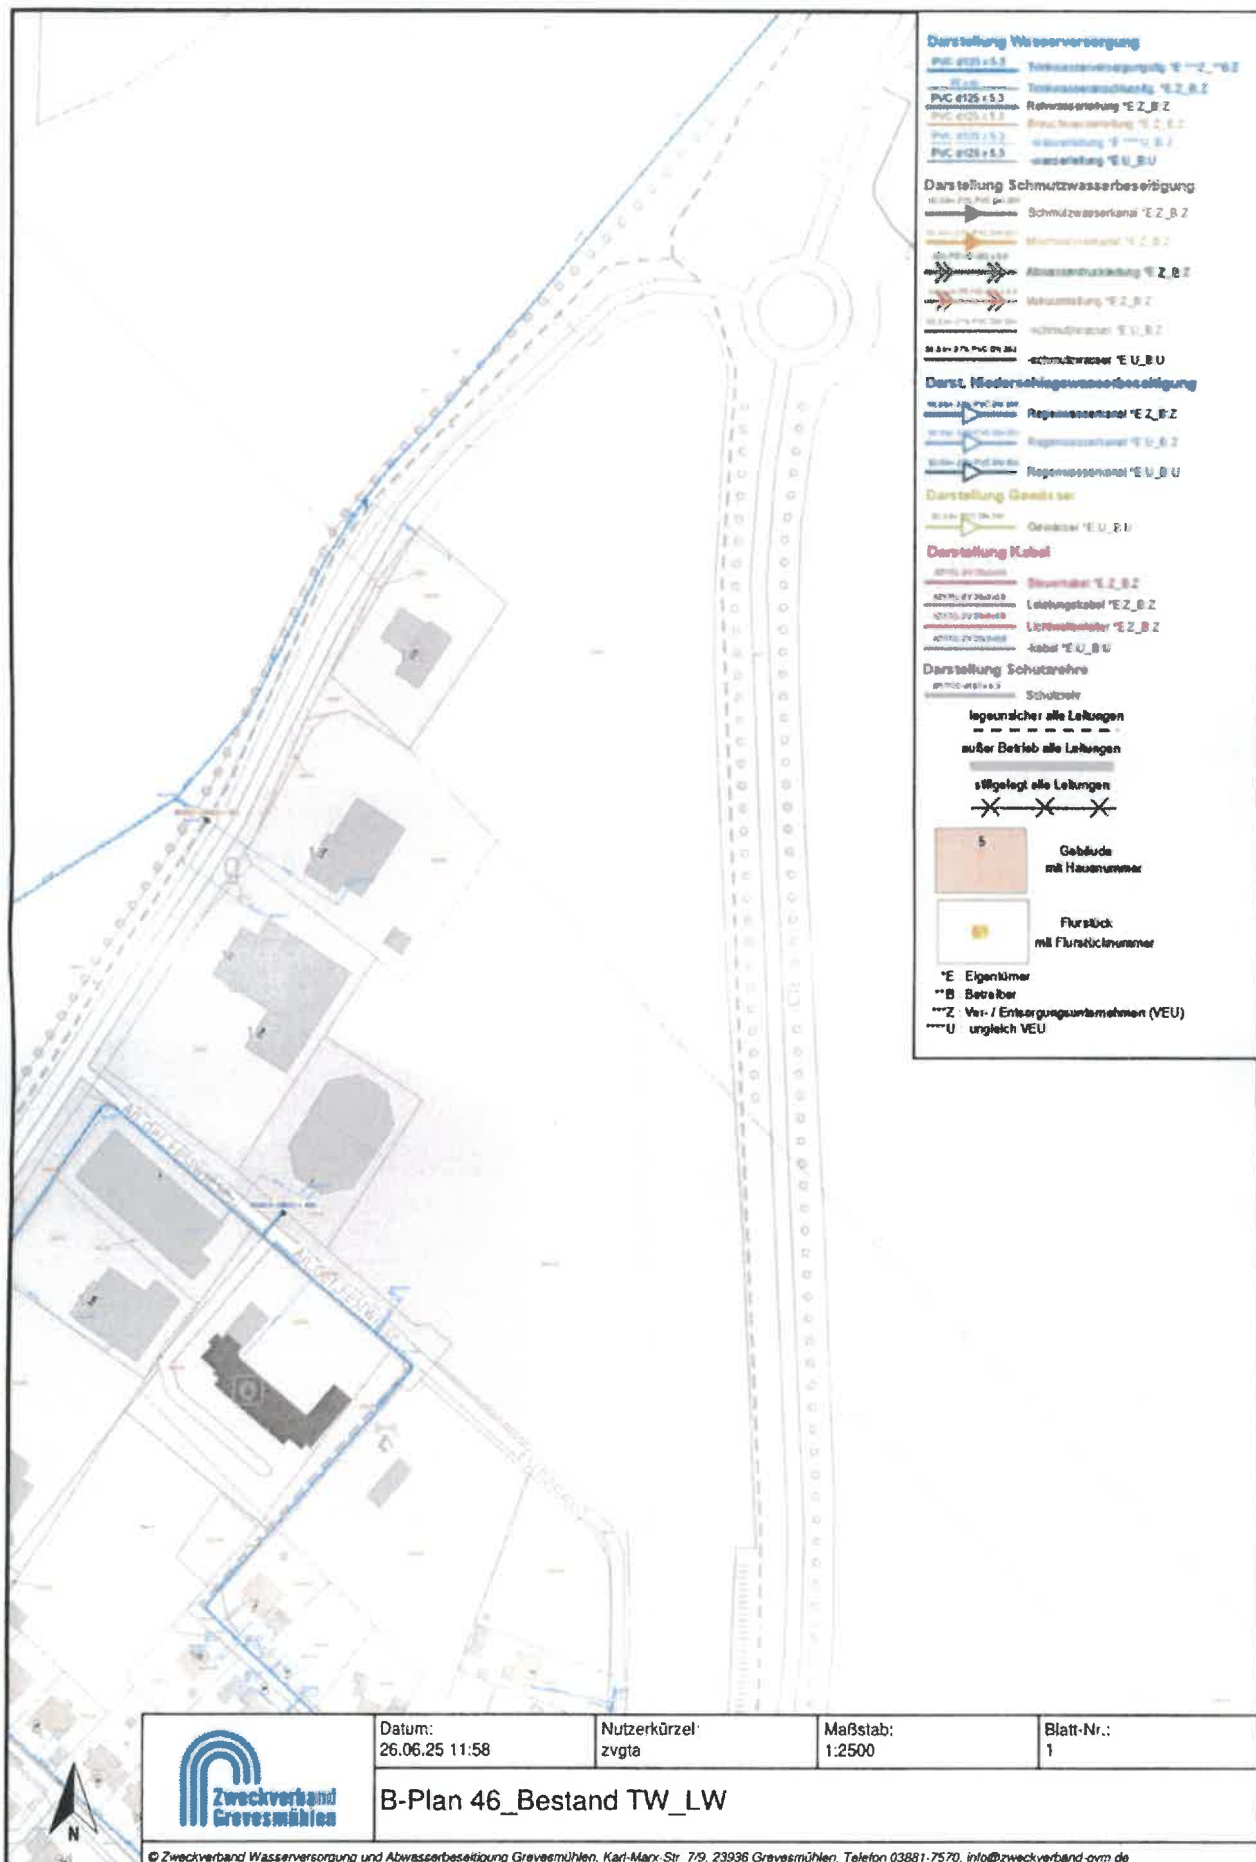

Planungsbüro Mahnel (B.Wandel)

Von: Burda, A. <a.burda@kluetzer-winkel.de>
Gesendet: Freitag, 8. August 2025 11:11
An: Planungsbüro Mahnel; Planungsbüro Mahnel (Sekretariat); Planungsbüro Mahnel (B.Wandel)
Betreff: WG: [EXTERN]Auskunftsfall 1515730: Dokumente 12. Änderung FNP der Stadt Klütz Teil 1
Anlagen: Gesamtmedienplan.pdf; Index.pdf; Merkblatt zum Schutz der Verteilungsanlagen.pdf; Strom-NSP.pdf; Zusammenfassung.pdf

Freundliche Grüße

Im Auftrag

Antje Burda
 Sachbearbeiterin Bauleitplanung



Telefon: 038825 / 393-406
 Fax: 038825 / 393-710
 Mail: a.burda@kluetzer-winkel.de
 Web: www.kluetzer-winkel.de
 Anschrift: **Schloßstraße 1, 23948 Klütz**

Prüfen Sie dem Umweltschutz zuliebe, ob das Ausdrucken dieser E-Mail wirklich notwendig ist.

Von: donotreply_meine-planauskunft@eon.com <donotreply_meine-planauskunft@eon.com>
Gesendet: Freitag, 8. August 2025 10:45
An: Burda, A. <a.burda@kluetzer-winkel.de>
Betreff: [EXTERN]Auskunftsfall 1515730: Dokumente

ACHTUNG: Diese E-Mail stammt von einem externen Absender. Bitte öffnen Sie Anhänge oder Links nur, wenn Ihnen der Absender vertrauenswürdig erscheint.

Guten Tag Antje Burda,
 gegen die o.g. Planung bestehen unsererseits keine Bedenken. Unter dem unten aufgeführten Link können Sie unseren eingetragenen Leitungs- und Anlagenbestand einsehen.

Wir weisen darauf hin, dass diese Eintragungen nur zu Ihrer Information bestimmt sind und keine Einweisung darstellen.

Zu unseren vorhandenen elektrischen Betriebsmitteln sind grundsätzlich Abstände nach DIN EN 50341 einzuhalten. Vorhandene und in Betrieb befindliche Kabel dürfen weder freigelegt noch überbaut werden. Zur Gewährleistung der geforderten Mindesteingrabetiefen sind Abtragungen der Oberfläche nicht zulässig. In Kabelnähe ist Handschachtung erforderlich. Bitte beachten Sie, dass rechtzeitig vor Beginn eventueller Bauarbeiten eine Einweisung durch den Meisterbereich Tel.-Nr.: +493829475221 erfolgen muss.

Sollte eine Umverlegung von Anlagen erforderlich werden, erbitten wir einen rechtzeitigen Antrag, aus welchem die Baugrenzen ersichtlich sind. Auf dieser Grundlage werden wir dem Antragsteller ein Angebot für die Umverlegung unserer Anlagen unterbreiten.

Über den nachfolgenden Link haben Sie direkten Zugriff auf die Dokumente zu Ihrem Auskunftsfall 1515730:

<https://meine-planauskunft.de:443/LineRegister/extClient?theme=edis&requestnumber=1515730>

Bitte melden Sie sich unter dem obigen Link an unserem Portal an. Verwenden Sie bei der Registrierung bzw. Anmeldung als Benutzernamen ausschließlich Ihre E-Mail Adresse unter der diese Auskunft erstellt worden ist. Nach der Anmeldung finden Sie unter "Meine Anfragen" Ihre Anfragenummer zum Herunterladen der Dokumente. Mit der durchgeführten Registrierung sind Sie berechtigt zukünftige Anfragen selbst über die Anmeldung an unserem Portal vorzunehmen.

Bitte antworten Sie nicht direkt auf diese Nachricht, da sie automatisch erzeugt wurde.

Bei Fragen wenden Sie sich bitte an EDI_Betrieb_Neubukow@e-dis.de

Freundliche Grüße
Ihre E.DIS Netz GmbH

Langewahler Str. 60
15517 Fürstenwalde/Spree
www.e-dis-netz.de

Geschäftsführung: Stefan Blache, Hanjo During
Sitz: Fürstenwalde/Spree, Amtsgericht Frankfurt (Oder), HRB 16068



E.DIS Netz GmbH Am Stellwerk 12 18233 Neubukow

Amt Klützer Winkel
Antje Burda
Schloßstraße 1

23948 Klütz

Spartenauskunft: 1515730-EDIS in Klütz, Stadt Boltenhagener Straße 11a
Anfragegrund: Stellungnahme & TöB **Projektname:** 12. Änderung des
Erstellt am: 14.07.2025 **Projektzusatz:**

E.DIS Netz GmbH
Langewahler Straße 60
15517 Fürstenwalde/Spree

www.e-dis-netz.de

Ihr Ansprechpartner

MB Neubukow
T +49 38822-52-222

EDI_Betrieb_Neubukow@e-dis.de

Datum
14.07.2025

Sehr geehrte Damen und Herren,

anbei übersenden wir Ihnen die gewünschte Spartenauskunft.

Im Bereich Ihrer Spartenanfrage befinden sich Versorgungsanlagen der E.DIS Netz GmbH.

Gesondert von dieser Auskunft erhalten Sie Auskünfte der HanseGas Netz GmbH.

Das rot umrandete Gebiet auf den Plänen stellt den Anfragebereich dar.

Folgende Planauszüge und sonstige Dokumente wurden übergeben:

Sparte	Sparten- pläne aus- gegeben	Sicher- heitsrel. Einbauten	Sperr- flächen	Leeraus- kunft
Gas:	☐	☐	☐	☒
Strom-BEL:	☐	☐	☐	☒
Strom-NS:	☒	☐	☐	☐
Strom-MS:	☐	☐	☐	☒
Strom-HS:	☐	☐	☐	☒
Telekommunikation:	☐	☐	☐	☒
Fernwärme:	☐	☐	☐	☒
Dokumente				
Indexplan:	☒	Vermessungsdaten:	☐	
Gesamtmedienplan:	☒	Merkblatt zum Schutz der	☒	
Skizze:	☐	Verteilungsanlagen:		

Bitte beachten Sie hierzu die Bestätigung über erfolgte Planauskunft / Einweisung, insbesondere die Informationen zu 'Örtliche Einweisung / Ansprechpartner' auf Seite 3, die 'Besonderen Hinweise' auf Seite 4, das Merkblatt zum Schutz der Verteilungsanlagen und die beigegefügt Pläne.

Freundliche Grüße
E.DIS Netz GmbH
MB Neubukow

Dieses Schreiben wurde maschinell erstellt und ist auch ohne Unterschrift gültig.

Sitz: Fürstenwalde/Spree
Amtsgericht Frankfurt (Oder)
HRB 16068
St.Nr. 061 108 06416
Ust.Id. DE285351013

Geschäftsführung:
Stefan Blache
Hanjo During

Bestätigung über erfolgte Planausgabe / Einweisung

Achtung:

Arbeiten in der Nähe von Strom- und Gasverteilungsanlagen sind mit Lebensgefahr verbunden!!

Für das Bauvorhaben	1515730-EDIS, Klütz, Stadt Boltenhagener Straße 11a
	genaue Bezeichnung: Ort, Straße, Hausnummer, bzw. Leitungsabschnitt oder zwischen Hausnummern
	Stellungnahme & TöB, traeger_oeffentl_belange
	auszuführende Arbeiten voraussichtlicher Beginn der Arbeiten
wurde Herr/Frau	Antje Burda Tel.: 038825 393-406 /
Beauftragter der	Amt Klützer Winkel
Kontakt	a.burda@kluetzer-winkel.de, Tel: 038825 393-406
Anschrift	23948 Klütz, Schloßstraße 1
	Ort, Straße, Hausnummer

über den Gefährdungsbereich nachstehender Verteilungsanlagen (hierzu gehören z. B. Rohrleitungen, Stationen, elektrische Freileitungen und Kabel, Armaturen, Anlagen für den Kathodenschutz, Steuer - und Messkabel, Erdungsanlagen u. a.) im Baustellenbereich eingewiesen.

Auskünfte über Verteilungsanlagen, die sich nicht im Eigentum des Netzbetreibers befinden, müssen bei den zuständigen Netzbetreibern (Übertragungsnetzbetreiber, Stadtwerke, Wasserzweckverbände, private Eigentümer, ...) eingeholt werden.

Eventuell kann die Gemeinde über weitere Versorgungsträger Auskunft erteilen.

Die Einweisung erfolgte mittels Aushändigung von Plänen (mit Übergabedatum).

Die Weitergabe an Dritte ist nicht erlaubt!

Für die Lagerichtigkeit der in den ausgegebenen Plänen eingezeichneten Anlagen, Kabel, Rohrleitungen und Neben-/Hilfseinrichtungen, insbesondere für Maßangaben, übernimmt der Netzbetreiber keine Gewähr.

Bei Arbeiten im Gefährdungsbereich (Nieder- und Mittelspannung 2m, Hochspannung 6m) von Verteilungsanlagen ist der genaue Verlauf, insbesondere die Tiefe, durch Graben von Suchschlitzen in Handschachtung oder in leitungsschonender Arbeitstechnik, wie z.B. der Einsatz eines Saugbaggers, festzustellen.

Bei Unklarheiten ist in jedem Fall Kontakt mit dem zuständigen Kundencenter/Standort des Netzbetreibers aufzunehmen.

Außerdem sind die Informationen zu "Örtliche Einweisung / Ansprechpartner" (Seite 3), die "Besonderen Hinweise" (Seite 4), das "Merkblatt zum Schutz der Verteilungsanlagen" sowie die spartenspezifischen Verhaltensregeln besonders zu beachten.

Die übergebenen/empfangenen Pläne sind gut lesbar und entsprechen dem nachgefragten Gebiet.

Die übergebenen/empfangenen Pläne geben den Zustand zum Zeitpunkt der Auskunftserteilung wieder. Es ist darauf zu achten, dass zu Beginn der Bauarbeiten aktuelle Pläne vor Ort vorliegen.

Kontaktadresse / Meisterbereich	E.DIS Netz GmbH, Neubukow	+49 38822-52-222
		Telefon

Örtliche Einweisung / Ansprechpartner

☐ Örtliche Einweisung vor Baubeginn notwendig

Vorgehensweise bei einer örtlichen Einweisung:

Für die Vereinbarung des Einweisungstermins setzen Sie sich bitte mit dem zuständigen Ansprechpartner in Verbindung. Die Durchführung des Einweisungstermins muss auf diesem Formular durch die Unterschrift der E.DIS Netz GmbH und Ihrem Unternehmen bestätigt werden.

Die örtliche Einweisung ist für Sie kostenlos.

Termin durchgeführt am

Unterschrift EDIS Netz GmbH

Unterschrift Unternehmen

☐ Gesonderte Bestandsabfrage erforderlich

Im Bereich des Vorhabens befinden sich Telekommunikationsanlagen (Rohranlagen/ Kabel) in Planung/ im Bau/ in Betrieb. Diese Anlagen sind im Gesamtmedienplan aktuell nicht dargestellt. Es ist deshalb zwingend eine gesonderte Bestandsabfrage bei der e.discom Telekommunikation GmbH erforderlich. Bitte wenden Sie sich dazu unter Angabe der Auskunftsnnummer per e-mail an disposition@ediscom.net.

Für Rückfragen steht Ihnen gern zur Verfügung:

Standort Neubukow

Am Stellwerk 12

18233 Neubukow

E-Mail: EDI_Betrieb_Neubukow@e-dis.de

Stromversorgungsanlagen: +49 38294 75-221

Gasversorgungsanlagen: -

Telekommunikationsanlagen: +49 331 9080 3000

Hochspannungsanlagen: +49399828222123 +49396122912321

(wenn nicht erreichbar: bitte folgende Nummer kontaktieren: +49 3361 7332333)

Standort Upahl

An der Silberkuhle 5

23936 Upahl

E-Mail: EDI_Betrieb_Neubukow@e-dis.de

Stromversorgungsanlagen: +49 38822 52-222

Gasversorgungsanlagen: -

Telekommunikationsanlagen: +49 331 9080 3000

Hochspannungsanlagen: +49399828222123 +49396122912321

(wenn nicht erreichbar: bitte folgende Nummer kontaktieren: +49 3361 7332333)

Vor dem Beginn der Arbeiten, muss eine weitere Auskunft bei der E.DIS Netz GmbH eingeholt werden, falls irgendeine Ungewissheit hinsichtlich der Leitungsführung besteht oder die Arbeiten nicht umgehend ausgeführt werden. Übergebene Bestandspläne bzw. Kopien dieser sowie diese "Bestandsplan-Auskunft" müssen bei der bauausführenden Firma vor Ort vorliegen.

Weitere besondere Hinweise:



e.dis

Die Karte ist Eigentum der E.DIS Netz GmbH.
Sie ist nur für den internen Verwendungszweck zu nutzen
und muss datensicher entsorgt werden.
Nachdruck oder Vervielfältigung nur mit Genehmigung des Eigentümers.


1:500

Kartenname: Strom-NSP
Anfragenummer: 1515730-EDIS
Plannummer: 2
zuständig: MB Neubukow
Ausgabedatum: 14.07.2025

Ort/Ortsteil: Klütz, Stadt

Straße: Boltenhagener Straße 11a

Farblegende
■ Strom-HS
■ Strom-MS
■ Strom-NS
■ Fernmelde
■ Gas-HD
■ Gas-MD
■ Gas-ND
■ Straßenbel.

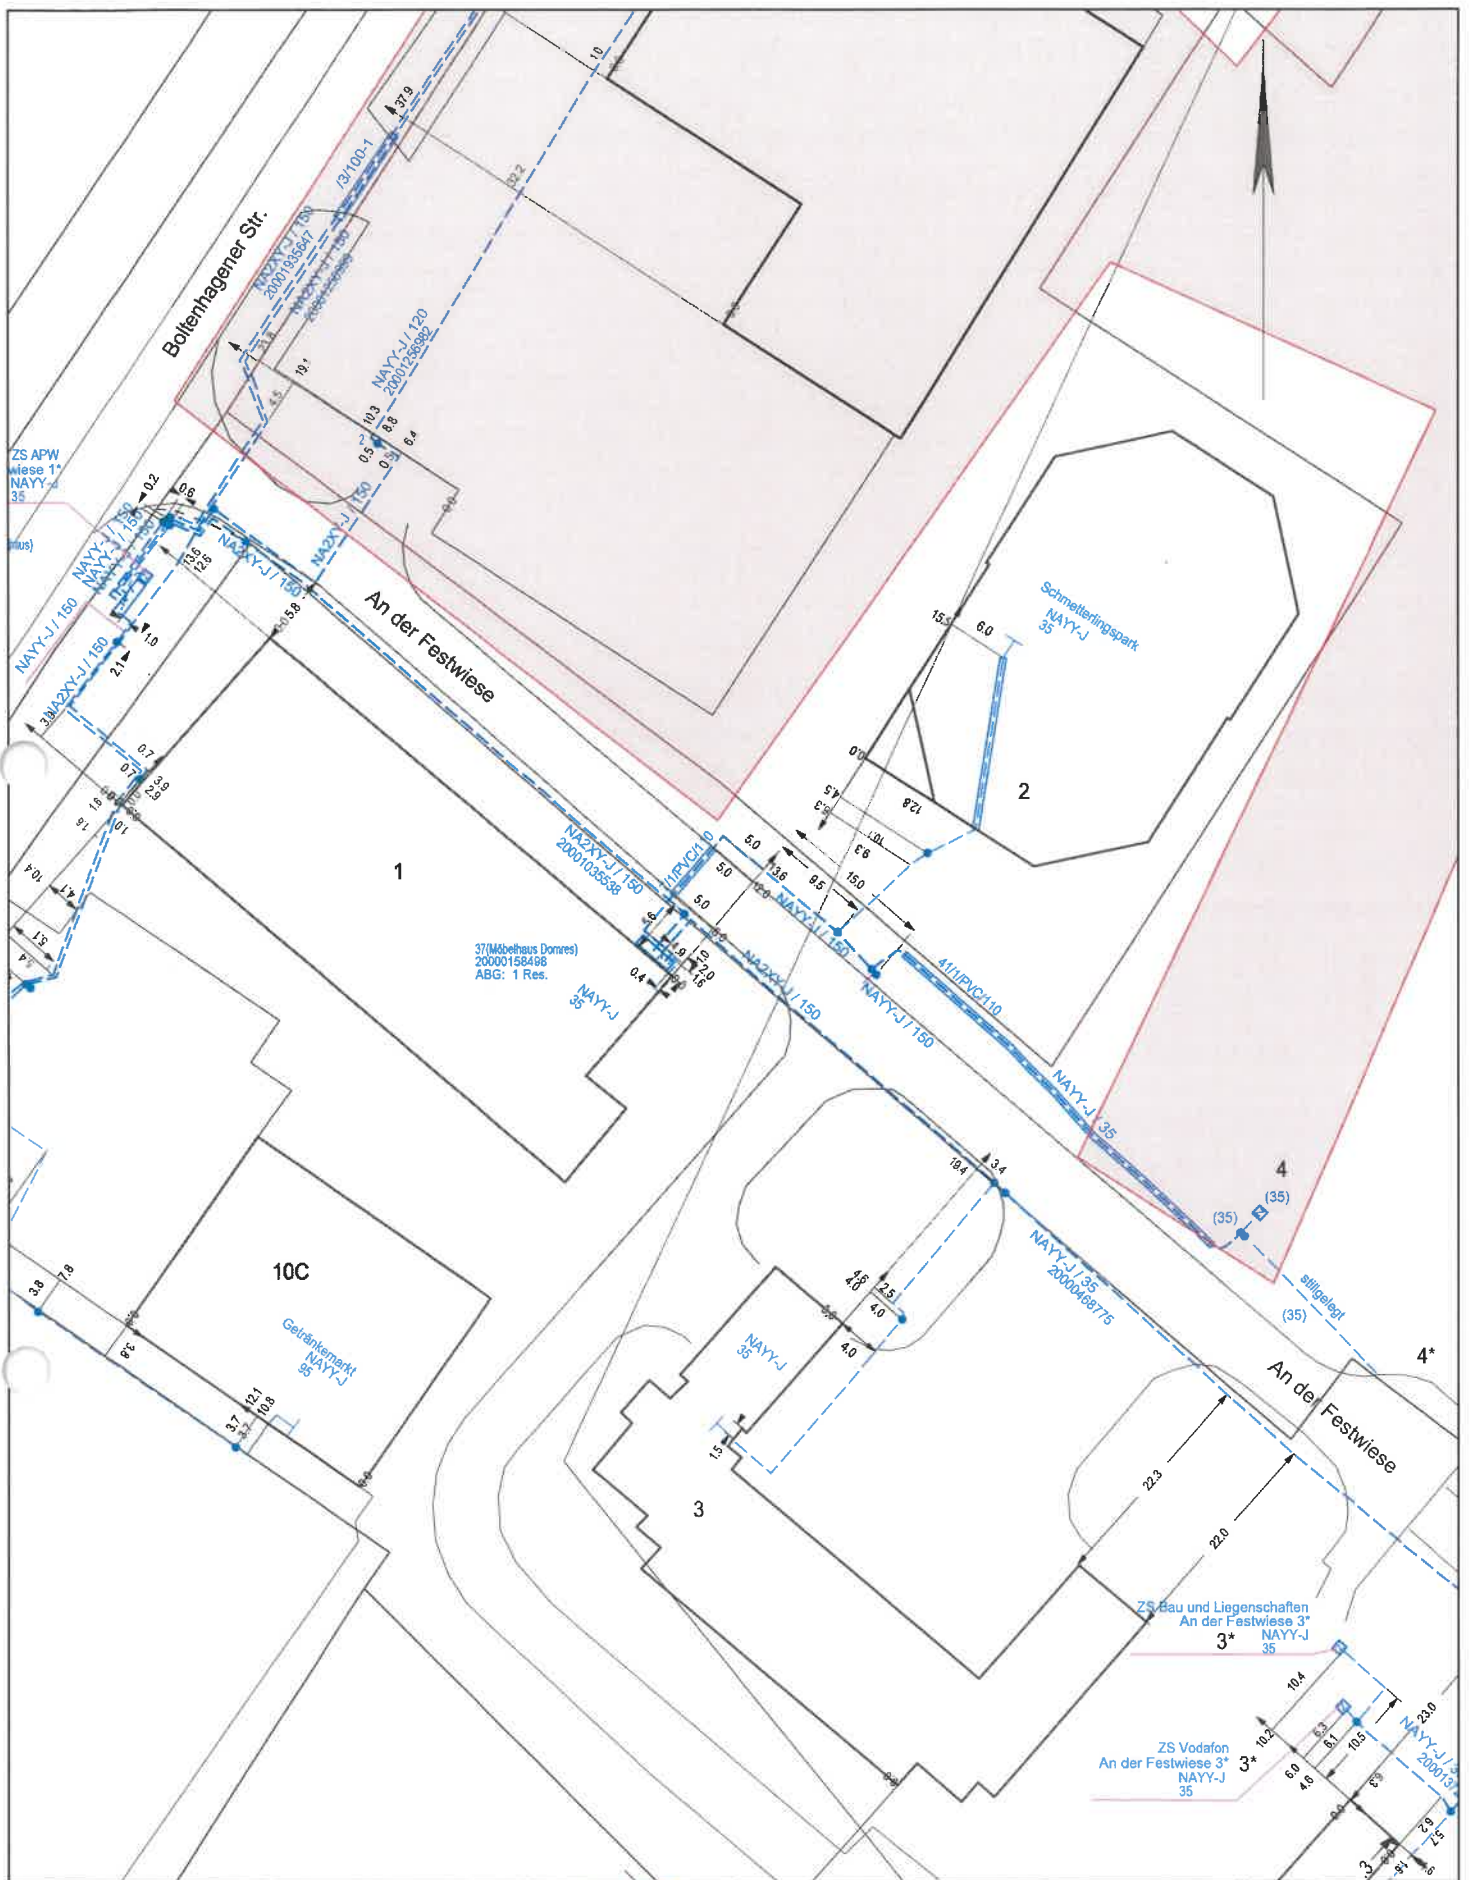

e.dis

Die Karte ist Eigentum der E.DIS Netz GmbH.
Sie ist nur für den internen Verwendungszweck zu nutzen
und muss datensicher entsorgt werden.
Nachdruck oder Vervielfältigung nur mit Genehmigung des Eigentümers.

1:500

Kartenname: Strom-NSP
Anfragenummer: 1515730-EDIS
Plannummer: 3
zuständig: MB Neubukow
Ausgabedatum: 14.07.2025

Ort/Ortsteil: Klütz, Stadt
Straße: Boltenhagener Straße 11a

Farblegende
 ■ Strom-HS
 ■ Strom-MS
 ■ Strom-NS
 ■ Fernmelde
 ■ Gas-HD
 ■ Gas-MD
 ■ Gas-ND
 ■ Straßenbel.



e.dis

Die Karte ist Eigentum der E.DIS Netz GmbH.
Sie ist nur für den internen Verwendungszweck zu nutzen
und muss datensicher entsorgt werden.
Nachdruck oder Vervielfältigung nur mit Genehmigung des Eigentümers.

1:500

Kartenname: Strom-NSP
Anfragenummer: 1515730-EDIS
Plannummer: 5
zuständig: MB Neubukow
Ausgabedatum: 14.07.2025

Ort/Ortsteil: Klütz, Stadt

Straße: Boltenhagener Straße 11a


Farblegende
■ Strom-HS
■ Strom-MS
■ Strom-NS
■ Fernmelde
■ Gas-HD
■ Gas-MD
■ Gas-ND
■ Straßenbel.



1:500

Farblegende

- Strom-HS
- Strom-MS
- Strom-NS
- Femmelde
- Gas-HD
- Gas-MD
- Gas-ND
- Straßenbel.

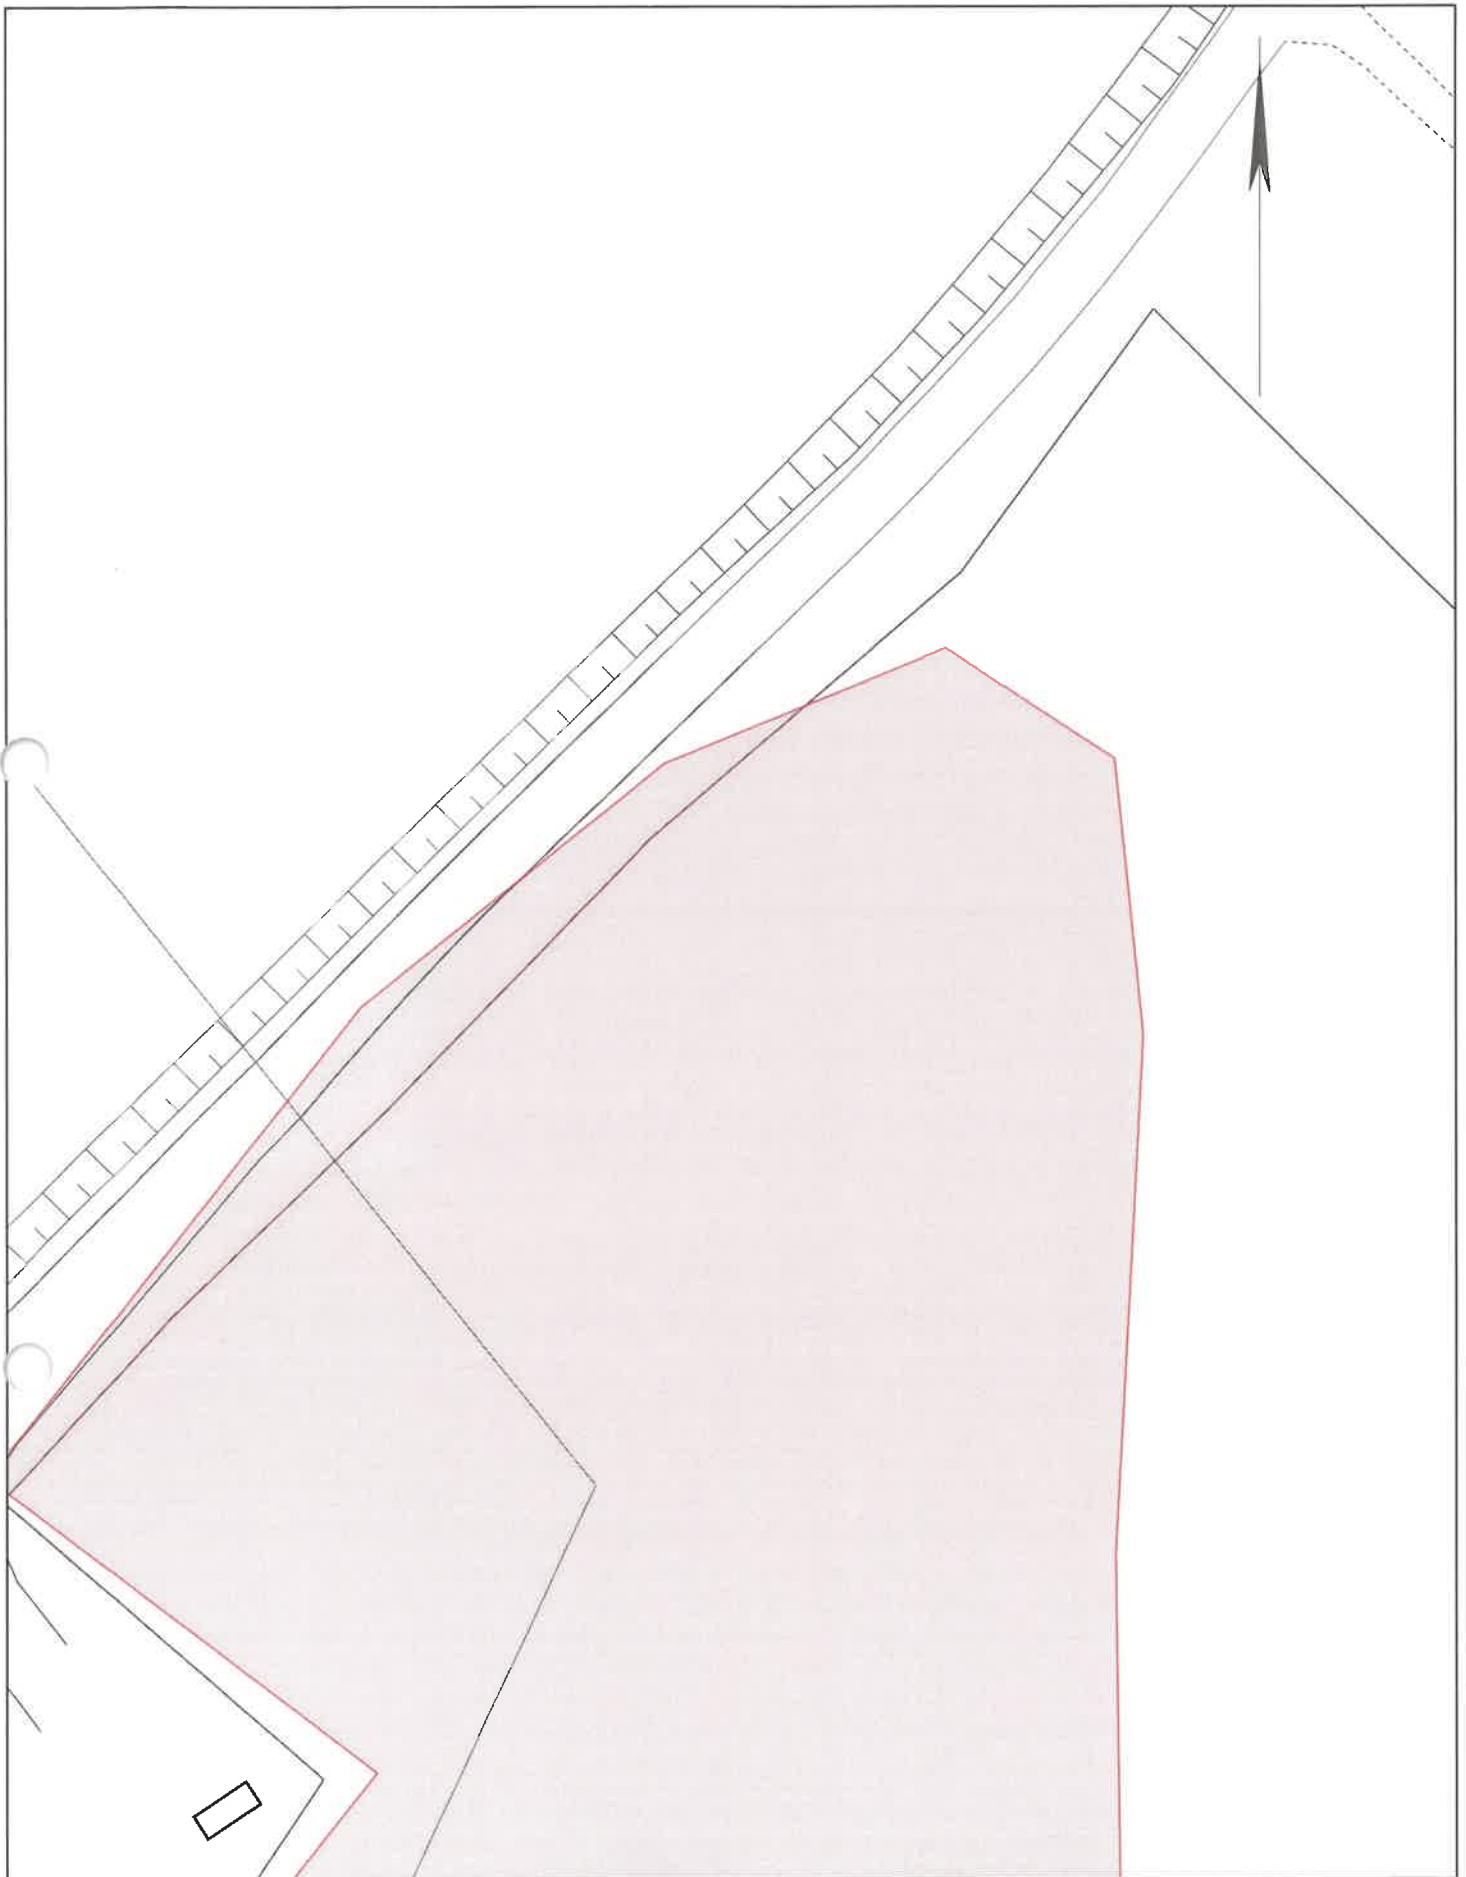

e.dis

Die Karte ist Eigentum der E.DIS Netz GmbH.
Sie ist nur für den internen Verwendungszweck zu nutzen
und muss datensicher entsorgt werden.
Nachdruck oder Vervielfältigung nur mit Genehmigung des Eigentümers.


1:500

Kartenname: Gesamtmedienplan
Anfragenummer: 1515730-EDIS
Plannummer: 4
zuständig: MB Neubukow
Ausgabedatum: 14.07.2025

Ort/Ortsteil: Klütz, Stadt

Straße: Boltenhagener Straße 11a

Farblegende
■ Strom-HS
■ Strom-MS
■ Strom-NS
■ Fernmelde
■ Gas-HD
■ Gas-MD
■ Gas-ND
■ Straßenbel.

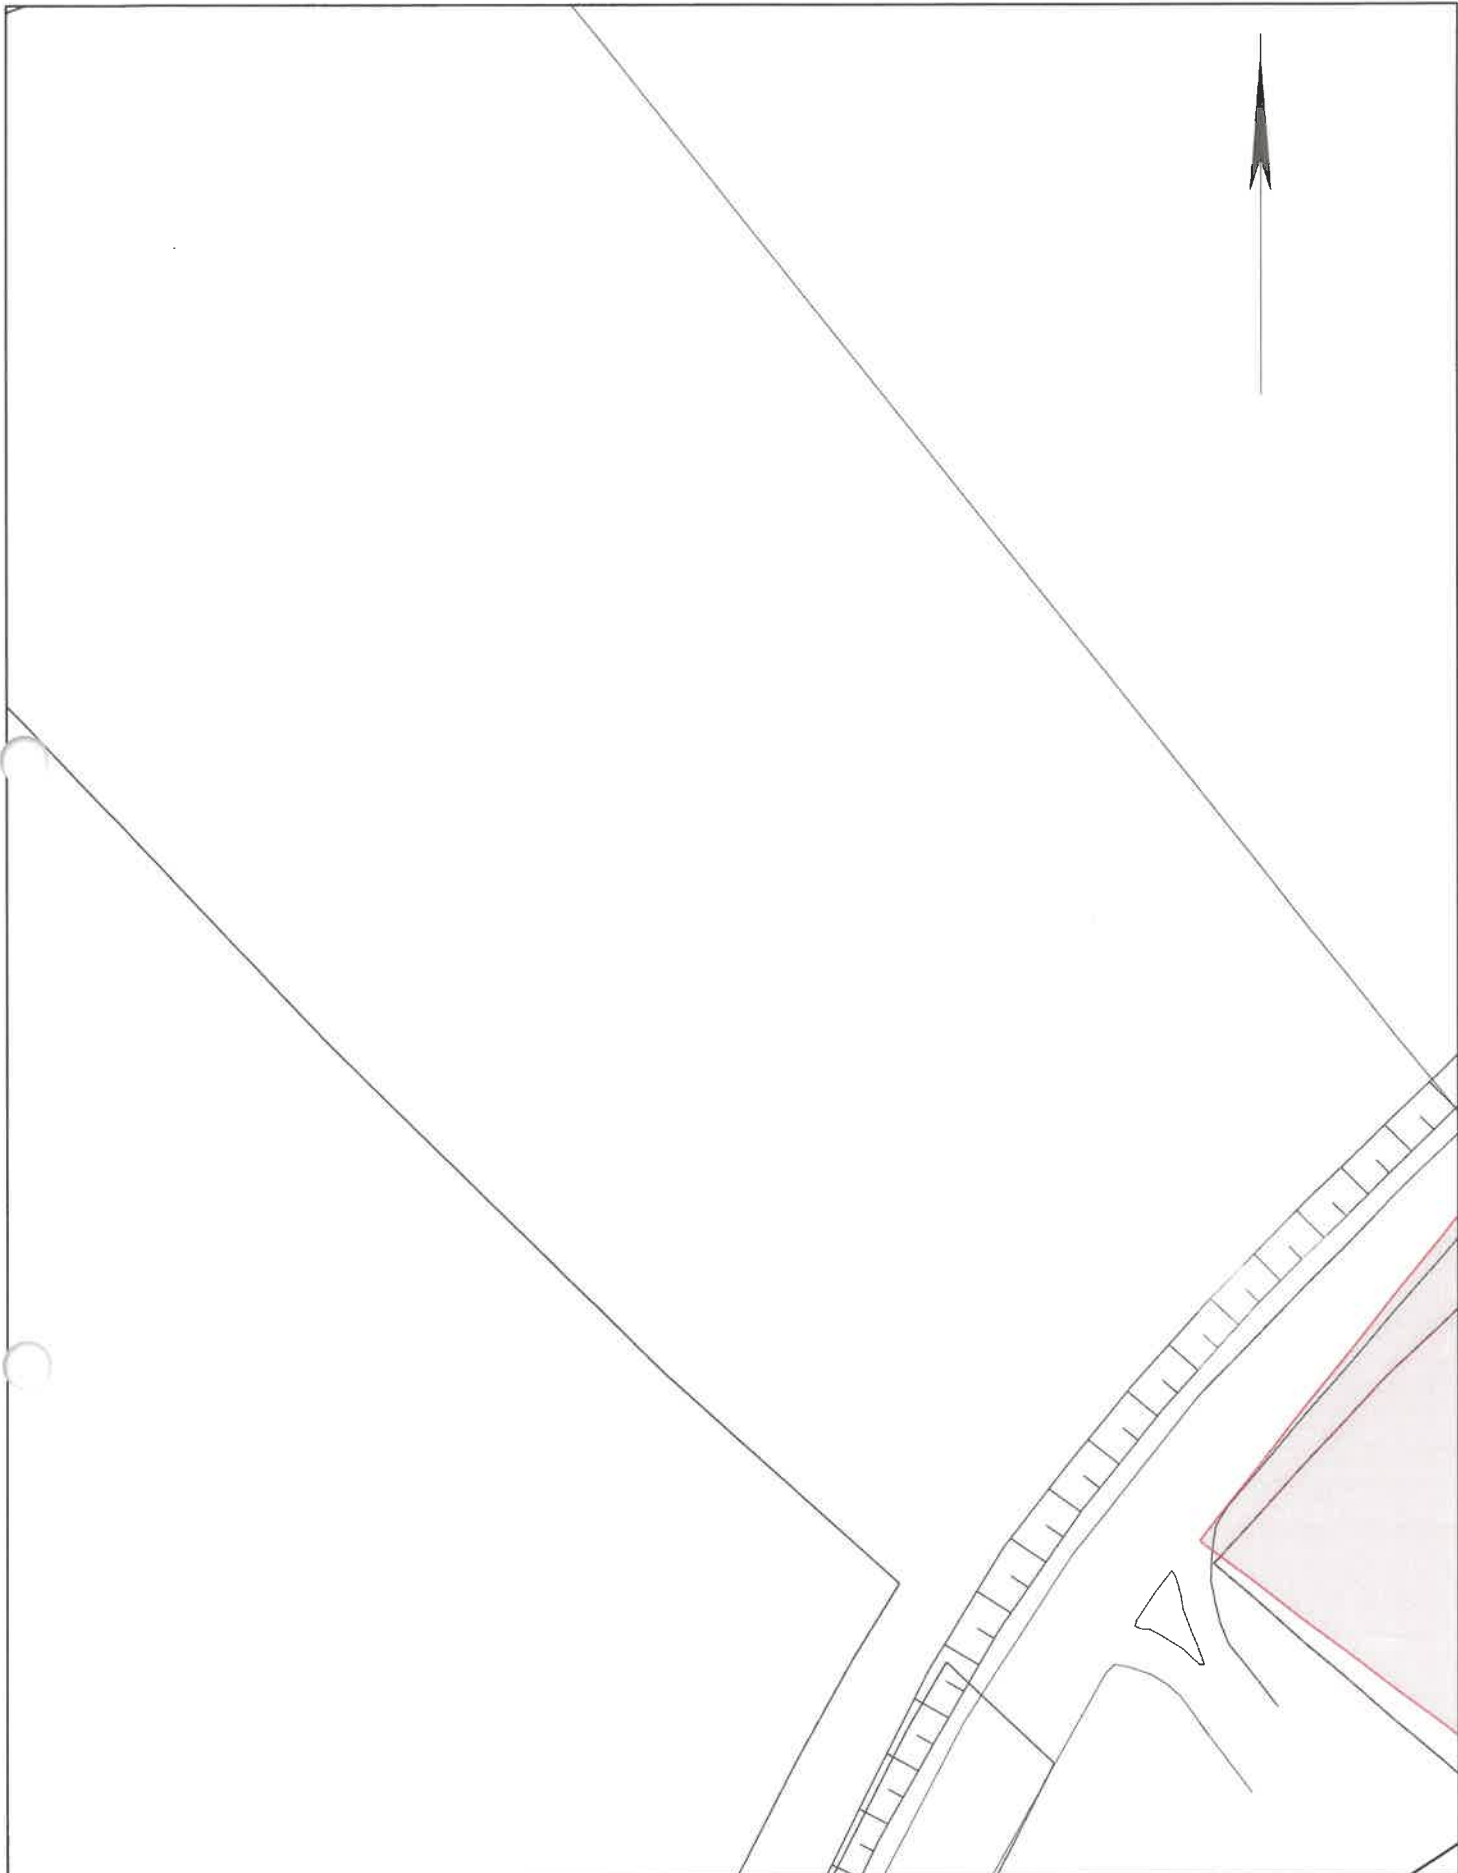

Die Karte ist Eigentum der E.DIS Netz GmbH.
Sie ist nur für den internen Verwendungszweck zu nutzen
und muss datensicher entsorgt werden.
Nachdruck oder Vervielfältigung nur mit Genehmigung des Eigentümers.

1:500

Kartenname: Gesamtmedienplan
Anfragenummer: 1515730-EDIS
Plannummer: 1
zuständig: MB Neubukow
Ausgabedatum: 14.07.2025

Ort/Ortsteil: Klütz, Stadt

Straße: Boltenhagener Straße 11a


- Farblegende**
- Strom-HS
 - Strom-MS
 - Strom-NS
 - Femmelde
 - Gas-HD
 - Gas-MD
 - Gas-ND
 - Straßenbel.



1:500

Farblegende

- Strom-HS
- Strom-MS
- Strom-NS
- Fernmelde
- Gas-HD
- Gas-MD
- Gas-ND
- Straßenbei.

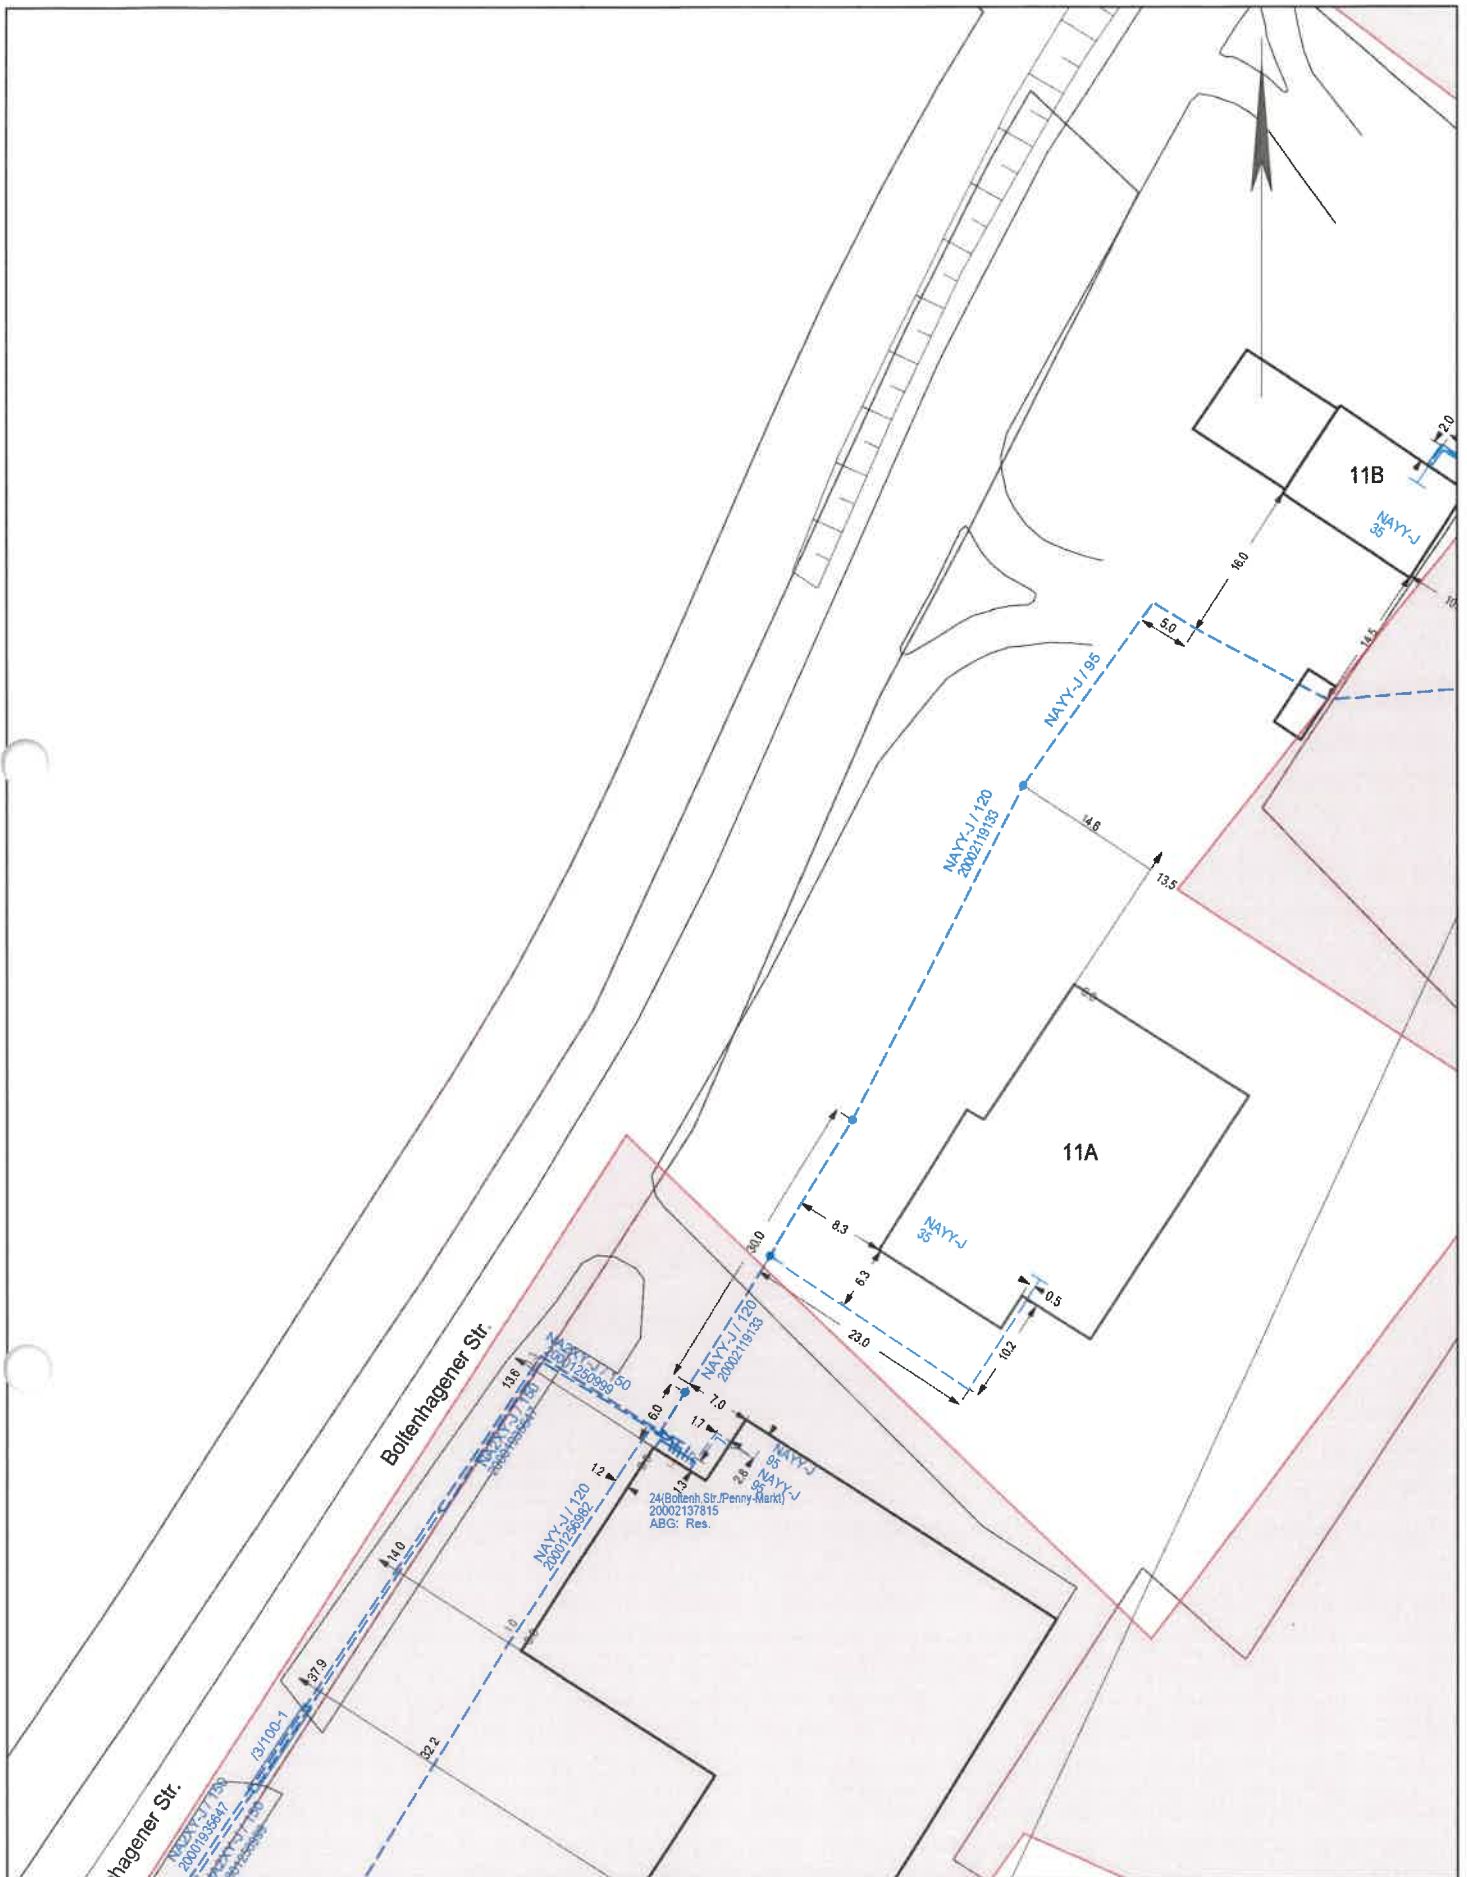

e.dis

Die Karte ist Eigentum der E.DIS Netz GmbH.
Sie ist nur für den internen Verwendungszweck zu nutzen
und muss datensicher entsorgt werden.
Nachdruck oder Vervielfältigung nur mit Genehmigung des Eigentümers.

1:500

Kartenname: Gesamtmedienplan
Anfragenummer: 1515730-EDIS
Plannummer: 2
zuständig: MB Neubukow
Ausgabedatum: 14.07.2025

Ort/Ortsteil: Klütz, Stadt
Straße: Boltenhagener Straße 11a

Farblegende
Strom-HS
Strom-MS
Strom-NS
Fernmelde
Gas-HD
Gas-MD
Gas-ND
Straßenbel.



Merkblatt zum Schutz der Verteilungsanlagen

1 Allgemeine Hinweise

Jahr für Jahr entstehen bei Erdarbeiten im Bereich von unterirdisch verlegten Verteilungsanlagen zahlreiche Schäden. Neben den erheblichen Sachschäden ist im Schadensfall eine Gefährdung von Personen nicht auszuschließen. Um dies zu vermeiden sind folgende Hinweise zu beachten:

- **Die für die Durchführung der Arbeiten bestehenden einschlägigen Vorschriften und Regeln werden durch diese Hinweise, die keinen Anspruch auf Vollständigkeit erhalten, nicht berührt.**
- **Überall in der Erde können Verteilungsanlagen liegen. Personen, die Verteilungsanlagen beschädigen, gefährden sich selbst und andere. Eine Beschädigung kann zur Unterbrechung der Versorgung führen. Deshalb: Vorsicht bei Erdarbeiten jeder Art!**
- Die Anwesenheit eines Beauftragten der E.DIS an der Aufgrabungsstelle entbindet das ausführende Unternehmen nicht von seinen Sorgfaltspflichten und von der Haftpflicht bei evtl. auftretenden Schäden.
- In der Nähe von Gebieten mit Kampfmitteln sind die hierfür geltenden Bestimmungen einzuhalten.
- Verteilungsanlagen werden nicht nur in öffentlichen Wegen, Straßen und Plätzen, sondern auch in privaten Grundstücken verlegt (z.B. Gärten, Felder, Wiesen, Wälder). Hierzu gehören z.B. Rohrleitungen, sonstige Betriebseinrichtungen, Hoch-, Mittel- und Niederspannungskabel, Armaturen, sonstige Einbauteile, Anlagen für den kathodischen Korrosionsschutz, Steuer- und Messkabel, Erdungsanlagen, Warnbänder u. a.
- Jeder Bauunternehmer hat bei Durchführung ihm übertragener Hoch- und Tiefbauarbeiten auf öffentlichem und privatem Grund mit dem Vorhandensein unterirdisch verlegter Ver- und Entsorgungsleitungen zu rechnen und seine Mitarbeiter und gegebenenfalls Subunternehmer zu unterweisen und zu überwachen. Die Erkundigungs- und Sicherungspflicht ergibt sich aus der DIN 18300 (VOB Teil C) Pkt. 3.1.3 und 3.1.5, dem DVGW-Arbeitsblatt GW 315 und den einschlägigen Unfallverhütungsvorschriften.
- Der Einsatz von Subunternehmern für die Tiefbauarbeiten setzt Übernahme und Einhaltung der

Verkehrssicherungspflicht voraus. Der Hauptunternehmer hat alle in einer eventuellen Einweisung gegebenen Informationen, übergebene Bestandspläne bzw. Kopien und die „Bestandsplan-Auskunft“ an die bauausführenden Firmen zu übergeben. Auch wenn das Tiefbauunternehmen für eigenes Verschulden gem. §§ 823, 31 BGB selbst haftet, bleibt der Hauptunternehmer für eventuell entstandene Leitungsschäden und deren Regulierung primär gegenüber E.DIS haftbar.

- Bei Beginn der Bauarbeiten müssen Leitungsauskünfte neuesten Standes vorliegen. Bei Abweichungen von der Bauplanung oder Erweiterung des Bauauftrages muss eine neue Leitungsauskunft eingeholt werden. Der Unternehmer hat sich vor Arbeitsaufnahme davon zu überzeugen, dass alle Planangaben eindeutig erkennbar sind und dass die Planauskunft tatsächlich mit der Anfrage übereinstimmt.
- Unsere Leitungstrassen und Erdungsanlagen sind bei den Bauarbeiten zu berücksichtigen und vor Beschädigung zu schützen. Bei Arbeiten in der Nähe von Kabeln sind insbesondere die Unfallverhütungsvorschriften DGUV Vorschrift 3 (Elektrische Anlagen und Betriebsmittel), DGUV Vorschrift 70 (ehemals BGV D 29), DGUV Vorschrift 38 (ehemals BGV C 22) und DGUV Regel 100-500 (ehemals BGR 500 Kap.2.12 -Erdbaumaschinen) zu beachten. Die jeweils gültigen gesetzlichen Vorschriften (z.B. Landesbauordnung, Baugesetzbuch) sind zu beachten. In Leitungsnähe sind Erdarbeiten unbedingt mit Hand und mit äußerster Vorsicht auszuführen. Die in den Plänen enthaltenen Eintragungen hinsichtlich der Leitungslage sind unverbindlich. Die genaue Lage der Leitungen ist gegebenenfalls durch Kabelortung oder Quergrabungen in Handschachtung festzustellen. Das Abgreifen (Ausmessen) von Maßen aus der Leitungsdokumentation ist nicht zulässig. Leitungsverdrängungen von Parallelkabel (u. a. in Mehrspartenplänen) können zusätzliche Verfälschungen der Leitungslagen in der Dokumentation darstellen.

- Bagger oder sonstige maschinelle Aufgrabungsgeräte sowie spitze Geräte (Dorne, Schnurpfähle) dürfen im Gefährdungsbereich der Verteilungsanlagen nur dann eingesetzt werden, wenn deren genaue Lage bekannt und eine Beschädigung ausgeschlossen ist. Dies gilt insbesondere auch für den Einsatz von grabenlosen Verlegeverfahren (z.B. Bodenraketen).
- Werden Verteilungsanlagen oder Warnbänder an Stellen, die in keinen Plan eingezeichnet sind, angetroffen, so ist der Betreiber der Verteilungsanlage unverzüglich zu ermitteln und zu verständigen. Die Arbeiten sind in diesem Bereich zu unterbrechen, bis mit dem Zuständigen Einvernehmen über das weitere Vorgehen erzielt wurde.

2 Verhaltensregeln bei Freileitungen

- Achtung: Wer Freileitungen – gleichgültig mit welchen Gegenständen – **berührt**, befindet sich in **akuter Lebensgefahr**. Eine Annäherung an die Leitung innerhalb des Schutzbereiches kommt wegen eines Überschlages einer Berührung gleich.
- Vor Beginn der Arbeiten sind alle beteiligten Personen über die Gefahren bei Arbeiten in der Nähe bzw. unter Freileitungen zu unterweisen.
- Bei Verwendung von Baugeräten, wie Bagger, Krane, Kipper-Lastwagen, Leitern, Bauaufzügen, Baugerüsten usw. sowie Transport und Lagerung von Baumaterialien sind folgende Schutzabstände lt. DGUV Vorschrift 3 von spannungsführenden Leitungen einzuhalten:

Bei Freileitungen mit

Spannungen	Schutzabstände
Bis 1000 Volt (Niederspannung)	1 m nach allen Seiten
über 1 kV bis 110 kV	3 m nach allen Seiten
unbekannt	5 m nach allen Seiten

- Im Zweifelsfalle erteilt der zuständige Standort der E.DIS über die Höhe der Spannung einer Freileitung sowie über den erforderlichen Schutzabstand Auskunft. Neben der ergonomischen Komponente ist auch ein technisches Versagen von Geräten und Betriebsmitteln für die Einhaltung der Abstände zu berücksichtigen.
- Die einzuhaltenden Schutzabstände beziehen sich auf die tatsächliche Lage der Leiterseile. Daher ist das mögliche seitliche Ausschlagen der Leiterseile bei Wind zusätzlich zu beachten. Ebenso ist zu berücksichtigen, dass sich der Durchhang der Leiterseile witterungs- und belastungsabhängig erheblich ändern kann. Innerhalb des Spannungsfeldes ist sicherzustellen, dass durch Aufschüttungen etc. der Mindestabstand von 6 m zwischen Leiter und Erdoberfläche eingehalten wird. Bei der Ermittlung des Abstandes sind der größte Durchhang und die Windlast unter Anwendung der DIN EN 50341 bzw. die DIN EN 50423 zu berücksichtigen. Bei Unsicherheiten bezüglich Durchhangs- und Abstandsermittlung ist im zuständigen Standort der E.DIS Auskunft einzuholen.

- Bei einer unumgänglichen Annäherung an die Schutzabstände sind wahlweise folgende Maßnahmen zu treffen, damit die genannten Abstände mit Sicherheit nicht unterschritten werden:

- Aufstellen von Warnposten, welche die Bewegung der Geräte überwachen und die Verantwortung für die Sicherheit übernehmen.
 - Aufstellen von Sperrschranken, welche den Schutzabstand absichern.
 - Umgeben der Freileitung mit einem Schutzgerüst (nur bei abgeschalteter Leitung und unter Aufsicht eines Mitarbeiters der E.DIS).
 - Wenn obige Maßnahmen nicht durchgeführt werden können, muss in Verbindung mit einem Mitarbeiter des zuständigen Standortes der E.DIS eine andere Lösung gefunden werden, wie z. B. bei kreuzenden Fahrwegen das Aufstellen einer **Höhenbegrenzung** vor und hinter der Freileitung.
 - Sollten Schutzabstände oder obige Maßnahmen nicht eingehalten werden können, so muss die betreffende Anlage bzw. Leitung freigeschaltet werden. Hierfür sind rechtzeitige Informationen und Abstimmungen mit dem zuständigen Standort der E.DIS durchzuführen.
 - Bitte setzen Sie sich zur Abstimmung der weiteren Verfahrensweise mit dem zuständigen Standort der E.DIS in Verbindung:
 - **wenn Masterder** (z. B. verzinktes Bandeisen) beschädigt werden.
 - **zu eventuellen Möglichkeiten der Freischaltung, Umsetzung bzw. Isolierung von Freileitungen.**
 - wenn trotz aller Sorgfalt eine Freileitungsanlage beschädigt wird, um weitere Schäden und Gefahren abzuwenden. Die Gefahrenstelle ist zu sichern und die Arbeiten sind bis zum Eintreffen des Mitarbeiters der E.DIS einzustellen.
- Wir machen ausdrücklich darauf aufmerksam, dass eine beschädigte Freileitung vor „Freigabe“ durch unseren Mitarbeiter auf keinen Fall berührt werden darf, da hier **Lebensgefahr** besteht.

3 Verhaltensregeln bei Kabeln

- Die Verlegetiefe von Verteilungsanlagen beträgt zwar in der Regel 60 – 150 cm, abweichende Tiefen sind jedoch aus den verschiedensten Gründen möglich (selbst 10 – 20 cm), aber auch größere Tiefen sind aus verschiedensten Gründen, wie z.B. Niveauänderungen, möglich.
- Kabel sind bei Legung mit sogenannten Kabelsteinen, Ton- bzw. Kunststoffhauben oder Schutzrohren abgedeckt und/oder durch Trassen- oder Kunststoffbänder gekennzeichnet oder liegen frei im Erdreich. Bei Arbeiten im Erdreich darf nicht auf das Vorhandensein derartiger Schutz-/Warnmaßnahmen vertraut werden, da diese z. B. durch Baumaßnahmen nachträglich entfernt sein können. Diese können die Kabel auch nicht gegen mechanische Beschädigungen schützen, sondern lediglich auf das Vorhandensein von Energieanlagen aufmerksam machen (Warnschutz!). Für den Fall abweichender Legetiefen oder Leitungsverläufen kann ein Mitverschulden der E.DIS bei Leitungsbeschädigungen nicht begründet werden.
- Kabel können sowohl mit rotem bzw. schwarzem Kunststoffmantel als auch mit Jute/Metall-Außenmantel angetroffen werden. In den Plänen werden grundsätzlich alle Verteilungsanlagen als System dargestellt, das heißt, ein Kabelsystem kann im Erdreich als 3 x Einleiterkabel bzw. 1 x Mehrleiterkabel vorkommen. Werden in der Nähe von Verteilungsanlagen Erdungsleitungen (meist verzinkte Bänderisen oder Kupferseile) freigelegt, dürfen diese nicht unterbrochen werden, da sie Schutzfunktionen erfüllen. Wir weisen darauf hin, dass auch Kabel anderer Versorgungsträger bzw. stillgelegte Kabel angetroffen werden können.
- Baumaschinen sind bis zu einer Annäherung an die Trasse einzusetzen, die mit Sicherheit eine Gefährdung der Verteilungsanlagen ausschließt. Erforderlichenfalls sind besondere Sicherheitsvorkehrungen zu treffen. Diese sind, ebenso wie Rohrvortriebs-, Bohr- und Sprengarbeiten, das Einschlagen (Rammen) von Pfählen, Bohlen und Spundwänden, das Einspülen von Filtern für Grundwasserabsenkungen, der Einsatz von Durchörterungsgeräten u. ä. mit der E.DIS abzustimmen. Im Bereich von Kabelanlagen dürfen Pfähle, Dorne oder andere spitze Gegenstände nicht in den Erdboden getrieben werden. Werden Warnbänder, Schutzrohre, Kabelabdecksteine, Erdungsanlagen oder Kabel angetroffen, so ist die Arbeit mit besonderer Vorsicht (ggf. Handschachtung) fortzusetzen. Freigelegte Kabel müssen beim Verfüllen wieder ordnungsgemäß abgedeckt, verdichtet und mit Kabelwarnband (20 cm über Kabelscheitel) versehen werden. Erst ab einer Überdeckung von 40 cm (30 cm nach ATV DIN 18300) ist eine lagenweise, maschinelle Verdichtung zulässig.
- Lageänderungen und/oder das Verfüllen von freigelegten Verteilungsanlagen dürfen vom ausführenden Unternehmen nicht selbstständig, sondern nur in Abstimmung mit E.DIS vorgenommen werden.
- Schachtdeckel müssen stets zugänglich bleiben. Hinweisschilder oder andere Markierungen dürfen ohne Zustimmung nicht verdeckt oder entfernt werden.
- Wenn unzulässige Näherungen von Kabeln zu Gasverteilungsleitungen festgestellt werden, ist E.DIS zu informieren. (Sicherheitsbereich: 10 cm (MS-Kabel 20 cm) bei Kreuzungen, 20 cm (MS-Kabel 40 cm) bei Parallelverlegung. Für lichte Mindestabstände von Kabeln zu Gasverteilungsanlagen gelten die Werte im Merkblatt „Verhaltensregeln bei Gasanlagen“.
- Bitte setzen Sie sich zur Abstimmung der weiteren Vorgehensweise mit dem zuständigen Kundencenter/Standort der E.DIS in Verbindung:
 - bevor mit den Arbeiten begonnen wird. Unsere Verteilungsnetze sind ständigen Veränderungen unterworfen. Aus diesem Grund haben die anliegenden Pläne eine begrenzte Gültigkeitsdauer. Der zuständige Standort nimmt gegebenenfalls eine örtliche Einweisung vor. Es werden Aufträge zur Kabelortung und Kabelfeststellung ggf. Schalthandlungen abgestimmt.
 - wenn es, bedingt durch Ihre Baumaßnahmen bzw. Planungen, zur Überbauung unserer Kabel, zur Veränderung der Legetiefe bzw. zur Behinderung Ihrer Baumaßnahme durch unsere Verteilungsanlagen kommt. Beantragen Sie bitte die Umlegung unserer Verteilungsanlagen bzw. die Legung dieser im Schutzrohr durch E.DIS. E.DIS wird dann bei Erfordernis dem Antragsteller auf Grundlage des Antrages ein Angebot für die Umlegung unterbreiten und dafür sorgen, dass die notwendigen Maßnahmen gefahrlos und entsprechend geltenden Richtlinien durchgeführt werden. Ggf. sind für Planungszwecke Quergrabungen in Handschachtung durchzuführen.
 - wenn durch den Bauausführenden Kabel in einer Baugrube freigelegt werden. E.DIS wird eventuell durch Beistellen eines erfahrenen Mitarbeiters dafür Sorge tragen, dass diese Arbeiten gefahrlos und sachlich richtig durchgeführt werden.
 - wenn eingetragene Leitungslagen nicht aufgefunden werden. Es kann nicht automatisch von dem Nichtvorhandensein dieser Leitungen ausgegangen werden.
 - wenn in der Nähe von Verteilungsanlagen Schutzrohre und Erdungsanlagen angetroffen werden, die nicht in den Bestandsplan-Ausschnitten enthalten sind.
- Wenn trotz aller Sorgfalt Kabel oder Schutzrohre beschädigt (auch (leichte) Beschädigungen, die nicht zur unmittelbaren Zerstörung des Kabels führen, wie z.B. leichte Pickhiebe) werden, dann gilt zur Abwendung weiterer Schäden und Gefahr:
 - Die Bauarbeiten sind sofort einzustellen, der Gefährdungsbereich ist sicher zu verlassen. Die Schadenstelle ist außerhalb des Schutzbereiches gegen Betreten zu sichern.
 - Es besteht Lebensgefahr für alle Personen in der Umgebung der Schadenstelle. Es können noch lebensgefährliche Schrittspannungen auftreten.
 - Einem beteiligten Fahrzeug oder Gerät darf man sich auf keinen Fall nähern, auch wenn die Spannung abgeschaltet zu sein scheint.

- Fahrzeugführer dürfen den Fahrzeugstand nicht verlassen, sondern sollten versuchen durch Schwenken des Auslegers das Kabel oder durch Wegfahren des Fahrzeuges, den Kontakt zum Kabel zu unterbrechen, um so aus dem Gefahrenbereich zu gelangen. Sich nähernde Personen sind zu warnen.
- Unverzüglich Störungsnummer „Strom“ anrufen.
- Wir machen ausdrücklich darauf aufmerksam, dass ein beschädigtes Kabel vor „Freigabe“ durch unseren Mitarbeiter auf keinen Fall berührt werden darf, da hier Lebensgefahr besteht.

4 Verhaltensregeln bei Gasanlagen

- Beschädigungen (auch ohne Gasaustritt z. B. Deformierung oder Beschädigung der Umhüllung) von Verteilungsanlagen sind sofort und unmittelbar an die o. g. Entstörungsnummer zu melden.
- Ist die Rohrumhüllung beschädigt worden, so darf die Verfüllung erst nach Instandsetzung und mit Zustimmung der E.DIS erfolgen.
- Im Netz eingebaute Armaturen dürfen nur vom Fachpersonal der E.DIS oder auf dessen ausdrückliche Anweisung bedient werden!
- Die Anwesenheit eines Beauftragten der E.DIS an der Aufgrabungsstelle entbindet das ausführende Unternehmen nicht von seinen Sorgfaltspflichten und von der Haftpflicht bei evtl. auftretenden Schäden.
- In Leitungsnähe sind Erdarbeiten generell nur von Hand oder Saugbagger und mit äußerster Vorsicht auszuführen.
- Lageänderungen und/oder ggf. das Verfüllen von freigelegten Verteilungsanlagen dürfen vom ausführenden Unternehmen nicht selbstständig, sondern nur in Abstimmung mit der E.DIS vorgenommen werden und nur nach dessen Anweisung erfolgen.
- Werden Warnbänder, Schutzrohre, Kabel oder Gasleitungen angetroffen, so ist die Arbeit mit besonderer Vorsicht (Handsichtung) fortzusetzen. Freigelegte Gasleitungen müssen beim Verfüllen wieder ordnungsgemäß abgedeckt, verdichtet und mit Gaswarnband (30 cm über der Gasleitung) versehen werden. Erst ab einer Überdeckung von 40 ist eine lagenweise, maschinelle Verdichtung zulässig.
- Straßenkappen müssen stets zugänglich bleiben. Hinweisschilder oder andere Markierungen dürfen ohne Zustimmung nicht verdeckt oder entfernt werden.
- Bei Anwendung grabenloser Verfahren im Bereich von Gasleitungen gelten die unten aufgeführten Mindestabstände. Die grabenlosen Verfahren sind im Vorfeld E.DIS anzuzeigen und mit ihm abzustimmen. Erforderlichenfalls wird E.DIS die Abstände erweitern und die Herstellung von zusätzlichen Suchschachtungen im gefährdeten Bereich bzw. die Freilegung der Kreuzung der Gasleitung als Auflage erteilen. Im Bereich von Gasleitungen sind grabenlose Verlegungsverfahren nur zulässig, die eine genaue Position des Vortriebs unter Beachtung der Sicherheitsabstände gewährleisten. Zur Sicherstellung der Lage der eingezogenen Leitung sind durch den Bauherrn

ggf. auch Maßnahmen erhöhten Aufwandes durchzuführen.

- Kreuzungen von Gasleitungen sind grundsätzlich rechtwinklig und als Unterkreuzung auszuführen. Bei Vorhandensein eines Schutzstreifens sind Knickpunkte außerhalb davon anzuordnen.
- Werden Gasleitungen gekreuzt, die im Bohrverfahren errichtet worden sind, sind grundsätzlich Suchschachtungen zur Freilegung des Bohranfangs und des Bohrendes durchzuführen.
- Bei Kreuzung von Gasleitungen mit einer Baustraße für Schwerlastverkehr (≥ 40 t), für das Kreuzen der Gasleitung durch Land- und Fortwirtschaftsfahrzeuge (≥ 40 t) sowie Aufstellung von Kränen auf Gasleitungen sind bei E.DIS die Sicherheitsmaßnahmen im Einzelfall abzufragen.
- Vor Ramm- und Bohrarbeiten ist die genaue Lage der Gasleitung durch Ortung und/oder Suchschachtung festzustellen. Der Abstand richtet sich nach der Intensität der übertragenen Schwingungen und wird von E.DIS individuell festgelegt. Kann die genaue Lage der Gasleitung nicht festgestellt werden (z. B. bei gesteuerten Bohrungen $> 2,0$ m Tiefe), so ist von der Achse der Gasleitung (Lageplan) zur Außenwand der Spundung allseitig ein Mindestabstand von 3,00 m einzuhalten.
- Eine Überbauung von Gasleitungen oder die Überpflanzung mit Bäumen oder tiefwurzelnden Gehölzen ist nicht zulässig. Um den kathodischen Korrosionsschutz von Leitungen nicht zu gefährden, dürfen keine elektrisch leitenden Verbindungen zu metallischen Gasrohrleitungen hergestellt werden. Außerdem sind in der Örtlichkeit vorgefundene Messsäulen durch ein Erdkabel mit der Stahlleitung, dem Mantelrohr sowie dem Steuerkabel verbunden. Bei Kreuzungen bzw. Parallelverlegungen sind Beeinflussungen auszuschließen.
- Bei der Verfüllung des Rohrgrabens sind freigelegte Gasverteilungsanlagen mind. 0,10 m allseitig mit steinfreiem neutralem Boden (Rundkorn 0 – 2 mm) zu umhüllen. Die Weiterverdichtung hat lagenweise zu erfolgen. Zur weiteren Verfüllung dürfen keine größeren Steine (Körnung > 100 mm), kein schwerentfernbares Material und kein Bauschutt verwendet werden.

Sicherheitsabstände, Schutzstreifen und Schutzmaßnahmen

Folgende lichte Mindestabstände von Ver- und Entsorgungsleitungen zu Gasverteilungsanlagen (einschließlich Zubehör z.B. KKS- und Fernmeldekabel) der E.DIS sind einzuhalten.

Gasleitung	Abstand bei offener Parallelverlegung	Abstand bei geschlossener Parallelverlegung	Abstand bei offener Kreuzung	Abstand bei geschlossener Kreuzung
Gasleitung ≤ 5 bar zu Kabel bis 1kV	0,20 m	1,00 m	0,10 m	1,00 m
Gasleitung ≤ 5 bar zu Kabel 1kV – 30kV	0,40 m	1,00 m	0,20 m	1,00 m
Gasleitung > 5 bar	0,40 m	1,00 m	0,20 m	1,00 m
Gasleitung aus Stahl > 16 bar außerhalb öffentlicher Verkehrsflächen*				
• Leitung bis DN 150	1,00 m	1,00 m	0,50 m	1,00 m
• Leitung über DN 150 bis DN 400	1,50 m	1,50 m	0,50 m	1,00 m
• Leitung über DN 400 bis DN 600	2,00 m	2,00 m	0,50 m	1,00 m
• Leitung über DN 600 bis DN 900	3,00 m	3,00 m	0,50 m	1,00 m
• Leitung über DN 900	3,50 m	3,50 m	0,50 m	1,00 m

* Bei parallel verlegten Gasleitungen unterschiedlicher Durchmesser gilt für die Abstandsvorgabe stets der größere Durchmesser

Für HS-Kabel gelten gesonderte Mindestabstände zu Gasleitungen aller Materialien und Druckstufen:

HS-Kabel	Abstand bei offener Parallelverlegung	Abstand bei geschlossener Parallelverlegung	Abstand bei offener Kreuzung	Abstand bei geschlossener Kreuzung
< 110 kV	2,00 m	2,00 m	0,50 m	1,00 m
> / = 110 kV	5,00 m	5,00 m	1,00 m*	2,00 m
> / = 380 kV	10,00 m	10,00 m	1,00 m*	2,00 m

* mit thermisch isolierenden Zwischenlagen

Des Weiteren gilt, dass sich die Schutzstreifen der HS-Kabel und die Schutzstreifen der Gasleitung nur berühren dürfen (keine Überlappung).

Für HS-Freileitungsanlagen (Leitungen, Maste, Erder etc.) gelten bei E.DIS folgende Mindestabstände zu Gasleitungen, oberirdischen Gasanlagen (Stationen) sowie Absperr- und Ausblasearmaturen.

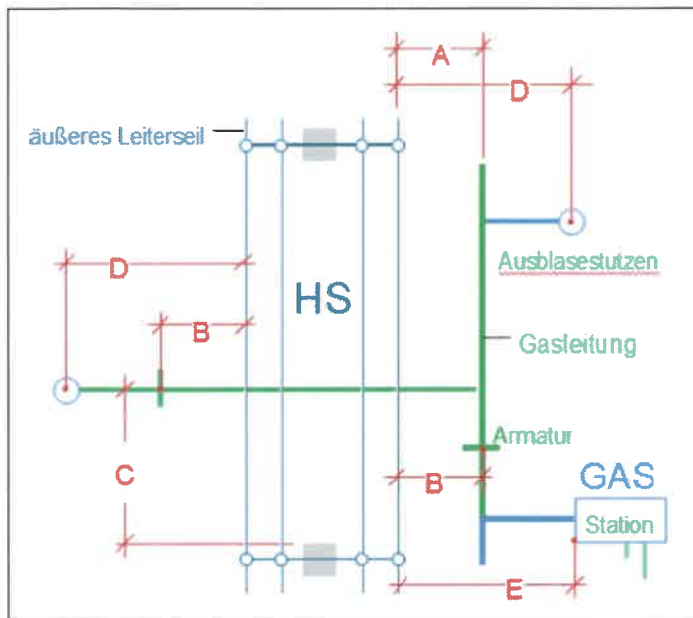


Bild 1

Tabelle 1

		Mindestabstände (m)	
		< 110 kV	≥ 110 kV
A	Rohrachse – Leiterseil ¹	10	10
B	Armatur – Leiterseil ¹	10	10
C	Rohrachse – Mast ²	20	20
D	Ausblasestutzen – Leiterseil ¹	35	35
E	Station – Leiterseil ¹	35	55

¹ vertikale Projektion

² Kreuzung / Querung der Freileitung stets senkrecht zur Freileitungsstrasse

Kathodische Korrosionsschutzanlagen müssen sich außerhalb der Beeinflussung von Hochspannungsfreileitungen (einschließlich Fahr- und Speiseleitung) befinden. Fremdstromanoden müssen bei Freileitungsmasten mit Erdseil mindestens 30 m vom Mastfuß und dessen Erdern entfernt sein.

Zwischen Gebäuden und oberirdischen Gasanlagen (Stationen) sowie Entspannungseinrichtungen der Gasversorgung sind folgende Mindestabstände zu beachten:

Tabelle 2

oberirdischen Gasanlagen (Station)	10,00 m
Entspannungseinrichtungen Leitung (Ausbläser)	20,00 m

Eine Bebauung näher als 20 m zu Gashochdruckleitungen größer 4 (5) bar bedarf der ausdrücklichen Genehmigung durch E.DIS, der individuelle Schutzmaßnahmen festlegt.

Zur Sicherung des Bestandes und Betriebes liegen Gasleitungen in einem Schutzstreifen. Die Außengrenzen des Schutzstreifens werden durch die Lage der Gasleitung bestimmt, deren Achse grundsätzlich unter der Mittellinie des Schutzstreifens liegt. Lageabweichungen können auftreten.

Tabelle 3

Gasleitung	Betriebsdruck (bar)	Schutzstreifen gesamt (m)
Nieder-, Mittel- und Hochdruck-Gasleitung	≤ 4 (5)	2
Hochdruck-Gasleitung	> 4(5) bis ≤ 16	4
Hochdruck-Gasleitung		
• ≤ DN 150		4
• > DN 150 bis DN 300	> 16	6
• > DN 300 bis DN 500		8
Hochdruck-Gasleitung (Baujahr vor 1990)	> 4(5)	8

Die Verlegung von unter- und oberirdischen Bauwerken und sonstigen Anlagen im Schutzstreifen einer Gasleitung > 16 bar wird von E.DIS nur im Ausnahmefall gestattet.

Voraussetzung dafür ist der Abschluss einer Interessensabgrenzungsvereinbarung.

Die Verlegung ist terrestrisch zu vermessen und an E.DIS im dxf-Format zu übergeben.

Die Kreuzung von Schutzstreifen einer Gasleitung > 16 bar durch Kabel oder Leitungen unterliegt folgenden Mindestanforderungen:

- Verlegung der Kabel oder Leitungen in einem Leerrohr, dessen Enden sich außerhalb des Schutzstreifens der Gasleitung befinden
- Kreuzung rechtwinklig zur Gasleitung
- dauerhafte und gut sichtbare Markierung der Kreuzung an beiden Enden des Leerrohres

Wichtige Hinweise zum Verhalten bei Beschädigungen an Gasverteilungsanlagen

Maßnahmen bei Gasaustritt im Freien:

Wenn eine Gasleitung so beschädigt worden ist, dass Gas austritt oder Undichtigkeiten zu befürchten sind, sind sofort folgende Vorkehrungen zur Verringerung von Gefahren zu treffen:

- Bei ausströmendem Gas besteht Brand- und Explosionsgefahr; Zündquellen (z. B. Funkenbildung) vermeiden, nicht rauchen, kein Feuer anzünden!
- Arbeiten im Bereich der Schadensstelle sofort einstellen, dazu gehört auch sofort alle Baumaschinen und Fahrzeugmotoren abzustellen!
- Keine Mobiltelefone im Gefahrenbereich verwenden!
- Keine elektrischen Verbindungen herstellen oder lösen!
- Markisen von Hand einrollen, Bewohner warnen und zum Verlassen des Gefahrenbereiches auffordern.
- Wenn möglich Kanalisation, Schächte, Telefonzellen und andere Hohlräume auf eingedrungenes Erdgas überprüfen.
- Gefahrenbereich räumen, weiträumig absichern und Zutritt unbefugter Personen verhindern!
- E.DIS unverzüglich benachrichtigen! (jeweilige Entstörungsnummer Gas)
- Erforderlichenfalls Polizei und/oder Feuerwehr benachrichtigen.
- Erste Hilfe leisten!
- Keine elektrischen Geräte, Schalter, Klingeln etc. betätigen!
- Fenster und Türen angrenzender Gebäude schließen, damit kein im Freien ausströmendes Gas eindringen kann!
- Weitere Maßnahmen mit E.DIS und den zuständigen Dienststellen abstimmen!
- Das Baustellenpersonal darf die Schadenstelle nur mit Zustimmung der E.DIS verlassen!

Maßnahmen: Gasaustritt im Gebäude

- Gleiche Verfahrensweise wie Gasaustritt im Freien.
- Lüftungsmaßnahmen durchführen!
- Absperrarmatur nur auf ausdrückliche Anweisung der E.DIS schließen!
- Mitbewohner durch Klopfen und lautes Rufen warnen (nicht klingeln oder telefonieren)!

Maßnahmen bei Gasbrand:

- Gleiche Vorgehensweise wie Gasaustritt
- Gasbrände nicht löschen (Vermeidung der Explosionsgefahr). Muss aus Gründen der Personenrettung doch ein Erdgasbrand gelöscht werden, sind Pulverlöscher der Brandklasse C zu verwenden.
- Ein Übergreifen der Flammen auf brennbare Materialien in der Umgebung verhindern.

Vorsicht bei Schäden an Biogasleitungen

- Gase aus der biologischen Erzeugung können neben Methan auch Kohlenstoffdioxid und Schwefelwasserstoff enthalten. Kohlenstoffdioxid kann den Sauerstoff in der Atemluft verdrängen, das Einatmen von Schwefelwasserstoff gefährdet die Gesundheit.

Strafrechtliche Konsequenzen und Schadenersatzansprüche

- Verstöße eines Unternehmens gegen die obliegende Erkundungs- und Sorgfaltspflicht führen im Schadensfall zu einer Schadenersatzverpflichtung nach § 823 BGB und können darüber hinaus auch mit strafrechtlichen Konsequenzen verbunden sein.
- Der Einsatz von Subunternehmern für die Tiefbauarbeiten setzt Übernahme und Einhaltung der Verkehrssicherungspflicht voraus. Der Hauptunternehmer hat alle in einer eventuellen Einweisung gegebenen Informationen, übergebene Bestandspläne bzw. Kopien und die „Bestandsplan-Auskunft“ an die bauausführenden Firmen zu übergeben. Auch wenn das Tiefbauunternehmen für eigenes Verschulden gem. §§ 823, 31 BGB selbst haftet, bleibt der Hauptunternehmer für eventuell entstandene Leitungsschäden und deren Regulierung primär gegenüber E.DIS haftbar.

5 Baumpflanzung/Bebauung im Bereich von Verteilungsanlagen

Von der Begrünung und Bepflanzung innerstädtischer Wege, Straßen und Plätze werden die unterirdischen Verteilungsanlagen und Freileitungen erfahrungsgemäß erheblich betroffen.

Verschiedene Interessen erfordern die gegenseitige Rücksichtnahme und ein rechtzeitiges Zusammenwirken aller Beteiligten bei der Planung und Durchführung von Bau- und Unterhaltungsmaßnahmen. In diesem Zusammenhang verweisen wir Sie auf die Hinweise „Baumstandorte und unterirdische Ver- und Entsorgungsanlagen“. Diese wurden vom Arbeitskreis „Baumpflanzungen im Bereich von Verteilungsanlagen“ im Arbeitsausschuss „Kommunaler Straßenbau“ der Forschungsgesellschaft für Straßen- und Verkehrswesen (FGSV) in Zusammenarbeit mit der DVGW der ATV-ad-hoc-Arbeitsgruppe „Baumstandorte“ im Fachausschuss 1.6 „Auszeichnungen und Ausführungen von Entwässerungsanlagen“ erarbeitet. Dies ist textgleich mit dem DVGW-Merkblatt GW 125 „Bäume, unterirdische Leitungen und Kanäle“.

Für unterirdische Trassen gilt zusätzlich:

Bei der Pflanzung im Bereich bestehender unterirdischer Gasleitungen und Kabel sind die Trassen grundsätzlich von Baumpflanzungen freizuhalten. Abstände von Baumpflanzungen zu bestehenden Verteilungsanlagen: (Die nachfolgenden Maße beziehen sich auf den horizontalen Abstand des Stammes zur Gasleitung bzw. Kabel)

- Bei einem Abstand von über 2,50 m sind Schutzmaßnahmen in der Regel nicht erforderlich.
- Bei einem Abstand zwischen 1,00 und 2,50 m ist in Abhängigkeit von Baumart und Leitungstyp der Einsatz von Schutzmaßnahmen zu prüfen und zu entscheiden.
- Bei einem Abstand unter 1,00 m ist eine Baumpflanzung nur im Ausnahmefall, unter Abwägung der Risiken, möglich. Besondere Schutzmaßnahmen sind zu vereinbaren.
- Pflanzgruben sind von Hand anzulegen, wenn die Außenkante einen geringeren Abstand als 0,50 m zur bestehenden Gasleitung oder Kabel besitzt.

Der Schutzbereich für 110 kV-Kabelanlagen beträgt 10 m. Innerhalb des Schutzbereiches darf keine Bepflanzung mit Gehölzen erfolgen. Der Schutzbereich darf nicht mit Bauwerken überbaut werden.

Bei geplanten Überbauungen (z. B. Straßen, Parkplätze usw.) sind zur Gewährleistung der erforderlichen Sicherheit eventuell zusätzliche Maßnahmen erforderlich. Die hierdurch verursachten Kosten sind durch den Antragsteller zu tragen.

Sofern Schutzmaßnahmen erforderlich werden, bedürfen diese der Abstimmung zwischen den Beteiligten.

Möglich sind z. B.:

- Trennwände aus Stahl, Beton oder wurzelfeste Kunststoffplatten
- ringförmige Trennwand (Betonrohr / Kanalschacht)
- Schutzrohre oder längsgeteilte Schutzrohre

Beim Einbau von parallelen Trennwänden müssen diese von der Oberfläche bis mindestens auf Sohlhöhe des Gasleitungs- bzw. Kabelgrabens geführt werden. Sie müssen aus schwer verrottbarem Material (Beton, Stahl, geeignete Kunststoffe) sein.

Ungeeignet sind z. B.:

- dünnwandige Folien < 2mm, Abdeckhauben, Trennwände mit ungeschützten Fugen
- Kabelkanalformsteine aus Beton

Für weitere Auskünfte stehen Ihnen unsere Kundencenter/Standorte gerne zur Verfügung.

Für Freileitungen gilt:

Unter Freileitungen sind grundsätzlich keine Bauwerke zu errichten. Die Errichtung von Bauwerken ist nur möglich, wenn die innerhalb der vor genannten Normen geforderten Abstände nachgewiesen werden.


Verbindungen und Abspannungen, Plakate, Planen und sonstige Teile dürfen an Masten von Freileitungen nicht angebracht werden

Baumpflanzungen in der Nähe unserer Freileitungen stimmen wir grundsätzlich nicht zu, da diese bedingt durch den Baumwuchs, zur Beeinträchtigung der Versorgungszuverlässigkeit unserer Kunden führen können.

Die Zugänglichkeit der Maststandorte und der Trasse ist für Wartungs- und Instandhaltungsarbeiten jederzeit zu gewährleisten.

Bei geplanten Straßen hat der Abstand zwischen Fahrbahnkante und den Masteckstielen, die der Fahrbahn zugewandt sind, mindestens 15 m zu betragen. Maßnahmen des Anfahrerschutzes müssen im Einzelfall gesondert abgestimmt werden

Bei der Kreuzung mit Straßen und befahrbaren Verkehrsflächen aller Art ist gemäß DIN EN 50341 zwischen Fahrbahnoberkante und Leiterseil ein Mindestabstand bei größtmöglichem Leiterseildurchhang von 7 m einzuhalten. Die Ermittlung des größten Leiterseildurchhanges und des seitlichen Ausschwingens erfolgt unter Berücksichtigung der DIN EN 50341. Es ist deshalb erforderlich, dass ein Bauprojekt bei E.DIS zur Prüfung auf Einhaltung der nach DIN EN 50341 geforderten Abstände eingereicht wird, aus der die Fahrbahnhöhe, bisherige Geländehöhe und benachbarten Maststandorte hervorgehen.

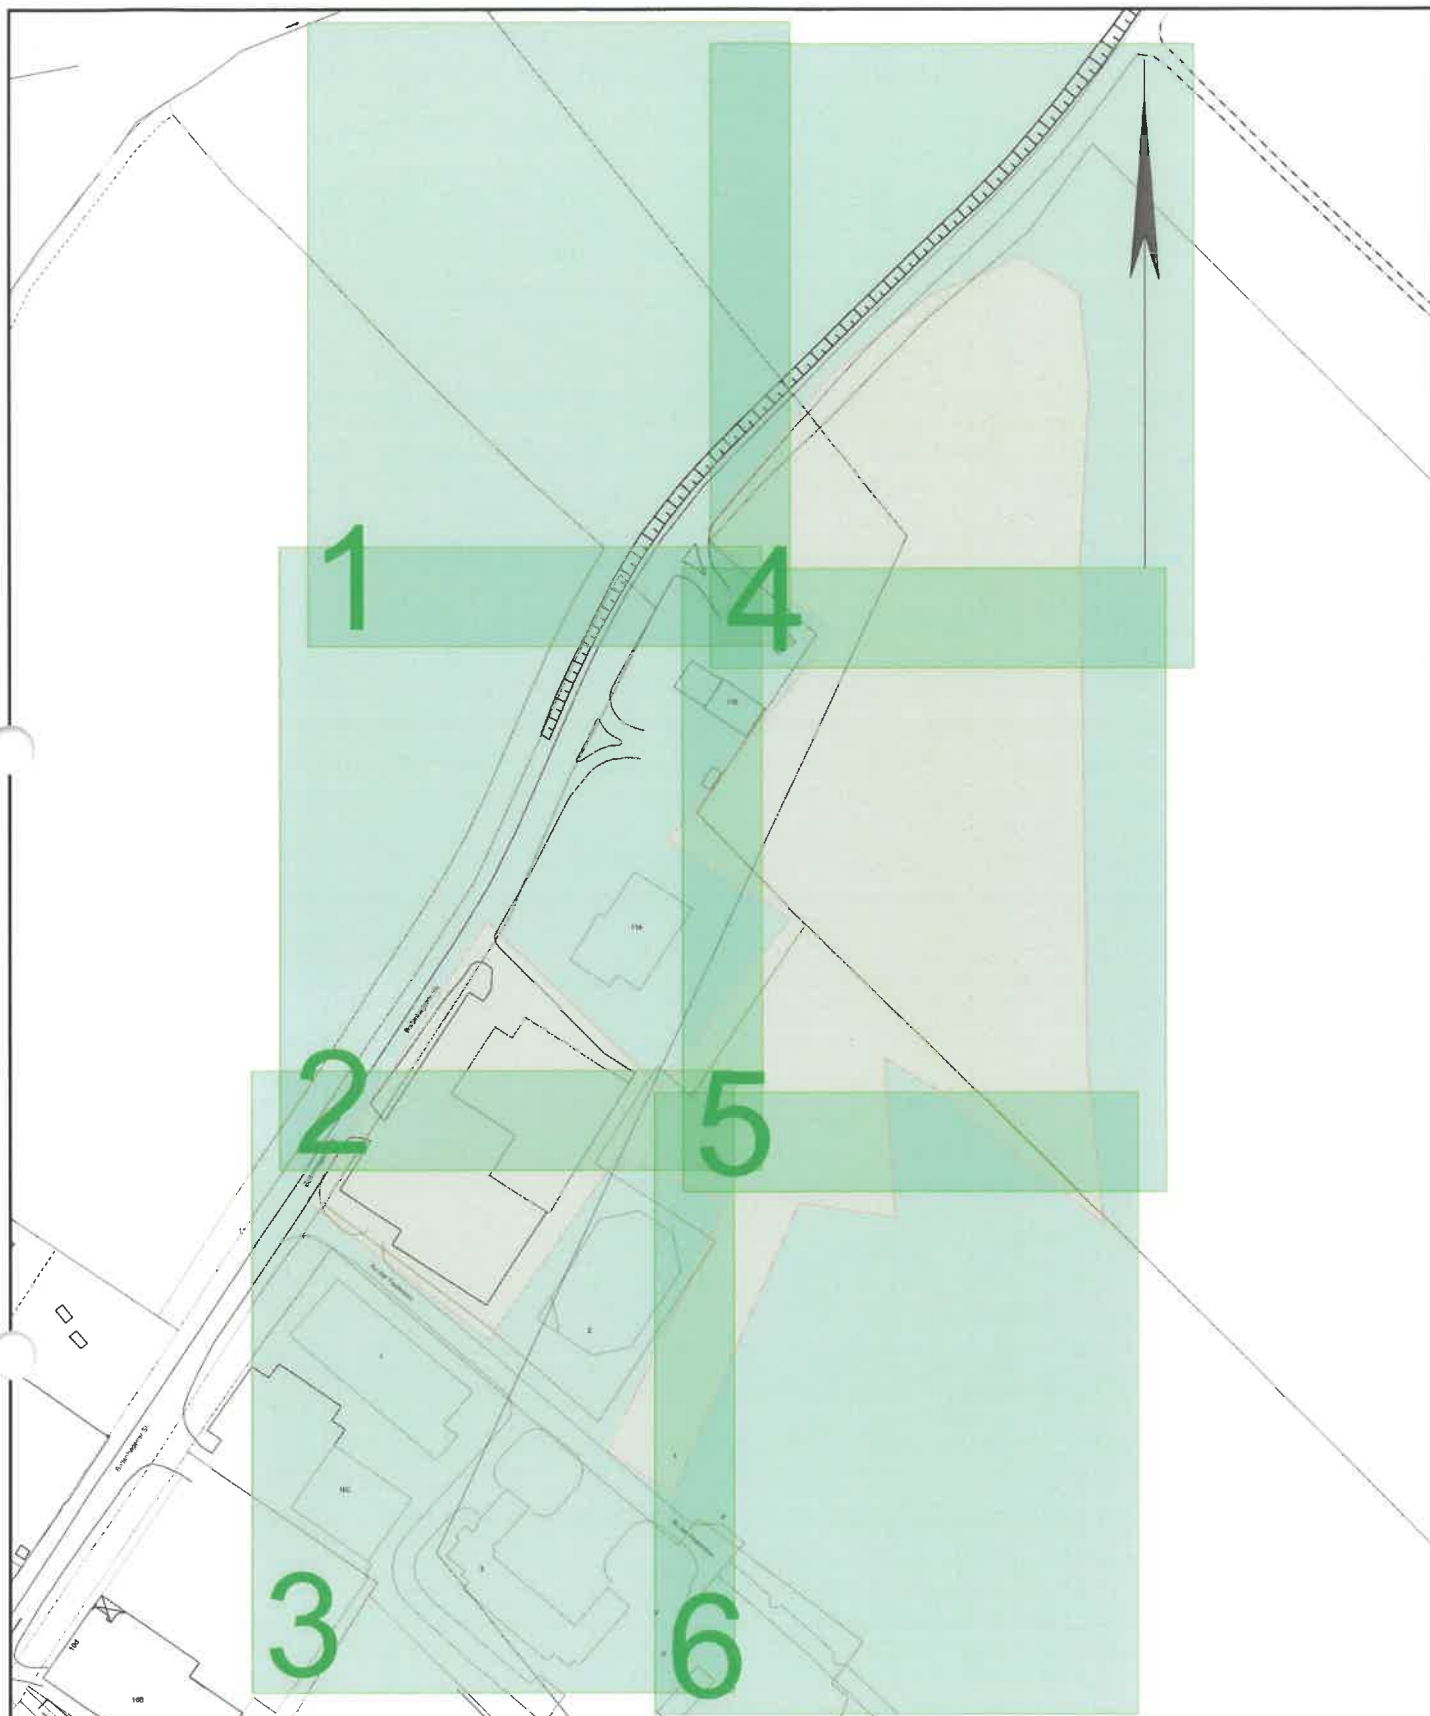

e.dis

Die Karte ist Eigentum der E.DIS Netz GmbH.
 Sie ist nur für den internen Verwendungszweck zu nutzen
 und muss datensicher entsorgt werden.
 Nachdruck oder Vervielfältigung nur mit Genehmigung des Eigentümers.

1:2125


Kartenname: Index
 Anfragenummer: 1515730-EDIS
 Plannummer:
 zuständig: MB Neubukow
 Ausgabedatum: 14.07.2025

Ort/Ortsteil: Klütz, Stadt

Straße: Boltenhagener Straße 11a

Farblegende

- Strom-HS
- Strom-MS
- Strom-NS
- Fernmelde
- Gas-HD
- Gas-MD
- Gas-ND
- Straßenbel.

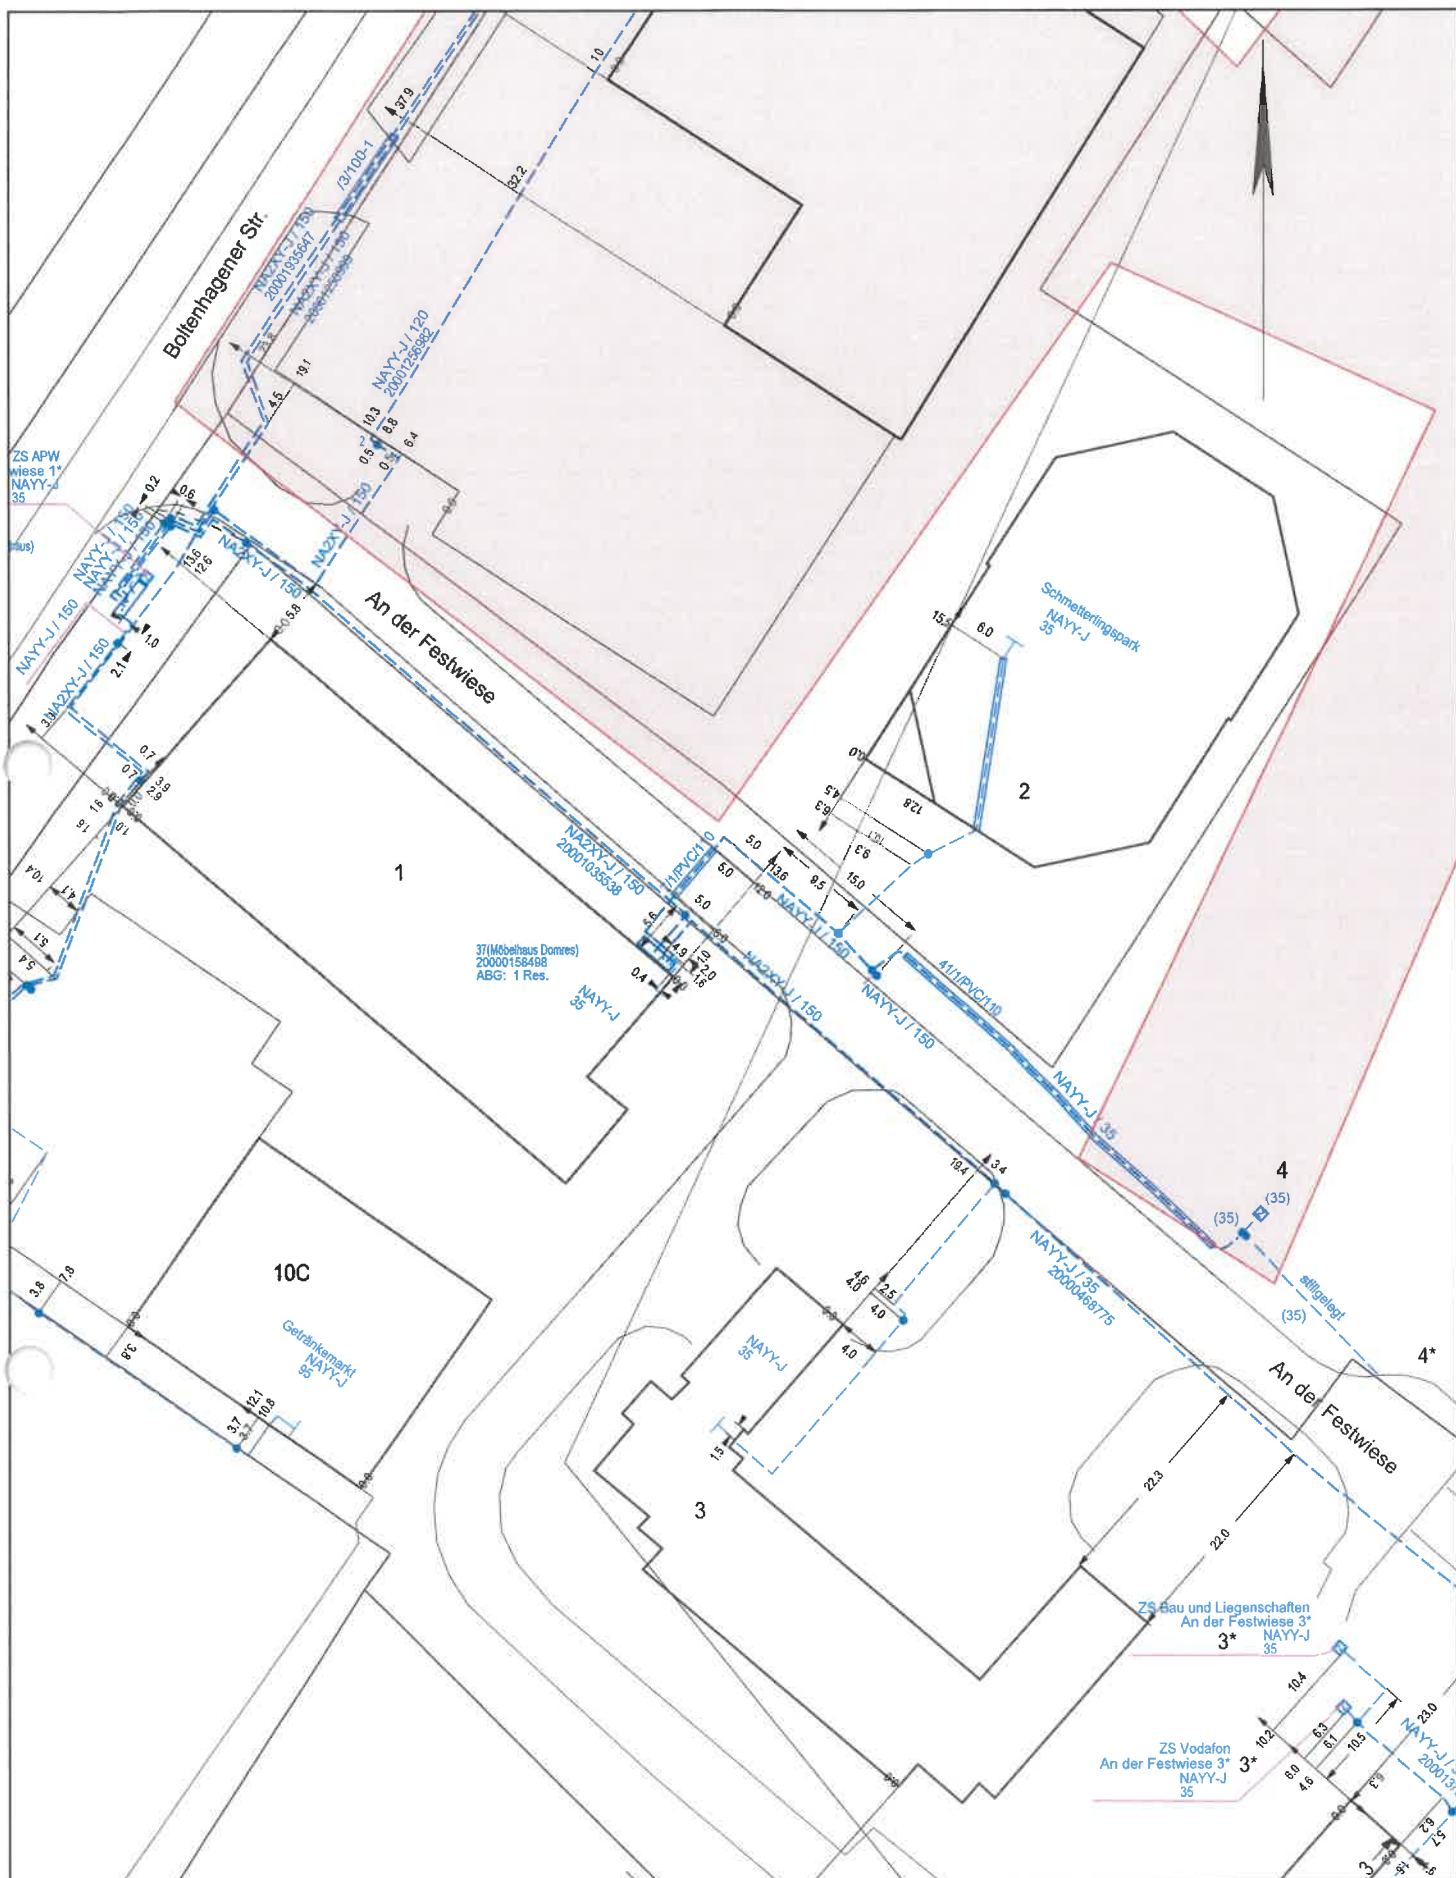

e.dis

Die Karte ist Eigentum der E.DIS Netz GmbH.
Sie ist nur für den internen Verwendungszweck zu nutzen
und muss datensicher entsorgt werden.
Nachdruck oder Vervielfältigung nur mit Genehmigung des Eigentümers.

1:500

Kartenname: Gesamtmedienplan
Anfragenummer: 1515730-EDIS
Plannummer: 3
zuständig: MB Neubukow
Ausgabedatum: 14.07.2025

Ort/Ortsteil: Klütz, Stadt

Straße: Boltenhager Straße 11a

Farblegende

- Strom-HS
- Strom-MS
- Strom-NS
- Femmelde
- Gas-HD
- Gas-MD
- Gas-ND
- Straßenbel.

Planungsbüro Mahnel (B.Wandel)

Von: Burda, A. <a.burda@kluetzer-winkel.de>
Gesendet: Freitag, 8. August 2025 11:14
An: Planungsbüro Mahnel; Planungsbüro Mahnel (Sekretariat); Planungsbüro Mahnel (B.Wandel)
Betreff: WG: [EXTERN]Auskunftsfall 1515745: Dokumente 12. Änderung FNP der Stadt Klütz Teil 2
Anlagen: Gesamtmedienplan.pdf; Index.pdf; Merkblatt zum Schutz der Verteilungsanlagen.pdf; Strom-MSP.pdf; Strom-NSP.pdf; Zusammenfassung.pdf

Freundliche Grüße

Im Auftrag

Antje Burda
Sachbearbeiterin Bauleitplanung



Telefon: 038825 / 393-406
Fax: 038825 / 393-710
Mail: a.burda@kluetzer-winkel.de
Web: www.kluetzer-winkel.de
Anschrift: **Schloßstraße 1, 23948 Klütz**

Prüfen Sie dem Umweltschutz zuliebe, ob das Ausdrucken dieser E-Mail wirklich notwendig ist.

Von: donotreply_meine-planauskunft@eon.com <donotreply_meine-planauskunft@eon.com>
Gesendet: Freitag, 8. August 2025 10:49
An: Burda, A. <a.burda@kluetzer-winkel.de>
Betreff: [EXTERN]Auskunftsfall 1515745: Dokumente

ACHTUNG: Diese E-Mail stammt von einem externen Absender. Bitte öffnen Sie Anhänge oder Links nur, wenn Ihnen der Absender vertrauenswürdig erscheint.

Guten Tag Antje Burda,
gegen die o.g. Planung bestehen unsererseits keine Bedenken. Unter dem unten aufgeführten Link können Sie unseren eingetragenen Leitungs- und Anlagenbestand einsehen.

Wir weisen darauf hin, dass diese Eintragungen nur zu Ihrer Information bestimmt sind und keine Einweisung darstellen.

Zu unseren vorhandenen elektrischen Betriebsmitteln sind grundsätzlich Abstände nach DIN EN 50341 einzuhalten. Vorhandene und in Betrieb befindliche Kabel dürfen weder freigelegt noch überbaut werden. Zur Gewährleistung der geforderten Mindesteingrabetiefen sind Abtragungen der Oberfläche nicht zulässig. In Kabelnähe ist Handschachtung erforderlich. Bitte beachten Sie, dass rechtzeitig vor Beginn eventueller Bauarbeiten eine Einweisung durch den Meisterbereich Tel.-Nr.: +493829475221 erfolgen muss.

Sollte eine Umverlegung von Anlagen erforderlich werden, erbitten wir einen rechtzeitigen Antrag, aus welchem die Baugrenzen ersichtlich sind. Auf dieser Grundlage werden wir dem Antragsteller ein Angebot für die Umverlegung

unserer Anlagen unterbreiten.

Über den nachfolgenden Link haben Sie direkten Zugriff auf die Dokumente zu Ihrem Auskunftsfall 1515745:

<https://meine-planauskunft.de:443/LineRegister/extClient?theme=edis&requestnumber=1515745>

Bitte melden Sie sich unter dem obigen Link an unserem Portal an. Verwenden Sie bei der Registrierung bzw. Anmeldung als Benutzernamen ausschließlich Ihre E-Mail Adresse unter der diese Auskunft erstellt worden ist. Nach der Anmeldung finden Sie unter "Meine Anfragen" Ihre Anfragenummer zum Herunterladen der Dokumente. Mit der durchgeführten Registrierung sind Sie berechtigt zukünftige Anfragen selbst über die Anmeldung an unserem Portal vorzunehmen.


Bitte antworten Sie nicht direkt auf diese Nachricht, da sie automatisch erzeugt wurde.

Bei Fragen wenden Sie sich bitte an EDI_Betrieb_Neubukow@e-dis.de

Freundliche Grüße
Ihre E.DIS Netz GmbH

Langewahler Str. 60
15517 Fürstenwalde/Spree
www.e-dis-netz.de

Geschäftsführung: Stefan Blache, Hanjo During
Sitz: Fürstenwalde/Spree, Amtsgericht Frankfurt (Oder), HRB 16068

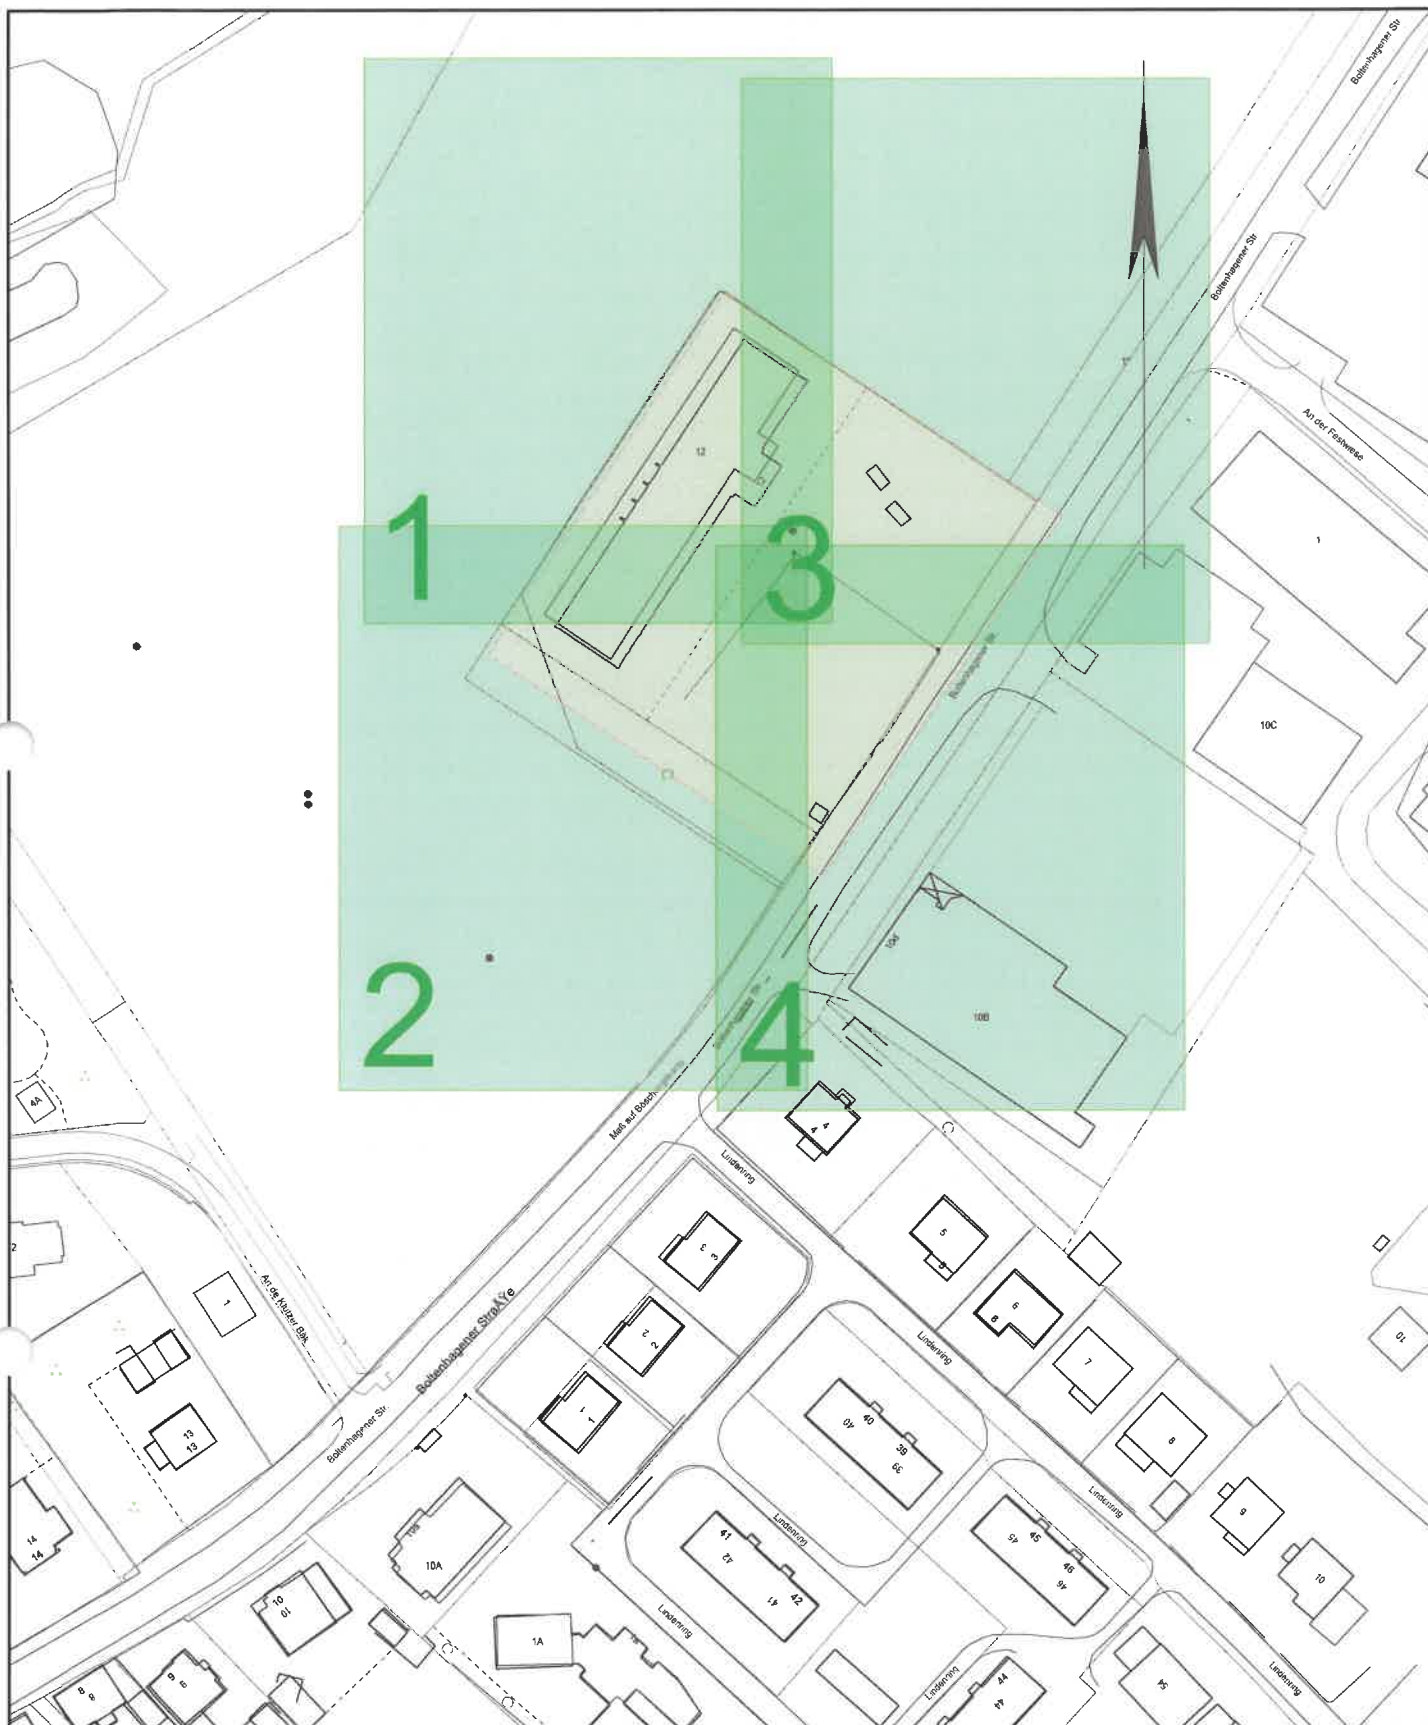

e.dis

Die Karte ist Eigentum der E.DIS Netz GmbH.
Sie ist nur für den internen Verwendungszweck zu nutzen
und muss datensicher entsorgt werden.
Nachdruck oder Vervielfältigung nur mit Genehmigung des Eigentümers.

1:1524

Kartenname: Index
Anfragenummer: 1515745-EDIS
Plannummer:
zuständig: MB Neubukow
Ausgabedatum: 14.07.2025

Ort/Ortsteil: Klütz, Stadt

Straße: Boltenhagener Straße 12

Farblegende

- Strom-HS
- Strom-MS
- Strom-NS
- Fernmelde
- Gas-HD
- Gas-MD
- Gas-ND
- Straßenbel.



Merkblatt zum Schutz der Verteilungsanlagen

1 Allgemeine Hinweise

Jahr für Jahr entstehen bei Erdarbeiten im Bereich von unterirdisch verlegten Verteilungsanlagen zahlreiche Schäden. Neben den erheblichen Sachschäden ist im Schadensfall eine Gefährdung von Personen nicht auszuschließen. Um dies zu vermeiden sind folgende Hinweise zu beachten:

- **Die für die Durchführung der Arbeiten bestehenden einschlägigen Vorschriften und Regeln werden durch diese Hinweise, die keinen Anspruch auf Vollständigkeit erhalten, nicht berührt.**
- **Überall in der Erde können Verteilungsanlagen liegen. Personen, die Verteilungsanlagen beschädigen, gefährden sich selbst und andere. Eine Beschädigung kann zur Unterbrechung der Versorgung führen. Deshalb: Vorsicht bei Erdarbeiten jeder Art!**
- Die Anwesenheit eines Beauftragten der E.DIS an der Aufgrabungsstelle entbindet das ausführende Unternehmen nicht von seinen Sorgfaltspflichten und von der Haftpflicht bei evtl. auftretenden Schäden.
- In der Nähe von Gebieten mit Kampfmitteln sind die hierfür geltenden Bestimmungen einzuhalten.
- Verteilungsanlagen werden nicht nur in öffentlichen Wegen, Straßen und Plätzen, sondern auch in privaten Grundstücken verlegt (z.B. Gärten, Felder, Wiesen, Wälder). Hierzu gehören z.B. Rohrleitungen, sonstige Betriebseinrichtungen, Hoch-, Mittel- und Niederspannungskabel, Armaturen, sonstige Einbauteile, Anlagen für den kathodischen Korrosionsschutz, Steuer- und Messkabel, Erdungsanlagen, Warnbänder u. a.
- Jeder Bauunternehmer hat bei Durchführung ihm übertragener Hoch- und Tiefbauarbeiten auf öffentlichem und privatem Grund mit dem Vorhandensein unterirdisch verlegter Ver- und Entsorgungsleitungen zu rechnen und seine Mitarbeiter und gegebenenfalls Subunternehmer zu unterweisen und zu überwachen. Die Erkundigungs- und Sicherungspflicht ergibt sich aus der DIN 18300 (VOB Teil C) Pkt. 3.1.3 und 3.1.5, dem DVGW-Arbeitsblatt GW 315 und den einschlägigen Unfallverhütungsvorschriften.
- Der Einsatz von Subunternehmern für die Tiefbauarbeiten setzt Übernahme und Einhaltung der

Verkehrssicherungspflicht voraus. Der Hauptunternehmer hat alle in einer eventuellen Einweisung gegebenen Informationen, übergebene Bestandspläne bzw. Kopien und die „Bestandsplan-Auskunft“ an die bauausführenden Firmen zu übergeben. Auch wenn das Tiefbauunternehmen für eigenes Verschulden gem. §§ 823, 31 BGB selbst haftet, bleibt der Hauptunternehmer für eventuell entstandene Leitungsschäden und deren Regulierung primär gegenüber E.DIS haftbar.

- Bei Beginn der Bauarbeiten müssen Leitungsauskünfte neuesten Standes vorliegen. Bei Abweichungen von der Bauplanung oder Erweiterung des Bauauftrages muss eine neue Leitungsauskunft eingeholt werden. Der Unternehmer hat sich vor Arbeitsaufnahme davon zu überzeugen, dass alle Planangaben eindeutig erkennbar sind und dass die Planauskunft tatsächlich mit der Anfrage übereinstimmt.
- Unsere Leitungstrassen und Erdungsanlagen sind bei den Bauarbeiten zu berücksichtigen und vor Beschädigung zu schützen. Bei Arbeiten in der Nähe von Kabeln sind insbesondere die Unfallverhütungsvorschriften DGUV Vorschrift 3 (Elektrische Anlagen und Betriebsmittel), DGUV Vorschrift 70 (ehemals BGV D 29), DGUV Vorschrift 38 (ehemals BGV C 22) und DGUV Regel 100-500 (ehemals BGR 500 Kap.2.12 -Erdbaumaschinen) zu beachten. Die jeweils gültigen gesetzlichen Vorschriften (z.B. Landesbauordnung, Baugesetzbuch) sind zu beachten. In Leitungsnähe sind Erdarbeiten unbedingt mit Hand und mit äußerster Vorsicht auszuführen. Die in den Plänen enthaltenen Eintragungen hinsichtlich der Leitungslage sind unverbindlich. Die genaue Lage der Leitungen ist gegebenenfalls durch Kabelortung oder Quergrabungen in Handschachtung festzustellen. Das Abgreifen (Ausmessen) von Maßen aus der Leitungsdokumentation ist nicht zulässig. Leitungsverdrängungen von Parallelkabel (u. a. in Mehrspartenplänen) können zusätzliche Verfälschungen der Leitungslagen in der Dokumentation darstellen.

- Bagger oder sonstige maschinelle Aufgrabungsgeräte sowie spitze Geräte (Dorne, Schnurpfähle) dürfen im Gefährdungsbereich der Verteilungsanlagen nur dann eingesetzt werden, wenn deren genaue Lage bekannt und eine Beschädigung ausgeschlossen ist. Dies gilt insbesondere auch für den Einsatz von grabenlosen Verlegeverfahren (z.B. Bodenraketen).
- Werden Verteilungsanlagen oder Warnbänder an Stellen, die in keinen Plan eingezeichnet sind, angetroffen, so ist der Betreiber der Verteilungsanlage unverzüglich zu ermitteln und zu verständigen. Die Arbeiten sind in diesem Bereich zu unterbrechen, bis mit dem Zuständigen Einvernehmen über das weitere Vorgehen erzielt wurde.

2 Verhaltensregeln bei Freileitungen

- Achtung: Wer Freileitungen – gleichgültig mit welchen Gegenständen – **berührt**, befindet sich in **akuter Lebensgefahr**. Eine Annäherung an die Leitung innerhalb des Schutzbereiches kommt wegen eines Überschlages einer Berührung gleich.
- Vor Beginn der Arbeiten sind alle beteiligten Personen über die Gefahren bei Arbeiten in der Nähe bzw. unter Freileitungen zu unterweisen.
- Bei Verwendung von Baugeräten, wie Bagger, Krane, Kipper-Lastwagen, Leitern, Bauaufzügen, Baugerüsten usw. sowie Transport und Lagerung von Baumaterialien sind folgende Schutzabstände lt. DGUV Vorschrift 3 von spannungsführenden Leitungen einzuhalten:

Bei Freileitungen mit

Spannungen	Schutzabstände
Bis 1000 Volt (Niederspannung)	1 m nach allen Seiten
über 1 kV bis 110 kV	3 m nach allen Seiten
unbekannt	5 m nach allen Seiten

- Im Zweifelsfalle erteilt der zuständige Standort der E.DIS über die Höhe der Spannung einer Freileitung sowie über den erforderlichen Schutzabstand Auskunft. Neben der ergonomischen Komponente ist auch ein technisches Versagen von Geräten und Betriebsmitteln für die Einhaltung der Abstände zu berücksichtigen.
- Die einzuhaltenden Schutzabstände beziehen sich auf die tatsächliche Lage der Leiterseile. Daher ist das mögliche seitliche Ausschlagen der Leiterseile bei Wind zusätzlich zu beachten. Ebenso ist zu berücksichtigen, dass sich der Durchhang der Leiterseile witterungs- und belastungsabhängig erheblich ändern kann. Innerhalb des Spannungsfeldes ist sicherzustellen, dass durch Aufschüttungen etc. der Mindestabstand von 6 m zwischen Leiter und Erdoberfläche eingehalten wird. Bei der Ermittlung des Abstandes sind der größte Durchhang und die Windlast unter Anwendung der DIN EN 50341 bzw. die DIN EN 50423 zu berücksichtigen. Bei Unsicherheiten bezüglich Durchhangs- und Abstandsermittlung ist im zuständigen Standort der E.DIS Auskunft einzuholen.

- Bei einer unumgänglichen Annäherung an die Schutzabstände sind wahlweise folgende Maßnahmen zu treffen, damit die genannten Abstände mit Sicherheit nicht unterschritten werden:

- Aufstellen von Warnposten, welche die Bewegung der Geräte überwachen und die Verantwortung für die Sicherheit übernehmen.
- Aufstellen von Sperrschranken, welche den Schutzabstand absichern.
- Umgeben der Freileitung mit einem Schutzgerüst (nur bei abgeschalteter Leitung und unter Aufsicht eines Mitarbeiters der E.DIS).
- Wenn obige Maßnahmen nicht durchgeführt werden können, muss in Verbindung mit einem Mitarbeiter des zuständigen Standortes der E.DIS eine andere Lösung gefunden werden, wie z. B. bei kreuzenden Fahrwegen das Aufstellen einer **Höhenbegrenzung** vor und hinter der Freileitung.
- Sollten Schutzabstände oder obige Maßnahmen nicht eingehalten werden können, so muss die betreffende Anlage bzw. Leitung freigeschaltet werden. Hierfür sind rechtzeitige Informationen und Abstimmungen mit dem zuständigen Standort der E.DIS durchzuführen.
- Bitte setzen Sie sich zur Abstimmung der weiteren Verfahrensweise mit dem zuständigen Standort der E.DIS in Verbindung:
 - **wenn Masterder** (z. B. verzinktes Band Eisen) beschädigt werden.
 - **zu eventuellen Möglichkeiten der Freischaltung, Umsetzung bzw. Isolierung von Freileitungen.**
 - wenn trotz aller Sorgfalt eine Freileitungsanlage beschädigt wird, um weitere Schäden und Gefahren abzuwenden. Die Gefahrenstelle ist zu sichern und die Arbeiten sind bis zum Eintreffen des Mitarbeiters der E.DIS einzustellen.

Wir machen ausdrücklich darauf aufmerksam, dass eine beschädigte Freileitung vor „Freigabe“ durch unseren Mitarbeiter auf keinen Fall berührt werden darf, da hier **Lebensgefahr** besteht.

3 Verhaltensregeln bei Kabeln

- Die Verlegetiefe von Verteilungsanlagen beträgt zwar in der Regel 60 – 150 cm, abweichende Tiefen sind jedoch aus den verschiedensten Gründen möglich (selbst 10 – 20 cm), aber auch größere Tiefen sind aus verschiedensten Gründen, wie z.B. Niveauänderungen, möglich.
- Kabel sind bei Legung mit sogenannten Kabelsteinen, Ton- bzw. Kunststoffhauben oder Schutzrohren abgedeckt und/oder durch Trassen- oder Kunststoffbänder gekennzeichnet oder liegen frei im Erdreich. Bei Arbeiten im Erdreich darf nicht auf das Vorhandensein derartiger Schutz-/Warnmaßnahmen vertraut werden, da diese z. B. durch Baumaßnahmen nachträglich entfernt sein können. Diese können die Kabel auch nicht gegen mechanische Beschädigungen schützen, sondern lediglich auf das Vorhandensein von Energieanlagen aufmerksam machen (Warnschutz!). Für den Fall abweichender Legetiefen oder Leitungsverläufen kann ein Mitverschulden der E.DIS bei Leitungsbeschädigungen nicht begründet werden.
- Kabel können sowohl mit rotem bzw. schwarzem Kunststoffmantel als auch mit Jute/Metall-Außenmantel angetroffen werden. In den Plänen werden grundsätzlich alle Verteilungsanlagen als System dargestellt, das heißt, ein Kabelsystem kann im Erdreich als 3 x Einleiterkabel bzw. 1 x Mehrleiterkabel vorkommen. Werden in der Nähe von Verteilungsanlagen Erdungsleitungen (meist verzinkte Bandeisen oder Kupferseile) freigelegt, dürfen diese nicht unterbrochen werden, da sie Schutzfunktionen erfüllen. Wir weisen darauf hin, dass auch Kabel anderer Versorgungsträger bzw. stillgelegte Kabel angetroffen werden können.
- Baumaschinen sind bis zu einer Annäherung an die Trasse einzusetzen, die mit Sicherheit eine Gefährdung der Verteilungsanlagen ausschließt. Erforderlichenfalls sind besondere Sicherheitsvorkehrungen zu treffen. Diese sind, ebenso wie Rohrvortriebs-, Bohr- und Sprengarbeiten, das Einschlagen (Rammen) von Pfählen, Bohlen und Spundwänden, das Einspülen von Filtern für Grundwasserabsenkungen, der Einsatz von Durchörterungsgeräten u. ä. mit der E.DIS abzustimmen. Im Bereich von Kabelanlagen dürfen Pfähle, Dorne oder andere spitze Gegenstände nicht in den Erdboden getrieben werden. Werden Warnbänder, Schutzrohre, Kabelabdecksteine, Erdungsanlagen oder Kabel angetroffen, so ist die Arbeit mit besonderer Vorsicht (ggf. Handschachtung) fortzusetzen. Freigelegte Kabel müssen beim Verfüllen wieder ordnungsgemäß abgedeckt, verdichtet und mit Kabelwarnband (20 cm über Kabelscheitel) versehen werden. Erst ab einer Überdeckung von 40 cm (30 cm nach ATV DIN 18300) ist eine lagenweise, maschinelle Verdichtung zulässig.
- Lageänderungen und/oder das Verfüllen von freigelegten Verteilungsanlagen dürfen vom ausführenden Unternehmen nicht selbstständig, sondern nur in Abstimmung mit E.DIS vorgenommen werden.
- Schachtdeckel müssen stets zugänglich bleiben. Hinweisschilder oder andere Markierungen dürfen ohne Zustimmung nicht verdeckt oder entfernt werden.
- Wenn unzulässige Näherungen von Kabeln zu Gasverteilungsleitungen festgestellt werden, ist E.DIS zu informieren. (Sicherheitsbereich: 10 cm (MS-Kabel 20 cm) bei Kreuzungen, 20 cm (MS-Kabel 40 cm) bei Parallelverlegung. Für lichte Mindestabstände von Kabeln zu Gasverteilungsanlagen gelten die Werte im Merkblatt „Verhaltensregeln bei Gasanlagen“.
- Bitte setzen Sie sich zur Abstimmung der weiteren Vorgehensweise mit dem zuständigen Kundencenter/Standort der E.DIS in Verbindung:
 - bevor mit den Arbeiten begonnen wird. Unsere Verteilungsnetze sind ständigen Veränderungen unterworfen. Aus diesem Grund haben die anliegenden Pläne eine begrenzte Gültigkeitsdauer. Der zuständige Standort nimmt gegebenenfalls eine örtliche Einweisung vor. Es werden Aufträge zur Kabelortung und Kabelfeststellung ggf. Schalthandlungen abgestimmt.
 - wenn es, bedingt durch Ihre Baumaßnahmen bzw. Planungen, zur Überbauung unserer Kabel, zur Veränderung der Legetiefe bzw. zur Behinderung Ihrer Baumaßnahme durch unsere Verteilungsanlagen kommt. Beantragen Sie bitte die Umlegung unserer Verteilungsanlagen bzw. die Legung dieser im Schutzrohr durch E.DIS. E.DIS wird dann bei Erfordernis dem Antragsteller auf Grundlage des Antrages ein Angebot für die Umlegung unterbreiten und dafür sorgen, dass die notwendigen Maßnahmen gefahrlos und entsprechend geltenden Richtlinien durchgeführt werden. Ggf. sind für Planungszwecke Quergrabungen in Handschachtung durchzuführen.
 - wenn durch den Bauausführenden Kabel in einer Baugrube freigelegt werden. E.DIS wird eventuell durch Beistellen eines erfahrenen Mitarbeiters dafür Sorge tragen, dass diese Arbeiten gefahrlos und sachlich richtig durchgeführt werden.
 - wenn eingetragene Leitungslagen nicht aufgefunden werden. Es kann nicht automatisch von dem Nichtvorhandensein dieser Leitungen ausgegangen werden.
 - wenn in der Nähe von Verteilungsanlagen Schutzrohre und Erdungsanlagen angetroffen werden, die nicht in den Bestandsplan-Ausschnitten enthalten sind.
- Wenn trotz aller Sorgfalt Kabel oder Schutzrohre beschädigt (auch (leichte) Beschädigungen, die nicht zur unmittelbaren Zerstörung des Kabels führen, wie z.B. leichte Pickhiebe) werden, dann gilt zur Abwendung weiterer Schäden und Gefahr:
 - Die Bauarbeiten sind sofort einzustellen, der Gefährdungsbereich ist sicher zu verlassen. Die Schadenstelle ist außerhalb des Schutzbereiches gegen Betreten zu sichern.
 - Es besteht Lebensgefahr für alle Personen in der Umgebung der Schadenstelle. Es können noch lebensgefährliche Schrittspannungen auftreten.
 - Einem beteiligten Fahrzeug oder Gerät darf man sich auf keinen Fall nähern, auch wenn die Spannung abgeschaltet zu sein scheint.

- Fahrzeugführer dürfen den Fahrzeugstand nicht verlassen, sondern sollten versuchen durch Schwenken des Auslegers das Kabel oder durch Wegfahren des Fahrzeuges, den Kontakt zum Kabel zu unterbrechen, um so aus dem Gefahrenbereich zu gelangen. Sich nähernde Personen sind zu warnen.
- Unverzüglich Störungsnummer „Strom“ anrufen.
- Wir machen ausdrücklich darauf aufmerksam, dass ein beschädigtes Kabel vor „Freigabe“ durch unseren Mitarbeiter auf keinen Fall berührt werden darf, da hier Lebensgefahr besteht.

🔧 Verhaltensregeln bei Gasanlagen

- Beschädigungen (auch ohne Gasaustritt z. B. Deformierung oder Beschädigung der Umhüllung) von Verteilungsanlagen sind sofort und unmittelbar an die o. g. Entstörungsnummer zu melden.
- Ist die Rohrumhüllung beschädigt worden, so darf die Verfüllung erst nach Instandsetzung und mit Zustimmung der E.DIS erfolgen.
- Im Netz eingebaute Armaturen dürfen nur vom Fachpersonal der E.DIS oder auf dessen ausdrückliche Anweisung bedient werden!
- Die Anwesenheit eines Beauftragten der E.DIS an der Aufgrabungsstelle entbindet das ausführende Unternehmen nicht von seinen Sorgfaltspflichten und von der Haftpflicht bei evtl. auftretenden Schäden.
- In Leitungsnähe sind Erdarbeiten generell nur von Hand oder Saugbagger und mit äußerster Vorsicht auszuführen.
- Lageänderungen und/oder ggf. das Verfüllen von freigelegten Verteilungsanlagen dürfen vom ausführenden Unternehmen nicht selbstständig, sondern nur in Abstimmung mit der E.DIS vorgenommen werden und nur nach dessen Anweisung erfolgen.
- Werden Warnbänder, Schutzrohre, Kabel oder Gasleitungen angetroffen, so ist die Arbeit mit besonderer Vorsicht (Handsichtung) fortzusetzen. Freigelegte Gasleitungen müssen beim Verfüllen wieder ordnungsgemäß abgedeckt, verdichtet und mit Gaswarnband (30 cm über der Gasleitung) versehen werden. Erst ab einer Überdeckung von 40 ist eine lagenweise, maschinelle Verdichtung zulässig.
- Straßenkappen müssen stets zugänglich bleiben. Hinweisschilder oder andere Markierungen dürfen ohne Zustimmung nicht verdeckt oder entfernt werden.
- Bei Anwendung grabenloser Verfahren im Bereich von Gasleitungen gelten die unten aufgeführten Mindestabstände. Die grabenlosen Verfahren sind im Vorfeld E.DIS anzuzeigen und mit ihm abzustimmen. Erforderlichenfalls wird E.DIS die Abstände erweitern und die Herstellung von zusätzlichen Suchschachtungen im gefährdeten Bereich bzw. die Freilegung der Kreuzung der Gasleitung als Auflage erteilen. Im Bereich von Gasleitungen sind grabenlose Verlegungsverfahren nur zulässig, die eine genaue Position des Vortriebs unter Beachtung der Sicherheitsabstände gewährleisten. Zur Sicherstellung der Lage der eingezogenen Leitung sind durch den Bauherrn

ggf. auch Maßnahmen erhöhten Aufwandes durchzuführen.

- Kreuzungen von Gasleitungen sind grundsätzlich rechtwinklig und als Unterkreuzung auszuführen. Bei Vorhandensein eines Schutzstreifens sind Knickpunkte außerhalb davon anzuordnen.
- Werden Gasleitungen gekreuzt, die im Bohrverfahren errichtet worden sind, sind grundsätzlich Suchschachtungen zur Freilegung des Bohranfangs und des Bohrendes durchzuführen.
- Bei Kreuzung von Gasleitungen mit einer Baustraße für Schwerlastverkehr (≥ 40 t), für das Kreuzen der Gasleitung durch Land- und Fortwirtschaftsfahrzeuge (≥ 40 t) sowie Aufstellung von Kränen auf Gasleitungen sind bei E.DIS die Sicherheitsmaßnahmen im Einzelfall abzufragen.
- Vor Ramm- und Bohrarbeiten ist die genaue Lage der Gasleitung durch Ortung und/oder Suchschachtung festzustellen. Der Abstand richtet sich nach der Intensität der übertragenen Schwingungen und wird von E.DIS individuell festgelegt. Kann die genaue Lage der Gasleitung nicht festgestellt werden (z. B. bei gesteuerten Bohrungen > 2,0 m Tiefe), so ist von der Achse der Gasleitung (Lageplan) zur Außenwand der Spundung allseitig ein Mindestabstand von 3,00 m einzuhalten.
- Eine Überbauung von Gasleitungen oder die Überpflanzung mit Bäumen oder tiefwurzelnden Gehölzen ist nicht zulässig. Um den kathodischen Korrosionsschutz von Leitungen nicht zu gefährden, dürfen keine elektrisch leitenden Verbindungen zu metallischen Gasrohrleitungen hergestellt werden. Außerdem sind in der Örtlichkeit vorgefundene Messsäulen durch ein Erdkabel mit der Stahlleitung, dem Mantelrohr sowie dem Steuerkabel verbunden. Bei Kreuzungen bzw. Parallelverlegungen sind Beeinflussungen auszuschließen.
- Bei der Verfüllung des Rohrgrabens sind freigelegte Gasverteilungsanlagen mind. 0,10 m allseitig mit steinfreiem neutralem Boden (Rundkorn 0 – 2 mm) zu umhüllen. Die Weiterverdichtung hat lagenweise zu erfolgen. Zur weiteren Verfüllung dürfen keine größeren Steine (Körnung > 100 mm), kein schwerentfernbares Material und kein Bauschutt verwendet werden.

Sicherheitsabstände, Schutzstreifen und Schutzmaßnahmen

Folgende lichte Mindestabstände von Ver- und Entsorgungsleitungen zu Gasverteilungsanlagen (einschließlich Zubehör z.B. KKS- und Fernmeldekabel) der E.DIS sind einzuhalten.

Gasleitung	Abstand bei offener Parallelverlegung	Abstand bei geschlossener Parallelverlegung	Abstand bei offener Kreuzung	Abstand bei geschlossener Kreuzung
Gasleitung ≤ 5 bar zu Kabel bis 1kV	0,20 m	1,00 m	0,10 m	1,00 m
Gasleitung ≤ 5 bar zu Kabel 1kV – 30kV	0,40 m	1,00 m	0,20 m	1,00 m
Gasleitung > 5 bar	0,40 m	1,00 m	0,20 m	1,00 m
Gasleitung aus Stahl > 16 bar außerhalb öffentlicher Verkehrsflächen*				
• Leitung bis DN 150	1,00 m	1,00 m	0,50 m	1,00 m
• Leitung über DN 150 bis DN 400	1,50 m	1,50 m	0,50 m	1,00 m
• Leitung über DN 400 bis DN 600	2,00 m	2,00 m	0,50 m	1,00 m
• Leitung über DN 600 bis DN 900	3,00 m	3,00 m	0,50 m	1,00 m
• Leitung über DN 900	3,50 m	3,50 m	0,50 m	1,00 m

* Bei parallel verlegten Gasleitungen unterschiedlicher Durchmesser gilt für die Abstandsvorgabe stets der größere Durchmesser

Für HS-Kabel gelten gesonderte Mindestabstände zu Gasleitungen aller Materialien und Druckstufen:

HS-Kabel	Abstand bei offener Parallelverlegung	Abstand bei geschlossener Parallelverlegung	Abstand bei offener Kreuzung	Abstand bei geschlossener Kreuzung
< 110 kV	2,00 m	2,00 m	0,50 m	1,00 m
>/ = 110 kV	5,00 m	5,00 m	1,00 m*	2,00 m
>/ = 380 kV	10,00 m	10,00 m	1,00 m*	2,00 m

* mit thermisch isolierenden Zwischenlagen

Des Weiteren gilt, dass sich die Schutzstreifen der HS-Kabel und die Schutzstreifen der Gasleitung nur berühren dürfen (keine Überlappung).

Für HS-Freileitungsanlagen (Leitungen, Maste, Erder etc.) gelten bei E.DIS folgende Mindestabstände zu Gasleitungen, oberirdischen Gasanlagen (Stationen) sowie Absperr- und Ausblasearmaturen.

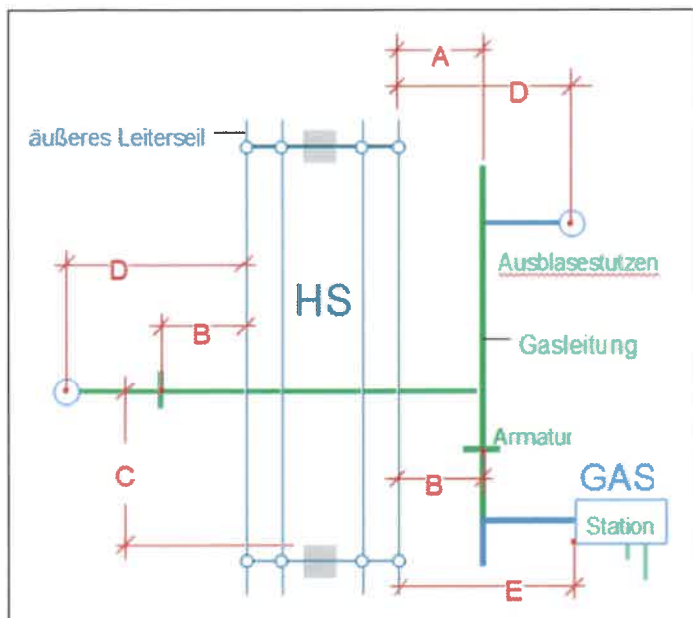


Bild 1

Tabelle 1

		Mindestabstände (m)	
		< 110 kV	≥ 110 kV
A	Rohrachse – Leiterseil ¹	10	10
B	Armatur – Leiterseil ¹	10	10
C	Rohrachse – Mast ²	20	20
D	Ausblaseschutzeinrichtung – Leiterseil ¹	35	35
E	Station – Leiterseil ¹	35	55

¹ vertikale Projektion

² Kreuzung / Querung der Freileitung stets senkrecht zur Freileitungstrasse

Kathodische Korrosionsschutzanlagen müssen sich außerhalb der Beeinflussung von Hochspannungsfreileitungen (einschließlich Fahr- und Speiseleitung) befinden. Fremdstromanoden müssen bei Freileitungsmasten mit Erdseil mindestens 30 m vom Mastfuß und dessen Erden entfernt sein.

Zwischen Gebäuden und oberirdischen Gasanlagen (Stationen) sowie Entspannungseinrichtungen der Gasversorgung sind folgende Mindestabstände zu beachten:

Tabelle 2

oberirdischen Gasanlagen (Station)	10,00 m
Entspannungseinrichtungen Leitung (Ausbläser)	20,00 m

Eine Bebauung näher als 20 m zu Gashochdruckleitungen größer 4 (5) bar bedarf der ausdrücklichen Genehmigung durch E.DIS, der individuelle Schutzmaßnahmen festlegt.

Zur Sicherung des Bestandes und Betriebes liegen Gasleitungen in einem Schutzstreifen. Die Außengrenzen des Schutzstreifens werden durch die Lage der Gasleitung bestimmt, deren Achse grundsätzlich unter der Mittellinie des Schutzstreifens liegt. Lageabweichungen können auftreten.

Tabelle 3

Gasleitung	Betriebsdruck (bar)	Schutzstreifen gesamt (m)
Nieder-, Mittel- und Hochdruck-Gasleitung	≤ 4 (5)	2
Hochdruck-Gasleitung	> 4(5) bis ≤ 16	4
Hochdruck-Gasleitung		
• ≤ DN 150	> 16	4
• > DN 150 bis DN 300		6
• > DN 300 bis DN 500		8
Hochdruck-Gasleitung (Baujahr vor 1990)	> 4(5)	8

Die Verlegung von unter- und oberirdischen Bauwerken und sonstigen Anlagen im Schutzstreifen einer Gasleitung > 16 bar wird von E.DIS nur im Ausnahmefall gestattet.

Voraussetzung dafür ist der Abschluss einer Interessensabgrenzungsvereinbarung.

Die Verlegung ist terrestrisch zu vermessen und an E.DIS im dxf-Format zu übergeben.

Die Kreuzung von Schutzstreifen einer Gasleitung > 16 bar durch Kabel oder Leitungen unterliegt folgenden Mindestanforderungen:

- Verlegung der Kabel oder Leitungen in einem Leerrohr, dessen Enden sich außerhalb des Schutzstreifens der Gasleitung befinden
- Kreuzung rechtwinklig zur Gasleitung
- dauerhafte und gut sichtbare Markierung der Kreuzung an beiden Enden des Leerrohres

Wichtige Hinweise zum Verhalten bei Beschädigungen an Gasverteilungsanlagen

Maßnahmen bei Gasaustritt im Freien:

Wenn eine Gasleitung so beschädigt worden ist, dass Gas austritt oder Undichtigkeiten zu befürchten sind, sind sofort folgende Vorkehrungen zur Verringerung von Gefahren zu treffen:

- Bei ausströmendem Gas besteht Brand- und Explosionsgefahr; Zündquellen (z. B. Funkenbildung) vermeiden, nicht rauchen, kein Feuer anzünden!
- Arbeiten im Bereich der Schadensstelle sofort einstellen, dazu gehört auch sofort alle Baumaschinen und Fahrzeugmotoren abzustellen!
- Keine Mobiltelefone im Gefahrenbereich verwenden!
- Keine elektrischen Verbindungen herstellen oder lösen!
- Markisen von Hand einrollen, Bewohner warnen und zum Verlassen des Gefahrenbereiches auffordern.
- Wenn möglich Kanalisation, Schächte, Telefonzellen und andere Hohlräume auf eingedrungenes Erdgas überprüfen.
- Gefahrenbereich räumen, weiträumig absichern und Zutritt unbefugter Personen verhindern!
- E.DIS unverzüglich benachrichtigen! (jeweilige Entstörungsnummer Gas)
- Erforderlichenfalls Polizei und/oder Feuerwehr benachrichtigen.
- Erste Hilfe leisten!
- Keine elektrischen Geräte, Schalter, Klingeln etc. betätigen!
- Fenster und Türen angrenzender Gebäude schließen, damit kein im Freien ausströmendes Gas eindringen kann!
- Weitere Maßnahmen mit E.DIS und den zuständigen Dienststellen abstimmen!
- Das Baustellenpersonal darf die Schadenstelle nur mit Zustimmung der E.DIS verlassen!

Maßnahmen: Gasaustritt im Gebäude

- Gleiche Verfahrensweise wie Gasaustritt im Freien.
- Lüftungsmaßnahmen durchführen!
- Absperrarmatur nur auf ausdrückliche Anweisung der E.DIS schließen!
- Mitbewohner durch Klopfen und lautes Rufen warnen (nicht klingeln oder telefonieren)!

Maßnahmen bei Gasbrand:

- Gleiche Vorgehensweise wie Gasaustritt
- Gasbrände nicht löschen (Vermeidung der Explosionsgefahr). Muss aus Gründen der Personenrettung doch ein Erdgasbrand gelöscht werden, sind Pulverlöscher der Brandklasse C zu verwenden.
- Ein Übergreifen der Flammen auf brennbare Materialien in der Umgebung verhindern.

Vorsicht bei Schäden an Biogasleitungen

- Gase aus der biologischen Erzeugung können neben Methan auch Kohlenstoffdioxid und Schwefelwasserstoff enthalten. Kohlenstoffdioxid kann den Sauerstoff in der Atemluft verdrängen, das Einatmen von Schwefelwasserstoff gefährdet die Gesundheit.

Strafrechtliche Konsequenzen und Schadenersatzansprüche

- Verstöße eines Unternehmens gegen die obliegende Erkundungs- und Sorgfaltspflicht führen im Schadensfall zu einer Schadenersatzverpflichtung nach § 823 BGB und können darüber hinaus auch mit strafrechtlichen Konsequenzen verbunden sein.
- Der Einsatz von Subunternehmern für die Tiefbauarbeiten setzt Übernahme und Einhaltung der Verkehrssicherungspflicht voraus. Der Hauptunternehmer hat alle in einer eventuellen Einweisung gegebenen Informationen, übergebene Bestandspläne bzw. Kopien und die „Bestandsplan-Auskunft“ an die bauausführenden Firmen zu übergeben. Auch wenn das Tiefbauunternehmen für eigenes Verschulden gem. §§ 823, 31 BGB selbst haftet, bleibt der Hauptunternehmer für eventuell entstandene Leitungsschäden und deren Regulierung primär gegenüber E.DIS haftbar.

5 Baumpflanzung/Bebauung im Bereich von Verteilungsanlagen

Von der Begrünung und Bepflanzung innerstädtischer Wege, Straßen und Plätze werden die unterirdischen Verteilungsanlagen und Freileitungen erfahrungsgemäß erheblich betroffen.

Verschiedene Interessen erfordern die gegenseitige Rücksichtnahme und ein rechtzeitiges Zusammenwirken aller Beteiligten bei der Planung und Durchführung von Bau- und Unterhaltungsmaßnahmen. In diesem Zusammenhang verweisen wir Sie auf die Hinweise „Baumstandorte und unterirdische Ver- und Entsorgungsanlagen“. Diese wurden vom Arbeitskreis „Baumpflanzungen im Bereich von Verteilungsanlagen“ im Arbeitsausschuss „Kommunaler Straßenbau“ der Forschungsgesellschaft für Straßen- und Verkehrswesen (FGSV) in Zusammenarbeit mit der DVGW der ATV-ad-hoc-Arbeitsgruppe „Baumstandorte“ im Fachausschuss 1.6 „Ausreibungen und Ausführungen von Entwässerungsanlagen“ erarbeitet. Dies ist textgleich mit dem DVGW-Merkblatt GW 125 „Bäume, unterirdische Leitungen und Kanäle“.

Für unterirdische Trassen gilt zusätzlich:

Bei der Pflanzung im Bereich bestehender unterirdischer Gasleitungen und Kabel sind die Trassen grundsätzlich von Baumpflanzungen freizuhalten. Abstände von Baumpflanzungen zu bestehenden Verteilungsanlagen: (Die nachfolgenden Maße beziehen sich auf den horizontalen Abstand des Stammes zur Gasleitung bzw. Kabel)

- Bei einem Abstand von über 2,50 m sind Schutzmaßnahmen in der Regel nicht erforderlich.
- Bei einem Abstand zwischen 1,00 und 2,50 m ist in Abhängigkeit von Baumart und Leitungstyp der Einsatz von Schutzmaßnahmen zu prüfen und zu entscheiden.
- Bei einem Abstand unter 1,00 m ist eine Baumpflanzung nur im Ausnahmefall, unter Abwägung der Risiken, möglich. Besondere Schutzmaßnahmen sind zu vereinbaren.
- Pflanzgruben sind von Hand anzulegen, wenn die Außenkante einen geringeren Abstand als 0,50 m zur bestehenden Gasleitung oder Kabel besitzt.

Der Schutzbereich für 110 kV-Kabelanlagen beträgt 10 m. Innerhalb des Schutzbereiches darf keine Bepflanzung mit Gehölzen erfolgen. Der Schutzbereich darf nicht mit Bauwerken überbaut werden.

Bei geplanten Überbauungen (z. B. Straßen, Parkplätze usw.) sind zur Gewährleistung der erforderlichen Sicherheit eventuell zusätzliche Maßnahmen erforderlich. Die hierdurch verursachten Kosten sind durch den Antragsteller zu tragen.

Sofern Schutzmaßnahmen erforderlich werden, bedürfen diese der Abstimmung zwischen den Beteiligten.

Möglich sind z. B.:

- Trennwände aus Stahl, Beton oder wurzelfeste Kunststoffplatten
- ringförmige Trennwand (Betonrohr / Kanalschacht)
- Schutzrohre oder längsgeteilte Schutzrohre

Beim Einbau von parallelen Trennwänden müssen diese von der Oberfläche bis mindestens auf Sohlhöhe des Gasleitungs- bzw. Kabelgrabens geführt werden. Sie müssen aus schwer verrottbarem Material (Beton, Stahl, geeignete Kunststoffe) sein.

Ungeeignet sind z. B.:

- dünnwandige Folien < 2mm, Abdeckhauben, Trennwände mit ungeschützten Fugen
- Kabelkanalformsteine aus Beton

Für weitere Auskünfte stehen Ihnen unsere Kundencenter/Standorte gerne zur Verfügung.

Für Freileitungen gilt:

Unter Freileitungen sind grundsätzlich keine Bauwerke zu errichten. Die Errichtung von Bauwerken ist nur möglich, wenn die innerhalb der vor genannten Normen geforderten Abstände nachgewiesen werden.

Verbindungen und Abspannungen, Plakate, Planen und sonstige Teile dürfen an Masten von Freileitungen nicht angebracht werden

Baumpflanzungen in der Nähe unserer Freileitungen stimmen wir grundsätzlich nicht zu, da diese bedingt durch den Baumwuchs, zur Beeinträchtigung der Versorgungszuverlässigkeit unserer Kunden führen können.

Die Zugänglichkeit der Maststandorte und der Trasse ist für Wartungs- und Instandhaltungsarbeiten jederzeit zu gewährleisten.

Bei geplanten Straßen hat der Abstand zwischen Fahrbahnkante und den Masteckstielen, die der Fahrbahn zugewandt sind, mindestens 15 m zu betragen. Maßnahmen des Anfahrerschutzes müssen im Einzelfall gesondert abgestimmt werden

Bei der Kreuzung mit Straßen und befahrbaren Verkehrsflächen aller Art ist gemäß DIN EN 50341 zwischen Fahrbahnoberkante und Leiterseil ein Mindestabstand bei größtmöglichem Leiterseildurchhang von 7 m einzuhalten. Die Ermittlung des größten Leiterseildurchhanges und des seitlichen Ausschwingens erfolgt unter Berücksichtigung der DIN EN 50341. Es ist deshalb erforderlich, dass ein Bauprojekt bei E.DIS zur Prüfung auf Einhaltung der nach DIN EN 50341 geforderten Abstände eingereicht wird, aus der die Fahrbahnhöhe, bisherige Geländehöhe und benachbarten Maststandorte hervorgehen.



E.DIS Netz GmbH Am Stellwerk 12 18233 Neubukow

Amt Klützer Winkel
Antje Burda
Schloßstraße 1

23948 Klütz

Spartenauskunft: 1515745-EDIS in Klütz, Stadt Boltenhagener Straße 12

Anfragegrund: Stellungnahme & TöB **Projektname:** 12. Änderung des

Erstellt am: 14.07.2025 **Projektzusatz:**

E.DIS Netz GmbH

Langewahler Straße 60
15517 Fürstenwalde/Spree

www.e-dis-netz.de

Ihr Ansprechpartner

MB Neubukow
T +49 38822-52-222

EDI_Betrieb_Neubukow@e-dis.de

Datum
14.07.2025

Sehr geehrte Damen und Herren,

anbei übersenden wir Ihnen die gewünschte Spartenauskunft.

Im Bereich Ihrer Spartenanfrage befinden sich Versorgungsanlagen der E.DIS Netz GmbH.

Gesondert von dieser Auskunft erhalten Sie Auskünfte der HanseGas Netz GmbH.

Das rot umrandete Gebiet auf den Plänen stellt den Anfragebereich dar.

Folgende Planauszüge und sonstige Dokumente wurden übergeben:

Sparte	Sparten- pläne aus- gegeben	Sicher- heitsrel. Einbauten	Sperr- flächen	Leeraus- kunft
Gas:	☐	☐	☐	☒
Strom-BEL:	☐	☐	☐	☒
Strom-NS:	☒	☐	☐	☐
Strom-MS:	☒	☐	☐	☐
Strom-HS:	☐	☐	☐	☒
Telekommunikation:	☐	☐	☐	☒
Fernwärme:	☐	☐	☐	☒

Dokumente

Indexplan:	☒	Vermessungsdaten:	☐
Gesamtmedienplan:	☒	Merkblatt zum Schutz der Verteilungsanlagen:	☒
Skizze:	☐		

Bitte beachten Sie hierzu die Bestätigung über erfolgte Planauskunft / Einweisung, insbesondere die Informationen zu 'Örtliche Einweisung / Ansprechpartner' auf Seite 3, die 'Besonderen Hinweise' auf Seite 4, das Merkblatt zum Schutz der Verteilungsanlagen und die beigefügten Pläne.

Freundliche Grüße
E.DIS Netz GmbH
MB Neubukow

Dieses Schreiben wurde maschinell erstellt und ist auch ohne Unterschrift gültig.

Sitz: Fürstenwalde/Spree
Amtsgericht Frankfurt (Oder)
HRB 16068
St.Nr. 061 108 06416
Ust.Id. DE285351013

Geschäftsführung:
Stefan Blache
Hanjo During

Bestätigung über erfolgte Planausgabe / Einweisung

Achtung:

Arbeiten in der Nähe von Strom- und Gasverteilungsanlagen sind mit Lebensgefahr verbunden!!

Für das Bauvorhaben 1515745-EDIS, Klütz, Stadt Boltenhagener Straße 12

genaue Bezeichnung: Ort, Straße, Hausnummer, bzw. Leitungsabschnitt oder zwischen Hausnummern

Stellungnahme & TöB, traeger_oeffentl_belange

auszuführende Arbeiten

voraussichtlicher Beginn der Arbeiten

wurde Herr/Frau

Antje Burda Tel.: 038825 393-406 /

Beauftragter der

Amt Klützer Winkel

Kontakt

a.burda@kluetzer-winkel.de, Tel: 038825 393-406

Anschrift

23948 Klütz, Schloßstraße 1

Ort, Straße, Hausnummer

über den Gefährdungsbereich nachstehender Verteilungsanlagen (hierzu gehören z. B. Rohrleitungen, Stationen, elektrische Freileitungen und Kabel, Armaturen, Anlagen für den Kathodenschutz, Steuer - und Messkabel, Erdungsanlagen u. a.) im Baustellenbereich eingewiesen.

Auskünfte über Verteilungsanlagen, die sich nicht im Eigentum des Netzbetreibers befinden, müssen bei den zuständigen Netzbetreibern (Übertragungsnetzbetreiber, Stadtwerke, Wasserzweckverbände, private Eigentümer, ...) eingeholt werden.

Eventuell kann die Gemeinde über weitere Versorgungsträger Auskunft erteilen.

Die Einweisung erfolgte mittels Aushändigung von Plänen (mit Übergabedatum).

Die Weitergabe an Dritte ist nicht erlaubt!

Für die Lagerichtigkeit der in den ausgegebenen Plänen eingezeichneten Anlagen, Kabel, Rohrleitungen und Neben-/Hilfseinrichtungen, insbesondere für Maßangaben, übernimmt der Netzbetreiber keine Gewähr.

Bei Arbeiten im Gefährdungsbereich (Nieder- und Mittelspannung 2m, Hochspannung 6m) von Verteilungsanlagen ist der genaue Verlauf, insbesondere die Tiefe, durch Graben von Suchschlitzen in Handschachtung oder in leitungsschonender Arbeitstechnik, wie z.B. der Einsatz eines Saugbaggers, festzustellen.

Bei Unklarheiten ist in jedem Fall Kontakt mit dem zuständigen Kundencenter/Standort des Netzbetreibers aufzunehmen.

Außerdem sind die Informationen zu "Örtliche Einweisung / Ansprechpartner" (Seite 3), die "Besonderen Hinweise" (Seite 4), das "Merkblatt zum Schutz der Verteilungsanlagen" sowie die spartenspezifischen Verhaltensregeln besonders zu beachten.

Die übergebenen/empfangenen Pläne sind gut lesbar und entsprechen dem nachgefragten Gebiet.

Die übergebenen/empfangenen Pläne geben den Zustand zum Zeitpunkt der Auskunftserteilung wieder. Es ist darauf zu achten, dass zu Beginn der Bauarbeiten aktuelle Pläne vor Ort vorliegen.

Kontaktadresse /
Meisterbereich

E.DIS Netz GmbH, Neubukow

+49 38822-52-222

Telefon

Örtliche Einweisung / Ansprechpartner

☐ Örtliche Einweisung vor Baubeginn notwendig

Vorgehensweise bei einer örtlichen Einweisung:

Für die Vereinbarung des Einweisungstermins setzen Sie sich bitte mit dem zuständigen Ansprechpartner in Verbindung. Die Durchführung des Einweisungstermins muss auf diesem Formular durch die Unterschrift der E.DIS Netz GmbH und Ihrem Unternehmen bestätigt werden.

Die örtliche Einweisung ist für Sie kostenlos.

Termin durchgeführt am

Unterschrift EDIS Netz GmbH

Unterschrift Unternehmen

☐ Gesonderte Bestandsabfrage erforderlich

Im Bereich des Vorhabens befinden sich Telekommunikationsanlagen (Rohranlagen/ Kabel) in Planung/ im Bau/ in Betrieb. Diese Anlagen sind im Gesamtmedienplan aktuell nicht dargestellt. Es ist deshalb zwingend eine gesonderte Bestandsabfrage bei der e.discom Telekommunikation GmbH erforderlich. Bitte wenden Sie sich dazu unter Angabe der Auskunftsnummer per e-mail an disposition@ediscom.net.

Für Rückfragen steht Ihnen gern zur Verfügung:

Standort Upahl

An der Silberkuhle 5

23936 Upahl

E-Mail: EDI_Betrieb_Neubukow@e-dis.de

Stromversorgungsanlagen: +49 38822 52-222

Gasversorgungsanlagen: -

Telekommunikationsanlagen: +49 331 9080 3000

Hochspannungsanlagen: +49399828222123 +49396122912321

(wenn nicht erreichbar: bitte folgende Nummer kontaktieren: +49 3361 7332333)

Standort Neubukow

Am Stellwerk 12

18233 Neubukow

E-Mail: EDI_Betrieb_Neubukow@e-dis.de

Stromversorgungsanlagen: +49 38294 75-221

Gasversorgungsanlagen: -


Telekommunikationsanlagen: +49 331 9080 3000

Hochspannungsanlagen: +49399828222123 +49396122912321

(wenn nicht erreichbar: bitte folgende Nummer kontaktieren: +49 3361 7332333)

Vor dem Beginn der Arbeiten, muss eine weitere Auskunft bei der E.DIS Netz GmbH eingeholt werden, falls irgendeine Ungewissheit hinsichtlich der Leitungsführung besteht oder die Arbeiten nicht umgehend ausgeführt werden. Übergebene Bestandspläne bzw. Kopien dieser sowie diese "Bestandsplan-Auskunft" müssen bei der bausausführenden Firma vor Ort vorliegen.

Weitere besondere Hinweise:

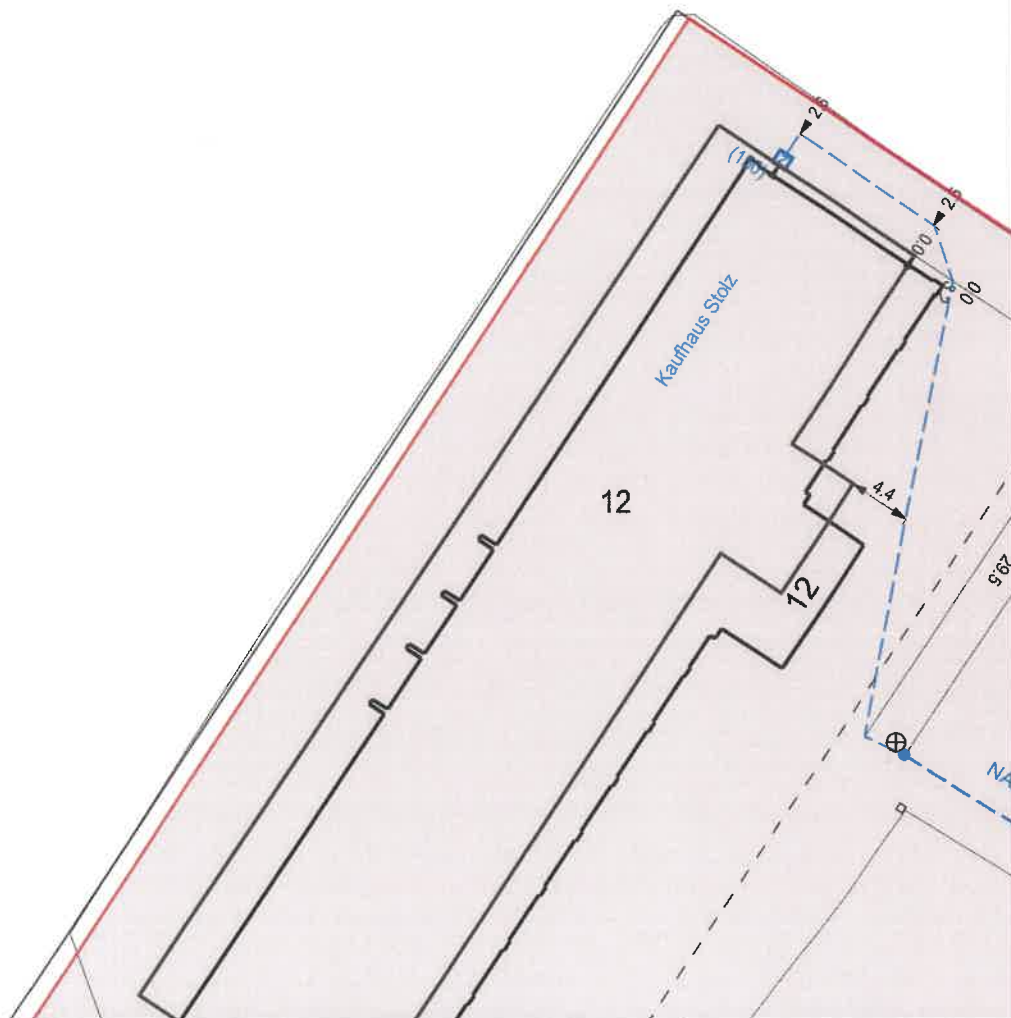

e.dis

Die Karte ist Eigentum der E.DIS Netz GmbH.
Sie ist nur für den internen Verwendungszweck zu nutzen
und muss datensicher entsorgt werden.
Nachdruck oder Vervielfältigung nur mit Genehmigung des Eigentümers.

1:500


Kartenname: Strom-NSP
Anfragenummer: 1515745-EDIS
Plannummer: 1
zuständig: MB Neubukow
Ausgabedatum: 14.07.2025

Ort/Ortsteil: Klütz, Stadt

Straße: Boltenhagener Straße 12

Farblegende

- Strom-HS
- Strom-MS
- Strom-NS
- Fernmelde
- Gas-HD
- Gas-MD
- Gas-ND
- Straßenbel.

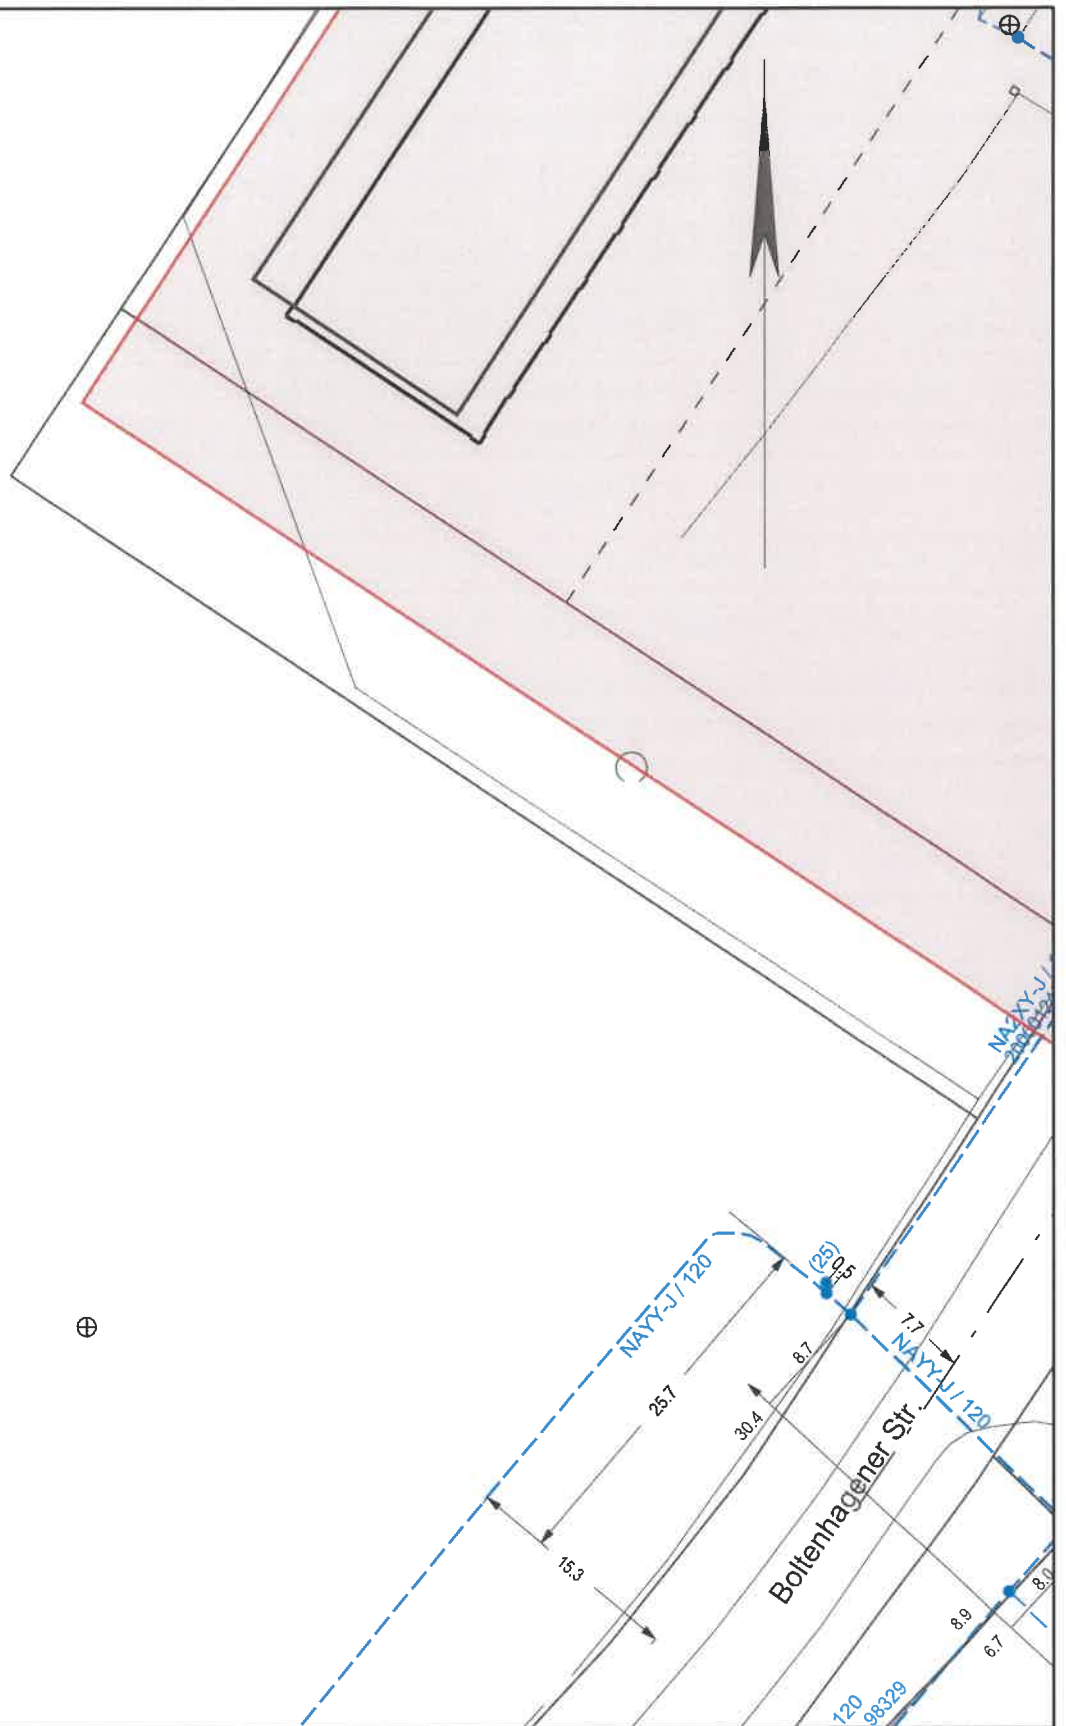

e.dis

Die Karte ist Eigentum der E.DIS Netz GmbH.
Sie ist nur für den internen Verwendungszweck zu nutzen
und muss datensicher entsorgt werden.
Nachdruck oder Vervielfältigung nur mit Genehmigung des Eigentümers.

1:500


Kartenname: Strom-NSP
Anfragenummer: 1515745-EDIS
Plannummer: 2
zuständig: MB Neubukow
Ausgabedatum: 14.07.2025

Ort/Ortsteil: Klütz, Stadt

Straße: Boltenhagener Straße 12

Farblegende

- Strom-HS
- Strom-MS
- Strom-NS
- Fernmelde
- Gas-HD
- Gas-MD
- Gas-ND
- Straßenbel.

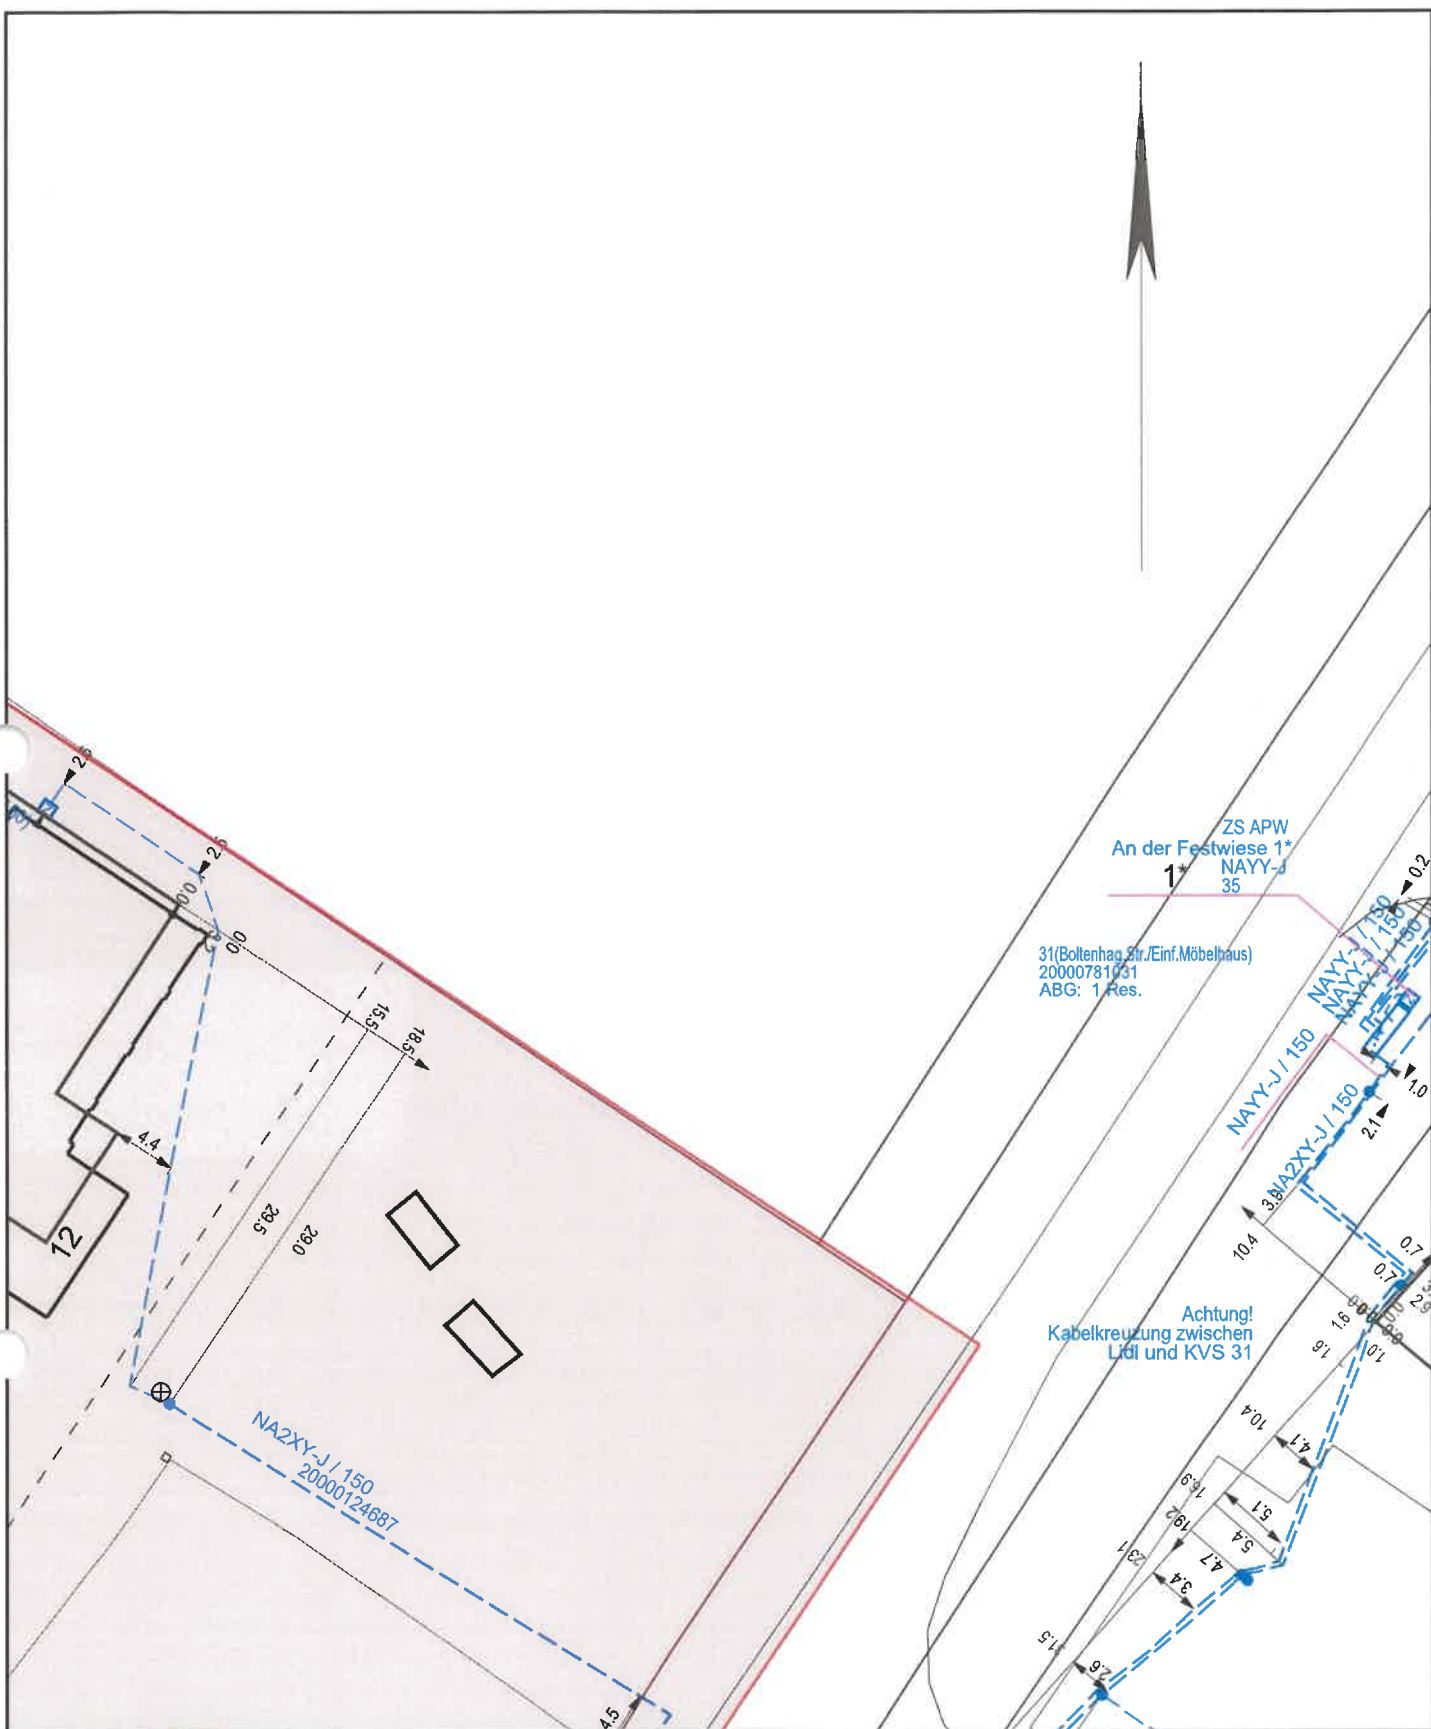

e.dis

Die Karte ist Eigentum der E.DIS Netz GmbH.
Sie ist nur für den internen Verwendungszweck zu nutzen
und muss datensicher entsorgt werden.
Nachdruck oder Vervielfältigung nur mit Genehmigung des Eigentümers.

1:500


Kartenname: Strom-NSP
Anfragenummer: 1515745-EDIS
Plannummer: 3
zuständig: MB Neubukow
Ausgabedatum: 14.07.2025

Ort/Ortsteil: Klütz, Stadt

Straße: Boltenhagener Straße 12

Farblegende

- Strom-HS
- Strom-MS
- Strom-NS
- Femmelde
- Gas-HD
- Gas-MD
- Gas-ND
- Straßenbel.

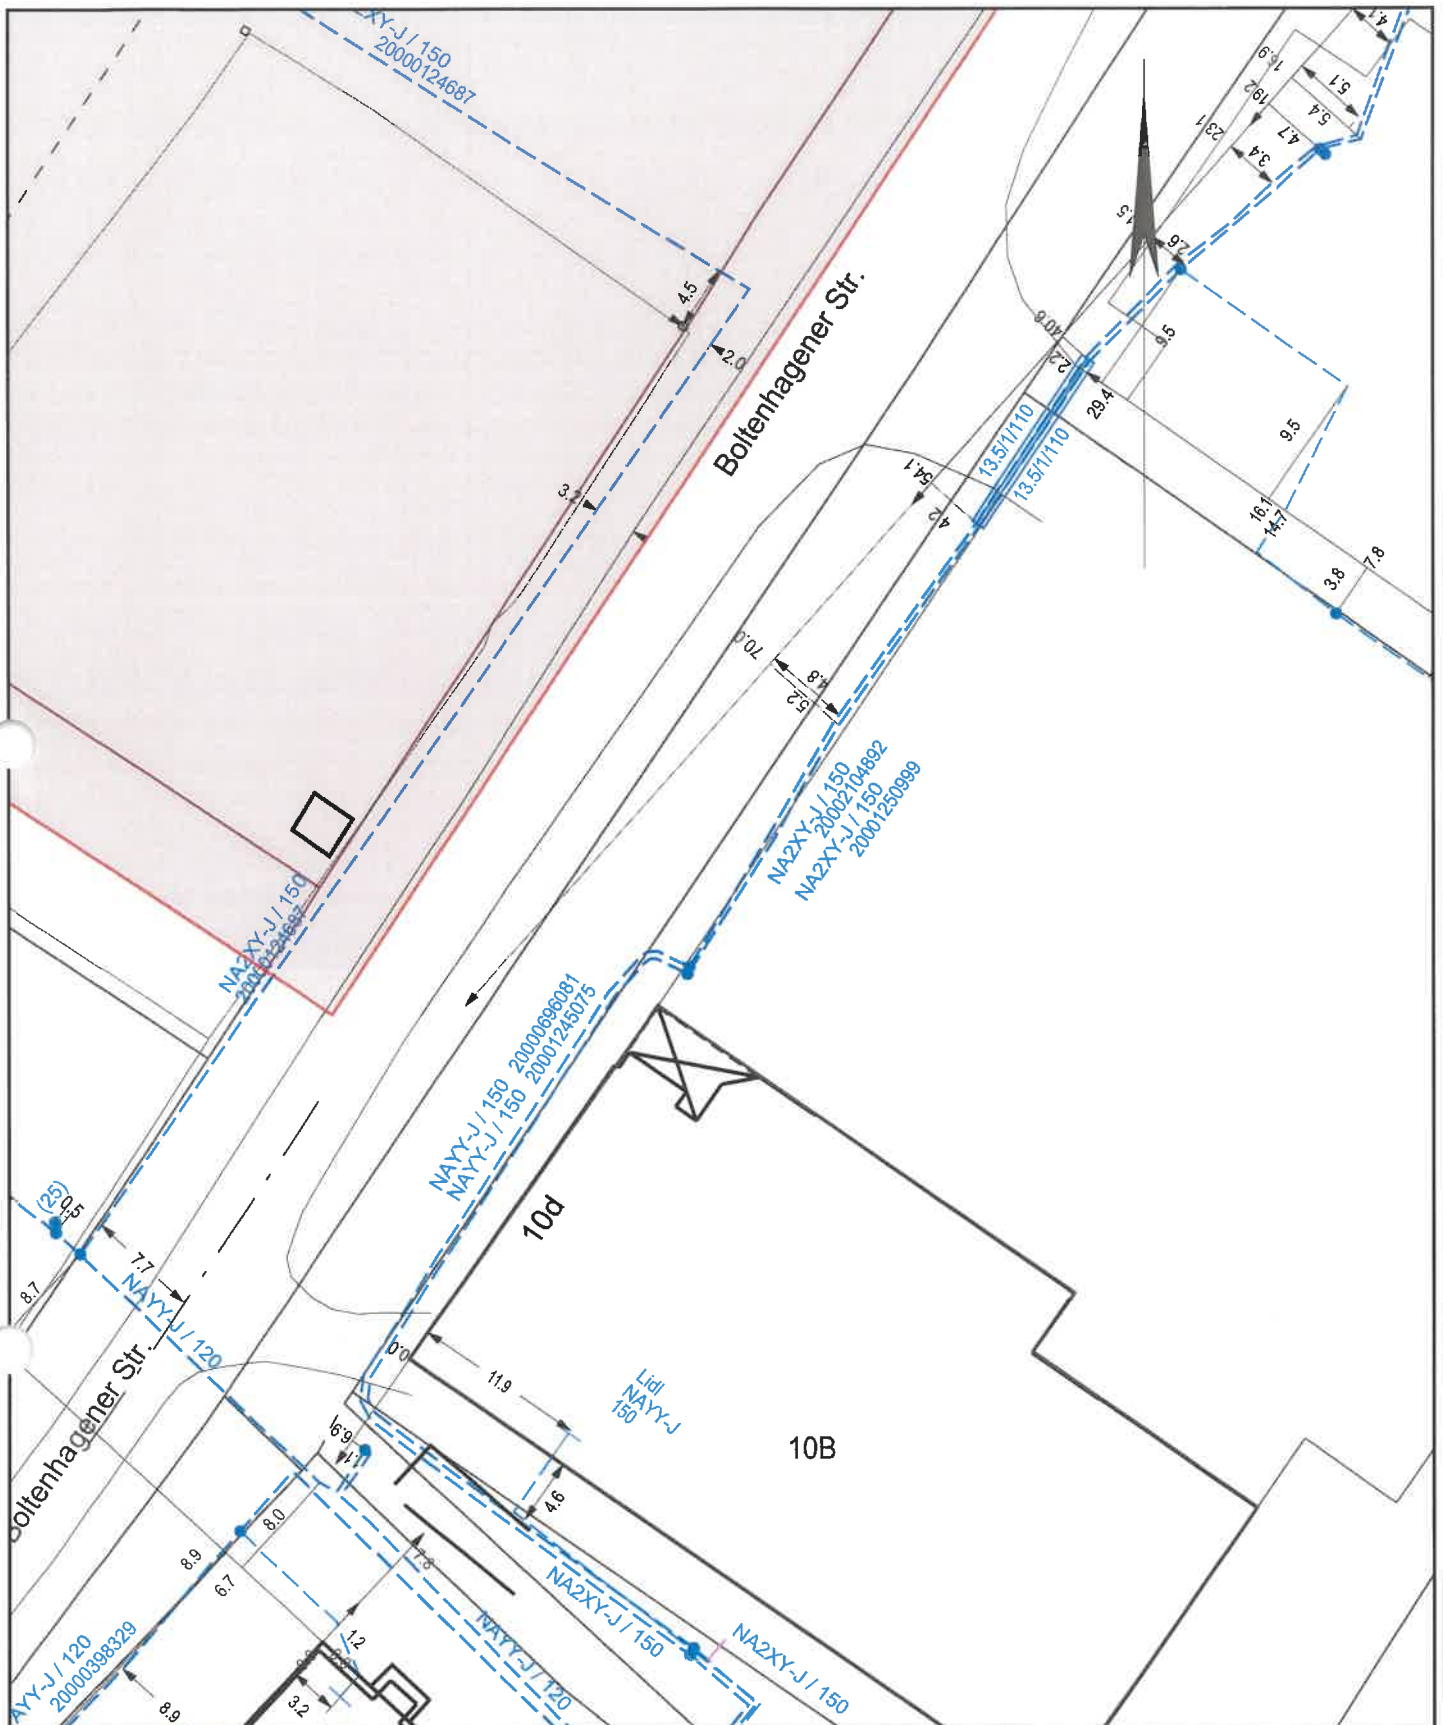

e.dis

Die Karte ist Eigentum der E.DIS Netz GmbH.
Sie ist nur für den internen Verwendungszweck zu nutzen
und muss datensicher entsorgt werden.
Nachdruck oder Vervielfältigung nur mit Genehmigung des Eigentümers.

1:500


Kartenname: Strom-NSP
Anfragenummer: 1515745-EDIS
Plannummer: 4
zuständig: MB Neubukow
Ausgabedatum: 14.07.2025

Ort/Ortsteil: Klütz, Stadt

Straße: Boltenhagener Straße 12

Farblegende

- Strom-HS
- Strom-MS
- Strom-NS
- Fernmelde
- Gas-HD
- Gas-MD
- Gas-ND
- Straßenbel.

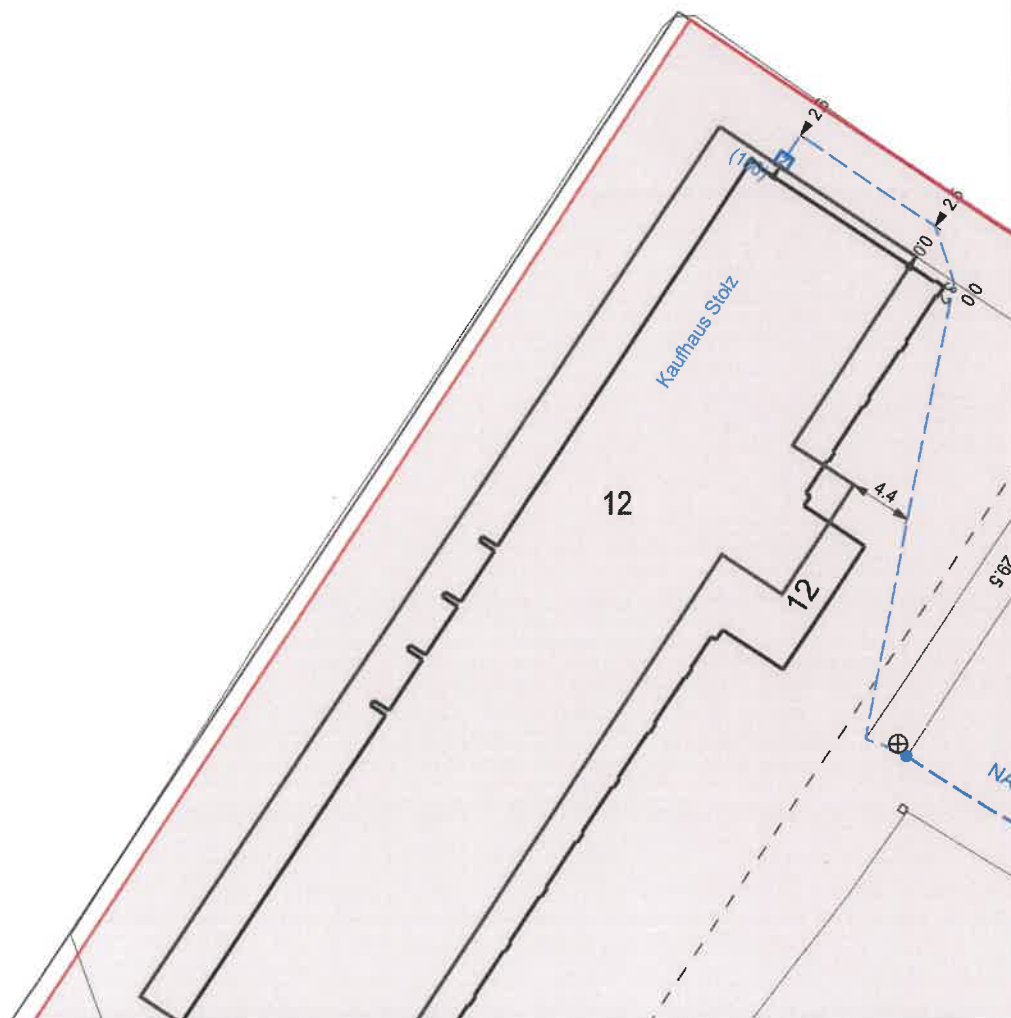

e.dis

Die Karte ist Eigentum der E.DIS Netz GmbH.
Sie ist nur für den internen Verwendungszweck zu nutzen
und muss datensicher entsorgt werden.
Nachdruck oder Vervielfältigung nur mit Genehmigung des Eigentümers.

1:500


Kartenname: Strom-NSP
Anfragenummer: 1515745-EDIS
Plannummer: 1
zuständig: MB Neubukow
Ausgabedatum: 14.07.2025

Ort/Ortsteil: Klütz, Stadt

Straße: Boltenhagener Straße 12

Farblegende

- Strom-HS
- Strom-MS
- Strom-NS
- Fernmelde
- Gas-HD
- Gas-MD
- Gas-ND
- Straßenbel.

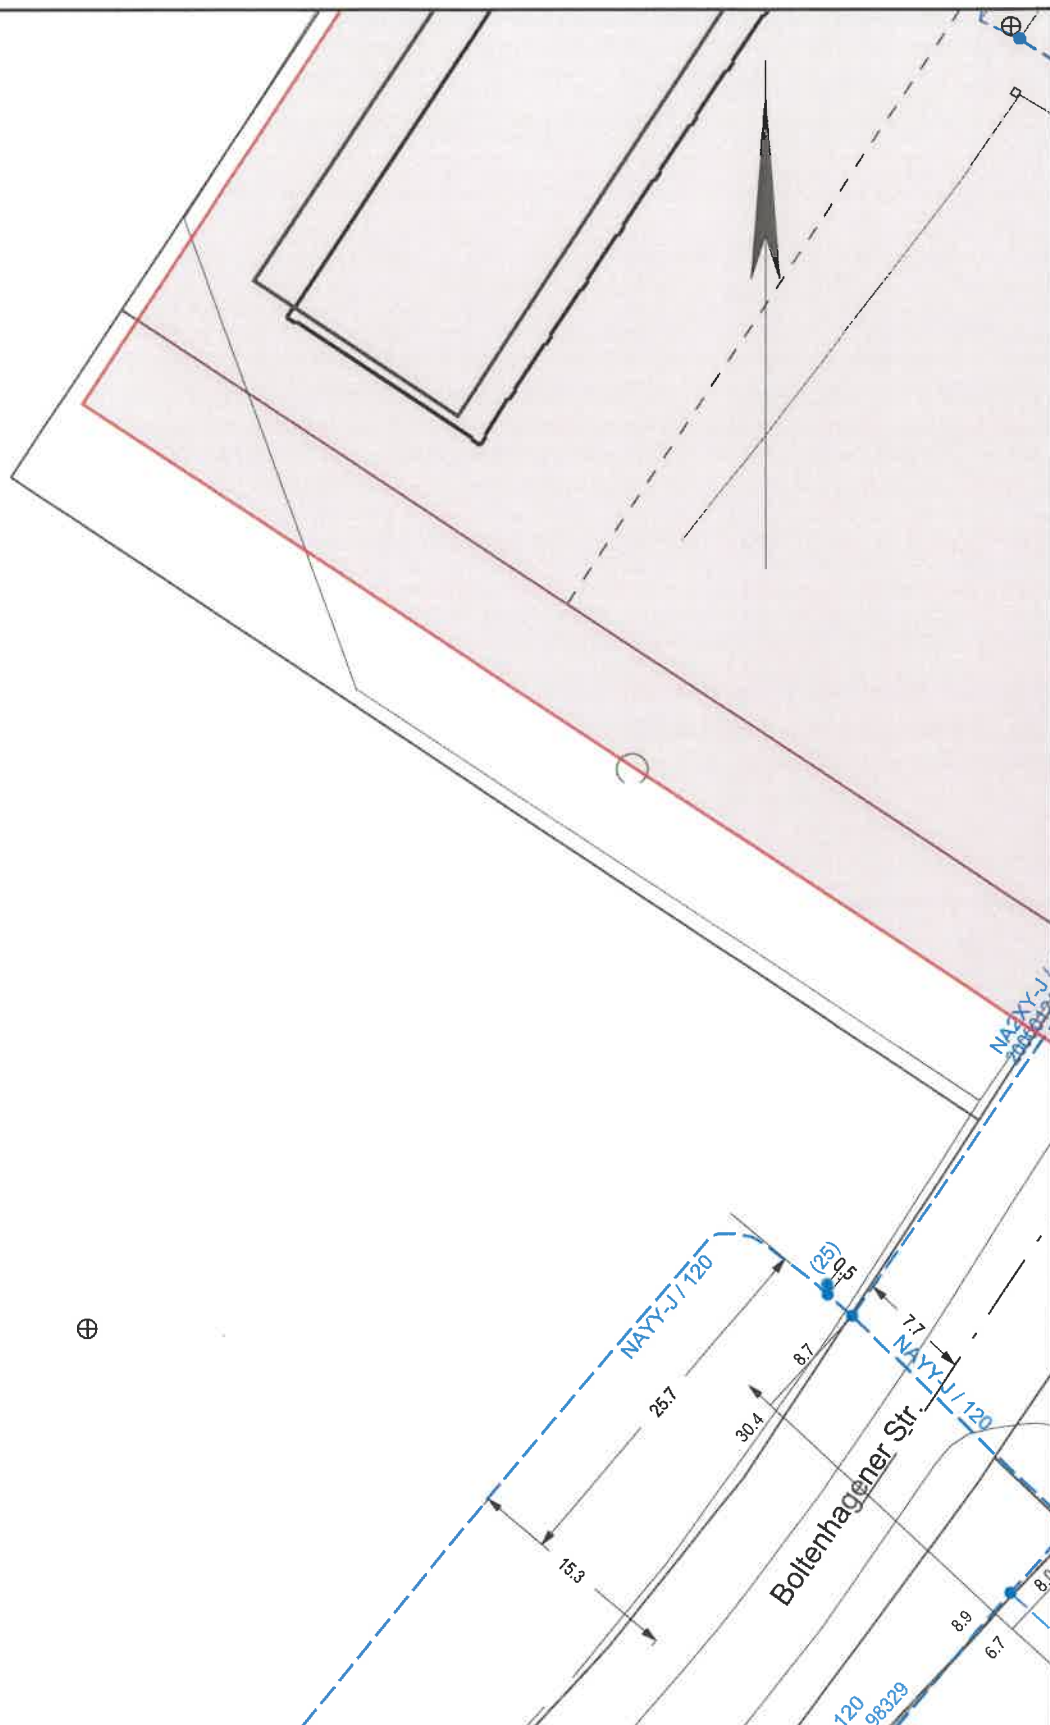

e.dis

Die Karte ist Eigentum der E.DIS Netz GmbH.
Sie ist nur für den internen Verwendungszweck zu nutzen
und muss datensicher entsorgt werden.
Nachdruck oder Vervielfältigung nur mit Genehmigung des Eigentümers.

1:500


Kartenname: Strom-NSP
Anfragenummer: 1515745-EDIS
Plannummer: 2
zuständig: MB Neubukow
Ausgabedatum: 14.07.2025

Ort/Ortsteil: Klütz, Stadt

Straße: Boltenhagener Straße 12

Farblegende

- Strom-HS
- Strom-MS
- Strom-NS
- Fernmelde
- Gas-HD
- Gas-MD
- Gas-ND
- Straßenbel.

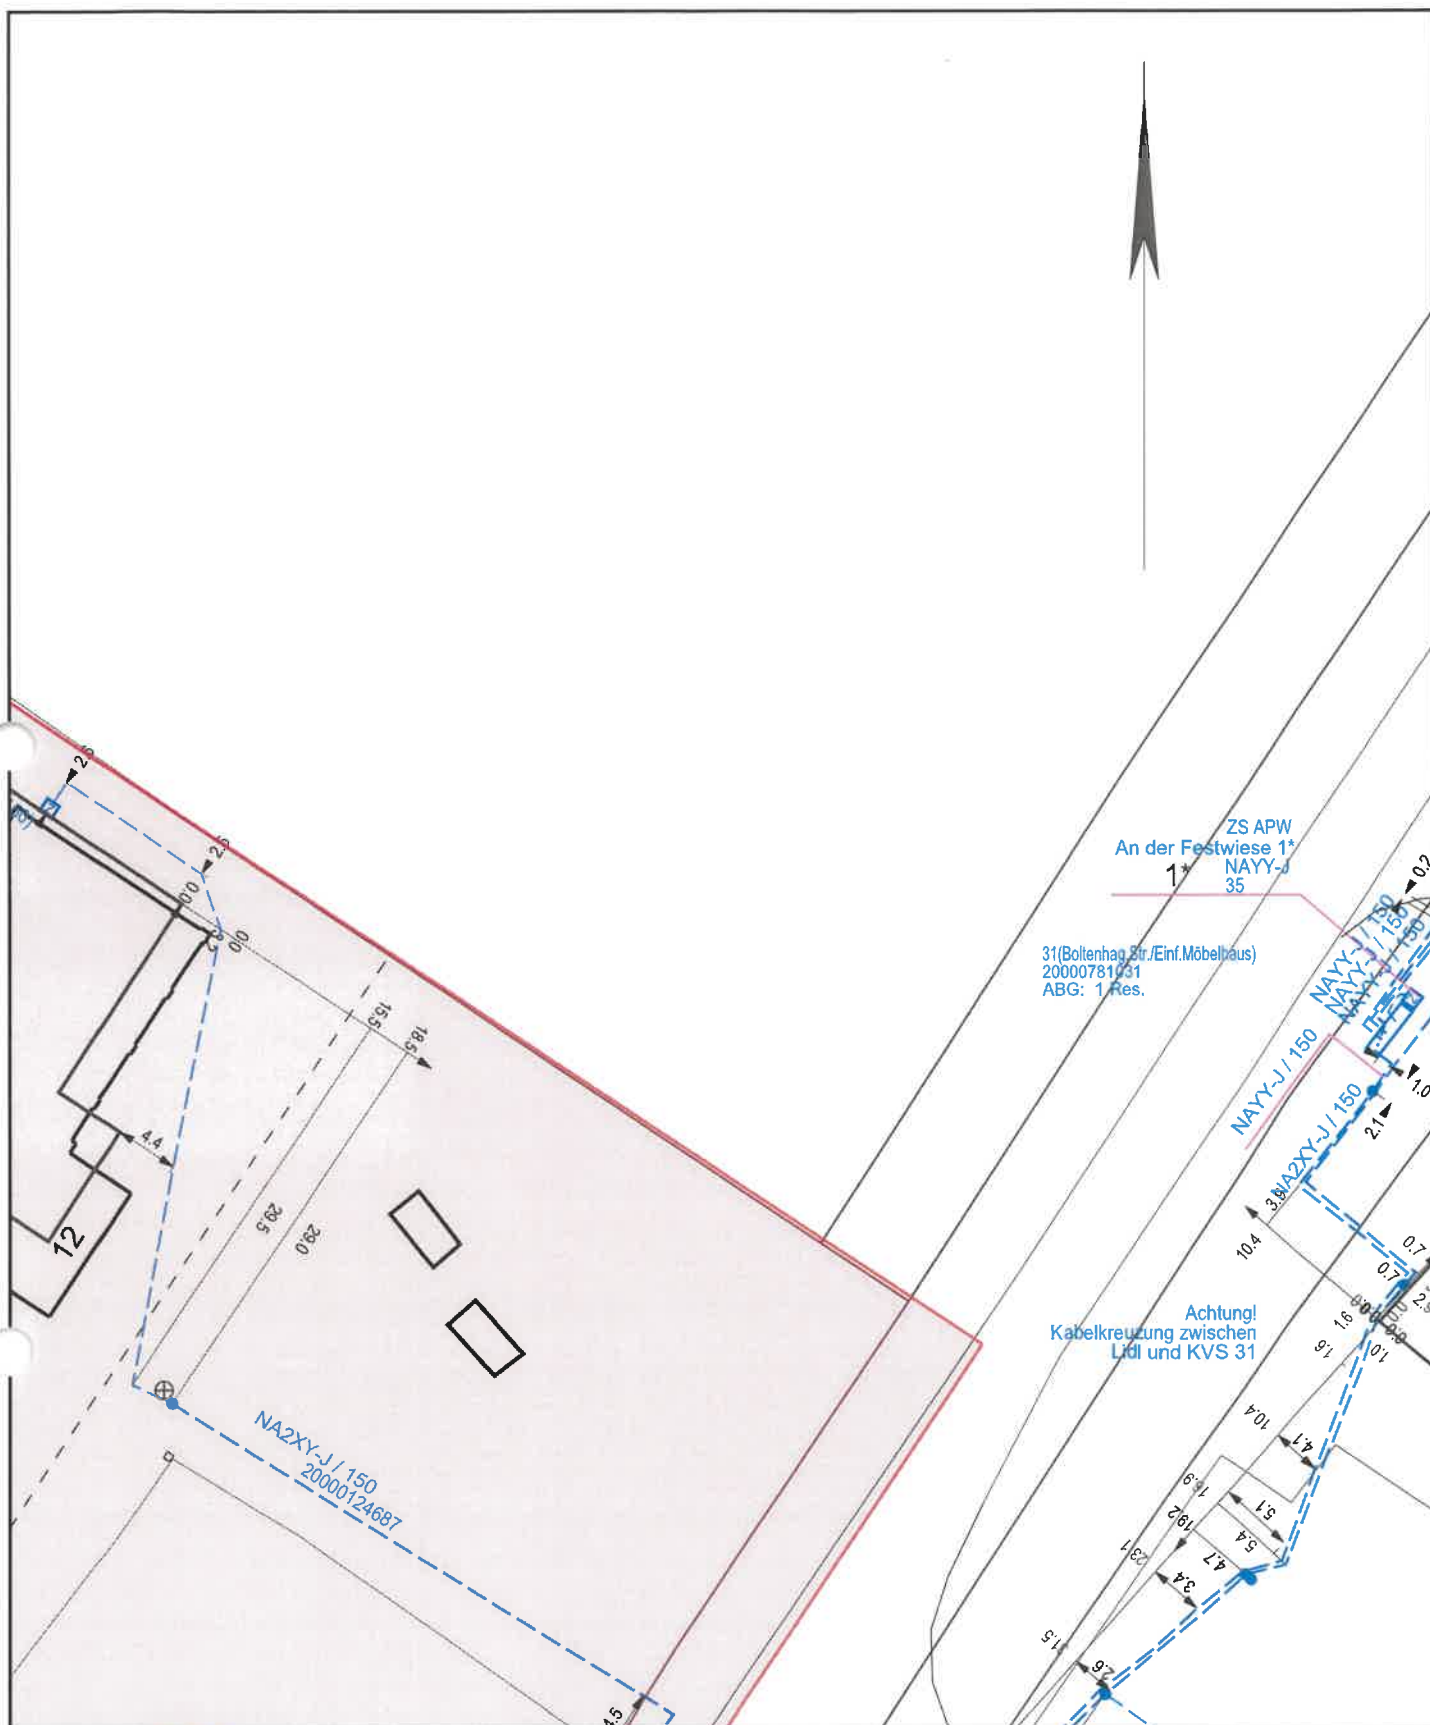

e.dis

Die Karte ist Eigentum der E.DIS Netz GmbH.
Sie ist nur für den internen Verwendungszweck zu nutzen
und muss datensicher entsorgt werden.
Nachdruck oder Vervielfältigung nur mit Genehmigung des Eigentümers.

1:500


Kartenname: Strom-NSP
Anfragenummer: 1515745-EDIS
Plannummer: 3
zuständig: MB Neubukow
Ausgabedatum: 14.07.2025

Ort/Ortsteil: Klütz, Stadt

Straße: Boltenhagener Straße 12

Farblegende

- Strom-HS
- Strom-MS
- Strom-NS
- Fernmelde
- Gas-HD
- Gas-MD
- Gas-ND
- Straßenbel.

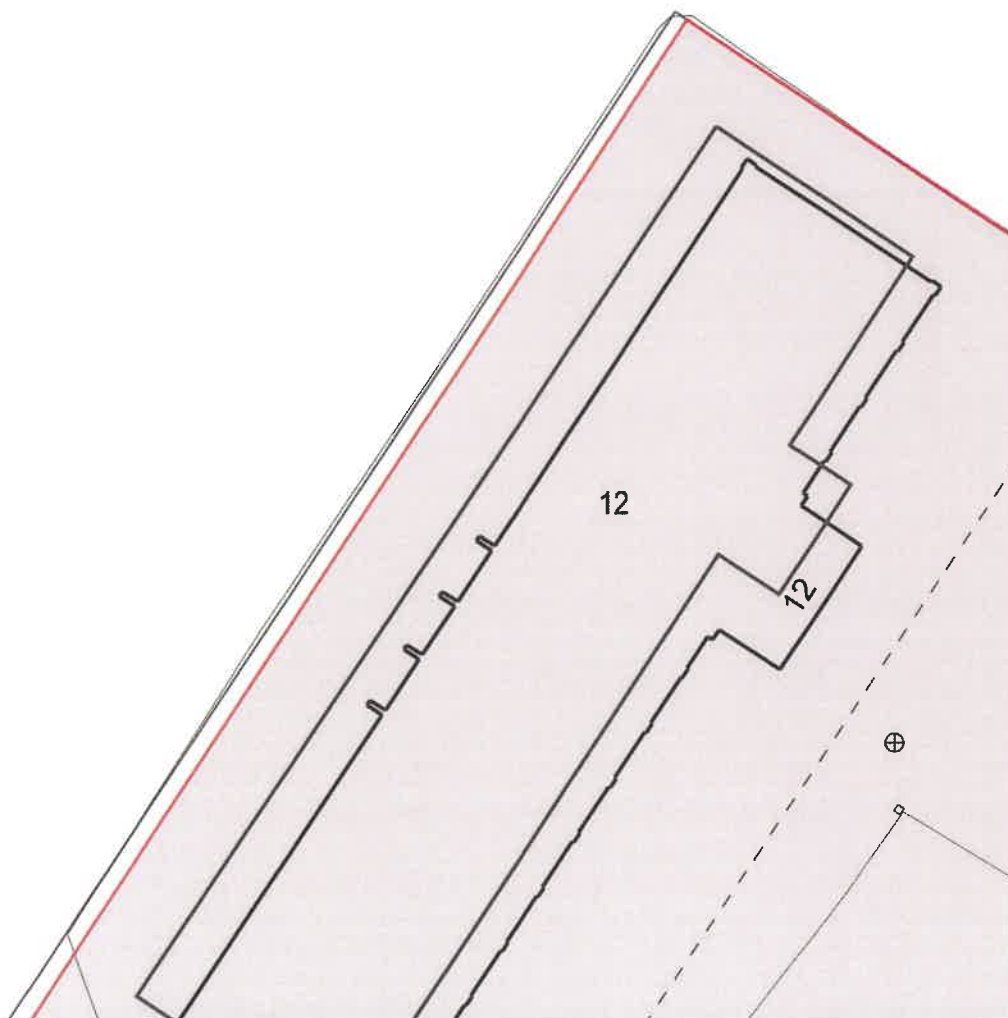

e.dis

Die Karte ist Eigentum der E.DIS Netz GmbH.
Sie ist nur für den internen Verwendungszweck zu nutzen
und muss datensicher entsorgt werden.
Nachdruck oder Vervielfältigung nur mit Genehmigung des Eigentümers.

1:500

Kartenname: Strom-MSP
Anfragenummer: 1515745-EDIS
Plannummer: 1
zuständig: MB Neubukow
Ausgabedatum: 14.07.2025

Ort/Ortsteil: Klütz, Stadt

Straße: Boltenhagener Straße 12

Farblegende

- Strom-HS
- Strom-MS
- Strom-NS
- Fernmelde
- Gas-HD
- Gas-MD
- Gas-ND
- Straßenbel.



e.dis

Die Karte ist Eigentum der E.DIS Netz GmbH.
Sie ist nur für den internen Verwendungszweck zu nutzen
und muss datensicher entsorgt werden.
Nachdruck oder Vervielfältigung nur mit Genehmigung des Eigentümers.

1:500

Kartenname: Strom-MSP
Anfragenummer: 1515745-EDIS
Plannummer: 4
zuständig: MB Neubukow
Ausgabedatum: 14.07.2025

Ort/Ortsteil: Klütz, Stadt

Straße: Boltenhagener Straße 12

Farblegende

- Strom-HS
- Strom-MS
- Strom-NS
- Fernmelde
- Gas-HD
- Gas-MD
- Gas-ND
- Straßenbel.



II. 14

Deutsche Telekom Technik GmbH, 01059 Dresden

Amt Klützer Winkel
Schloßstraße 1
23948 Klütz

Ute Glaesel | PTI23 Betrieb 1
0385/723-79593 | Ute.Glaesel@telekom.de
3. Juli 2025 | Vorentwurf 12. Änderung des Flächennutzungsplans der Stadt Klütz i.Z.m. der Aufstellung
B-Plan Nr. 37 und Aufstellung B-Plan Nr. 46 der Stadt Klütz, AZ: AB 12. Änd. FNP Klütz

Vorgangsnummer: 115009966 / Lfd.Nr. 1838-2025 / Maßnahmen ID: Ost23_2024_174455
Bitte geben Sie im Schriftwechsel immer die Vorgangsnummer an.

Guten Tag Antje Hettenhausen,

die Telekom Deutschland GmbH – als Netzeigentümerin und Nutzungsberechtigte i. S. v. § 125 Abs. 1 TKG – hat die Deutsche Telekom Technik GmbH beauftragt und bevollmächtigt, alle Rechte und Pflichten der Wertsicherung wahrzunehmen sowie alle Planverfahren Dritter entgegenzunehmen und dementsprechend die erforderlichen Stellungnahmen abzugeben. Zu der o. g. Planung nehmen wir wie folgt Stellung:

Anbei die aktuellen Bestandspläne der Telekommunikationslinien der Telekom. Wir bitten Sie, die Ihnen überlassene Planunterlage nur für interne Zwecke zu benutzen und nicht an Dritte weiterzugeben.

Im Planbereich befinden sich Telekommunikationslinien der Telekom (siehe Lageplan). Die Belange der Telekom – z. B. das Eigentum der Telekom, die ungestörte Nutzung ihres Netzes sowie ihre Vermögensinteressen – sind betroffen.

Der Bestand und der Betrieb der vorhandenen TK-Linien müssen weiterhin gewährleistet bleiben.

Für zukünftige Erweiterung des Telekommunikationsnetzes sind in allen Verkehrswegen geeignete und ausreichende Trassen für die Unterbringung der Telekommunikationslinien der Telekom vorzusehen.

Wir werden zu den noch aus dem Flächennutzungsplan zu entwickelnden Bebauungsplänen detaillierte Stellungnahmen abgeben.

Freundliche Grüße

i.A.
Ute Glaesel



Anlagen
1 Lageplan
1 Kabelschutzanweisung
1 Infoflyer für Tiefbaufirmen

**Ute
Glaesel**

Digital signiert von Ute Glaesel
DN: OID.2.5.4.97=VATDE-
814645262, O=Deutsche Telekom
Technik GmbH, SERIALNUMBER=
C-603932, SN=Glaesel, G=Ute,
CN=Ute Glaesel, E=Ute.Glaesel@
telekom.de
Grund: Ich bin der Verfasser dieses
Dokuments
Ort:
Datum: 2025.07.03 10:40:18+02'00'
Foxit PDF Editor Version: 2024.2.0

DEUTSCHE TELEKOM TECHNIK GMBH

Hausanschrift: Technik Niederlassung Ost, Melitta-Bentz-Str. 10, 01129 Dresden Besucheradresse: Grevesmühlener Str. 36, 19057 Schwerin, Postanschrift: Deutsche Telekom Technik GmbH, T NL Ost, PTI 23, Riesaer Str. 5, 01129 Dresden
Telefon: +49 331 123-0 | Telefax: +49 331 123-0 | E-Mail: info@telekom.de | Internet: www.telekom.de
Konto: Postbank Saarbrücken (BLZ 590 100 66), Kto.-Nr. 248 586 68 | IBAN: DE17 5901 0066 0024 8586 68 | SWIFT-BIC: PBNKDEFF590
Aufsichtsrat: Dr. Robert Hauber (Vorsitzender) | Geschäftsführung: Dr. Abdurazak Mudesir (Vorsitzender), Peter Beutgen, Christian Kramm
Handelsregister: Amtsgericht Bonn HRB 14190, Sitz der Gesellschaft Bonn | USt-IdNr. DE 814645262

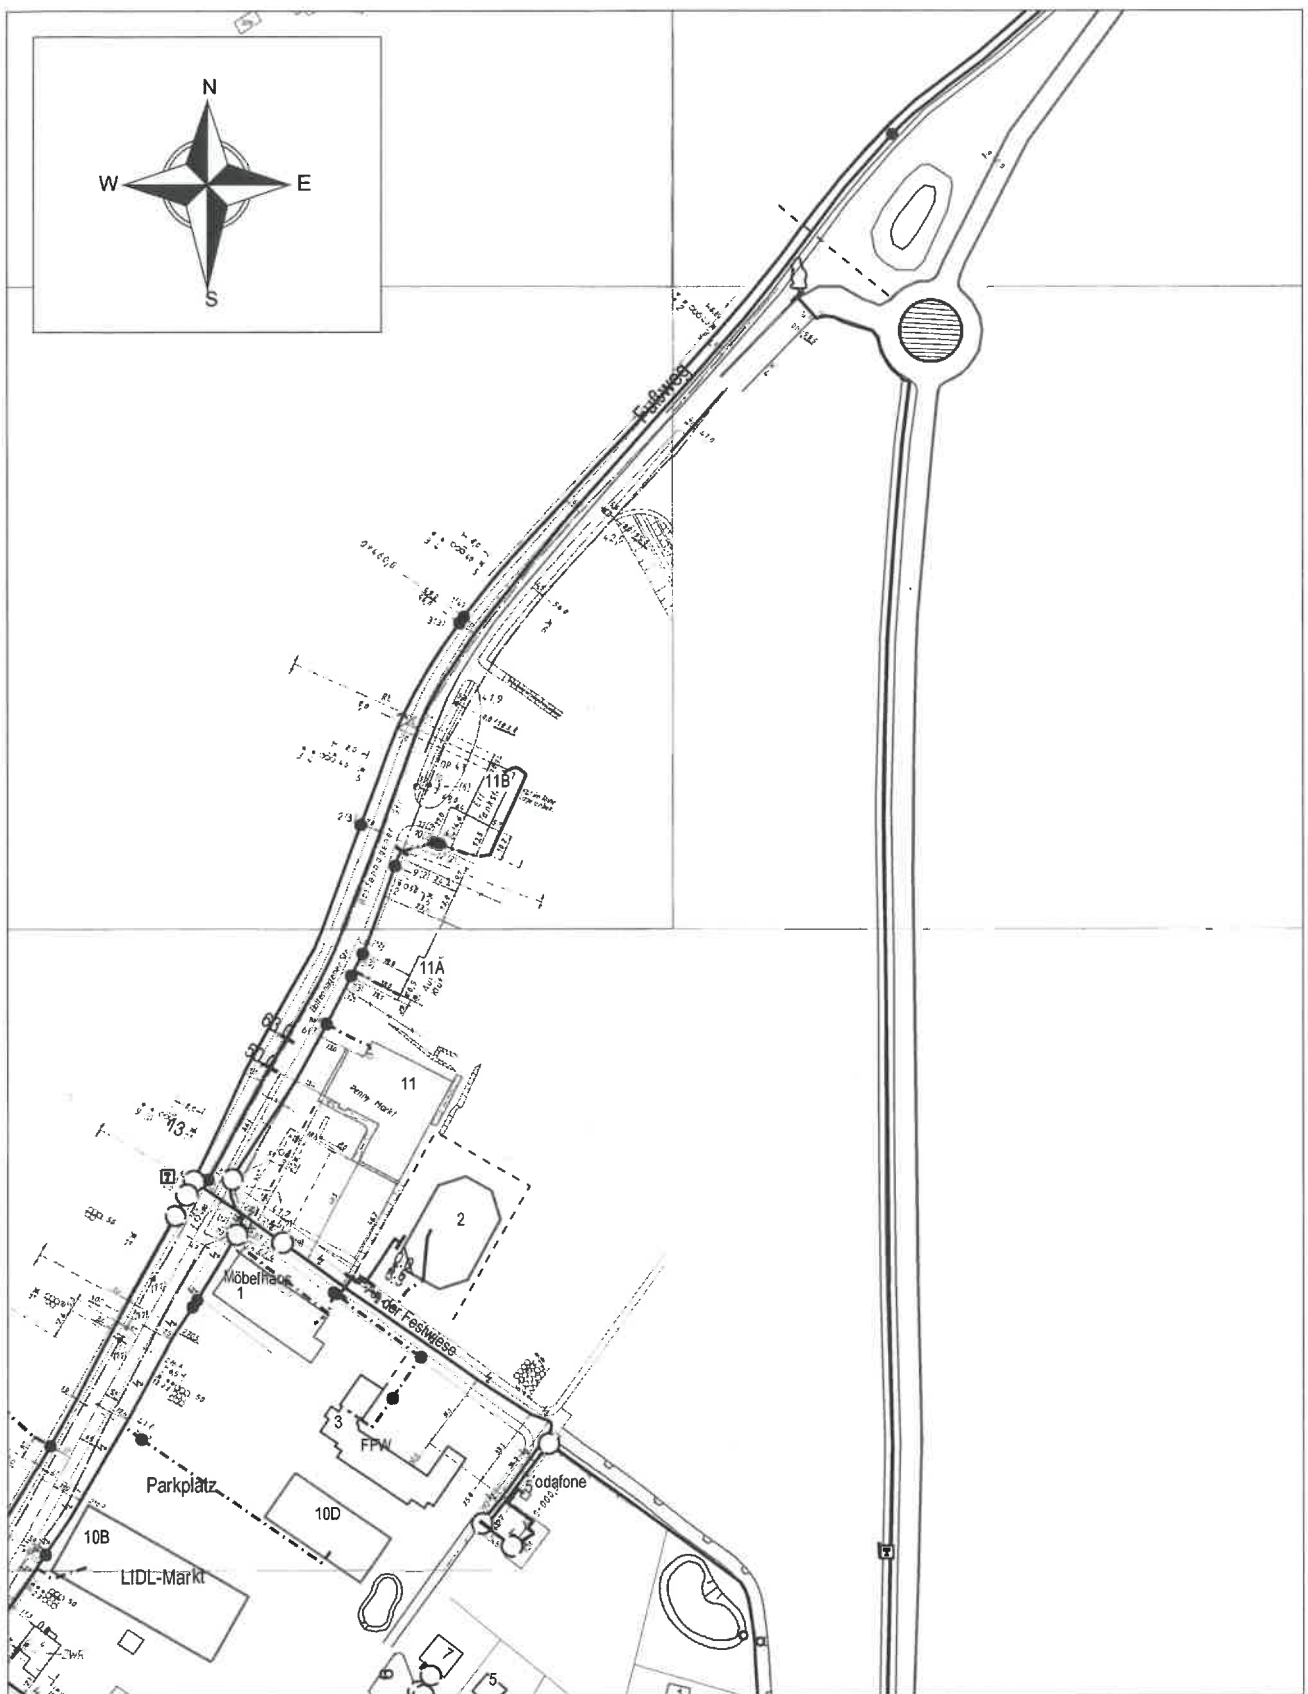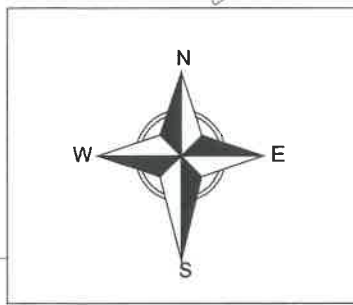

AT/Vh-Bez.: Kein aktiver Auftrag		AT/Vh-Nr.: Kein aktiver Auftrag	
TI NL	Ost		
PTI	Mecklenburg-Vorpommern		
ONB	Klütz		
Bemerkung: Klütz, An der Festwiese		AsB	1
		VsB	
		Name	#21.06.2007# Ute Glaesel P
		Datum	03.07.2025
		Sicht	Lageplan
		Maßstab	1:2000
		Blatt	1

Die Kabelschutzanweisung steht für Sie in folgenden Sprachen zur Verfügung:

**D**

Diese finden Sie in deutscher Sprache ab Seite 2.

**CZ**

[Pro Instrukci k ochraně kabelů v češtině klikněte zde](#)
Für die Kabelschutzanweisung in Tschechisch klicken Sie bitte hier

**ES**

[Para las instrucciones de protección de cables en español, haga clic aquí](#)
Für die Kabelschutzanweisung in Spanisch klicken Sie bitte hier

**FR**

[Cliquez ici pour les consignes de protection des câbles en français](#)
Für die Kabelschutzanweisung in Französisch klicken Sie bitte hier

**GB**

[For the instructions on protecting cables in English, please click here](#)
Für die Kabelschutzanweisung in Englisch klicken Sie bitte hier

**HR**

[Za upute za zaštitu kabela na hrvatskom jeziku kliknite ovdje](#)
Für die Kabelschutzanweisung in Kroatisch klicken Sie bitte hier

**PL**

[Aby wyświetlić instrukcję ochrony kabla w języku polskim, kliknij tutaj](#)
Für die Kabelschutzanweisung in Polnisch klicken Sie bitte hier

**ROU**

[Pentru instrucțiunile în limba română privind protecția cablurilor, vă rugăm să faceți clic aici](#)
Für die Kabelschutzanweisung in Rumänisch klicken Sie bitte hier

**RUS**

[Для просмотра руководства по защите кабельных трасс на русском языке, пожалуйста, нажмите здесь](#)
Für die Kabelschutzanweisung in Russisch klicken Sie bitte hier

**SRB**

[Kliknite ovde da biste videli uputstvo za zaštitu kablova na srpskom jeziku](#)
Für die Kabelschutzanweisung in Serbisch klicken Sie bitte hier

**TR**

[Kablo koruma talimatı'nın Türkçesi için lütfen tıklayınız](#)
Für die Kabelschutzanweisung in Türkisch klicken Sie bitte hier



Kabelschutzanweisung

Anweisung zum Schutze unterirdischer Telekommunikationslinien der Deutschen Telekom bei Arbeiten Anderer



Bearbeitet und herausgegeben von der Telekom Deutschland GmbH

Telekommunikationslinien als Bestandteil des Telekommunikationsnetzes der Telekom Deutschland GmbH sind alle unter- oder oberirdisch geführte Telekommunikationskabelanlagen, einschließlich ihrer zugehörigen Schalt- und Verzweigungseinrichtungen, Masten und Unterstützungen, Kabelschächte und Kabelkanalrohre, sowie weitere technische Einrichtungen, die für das Erbringen von öffentlich zugänglichen Telekommunikationsdiensten erforderlich sind (§ 3 Nr. 64 TKG).

Unterirdisch verlegte Telekommunikationslinien können bei Arbeiten, die in ihrer Nähe am oder im Erdreich durchgeführt werden, leicht beschädigt werden. Durch solche Beschädigungen wird der für die Öffentlichkeit wichtige Telekommunikationsdienst der Telekom Deutschland GmbH erheblich gestört. Beschädigungen an Telekommunikationslinien sind nach Maßgabe der § 317 StGB strafbar, und zwar auch dann, wenn sie fahrlässig begangen werden. Außerdem ist derjenige, der für die Beschädigung verantwortlich ist, der Telekom Deutschland GmbH zum Schadensersatz verpflichtet. Es liegt daher im Interesse aller, die solche Arbeiten durchführen, äußerste Vorsicht walten zu lassen und dabei insbesondere Folgendes genau zu beachten, um Beschädigungen zu verhüten.


1. Bei Arbeiten jeder Art am oder im Erdreich, insbesondere bei Aufgrabungen, Pflasterungen, Bohrungen, Baggerarbeiten, Grabenreinigungsarbeiten, Setzen von Masten und Stangen, Eintreiben von Pfählen, Bohrern und Dornen, besteht immer die Gefahr, dass Telekommunikationslinien der Telekom Deutschland GmbH beschädigt werden.

2. Telekommunikationslinien der Telekom Deutschland GmbH werden nicht nur in oder an öffentlichen Verkehrswegen, sondern auch durch private Grundstücke (z.B. Felder, Wiesen, Waldstücke, Hausgrundstücke) geführt. Die Telekommunikationslinien werden gewöhnlich auf einer Grabensohle (Verlegetiefe VT) von 40 cm bis 100 cm ausgelegt.

Durch neue Verlegetechniken, wie z. B. Trenchingverfahren oder andere Verlegungen (s. Seite 8), werden Telekommunikationslinien auch in einer Tiefe ab 7 cm ausgelegt.

Eine abweichende Tiefenlage ist bei Telekommunikationslinien wegen Kreuzungen anderer Anlagen, infolge nachträglicher Veränderung der Deckung durch Straßenumbauten u. dgl. oder aus anderen Gründen möglich.

Kabel können in Röhren eingezogen, mit Schutzhauben aus Ton, mit Mauersteinen o.ä. abgedeckt, durch Trassenwarnband aus Kunststoff, durch elektronische Markierer gekennzeichnet oder frei im Erdreich verlegt sein. Röhren, Abdeckungen und Trassenwarnband aus Kunststoff schützen die Telekommunikationslinien jedoch nicht gegen mechanische Beschädigungen. Sie sollen lediglich den Aufgrabenden auf das Vorhandensein von Telekommunikationslinien aufmerksam machen (Warnschutz).

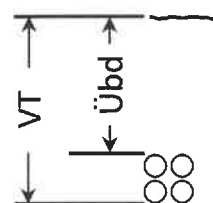

Bei Beschädigung von Telekommunikationslinien¹ der Telekom Deutschland GmbH, kann Lebensgefahr für damit in Berührung kommende Personen bestehen.

Von unbeschädigten Telekommunikationslinien der Telekom Deutschland GmbH mit isolierender Außenhülle gehen auf der Trasse keine Gefahren aus.

Von Erdern und erdfühlig verlegten Kabeln (Kabel mit metallischem Außenmantel) können insbesondere bei Gewitter Gefahren ausgehen. Gem. DIN VDE 0105 Teil 100, Abschnitt 6.1.3 Wetterbedingungen, sollen bei Gewitter die Arbeiten an diesen Anlagen eingestellt werden.

Glasfaserkabel sind auf der Kabelaußenhülle mit einem  gekennzeichnet. Hier kann es bei einem direkten Hineinblicken in den Lichtwellenleiter zu einer Schädigung des Auges kommen. Bei Beschädigung von Telekommunikationslinien gilt immer:

Alle ausführenden Personen müssen sich aus dem Gefahrenbereich der Kabelbeschädigung entfernen. Die Telekom Deutschland GmbH ist unverzüglich und auf dem schnellsten Wege zu benachrichtigen, damit der Schaden behoben werden kann.

3. Vor der Aufnahme von Arbeiten am oder im Erdreich der unter Ziffer 1 bezeichneten Art ist deshalb entweder über das Internet unter der Adresse <https://trassenauskunftkabel.telekom.de> oder bei der für das Leitungsnetz zuständigen Niederlassung (Telekontakt: 0800/3301000) festzustellen, ob und wo in der Nähe der Arbeitsstelle Telekommunikationslinien der Telekom Deutschland GmbH liegen, die durch die Arbeiten gefährdet werden können.

Teilweise sind Telekommunikationslinien metallfrei ausgeführt und mit elektronischen Markierern gekennzeichnet. Diese Markierer (Frequenzen der passiven Schwingkreise gemäß 3M-Industriestandard 101,4 kHz) sind im Lageplan mit  dargestellt und mit geeigneten marktüblichen Ortungsgeräten sicher zu lokalisieren.

4. Sind Telekommunikationslinien der Telekom Deutschland GmbH vorhanden und sind die Planunterlagen offensichtlich fehler- oder lückenhaft, nicht lesbar bzw. missverständlich oder enthält der erstellte Planauszug überhaupt keine Informationen, weder einen Planhintergrund noch sichtbare Trassenverläufe, so ist die Aufnahme der Arbeiten der zuständigen Niederlassung rechtzeitig vorher schriftlich, in eiligen Fällen telefonisch voraus, mitzuteilen, damit - wenn nötig, durch Beauftragte an Ort und Stelle - nähere Hinweise über deren Lage gegeben werden können.

5. Jede unbeabsichtigte Freilegung bzw. Beschädigung von Telekommunikationslinien der Telekom Deutschland GmbH ist der zuständigen Niederlassung unverzüglich und auf dem schnellsten Wege zu melden.

Ist ein direkter Ansprechpartner nicht bekannt, so kann eine Schadensmeldung über die App „Trassen Defender“ (erhältlich im Google Playstore und Apple Store), <https://trassenauskunftkabel.telekom.de> „Kabelschaden melden“ oder unter 0800/3301000 gemeldet werden.

Freigelegte Telekommunikationslinien sind zu sichern und vor Beschädigung und Diebstahl zu schützen. Die Erdarbeiten sind an Stellen mit freigelegten Kabeln bis zum Eintreffen des Beauftragten der Telekom Deutschland GmbH einzustellen.

6. Bei Arbeiten in der Nähe von unterirdischen Telekommunikationslinien dürfen spitze oder scharfe Werkzeuge (Bohrer, Spitzhacke, Spaten, Stoßeisen) nur so gehandhabt werden, dass sie höchstens bis zu einer Tiefe von 10 cm über der Telekommunikationslinie in das Erdreich eindringen. Für die weiteren Arbeiten sind stumpfe Geräte, wie Schaufeln usw., zu verwenden, die möglichst waagerecht zu führen und vorsichtig zu handhaben sind. Spitze Geräte (Dorne, Schnurpfähle) dürfen oberhalb von

¹ Betrieben werden u.a.:

- Telekomkabel (Kupferkabel und Glasfaserkabel)
- Telekomkabel mit Fernspeisestromkreisen
- Kabel (Energiekabel), die abgesetzte Technik mit Energie versorgen

Telekommunikationslinien nur eingetrieben werden, wenn sie mit einem fest angebrachten Teller oder Querriegel versehen sind, um ein zu tiefes Eindringen zu verhindern und damit eine Beschädigung der Telekommunikationslinien sicher auszuschließen. Damit Ausweichungen der Lage oder mit breiteren Kabelrohrverbänden gerechnet werden muss, sind die gleichen Verhaltensmaßnahmen auch in einer Breite bis zu 50 cm rechts und links der Telekommunikationslinie zu beachten. Bei der Anwendung maschineller Baugeräte in der Nähe von Telekommunikationslinien ist ein solcher Abstand zu wahren, dass eine Beschädigung der Telekommunikationslinie ausgeschlossen ist. Ist die Lage oder die Tiefenlage nicht bekannt, so ist besondere Vorsicht geboten. Gegebenenfalls muss der Verlauf der Telekommunikationslinie durch in vorsichtiger Arbeit herzustellender Querschnitte ermittelt werden.

7. In Gräben, in denen Kabel freigelegt worden sind, ist die Erde zunächst nur bis in die Höhe des Kabelauflagers einzufüllen und fest zu stampfen. Dabei ist darauf zu achten, dass das Auflager des Kabels glatt und steinfrei ist. Sodann ist auf das Kabel eine 10 cm hohe Schicht loser, steinfreier Erde aufzubringen und mit Stampfen fortzufahren, und zwar zunächst sehr vorsichtig mittels hölzerner Flachstampfer. Falls sich der Bodenaushub zum Wiedereinfüllen nicht eignet, ist Sand einzubauen. Durch Feststampfen steinigen Bodens unmittelbar über dem Kabel kann dieses leicht beschädigt werden.

8. Bei der Reinigung von Wasserdurchlässen, um die Telekommunikationslinien herumgeführt sind, sind die Geräte so vorsichtig zu handhaben, dass die Telekommunikationslinien nicht beschädigt werden.

9. Jede Erdarbeiten ausführende Person oder Firma ist verpflichtet, alle gebotene Sorgfalt aufzuwenden. Insbesondere müssen Hilfskräfte genauestens an- und eingewiesen werden, um der bei Erdarbeiten immer bestehenden Gefahr einer Beschädigung von Telekommunikationslinien zu begegnen. Nur so kann sie verhindern, dass sie zum Schadenersatz herangezogen wird.

10. Die Anwesenheit eines Beauftragten der Telekom Deutschland GmbH an der Aufgrabungsstelle hat keinen Einfluss auf die Verantwortlichkeit des Aufgrabenden in Bezug auf die von der Person verursachten Schäden an Telekommunikationslinien der Telekom Deutschland GmbH. Der Beauftragte der Telekom Deutschland GmbH hat keine Anweisungsbefugnis gegenüber den Arbeitskräften der die Aufgrabung durchführenden Firma.


11. Bitte beachten Sie, dass es aufgrund von nachträglicher Bautätigkeit zu Veränderungen in der Verlegetiefe der Telekommunikationslinien kommen kann! Im Bereich von Verbindungsmuffen, Rohrunterbrechungen und Kabelverbänden ist mit größeren Ausbiegungen der Kabellage zu rechnen! Im Bereich der Kabeleinführungen von Multifunktionsgehäusen, Kabelverzweigern und sonstigen Verteileinrichtungen ist besondere Vorsicht geboten.


12. Mit Abweichungen in der Örtlichkeit von den im Planauszug angegebenen Maßen muss gerechnet werden. Die in den Bestandsplänen angegebenen Maße beziehen sich auf den Zeitpunkt der Verlegung. Zwischenzeitliche Veränderungen der Referenzpunkte od. Fluchtlinien müssen von den bauausführenden Personen berücksichtigt werden.

Erläuterungen der Zeichen und Abkürzungen in den Lageplänen der Telekom Deutschland GmbH

Bearbeitet und herausgegeben von der Telekom Deutschland GmbH

Stand: 01.03.2024

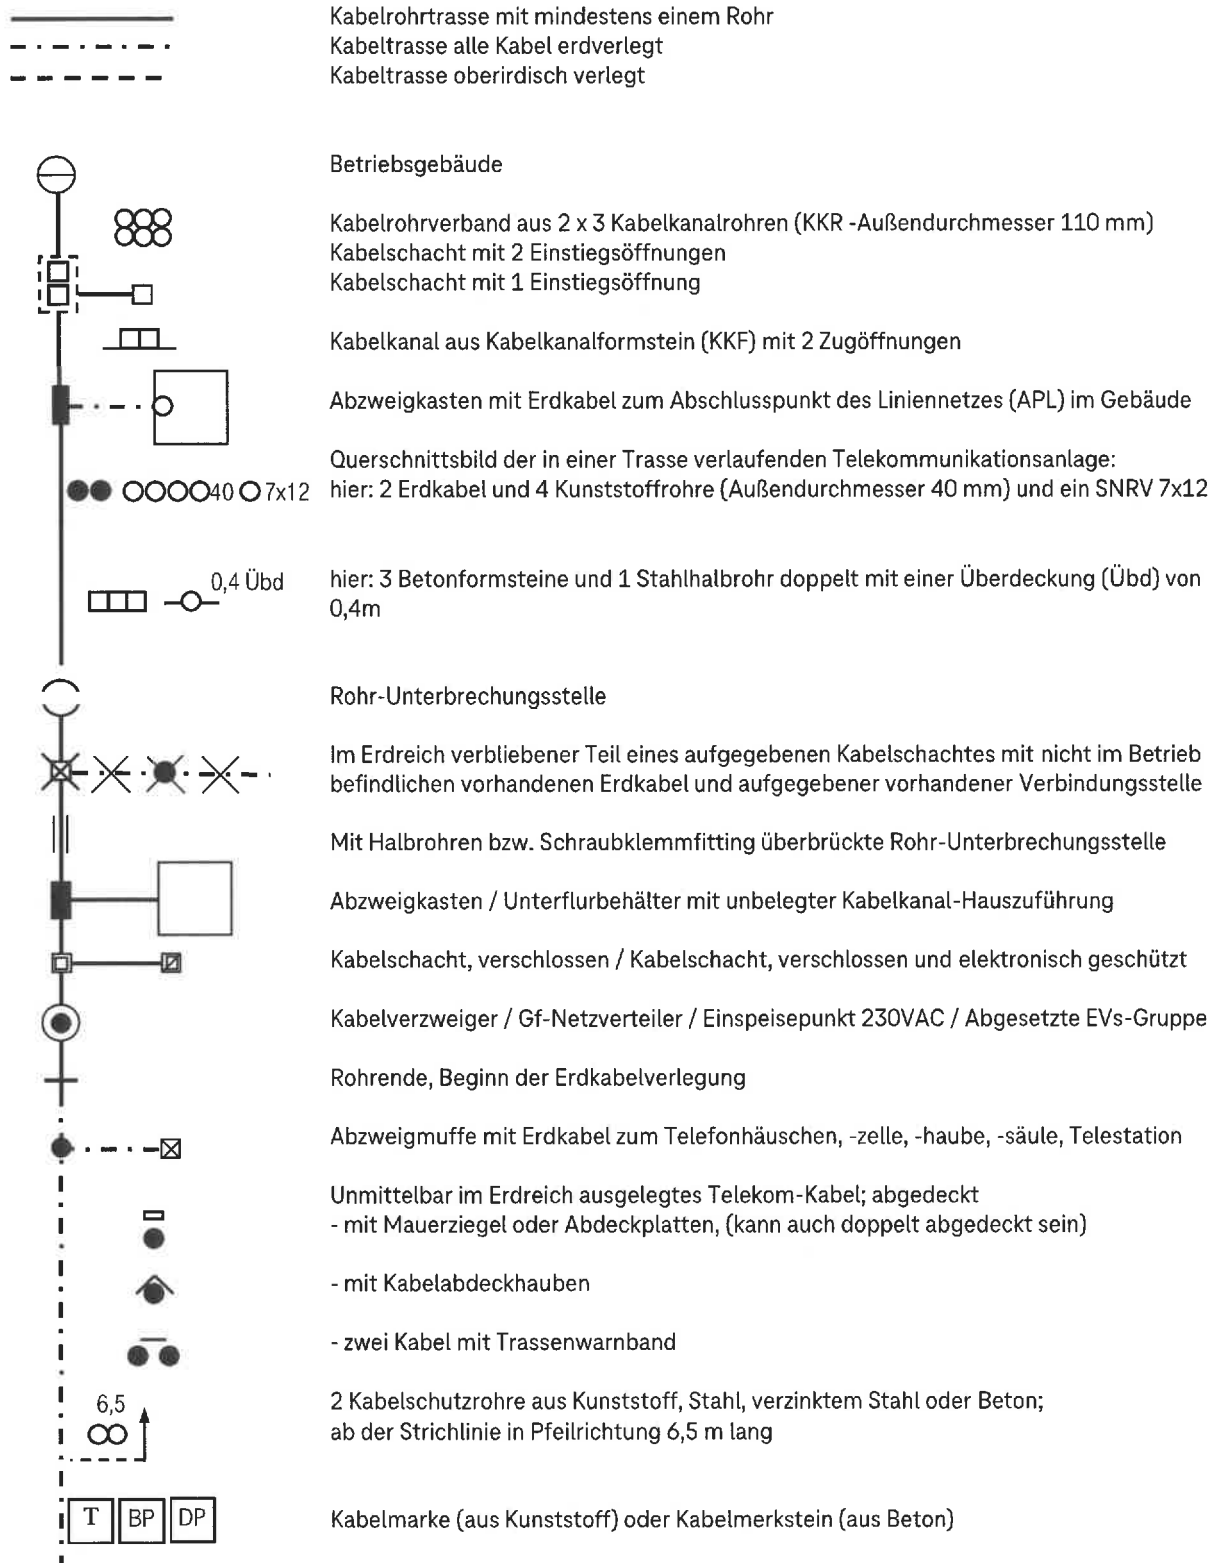

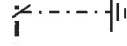	Kabelmarke mit elektronischem Markierer
	elektronischer Markierer ohne Kabelmarke (unterirdisch verlegt)
	Kennzeichnung der Einmessachse durch eine Strichlinie, auf die alle Abstand-Maße zum Kabelverband (Kabel Nr. 4 bis 6) bezogen sind.
	Hinweis auf Gefährdung durch Fernspeisung, soweit der Grenzwert nach VDE 800, Teil 3 überschritten wird und Ortsspeisung mit 230 V(AC)/400V(DC)
	Gefährdung durch: Betriebsspannung
	Kurzzeitbeeinflussung durch Gewitter
	Kurzzeitbeeinflussung aus elektr. Energieanlagen < 3 Sekunden
	Langzeitbeeinflussung aus elektrischen Energieanlagen ≥ 3 Sekunden
	Betriebsspannung, und Kurzzeitbeeinflussung durch Gewitter
	Betriebsspannung und Kurzzeitbeeinflussung aus elektr. Energieanlagen < 3 Sekunden
	Betriebsspannung, Langzeitbeeinflussung und eventuell Kurzzeitbeeinflussung
	Schirmleiter über Erdkabel
	- Fremdes Starkstromkabel / fremdes Fernmeldekabel (+Text)
	- Rohrleitung für flüssige oder gasförmige Stoffe (Gas, Wasser, Erdöl, Fernheizung)
	Erder aus Kupferseil / verzinktem Stahldraht als Oberflächenerder
	Oberflächenerder mit abschließendem Tiefenerder (Erdungsstab)
	Korrosionsschutzeinrichtung / Potentialmess- oder -abgleichpunkt in EVz-Säule
	Erdkabelmesspunkt
	über Stichkabel angeschlossene Wannenmuffe mit ZWR in direkter Nähe an einer Muffe / BK-Verstärkergehäuse
	Muffe mit über Stichkabel angeschlossener Wannenmuffe mit ZWR in >2m Entfernung zu einer VS
	Mast, Beginn der Luftpipelineverlegung
	Abschlusspunkt des Liniennetzes (APL) Kupfer
	Glasfaser-Abschlusspunkt (Gf-AP)
	Vorkriegstrasse: Die in diesem Trassenabschnitt verlegten Erdkabel oder Außenrohre wurden vor 1946 verlegt oder das Verlegedatum ist nicht bekannt.

Hinweise zum Lesen der Planauskünfte

Telekommunikationslinien werden als Einstrichdarstellung im Lageplan dargestellt. Der tatsächliche Umfang der Anlage ist der Querschnittsdarstellung zu entnehmen.

Die Planauskünfte sind in einem geeigneten Maßstab einzuholen. Dieser ist so zu wählen, dass sämtliche Angaben (Bemaßungen, Trassenquerschnitte, etc.) einwandfrei zu erkennen und zu lesen sind.

Lediglich die in den Plänen vermerkten Maße (nicht die zeichnerische Darstellung!) geben einen Anhalt für die Lage der dargestellten Telekommunikationslinien (Beachte: Die zeichnerische Darstellung ist nicht maßstabsgetreu!). Einmessungen an Kabelrohrverbänden beziehen sich auf die Mitte der Kabelschacht-Abdeckung. Alle Maße sind in Meter vermerkt.

Kreuzungen und Näherungen von Starkstromkabeln und Rohrleitungen sind nur eingezeichnet worden, soweit sie bei Arbeiten an den Telekommunikationslinien vorgefunden wurden oder in anderer Weise nachträglich bekanntgeworden sind.

Oberflächenmerkmale und deren Abkürzungen sind der DIN 18 702 „Zeichen für Vermessungsrisse, großmaßstäbige Karten und Pläne“ zu entnehmen.

Sind an den Trassenabschnitten keine Angaben zu Verlegeart und Verlegetiefe bzw. Überdeckung hinterlegt, so gelten die Hinweise entsprechend Ziffer 2.

Weichen die Angaben von Ziffer 2 ab, so haben die Trassenabschnitte eine Kennzeichnung, die aus 1 bis 3 Angaben besteht:

- Verlegeart
- Verlegetiefe oder Überdeckung
- Gefährdung durch Spannung bzw. Beeinflussung

Beispiel: VP 0.8 ⚡

Kabel mit Verlegepflug eingepflügt
Verlegetiefe: 0,8m
Gefährdung durch Betriebsspannung

Beispiel: TR4 Übd 0.3

Rohr/SNRV mit Trenching eingebracht
Überdeckung: 0,3m

Beispiel: TR4 0.4 Übd 0.1

Rohr/SNRV mit Trenching eingebracht
Verlegetiefe: 0,4 m
Überdeckung: 0,1m

Die Kennzeichnung der Verlegeart und der Verlegetiefe wird an den Trassen sukzessive von einer manuellen auf eine automatisierte Darstellung umgestellt. Daher sind in den Planauskünften zwei verschiedene Darstellungen anzutreffen:

In der Spalte „Kurztext“ ist die neue automatisierte Darstellung und in der Spalte „alter Kurztext“ die bisherige.

Siehe Seite 8.

Kennzeichnung der Verlegeart

Kurztext	Verlegeart	alter Kurztext
MT	Graben / erdverlegte Kabeltrasse mit Mindertiefe Trasse mit unbekannter Lage	
TR1	Rohr/SNRV mit Trenching eingebracht; Verlegetiefe 7-12cm	 MT1
TR2	Rohr/SNRV mit Trenching (Sägeverfahren) eingebracht; Verlegetiefe 20-30cm	 MT2
TR3	Rohr/SNRV mit Trenching (Fräsverfahren) eingebracht; Verlegetiefe 20-30cm	 MT3
TR4	Rohr/SNRV mit Trenching eingebracht; Verlegetiefe 30-50cm	 MT4
VP	Kabel mit Verlegepflug eingepflügt	 VP
VP	Rohr mit Verlegepflug eingepflügt	 VP
BV	Rohr mit Bodenverdrängung eingebracht	 BV
SCH	Schießstrecke	
SB	Rohr mit Spülbohrverfahren eingebracht	 SB
BS	Bohrstrecke	
BR	An bzw. in einer Brücke geführtes Rohr	BR
TN	Kabel in einem begehbaren Tunnel	TN
DÜ	Rohr in einem Düker	DÜ
MVAK	Kabel welches in einem Abwasserkanal mitverlegt ist	MVAK
MVFK	Kabel welches in einem Frischwasserkanal mitverlegt ist	MVFK
PRIV	Rohr vom Kunden verlegt	PRIV



ACHTUNG, KABEL!

Kabelschäden bei Tiefbauarbeiten?
Vorbeugen und schnell reagieren,
wenn es doch einmal passiert.

NEUE
VERSION



Herausgeber:
Deutsche Telekom Technik
GmbH Landgrabenweg 151
53227 Bonn

Trassen Defender 2

KLEINE KABEL, GROSSE FOLGEN

Kommen bei Tiefbauarbeiten Maschinen zum Einsatz, etwa beim Ausschachten, ist besondere Vorsicht gefragt. Denn schon kleine Beschädigungen an Telekommunikationsleitungen können große Folgen haben.

Dabei kommt es nicht auf die Größe an: Nicht nur Beschädigungen an großen Kabelanlagen haben enorme Auswirkungen, auch bei kleinen Kabeln oder Röhrchen sind die Folgen oft größer als gedacht – vor allem, wenn Glasfaserkabel betroffen sind:

- Hilfsbedürftige erreichen durch den Ausfall der Notrufleitungen unter Umständen weder Rettungsdienst, Polizei, noch Feuerwehr.
- Kunden können durch den Ausfall der EC-Lesegeräte in Geschäften nicht mehr mit Karte zahlen.
- In meist tausenden Haushalten fallen das Internet, Fernsehen und die Telefonie aus.
- Auch Sie können davon betroffen sein. Eine Instandsetzung ist zudem teuer – beugen Sie deshalb vor.

SCHÄDEN MELDEN

Sollte dennoch ein Kabel beschädigt worden sein, helfen Sie mit, die Auswirkungen zu reduzieren:

- Melden Sie alle Schäden,
- auch Schäden, die Sie vorfinden und nicht verursacht haben.

SCHNELL & BEQUEM PER APP



Mit der kostenlosen App „Trassen Defender 2“ können Sie schnell und einfach einen Schaden melden. Ohne Wartezeit. Rund um die Uhr. Mit nur wenigen Klicks:

- Art und Umfang angeben
- Foto des Schadens hochladen
- Automatisch generierte GPS-Daten bestätigen

NEUE VERSION mit verbesserten Self Service Funktionen und der Möglichkeit ein **temporäres Abhängen oberirdischer Kabel** zu beauftragen (z.B. für Baumarbeiten).

KABELSCHÄDEN VERMEIDEN

Um Schäden zu vermeiden, nutzen Sie deshalb die Trassenauskunft für die Kabel der Deutschen Telekom

<https://trassenauskunftkabel.telekom.de/>

und beachten Sie die dortigen Maßnahmen zum Kabelschutz.

- Nutzen Sie Kabellagepläne.
- Verwenden Sie ein Kabelsuchgerät.



[Link Apple Store](#)



[Link Google Play Store](#)

Im Notfall auch per Hotline: 0800330 1000 / 0800330 2000

11.16



Störungsnummer:
03 85-58 97 50 75

HanseGas GmbH, Bellevue 7, 23968 Gägelow

HanseGas GmbH
Schleswig-HeinGas-Platz 1
25451 Quickborn

www.hansegas.com

Amt Klützer Winkel
Antje Burda
Schloßstraße 1

Ihr Ansprechpartner

23948 Klütz

Center Gägelow
T 0 38 41-62 61 44 20

Leitungsauskunft: 1515730-HANG

Adresse: Klütz, Stadt, Boltenhagener Straße 11a

Anfragegrund: Stellungnahme & TöB

Erstellt am: 14.07.2025

Leitungsauskunft-Gaegelow
@hansegas.com

Datum

14. Juli 2025

Guten Tag,

vielen Dank für Ihre Anfrage. Wir haben unser Planwerk für Sie geprüft: Im angefragten Bereich befinden sich Leitungen. Die Einzelheiten sehen Sie in der Leitungsauskunft im Anhang. **Sie ist ausschließlich für Ihr oben genanntes Projekt bestimmt, eine Weitergabe an Dritte ist nicht erlaubt.**

Unsere Stellungnahmen erhalten Sie separat.

Gesondert von dieser Auskunft erhalten Sie Auskünfte der edis Netz GmbH.

	Lagepläne		Sicherheitsrelevante Einbauten
	betroffen	nicht betroffen	Kontaktaufnahme mit dem Center erforderlich
Gas:	☒	☐	☒
Kommunikation:	☐	☒	☐
Wärme:	☐	☒	☐

Diese Auskunft ist gültig für folgende Netzbetreiber. Die gekennzeichneten Netzbetreiber sind betroffen.

Netzbetreiber		Störungsnummer
Gasversorgung Wismar Land	☐	T 03 85-58 97 50 75
Gasversorgung Vorpommern Netz	☐	T 03 85-58 97 50 75
HanseWerk Natur GmbH	☐	T 0 40-2 37 82 79 10
HanseGas GmbH	☒	T 03 85-58 97 50 75

HanseGas GmbH
Schleswig-HeinGas-Platz 1
25451 Quickborn

Geschäftsführung:
Steffen Bandelow
Malgorzata Cybulska
Lisa Hebenstreit

Bitte beachten Sie die beiliegenden Leitungsschutzanweisungen!

Datum

14. Juli 2025

Wichtig:

Die Stellungnahme des Centers erhalten Sie fristgerecht in den nächsten Tagen.

Bitte warten Sie diese unbedingt ab, denn Sie müssen Sie zwingend in Ihrer weiteren Planung berücksichtigen.

Informieren Sie sich bei uns über den Stand der Verlegung unserer **geplanten** Leitungen. Sollte sich nach Beginn der Baumaßnahme herausstellen, dass Umverlegungsarbeiten unsererseits erforderlich werden, setzen Sie sich bitte umgehend mit uns im Center in Verbindung.


Sie müssen sicherstellen, dass die Versorgungsanlagen durch die Baumaßnahme nicht nachhaltig beeinflusst werden.

Bei technischen Rückfragen bzw. Fragen zu Kostenvoranschlägen wenden Sie sich bitte mit Angabe Ihrer Leitungsauskuft-Nummer an das Center. Sofern uns Kosten durch die Baumaßnahme entstehen, sind diese durch den Vorhabenträger bzw. Verursacher zu tragen.

Freundliche Grüße aus Gägelow
Center Gägelow

Anlagen:


- Gas
- Index
- Legende
- Leitungsschutzanweisung
- Leitungsschutzanweisung Gashochdruckleitungen
- Merkblatt_zum_Schutz_der_Verteilungsanlagen

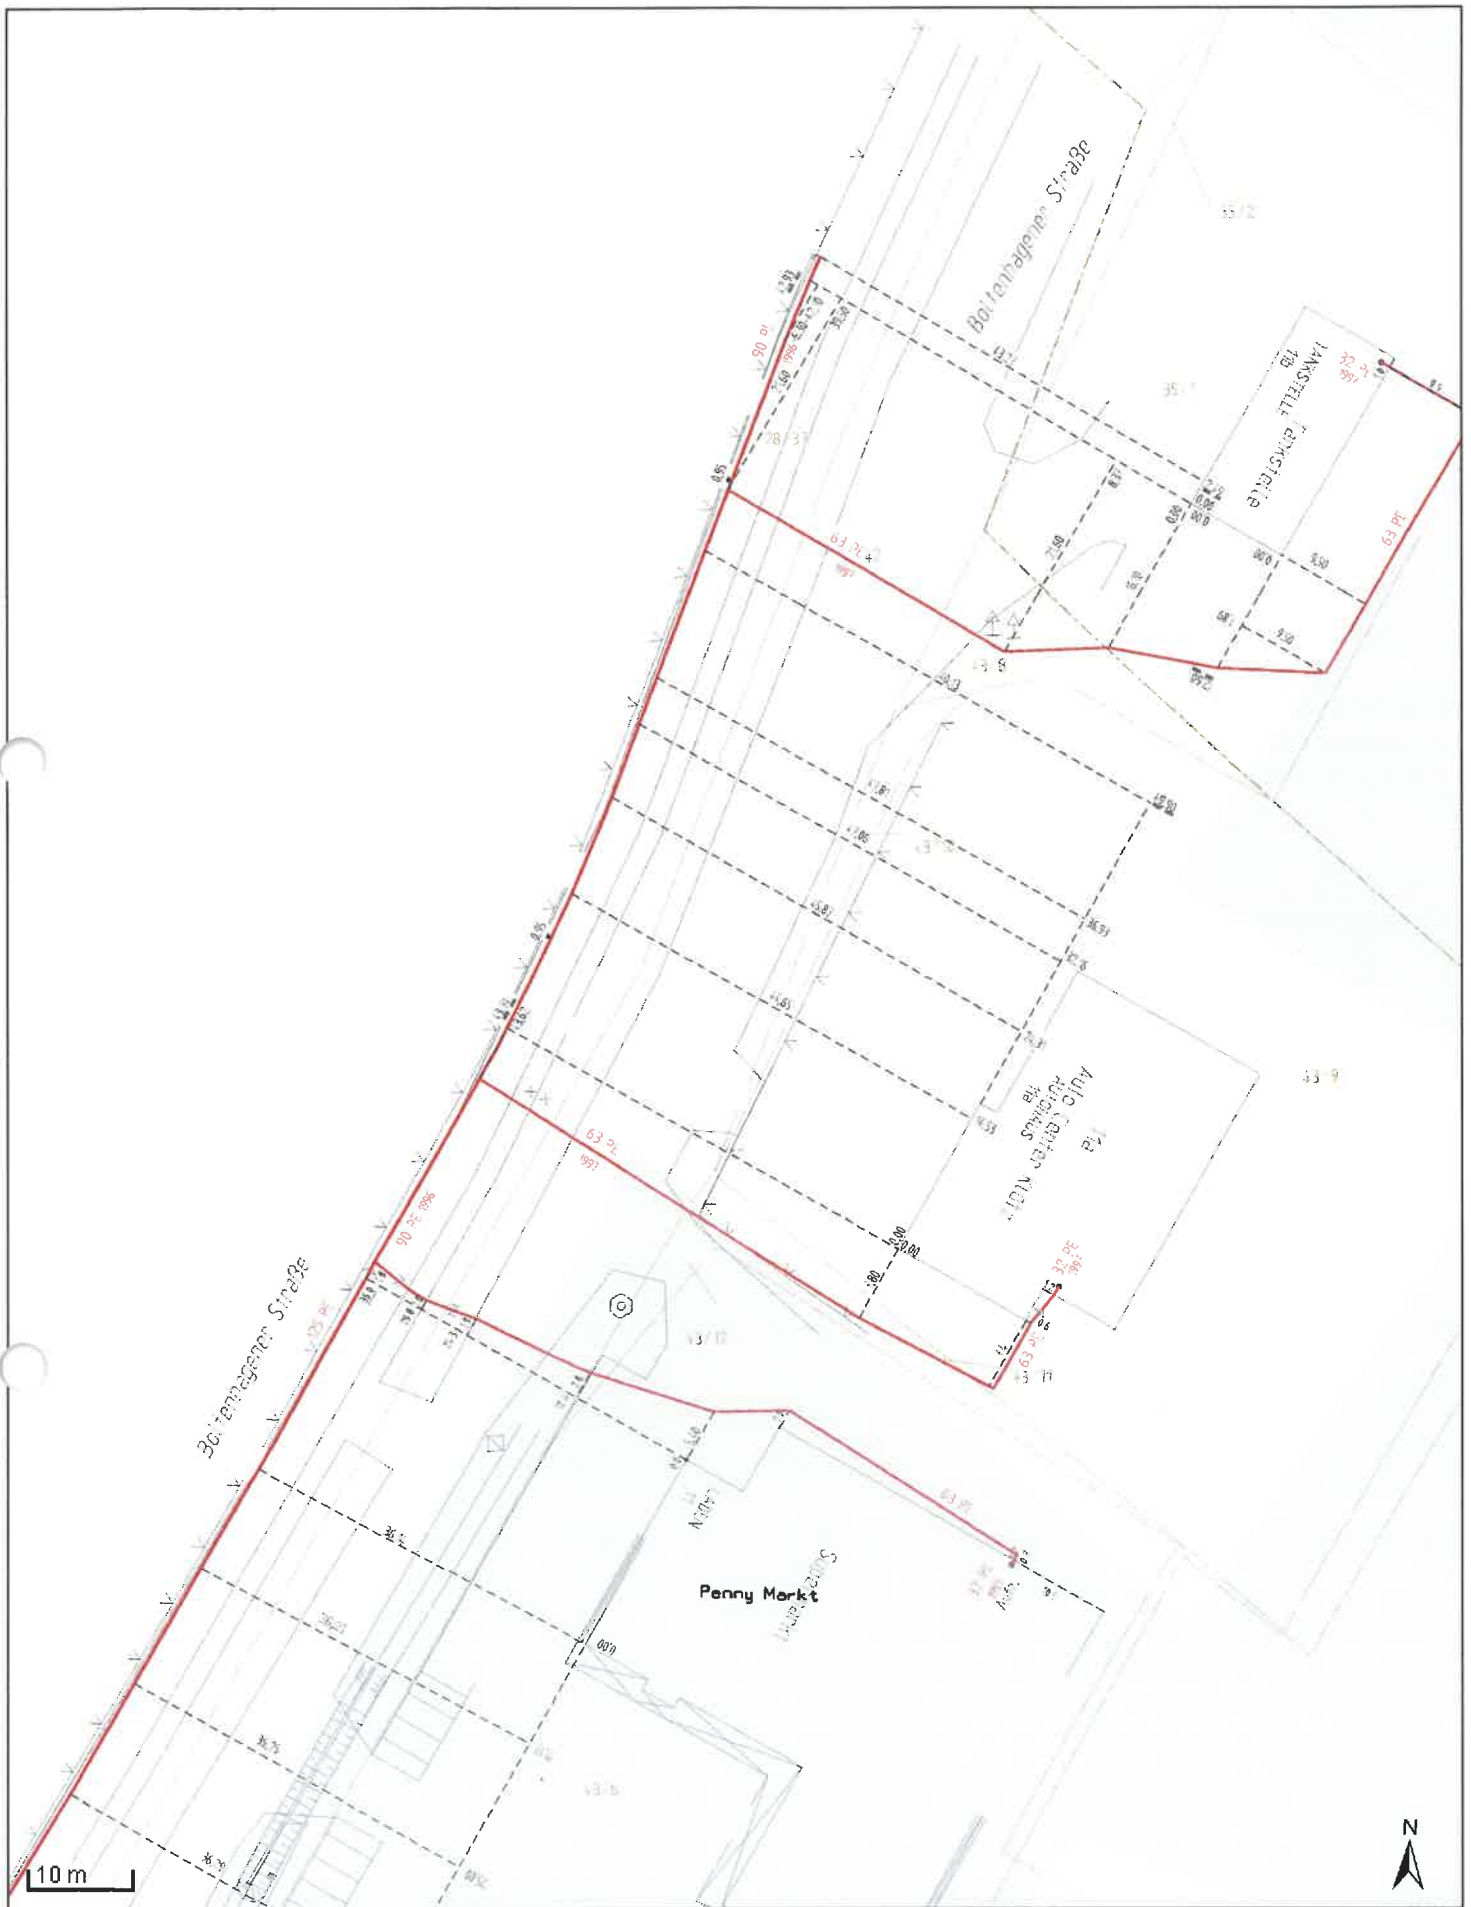


Störungsnummer 0385 - 58 97 50 75		Der Planauszug ist Eigentum des Netzbetreibers und gilt unter Berücksichtigung der Inhalte der anhängenden Leitungsschutzanweisung.		Maßstab: 1: 500 Format: A3
Sparte: Gas Reg-Nr.: 1515730-HANG Center: Gägelow Telefonnummer: 0 38 41-62 61 44 20	Ort / Ortsteil: Klütz, Stadt Straße: Boltenhagener Straße 11a Plan-Nr.: 02 Ausgabedatum: 14.07.2025	Hochdruck Mitteldruck Niederdruck Schutzstreifen Planung		



Störungsnummer 0385 - 58 97 50 75		Der Planauszug ist Eigentum des Netzbetreibers und gilt unter Berücksichtigung der Inhalte der anhängenden Leitungsschutzanweisung.		Maßstab: 1: 500
Format: A3				
Sparte:	Gas	Ort / Ortsteil:	Klütz, Stadt	Hochdruck Mitteldruck Niederdruck Schutzstreifen Planung
Reg-Nr.:	1515730-HANG	Straße:	Boltenhagener Straße 11a	
Center:	Gägelow	Plan-Nr.:	03	
Telefonnummer:	0 38 41-62 61 44 20	Ausgabedatum:	14.07.2025	

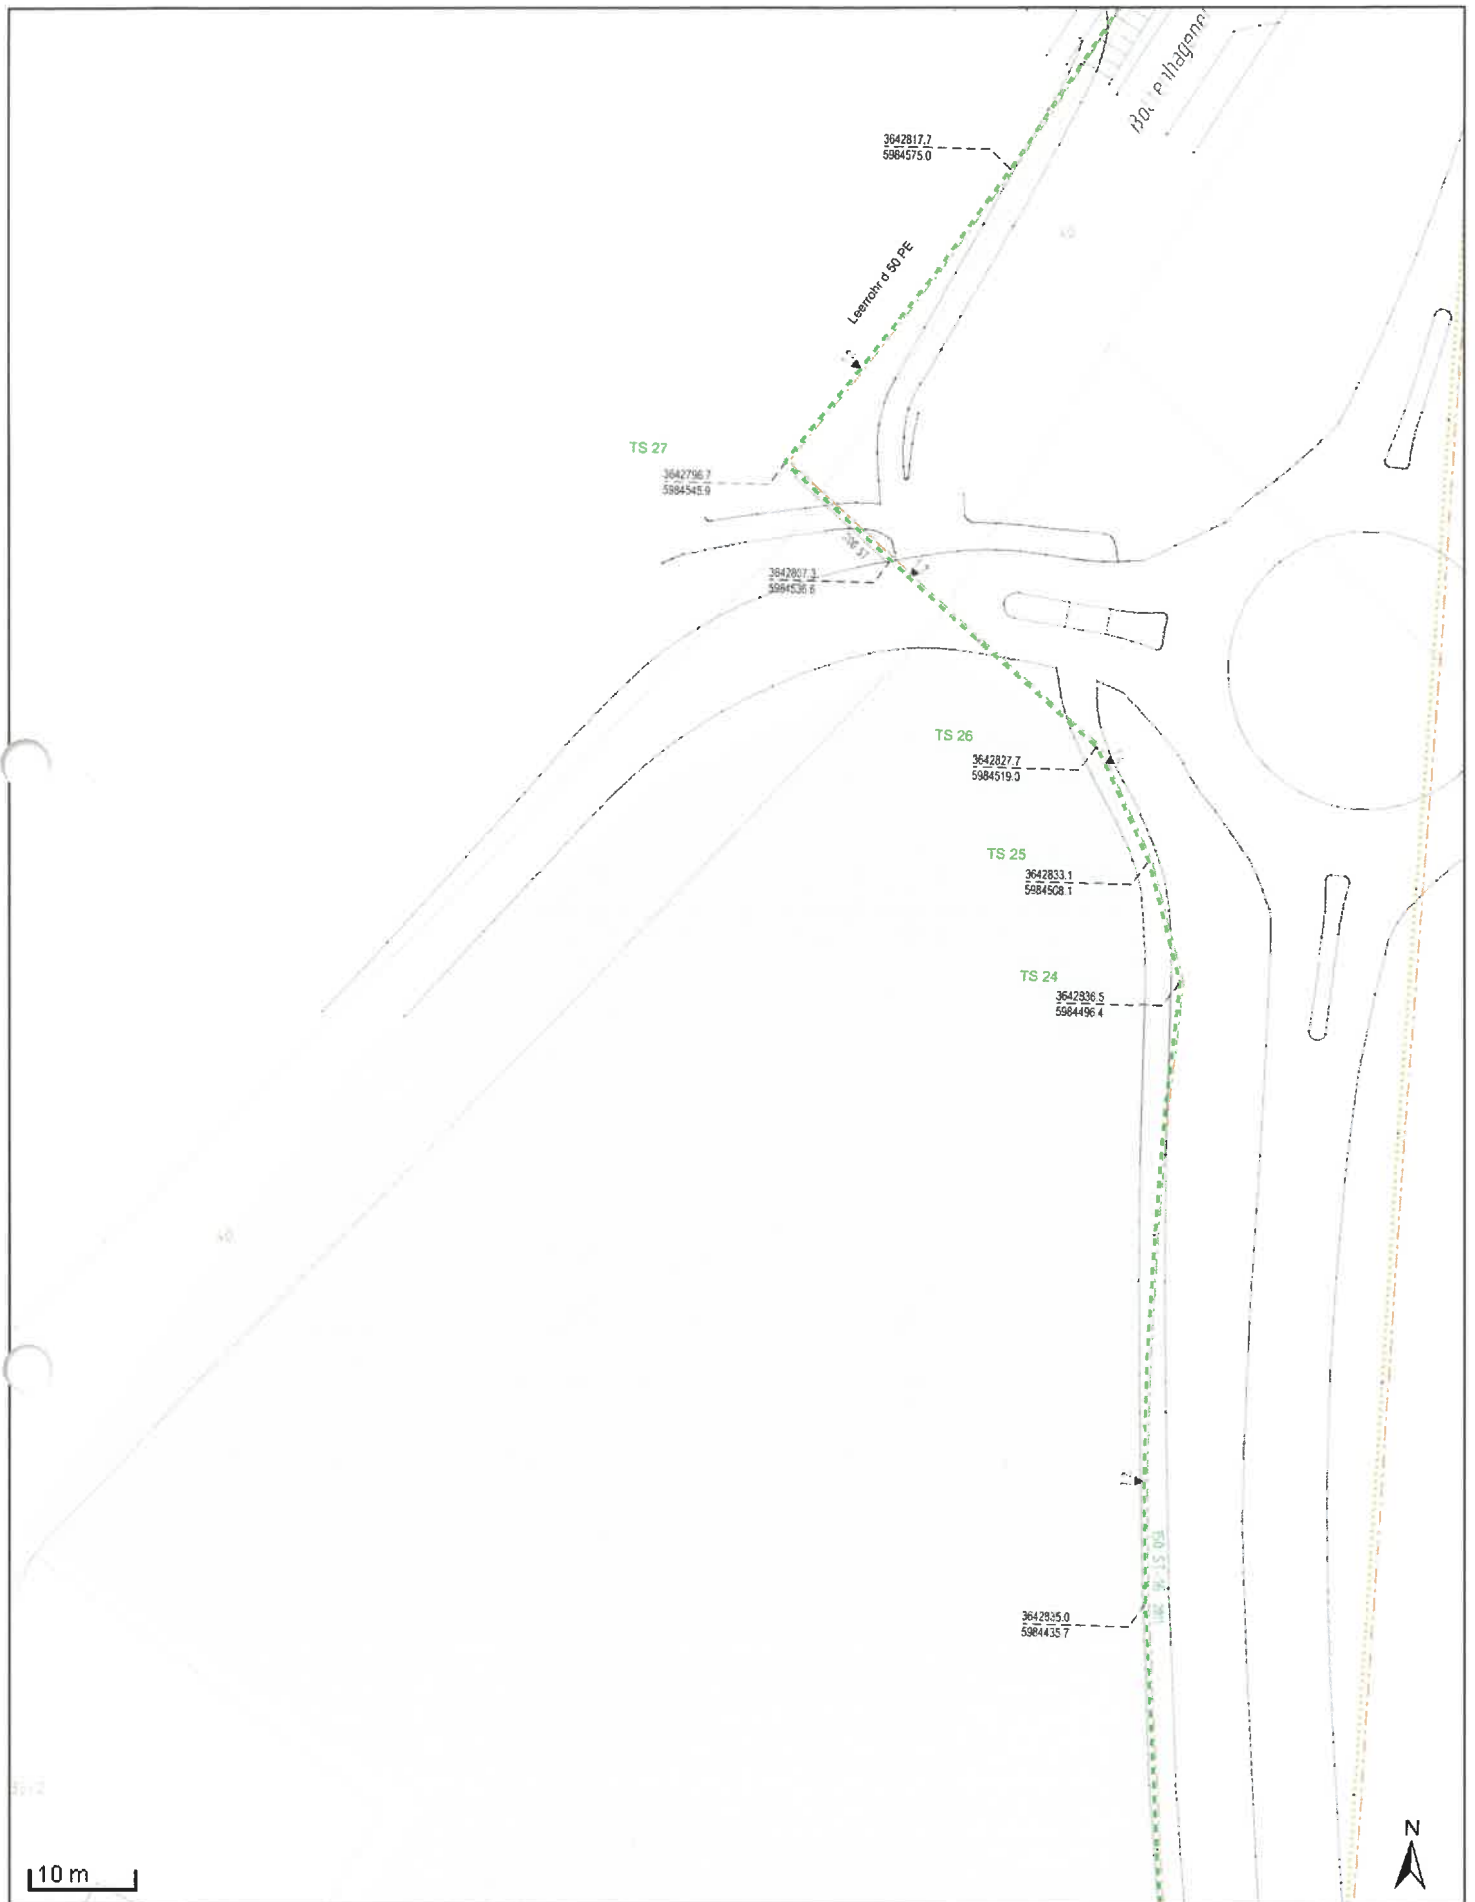


Störungsnummer 0385 - 58 97 50 75		Der Planauszug ist Eigentum des Netzbetreibers und gilt unter Berücksichtigung der Inhalte der anhängenden Leitungsschutzanweisung.		Maßstab: 1: 500
Sparte: Gas		Ort / Ortsteil: Klütz, Stadt	Hochdruck	
Reg-Nr.: 1515730-HANG		Straße: Bollenhagener Straße 11a	Mitteldruck	
Center: Gägelow		Plan-Nr.: 04	Niederdruck	
Telefonnummer: 0 38 41-62 61 44 20		Ausgabedatum: 14.07.2025	Schutzstreifen	
			Planung	

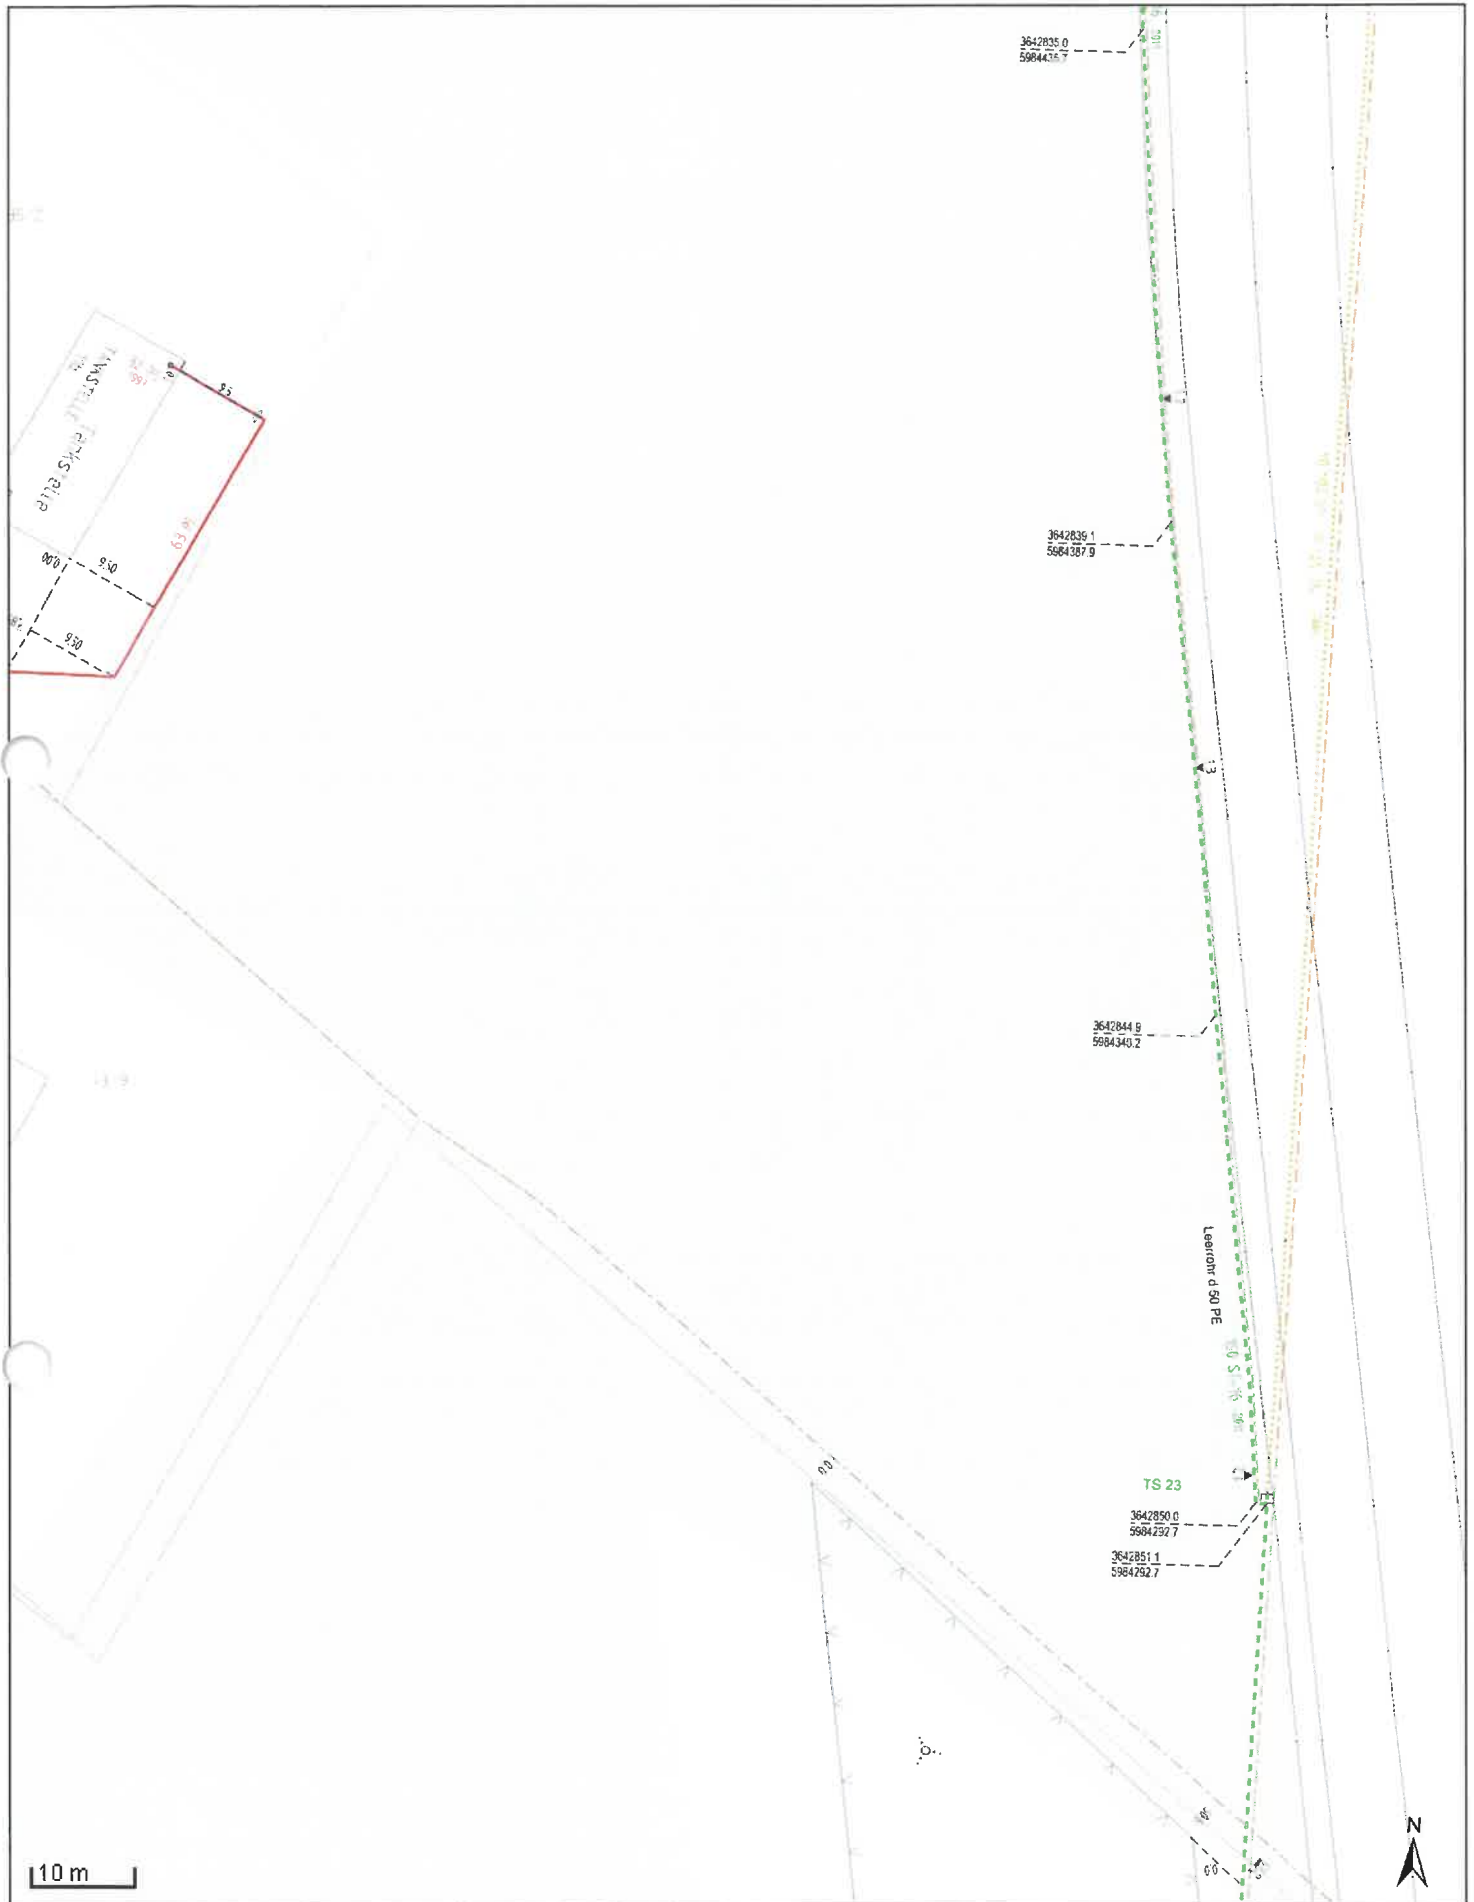

Störungsnummer 0385 - 58 97 50 75		Der Planauszug ist Eigentum des Netzbetreibers und gilt unter Berücksichtigung der Inhalte der anhängenden Leitungsschutzanweisung.		Maßstab: 1: 500
Sparte: Gas		Ort / Ortsteil: Klütz, Stadt		Format: A3
Reg-Nr.: 1515730-HANG		Straße: Boltenhagener Straße 11a		
Center: Gägelow		Plan-Nr.: 05		
Telefonnummer: 0 38 41-62 61 44 20		Ausgabedatum: 14.07.2025		
			Hochdruck Mitteldruck Niederdruck Schutzstreifen Planung	



Störungsnummer 0385 - 58 97 50 75		Der Planauszug ist Eigentum des Netzbetreibers und gilt unter Berücksichtigung der Inhalte der anhängenden Leitungsschutzanweisung.		Maßstab: 1: 500
Sparte: Gas		Ort / Ortsteil: Klütz, Stadt	Hochdruck	
Reg-Nr.: 1515730-HANG		Straße: Boltenhagener Straße 11a	Mitteldruck	
Center: Gägelow		Plan-Nr.: 06	Niederdruck	
Telefonnummer: 0 38 41-62 61 44 20		Ausgabedatum: 14.07.2025	Schutzstreifen	
			Planung	

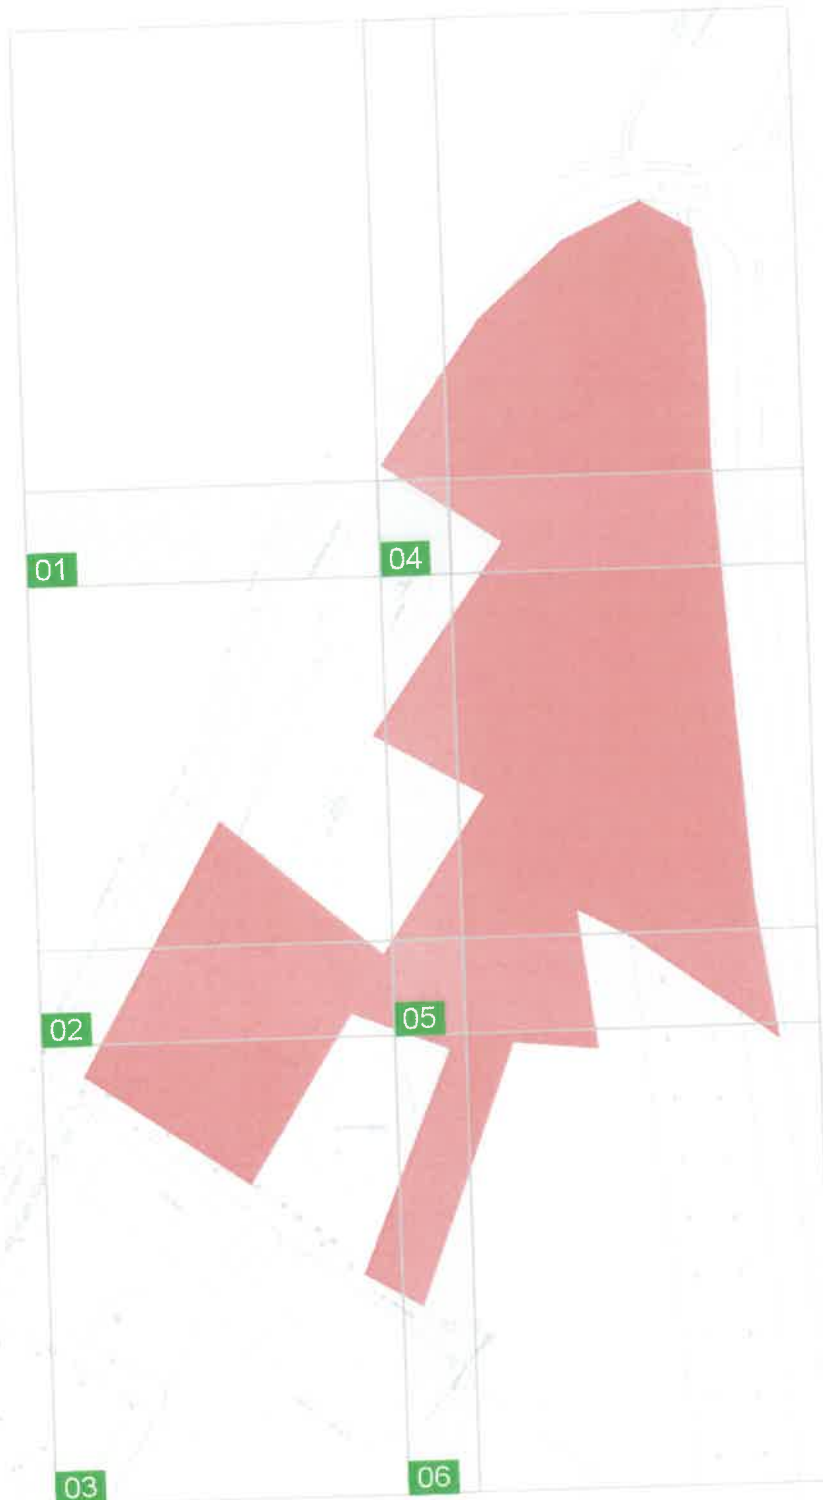

50 m



Störungsnummer

0385 - 58 97 50 75

Der Planauszug ist Eigentum des Netzbetreibers und gilt unter Berücksichtigung der Inhalte der anhängenden Leitungsschutzanweisung.

Maßstab: 1: 2422

Format: A4

Sparte:

Index

Ort / Ortsteil:

Klütz, Stadt

Reg-Nr.:

1515730-HANG

Straße:

Boltenhagener Straße 11a

Center:

Gägelow

Plan-Nr.:

01

Telefonnummer:

0 38 41-62 61 44 20

Ausgabedatum:

14.07.2025

Strom

in Betrieb

in Planung

außer Betrieb

Hochspannung (Freileitung, 60, 110 kV)

Hochspannung (Freileitung, 220 kV)

Hochspannung (Freileitung, 380 kV)

Hochspannung (Freileitung, kV unbekannt)

Hochspannung (Schutzstreifen 500 m)

Hochspannung (Schutzstreifen 50 m)

Mittelspannung (Kabel, 20, 30 kV)

Mittelspannung (Freileitung, 20, 30 kV)




Mittelspannung (Kabel)

Mittelspannung (Freileitung)

Niederspannung (Kabel)

Niederspannung (Freileitung)

Beleuchtung

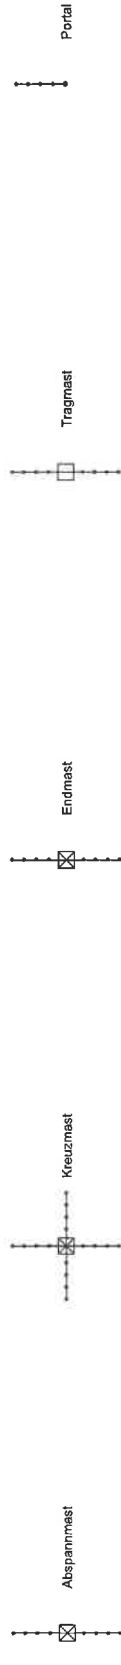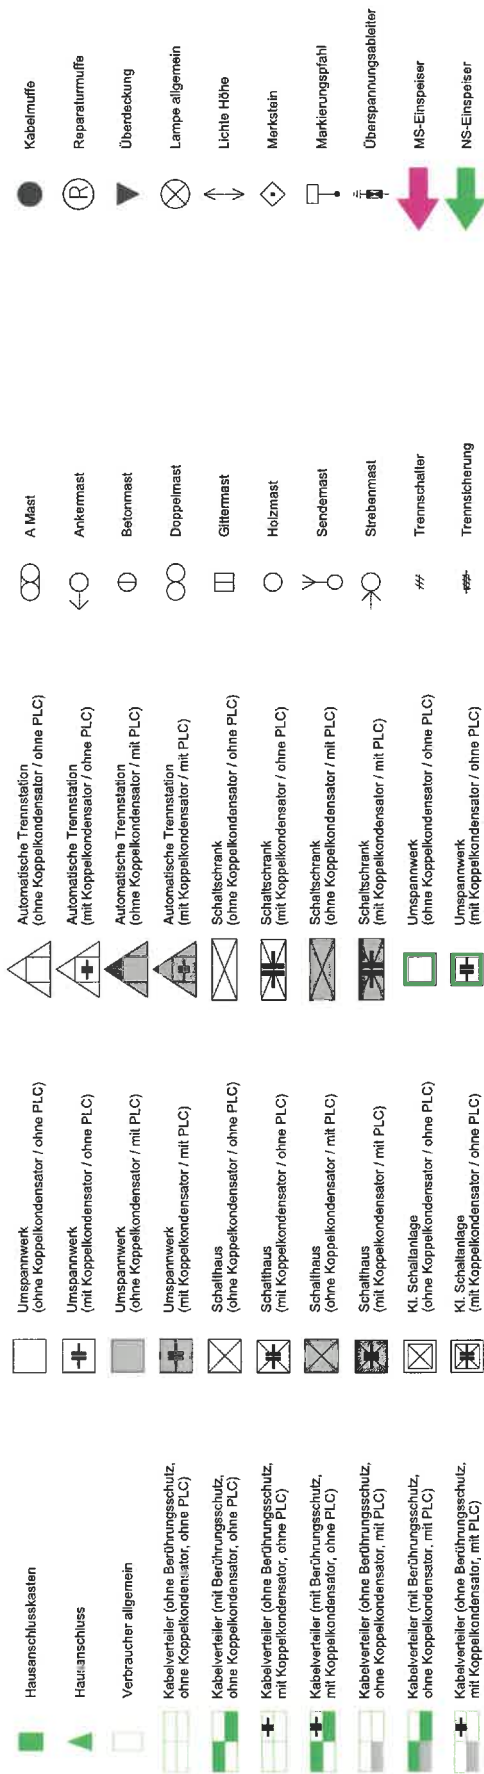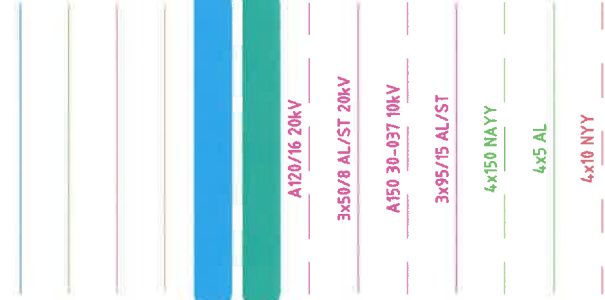

Gas

in Betrieb

Hochdruck (> 4 bar)	200 ST-25/16 2004
Hochdruck (<= 4 bar)	110 PE-4 2004
Hochdruck (4 bar) & Betriebsdruck (1 bar)	225 PE-4/1 2004
Mitteldruck (<= 1 bar)	110 PE 2004
Niederdruck	90 PE 2004
Schutzstreifen	

in Planung

gepl. GAS 200 ST - 16
gepl. GAS 110 PE - 16
gepl. GAS 225 PE
gepl. GAS 110 PE
gepl. GAS 90 PE

außer Betrieb

200 ST-25/16 AB
110 PE-4 AB
225 PE-4/1 AB
110 PE AB
90 PE AB

	Absperschieber		Markierungsplatz mit MK		Lage-abschnittswechsel		ÜK-Typ Anschl. im Geb.		Rohrstutzen
	Absperrhahn		Markierungsplatz mit Flugschraube (FH)		nicht eingemessene Gebäude		Prüfrohr		Wassertopf
	Absperrventil		Markierungsplatz mit FH und MK		Messkontakt (MS)		Rohrkupplung		Wassertopf mit Druckrohr
	Abzweigventil		Höhenwechsel		Gassiröhrungswächler		Reduzierung		Tiefpunkt
	Druckregelanlage		Isolierstück		ÜK-Typ Anschlusskasten		Sperrianschluss		Überdeckung
	AL-Abzweig		Längenausgleich		ÜK-Typ Anschl. n. n. digl.		Gasmesspunkt		Übergabepunkt
	Markierungsplatz		Leitungsabschluss		ÜK-Typ Anschl. o. Vers.		Steckscheibe		

	in Betrieb	in Planung	inaktiv	außer Betrieb
Kupferkabel (Erdkabel)	<u>EC234567-78 / A-2Y(K)2Y 10x2x0,8</u>	<u>gepl. CU</u>	<u>A-2Y(K)2Y 10x2x0,8 inaktiv</u>	<u>A-2Y(K)2Y 10x2x0,8 AB</u>
Kupferkabel (Luftkabel)	<u>LC234567-79 / ASLH-2Y2Yb 14x2x0,9</u>	<u>gepl. CU</u>	<u>ASLH-2Y2Yb 14x2x0,9 inaktiv</u>	<u>ASLH-2Y2Yb 14x2x0,9 AB</u>
LWL-Kabel (Erdkabel)	<u>EF234567-80 / A-DSF(L) (ZN) 2Y 5x2E</u>	<u>gepl. LWL</u>	<u>A-DSF(L) (ZN) 2Y 5x2E inaktiv</u>	<u>A-DSF(L) (ZN) 2Y 5x2E AB</u>
LWL-Kabel (Luftkabel)	<u>LF234567-81 / OPGW 10E</u>	<u>gepl. LWL</u>	<u>OPGW 10E inaktiv</u>	<u>OPGW 10E AB</u>

LWL Kabelrohr

DN 50 PE

 FM-Station

 FM-Schicht

 FM-Schrank

 Marker

 Muffe (Cu)

 Muffe (LWL)

 Kabelring

 Hinweisschild

 K-Netzpunkt

KKS/Fernwärme/Wasser

in Betrieb

in Planung

außer Betrieb


kathod. Korrosionsschutz

Fernwärmeleitung

Wasserleitung

KKS 2004	gepl. KKS	KKS AB
125/125 2004	gepl. 125/125	125/125 AB
150 PVC 2004	gepl. 160 PE	150 PVC AB

KKS

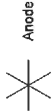


Anode

Kabelanschluss






Messkontakt (MK)


 


Gleichrichterschrank

Fernwärme

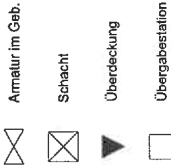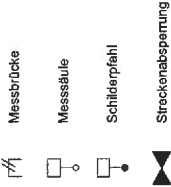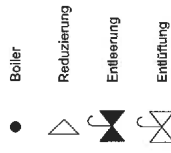

Wasser

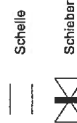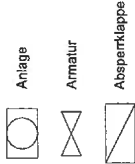

Schutz von Gashochdruckleitungen > 25 bar

Erkundigungs- und Sicherungspflicht

Bei allen Tiefbauarbeiten in öffentlichen oder privaten Flächen muss die Erkundigungs- und Sicherungspflicht nach den allgemeinen Regeln der Technik, insbesondere DVGW, VDE, AGFW, VOB, DIN und dem BGB, eingehalten werden.

Allgemeines

Die Verlegung der Gashochdruckleitungen und der dazugehörigen Begleitkabel erfolgen innerhalb eines Schutzstreifens, dessen Breite i. d. R. zwischen 4-16 Meter variiert. Innerhalb des Schutzstreifens gilt ein generelles Bauverbot. Ramm- und Bohrarbeiten sowie sonstige Einwirkungen, die den Bestand und Betrieb der Gashochdruckleitung beeinträchtigen, bedürfen einer Freigabe des Betreibers. Die Arbeitsgenehmigung wird im Rahmen der örtlichen Einweisung erteilt. Die Anmeldung zur Einweisung muss unter Nennung der Registriernummer mindestens 5 Werktage vor Baubeginn unter der im Anschreiben zu Ihrer Anfrage aufgeführten Nummer erfolgen.

Im Falle einer neuen Anfrage wenden Sie sich an:

Schleswig-Holstein Netz AG
T 08 00-1 40 50 02-0
leitungsauskunft@sh-netz.com

Der Bauausführende hat eine fachkundige Aufsicht zu stellen. Bei Zuwiderhandlung wird ein sofortiger Baustopp ausgesprochen.

Lage und Tiefe der Versorgungsanlagen können sich durch Bewirtschaftung oder Bodenbewegungen verändern. Der Bauausführende hat sich über die tatsächliche Lage und Tiefe der Versorgungsanlagen mittels Handschachtung Gewissheit zu verschaffen.

Bagger, Planiertraupen und andere Baumaschinen dürfen erst nach genauer Lagebestimmung der Gashochdruckleitung eingesetzt werden. Der Schutzstreifen, insbesondere

Armaturen, Straßenkappen und sonstige Einbauteile, müssen während der Bauzeit frei zugänglich sein und von Material/Bodenauflasten frei gehalten werden. Freigelegte Leitungen sind vor Beschädigungen oder anderen schädlichen Einflüssen wie z. B. Lageveränderung zu schützen. Jede Beschädigung der Leitung, der Rohrumhüllung oder des Begleitkabels ist unverzüglich mitzuteilen. Die Anwesenheit unserer Mitarbeiter entbindet den Bauausführenden nicht von seiner Verantwortlichkeit bei Beschädigungen an unseren Anlagen. Baumstandorte sind nach Möglichkeit außerhalb des Schutzstreifens zu wählen. Annäherungen sind gemäß DVGW-Hinweisblatt GW125 auszuführen und bedürfen einer Freigabe.

Hinweise zum Schutzstreifen

Der Schutzstreifen ist gemäß GasHDrLtgV § 3 (2) eine Zone zur Sicherung der Gashochdruckleitungen.

Für Arbeiten im Schutzstreifen gilt:

Genehmigungspflichtige Arbeiten im Schutzstreifen sind z. B.:

- Befahren mit schweren Fahrzeugen und Baumaschinen bei unbefestigter Oberfläche
- Verlegung von Leitungen, Kanälen, Kabeln und Drainagen
- Bodenbearbeitungen tiefer 0,5 m
- Bepflanzen mit Bäumen und anderen Tiefwurzelpflanzen sowie das Anlegen von Böschungen
- Schachtbauwerke wie z. B. Kabel- oder Kanalschacht
- Bau von Straßen, Wegen, Parkplätzen und sonstigen Flächen
- Auf- und Abtrag von Boden sowie Bodenlagerungen während der Bauphase
- Errichten von Zäunen, Mauern und Pflanzenhecken
- Anlegen von stehenden und fließenden Gewässern
- Bohrungen und Sondierungsarbeiten

Nicht zulässige Arbeiten im Schutzstreifen sind z. B.:

- Erdarbeiten im Schutzstreifen ohne Arbeitsgenehmigung

- Errichten von Gebäuden, Überdachungen, Dauerstellplätzen, Futtersilos, Futtermieten und sonstigen Bauwerken
- Lagerung von Schwermaterial, z. B. Stahl/Betonträger
- Anlegen von versiegelte Oberflächen, z. B. Oberflächenbefestigungen aus Beton
- Lagerung und Einleitung von aggressiven Flüssigkeiten ins Erdreich

Nicht genehmigungspflichtige Arbeiten im Schutzstreifen sind z. B.:

- Landwirtschaftliche und gärtnerische Nutzung
- Befahren mit landwirtschaftlichen Fahrzeugen

Anforderungen bei Rohr- und Kabelkreuzungen:

Um Schäden durch eine Rohr- oder Kabelkreuzung zu vermeiden, müssen nachstehende Punkte eingehalten werden:

- Übersendung der Planungsunterlagen inklusive Schnittzeichnung der geplanten Kreuzung im digitalen, georeferenzierten Format (.dwg/.dxf)
- Das geplante Kreuzungsbauwerk ist auszupflocken
- Die Kreuzung ist rechtwinklig und im geeigneten Schutzrohr auf gesamter Schutzstreifenbreite herzustellen
- Die Kreuzung ist mit einem Mindestabstand unterhalb der Gashochdruckleitung nach folgender Tabelle zu wählen

Durchmesser der zu kreuzenden Gasleitung

Mindestabstand

bis DN200	0,4 Meter
< 110 KV	0,5 Meter
über DN200	0,8 Meter
=> 110 KV	1 Meter (mit isolierenden Zwischenlagen)

Einem geringeren Abstand oder der Verzicht auf das Schutzrohr kann in begründeten Ausnahmefällen zugestimmt werden.

- Bei Kreuzungen mittels Horizontalbohrverfahren (HDD) ist der Kreuzungspunkt, zuzüglich 0,4 Meter Unterkante der Gashochdruckleitung, freizulegen
- Unverzüglich nach Bauausführung ist eine Einmessskizze im digitalen, georeferenzierten Format (.dwg/.dxf) zu übersenden

Anforderungen bei Überfahrten und Arbeiten, die zu Bodenerschütterungen führen:

Um Schäden an Gashochdruckleitungen zu vermeiden, sind nachfolgende Punkte einzuhalten:

- Übersendung der Planungsunterlagen inkl. Aufbau der Überfahrt als Schnittzeichnung in digitaler Form
- Bei Überfahrten und Arbeiten, die zu Bodenerschütterungen führen, ist mittels gutachterlichen Nachweises eine Gefährdung durch den Bauausführenden auszuschließen

So schützen Sie die Energieleitungen

bei Bauvorhaben



Energie für Land und Leute

HanseGas GmbH
Schlesvagr-HeinGas-Platz 1
25451 Quickborn


www.hansegas.com

Störungs-
nummer
T 03 85-58 97 50 75



Inhalt

Einleitung.....	3
Geltungsbereich.....	3
Hinweise und Pflichten.....	3
Tiefbauarbeiten in der Nähe von Kabeln und Rohrleitungen.....	4
Beschädigung einer Gasleitung.....	7
Beschädigung einer Telekommunikationsleitung.....	10
Wer zählt mögliche Schäden?.....	11
Notrufnummer und Kontaktadresse.....	11

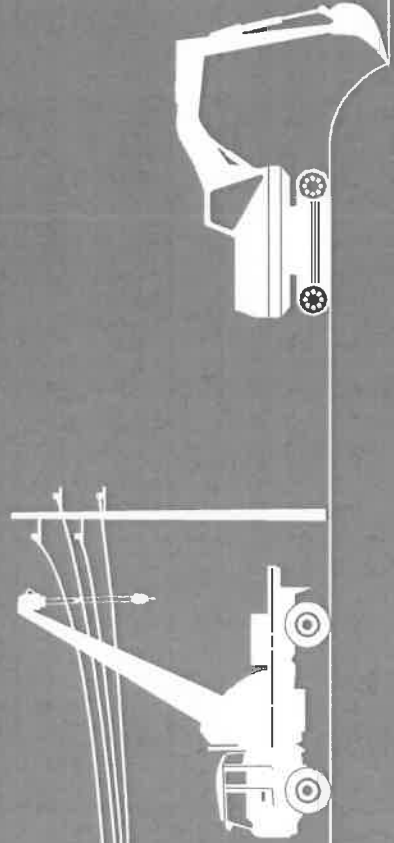

Einleitung

Erdverlegte Versorgungsleitungen liegen in öffentlichen und privaten Grundstücken. Bei Erdarbeiten sind diese Leitungen nicht nur Hindernisse, sie können auch gefährlich werden, wenn sie durch schlechte Vorbereitung oder unsachgemäßes Arbeiten beschädigt werden.

Vermeiden Sie Schäden und Unfälle an Versorgungsanlagen durch eine sorgfältige Planung und Durchführung. Diese Broschüre für alle auf Baustellen tätigen Personen hilft Ihnen dabei.

Beachten Sie zusätzlich die berufsgenossenschaftlichen Vorschriften (BGV), Informationen (BGI) und Regeln (BGR) sowie die technischen Regeln des VDE und des DVGW.

Geltungsbereich

Diese Broschüre gilt für private und öffentliche Arbeiten, bei denen Versorgungsanlagen der HanseGas GmbH betroffen sind. Dazu gehören u. a. Kabel, Kabelmuffen, Rohrleitungen, Schutzrohre, Armaturen, Widerlager, kathodische Korrosionsschutzanlagen, Erdungsanlagen, Kabelabdeckungen, Fernmelde-, Steuer- und Messkabel sowie oberirdische Bauwerke und Freileitungen.

Um
Schäden und
Unfälle an Versor-
gungsanlagen zu
vermeiden, muss diese
Anweisung auf der
Baustelle jederzeit
zugänglich sein.

Hinweise und Pflichten

Was müssen Sie beachten, um bei Bauarbeiten Schäden an Versorgungsanlagen für Strom, Gas und Kommunikation zu vermeiden?

1. Rechnen Sie bei Bauarbeiten stets mit unterirdisch verlegten Versorgungsanlagen. Gehen Sie sorgfältig vor, um Beschädigungen zu verhindern und eine Gefährdung von Personen auszuschließen (Erkundigungs- und Sicherungspflicht).
2. Bauarbeiten müssen von fachlich geeigneten, weisungsbefugten Personen geleitet und beaufsichtigt werden. Der Bauunternehmer unterweist und überwacht seine Mitarbeiter und Subunternehmer entsprechend.
3. Derjenige, der Aufgrabungen vornimmt, ist verpflichtet vor Beginn der Bauarbeiten bei der HanseGas GmbH Leitungspläne anzufordern, Auskunft über die Lage der im Arbeitsbereich befindlichen Versorgungsanlagen einzuholen und durch Probeaufgrabungen vor Beginn der Bauarbeiten die tatsächliche Lage und Überdeckung der Versorgungsanlagen festzustellen.
4. Auch wenn ein Beauftragter von HanseGas auf einer Baustelle anwesend ist, ist der Bauunternehmer oder sein Beauftragter für verursachte Schäden an Versorgungsanlagen verantwortlich.



Tiefbauarbeiten in der Nähe von Kabeln und Rohrleitungen

1. Die Leitungen von HanseGas haben in der Regel folgende Überdeckung:

- 0,4 – 0,8 m in privatem Grund
- 0,6 – 1,2 m in öffentlichem Grund

Die Lage und Tiefe der Versorgungsanlagen können sich u. a. durch Bodenbewegungen oder andere Maßnahmen verändern. Daher muss die genaue Tiefe und Lage durch Querschläge, Suchschlitze o. ä. festgestellt werden. Hier sollten Tiefbauer aufgrund der elektrischen Gefährdung nicht allein arbeiten. Wenn Sie Erdbaumaschinen in der Nähe von Versorgungsanlagen einsetzen wollen, müssen Sie diese durch Handschachtung vorher freilegen, da sie oft nicht geradlinig verlaufen.

Trassenwarnbänder oder Abdeckungen weisen Sie auf Versorgungsanlagen hin, aber Achtung: Bei grabenloser Verlegetechnik und bei Altleitungen gibt es oftmals kein Trassenwarnband. An Straßen-, Gewässer- und Bahnkreuzungen, an Kreuzungen mit anderen Versorgungsleitungen und anderen exponierten Stellen liegen Versorgungsanlagen meist in Schutzrohren – bei flacher verlegten Versorgungsanlagen oft mit zusätzlichem mechanischen Schutz.

An den Versorgungsanlagen gibt es Einbauten, die seitlich abzweigen und/oder über den Rohrscheitel hinaus zum Teil bis zur Geländeoberfläche reichen. Hier müssen Sie folgende Mindestabstände zu Versorgungsanlagen und ihren Einbauten einhalten, die ohne Zustimmung von HanseGas nicht unterschritten werden dürfen:

- 0,1 m bei Kreuzungen
- 0,2 m bei Parallelverlegungen

Stimmen Sie erforderliche Schutzvorkehrungen rechtzeitig mit HanseGas ab. Halten Sie zwischen PE-Rohrleitungen und Kabeln über 1 kV, sowie bei Gas-Hochdruck- und Wärmeleitungen die doppelten Mindestabstände ein. Für Gasfernleitungen gelten noch größere Mindestabstände, die Sie im Einzelfall mit der HanseGas GmbH abstimmen.

2. Lassen Sie erdverlegte elektrische Hochspannungsleitungen immer freischalten. Betrachten Sie diese immer als unter Spannung stehend, solange der Betreiber diese nicht ausdrücklich (schriftlich) als spannungsfrei bestätigt hat. Nur qualifizierte Personen dürfen nicht freigeschaltete Leitungen bewegen, wenn sie die Weisung des Betreibers kennen und die festgelegten Schutz- und Hilfsmittel (geeignetes Werkzeug) benutzen.

3. Wenn Sie Warnbänder, Abdeckungen, Kabel oder Rohrleitungen an Stellen finden, die vorher von der HanseGas GmbH nicht genannt wurden, unterbrechen Sie die Arbeiten sofort und nehmen Sie sie erst nach Absprache mit HanseGas wieder auf.



Achten Sie bei Tiefbauarbeiten auf Kabel und Leitungen.

4. Setzen Sie Erdbaumaschinen nur so ein, dass eine Gefährdung der Versorgungsanlagen ausgeschlossen ist und die Abstände zu Freileitungen eingehalten werden.
5. Oberirdische Anlagen müssen während der Bauzeit (auch bei Asphaltierungsarbeiten) zugänglich und bedienbar bleiben. Hinweisschilder, Kabelmerkmale oder andere Markierungen dürfen ohne Zustimmung von HanseGas nicht verdeckt, versetzt oder entfernt werden.
6. Baustellenmaterial darf auf Versorgungsanlagen nicht gelagert werden. Nur im Ausnahmefall mit vorheriger Zustimmung von HanseGas ist dieses für einen begrenzten Zeitraum möglich. Die Leitungstrasse muss im Bedarfsfall allerdings sofort auf eigene Kosten geräumt werden.
7. Leitungsstrassen mit nicht tragfähigen Oberflächen dürfen erst nach Befestigung (z. B. durch Baggermatrizen) mit Baufahrzeugen befahren werden.
8. Bei Ramm- und Bohrarbeiten müssen Leitungen in Abstimmung mit der HanseGas GmbH durch Handschachtung vorher freigelegt, geschützt und ausreichend gesichert werden. Die Rammung darf erst unterhalb der Rohrsohle beginnen. Im Bereich von Guss-, PVC- und Stahlmuffenleitungen sind Rammungen unzulässig.



Überdeckung von Versorgungsleitungen:

- 0,4 – 0,8 m in privatem Grund
- 0,6 – 1,2 m in öffentlichem Grund



9. Freigelegte Versorgungsanlagen und ihre Einbauten müssen fachgerecht gegen Beschädigung sowie Lageveränderungen in Abstimmung mit HanseGas gesichert werden. Sie dürfen nicht betreten oder anderweitig belastet werden. Stimmen Sie Sicherungsarbeiten und den Einbau von geeigneten Unterstützungen mit HanseGas ab.
10. Vorsicht beim Einschlagen von Pfählen und Bohlen, bei Bohrungen und Pressungen sowie beim Einspülen von Sonden in der Nähe von Versorgungsanlagen!
11. Rechnen Sie mit sehr unterschiedlich aussehenden Stromkabeln und verschiedensten Materialien bei Gasleitungen. Bei Unsicherheiten sprechen Sie mit HanseGas.
12. Um den kathodischen Rohrschutz von Leitungen nicht zu gefährden, dürfen keine elektrisch leitenden Verbindungen zu metallischen Gasrohrleitungen hergestellt werden.
13. Halten Sie Wärmequellen von Versorgungsanlagen fern.
14. Versorgungsanlagen und Hausanschlussleitungen dürfen nicht überbaut oder versiegelt werden. Baumpflanzungen im Bereich von 2,5 m zu Versorgungsanlagen müssen mit der HanseGas GmbH abgestimmt werden.
15. Die Versorgungsleitungen müssen von allen Seiten mit einer Schichtdicke von mindestens 10 cm verdichtungsfähigem, steinfreiem Boden umgeben sein. Die Lage darf nicht verändert und die Leitung nicht beschädigt werden. Der eingebrachte Boden wird bis zu 40 cm über Scheitel von Hand verdichtet. Erst darüber dürfen Maschinen eingesetzt werden.
16. Trassenwarnband muss ca. 40 cm über dem Scheitel der Leitung wieder verlegt werden. Sie können Trassenwarnband für die jeweilige Leitungsart bei HanseGas anfordern.
17. Bei einer Beschädigung der Gashausanschlussleitung ist mit Gasaustritt zu rechnen. Seit 2004 sind diese mit Gasströmungswächter ausgestattet, die den Gasaustritt weitestgehend verhindern.
18. Beschädigungen sind nicht nur Leckagen, sondern auch Verletzungen der Rohrumhüllung und/oder Isolierung.

Beschädigung einer Gasleitung

Bei ausströmendem Gas besteht Brand- und Explosionsgefahr! Vorsicht bei Schäden an Biogasleitungen! Gase aus der biologischen Erzeugung können neben Methan auch Kohlenstoffdioxid und Schwefelwasserstoff enthalten. Kohlenstoffdioxid kann den Sauerstoff in der Atemluft verdrängen, das Einatmen von Schwefelwasserstoff gefährdet die Gesundheit. Brände bitte nur in Absprache mit Feuerwehr und HanseGas löschen. Im Netz erdungebaute Armaturen werden nur vom HanseGas Fachpersonal bzw. in Absprache bedient.

Wie müssen Sie vorgehen?

- Arbeiten sofort einstellen, Feuer und Funkenbildung vermeiden, Zündquellen beseitigen, nicht rauchen, Motoren abstellen, keine elektrischen Anlagen bedienen.
- Den Gefahrenbereich verlassen und großräumig absperren, Zutritt bzw. die Querung unbefugter Personen und Fahrzeuge verhindern.
- Netzbetreiber, Polizei und Feuerwehr benachrichtigen und weitere Maßnahmen erfragen. Eine verantwortliche Person bleibt bis zum Eintreffen von HanseGas außerhalb des Gefahrenbereichs an der Schadensstelle.
- Angrenzende Gebäude auf Gaseintritt prüfen, Anwohner warnen (Achtung: nicht klingeln!) und zum Verlassen des Gebäudes auffordern, dabei Fenster und Türen offen lassen, Zufahrt für Störungsdienst und Einsatzkräfte freimachen.
- Beschädigungen sind unverzüglich zu melden.

Melden Sie jede Beschädigung unverzüglich bei der HanseGas GmbH.






Beschädigung einer Telekommunikationsleitung

Durch die in PE-Rohren verlegten Glasfaserkabel werden Lichtsignale gesendet. Bei einer Beschädigung des Kabels können die für das menschliche Auge nicht sichtbaren Strahlen austreten und bleibende Schäden am Auge verursachen. Auch Verbrennungen der Haut sind möglich.

Wie müssen Sie vorgehen?

- Beschädigtes Steuerkabel in gekennzeichneten Kabelschutzrohren im Kabelgraben belassen und nicht berühren. Bei beschädigten Glasfaserkabeln nicht direkt in den Lichtwellenleiter blicken.
- Arbeiten sofort einstellen, Gefahrenbereich verlassen, Gefahrenbereich großräumig absperren.
- Unverzüglich HanseGas, Polizei und Feuerwehr benachrichtigen und weitere Maßnahmen erfragen. Eine verantwortliche Person bleibt bis zum Eintreffen von HanseGas an der Schadenstelle.

Verlassen Sie umgehend den Gefahrenbereich, wenn Kabel oder Leitungen beschädigt sind.

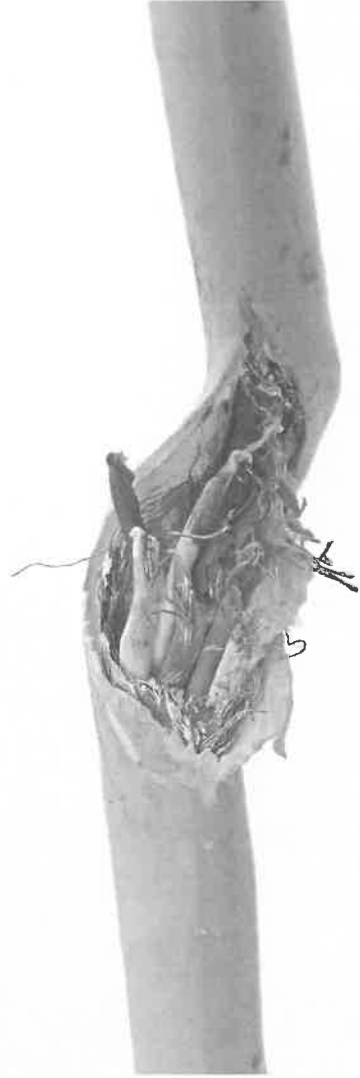

Wer zahlt mögliche Schäden?

Sollte es bei Baumaßnahmen trotz aller Vorsicht zu einem Leitungsschaden oder Unfall kommen, haftet der Verursacher und kommt für die Kosten auf.

Wir sind gerne für Sie da

Zentrale Störungsnummer
T 03 85-58 97 50 75

Leitungsauskunft
HanseGas GmbH
Schlesweg-HeinGas-Platz 1
25451 Quickborn

www.hansegas.com/leitungsauskunft
planauskunft@hansegas.com





Merkblatt zum Schutz der Verteilungsanlagen

- 1 **Allgemeine Hinweise**
- 2 **Verhaltensregeln bei Gasanlagen**
- 3 **Baumpflanzung/Bebauung im Bereich von Verteilungsanlagen**

1 Allgemeine Hinweise

Jahr für Jahr entstehen bei Erdarbeiten im Bereich von unterirdisch verlegten Verteilungsanlagen zahlreiche Schäden. Neben den erheblichen Sachschäden ist im Schadensfall eine Gefährdung von Personen nicht auszuschließen. Um dies zu vermeiden, beachten Sie bitte unbedingt folgende Hinweise:

- **Die für die Durchführung der Arbeiten bestehenden einschlägigen Vorschriften und Regeln werden durch diese Hinweise, die keinen Anspruch auf Vollständigkeit erhalten, nicht berührt.**
- **Überall in der Erde können Verteilungsanlagen liegen. Personen, die Verteilungsanlagen beschädigen, gefährden sich selbst und andere. Eine Beschädigung kann zur Unterbrechung der Versorgung führen. Deshalb: Vorsicht bei Erdarbeiten jeder Art!**
- In der Nähe von Gebieten mit **Kampfmitteln** sind die hierfür geltenden Bestimmungen einzuhalten.
- **Verteilungsanlagen** werden nicht nur in öffentlichen Wegen, Straßen und Plätzen, sondern auch in privaten Grundstücken verlegt (z. B. Gärten, Felder, Wiesen, Wälder). Hierzu gehören z. B. Rohrleitungen, sonstige Betriebseinrichtungen, Armaturen, sonstige Einbauteile, Anlagen für den kathodischen Korrosionsschutz, Steuer- und Messkabel, Erdungsanlagen, Warnbänder u. a.
- Jeder **Bauunternehmer** hat bei Durchführung ihm übertragener Hoch- und Tiefbauarbeiten auf öffentlichem und privatem Grund mit dem Vorhandensein unterirdisch verlegter Ver- und Entsorgungsleitungen zu rechnen und seine Mitarbeiter und gegebenenfalls Subunternehmer zu unterweisen und zu überwachen. Die Erkundigungs- und Sicherungspflicht ergibt sich

aus der DIN 18300 (VOB Teil C) Punkte 3.1.3 und 3.1.5, dem DVGW-Arbeitsblatt GW 315 und den einschlägigen Unfallverhütungsvorschriften.

- Der **Einsatz von Subunternehmern** für die Tiefbauarbeiten setzt Übernahme und Einhaltung der Verkehrssicherungspflicht voraus. Der Hauptunternehmer hat alle in einer eventuellen Einweisung gegebenen Informationen, übergebene Bestandspläne bzw. Kopien und die „Bestandsplan-Auskunft“ an die bauausführenden Firmen zu übergeben. Auch wenn das Tiefbauunternehmen für eigenes Verschulden gem. §§ 823, 31 BGB selbst haftet, bleibt der Hauptunternehmer für eventuell entstandene Leitungsschäden und deren Regulierung primär gegenüber der HanseGas GmbH haftbar.
- **Bei Beginn der Bauarbeiten müssen Leitungsauskünfte neuesten Standes vorliegen.** Bei Abweichungen von der Bauplanung oder Erweiterung des Bauauftrags muss eine neue Leitungsauskunft eingeholt werden. Der Unternehmer hat sich vor Arbeitsaufnahme davon zu überzeugen, dass alle Planangaben eindeutig erkennbar sind und dass die Planauskunft tatsächlich mit der Anfrage übereinstimmt.
- Unsere Leitungstrassen und Erdungsanlagen sind bei den Bauarbeiten zu **berücksichtigen und vor Beschädigung zu schützen**. Bei Arbeiten in der Nähe von Kabeln sind insbesondere die Unfallverhütungsvorschriften DGUV Vorschrift 3 (Elektrische Anlagen und Betriebsmittel), DGUV Vorschrift 70 (ehemals BGV D 29), DGUV Vorschrift 38 (ehemals BGV C 22) und DGUV Regel 100-500 (ehemals BGR 500, Kapitel 2.12 - Erdbaumaschinen) zu beachten. Die jeweils gültigen gesetzlichen Vorschriften sind zu beachten (z. B. Landesbauordnung, Baugesetzbuch). In Leitungsnähe sind Erdarbeiten unbedingt mit Hand und mit äußerster Vorsicht auszuführen. Die in den Plänen enthaltenen Eintragungen hinsichtlich der Leitungslage sind unverbindlich. Die genaue Lage der Leitungen ist gegebenenfalls durch Kabelortung oder Quergrabungen in Handschachtung festzustellen.

Das Abgreifen (Ausmessen) von Maßen aus der Leitungsdokumentation ist nicht zulässig. Leitungsverdrängungen von Parallelkabeln (u. a. in Mehrspartenplänen) können zusätzliche Verfälschungen der Leitungslagen in der Dokumentation darstellen.

- **Bagger** oder sonstige maschinelle **Aufgrabungsgeräte** sowie **spitze Geräte** (Dorne, Schnurpfähle) dürfen im Gefährdungsbereich der Verteilungsanlagen nur dann eingesetzt werden, wenn deren genaue Lage bekannt und eine Beschädigung ausgeschlossen ist. Dies gilt insbesondere auch für den Einsatz von grabenlosen Verlegeverfahren (z. B. Bodenraketen).
- Werden **Verteilungsanlagen oder Warnbänder** an Stellen, die in keinen Plan eingezeichnet sind, angetroffen, so ist der Betreiber der Verteilungsanlage unverzüglich zu ermitteln und zu verständigen. Die Arbeiten sind in diesem Bereich zu unterbrechen, bis mit dem Zuständigen Einvernehmen über das weitere Vorgehen erzielt wurde.

2 Verhaltensregeln bei Gasanlagen

- 
 - **Beschädigungen** (auch ohne Gasaustritt z. B. Deformierung oder Beschädigung der Umhüllung) von Verteilungsanlagen sind **sofort** und unmittelbar an die o. g. Entstörungsnummer zu **melden**. (s. Anschreiben zur Leitungsauskunft 1. Seite oben rechts)
 - Ist die Rohrumhüllung beschädigt worden, so darf die Verfüllung erst nach Instandsetzung und mit Zustimmung der HanseGas GmbH erfolgen.
- Im Netz eingebaute **Armaturen** dürfen nur vom Fachpersonal der HanseGas GmbH oder auf dessen ausdrückliche Anweisung bedient werden!
 - Die Anwesenheit eines Beauftragten der HanseGas GmbH an der Aufgrabungsstelle entbindet das ausführende Unternehmen nicht von seinen Sorgfaltspflichten und von der Haftpflicht bei evtl. auftretenden Schäden.
 - **In Leitungsnähe** sind Erdarbeiten generell nur von Hand oder mit Saugbagger und mit äußerster Vorsicht auszuführen.
 - **Lageänderungen** und/oder ggf. das **Verfüllen** von freigelegten Verteilungsanlagen dürfen vom ausführenden Unternehmen nicht selbstständig, sondern nur in Abstimmung mit der HanseGas GmbH vorgenommen werden und nur nach deren Anweisung erfolgen.
 - Werden Warnbänder, Schutzrohre, Kabel oder Gasleitungen angetroffen, so ist die Arbeit mit besonderer Vorsicht (Handschachtung) fortzusetzen. Freigelegte Gasleitungen müssen beim Verfüllen wieder ordnungsgemäß abgedeckt, verdichtet und mit Gaswarnband (30 cm über der Gasleitung) versehen werden. Erst ab einer Überdeckung von 40 cm ist eine lagenweise, maschinelle Verdichtung zulässig.
 - **Straßenkappen** müssen stets zugänglich bleiben. Hinweisschilder oder andere Markierungen dürfen ohne Zustimmung nicht verdeckt oder entfernt werden.

- Bei **Anwendung grabenloser Verfahren** im Bereich von Gasleitungen gelten die unten aufgeführten Mindestabstände. Die grabenlosen Verfahren sind der HanseGas GmbH im Vorfeld anzuzeigen und mit uns abzustimmen. Erforderlichenfalls wird die HanseGas GmbH die Abstände erweitern und die Herstellung von zusätzlichen Suchschachtungen im gefährdeten Bereich bzw. die Freilegung der Kreuzung der Gasleitung als Auflage erteilen. Im Bereich von Gasleitungen sind grabenlose Verlegungsverfahren nur zulässig, die eine genaue Position des Vortriebs unter Beachtung der Sicherheitsabstände gewährleisten. Zur Sicherstellung der Lage der eingezogenen Leitung sind durch den Bauherrn ggf. auch Maßnahmen erhöhten Aufwandes durchzuführen.
- **Kreuzungen** von Gasleitungen sind grundsätzlich rechtwinklig und als Unterkreuzung auszuführen. Bei Vorhandensein eines Schutzstreifens sind Knickpunkte außerhalb davon anzuordnen.
- Werden Gasleitungen gekreuzt, die im **Bohrverfahren** errichtet worden sind, sind grundsätzlich Suchschachtungen zur Freilegung des Bohranfangs und des Bohrendes durchzuführen.
- Bei Kreuzung von Gasleitungen mit einer Baustraße für **Schwerlastverkehr** (≥ 40 t), für das Kreuzen der Gasleitung durch Land- und Fortwirtschaftsfahrzeuge (≥ 40 t) sowie **Aufstellung von Kränen** auf Gasleitungen sind bei der Hanse Gas GmbH die Sicherheitsmaßnahmen im Einzelfall abzufragen.
- **Vor Ramm- und Bohrarbeiten** ist die genaue Lage der Gasleitung durch Ortung und/oder Suchschachtung festzustellen. Der Abstand richtet sich nach der Intensität der übertragenen Schwingungen und wird von der HanseGas GmbH individuell festgelegt. Kann die genaue Lage der Gasleitung nicht festgestellt werden (z. B. bei gesteuerten Bohrungen $> 2,0$ m Tiefe), so ist von der Achse der Gasleitung (Lageplan) zur Außenwand der Spundung allseitig ein Mindestabstand von 3,00 m einzuhalten.
- Eine **Überbauung von Gasleitungen oder die Überpflanzung mit Bäumen** oder tiefwurzelnden Gehölzen ist nicht zulässig. Um den kathodischen Korrosionsschutz von Leitungen nicht zu gefährden, dürfen keine elektrisch leitenden Verbindungen zu metallischen Gasrohrleitungen hergestellt werden. Außerdem sind in der Örtlichkeit vorgefundene Messsäulen durch ein Erdkabel mit der Stahlleitung, dem Mantelrohr sowie dem Steuerkabel verbunden. Bei Kreuzungen bzw. Parallelverlegungen sind Beeinflussungen auszuschließen.
- Bei der **Verfüllung des Rohrgrabens** sind freigelegte Gasverteilungsanlagen mindestens 0,10 m allseitig mit steinfreiem neutralem Boden (Rundkorn 0 - 2 mm) zu umhüllen. Die Weiterverdichtung hat lagenweise zu erfolgen. Zur weiteren Verfüllung dürfen keine größeren Steine (Körnung > 100 mm), kein schwerentfernbares Material und kein Bauschutt verwendet werden.

Sicherheitsabstände, Schutzstreifen und Schutzmaßnahmen

Folgende lichte Mindestabstände von Ver- und Entsorgungsleitungen zu Gasverteilungsanlagen (einschließlich Zubehör z. B. KKS- und Fernmeldekabel) der HanseGas GmbH sind einzuhalten.

Gasleitung	Abstand bei offener Parallelverlegung	Abstand bei geschlossener Parallelverlegung	Abstand bei offener Kreuzung	Abstand bei geschlossener Kreuzung
Gasleitung ≤ 5 bar zu Kabel bis 1 kV	0,20 m	1,00 m	0,10 m	1,00 m
Gasleitung ≤ 5 bar zu Kabel bis 1 kV - 30 kV	0,40 m	1,00 m	0,20 m	1,00 m
Gasleitung > 5 bar	0,40 m	1,00 m	0,20 m	1,00 m
Gasleitung aus Stahl > 16 bar außerhalb öffentlicher Verkehrsflächen*				
• Leitung bis DN 150	1,00 m	1,00 m	0,50 m	1,00 m
• Leitung über DN 150 bis DN 400	1,50 m	1,50 m	0,50 m	1,00 m
• Leitung über DN 400 bis DN 600	2,00 m	2,00 m	0,50 m	1,00 m
• Leitung über DN 600 bis DN 900	3,00 m	3,00 m	0,50 m	1,00 m
• Leitung über DN 900	3,50 m	3,50 m	0,50 m	1,00 m

* Bei parallel verlegten Gasleitungen unterschiedlicher Durchmesser gilt für die Abstandsvorgabe stets der größere Durchmesser

Für HS-Kabel gelten gesonderte Mindestabstände zu Gasleitungen aller Materialien und Druckstufen:

HS-Kabel	Abstand bei offener Parallelverlegung	Abstand bei geschlossener Parallelverlegung	Abstand bei offener Kreuzung	Abstand bei geschlossener Kreuzung
< 110 kV	2,00 m	2,00 m	0,50 m	1,00 m
>/ = 110 kV	5,00 m	5,00 m	1,00 m*	2,00 m
>/ = 380 kV	10,00 m	10,00 m	1,00 m*	2,00 m

* mit thermisch isolierenden Zwischenlagen

Des Weiteren gilt, dass sich die Schutzstreifen der HS-Kabel und die Schutzstreifen der Gasleitung nur berühren dürfen (keine Überlappung).

Für HS-Freileitungsanlagen (Leitungen, Maste, Erder etc.) gelten bei der HanseGas GmbH folgende Mindestabstände zu Gasleitungen, oberirdischen Gasanlagen (Stationen) sowie Absperr- und Ausblasearmaturen

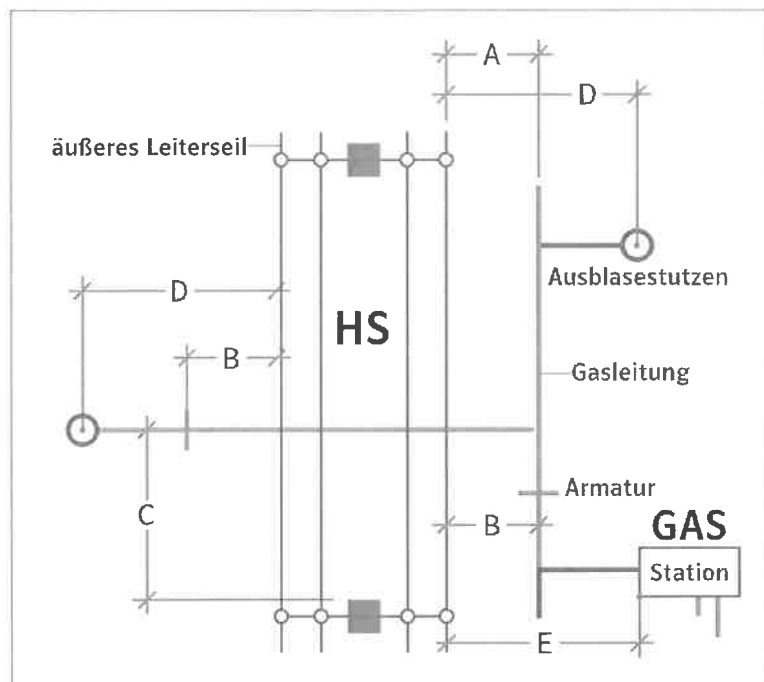


Bild 1

Tabelle 1

		Mindestabstände (m)	
		< 110 kV	≥ 110 kV
A	Rohrachse - Leiterseil ¹	10	10
B	Armatur - Leiterseil ¹	10	10
C	Rohrachse - Mast ²	20	20
D	Ausblasestutzen - Leiterseil ¹	35	35
E	Station - Leiterseil ¹	35	55

1 vertikale Projektion

2 Kreuzung/Querung der Freileitung stets senkrecht zur Freileitungstrasse

Kathodische Korrosionsschutzanlagen müssen sich außerhalb der Beeinflussung von Hochspannungsfreileitungen (einschließlich Fahr- und Speiseleitung) befinden. Fremdstromanoden müssen bei Freileitungsmasten mit Erdseil mindestens 30 m vom Mastfuß und dessen Erdern entfernt sein.

Zwischen Gebäuden und oberirdischen Gasanlagen (Stationen) sowie Entspannungseinrichtungen der Gasversorgung sind folgende Mindestabstände zu beachten:

Tabelle 2

oberirdische Gasanlagen (Stationen)	10,00 m
Entspannungseinrichtungen Leitung (Ausbläser)	20,00 m

Eine Bebauung näher als 20 m zu Gashochdruckleitungen größer 4 (5) bar bedarf der ausdrücklichen Genehmigung durch die Hanse Gas GmbH, die individuelle Schutzmaßnahmen festlegt.

Zur Sicherung des Bestandes und Betriebes liegen Gasleitungen in einem Schutzstreifen. Die Außengrenzen des Schutzstreifens werden durch die Lage der Gasleitung bestimmt, deren Achse grundsätzlich unter der Mittellinie des Schutzstreifens liegt. Lageabweichungen können auftreten.

Tabelle 3

Gasleitung	Betriebsdruck (bar)	Schutzstreifen gesamt (m)
Nieder-, Mittel- und Hochdruck-Gasleitung	≤ 4 (5)	2
Hochdruck-Gasleitung	> 4 (5) bis ≤ 16	4
Hochdruck-Gasleitung		
• ≤ DN 150	> 16	4
• > DN 150 bis DN 300		6
• > DN 300 bis DN 500		8
Hochdruck-Gasleitung (Baujahr vor 1990)	> 4 (5)	8

Die Errichtung unter-/oberirdischer Bauwerke und sonstiger Anlagen sowie die Verlegung von Kabeln und Rohren im Schutzstreifen einer Gasleitung > 16 bar gestattet die HanseGas GmbH nur im Ausnahmefall.

Voraussetzung dafür ist der Abschluss einer Interessensabgrenzungsvereinbarung.

Das errichtete Objekt bzw. das verlegte Kabel/Rohr ist terrestrisch zu vermessen und an die HanseGas GmbH im **dxg-Format** zu übergeben.

Die Kreuzung von Schutzstreifen einer Gasleitung > 16 bar durch Kabel oder Leitungen unterliegt folgenden Mindestanforderungen:

- Verlegung der Kabel oder Leitungen in einem Leerrohr, dessen Enden sich außerhalb des Schutzstreifens der Gasleitung befinden
- Kreuzung rechtwinklig zur Gasleitung
- dauerhafte und gut sichtbare Markierung der Kreuzung an beiden Enden des Leerrohres



Maßnahmen bei Gasaustritt im Freien:

Wenn eine Gasleitung so beschädigt worden ist, dass Gas austritt oder Undichtigkeiten zu befürchten sind, sind sofort folgende Vorkehrungen zur Verringerung von Gefahren zu treffen:

- Bei ausströmendem Gas besteht Brand- und Explosionsgefahr; Zündquellen (z. B. Funkenbildung) vermeiden, nicht rauchen, kein Feuer anzünden!
- Arbeiten im Bereich der Schadensstelle sofort einstellen, dazu gehört auch sofort alle Baumaschinen und Fahrzeugmotoren abzustellen!
- Keine Mobiltelefone im Gefahrenbereich verwenden!
- Keine elektrischen Verbindungen herstellen oder lösen!
- Markisen von Hand einrollen, Bewohner warnen und zum Verlassen des Gefahrenbereiches auffordern.
- Wenn möglich Kanalisation, Schächte, Telefonzellen und andere Hohlräume auf eingedrungenes Erdgas überprüfen.
- Gefahrenbereich räumen, weiträumig absichern und Zutritt unbefugter Personen verhindern!
- **Die HanseGas GmbH unverzüglich benachrichtigen!** (jeweilige Entstörungsnummer Gas)
- Erforderlichenfalls Polizei und/oder Feuerwehr benachrichtigen.
- Erste Hilfe leisten!
- Keine elektrischen Geräte, Schalter, Klingeln etc. betätigen!
- Fenster und Türen angrenzender Gebäude schließen, damit kein im Freien ausströmendes Gas eindringen kann!
- Weitere Maßnahmen mit der HanseGas GmbH und den zuständigen Dienststellen abstimmen!
- Das Baustellenpersonal darf die Schadenstelle nur mit Zustimmung der HanseGas GmbH verlassen!

Maßnahmen: Gasaustritt im Gebäude

- Gleiche Verfahrensweise wie Gasaustritt im Freien.
- Lüftungsmaßnahmen durchführen!
- Absperrarmatur nur auf ausdrückliche Anweisung der HanseGas GmbH schließen!
- Mitbewohner durch Klopfen und lautes Rufen warnen (nicht klingeln oder telefonieren)!

Maßnahmen bei Gasbrand:

- Gleiche Vorgehensweise wie Gasaustritt
- Gasbrände nicht löschen (Vermeidung der Explosionsgefahr). Muss aus Gründen der Personenrettung doch ein Erdgasbrand gelöscht werden, sind Pulverlöscher der Brandklasse C zu verwenden.
- Ein Übergreifen der Flammen auf brennbare Materialien in der Umgebung verhindern.



Vorsicht bei Schäden an Biogasleitungen

- Gase aus der biologischen Erzeugung können neben Methan auch Kohlenstoffdioxid und Schwefelwasserstoff enthalten. Kohlenstoffdioxid kann den Sauerstoff in der Atemluft verdrängen, das Einatmen von Schwefelwasserstoff gefährdet die Gesundheit.

Strafrechtliche Konsequenzen und Schadenersatzansprüche

- Verstöße eines Unternehmens gegen die obliegende Erkundungs- und Sorgfaltspflicht führen im Schadensfall zu einer Schadenersatzverpflichtung nach § 823 BGB und können darüber hinaus auch mit strafrechtlichen Konsequenzen verbunden sein.
- Der Einsatz von Subunternehmern für die Tiefbauarbeiten setzt Übernahme und Einhaltung der Verkehrssicherungspflicht voraus. Der Hauptunternehmer hat alle in einer eventuellen Einweisung gegebenen Informationen, übergebene Bestandspläne bzw. Kopien und die „Bestandsplan-Auskunft“ an die bauausführenden Firmen zu übergeben. Auch wenn das Tiefbauunternehmen für eigenes Verschulden gem. §§ 823, 31 BGB selbst haftet, bleibt der Hauptunternehmer für eventuell entstandene Leitungsschäden und deren Regulierung primär gegenüber der Hanse Gas GmbH haftbar.

3 Baumpflanzung/Bebauung im Bereich von Verteilungsanlagen

Von der Begrünung und Bepflanzung innerstädtischer Wege, Straßen und Plätze werden die unterirdischen Verteilungsanlagen und Freileitungen erfahrungsgemäß erheblich betroffen.

Verschiedene Interessen erfordern die gegenseitige Rücksichtnahme und ein rechtzeitiges Zusammenwirken aller Beteiligten bei der Planung und Durchführung von Bau- und Unterhaltungsmaßnahmen. In diesem Zusammenhang verweisen wir Sie auf die Hinweise „Baumstandorte und unterirdische Ver- und Entsorgungsanlagen“. Diese wurden vom Arbeitskreis „Baumpflanzungen im Bereich von Verteilungsanlagen“ im Arbeitsausschuss „Kommunaler Straßenbau“ der Forschungsgesellschaft für Straßen- und Verkehrswesen (FGSV) in Zusammenarbeit mit der DVGW der ATV-ad-hoc-Arbeitsgruppe „Baumstandorte“ im Fachausschuss 1.6 „Ausschreibungen und Ausführungen von Entwässerungsanlagen“ erarbeitet. Dies ist textgleich mit dem DVGW-Merkblatt GW 125 „Bäume, unterirdische Leitungen und Kanäle“.

Für unterirdische Trassen gilt zusätzlich:

Bei der Pflanzung im Bereich bestehender unterirdischer Gasleitungen und Kabel sind die Trassen grundsätzlich von Baumpflanzungen freizuhalten. Abstände von Baumpflanzungen zu bestehenden Verteilungsanlagen: (Die nachfolgenden Maße beziehen sich auf den horizontalen Abstand des Stammes zur Gasleitung bzw. Kabel)

- Bei einem Abstand von über 2,50 m sind Schutzmaßnahmen in der Regel nicht erforderlich.
- Bei einem Abstand zwischen 1,00 und 2,50 m ist in Abhängigkeit von Baumart und Leitungstyp der Einsatz von Schutzmaßnahmen zu prüfen und zu entscheiden.
- Bei einem Abstand unter 1,00 m ist eine Baumpflanzung nur im Ausnahmefall, unter Abwägung der Risiken, möglich. Besondere Schutzmaßnahmen sind zu vereinbaren.
- Pflanzgruben sind von Hand anzulegen, wenn die Außenkante einen geringeren Abstand als 0,50 m zur bestehenden Gasleitung oder Kabel besitzt.

Bei geplanten Überbauungen (z. B. Straßen, Parkplätze usw.) sind zur Gewährleistung der erforderlichen Sicherheit eventuell zusätzliche Maßnahmen erforderlich. Die hierdurch verursachten Kosten sind durch den Antragsteller zu tragen.

Sofern Schutzmaßnahmen erforderlich werden, bedürfen diese der Abstimmung zwischen den Beteiligten.

Möglich sind z. B.:

- Trennwände aus Stahl, Beton oder wurzelfeste Kunststoffplatten
- ringförmige Trennwand (Betonrohr, Kanalschacht)
- Schutzrohre oder längsgeteilte Schutzrohre

Beim Einbau von parallelen Trennwänden müssen diese von der Oberfläche bis mindestens auf Sohlhöhe des Gasleitungs- bzw. Kabelgrabens geführt werden. Sie müssen aus schwer verrottbarem Material (Beton, Stahl, geeignete Kunststoffe) sein.

Ungeeignet sind z. B.:

- dünnwandige Folien < 2 mm, Abdeckhauben, Trennwände mit ungeschützten Fugen
- Kabelkanalformsteine aus Beton

Fragen?

Für weitere Auskünfte stehen Ihnen unsere Center/Standorte gerne zur Verfügung.

Störungsnummern im Gebiet unserer Planauskunft

Netzbetreiber	Störungsnummer
Gasversorgung Wismar Land GmbH	T 03 85-58 97 50 75
Gasversorgung Vorpommern Netz GmbH	T 03 85-58 97 50 75
HanseWerk Natur GmbH	T 0 40-2 37 82 79 10
HanseGas GmbH	T 03 85-58 97 50 75

Die für Ihr Projekt geltende Rufnummer finden Sie im Anschreiben zur Planauskunft oben rechts.

Von: Heidtmann, Jens <Jens.Heidtmann@hansegas.com>
Gesendet: 21.07.2025 13:56
An: "Burda, A." <a.burda@kluetzer-winkel.de>
Betreff: [EXTERN]Auskunftsnummer 1515730 12. Änderung des Flächennutzungsplans der Stadt Klütz Vorentwurf Teil 1
Anlagen: Planzeichnung_Vorentwurf (4).pdf

ACHTUNG: Diese E-Mail stammt von einem externen Absender. Bitte öffnen Sie Anhänge oder Links nur, wenn Ihnen der Absender vertrauenswürdig erscheint.

Sehr geehrte Damen und Herren,

wir beziehen uns auf den o.g. Auskunftsfall und nehmen folgendermaßen Stellung:

Zum Schutz der im Teilbereich 1 der 12. Änderung des Flächennutzungsplans von Klütz vorhandenen Hochdruck- und Niederdruckgasleitungen sowie des mitverlegten Informations-/Steuerkabels in Rechtsträgerschaft/Verwaltung der HanseGas GmbH sind folgende Hinweise/Forderungen zu beachten:

Der Verlauf der Trasse ist oberirdisch durch gelbe Hartplastpfähle bzw. Betonsteine gekennzeichnet.

Beim Verlegen von Ver- oder Entsorgungsleitungen oder Bebauung/Bepflanzung sind die nach dem jeweils gültigen Regelwerk geforderten Mindestabstände/Schutzstreifen einzuhalten.

Keine Überbauung der Gasleitung mit Bitum/Beton oder ähnlichen Baustoffen (außer Kreuzungen).

Die Überdeckung der Gasleitung darf sich durch die Baumaßnahme nicht ändern. Ober- oder unterirdische Anlagen/Hinweiszeichen dürfen in Lage und Standort nicht verändert werden.

Die Flurstücksgrenzen wurden zeichnerisch aus den Flurkarten übertragen.

Es erfolgte keine Grenzfeststellung in der Örtlichkeit.

Vor Baubeginn ist durch den Bauausführenden eine eigene Leitungsauskunft einzuholen und eine örtliche Einweisung anzufragen.

Eventuell notwendige Umverlegungen sind nicht in dieser Zustimmung enthalten und bedürfen einer gesonderten Klärung.

Die Durchführung von Baumaßnahmen (z. B.: Instandhaltungsarbeiten, Einbindungen oder die Verlegung von Hausanschlüssen) im Bereich der Gasleitungen muss gewährleistet sein.

Einen Planauszug haben Sie bereits über unser Auskunftsportaal erhalten.

Beachten Sie das eventuelle Vorhandensein von Leitungen anderer regionaler bzw. überregionaler Versorger.

Freundliche Grüße
Jens Heidtmann



Kundenbetreuung
T 03841 6261 4420
M 0160 2715 576
jens.heidtmann@hansegas.com



HanseGas GmbH
Mühlenkamp 6
23970 Hornstorf OT Kritzow
www.hansegas.com

Sitz: Quickborn, Amtsgericht Pinneberg, HRB 12571 PI
Geschäftsführung: Steffen Bandelow, Malgorzata Cybulska, Lisa Hebenstreit



E-Mail drucken? Lieber Umwelt schonen.

**STADT KLÜTZ FLÄCHENNUTZUNGSPLAN 12. ÄNDERUNG
IM ZUSAMMENHANG MIT DER SATZUNG ÜBER DEN BEBAUUNGSPLAN NR. 37
UND DER SATZUNG ÜBER DEN BEBAUUNGSPLAN NR. 46**

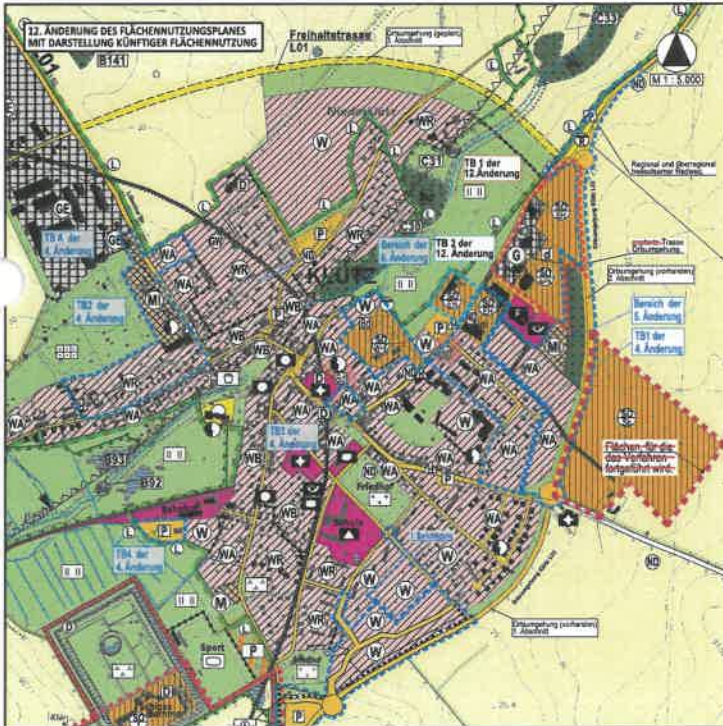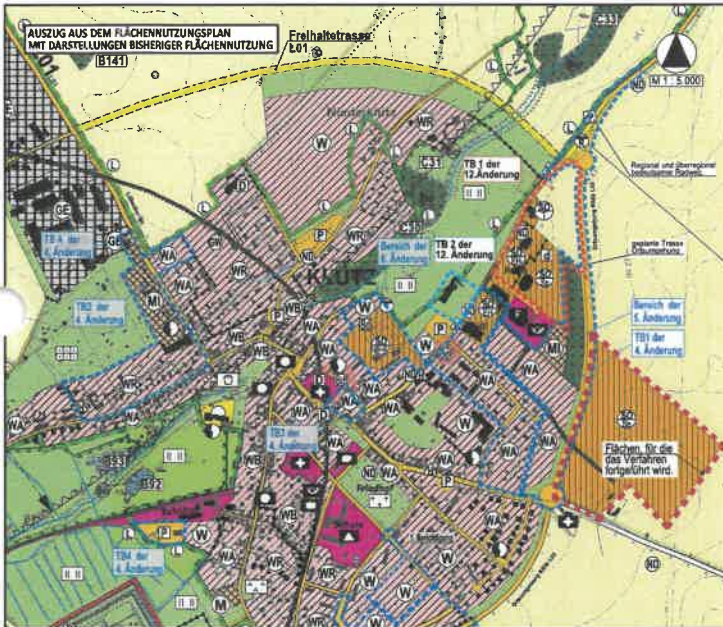

PLANZEICHENERKLÄRUNG

ART DER BAUKLEINEN NUTZUNG: 6.5 ABS. 2 NR. 1 BAUGR.

	Sonstige Sondergebote (§ 11 BauNVO) - Einzelhandel	§ 11 BauNVO
	Sonstige Sondergebote (§ 11 BauNVO) - Sport	§ 11 BauNVO
	Sonstige Sondergebote (§ 11 BauNVO) - Industrie	§ 11 BauNVO

GRÜNFLÄCHEN

 Größe

 Weiss, Verbunde

FLÄCHEN FÜR DIE LANDWIRTSCHAFT UND WALD

 Flächen für die Landschaft

PLANUNGEN, NUTZUNGSREGELUNGEN UND MAßNAHMEN ZUM
SCHUTZ, ZUR PFLEGE UND ZUR ENTWICKLUNG DER LANSCHAFT § 5 Abs. 2 Nr. 10 BauG
§ 5 Abs. 2 Nr. 9 BauG

	Umgrenzungen von Flächen für Maßnahmen zum Schutz, zur Pflege und zur Entwicklung von Natur und Landschaft; z.B. Ausgleichsflächen der B-Pläne	§ 5 Abs. 2 Nr. 10 BauO § 5 Abs. 4 BauGB
	Umgrenzungen von Schutzgebieten und Schutzobjekten im Bereich des Wasserrechts	§ 5 Abs. 4 BauGB

ND Natundonrai

REGELUNGEN FÜR DIE STADTERHALTUNG UND DEN DENKMALSCHUTZ

d Einzelanlagen, die dem Denkmalschutz unterliegen; Erweiterung oder Veränderung nur mit Genehmigung der zuständigen Denkmalbehörde

Teilbereich 5
des Ellipsoids

Teilbereich 2 der 12. Änderung
des Flächennutzungsplanes der Stadt Kitz
bestehende Gebäude

PLANZEICHENERKLÄRUNG

Parental Effort
AGE OF CHILD, SEX, AND MONTHS SINCE BIRTH

ART DER BAUFÜHRUNG		
	Sonstige Sondergebäude • Einzelhandels	§ 1 Abs. 2 Nr. 1 BauNO
	Sonstige Sondergebäude • Sport, Freizeit, Soziale	§ 1 Abs. 2 BauNO
	Gewöhnliche Bauführungen	§ 1 Abs. 1 Nr. 3 BauNO

FLÄCHEN FÜR DIE LANDWIRTSCHAFT UND WALD

 Flächen für Wald

PLANUNGEN, NUTZUNGSREGELUNGEN UND MASSNAHMEN ZUM
SCHUTZ, ZUR PFLEGE UND ZUR ENTWICKLUNG DER LANDSCHAFT

 Umgrenzungen von Flächen für Maßnahmen zum Schutz der Pflanze und zur Entwicklung von Natur und Landschaft, z.B. Ausgleichsflächen der B-Pflanze

L = Landschaftsschutzgebiet /
LR = Landschaftsschutzgebiet, im Rechtseingeweihten

REGELUNGEN FÜR DIE STADTERHALTUNG UND DEN DENKMALSCHUTZ

BOWSTIDE BL ANTIDOME

Teilbereich 1 der 12. Änderung
des Flächennutzungsplanes der Stadt Kitz

Teilbereich 2 der 12. Änderung
des Flächennutzungsplanes der Stadt Kitz

VERFAHRENSVERMERKE

- [illegible]

RECHTSGRUNDLAGEN

- **Raumzeit** = die Fassung der Raumzeit vom 02. November 2017 (GGBl. I S. 2634), zuletzt geändert durch Artikel 3 des Gesetzes vom 26.12.2023 (GGBl. 2023 I Nr. 394)
- **Verordnung über die deutsche Nutzung der Gravitational-Beschleunigungs-Wellen (BauGrV)** = die Fassung der BauGrV vom 21. November 2017 (GGBl. I S. 3238), zuletzt geändert durch Artikel 2 des Gesetzes vom 03.07.2023 (GGBl. 2023 I Nr. 178)
- **Verordnung über die Ausarbeitung der Baupläne und die Darstellung des Phänomens Perseus-Neutronensternschwerkraft 1989 - PlanV 1989** vom 13. Dezember 1989 (GGBl. I S. 54), zuletzt geändert durch Artikel 2 des Gesetzes vom 14. Juni 2021 (GGBl. I S. 1502)
- **Raumfahrtgesetz** ist das Land Rheinland-Pfalz (Rheinland-Pfalz) (Raumfahrtgesetz - RFG) in der Fassung der Raumfahrt vom 13. Juli 2024 (GVBl. Nr. 2024, 275), geändert (GVBl. Nr. 2024, 8)



12. ÄNDERUNG DES FLÄCHENNUTZUNGSPLANES IM ZUSAMMENHANG MIT DEM BEBAUUNGSPLAN NR. 37 UND DEM BEBAUUNGSPLAN NR. 46 DER STADT KLÜTZ



Störungsnummer:
03 85-58 97 50 75

HanseGas GmbH, Bellevue 7, 23968 Gägelow

Amt Klützer Winkel
Antje Burda
Schloßstraße 1

23948 Klütz

HanseGas GmbH
Schleswig-HeinGas-Platz 1
25451 Quickborn

www.hansegas.com

Ihr Ansprechpartner

Center Gägelow
T 0 38 41-62 61 44 20

Leitungsauskunft-Gägelow
@hansegas.com

Datum
14. Juli 2025

Leitungsauskunft: 1515745-HANG

Adresse: Klütz, Stadt, Boltenhagener Straße 12

Anfragegrund: Stellungnahme & TöB

Erstellt am: 14.07.2025

Guten Tag,

vielen Dank für Ihre Anfrage. Wir haben unser Planwerk für Sie geprüft: Im angefragten Bereich befinden sich Leitungen. Die Einzelheiten sehen Sie in der Leitungsauskunft im Anhang. **Sie ist ausschließlich für Ihr oben genanntes Projekt bestimmt, eine Weitergabe an Dritte ist nicht erlaubt.**

Unsere Stellungnahmen erhalten Sie separat.

Gesondert von dieser Auskunft erhalten Sie Auskünfte der edis Netz GmbH.

	Lagepläne		Sicherheitsrelevante Einbauten
	betroffen	nicht betroffen	Kontaktaufnahme mit dem Center erforderlich
Gas:	☒	☐	☐
Kommunikation:	☐	☒	☐
Wärme:	☐	☒	☐

Diese Auskunft ist gültig für folgende Netzbetreiber. Die gekennzeichneten Netzbetreiber sind betroffen.

Netzbetreiber		Störungsnummer
Gasversorgung Wismar Land	☐	T 03 85-58 97 50 75
Gasversorgung Vorpommern Netz	☐	T 03 85-58 97 50 75
HanseWerk Natur GmbH	☐	T 0 40-2 37 82 79 10
HanseGas GmbH	☒	T 03 85-58 97 50 75

HanseGas GmbH
Schleswig-HeinGas-Platz 1
25451 Quickborn

Geschäftsführung:
Steffen Bandelow
Malgorzata Cybulska
Lisa Hebenstreit

Bitte beachten Sie die beiliegenden Leitungsschutzanweisungen!

Datum
14. Juli 2025

Wichtig:

Die Stellungnahme des Centers erhalten Sie fristgerecht in den nächsten Tagen.

Bitte warten Sie diese unbedingt ab, denn Sie müssen Sie zwingend in Ihrer weiteren Planung berücksichtigen.

Informieren Sie sich bei uns über den Stand der Verlegung unserer **geplanten** Leitungen. Sollte sich nach Beginn der Baumaßnahme herausstellen, dass Umverlegungsarbeiten unsererseits erforderlich werden, setzen Sie sich bitte umgehend mit uns im Center in Verbindung.


Sie müssen sicherstellen, dass die Versorgungsanlagen durch die Baumaßnahme nicht nachhaltig beeinflusst werden.

Bei technischen Rückfragen bzw. Fragen zu Kostenvoranschlägen wenden Sie sich bitte mit Angabe Ihrer Leitungsauskunft-Nummer an das Center. Sofern uns Kosten durch die Baumaßnahme entstehen, sind diese durch den Vorhabenträger bzw. Verursacher zu tragen.


Freundliche Grüße aus Gägelow
Center Gägelow

Anlagen:

- Gas
- Index
- Legende
- Leitungsschutzanweisung
- Merkblatt_zum_Schutz_der_Verteilungsanlagen

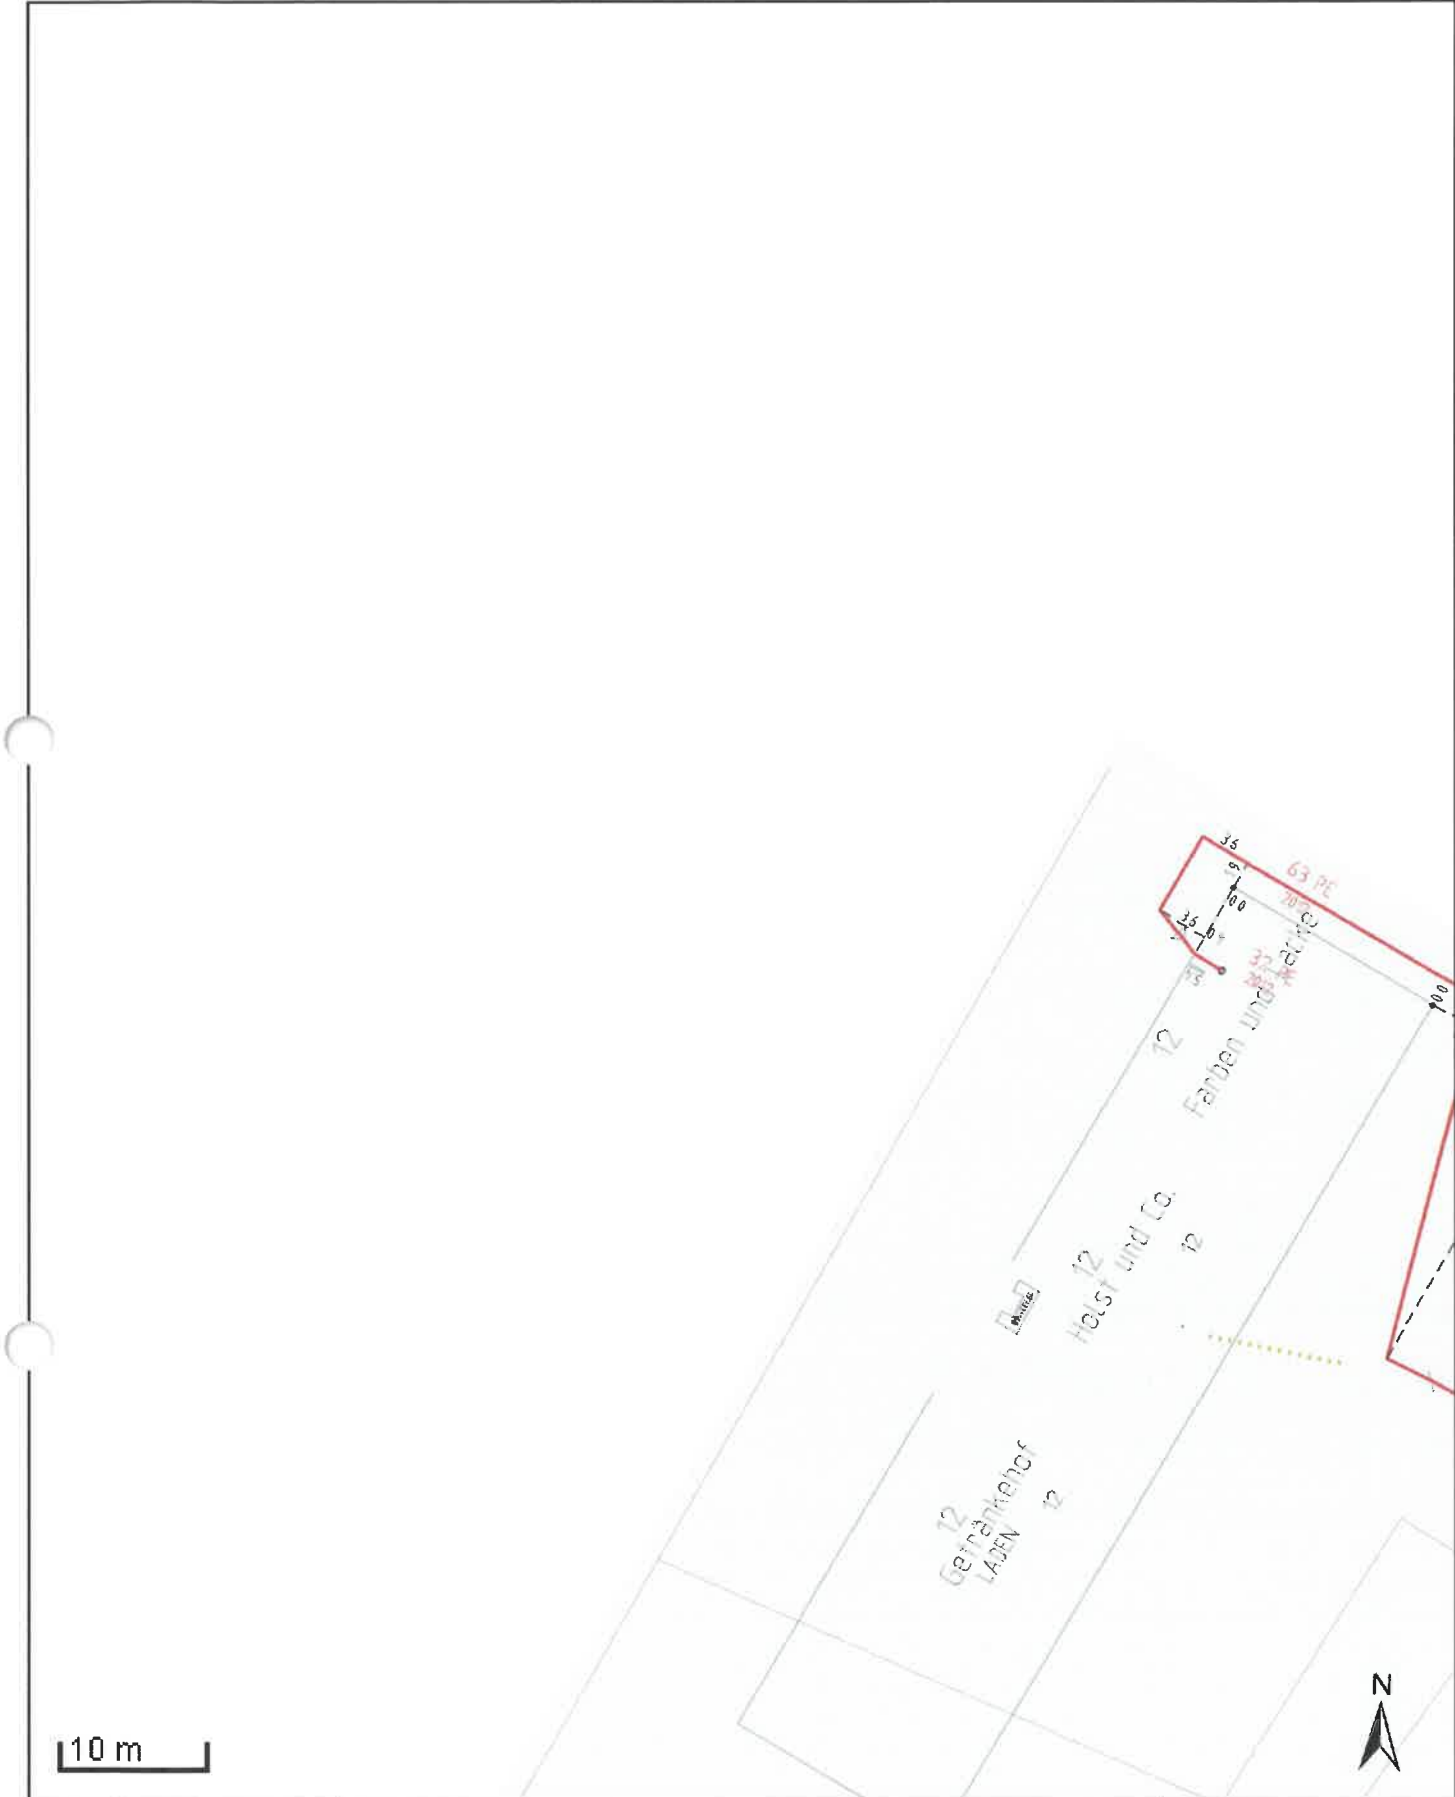

Störungsnummer 0385 - 58 97 50 75		Der Planauszug ist Eigentum des Netzbetreibers und gilt unter Berücksichtigung der Inhalte der anhängenden Leitungsschutzanweisung.		Maßstab: 1: 500 Format: A4	
Sparte:	Gas	Ort / Ortsteil:	Klütz, Stadt	Hochdruck	
Reg-Nr.:	1515745-HANG	Straße:	Boltenhagener Straße 12	Mitteldruck	
Center:	Gägelow	Plan-Nr.:	01	Niederdruck	
Telefonnummer:	0 38 41-62 61 44 20	Ausgabedatum:	14.07.2025	Schutzstreifen	
				Planung	

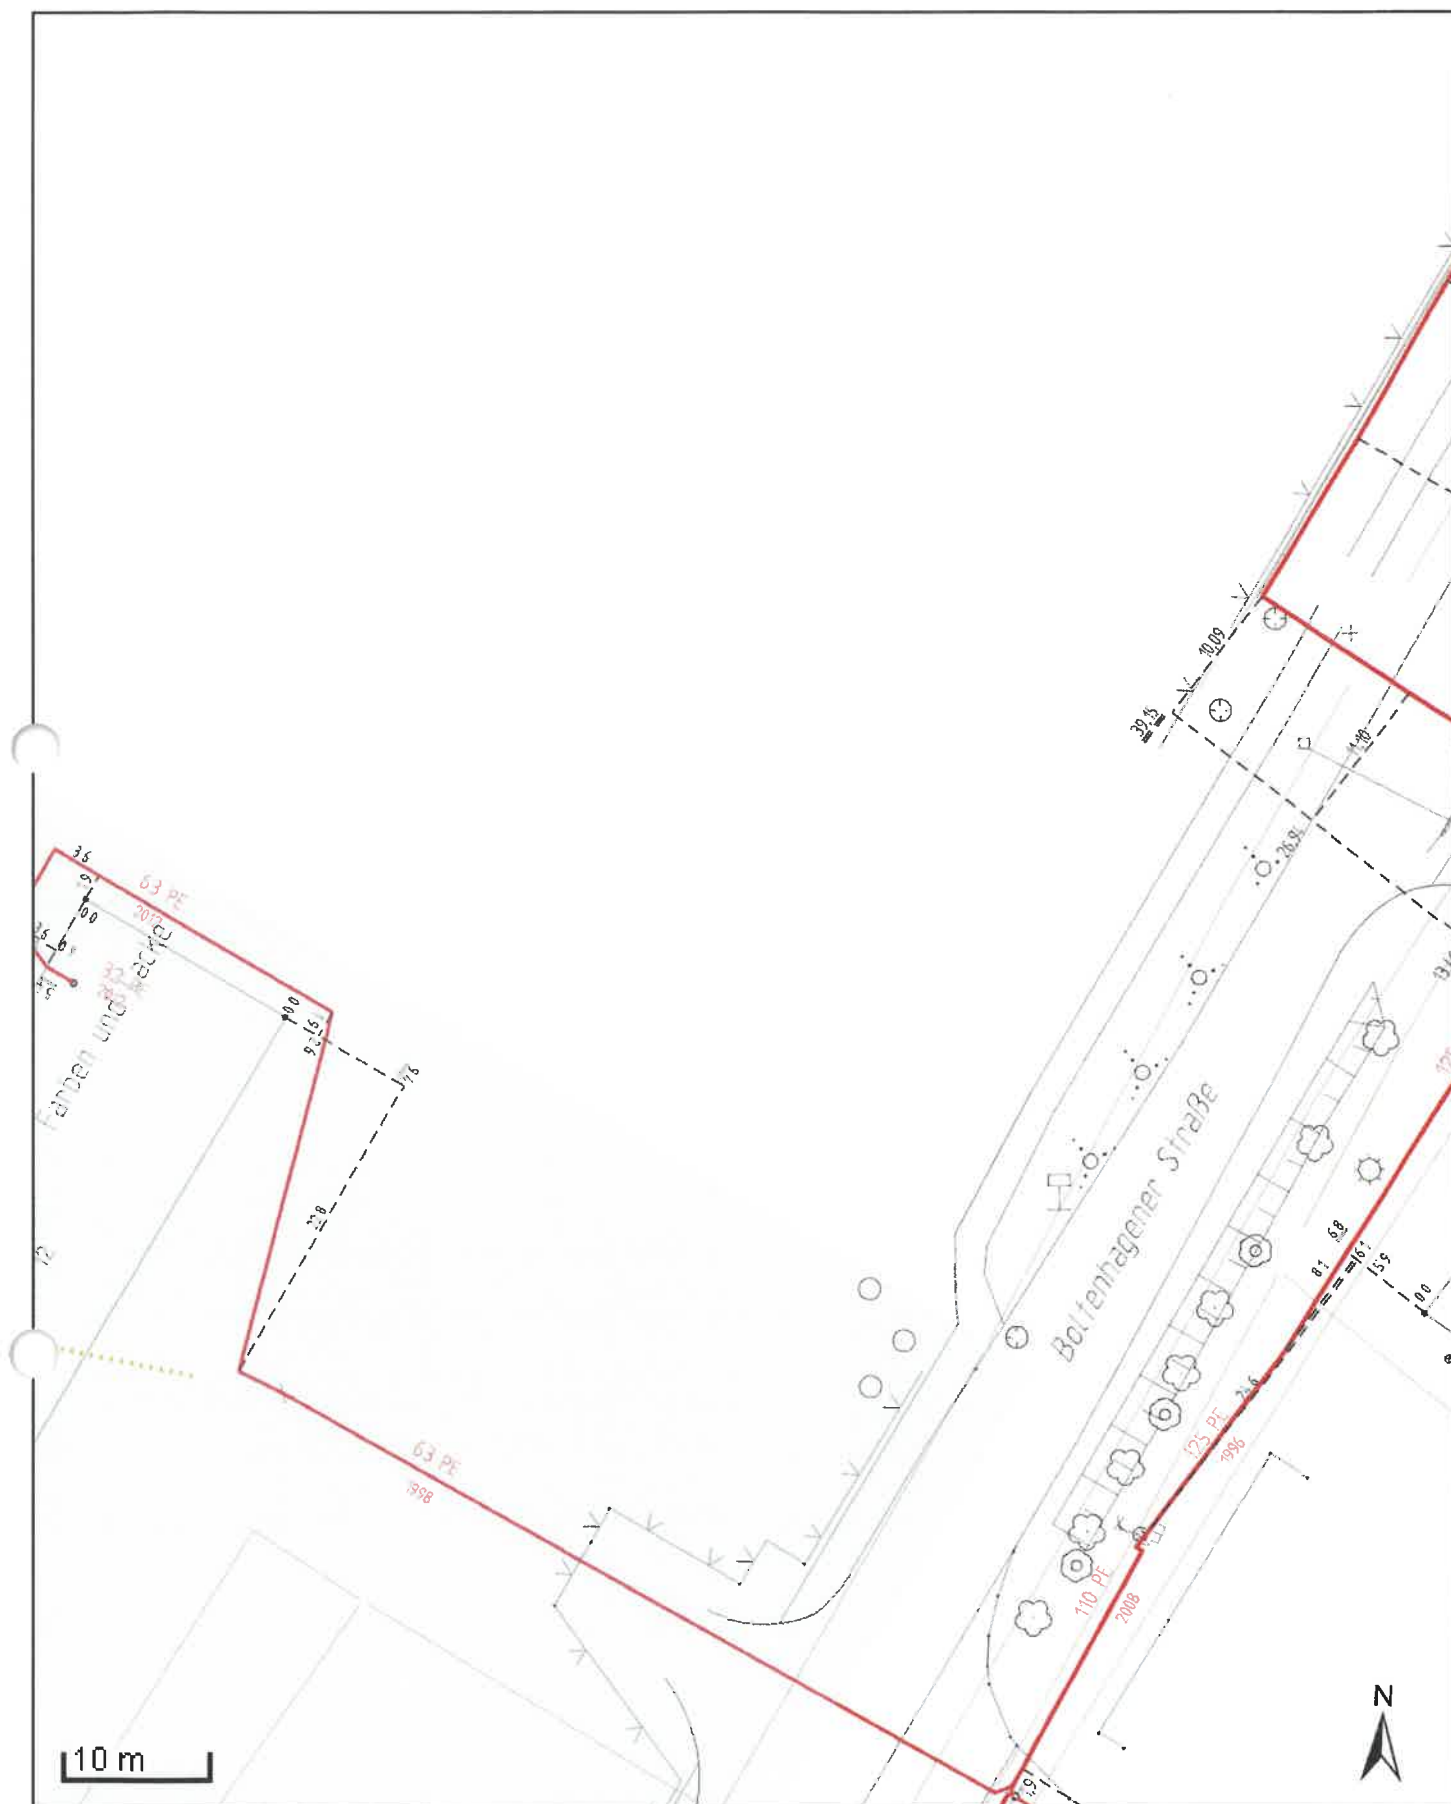

Störungsnummer

0385 - 58 97 50 75

Der Planauszug ist Eigentum des Netzbetreibers und gilt unter Berücksichtigung der Inhalte der anhängenden Leitungsschutzanweisung.

Maßstab: 1: 500


Format: A4

Sparte: Gas
Reg-Nr.: 1515745-HANG
Center: Gägelow
Telefonnummer: 0 38 41-62 61 44 20

Ort / Ortsteil: Klütz, Stadt
Straße: Boltenhagener Straße 12
Plan-Nr.: 03
Ausgabedatum: 14.07.2025

Hochdruck
Mitteldruck
Niederdruck
Schutzstreifen
Planung



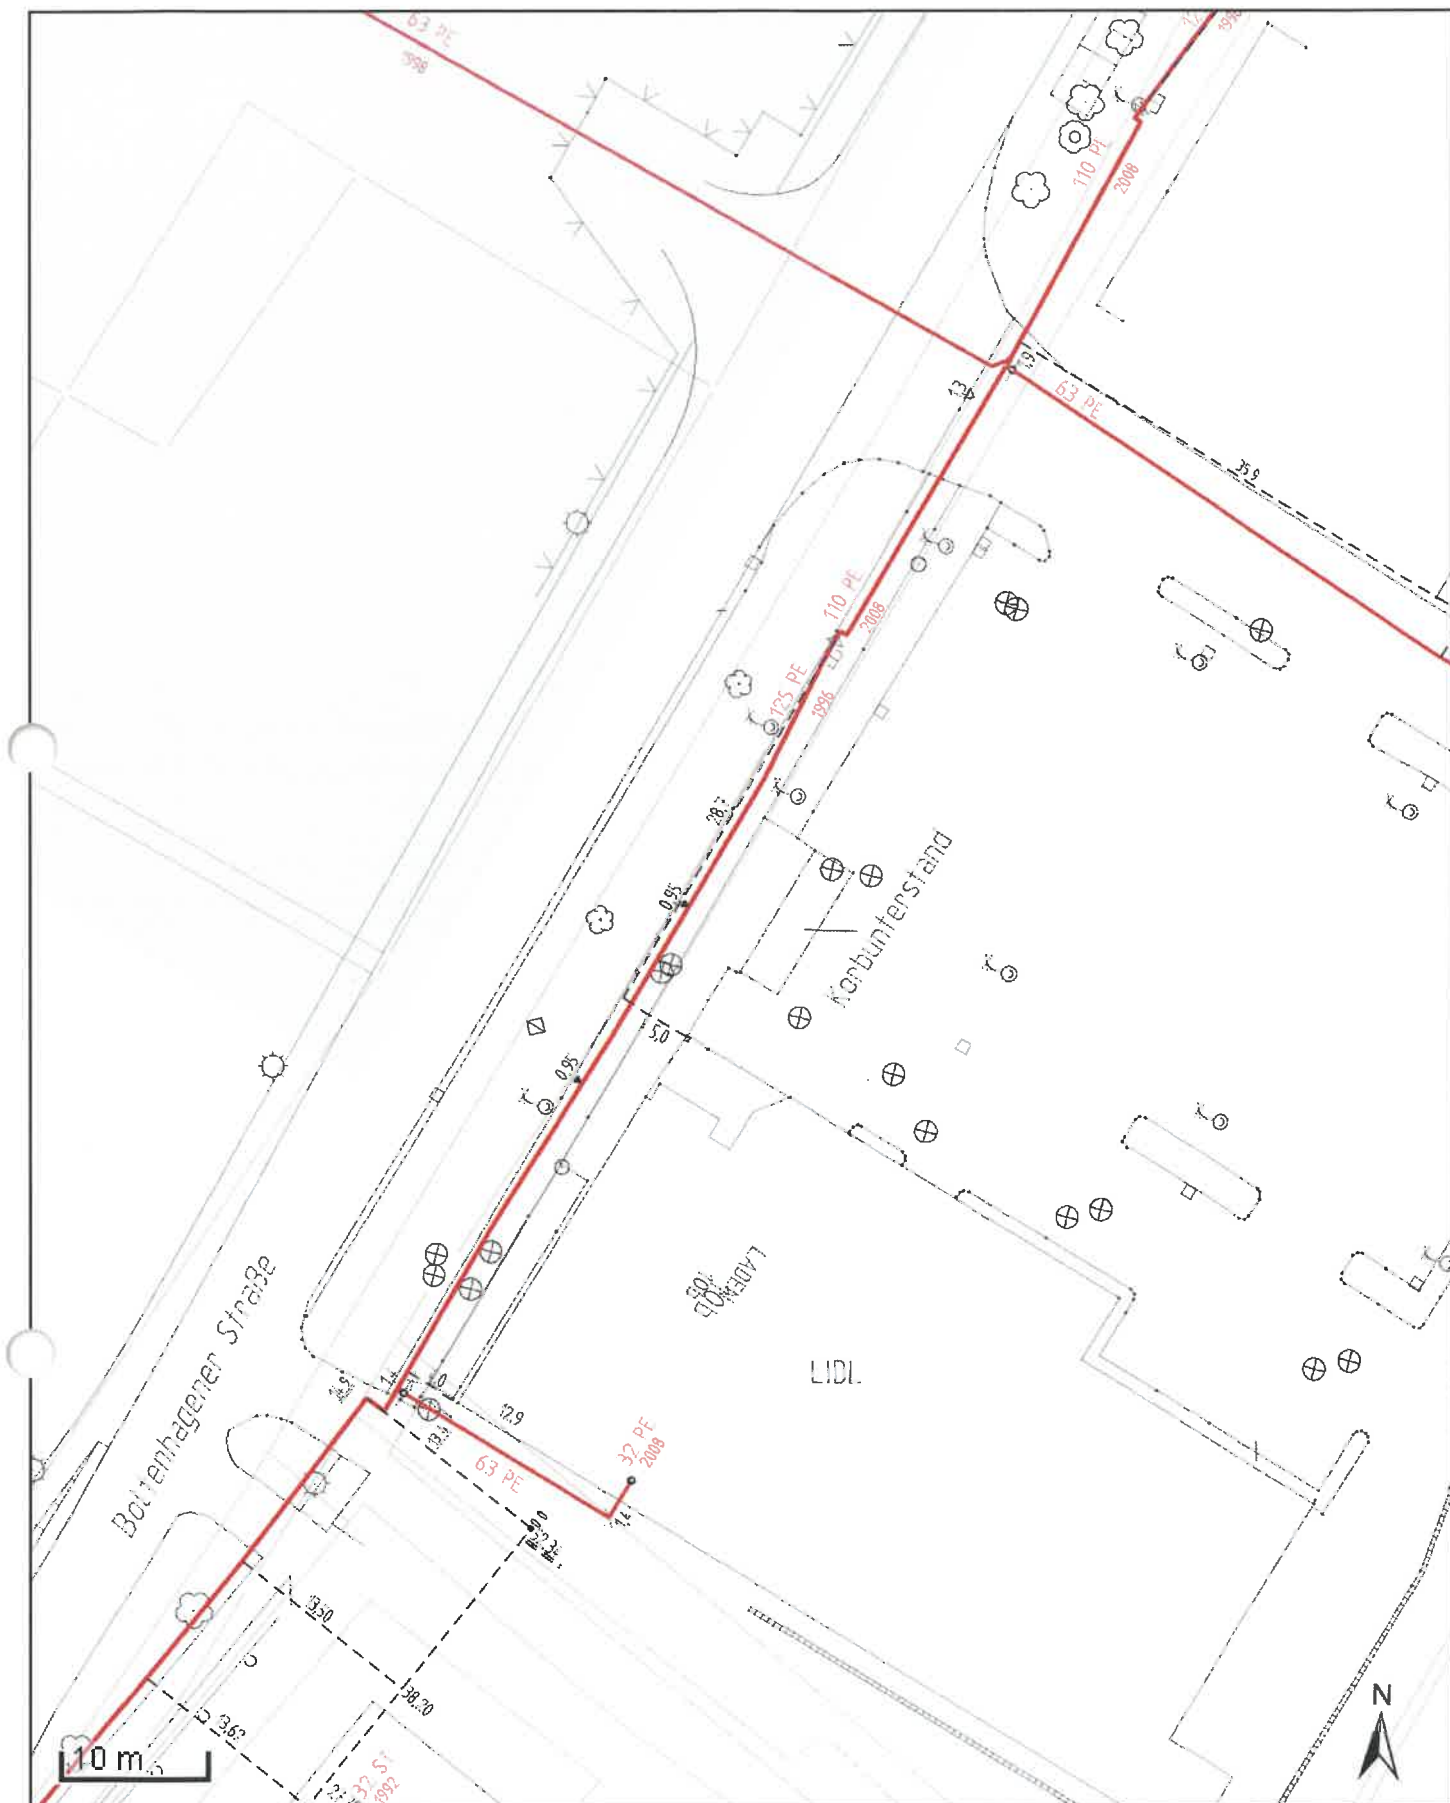

Störungsnummer

0385 - 58 97 50 75

Der Planauszug ist Eigentum des Netzbetreibers und gilt unter Berücksichtigung der Inhalte der anhängenden Leitungsschutzanweisung.

Maßstab: 1: 500


Format: A4

Sparte: Gas
Reg-Nr.: 1515745-HANG
Center: Gägelow
Telefonnummer: 0 38 41-62 61 44 20

Ort / Ortsteil: Klütz, Stadt
Straße: Boltenhagener Straße 12
Plan-Nr.: 04
Ausgabedatum: 14.07.2025

Hochdruck
Mitteldruck
Niederdruck
Schutzstreifen
Planung



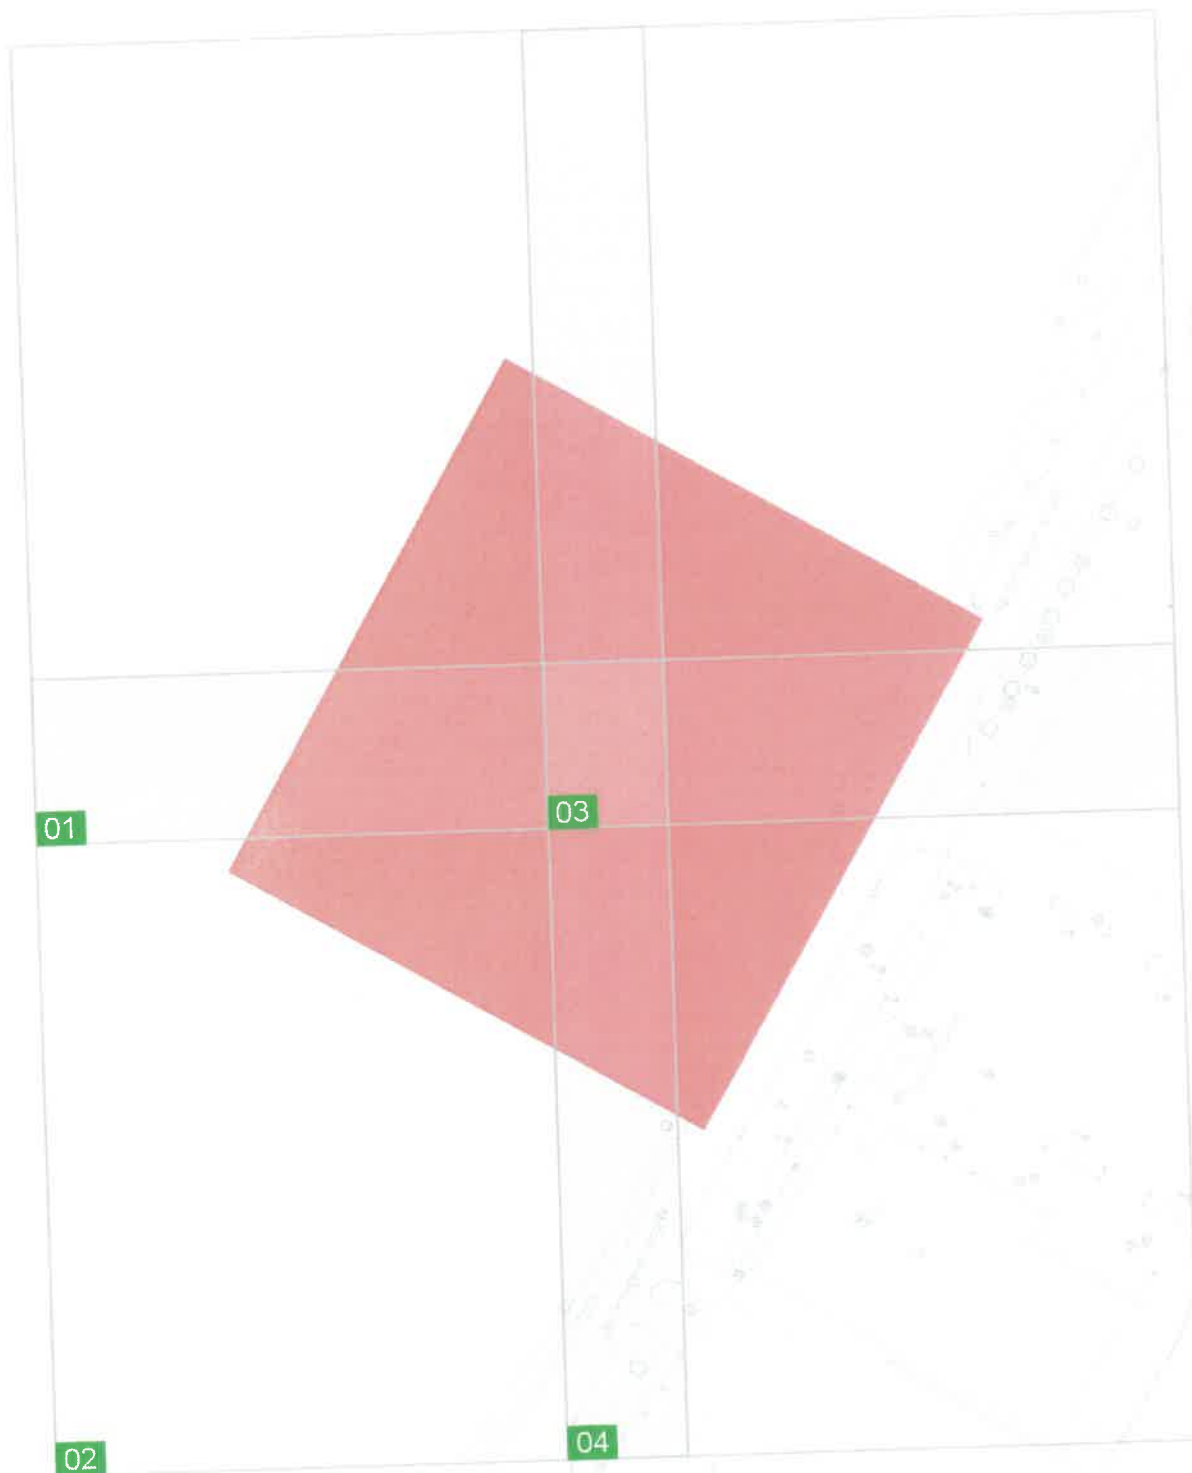

20 m



Störungsnummer

0385 - 58 97 50 75

Der Planauszug ist Eigentum des Netzbetreibers und gilt unter Berücksichtigung der Inhalte der anhängenden Leitungsschutzanweisung.

Maßstab: 1: 1127

Format: A4

Sparte: Index

Reg-Nr.: 1515745-HANG

Center: Gägelow

Telefonnummer: 0 38 41-62 61 44 20

Ort / Ortsteil: Klütz, Stadt

Straße: Boltenhagener Straße 12

Plan-Nr.: 01

Ausgabedatum: 14.07.2025

Gas

in Betrieb

Hochdruck (> 4 bar)	200 ST-25/16 2004
Hochdruck (<= 4 bar)	110 PE-4 2004
Hochdruck (4 bar) & Betriebsdruck (1 bar)	225 PE-4/1 2004
Mitteldruck (<= 1 bar)	110 PE 2004
Niederdruck	90 PE 2004
Schutzstreifen	

in Planung

gepl. GAS 200 ST - 16
gepl. GAS 110 PE - 16
gepl. GAS 225 PE
gepl. GAS 110 PE
gepl. GAS 90 PE

außer Betrieb

200 ST-25/16 AB
110 PE-4 AB
225 PE-4/1 AB
110 PE AB
90 PE AB

	Absperrschieber		Markierungsplafond mit MK		Lugs-abschnittswechsel		ÜK-Typ Anschl. im Geb.		Rohrstutzen
	Absperrhahn		Markierungsplafond mit Flugsichthaube (FH)		nicht eingemessene Gebäude		Prüfrohr		Wassertopf
	Absperrventil		Markierungsplafond mit FH und MK		Messkontakt (MS)		Rohrkupplung		Wassertopf mit Druckrohr
	Abzweigventil		Höhenwechsel		Gasströmungswächter		Reduzierung		Tiefpunkt
	Druckregelanlage		Isolierstück		ÜK-Typ Anschlusskasten		Sperflansch		Überdeckung
	AL-Abzweig		Längenausgleich		ÜK-Typ Anschl. n. n. dgl.		Gasmesspunkt		Übergabepunkt
	Markierungsplafond		Leitungsabschluss		ÜK-Typ Anschl. o. Vers.		Steckschleife		

Kommunikation/Fernwirktechn.

	in Betrieb	in Planung	inaktiv	außer Betrieb
Kupferkabel (Erdkabel)	<u>EC234567-78 / A-2YIK2Y 10x2x0,8</u>	<u>gepl. CU</u>	A-2YIK2Y 10x2x0,8 inaktiv	A-2YIK2Y 10x2x0,8 AB
Kupferkabel (Luftkabel)	<u>LC234567-79 / ASLH-2Y2Yb 14x2x0,9</u>	<u>gepl. CU</u>	ASLH-2Y2Yb 14x2x0,9 inaktiv	ASLH-2Y2Yb 14x2x0,9 AB
LWL-Kabel (Erdkabel)	<u>EF234567-80 / A-DSFIL (ZNI) 2Y 5x2E</u>	<u>gepl. LWL</u>	A-DSFIL (ZNI) 2Y 5x2E inaktiv	A-DSFIL (ZNI) 2Y 5x2E AB
LWL-Kabel (Luftkabel)	<u>LF234567-81 / OPGW 10E</u>	<u>gepl. LWL</u>	OPGW 10E inaktiv	OPGW 10E AB

LWL Kabelrohr

DN 50 PE

 FM-Station

 FM-Schacht

 FM-Schrank

 Marker

 Muffe (Cu)

 Muffe (LWL)

 Kabelring

 Hinweisschild

 K-Netzpunkt

KKS/Fernwärme/Wasser

in Betrieb

in Planung

außer Betrieb

kathod. Korrosionsschutz

Fernwärmeleitung


Wasserleitung

KKS	2004
125/125	2004
150 PVC	2004

gepl. KKS
gepl. 125/125
gepl. 160 PE

KKS AB
125/125 AB
150 PVC AB

KKS

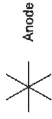

Anode

Kabelanschluss



Messkontakt (MK)



Gleichrichterschrank

Fernwärme



Boiler



Reduzierung



Entlüftung



Entlüftung



Messbrücke



Messstühle



Schilderpfahl



Streckenabspeisung



Armatur im Geb.



Schacht



Überdeckung



Übergabestation



Unterzentrale



Wärmeerzeugungsanlage



Kellerzentrale



Dachzentrale



HEIZWERK



Blockheizkraftwerk



BHKW

Wasser



Anlage



Armatur



Absperrklappe



Druckminderer



Überdeckung



Hausesinführung



Hydrant



Reduzierung



Rückschlagklappe



Schacht



Schacht-Hauesinführung



Schelle



Schieber

Von: Heidtmann, Jens <Jens.Heidtmann@hansegas.com>
Gesendet: 21.07.2025 14:03
An: "Burda, A." <a.burda@kluetzer-winkel.de>
Betreff: [EXTERN]Auskunftsnummer 1515745 12. Änderung des Flächennutzungsplans der Stadt Klütz Teil 2 - Stellungnahme
Anlagen: Planzeichnung_Vorentwurf (5).pdf

ACHTUNG: Diese E-Mail stammt von einem externen Absender. Bitte öffnen Sie Anhänge oder Links nur, wenn Ihnen der Absender vertrauenswürdig erscheint.

Sehr geehrte Damen und Herren,

wir beziehen uns auf den o.g. Auskunftsfall und nehmen folgendermaßen Stellung:

Zum Schutz der im Teilbereich 2 der 12. Änderung des Flächennutzungsplans von Klütz vorhandenen Niederdruckgasleitungen in Rechtsträgerschaft/Verwaltung der HanseGas GmbH sind folgende Hinweise/Forderungen zu beachten:

Beim Verlegen von Ver- oder Entsorgungsleitungen oder Bebauung/Bepflanzung sind die nach dem jeweils gültigen Regelwerk geforderten Mindestabstände/Schutzstreifen einzuhalten.

Keine Überbauung der Gasleitung mit Bitum/Beton oder ähnlichen Baustoffen (außer Kreuzungen).

Die Überdeckung der Gasleitung darf sich durch die Baumaßnahme nicht ändern.

Ober- oder unterirdische Anlagen/Hinweiszeichen dürfen in Lage und Standort nicht verändert werden.

Die Flurstücksgrenzen wurden zeichnerisch aus den Flurkarten übertragen.

Es erfolgte keine Grenzfeststellung in der Örtlichkeit.

Eventuell notwendige Umverlegungen sind nicht in dieser Zustimmung enthalten und bedürfen einer gesonderten Klärung.

Die Durchführung von Baumaßnahmen (z. B.: Instandhaltungsarbeiten, Einbindungen oder die Verlegung von Hausanschlüssen) im Bereich der Gasleitungen muss gewährleistet sein.

Einen Planauszug haben Sie bereits über unser Auskunftportal erhalten.

Beachten Sie das eventuelle Vorhandensein von Leitungen anderer regionaler bzw. überregionaler Versorger.

Freundliche Grüße
Jens Heidtmann



Kundenbetreuung
T 03841 6261 4420
M 0160 2715 576
jens.heidtmann@hansegas.com


HanseGas GmbH
Mühlenkamp 6
23970 Hornstorf OT Kritzow
www.hansegas.com

Sitz: Quickborn, Amtsgericht Pinneberg, HRB 12571 PI
Geschäftsführung: Steffen Bandelow, Malgorzata Cybulska, Lisa Hebenstreit



E-Mail drucken? Lieber Umwelt schonen.

STADT KLÜTZ FLÄCHENNUTZUNGSPLAN 12. ÄNDERUNG IM ZUSAMMENHANG MIT DER SATZUNG ÜBER DEN BEBAUUNGSPLAN NR. 37 UND DER SATZUNG ÜBER DEN BEBAUUNGSPLAN NR. 46

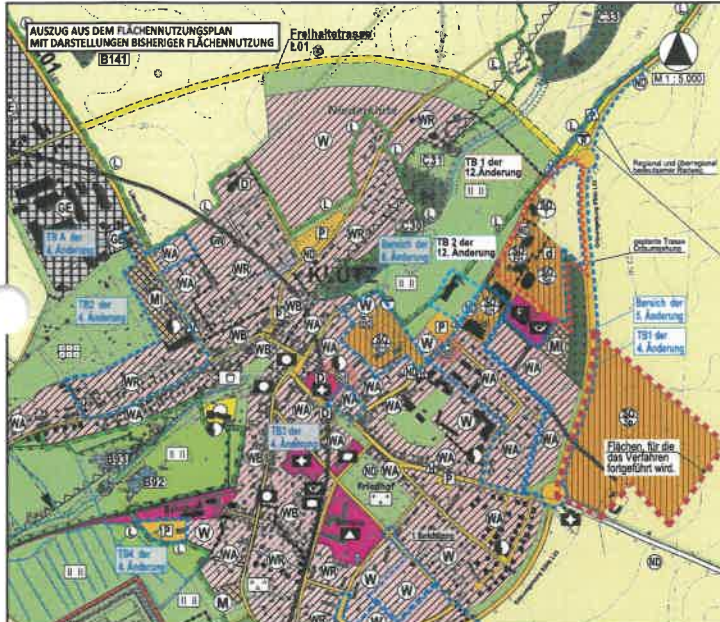


PLANZEICHENERKLÄRUNG

Zeichen	Erklärung	Bestimmung
ART DER BAULICHEN NUTZUNG § 5 Abs. 2 Nr. 1 BauGB		
	Siedlungsgebiet (§ 11 BauVO)	§ 5 Abs. 2 Nr. 1 BauGB
	Siedlungsgebiet (§ 11 BauVO)	§ 11 BauVO
	Siedlungsgebiet (§ 11 BauVO)	§ 11 BauVO
	Siedlungsgebiet (§ 11 BauVO)	§ 11 BauVO
	Siedlungsgebiet (§ 11 BauVO)	§ 11 BauVO
GRÜNLÄNDER		
	Grünfläche	§ 5 Abs. 2 Nr. 5 BauGB
	Grünfläche	§ 5 Abs. 2 Nr. 5 BauGB
FLÄCHEN FÜR DIE LANDWIRTSCHAFT UND WALD		
	Flächen für die Landwirtschaft und Wald	§ 5 Abs. 2 Nr. 9 BauGB
	Flächen für die Landwirtschaft und Wald	§ 5 Abs. 2 Nr. 9 BauGB
PLANUNGEN, NUTZUNGSREGELUNGEN UND MAXIMALEN ZUM SCHUTZ, ZUR PFLEGE UND ZUR ENTWICKLUNG DER LANDSCHAFT		
	Planungen, Nutzungsregelungen und maximale zum Schutz, zur Pflege und zur Entwicklung der Landschaft	§ 5 Abs. 2 Nr. 10 BauGB
	Planungen, Nutzungsregelungen und maximale zum Schutz, zur Pflege und zur Entwicklung der Landschaft	§ 5 Abs. 2 Nr. 10 BauGB
REGELUNGEN FÜR DIE STADTERHALTUNG UND DEN DENKMALSCHUTZ		
	Regelungen für die Stadterhaltung und den Denkmalschutz	§ 5 Abs. 4 BauGB
	Regelungen für die Stadterhaltung und den Denkmalschutz	§ 5 Abs. 4 BauGB

VERFAHRENSVERMERKE

1. Aufstellung, Änderung, Fortsetzung oder Beibehaltung von ...
2. Die Beibehaltung von ...
3. Die Änderung ...
4. Die Änderung ...
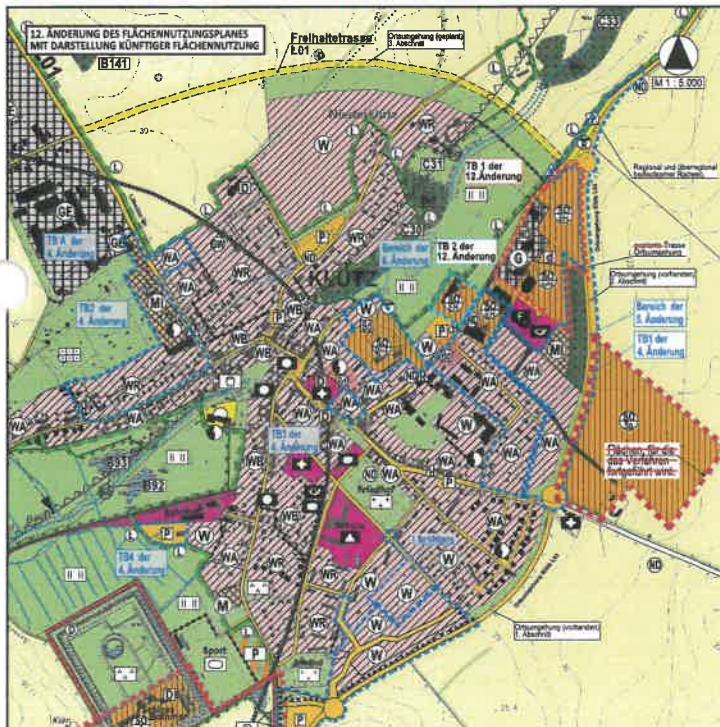

PLANZEICHENERKLÄRUNG

Zeichen	Erklärung	Bestimmung
ART DER BAULICHEN NUTZUNG § 5 Abs. 2 Nr. 1 BauGB		
	Siedlungsgebiet (§ 11 BauVO)	§ 5 Abs. 2 Nr. 1 BauGB
	Siedlungsgebiet (§ 11 BauVO)	§ 11 BauVO
	Siedlungsgebiet (§ 11 BauVO)	§ 11 BauVO
	Siedlungsgebiet (§ 11 BauVO)	§ 11 BauVO
	Siedlungsgebiet (§ 11 BauVO)	§ 11 BauVO
GRÜNLÄNDER		
	Grünfläche	§ 5 Abs. 2 Nr. 5 BauGB
	Grünfläche	§ 5 Abs. 2 Nr. 5 BauGB
FLÄCHEN FÜR DIE LANDWIRTSCHAFT UND WALD		
	Flächen für die Landwirtschaft und Wald	§ 5 Abs. 2 Nr. 9 BauGB
	Flächen für die Landwirtschaft und Wald	§ 5 Abs. 2 Nr. 9 BauGB
PLANUNGEN, NUTZUNGSREGELUNGEN UND MAXIMALEN ZUM SCHUTZ, ZUR PFLEGE UND ZUR ENTWICKLUNG DER LANDSCHAFT		
	Planungen, Nutzungsregelungen und maximale zum Schutz, zur Pflege und zur Entwicklung der Landschaft	§ 5 Abs. 2 Nr. 10 BauGB
	Planungen, Nutzungsregelungen und maximale zum Schutz, zur Pflege und zur Entwicklung der Landschaft	§ 5 Abs. 2 Nr. 10 BauGB
REGELUNGEN FÜR DIE STADTERHALTUNG UND DEN DENKMALSCHUTZ		
	Regelungen für die Stadterhaltung und den Denkmalschutz	§ 5 Abs. 4 BauGB
	Regelungen für die Stadterhaltung und den Denkmalschutz	§ 5 Abs. 4 BauGB

RECHTSGRUNDLAGEN

1. BauGB
2. BauGB
12. ÄNDERUNG DES FLÄCHENNUTZUNGSPLANES IM ZUSAMMENHANG MIT DEM BEBAUUNGSPLAN NR. 37 UND DEM BEBAUUNGSPLAN NR. 46 DER STADT KLÜTZ

GDMcom GmbH | Maximilianallee 4, 04129 Leipzig

Amt Klützer Winkel
Bauamt, Frau Antje Hettenhaußen
Schloßstraße 1
23948 Klütz

Ansprechpartner **Ute Hiller**
Telefon **0341/3504-461**
E-Mail **leitungsauskunft@gdmcom.de**
Unser Zeichen **PE-Nr.: 06727/25**
Reg.-Nr.: 06727/25

**PE-Nr. bei weiterem
Schriftverkehr bitte unbedingt
angeben!**

Datum 01.07.2025

12. Änderung des Flächennutzungsplans der Stadt Klütz i.Z.m. der Aufstellung B-Plan Nr. 37 und Aufstellung B-Plan Nr. 46 der Stadt Klütz - Vorentwurf

Ihre Anfrage/n vom:	an:	Ihr Zeichen:
E-Mail mit Download-Link 26.06.2025	GDMCOM	AB, 12. Änd. FNP Klütz
E-Mail 27.06.2025	GDMCOM	

Sehr geehrte Damen und Herren,

bezugnehmend auf Ihre oben genannte/n Anfrage(n), erteilt GDMcom Auskunft zum angefragten Bereich für die folgenden Anlagenbetreiber:

Anlagenbetreiber	Hauptsitz	Betroffenheit	Anhang
Erdgasspeicher Peissen GmbH	Bernburg/OT Peissen	nicht betroffen	Auskunft Allgemein
Ferngas Netzgesellschaft mbH (Netzgebiet Thüringen-Sachsen) ¹	Schwaig b. Nürnberg	nicht betroffen	Auskunft Allgemein
ONTRAS Gastransport GmbH ²	Leipzig	nicht betroffen	Auskunft Allgemein
VNG Gasspeicher GmbH ²	Leipzig	nicht betroffen	Auskunft Allgemein

¹⁾ Die Ferngas Netzgesellschaft mbH („FG“) ist Eigentümer und Betreiber der Anlagen der früheren Ferngas Thüringen-Sachsen GmbH („FGT“), der Erdgasversorgungsgesellschaft Thüringen-Sachsen mbH (EVG) bzw. der Erdgastransportgesellschaft Thüringen-Sachsen mbH (ETG).

²⁾ Wir weisen darauf hin, dass die Ihnen ggf. als Eigentümerin von Energieanlagen bekannte VNG – Verbundnetz Gas AG, Leipzig, im Zuge gesetzlicher Vorschriften zur Entflechtung vertikal integrierter Energieversorgungsunternehmen zum 01.03.2012 ihr Eigentum an den dem Geschäftsbereich „Netz“ zuzuordnenden Energieanlagen auf die ONTRAS – VNG Gastransport GmbH (nunmehr firmierend als ONTRAS Gastransport GmbH) und ihr Eigentum an den dem Geschäftsbereich „Speicher“ zuzuordnenden Energieanlagen auf die VNG Gasspeicher GmbH übertragen hat. Die VNG – Verbundnetz Gas AG ist damit nicht mehr Eigentümerin von Energieanlagen.

Diese Auskunft gilt nur für den dargestellten Bereich und nur für die Anlagen der vorgenannten Unternehmen, so dass noch mit Anlagen weiterer Betreiber gerechnet werden muss, bei denen weitere Auskünfte einzuholen sind!

Bitte prüfen Sie, ob der dargestellte Bereich den Ihrer Anfrage enthält.



Karte: onmaps ©GeoBasis-DE/BKG/ZSHH

Darstellung angefragter Bereich: 1 WGS84 - Geographisch (EPSG:4326) 53.969896, 11.174574



Karte: onmaps ©GeoBasis-DE/BKG/ZSHH

Darstellung angefragter Bereich: 2 WGS84 - Geographisch (EPSG:4326) 53.968671, 11.171094

Mit freundlichen Grüßen
GDMcom GmbH

-Dieses Schreiben ist ohne Unterschrift gültig.-

Kostenlos mit BIL - BUNDESWEITES INFORMATIONSSYSTEM ZUR LEITUNGSRECHERCHE
<https://portal.bil-leitungsauskunft.de/login>

Anlagen: Anhang

Anhang - Auskunft Allgemein

zum Betreff: **12. Änderung des Flächennutzungsplans der Stadt Klütz
i.Z.m. der Aufstellung B-Plan Nr. 37 und Aufstellung B-Plan Nr. 46
der Stadt Klütz - Vorentwurf**

PE-Nr.: 06727/25

Reg.-Nr.: 06727/25

ONTRAS Gastransport GmbH
Ferngas Netzgesellschaft mbH (Netzgebiet Thüringen-Sachsen)
VNG Gasspeicher GmbH
Erdgasspeicher Peissen GmbH

Im angefragten Bereich befinden sich keine Anlagen und keine zurzeit laufenden Planungen der/s oben genannten Anlagenbetreiber/s.
Wir haben keine Einwände gegen das Vorhaben.

Auflage:


Sollte der Geltungsbereich bzw. die Planung erweitert oder verlagert werden oder der Arbeitsraum die dargestellten Planungsgrenzen überschreiten, so ist es notwendig, eine erneute Anfrage durchzuführen.

Sofern im Zuge des o.g. Vorhabens Baumaßnahmen vorgesehen sind, hat durch den Bauausführenden rechtzeitig - also mindestens 6 Wochen vor Baubeginn - eine erneute Anfrage zu erfolgen.

Weitere Anlagenbetreiber

Bitte beachten Sie, dass sich im angefragten Bereich Anlagen Dritter befinden können, für die GDMcom für die Auskunft nicht zuständig ist.

- Dieses Schreiben ist ohne Unterschrift gültig. -

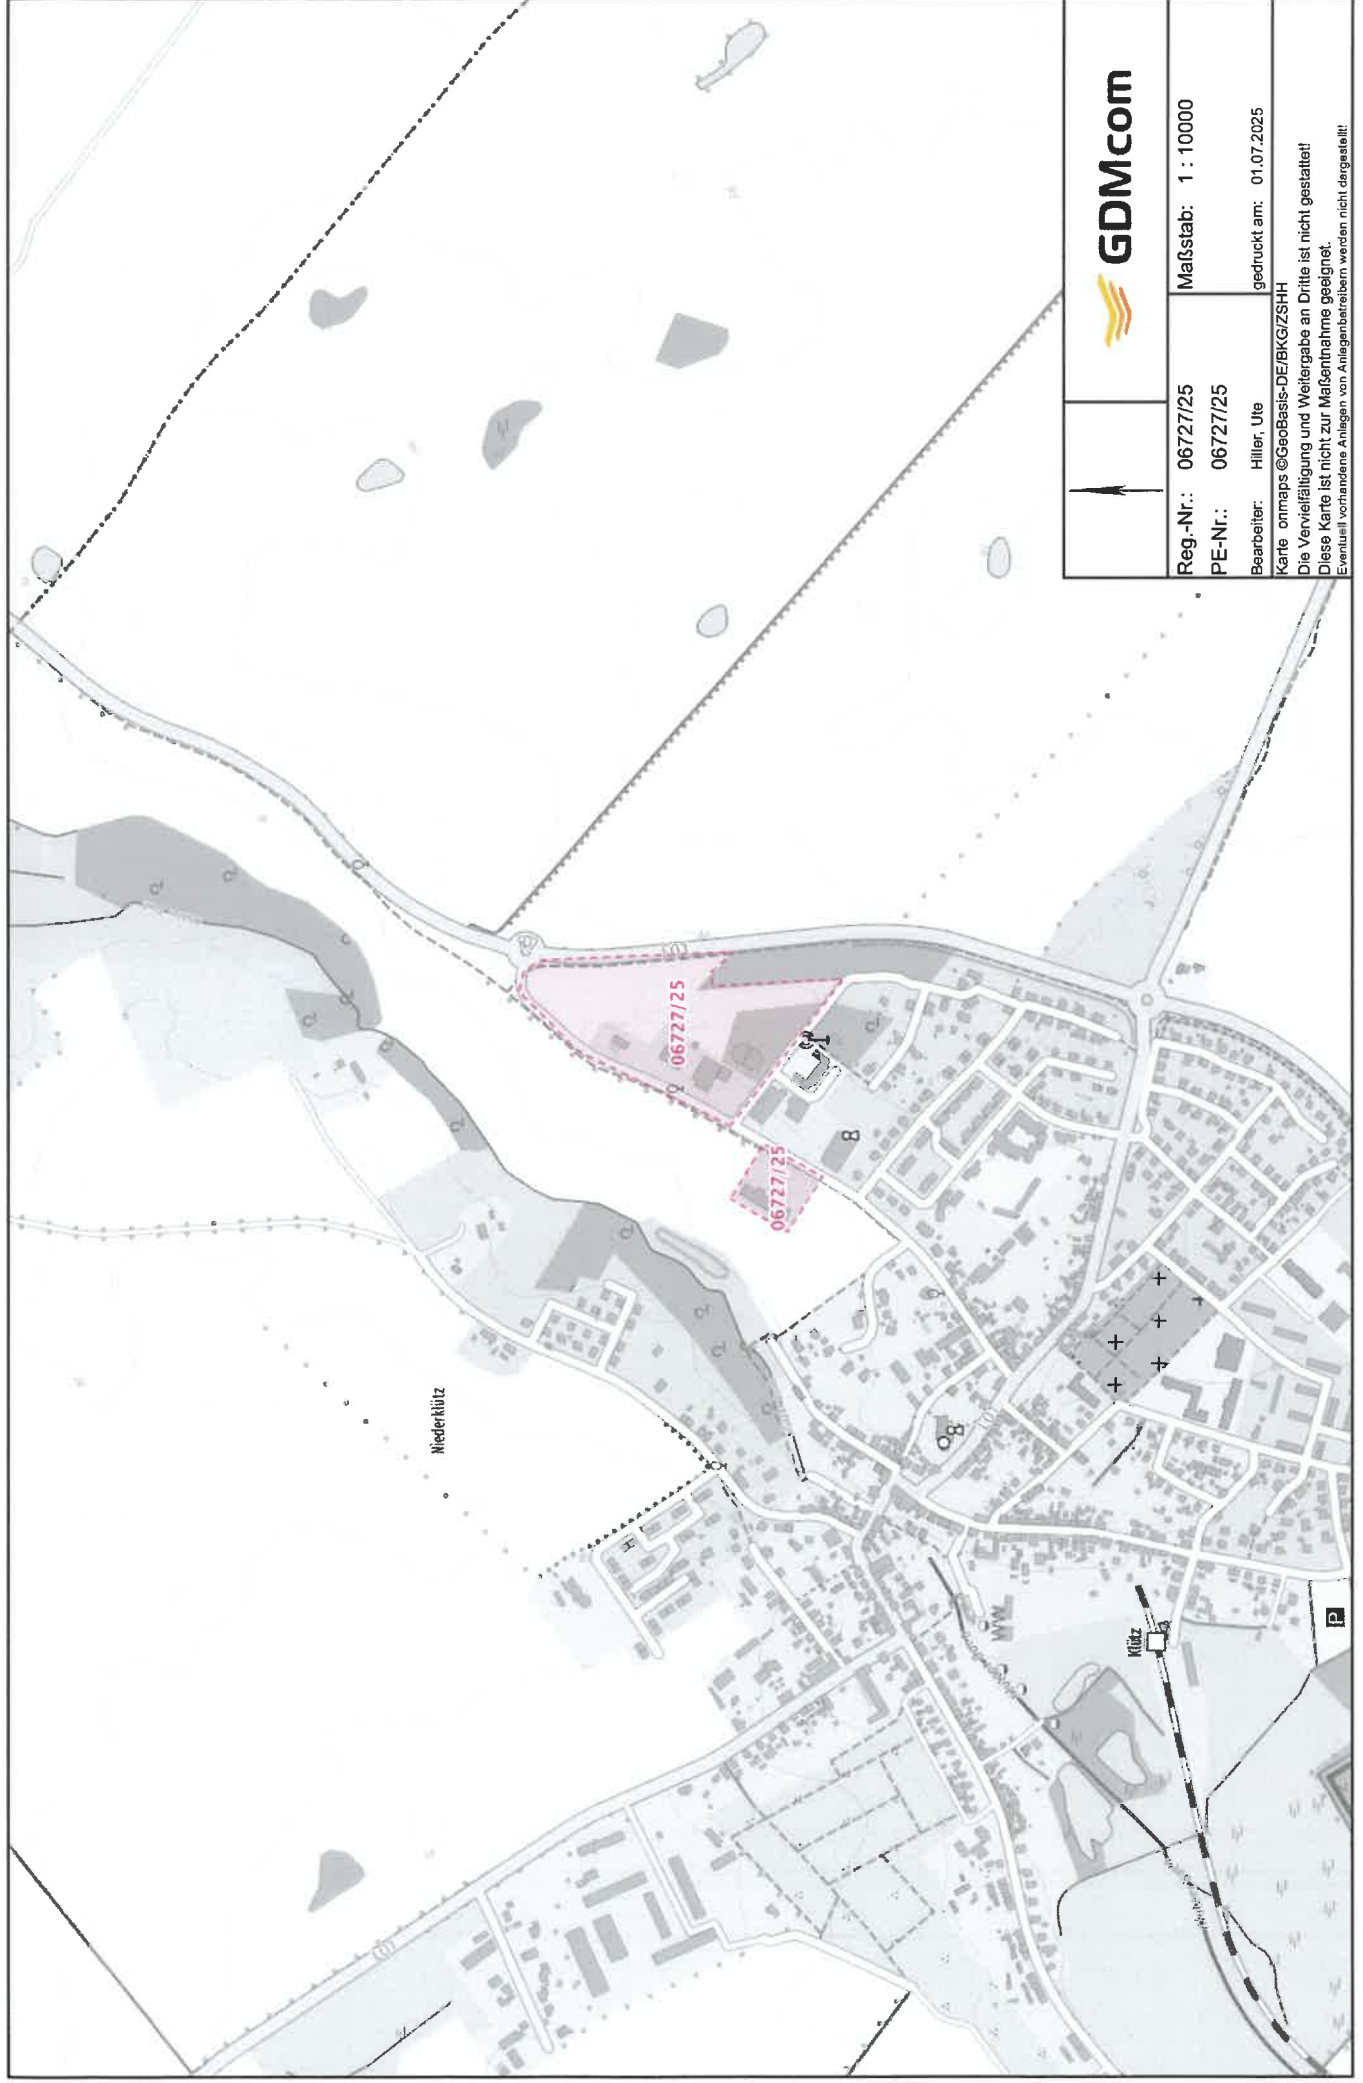

	
	
Reg.-Nr.: 06727/25	Maßstab: 1 : 10000
PE-Nr.: 06727/25	
Bearbeiter: Hiller, Ute	gedruckt am: 01.07.2025
Karte: onmaps ©GeoBasis-DE/BKG/ZZSHH Die Vervielfältigung und Weitergabe an Dritte ist nicht gestattet! Diese Karte ist nicht zur Maßentnahme geeignet. Eventuell vorhandene Anlagen von Anlagenbetreibern werden nicht dargestellt!	

50Hertz Transmission GmbH – Heidestraße 2 – 10557 Berlin

Amt Klützer Winkel
Schloßstraße 1
23948 Klütz

50Hertz Transmission GmbH

OGZ
Netzbetrieb Zentrale

Heidestraße 2
10557 Berlin

Datum
07.07.2025

Unser Zeichen
2016-000290-03-OGZ

Ansprechpartner
Team Fremd- und Bauleitplanung

Telefon-Durchwahl
030/5150-6710

Fax-Durchwahl

E-Mail
leitungsauskunft@50hertz.com

Ihre Zeichen

Ihre Nachricht vom
25.06.2025

Geschäftsführer
Stefan Kapferer, Vorsitz
Dr. Dirk Biermann
Sylvia Borchering

Sitz der Gesellschaft
Berlin

Handelsregister
Amtsgericht Charlottenburg
HRB 84446

Bankverbindung
BNP Paribas, NL FFM
BLZ 512 106 00
Konto-Nr. 9223 7410 19
IBAN:
DE75 5121 0600 9223 7410 19
BIC: BNPADEFF

USt.-Id.-Nr. DE813473551

12. Änderung des Flächennutzungsplanes der Stadt Klütz im Zusammenhang mit der Aufstellung der Satzung über den Bebauungsplan Nr. 37 und der Aufstellung der Satzung über den Bebauungsplan Nr. 46 in der Stadt Klütz

Sehr geehrte Frau Hettenhaußen,

Ihre Anfrage haben wir dankend erhalten.

Nach Prüfung der Unterlagen teilen wir Ihnen mit, dass sich im Plangebiet derzeit keine von der 50Hertz Transmission GmbH betriebenen Anlagen befinden. Dazu zählen z. B. Hochspannungsfreileitungen und -kabel, Umspannwerke, Nachrichtenverbindungen sowie Ver- und Entsorgungsleitungen.

Diese Stellungnahme gilt nur für den angefragten räumlichen Bereich sowie ggf. externe Flächen für Ausgleichs- und Ersatzmaßnahmen und nur für die Anlagen der 50Hertz Transmission GmbH.

Hinweis zur Digitalisierung

Für eine effiziente Identifizierung der (Nicht-) Betroffenheit bitten wir bei künftigen Beteiligungen nach Möglichkeit um Übersendung der Plangebietsfläche(n) sowie eventueller externer Ausgleichs- und Ersatzmaßnahmen in einem standardisierten und georeferenzierten Geodaten austauschformat (vorzugsweise als KML-Datei oder im SHP-Format inkl. PRJ-Datei).

Freundliche Grüße

50Hertz Transmission GmbH

Dieses Schreiben wurde maschinell erstellt und ist ohne Unterschrift gültig.



Bergamt Stralsund



Bergamt Stralsund
Frankendamm 17 – 18439 Stralsund

Amt Klützer Winkel
für die Stadt Klütz
Schloßstraße 1
23948 Klütz



Bearb. Frau Günther
Fon. 0385 / 588 890 00
Fax: 0385 / 588 890 42
Mail: D.Guenther@ba-mv-regierung.de

www.bergamt-mv.de

Reg.Nr. 1954/25

Az. 506/13074/589-2025

Ihr Zeichen / vom
26.06.2025
AB, 12. Änd. FNP Klütz

Mein Zeichen / vom
Gü

Telefon
890 34

Datum
15.07.2025

STELLUNGNAHME DES BERGAMTES STRALSUND

Sehr geehrte Damen und Herren,

die von Ihnen zur Stellungnahme eingereichte Maßnahme

Vorentwurf der 12. Änderung des Flächennutzungsplanes der Stadt Klütz


berührt keine bergbaulichen Belange nach Bundesberggesetz (BBergG), aber Belange nach Energiewirtschaftsgesetz (EnWG) in der Zuständigkeit des Bergamtes Stralsund.

Für den Bereich der o. g. Maßnahme liegen zurzeit keine Bergbauberechtigungen oder Anträge auf Erteilung von Bergbauberechtigungen vor.

Am östlichen Rand des Teilbereiches 1, westlich der L 03, verläuft die Gas-Hochdruckleitung Grevesmühlen-Boltenhagen der HanseGas GmbH. Die Zugänglichkeit sowie das Freihalten des Sicherheitsstreifens sind dauerhaft zu gewährleisten. Die Pipelineintegrität darf nicht beeinträchtigt werden. Für Ihre weitere Planung bzw. notwendiger Abstimmungen im Bereich der Leitung wenden Sie sich bitte an die HanseGas GmbH. Die Vorhabenträgerin wird Ihnen Auskunft zur genauen Lage der Gasleitung erteilen.

Aus Sicht der vom Bergamt Stralsund zu wahrenen Belange werden keine weiteren Einwände oder ergänzenden Anregungen vorgebracht.

Mit freundlichen Grüßen und Glückauf
Im Auftrag

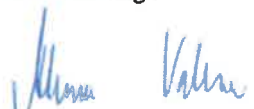
Alexander Kattner

Allgemeine Datenschutzinformation: Der Kontakt mit dem Bergamt Stralsund ist mit der Speicherung und Verarbeitung der von Ihnen ggf. mitgeteilten persönlichen Daten verbunden (Rechtsgrundlage ist Art. 6 Abs. 1 e DSGVO i. V. m. § 4 Abs. 1 DSGVO M.V.). Weitere Informationen erhalten Sie unter www.regierung-mv.de/Datenschutz

Hausanschrift

Bergamt Stralsund
Frankendamm 17
18439 Stralsund

Fon. 0385 / 588 890 00
Fax: 0385 / 588 890 42
Mail: poststelle@ba-mv-regierung.de

Von: Lummer, Sebastian <Sebastian.Lummer@wsv.bund.de>
Gesendet: 09.07.2025 10:56
An: "Hettenhausen, A." <a.hettenhaussen@kluetzer-winkel.de>
Cc: "Lansmann, Dirk" <Dirk.Lansmann@wsv.bund.de>; "Kiehn, Sabine" <Sabine.Kiehn@wsv.bund.de>
Betreff: [EXTERN]Stellungnahme - Vorentwurf 12. Änderung des Flächennutzungsplans der Stadt Klütz i.Z.m. der Aufstellung B-Plan Nr. 37 und Aufstellung B-Plan Nr. 46 der Stadt Klütz

ACHTUNG: Diese E-Mail stammt von einem externen Absender. Bitte öffnen Sie Anhänge oder Links nur, wenn Ihnen der Absender vertrauenswürdig erscheint.

Wasserstraßen- und Schifffahrtsamt Ostsee
3805S-213.02/301/OSLM

Vorentwurf 12. Änderung des Flächennutzungsplans der Stadt Klütz i.Z.m. der Aufstellung B-Plan Nr. 37 und Aufstellung B-Plan Nr. 46 der Stadt Klütz
STELLUNGNAHME

- Ihre E-Mail vom 26.06.2025

Sehr geehrte Damen und Herren,

gegen die o. g. 12. Änderung des Flächennutzungsplans der Stadt Klütz habe ich grundsätzlich keine Bedenken. Durch die 12. Änderung des Flächennutzungsplans der Stadt Klütz werden die Belange der Wasserstraßen- und Schifffahrtsverwaltung des Bundes nicht berührt.

Mit freundlichen Grüßen
Im Auftrag

Lummer

Wasserstraßenüberwachung
Fachbereich Schifffahrt

Telefon: +49 3831 249 330

E-Mail: sebastian.lummer@wsv.bund.de

Anschrift: Wasserstraßen- und Schifffahrtsamt Ostsee (WSA Ostsee)
Wamper Weg 5, 18439 Stralsund; Moltkeplatz 17, 23566 Lübeck

Web: <http://www.wsa-ostsee.wsv.de>

Datenschutzhinweis:

Ihre personenbezogenen Daten werden zur weiteren Bearbeitung und Korrespondenz entsprechend der Datenschutzerklärung des WSA Ostsee verarbeitet. Diese können Sie über folgenden Link auf dem Internetauftritt der GDWS abrufen: <https://www.gdws.wsv.bund.de/Datenschutz>. Sollte Ihnen ein Abruf der Datenschutzerklärung nicht möglich sein, kann diese Ihnen auf Wunsch auch in Textform übermittelt werden.

Deutscher Wetterdienst - Postfach 10 04 65 - 63004 Offenbach

Amt Klützer Winkel
Schloßstraße 1
23948 Klütz

Abteilung Finanzen und Service

Ansprechperson:
Ulrika Krapalies
Telefon:
+49698062-4151
E-Mail:
pb24.toeb@dwd.de

Geschäftszeichen:
PB24A/07.59.04/
PB24MV_091-2025
Bei Schriftwechsel
bitte angeben!
Fax:

UST-ID: DE221793973

Offenbach, 15. Juli 2025

Per E-Mail: a.burda@kluetzer-winkel.de

Stellungnahme

zur 12. Änderung des Flächennutzungsplans der Stadt Klütz im Zusammenhang mit der Aufstellung der Satzung über den Bebauungsplan Nr. 37 "Erweiterung Kaufhaus Stolz" der Stadt Klütz und der Aufstellung der Satzung über den Bebauungsplan Nr. 46 der Stadt Klütz „Nahversorgungszentrum und Tagespflege an der Umgehungsstraße in Klütz“

Ihr Schreiben vom: 25.06.2025

Ihr Zeichen: AB, 12. Änd. FNP Klütz

Sehr geehrte Damen und Herren,

der Deutsche Wetterdienst (DWD) bedankt sich als Träger öffentlicher Belange für die Beteiligung an o. a. Vorhaben.

Der DWD hat keine Einwände gegen die von Ihnen vorgelegte Planung, da keine Standorte des DWD beeinträchtigt werden bzw. betroffen sind.

Hinweis: Wir möchten Sie bitten Ihre Anträge nebst Anlagen zukünftig in digitaler Form an die E-Mail-Adresse: PB24.TOEB@dwd.de zu senden. Sie helfen uns damit bei der Umsetzung einer nachhaltigen und digitalen Verwaltung.
Für Rückfragen stehen wir gerne zur Verfügung.

Mit freundlichen Grüßen
Im Auftrag

Ulrika
Krapalies

Digital unterschrieben
von Ulrika Krapalies
Datum: 2025.07.15
06:47:09 +02'00'

Verwaltungsbereich West



www.dwd.de

Dienstgebäude: Frankfurter Str. 135 - 63067 Offenbach am Main, Tel. 069 / 8062 - 0
Konto: Bundeskasse Trier - Deutsche Bundesbank Saarbrücken - IBAN: DE81 5900 0000 0059 0010 20, BIC: MARKDEF1590
Der Deutsche Wetterdienst ist eine teilrechtsfähige Anstalt des öffentlichen Rechts im Geschäftsbereich
des Bundesministeriums für Verkehr.
Das Qualitätsmanagement des DWD ist zertifiziert nach DIN EN ISO 9001:2015 (Reg.-Nr. 10700719 KPMG).



Hauptzollamt Stralsund



Hauptzollamt Stralsund, Postfach 22 64, 18409 Stralsund

Sachgebiet Abgabenerhebung

Amt Klützer Winkel
Schloßstraße 1
23948 Klütz

Bearbeitet von: Herrn Dedow

Dienstgebäude:
Hiddenseer Straße 6
18439 Stralsund

Telefon: 03831 356- 40 03(oder -0)
Fax: 03831 356-40 50
E-Mail: poststelle.hza-stralsund@zoll.bund.de

Bankverbindung:
IBAN DE76 1300 0000 0013 0010 33
BIC MARKDEF1130

Datum: 21.05.2025

Betreff 12. Änderung des Flächennutzungsplans der Stadt Klütz
Bezug Ihr Schreiben vom 25.06.2025
Anlagen
GZ Z 2316 B - BB 81/2025 - B 110001
(bei Antwort bitte angeben)

Sehr geehrte Damen und Herren,

im Rahmen der Beteiligung gem. § 4 Abs. 1 BauGB merke ich zu dem Entwurf 12.
Änderung des Flächennutzungsplans der Stadt Klütz folgendes an:

1

Ich erhebe aus zollrechtlicher und fiskalischer Sicht **keine Einwendungen** gegen
den Entwurf.

2

Darüber hinaus gebe ich folgende **Hinweise**:

Das Plangebiet befindet sich im grenznahen Raum (§ 14 Abs. 1 ZollVG i. V. m. § 1, Anlage 1 B der Verordnung über die Ausdehnung des grenznahen Raumes und die der Grenzaufsicht unterworfenen Gebiete – GrenzAV -). Insoweit weise ich rein vorsorglich auf das Betretungsrecht im grenznahen Raum gem. § 14 Abs. 2 ZollVG, welches auch während etwaiger Bauphasen jederzeit gewährleistet sein muss, hin. Darüber hinaus kann das Hauptzollamt verlangen, dass Grundstückseigentümer und -besitzer einen Grenzpfad freilassen und an Einfriedungen Durchlässe oder Übergänge einrichten, das Hauptzollamt kann solche Einrichtungen auch selbst errichten (Sätze 2 und 3 ebendort).

Für Rückfragen steht der Unterzeichner gern zur Verfügung.

Mit freundlichen Grüßen

Im Auftrag

Nischwitz

Dieses Dokument wurde elektronisch versandt und ist nur im Entwurf gezeichnet.

Von: Koordinationsanfrage Vodafone DE
<koordinationsanfragen.de@vodafone.com>
Gesendet: 25.07.2025 13:49
An: "Hettenhausen, A." <a.hettenhausen@kluetzer-winkel.de>
Betreff: [EXTERN]Stellungnahme S01435315, VF und VDG, Stadt Klütz, AB, 12. Änd. FNP Klütz, 12. Änderung des Flächennutzungsplans im Zusammenhang mit der Aufstellung der Satzung über den Bebauungsplan Nr. 37 "Erweiterung Kaufhaus Stolz" der Stadt Klütz

ACHTUNG: Diese E-Mail stammt von einem externen Absender. Bitte öffnen Sie Anhänge oder Links nur, wenn Ihnen der Absender vertrauenswürdig erscheint.

Vodafone GmbH / Vodafone Deutschland GmbH
Eckdrift 81 * 19061 Schwerin

Amt Klützer Winkel - Antje Hettenhausen
Schloßstraße 1
23948 Klütz

Zeichen: Netzplanung, Stellungnahme Nr.: S01435315
E-Mail: TDRA-O-.Schwerin@vodafone.com
Datum: 25.07.2025
Stadt Klütz, AB, 12. Änd. FNP Klütz, 12. Änderung des Flächennutzungsplans im Zusammenhang mit der Aufstellung der Satzung über den Bebauungsplan Nr. 37 "Erweiterung Kaufhaus Stolz" der Stadt Klütz

Sehr geehrte Damen und Herren,

wir bedanken uns für Ihr Schreiben vom 27.06.2025.

Wir teilen Ihnen mit, dass die Vodafone GmbH / Vodafone Deutschland GmbH gegen die von Ihnen geplante Baumaßnahme keine Einwände geltend macht. Im Planbereich befinden sich keine Telekommunikationsanlagen unseres Unternehmens. Eine Neuverlegung von Telekommunikationsanlagen ist unsererseits derzeit nicht geplant.

Freundliche Grüße
Vodafone GmbH / Vodafone Deutschland GmbH

Dieses Schreiben wurde elektronisch erstellt und ist ohne Unterschrift gültig.



Amt Klützer Winkel
Schloßstraße 1
23948 Klütz

III.4

Ihre Zeichen
AB, 12. Änd. FNP Klütz

Ihre Nachricht vom
26.06.2025

Unsere Zeichen
Vo/GI

Datum
18.07.2025

**Stellungnahme zum Vorentwurf 12. Änderung des Flächennutzungsplans der Stadt Klütz
i.Z.m. der Aufstellung B-Plan Nr. 37 und Aufstellung B-Plan Nr. 46 der Stadt Klütz**

Sehr geehrte Damen und Herren,

das satzungsgemäße Ziel des Landesanglerverbandes Mecklenburg-Vorpommern e.V. (LAV) ist der Umwelt-, Natur- und Artenschutz, insbesondere im Hinblick auf die aquatischen Ökosysteme unseres Landes. Im Rahmen unserer fortwährenden Bemühungen um den Schutz dieser wertvollen Lebensräume sehen wir uns in der Verantwortung, aktuelle und unmittelbare Belange der Natur zu vertreten.

Nach § 15 des BNatSchG müssen bei einem Eingriff in die Natur vermeidbare Störungen unterlassen und unvermeidbare Beeinträchtigungen kompensiert werden. In diesem Zusammenhang begrüßen wir die umweltfachliche Bewertung, die Teil der vorgelegten Unterlagen ist.

Insgesamt bewertet der LAV den Flächennutzungsplan der Stadt Klütz als vertretbar, vorausgesetzt, dass unsere im Rahmen des Bauplanverfahrens geäußerten Hinweise berücksichtigt werden. Die Erhaltung aquatischer Ökosysteme, insbesondere des Klützer Baches, ist für uns von zentraler Bedeutung. Dieser Refugialraum weist die für die geschützten Tierarten so wichtigen Kiesvorkommen auf, die als Laichhabitat unverzichtbar sind.

Haben Sie Fragen? Melden Sie sich gerne bei uns.

Mit freundlichen Grüßen

i.A. Mario Voigt



Gemeinde Hohenkirchen

Der Bürgermeister

IV. 2

amtsangehörige Gemeinde des Amtes Klützer Winkel

Amt Klützer Winkel | Schloßstraße 1 | 23948 Klütz

Amt Klützer Winkel
Stadt Klütz
Schloßstraße 1
23948 Klütz

Auskunft erteilt: A. Burda
Telefon: 038825 / 393-406
E-Mail: a.burda@kluetzer-winkel.de
Zimmer: 208

Zentrale: 038825 / 393-0
Fax: 038825 / 393-710
Internet: www.kluetzer-winkel.de

Ihr Zeichen, Ihre Nachricht vom

Unser Zeichen, Unsere Nachricht vom
AB, 14.07.25

14. Juli 2025

12. Änderung des Flächennutzungsplans der Stadt Klütz im Zusammenhang mit der Aufstellung der Satzung über den Bebauungsplan Nr. 37 "Erweiterung Kaufhaus Stolz" der Stadt Klütz und der Aufstellung der Satzung über den Bebauungsplan Nr. 46 der Stadt Klütz „Nahversorgungszentrum und Tagespflege an der Umgehungsstraße in Klütz“

Entscheidung des Bürgermeisters der Gemeinde Hohenkirchen

Sehr geehrte Damen und Herren,

die Stadt Klütz beantragt die Stellungnahme der Gemeinde Hohenkirchen zur o.g. Satzung über die 12. Änderung des Flächennutzungsplans der Stadt Klütz im Zusammenhang mit der Aufstellung der Satzung über den Bebauungsplan Nr. 37 "Erweiterung Kaufhaus Stolz" der Stadt Klütz und der Aufstellung der Satzung über den Bebauungsplan Nr. 46 der Stadt Klütz „Nahversorgungszentrum und Tagespflege an der Umgehungsstraße in Klütz“.

Die Belange der Gemeinde Hohenkirchen werden nicht berührt.

Daher äußert die Gemeinde Hohenkirchen weder Anregungen noch Bedenken zu o.g. Satzung.

Freundliche Grüße
Im Auftrag

Jan van Leeuwen
Bürgermeister der Gemeinde Hohenkirchen



Informationen zum Datenschutz finden sie unter: <https://www.kluetzer-winkel.de/datenschutz> oder im QR-Code

Bankverbindungen:

Sparkasse Mecklenburg-Nordwest
IBAN DE89 1405 1000 1000 0373 43
SWIFT-BIC NOLADE21WIS



Sprechzeiten:

dienstags, mittwochs,	09.00 Uhr - 12.00 Uhr
donnerstags, freitags	
dienstags	13.30 Uhr - 16.00 Uhr
donnerstags	13.30 Uhr - 18.00 Uhr



Gemeinde Kalkhorst

Der Bürgermeister

IV. 3

amtsangehörige Gemeinde des Amtes Klützer Winkel

Amt Klützer Winkel | Schloßstraße 1 | 23948 Klütz

Amt Klützer Winkel
Stadt Klütz
Schloßstraße 1
23948 Klütz

Auskunft erteilt: A. Burda
Telefon: 038825 / 393-406
E-Mail: a.burda@kluetzer-winkel.de
Zimmer: 208

Zentrale: 038825 / 393-0
Fax: 038825 / 393-710
Internet: www.kluetzer-winkel.de

Ihr Zeichen, Ihre Nachricht vom

Unser Zeichen, Unsere Nachricht vom
AB, 14.07.25

14. Juli 2025

12. Änderung des Flächennutzungsplans der Stadt Klütz im Zusammenhang mit der Aufstellung der Satzung über den Bebauungsplan Nr. 37 "Erweiterung Kaufhaus Stolz" der Stadt Klütz und der Aufstellung der Satzung über den Bebauungsplan Nr. 46 der Stadt Klütz „Nahversorgungszentrum und Tagespflege an der Umgehungs-straße in Klütz“

Entscheidung des Bürgermeisters der Gemeinde Kalkhorst

Sehr geehrte Damen und Herren,

die Stadt Klütz beantragt die Stellungnahme der Gemeinde Kalkhorst zur o.g. Satzung über die 12. Änderung des Flächennutzungsplans der Stadt Klütz im Zusammenhang mit der Aufstellung der Satzung über den Bebauungsplan Nr. 37 "Erweiterung Kaufhaus Stolz" der Stadt Klütz und der Aufstellung der Satzung über den Bebauungsplan Nr. 46 der Stadt Klütz „Nahversorgungszentrum und Tagespflege an der Umgehungs-straße in Klütz“.

Die Belange der Gemeinde Kalkhorst werden nicht berührt.

Daher äußert die Gemeinde Kalkhorst weder Anregungen noch Bedenken zu o. g. Satzung.

Freundliche Grüße
Im Auftrag


D. Neick
Bürgermeister der Gemeinde Kalkhorst



Informationen zum Datenschutz finden sie unter: <https://www.kluetzer-winkel.de/datenschutz> oder im QR-Code

Bankverbindungen:

Sparkasse Mecklenburg-Nordwest
IBAN DE89 1405 1000 1000 0373 43
SWIFT-BIC NOLADE21WIS



Sprechzeiten:

dienstags, mittwochs,	09.00 Uhr - 12.00 Uhr
donnerstags, freitags	
dienstags	13.30 Uhr - 16.00 Uhr
donnerstags	13.30 Uhr - 18.00 Uhr



Gemeinde Damshagen

Die Bürgermeisterin

IV. 4

amtsangehörige Gemeinde des Amtes Klützer Winkel

Amt Klützer Winkel | Schloßstraße 1 | 23948 Klütz

Amt Klützer Winkel
Stadt Klütz
Schloßstraße 1
23948 Klütz

Auskunft erteilt: A. Burda
Telefon: 038825 / 393-406
E-Mail: a.burda@kluetzer-winkel.de
Zimmer: 208

Zentrale: 038825 / 393-0
Fax: 038825 / 393-710
Internet: www.kluetzer-winkel.de

Ihr Zeichen, Ihre Nachricht vom

Unser Zeichen, Unsere Nachricht vom
AB, 14.07.2025

14. Juli 2025

12. Änderung des Flächennutzungsplans der Stadt Klütz im Zusammenhang mit der Aufstellung der Satzung über den Bebauungsplan Nr. 37 "Erweiterung Kaufhaus Stolz" der Stadt Klütz und der Aufstellung der Satzung über den Bebauungsplan Nr. 46 der Stadt Klütz „Nahversorgungszentrum und Tagespflege an der Umgehungsstraße in Klütz“

Entscheidung der Bürgermeisterin der Gemeinde Damshagen

Sehr geehrte Damen und Herren,

die Stadt Klütz beantragt die Stellungnahme der Gemeinde Damshagen zur o.g. Satzung über die 12. Änderung des Flächennutzungsplans der Stadt Klütz im Zusammenhang mit der Aufstellung der Satzung über den Bebauungsplan Nr. 37 "Erweiterung Kaufhaus Stolz" der Stadt Klütz und der Aufstellung der Satzung über den Bebauungsplan Nr. 46 der Stadt Klütz „Nahversorgungszentrum und Tagespflege an der Umgehungsstraße in Klütz“.

Die Belange der Gemeinde Damshagen werden nicht berührt.

Daher äußert die Gemeinde Damshagen weder Anregungen noch Bedenken zu o.g. Änderung.

Freundliche Grüße
Im Auftrag


M. Krüger
Bürgermeisterin der Gemeinde Damshagen



Informationen zum Datenschutz finden sie unter: <https://www.kluetzer-winkel.de/datenschutz> oder im QR-Code

Bankverbindungen:

Sparkasse Mecklenburg-Nordwest
IBAN DE89 1405 1000 1000 0373 43
SWIFT-BIC NOLADE21WIS



Sprechzeiten:

dienstags, mittwochs,	09.00 Uhr - 12.00 Uhr
donnerstags, freitags	
dienstags	13.30 Uhr - 16.00 Uhr
donnerstags	13.30 Uhr - 18.00 Uhr