

Gemeinde Hohenkirchen

Beschlussvorlage	Vorlage-Nr: GV Hokir/17/11232			
Federführend: Bauwesen	Status: öffentlich Datum: 30.01.2017 Verfasser: Robert Kieslich			
Neugestaltung Grünfläche zwischen L02, Griebenkamp und neuer KiTa in Hohenkirchen hier: Grundsatzbeschluss				
Beratungsfolge:				
Gremium	Teilnehmer	Ja	Nein	Enthaltung
Bauausschuss der Gemeinde Hohenkirchen Gemeindevertretung Hohenkirchen				

Sachverhalt:

Der Bereich um das ehemalige Heizhaus der ehemaligen Schule in der Ortslage Hohenkirchen stellt einen städtebaulichen Missstand dar. Mit dem Neubau der Kita sollte eine Neugestaltung erfolgen, da der notwendige Hol- und Bringverkehr über die bestehende Anliegerstraße Griebenkamp nicht gewährleistet werden kann. Auch die Anordnung der Stellplätze im Zusammenhang mit dem KiTa Neubau ist aufgrund der Grundstückssituation schwer umsetzbar. Ziel dieses Beschlusses ist eine Gesamtüberarbeitung des Areals einschl. der Neugestaltung der Verkehrsanlagen der Anliegerstraße Griebenkamp mit Wendekreis für die Entsorgungsunternehmen sowie die Herstellung der ggf. notwendigen Feuerwehraufstandsfläche.

Beschlussvorschlag:

Die Gemeindevertretung der Gemeinde Hohenkirchen beschließt die Neugestaltung einer Fläche in Hohenkirchen zwischen L01, neuer Kita und Griebenkamp. Der Bereich soll aufgewertet und attraktiver werden (Grundsatzbeschluss). Die Verwaltung wird beauftragt, ein geeignetes Planungsbüro mit einer Vorplanung der Maßnahme zu beauftragen, dieses in den Gremien der Gemeinde vorzustellen, um im Anschluss Fördermittel einzuwerben.

Finanzielle Auswirkungen:

Kosten liegen noch nicht vor



Anlagen:

Übersichtsplan



	Datum: 03.01.2017	Name: AK43	Maßstab 1:750.0	BLATT-Nr. 1/1
	<p style="text-align: center;">GEMEINDE HOHENKIRCHEN</p>			

© Zweckverband Wasserversorgung und Abwasserbeseitigung Grevesmühlen, Karl-Marx-Str. 7/9, 23936 Grevesmühlen, Telefon: 03881-7570, info@zweckverband-gvm.de

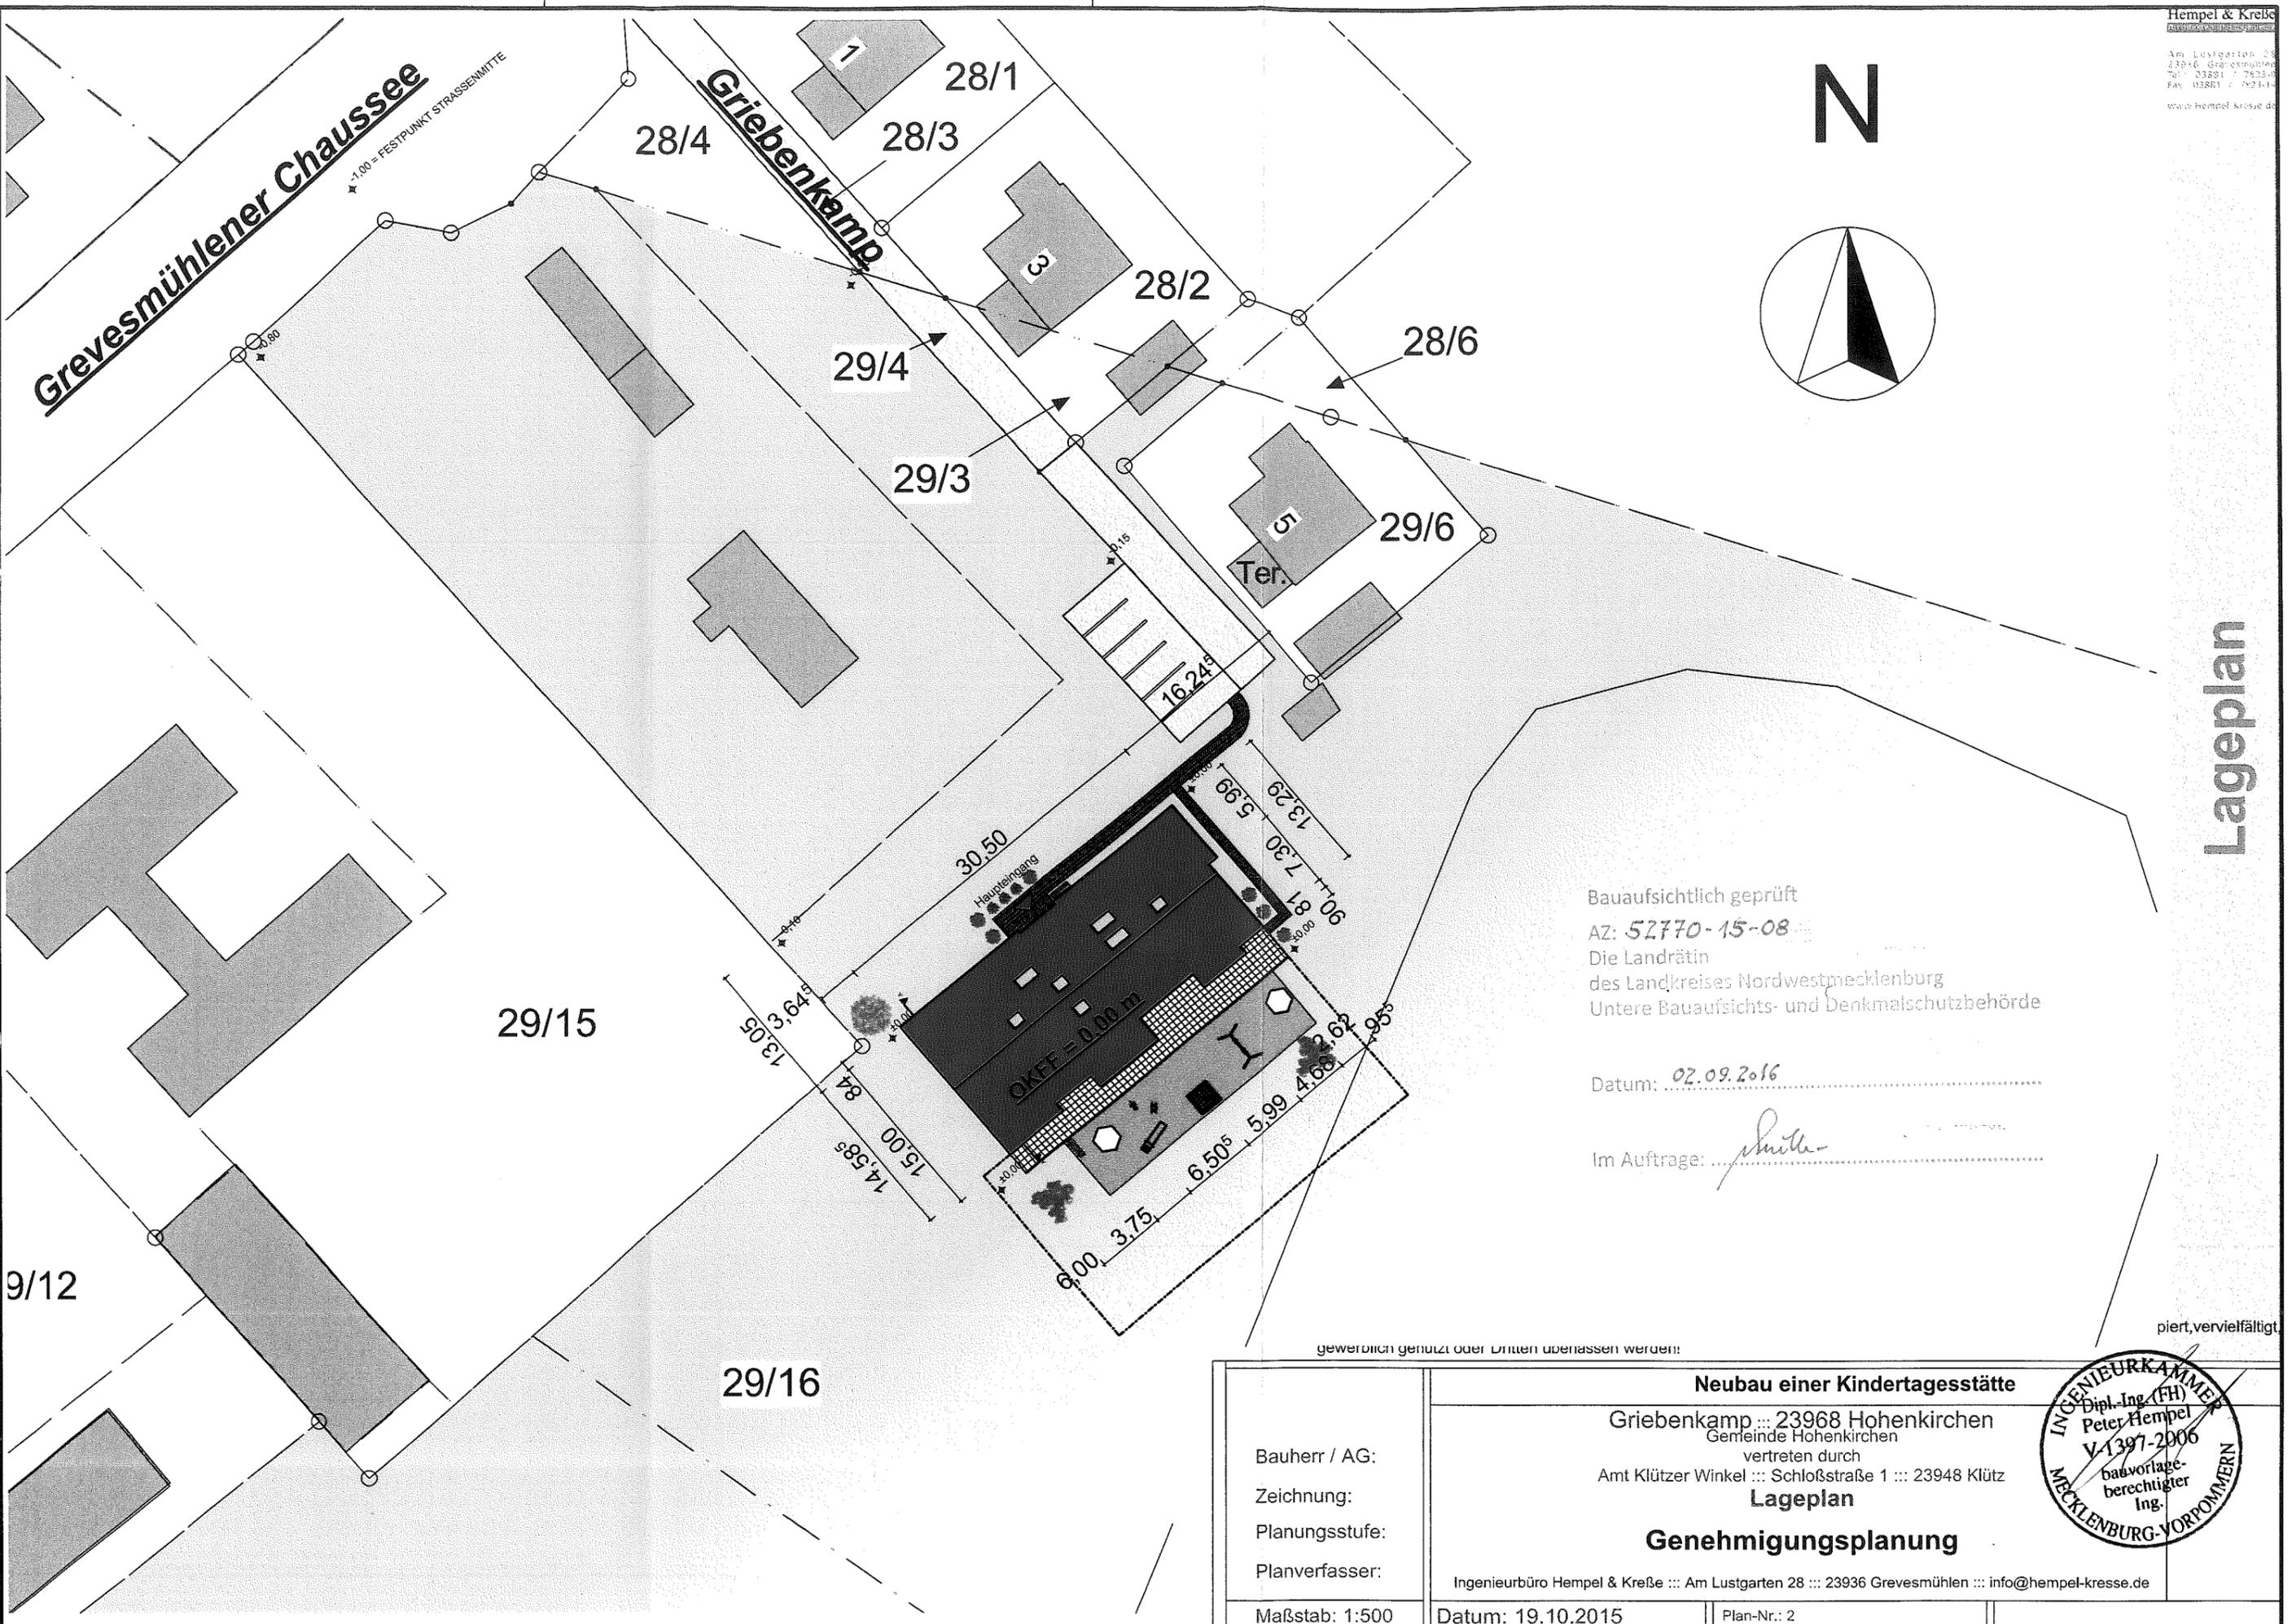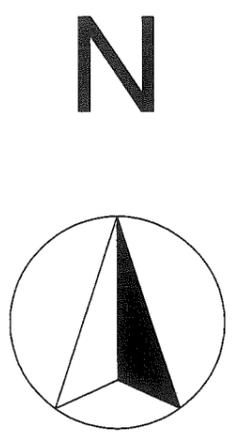

Lageplan

Bauaufsichtlich geprüft
 AZ: 52770-15-08
 Die Landrätin
 des Landkreises Nordwestmecklenburg
 Untere Bauaufsichts- und Denkmalschutzbehörde

Datum: 02.09.2016

Im Auftrage: *[Signature]*

gewerblich genutzt oder Dritten überlassen werden!

Bauherr / AG: Zeichnung: Planungsstufe: Planverfasser: Maßstab: 1:500	Neubau einer Kindertagesstätte Griebenkamp :: 23968 Hohenkirchen Gemeinde Hohenkirchen vertreten durch Amt Klützer Winkel :: Schloßstraße 1 :: 23948 Klütz Lageplan Genehmigungsplanung Ingenieurbüro Hempel & Kresse :: Am Lustgarten 28 :: 23936 Grevesmühlen :: info@hempel-kresse.de		
	Datum: 19.10.2015	Plan-Nr.: 2	