

# Gemeinde Zierow

## Mitteilungsvorlage

MV/10/22/081

öffentlich

## Information über den Stand der Planung Neubau Feuerwehr. Hier: Außenanlagenplan

<i>Organisationseinheit:</i> Bauwesen <i>Bearbeiter:</i> Sven Dietrich	<i>Datum</i> 21.04.2022 <i>Verfasser:</i> Dietrich, Sven
---	---

<i>Beratungsfolge</i> Bauausschuss der Gemeinde Zierow (Anhörung)	<i>Geplante Sitzungstermine</i> 11.05.2022	<i>Ö / N</i> Ö
---	---	-------------------

### **Sachverhalt:**


Informationsaustausch zum Stand der Feuerwehrplanung und Außenbereich

### **Finanzielle Auswirkungen:**

Beschreibung (bei Investitionen auch Folgekostenberechnung beifügen - u.a. Abschreibung, Unterhaltung, Bewirtschaftung)	
	Finanzierungsmittel im Haushalt vorhanden.
	durch Haushaltsansatz auf Produktsachkonto:
	durch Mitteln im Deckungskreis über Einsparung bei Produktsachkonto:
	über- / außerplanmäßige Aufwendung oder Auszahlungen
	unvorhergesehen <u>und</u>
	unabweisbar <u>und</u>
	Begründung der Unvorhersehbarkeit und Unabweisbarkeit (insbes. in Zeiten vorläufiger Haushaltsführung auszufüllen):
	Deckung gesichert durch
	Einsparung außerhalb des Deckungskreises bei Produktsachkonto:
	Keine finanziellen Auswirkungen.

### **Anlage/n:**

1	2022-04-05 Baukonzept Lagepl. (Präz.) öffentlich
---	--

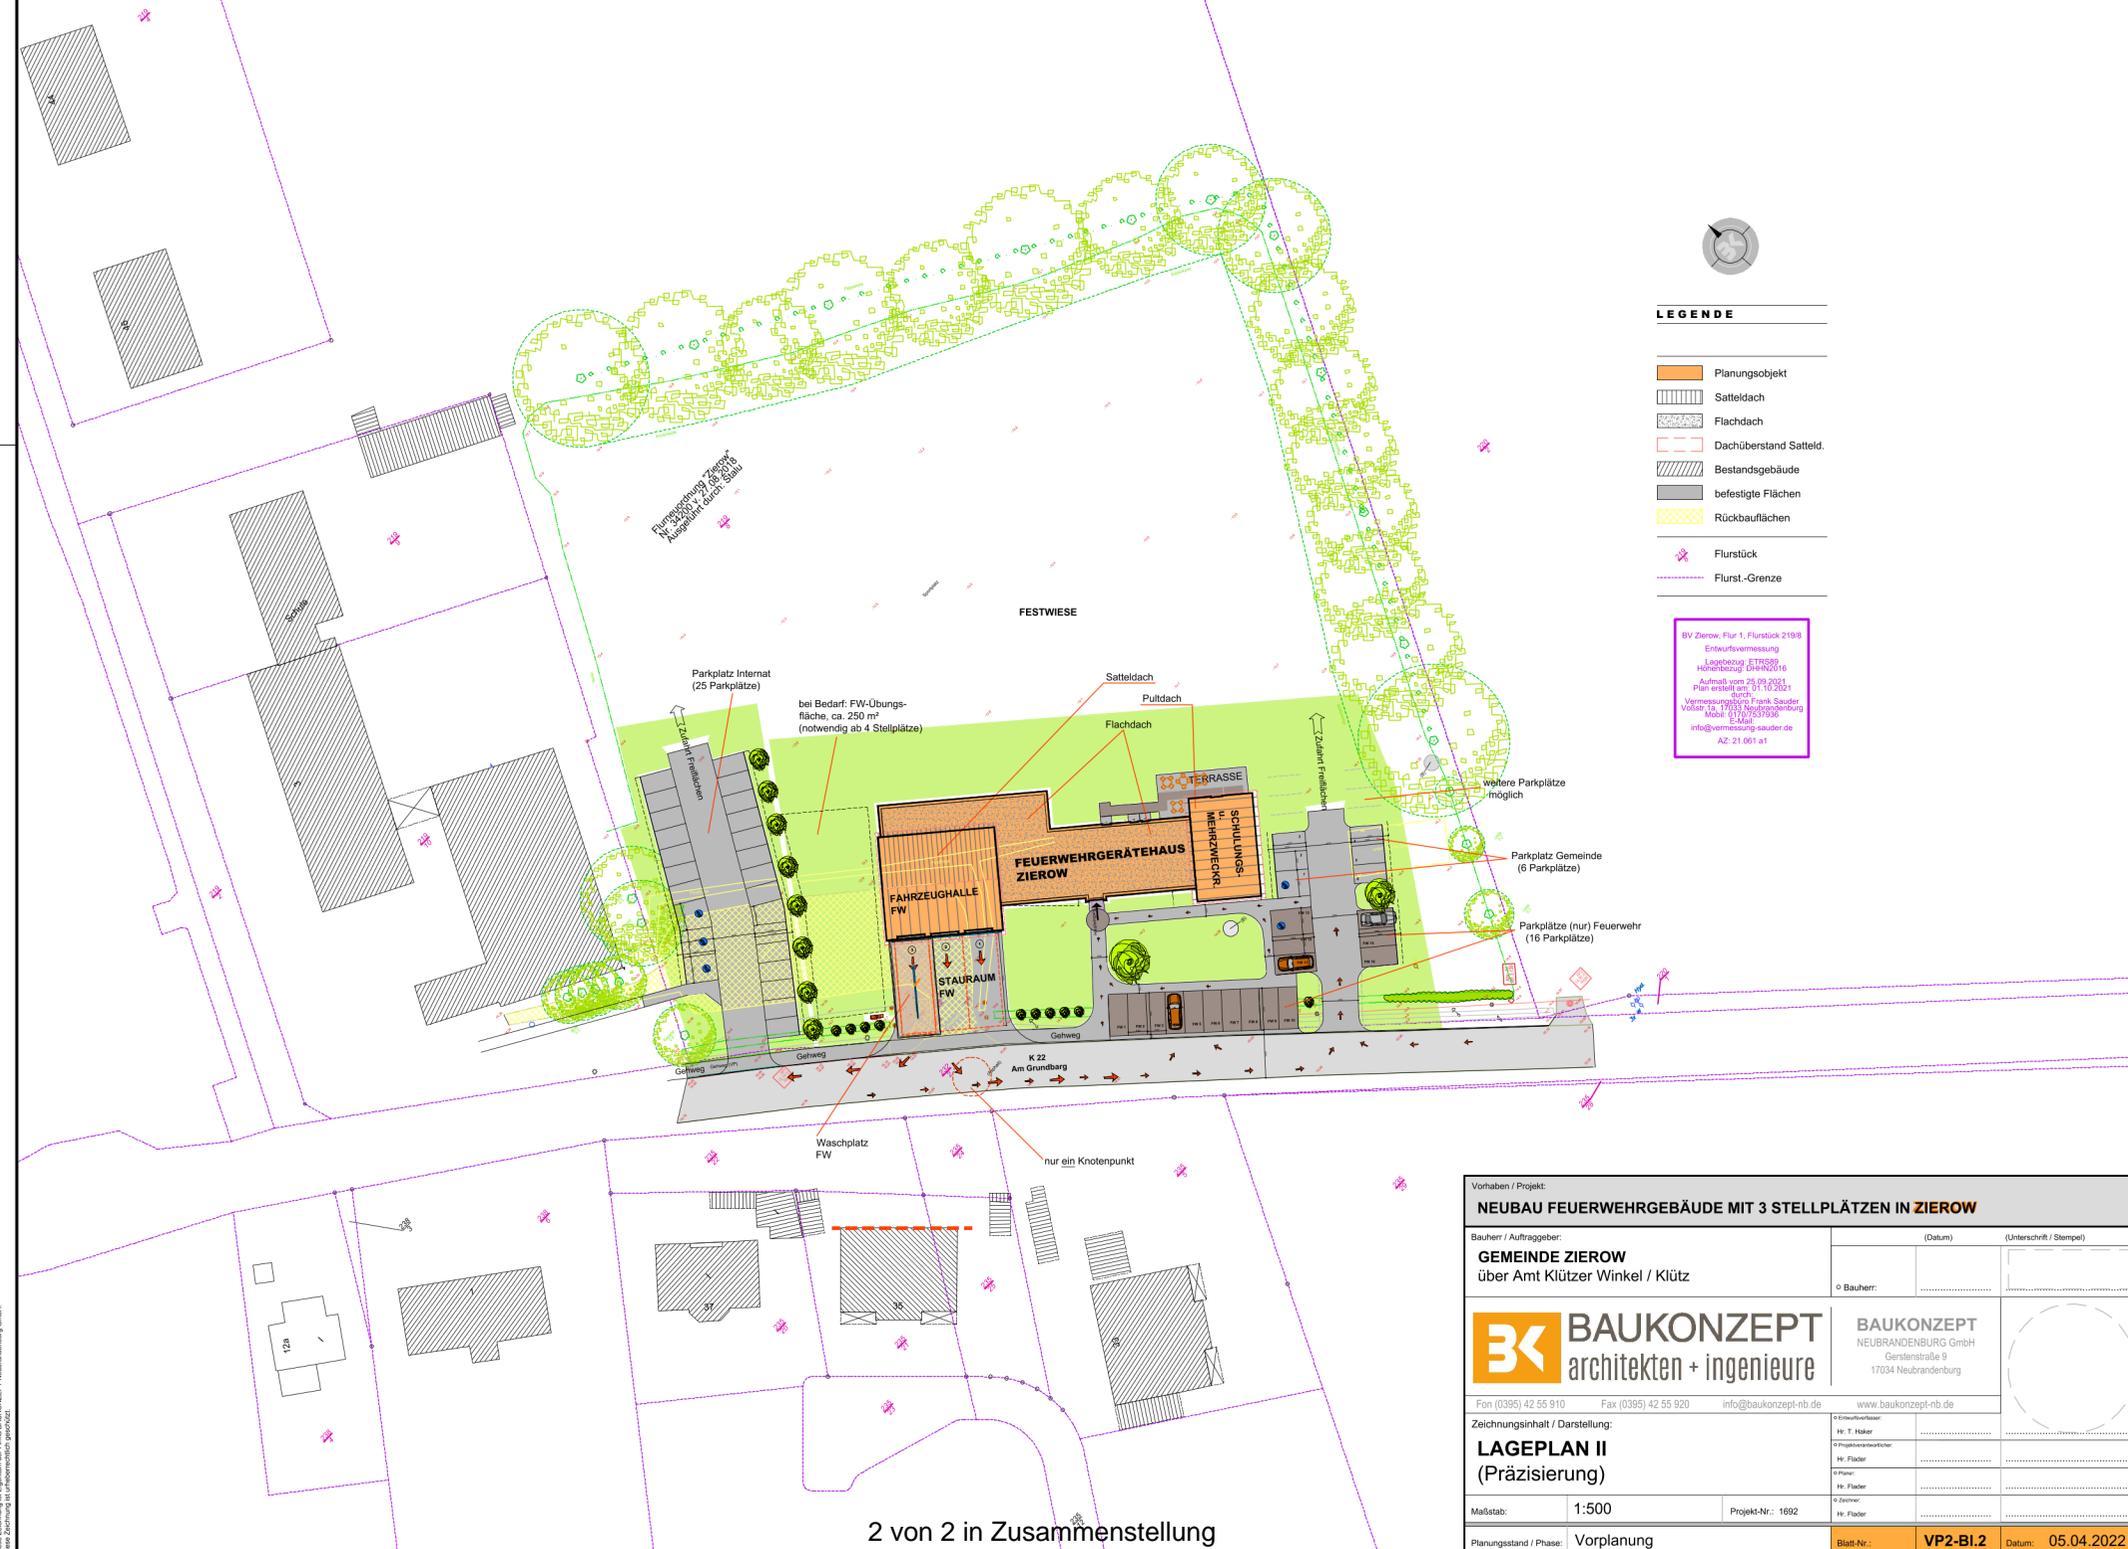

2 von 2 in Zusammenstellung

Vorhaben / Projekt: <b>NEUBAU FEUERWEHRGEBÄUDE MIT 3 STELLPLÄTZEN IN ZIEROW</b>		(Datum)	(Unterschrift / Stempel)												
Bauherr / Auftraggeber: <b>GEMEINDE ZIEROW</b> über Amt Klützer Winkel / Klütz		o Bauherr:													
 <b>BAUKONZEPT</b> architekten + ingenieure		<b>BAUKONZEPT</b> NEUBRANDENBURG GmbH Gerstenstraße 9 17034 Neubrandenburg													
Fon (0395) 42 55 910 Fax (0395) 42 55 920 info@baukonzept-nb.de www.baukonzept-nb.de															
Zeichnungsinhalt / Darstellung: <b>LAGEPLAN II</b> (Präzisierung)															
Maßstab: 1:500	Projekt-Nr.: 1692	<table border="1"> <tr> <td>o Entwurfsautor:</td> <td>.....</td> </tr> <tr> <td>o Projektverantwortl.:</td> <td>.....</td> </tr> <tr> <td>o Planer:</td> <td>.....</td> </tr> <tr> <td>o H. Fläder:</td> <td>.....</td> </tr> <tr> <td>o Zeichner:</td> <td>.....</td> </tr> <tr> <td>o H. Fläder:</td> <td>.....</td> </tr> </table>		o Entwurfsautor:	.....	o Projektverantwortl.:	.....	o Planer:	.....	o H. Fläder:	.....	o Zeichner:	.....	o H. Fläder:	.....
o Entwurfsautor:	.....														
o Projektverantwortl.:	.....														
o Planer:	.....														
o H. Fläder:	.....														
o Zeichner:	.....														
o H. Fläder:	.....														
Planungsstand / Phase: Vorplanung		Blatt-Nr.: <b>VP2-BI.2</b>	Datum: 05.04.2022												

Diese Zeichnung ist Eigentum der Firma BAUKONZEPT Neubrandenburg GmbH. Ohne Zustimmung ist unbefugtes Kopieren, Weiterverbreiten und Nachverarbeiten gesetzlich.