

# Gemeinde Damshagen

## Beschlussvorlage

BV/03/21/007-2

öffentlich

## Ausbau der Straße Grüner Ring in Damshagen hier: Bekanntmachung der Vorplanung vom IB Möller

Organisationseinheit: <b>Bauwesen</b> Bearbeiter: <b>Manuela Rusch</b>	Datum <b>15.05.2023</b> Verfasser: <b>Manuela Rusch</b>
---	--

Beratungsfolge	Geplante Sitzungstermine	Ö / N
Bauausschuss der Gemeinde Damshagen (Vorberatung)		Ö
Gemeindevorvertretung Damshagen (Entscheidung)	05.07.2023	Ö

### Sachverhalt:

Die Gemeinde Damshagen beabsichtigt die gemeindeeigene Straße Grüner Ring in Damshagen grundhaft auszubauen.

Der Grundsatzbeschluss zum Ausbau der Straße wurde durch die Gemeindevorvertretung am 30.03.2021 (BV/03/21/007) gefasst.

Für den avisierten Ausbau der Flächen wird das Ing.-Büro Möller die Vorplanung vorstellen.

### Beschlussvorschlag:

Die Gemeindevorvertretung der Gemeinde Damshagen stimmt der vorgelegten Planung, für die Maßnahme grundhafter Ausbau Grüner Ring in Damshagen, vom Ing.-Büro Möller zu.


### Finanzielle Auswirkungen:

Beschreibung (bei Investitionen auch Folgekostenberechnung beifügen - u.a. Abschreibung, Unterhaltung, Bewirtschaftung)	
Finanzierungsmittel im Haushalt vorhanden.	
durch Haushaltsansatz auf Produktsachkonto:	
durch Mitteln im Deckungskreis über Einsparung bei Produktsachkonto:	
über- / außerplanmäßige Aufwendung oder Auszahlungen	
unvorhergesehen und	
unabweisbar und	
Begründung der Unvorhersehbarkeit und Unabweisbarkeit (insbes. in Zeiten vorläufiger Haushaltsführung auszufüllen):	
Deckung gesichert durch	
Einsparung außerhalb des Deckungskreises bei Produktsachkonto:	
Keine finanziellen Auswirkungen.	

### Anlage/n:


1	2022-47_Lageplan SB ohne HP öffentlich
---	--

2	2022-47_Ausbauquerschnitt (1) öffentlich

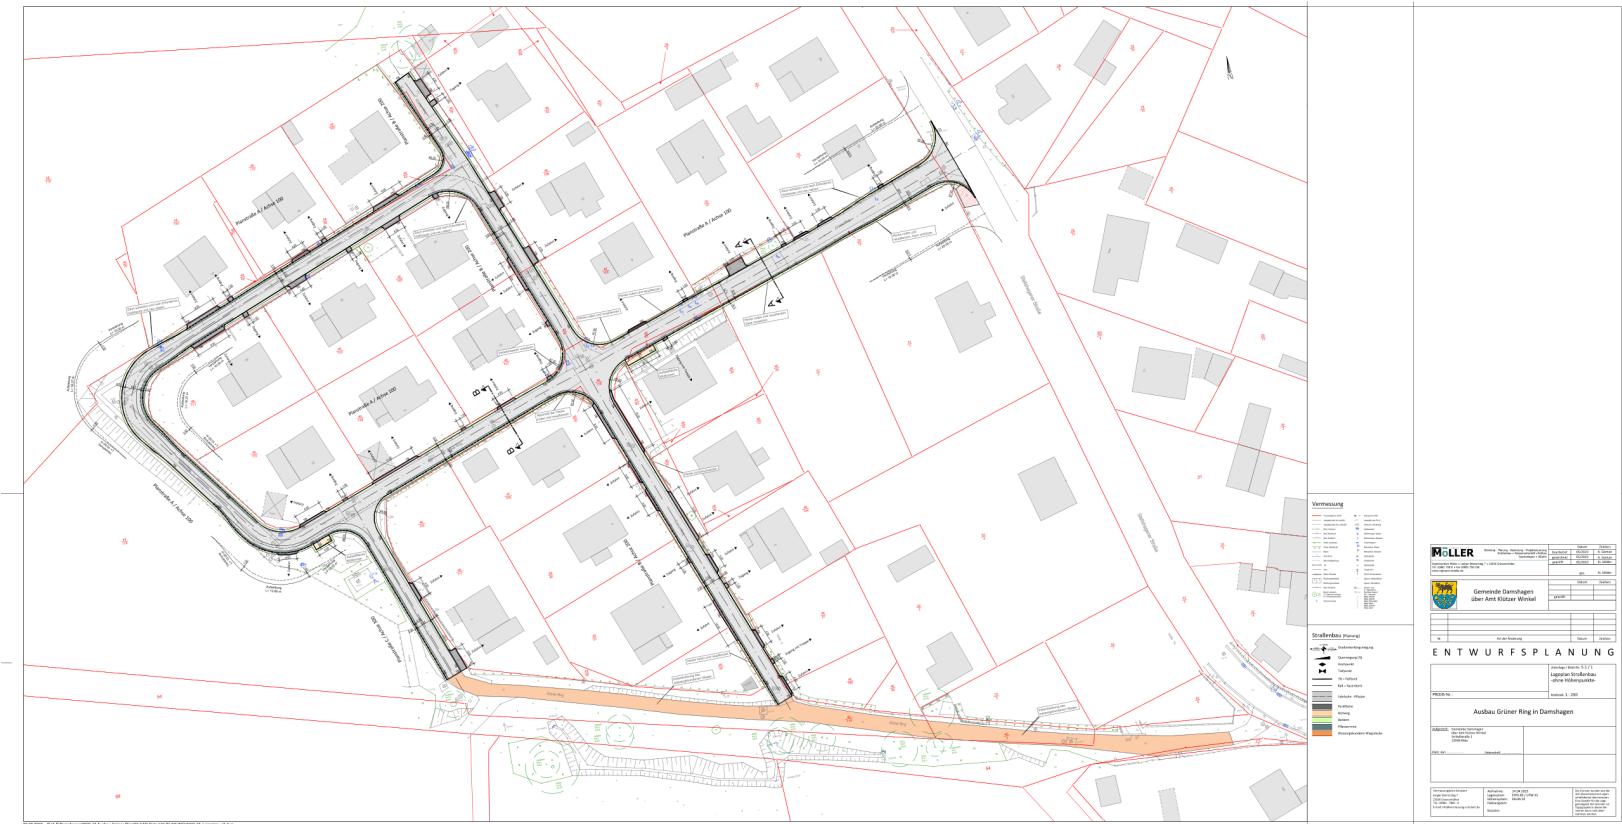

# Schnitt B - B

## Grüner Ring

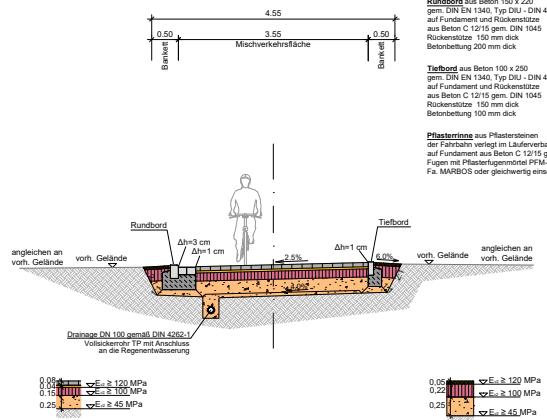

<b>MÖLLER</b>	Beratung • Planung • Bauleitung • Projektsteuerung Straßenbau • Wasserwirtschaft • Tiefbau Spatzengarten • Städtebau	Datum: 05/2023	Zeichen: A. Gampe
Ingenieurbüro Möller • Langer Steinweg 7 • 23936 Grevesmühlen	Tel. 03881 750-0 • Fax 03881 750-150	gezeichnet: 05/2023	A. Gampe
www.ingbuero-moeller.de		geprüft: 05/2023	St. Möller
		gez.: 05/2023	St. Möller

<b>Gemeinde Damshagen</b>	Datum: 05/2023	Zeichen: A. Gampe
über Amt Klützer Winkel	gezeichnet: 05/2023	St. Möller
	geprüft: 05/2023	
	gez.: 05/2023	St. Möller

Nr. _____	Art der Änderung	Datum: 05/2023	Zeichen: A. Gampe

## E N T W U R F S P L A N U N G

Unterlage / Blatt-Nr. 14.1/2	Ausbauquerschnitt B - B
PROJIS-Nr.:	
	Maßstab: 1 : 50


### Ausbau Grüner Ring in Damshagen

Aufgestellt: Gemeinde Damshagen über Amt Klützer Winkel Schloßstraße 1 23948 Klütz	Klütz, den ..... Unterschrift .....

Vermessungsbüro Schubert Langer Steinweg 7 23936 Grevesmühlen Tel. 03881 750-0 E-mail: info@vermessung-schubert.de	Aufnahme: 24.04.2023 Lagesystem: ETRS 89 / UTM 33 Höhenkörper: DHHN 92 Feldvergleich: Kataster:	Die Grenzen wurden aus der ALK (Automatisierte Liegenschaftskarte) abgelesen. Eine Gewähr für die Lagegenauigkeit kann nicht gegeben werden. Topographie in diesen Bereichen kann nicht übernommen werden.
--	---	--

# Schnitt A - A

## Grüner Ring

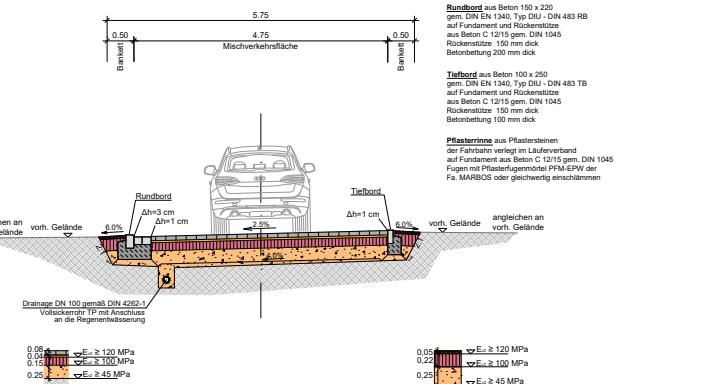

<b>MÖLLER</b>	Beratung • Planung • Bauleitung • Projektsteuerung Straßenbau • Wasserwirtschaft • Tiefbau Spatzengarten • Städtebau	Datum: 05/2023	Zeichen: A. Gampe
Ingenieurbüro Möller • Langer Steinweg 7 • 23936 Grevesmühlen	Tel. 03881 750-0 • Fax 03881 750-150	gezeichnet: 05/2023	A. Gampe
www.ingbuero-moeller.de		geprüft: 05/2023	St. Möller
		gez.: 05/2023	St. Möller

<b>Gemeinde Damshagen</b>	Datum: 05/2023	Zeichen: A. Gampe
über Amt Klützer Winkel	gezeichnet: 05/2023	St. Möller
	geprüft: 05/2023	
	gez.: 05/2023	St. Möller

## E N T W U R F S P L A N U N G

Unterlage / Blatt-Nr. 14.1/1	Ausbauquerschnitt A - A
PROJIS-Nr.:	
	Maßstab: 1 : 50

### Ausbau Grüner Ring in Damshagen

Aufgestellt: Gemeinde Damshagen über Amt Klützer Winkel Schloßstraße 1 23948 Klütz	Klütz, den ..... Unterschrift .....

Vermessungsbüro Schubert Langer Steinweg 7 23936 Grevesmühlen Tel. 03881 750-0 E-mail: info@vermessung-schubert.de	Aufnahme: 24.04.2023 Lagesystem: ETRS 89 / UTM 33 Höhenkörper: DHHN 92 Feldvergleich: Kataster:	Die Grenzen wurden aus der ALK (Automatisierte Liegenschaftskarte) abgelesen. Eine Gewähr für die Lagegenauigkeit kann nicht gegeben werden. Topographie in diesen Bereichen kann nicht übernommen werden.
--	---	--

