

Ostseebad Boltenhagen

Beschlussvorlage

BV/12/22/282-1

öffentlich

Grundhafter Ausbau Waldweg, Boltenhagen hier: Vorstellung der Entwurfsplanung

<i>Organisationseinheit:</i> Bauwesen <i>Bearbeiter:</i> Inka Lanz	<i>Datum</i> 28.02.2024 <i>Verfasser:</i> Inka Lanz
---	--

<i>Beratungsfolge</i>	<i>Geplante Sitzungstermine</i>	<i>Ö / N</i>
Ausschuss für Gemeindeentwicklung, Bau, Verkehr und Umwelt der Gemeinde Ostseebad Boltenhagen (Vorberatung)	19.03.2024	Ö
Gemeindevertretung Ostseebad Boltenhagen (Entscheidung)	04.04.2024	Ö

Sachverhalt:

In der Gemeindevertretersitzung am 16.06.2023 wurde folgender Beschluss gefasst:

Die Gemeindevertretung der Gemeinde Boltenhagen beschließt, für den Waldweg in Boltenhagen, Planungsleistungen (zunächst LPH 1+2) auszuschreiben. Der Bürgermeister wird bevollmächtigt, den Auftrag an den wirtschaftlichsten Bieter zu erteilen.

Der wirtschaftlichste Bieter ist das Ingenieurbüro Heimo Wittenburg aus Bernstorf und wurde mit der Planung der LHP 1 +2 beauftragt. Das beauftragte Ingenieurbüro hat die Entwurfsplanung fertiggestellt und wird diese im Ausschuss für Gemeindeentwicklung, Verkehr und Umwelt der Gemeinde Ostseebad Boltenhagen, am 19.03.2024 vorstellen.

Nach Bestätigung der Entwurfsunterlagen durch die Gemeindevertretung erfolgt die Erstellung der Ausführungsplanung und die Ausschreibung der Bauleistung. Dazu ist es erforderlich, die Planungsleistungen ab der Leistungsphase 3 zu beauftragen. Auf Grund der Vorbefassenheit des Ingenieurbüros Heimo Wittenburg aus Bernstorf und des drängenden zeitlichen Rahmens, wird von der Verwaltung empfohlen, das Ingenieurbüro Heimo Wittenburg mit den Planungsleistungen ab Leistungsphase 3, zu beauftragen.

Mit der Realisierung der Maßnahme soll im 3. Quartal 2024 begonnen werden. Dazu bedarf es einer Ausschreibung der Bauleistung durch die Verwaltung.

Die finanziellen Mittel sind im Haushalt 2024 eingestellt und vorhanden.

Beschlussvorschlag:

Die Gemeindevertretung der Gemeinde Ostseebad Boltenhagen beschließt:

1. Dem Entwurf zum grundhaften Ausbau des Waldweges, welcher durch das Planungsbüro Heimo Wittenburg im Ausschuss für Gemeindeentwicklung, Bau, Verkehr und Umwelt am 19.03.2024 vorgestellt wurde, zuzustimmen.
2. Mit Ausführungsplanung ab der Leistungsphase 3 das Ingenieurbüro Heimo Wittenburg zu beauftragen.
3. Die Verwaltung mit der Durchführung der Vergabe der Bauleistung zu beauftragen.
4. Der Bürgermeister wird ermächtigt, nach erfolgter Ausschreibung der Bauleistung, den Auftrag dem wirtschaftlichsten Bieter zu erteilen.


Finanzielle Auswirkungen:

Beschreibung (bei Investitionen auch Folgekostenberechnung beifügen - u.a. Abschreibung, Unterhaltung, Bewirtschaftung)


X	Finanzierungsmittel im Haushalt vorhanden.
X	durch Haushaltsansatz auf Produktsachkonto: 12.54101.09600000.
	durch Mitteln im Deckungskreis über Einsparung bei Produktsachkonto:
	über- / außerplanmäßige Aufwendung oder Auszahlungen unvorhergesehen und unabweisbar und
	Begründung der Unvorhersehbarkeit und Unabweisbarkeit (insbes. in Zeiten vorläufiger Haushaltsführung auszufüllen):
	Deckung gesichert durch Einsparung außerhalb des Deckungskreises bei Produktsachkonto:
	Keine finanziellen Auswirkungen.

Anlage/n:

1	LP_Blatt_1 öffentlich
2	LS_Blatt_1 öffentlich
3	Regelquerschnitt öffentlich

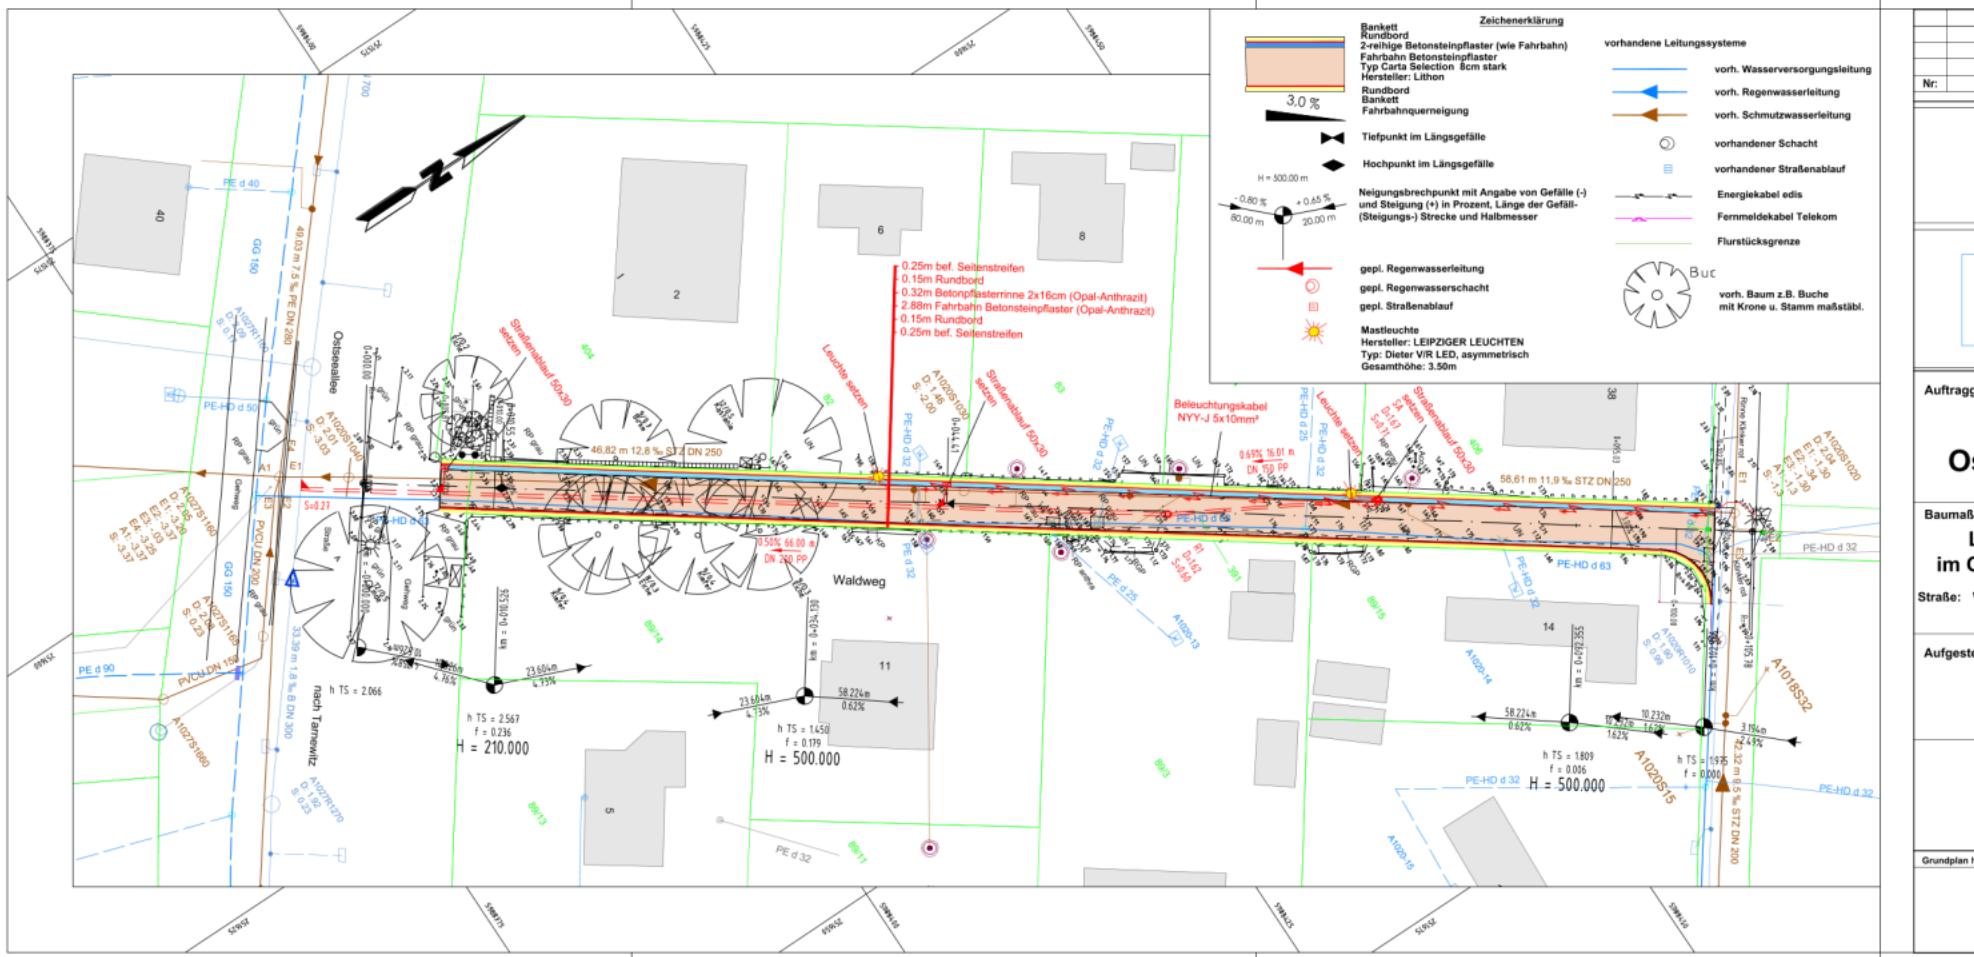


Art der Änderung		Datum	Name						
<p>HEIMO WITTENBURG INGENIEURBÜRO BERATENDER INGENIEUR Wittenberghaus 1 23560 Lübeck Tel. 03861 / 21 00 Fax 03861 / 21 00 11 E-Mail: info@ingb-wittenburg.de Internet: www.ingb-wittenburg.de</p>									
<p>ber Gemeinde tseebad Boltenhagen ahme ändlicher Wegebau tseebad Boltenhagen aldweg</p>									
<p>Unterlage Nr.: 7 Blatt-Nr.: 1 Reg.-Nr.: Datum Zeichen</p>									
<table border="1"> <tr> <td>bearbeitet:</td> <td></td> </tr> <tr> <td>gezeichnet:</td> <td></td> </tr> <tr> <td>geprüft:</td> <td></td> </tr> </table> <p>Lageplan Maßstab: 1 : 250</p>				bearbeitet:		gezeichnet:		geprüft:	
bearbeitet:									
gezeichnet:									
geprüft:									
<p>St: _____ , den _____</p>									
stellen:		Ergänzungen:							
Aufnahme:	Ingenieurbüro Heimo Wittenburg	11/2023							
Feldvergleich:	Ingenieurbüro Heimo Wittenburg	11/2023							
Kataster:	Katasteramt NWM								

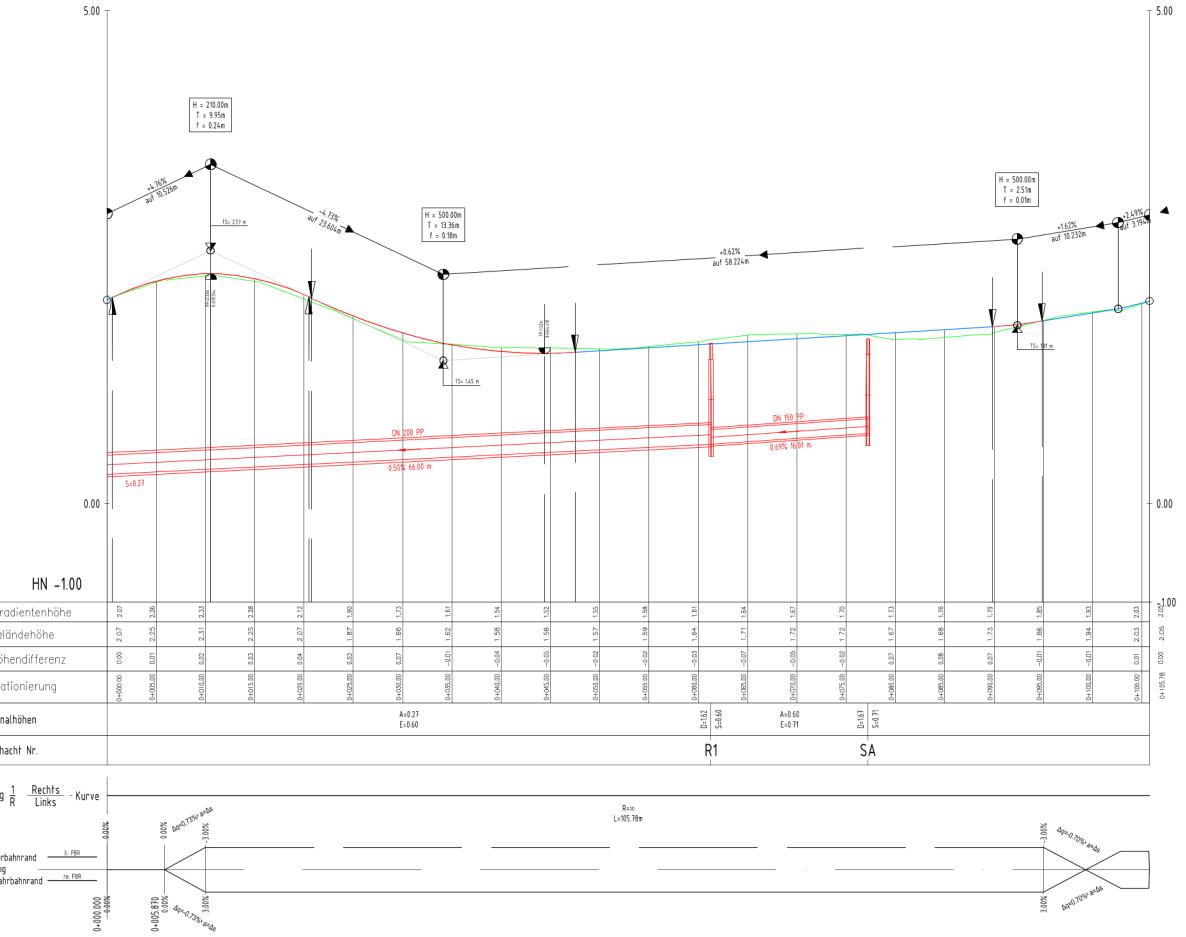

Nr:	Art der Änderung	Datum	Name
HEIMO WITTENBURG INGENIEURBURO Betriebsstätte: D-2638 NORDDEICH Postfach 100, Tel. 0471 / 94009 Fax: 0471 / 94009 E-mail: baugabe-norddeich@t-online.de http://www.wittenburg.de		Planungsstand: Genehmigungsplanung Lagebezug: ETRS 89 Höhenbezug: DHHN 92 Reg.-Nr.: 0000000009 Datum Zeichen bearbeitet: 13.11.2023 Th.Böke gezeichnet: 13.11.2023 Th.Böke geprüft: 13.11.2023 H.Wittenburg	
Auftraggeber Gemeinde Ostseebad Boltenhagen		Unterlage Nr.: 8 Blatt-Nr.: 1 Reg.-Nr.: Datum Zeichen	
Baumaßnahme Ländlicher Wegebau im Ostseebad Boltenhagen Straße: Waldweg		bearbeitet: gezeichnet: geprüft: Längsschnitt Maßstab: 1:250 / 1:25	
Aufgestellt: , den _____			
Grundplan herstellen:		Ergebnisse:	
Aufnahme: Ingenieurbüro Heimo Wittenburg Feldvergleich: Ingenieurbüro Heimo Wittenburg Kataster: Katasteramt NWM	11/2023		
	11/2023		

Schnitt A - A

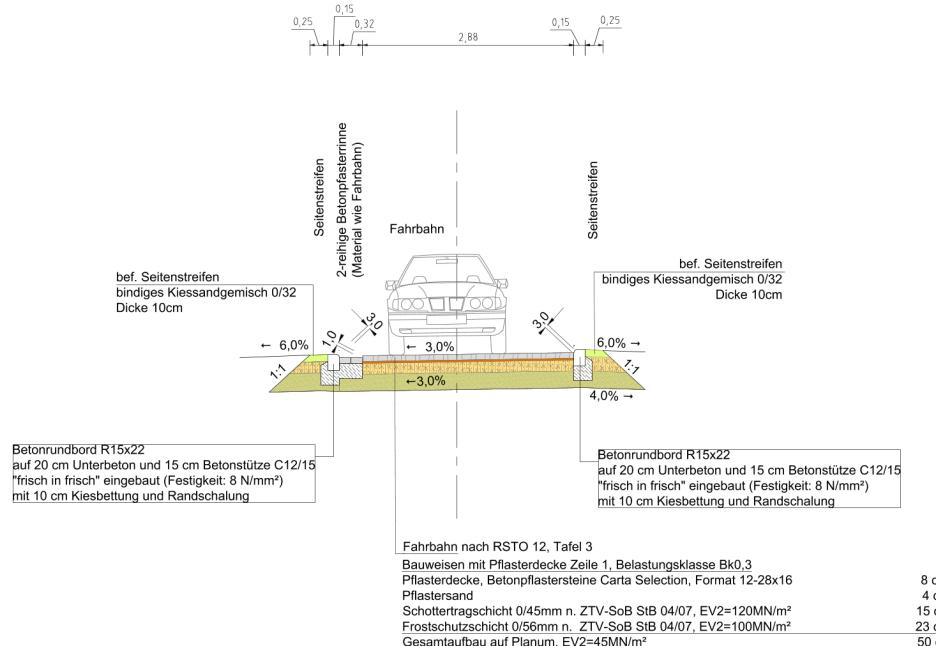

Nr:	Art der Änderung	Datum	Name									
HEIMO WITTENBURG INGENIEURBÜRO BERATENDER INGENIEUR Walschendorf 1 23930 Walsrode, Tel. Tel. 03881 / 21 466 Fax. 03881 / 71 517 e-Mail: info@ing.-wittenburg.de Internet: www.ing.-wittenburg.de		Planungsstand: Genehmigungsplanung Lagebezug: ETRS 89 Höhenbezug: DHHN 92 Reg.-Nr: 23009 <table border="1"> <tr> <td>bearbeitet:</td> <td>Datum</td> <td>Zeichen</td> </tr> <tr> <td>gezeichnet:</td> <td>17.01.2024</td> <td>Th.Bölke</td> </tr> <tr> <td>geprüft:</td> <td>17.01.2024</td> <td>H.Wittenburg</td> </tr> </table>		bearbeitet:	Datum	Zeichen	gezeichnet:	17.01.2024	Th.Bölke	geprüft:	17.01.2024	H.Wittenburg
bearbeitet:	Datum	Zeichen										
gezeichnet:	17.01.2024	Th.Bölke										
geprüft:	17.01.2024	H.Wittenburg										
Auftraggeber		Unterlage Nr.: 6										
Gemeinde Ostseebad Boltenhagen		Blatt-Nr.: 1										
		Reg.-Nr:										
		Datum	Zeichen									
Baumaßnahme Ländlicher Wegebau im Ostseebad Boltenhagen Straße: Waldweg		bearbeitet:										
		gezeichnet:										
		geprüft:										
		Regelquerschnitt Schnitt A - A Maßstab: 1:50										
Aufgestellt: , den _____												
Grundplan herstellen:		Ergänzungen:										
Aufnahme: Feldvergleich: Kataster:												