

Ostseebad Boltenhagen

Beschlussvorlage

BV/12/23/121-1

öffentlich

Grundhafter Ausbau der gemeindeeigenen Straße "Weidenstieg" hier: Vorstellung der Entwurfsplanung und Festlegung der Ausbauart

Organisationseinheit: Bauwesen Bearbeiter: Inka Lanz	Datum 29.02.2024 Verfasser: Inka Lanz
---	--

Beratungsfolge	Geplante Sitzungstermine	Ö / N
Ausschuss für Gemeindeentwicklung, Bau, Verkehr und Umwelt der Gemeinde Ostseebad Boltenhagen (Vorberatung)	19.03.2024	Ö
Gemeindevertretung Ostseebad Boltenhagen (Entscheidung)	04.04.2024	Ö

Sachverhalt:

In der Gemeindevertretersitzung am 31.08.2023 wurde beschlossen, das Ingenieurbüro aus Wölschendorf mit der Planerleistung der Leistungsphase 5-9 in Abhängigkeit der Bereitstellung von Fördermitteln, zu beauftragen.

Das beauftragte Ingenieurbüro Heimo Wittenburg aus Wölschendorf hat die Entwurfsplanung fertiggestellt und wird diese im Ausschuss für Gemeindeentwicklung, Bau und Umwelt der Gemeinde Ostseebad Boltenhagen, am 19.03.2024 vorstellen.

Nach Bestätigung der Entwurfsplanung und der Ausbauart durch die Gemeindevertretung erfolgt die Erstellung der Ausführungsplanung in Abhängigkeit der Bereitstellung der Fördermittel.

Die finanziellen Mittel sind in diesem Haushaltsjahr eingestellt und vorhanden.

Beschlussvorschlag:

Die Gemeindevertretung der Gemeinde Ostseebad Boltenhagen beschließt, dem Entwurf zum Ausbau zum grundhaften Ausbau der gemeindeeigenen Straße "Weidenstieg", welcher durch das Ingenieurbüro Heimo Wittenburg im Ausschuss für Gemeindeentwicklung, Bau, Verkehr und Umwelt am 19.03.2024 vorgestellt wurde, zuzustimmen.

Des weiteren wird als Ausbauart festgelegt.

Finanzielle Auswirkungen:

Beschreibung (bei Investitionen auch Folgekostenberechnung beifügen - u.a. Abschreibung, Unterhaltung, Bewirtschaftung)	
X	Finanzierungsmittel im Haushalt vorhanden.
X	durch Haushaltsansatz auf Produktsachkonto: 54101-09600000-2020/4
	durch Mitteln im Deckungskreis über Einsparung bei Produktsachkonto:
	über- / außerplanmäßige Aufwendung oder Auszahlungen
	unvorhergesehen und
	unabweisbar und
	Begründung der Unvorhersehbarkeit und Unabweisbarkeit (insbes. in Zeiten vorläufiger Haushaltsführung auszufüllen):


Deckung gesichert durch	
	Einsparung außerhalb des Deckungskreises bei Produktsachkonto:
	Keine finanziellen Auswirkungen.

Anlage/n:


1	2023-07-19 Einzug_Blaat_1_2_3 öffentlich
2	2023-07-19 LP_Blaat_1_2_3 öffentlich
3	2023-07-19 LP_Blaat_4_5_6 öffentlich
4	2023-07-19 LS_Blaat_1_2 öffentlich
5	2023-07-19 LS_Blaat_3 öffentlich
6	2023-07-19 RQ_Blaat_1 öffentlich
7	2023-07-19 RQ_Blaat_2 öffentlich
8	2023-07-19 U_Plan öffentlich
9	2023-07-19 Uplan_Einzugsgebiete öffentlich







Nr.:	Art der Änderung	Datum Name	
 <p>HEMHO WITTENBERG INGENIEURBÜRO BRAKKE HÜGEL 10 D-2638 BRAKKE TEL. (0421) 61 00 00 FAX (0421) 61 00 01 E-Mail: hemho@t-online.de www.hemho.de</p>		Planungsraum: Gemeindegliederungsplanung Liegenschaft: Brink 69 Höhenlage: Drifts 92 Reg.-Nr.: 21123 Datum: 21.10.2022 Zeichen: bearbeitet: 21.10.2022 Th.Böke gescheitert: 21.10.2022 Th.Böke geprägt: 21.10.2022 H.Wittberg	
Auftraggeber Gemeinde Ostseebad Boltenhagen		Unterlagen Nr.: 11 Blatt-Nr.: 3 Reg-Nr.:	
Baumaßnahme Ländlicher Wegebau im Ostseebad Boltenhagen		bearbeitet gezeichnet geprüft	Datum Zeichen
Straße: Weldenstieg		Maßstab: 1 : 500	
Aufgestellt: <u>_____</u>		Einzugsplan	
Grundlagen herleitende:			
Auftragnehmer: Ingenieurbüro Hemo Wittberg Festvergleich: Ingenieurbüro Hemo Wittberg Katalo: Katasteramt NW	Ergebnisse:		

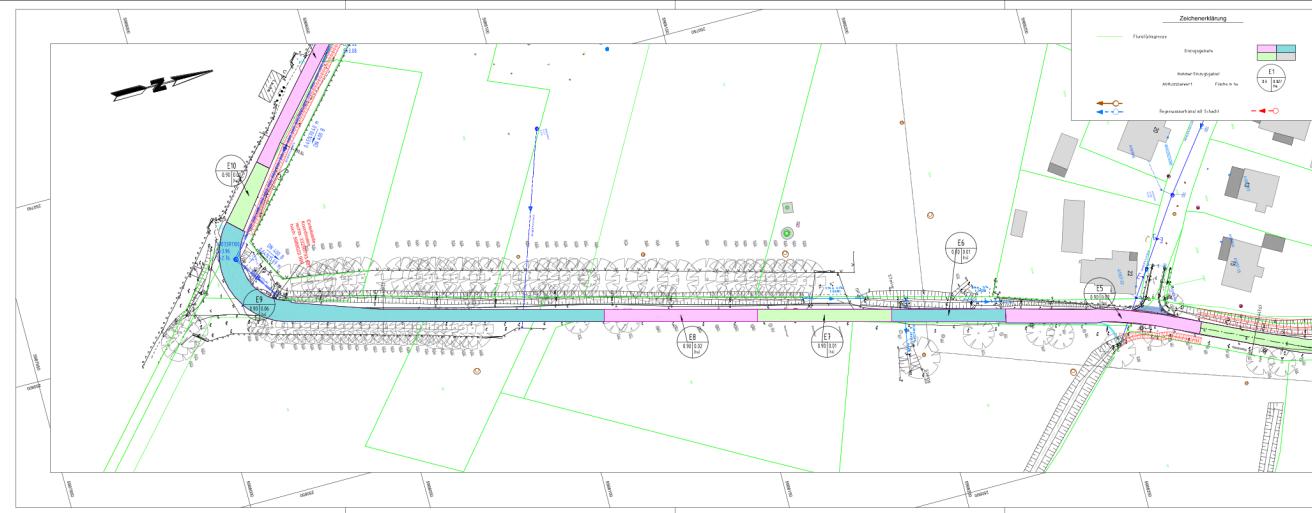

Nr.	Art der Änderung	Datum	Name
<p>HEINO WITTENBERG INGENIEURBURO BÜRO FÜR TECH. INGENIEUR WITTEMBERG Postfach 100 D-7430 Weimar Telefon (0 36 31) 9 11 11 Telefax (0 36 31) 9 11 11 11 E-Mail: heino@wittenberg.de</p>			
<p>Planungsleiter: Gemeindegliedlungsplanning Leistungsnr.: 07000 99 Körnerhebung: DINHE 02 Reg.-Nr.: 2112 Daten: _____ Zeichen: _____ beschreibt: 21.10.2022 Th. Bolke gezeichnet: 21.10.2022 Th. Bolke geprüft: 21.10.2022 Th. Wittenberg</p>			
<p>Auftraggeber</p> <p>Gemeinde Ostseebad Boltenhagen</p>		<p>Unterlage-Nr.: 11 Blatt-Nr.: 2 Reg.-Nr.: Datum: _____ Zeichen: _____</p>	
<p>Baumaßnahme Ländlicher Wegebau im Ostseebad Boltenhagen</p>		<p>bearbeitet: gezeichnet: geprüft: Datum: _____</p>	
<p>Straße: Weidenstieg</p>		<p>Einzugsplan Maßstab: 1 : 500</p>	
<p>Aufgestellt: - den _____</p>		<p>Erkennungszeichen:</p>	
<p>Grundstücksbeschreibung:</p>			
<p>Aufnehmer: Ingenieurbüro Heino Wittenberg Festlegungsbeh. Ingenieurbüro Heino Wittenberg Kataster: Katastralgemeinde Wittenberg</p>		<p>02/2022 02/2022</p>	

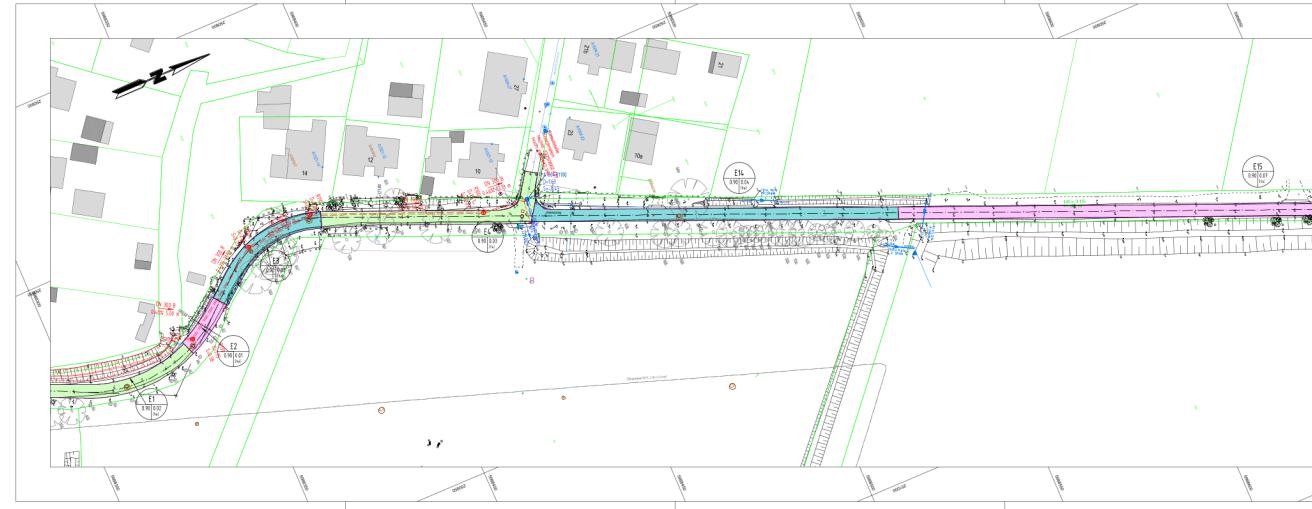

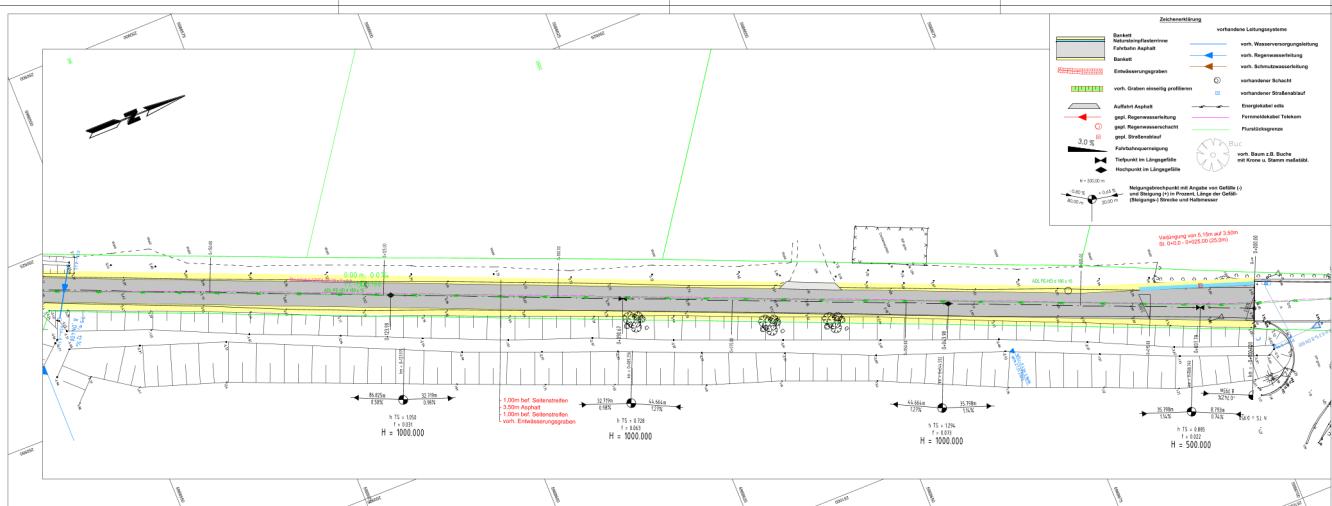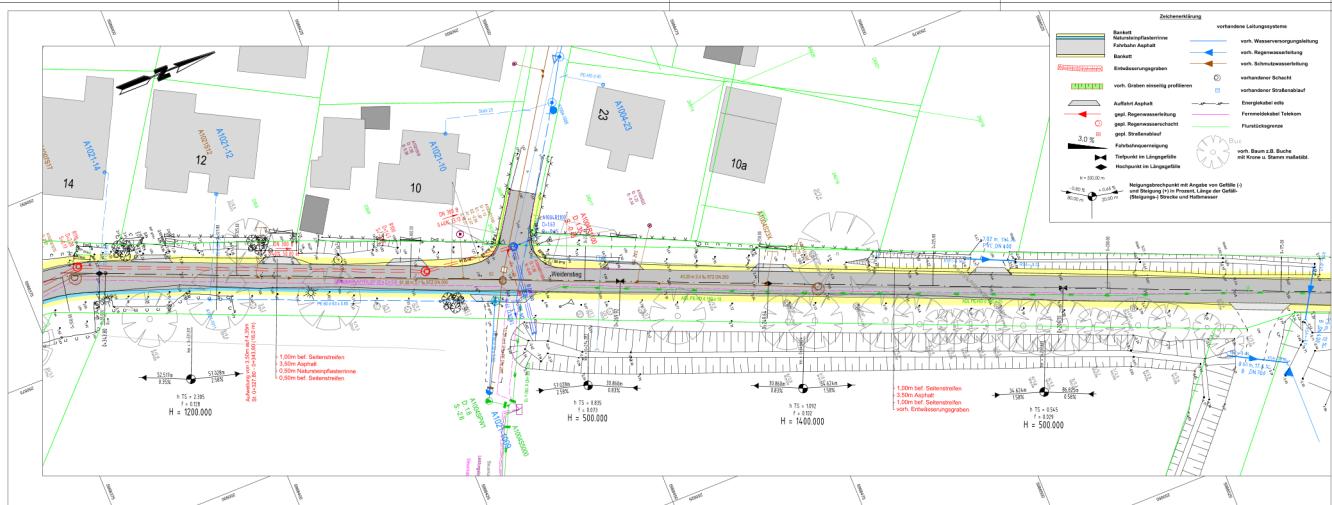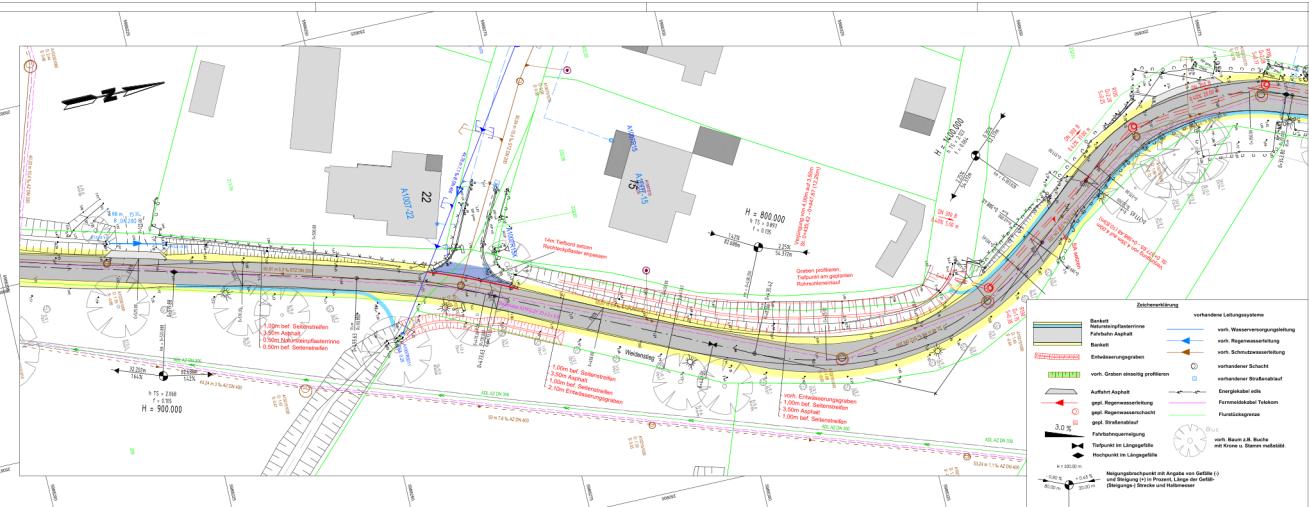

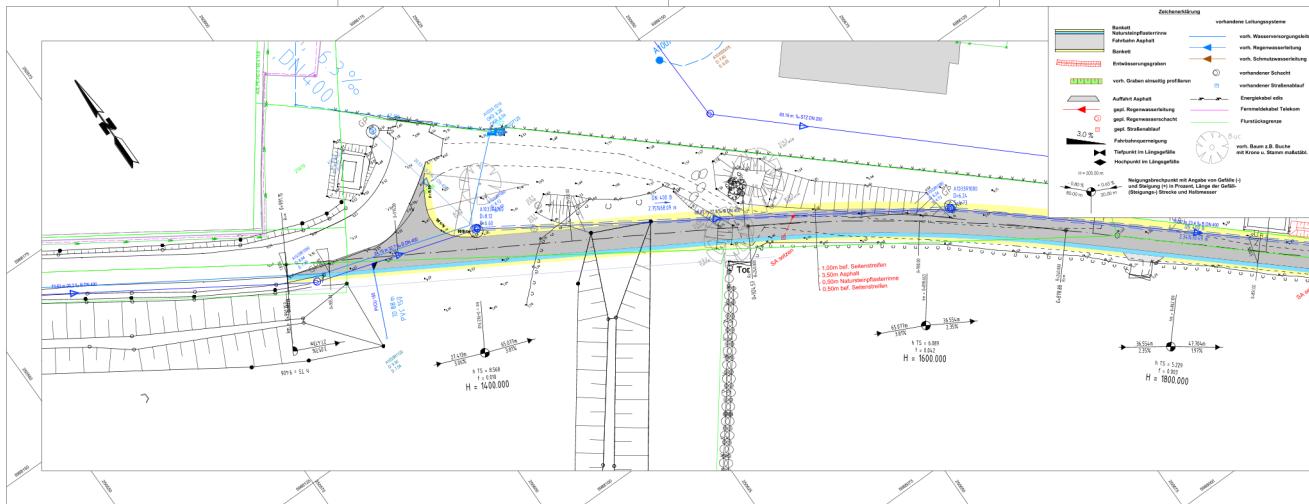


Nr.	Art der Änderung	Datum	Name

Platzierung: Genehmigungsplanung
 Liegenschaft: CTHS 99
 Höhenberg: CHIN 92
 Reg-Nr.: 21123
 bestehend: 22.02.2022 Th. Böke
 geschrieben: 22.02.2022 Th. Böke
 geprüft: 22.02.2022 H.Wittenzburg

Auftraggeber: **Gemeinde Ostseebad Boltenhagen**
 Unterlage Nr.: 7
 Blatt-Nr.: 6
 Reg-Nr.:
 Baumaßnahme: **Ländlicher Wegebau im Ostseebad Boltenhagen**
 Datum: Zeichen
 Straße: Weidenstieg
 Maßstab: 1: 200

Lageplan

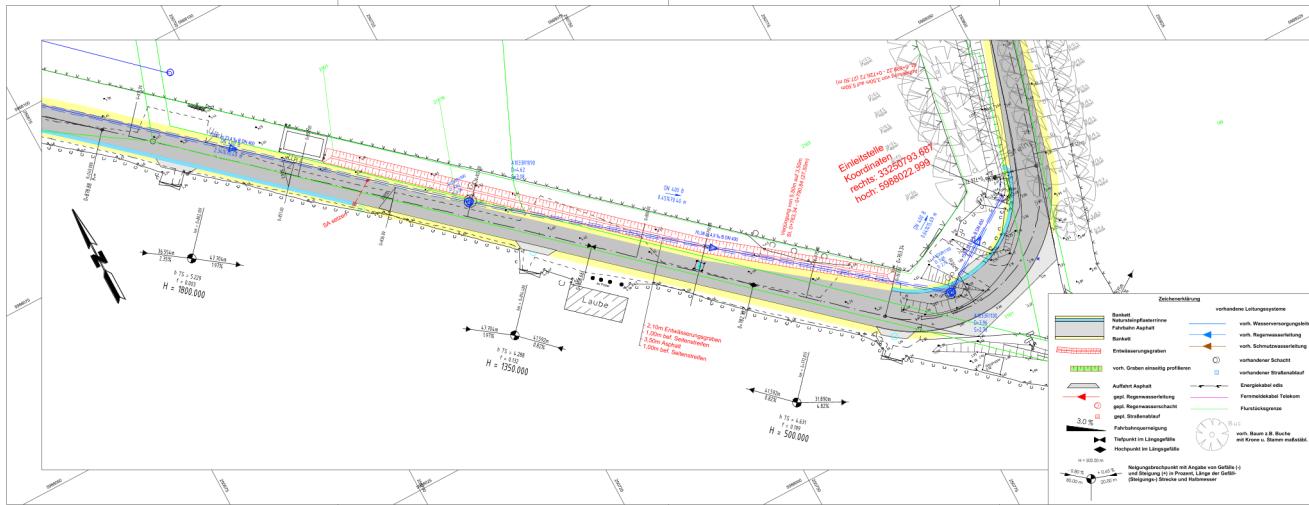


Nr.	Art der Änderung	Datum	Name

Platzierung: Genehmigungsplanung
 Liegenschaft: CTHS 99
 Höhenberg: CHIN 92
 Reg-Nr.: 21123
 bestehend: 22.02.2022 Th. Böke
 geschrieben: 22.02.2022 Th. Böke
 geprüft: 22.02.2022 H.Wittenzburg

Auftraggeber: **Gemeinde Ostseebad Boltenhagen**
 Unterlage Nr.: 7
 Blatt-Nr.: 5
 Reg-Nr.:
 Baumaßnahme: **Ländlicher Wegebau im Ostseebad Boltenhagen**
 Datum: Zeichen
 Straße: Weidenstieg
 Maßstab: 1: 200

Lageplan

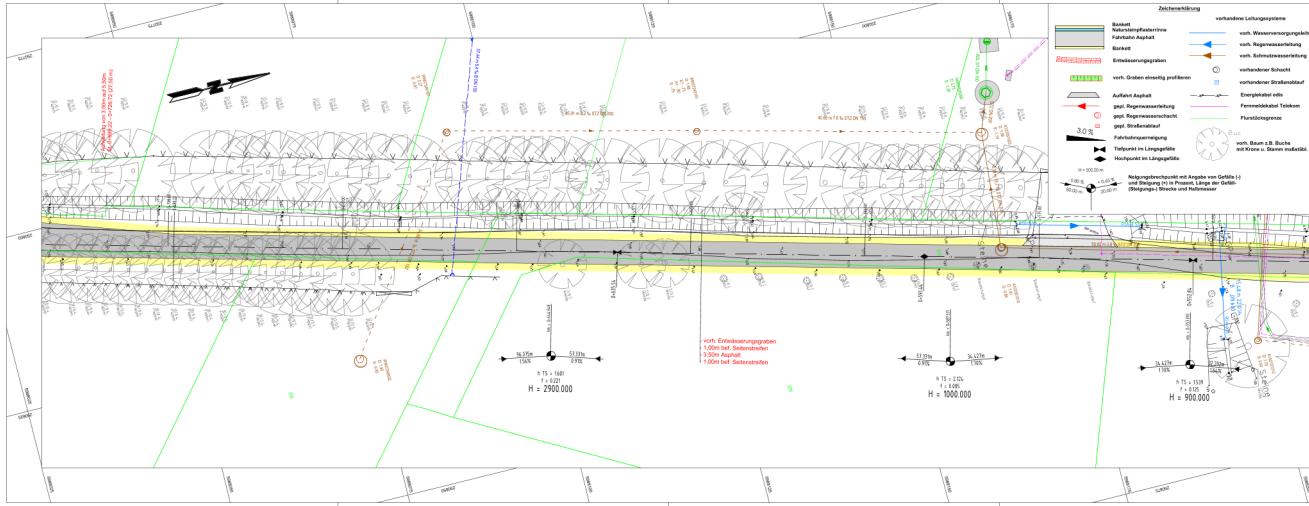


Nr.	Art der Änderung	Datum	Name


Platzierung: Genehmigungsplanung
 Liegenschaft: CTHS 99
 Höhenberg: CHIN 92
 Reg-Nr.: 21123
 bestehend: 22.02.2022 Th. Böke
 geschrieben: 22.02.2022 Th. Böke
 geprüft: 22.02.2022 H.Wittenzburg

Auftraggeber: **Gemeinde Ostseebad Boltenhagen**
 Unterlage Nr.: 7
 Blatt-Nr.: 4
 Reg-Nr.:
 Baumaßnahme: **Ländlicher Wegebau im Ostseebad Boltenhagen**
 Datum: Zeichen
 Straße: Weidenstieg
 Maßstab: 1: 200


Lageplan

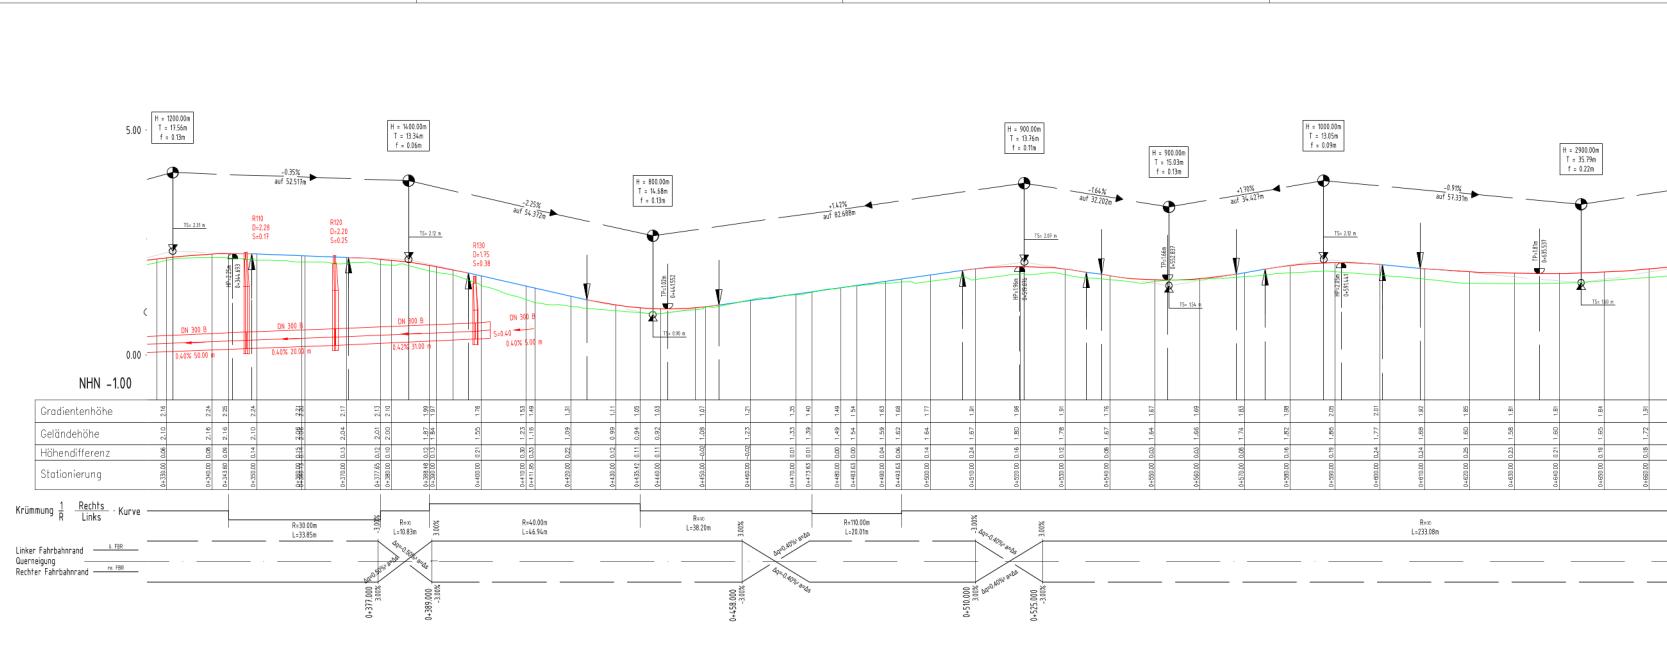


Nr.:	Art der Änderung	Datum	Name
HEIMO WITTENBURG INGENIEURBÜRO BRUNNENBERG 22862 Brunsbüttel Telefon: 04151-711111 Fax: 04151-711111 E-Mail: info@wittenburg.de Internet: www.wittenburg.de			
Planungsstand: Genehmigungsplanung Lagebezug: ETRS 89 Höhenbezug: DHHN 92 Reg.-Nr.: 21123 Datum: Zeichen bearbeitet: 24.02.2022 Th.Böke gezeichnet: 24.02.2022 Th.Böke geprüft: 24.02.2022 H.Wittenburg			
Auftraggeber Gemeinde Ostseebad Boltenhagen		Unterlage Nr.: 8 Blatt-Nr.: 2 Reg.-Nr.: Datum: Zeichen	
Baumaßnahme Ländlicher Wegebau im Ostseebad Boltenhagen		bearbeitet: gezeichnet: geprüft:	
Straße: Weidenstieg		Längsschnitt Maßstab: 1:500 / 1:50	
Aufgestellt: , den _____			
Grundplan herstellen:		Ergänzungen:	
Aufnahme: Feldvergleich: Kataster:			

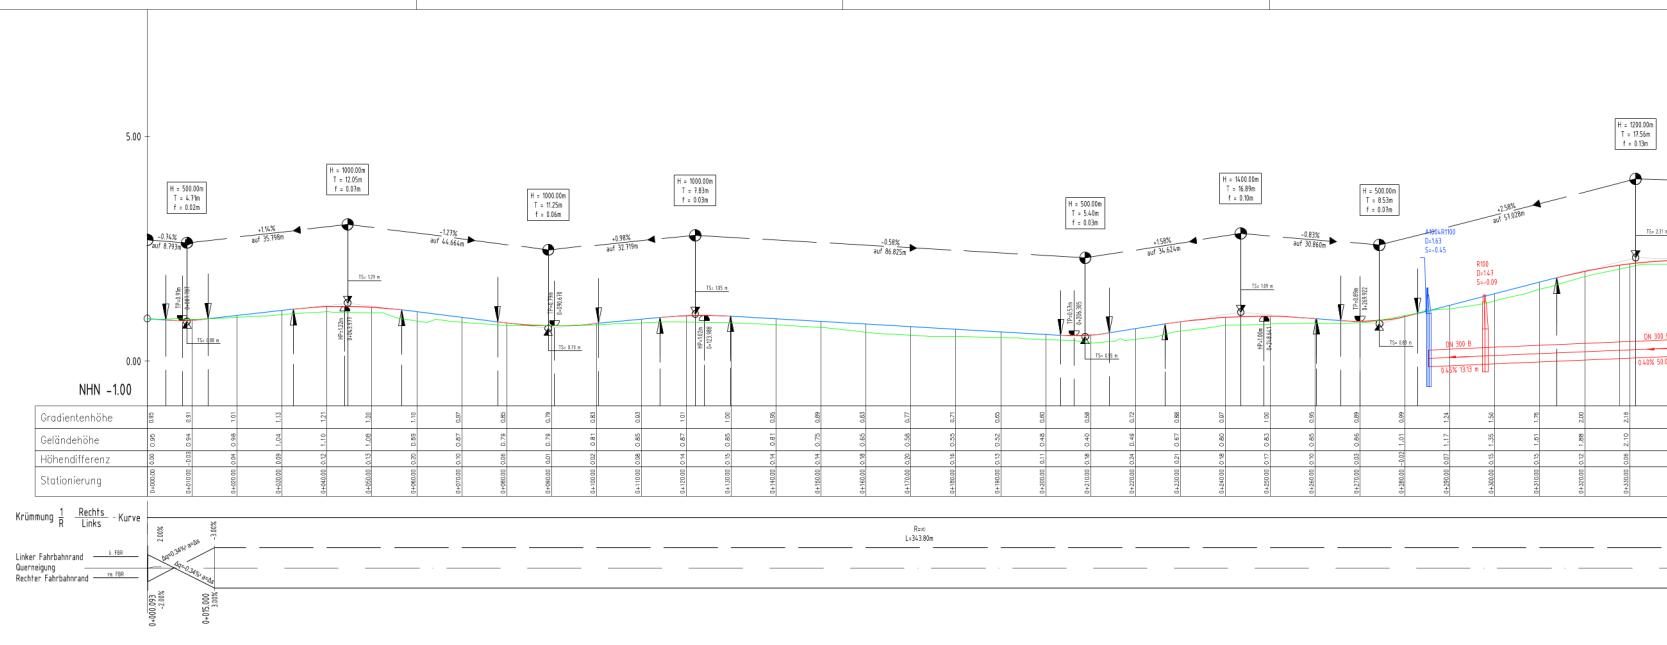

Nr.:	Art der Änderung	Datum	Name
HEIMO WITTENBURG INGENIEURBÜRO BRUNNENBERG 22862 Brunsbüttel Telefon: 04151-711111 Fax: 04151-711111 E-Mail: info@wittenburg.de Internet: www.wittenburg.de			
Planungsstand: Genehmigungsplanung Lagebezug: ETRS 89 Höhenbezug: DHHN 92 Reg.-Nr.: 21123 Datum: Zeichen bearbeitet: 24.02.2022 Th.Böke gezeichnet: 24.02.2022 Th.Böke geprüft: 24.02.2022 H.Wittenburg			
Auftraggeber Gemeinde Ostseebad Boltenhagen		Unterlage Nr.: 8 Blatt-Nr.: 1 Reg.-Nr.: Datum: Zeichen	
Baumaßnahme Ländlicher Wegebau im Ostseebad Boltenhagen		bearbeitet: gezeichnet: geprüft:	
Straße: Weidenstieg		Längsschnitt Maßstab: 1:500 / 1:50	
Aufgestellt: , den _____			
Grundplan herstellen:		Ergänzungen:	
Aufnahme: Feldvergleich: Kataster:			

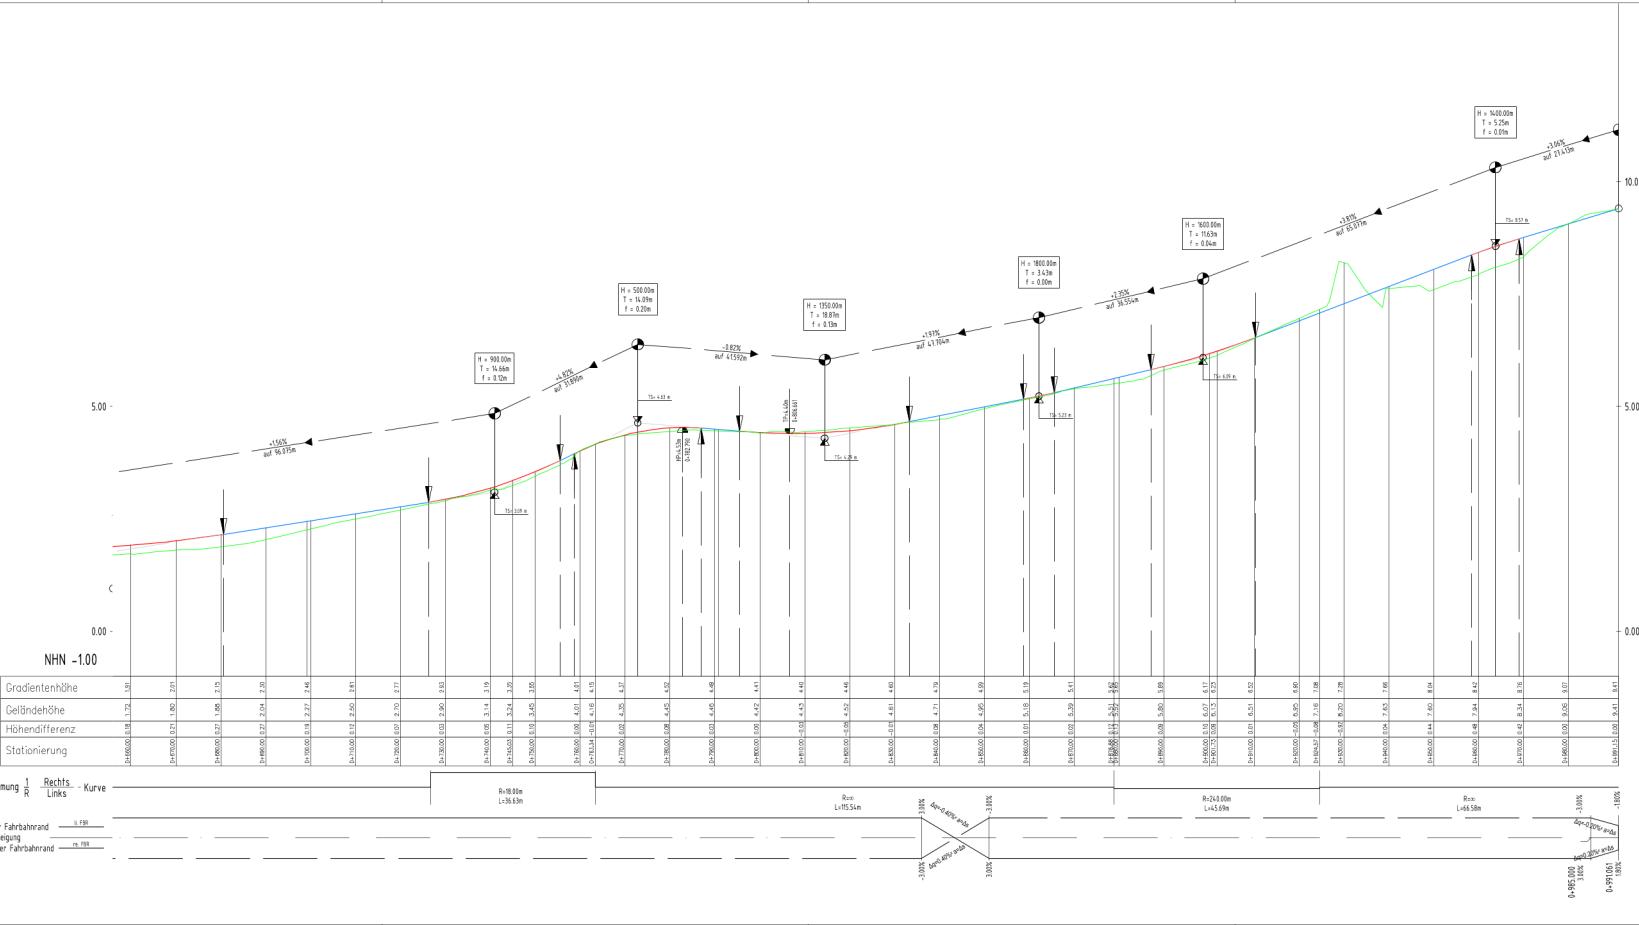


Schnitt A - A

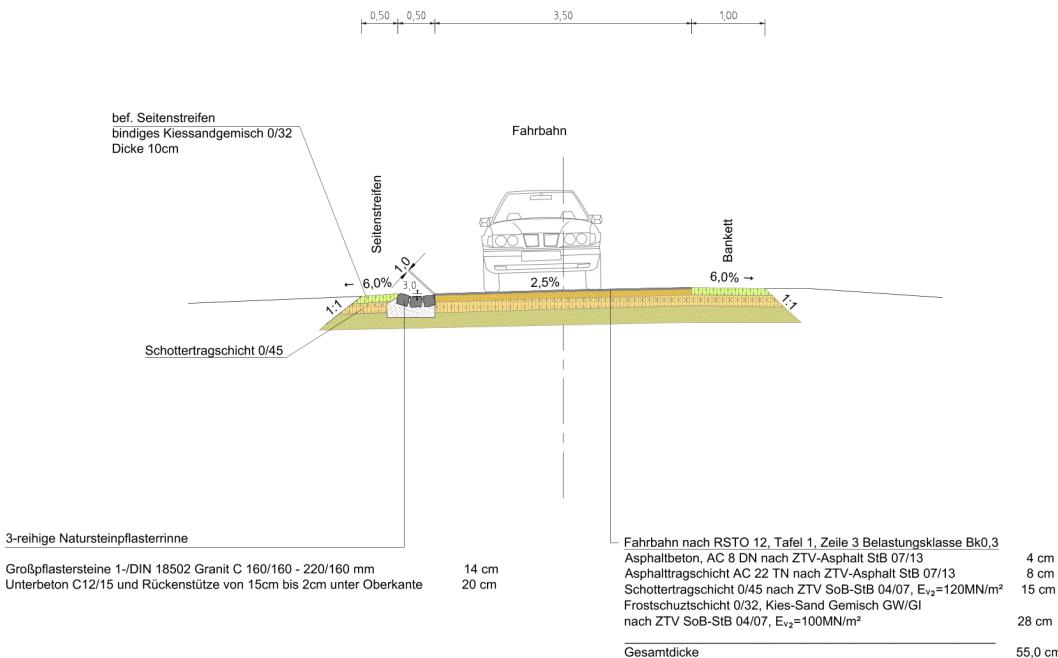

Nr:	Art der Änderung	Datum	Name									
HEIMO WITTENBURG INGENIEURBÜRO BERATENDER INGENIEUR Welschendorf 7 28915 Wittenburg Tel.: 03881 / 21146 Fax: 03881 / 715117 e-Mail: info@ing-wittenburg.de Internet: www.ing-wittenburg.de		Planungsstand: Genehmigungsplanung Lagebezug: ETRS 89 Höhenbezug: DHHN 92 Reg.-Nr.: 21123 <table border="1"> <tr> <td>bearbeitet:</td> <td>Datum</td> <td>Zeichen</td> </tr> <tr> <td>gezeichnet:</td> <td>24.02.2022</td> <td>Th.Bölk</td> </tr> <tr> <td>geprüft:</td> <td>24.02.2022</td> <td>H.Wittenburg</td> </tr> </table>		bearbeitet:	Datum	Zeichen	gezeichnet:	24.02.2022	Th.Bölk	geprüft:	24.02.2022	H.Wittenburg
bearbeitet:	Datum	Zeichen										
gezeichnet:	24.02.2022	Th.Bölk										
geprüft:	24.02.2022	H.Wittenburg										
Auftraggeber Gemeinde Ostseebad Boltenhagen		Unterlage Nr.: 6 Blatt-Nr.: 1 Reg.-Nr.: Datum Zeichen										
Baumaßnahme Ländlicher Wegebau im Ostseebad Boltenhagen Straße: Weidenstieg		bearbeitet: gezeichnet: geprüft: Regelquerschnitt Maßstab: 1 : 50										
Aufgestellt: , den _____												
Grundplan herstellen:		Ergänzungen:										
Aufnahme: Ingenieurbüro Heimo Wittenburg Feldvergleich: Ingenieurbüro Heimo Wittenburg Kataster: Katasteramt NWM		08/2021 08/2021										


Schnitt B - E

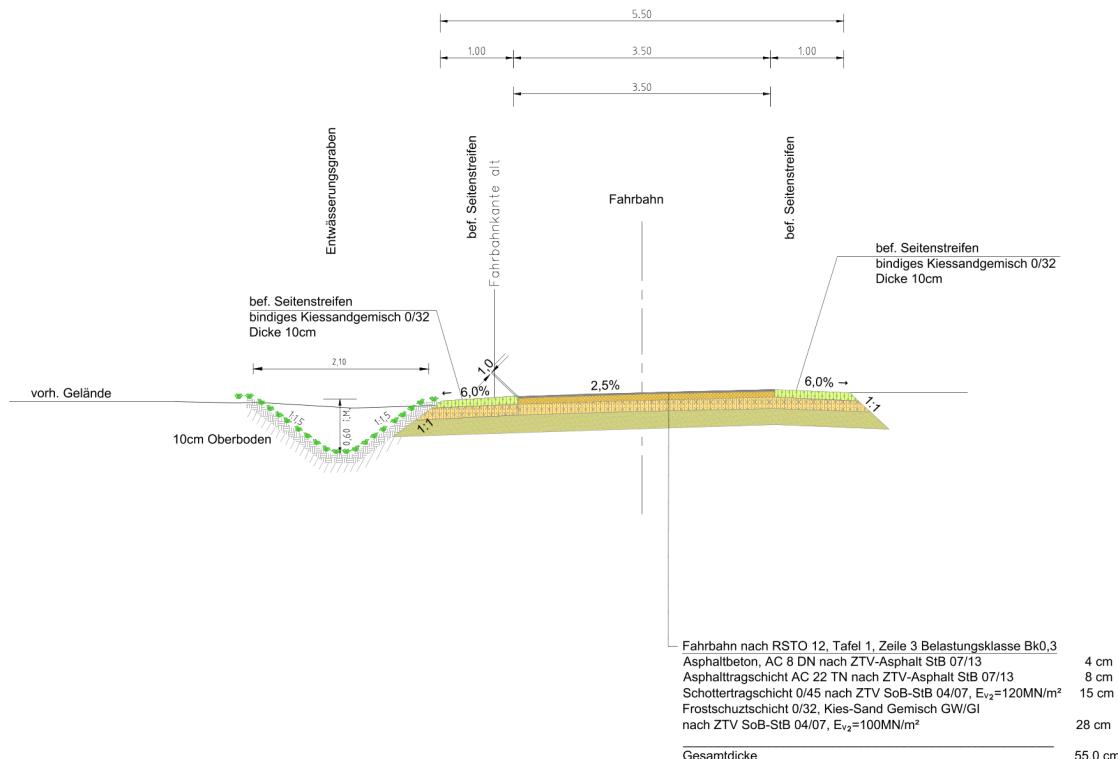

Nr:	Art der Änderung		Datum	Name									
HEIMO WITTENBURG INGENIEURBÜRO BERATENDER INGENIEUR Wachendorf 7 23939 Boltenhagen Tel.: 03881 / 21 66 Fax: 03881 / 71 15 17 e-Mail: info@ing-wittenburg.de Internet: www.ing-wittenburg.de		Planungsstand: Genehmigungsplanung Lagebezug: ETRS 89 Höhenbezug: DHHN 92 Reg.-Nr.: 21123 <table border="1"> <tr> <td>bearbeitet:</td> <td>Datum</td> <td>Zeichen</td> </tr> <tr> <td>gezeichnet:</td> <td>24.02.2022</td> <td>Th.Bölke</td> </tr> <tr> <td>geprüft:</td> <td>24.02.2022</td> <td>H.Wittenburg</td> </tr> </table>			bearbeitet:	Datum	Zeichen	gezeichnet:	24.02.2022	Th.Bölke	geprüft:	24.02.2022	H.Wittenburg
bearbeitet:	Datum	Zeichen											
gezeichnet:	24.02.2022	Th.Bölke											
geprüft:	24.02.2022	H.Wittenburg											
Auftraggeber Gemeinde Ostseebad Boltenhagen		Unterlage Nr.: 6 Blatt-Nr.: 2 Reg.-Nr.: <table border="1"> <tr> <td>Datum</td> <td>Zeichen</td> </tr> </table>			Datum	Zeichen							
Datum	Zeichen												
Baumaßnahme Ländlicher Wegebau im Ostseebad Boltenhagen		bearbeitet: gezeichnet: geprüft: <table border="1"> <tr> <td colspan="2"> Regelquerschnitt Maßstab: 1 : 50 </td> </tr> </table>			Regelquerschnitt Maßstab: 1 : 50								
Regelquerschnitt Maßstab: 1 : 50													
Straße: Weidenstieg													
Aufgestellt: , den _____													
Grundplan herstellen:				Ergänzungen:									
Aufnahme: Ingenieurbüro Heimo Wittenburg Feldvergleich: Ingenieurbüro Heimo Wittenburg Kataster: Katasteramt NWM				08/2021 08/2021									




Ostseebad Boltenhagen

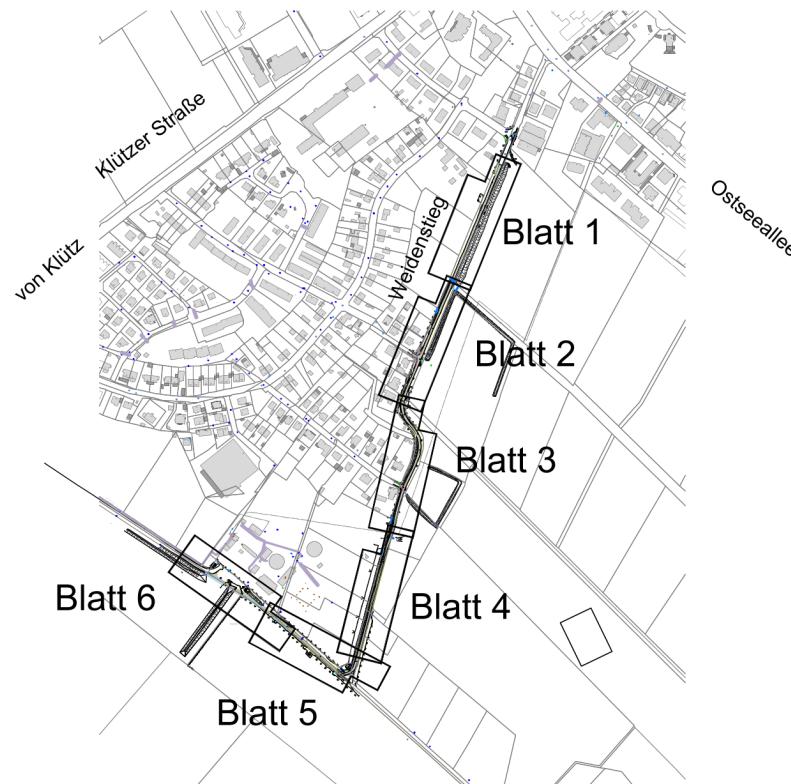

Nr:		Art der Änderung	Datum	Name								
<p>HEIMO WITTENBURG INGENIEURBÜRO BERATENDER INGENIEUR Wittenburgstrasse 1 23936 Berneburg Tel. 03881 / 715646 Fax 03881 / 715717 e-Mail: info@ing-wittenburg.de Internet: www.ing-wittenburg.de</p> <p>Planungsstand: Genehmigungsplanung Lagebezug: ETRS 89 Höhenbezug: DHHN 92 Reg.-Nr: 21123</p> <table border="1"><tr><td>Datum</td><td>Zeichen</td></tr><tr><td>bearbeitet: 24.02.2022</td><td>Th.Bölke</td></tr><tr><td>gezeichnet: 24.02.2022</td><td>Th.Bölke</td></tr><tr><td>geprüft: 24.02.2022</td><td>H.Wittenburg</td></tr></table>					Datum	Zeichen	bearbeitet: 24.02.2022	Th.Bölke	gezeichnet: 24.02.2022	Th.Bölke	geprüft: 24.02.2022	H.Wittenburg
Datum	Zeichen											
bearbeitet: 24.02.2022	Th.Bölke											
gezeichnet: 24.02.2022	Th.Bölke											
geprüft: 24.02.2022	H.Wittenburg											
<p>Auftraggeber</p> <p>Gemeinde Ostseebad Boltenhagen</p> <p>Unterlage Nr.: 3 Blatt-Nr.: 1 Reg.-Nr:</p> <p>Datum Zeichen</p> <p>Baumaßnahme Ländlicher Wegebau im Ostseebad Boltenhagen</p> <p>bearbeitet: gezeichnet: geprüft:</p> <p>Übersichtslageplan Maßstab: 1 : 5000</p>												
<p>Aufgestellt: , den _____</p>												
<p>Grundplan herstellen: _____</p>												
<p>Ergänzungen:</p>												
		Aufnahme: Ingenieurbüro Heimo Wittenburg	08/2021									
		Feldvergleich: Ingenieurbüro Heimo Wittenburg	08/2021									
		Kataster: Katasteramt NWM										



Ostseebad Boltenhagen

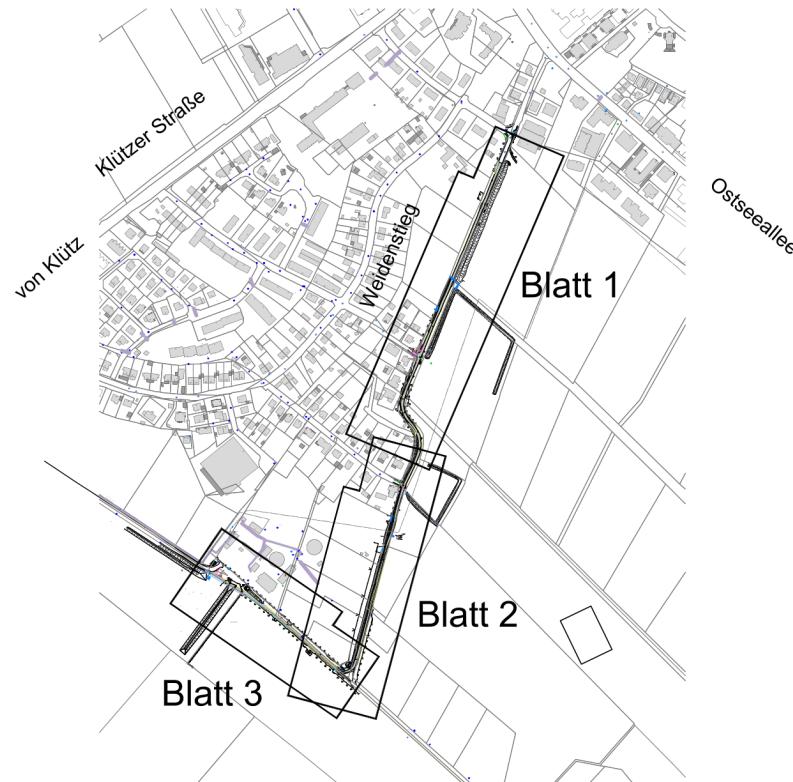

Nr:		Art der Änderung	Datum	Name								
<p>HEIMO WITTENBURG INGENIEURBÜRO BERATENDER INGENIEUR Wittenburgstrasse 1 23936 Berneburg Tel. 03881 / 715646 Fax 03881 / 715717 e-Mail: info@ing-wittenburg.de Internet: www.ing-wittenburg.de</p> <p>Planungsstand: Genehmigungsplanung Lagebezug: ETRS 89 Höhenbezug: DHHN 92 Reg.-Nr: 21123</p> <table border="1"><tr><td>Datum</td><td>Zeichen</td></tr><tr><td>bearbeitet:</td><td>24.02.2022 Th.Bölke</td></tr><tr><td>gezeichnet:</td><td>24.02.2022 Th.Bölke</td></tr><tr><td>geprüft:</td><td>24.02.2022 H.Wittenburg</td></tr></table>					Datum	Zeichen	bearbeitet:	24.02.2022 Th.Bölke	gezeichnet:	24.02.2022 Th.Bölke	geprüft:	24.02.2022 H.Wittenburg
Datum	Zeichen											
bearbeitet:	24.02.2022 Th.Bölke											
gezeichnet:	24.02.2022 Th.Bölke											
geprüft:	24.02.2022 H.Wittenburg											
Auftraggeber		Unterlage Nr.: 3 Blatt-Nr.: 2 Reg.-Nr:										
<p>Gemeinde Ostseebad Boltenhagen</p> <p>Baumaßnahme Ländlicher Wegebau im Ostseebad Boltenhagen</p> <p>Straße: Weidenstieg</p>		bearbeitet:	Datum Zeichen									
		gezeichnet:										
		geprüft:										
<p>Übersichtslageplan Einzugsgebiete Maßstab: 1 : 5000</p>												
Aufgestellt: , den _____												
Grundplan herstellen: _____												
Ergänzungen: _____												
	Aufnahme: Ingenieurbüro Heimo Wittenburg	08/2021										
	Feldvergleich: Ingenieurbüro Heimo Wittenburg	08/2021										
	Kataster: Katasteramt NWM											