

Ostseebad Boltenhagen

Beschlussvorlage

BV/12/23/121-2

öffentlich

Grundhafter Ausbau der gemeindeeigenen Straße "Weidenstieg"

hier: Diskussion über die Entwurfsplanung mit Berücksichtigung von Parkflächen

<i>Organisationseinheit:</i> Bauwesen <i>Bearbeiter:</i> Inka Lanz	<i>Datum</i> 30.04.2024 <i>Verfasser:</i> Inka Lanz
<i>Beratungsfolge</i> Gemeindevertretung Ostseebad Boltenhagen (Kenntnisnahme)	<i>Geplante Sitzungstermine</i> 16.05.2024

Sachverhalt:

Am 4.04.2024 hat die Gemeindevorvertretung der Gemeinde Ostseebad Boltenhagen folgenden Beschluss gefaßt: Die Gemeindevorvertretung der Gemeinde Ostseebad Boltenhagen beschließt, dem Entwurf zum Ausbau zum grundhaften Ausbau der gemeindeeigenen Straße "Weidenstieg", welcher durch das Ingenieurbüro Heimo Wittenburg im Ausschuss für Gemeindeentwicklung, Bau, Verkehr und Umwelt am 19.03.2024 vorgestellt wurde, zuzustimmen. Des weiteren wird als Ausbauart Asphaltbauweise festgelegt.

Anschließend wurden der Verwaltung hinsichtlich der Entwurfsplanung, einige Rückfragen von Mitgliedern der Gemeindevertretung gestellt.

Aus diesem Grund wird es in der heutigen Sitzung der Gemeindevertretung der Gemeinde Ostseebad Boltenhagen die Möglichkeit zur Diskussion geben. Thematisiert sind hierbei, die Berücksichtigung der Parkflächen im Bereich der Kleingartenanlage sowie einer Regelung einer eventuellen Durchfahrtsstraße.

Beschlussvorschlag:

Finanzielle Auswirkungen:

Beschreibung (bei Investitionen auch Folgekostenberechnung beifügen - u.a. Abschreibung, Unterhaltung, Bewirtschaftung)	
	Finanzierungsmittel im Haushalt vorhanden.
	durch Haushaltsansatz auf Produktsachkonto:
	durch Mitteln im Deckungskreis über Einsparung bei Produktsachkonto:
	über- / außerplanmäßige Aufwendung oder Auszahlungen
	unvorhergesehen und
	unabweisbar und

	Begründung der Unvorhersehbarkeit und Unabweisbarkeit (insbes. in Zeiten vorläufiger Haushaltsführung auszufüllen):
Deckung gesichert durch	
	Einsparung außerhalb des Deckungskreises bei Produktsachkonto:
	Keine finanziellen Auswirkungen.

Anlage/n:

1	121-1 Beschlussvorlage öffentlich
---	-----------------------------------

Ostseebad Boltenhagen

Beschlussvorlage

BV/12/23/121-1

öffentlich

Grundhafter Ausbau der gemeindeeigenen Straße "Weidenstieg" hier: Vorstellung der Entwurfsplanung und Festlegung der Ausbauart

<i>Organisationseinheit:</i> Bauwesen <i>Bearbeiter:</i> Inka Lanz	<i>Datum</i> 29.02.2024 <i>Verfasser:</i> Inka Lanz
---	--

<i>Beratungsfolge</i>	<i>Geplante Sitzungstermine</i>	<i>Ö / N</i>
Ausschuss für Gemeindeentwicklung, Bau, Verkehr und Umwelt der Gemeinde Ostseebad Boltenhagen (Vorberatung)	19.03.2024	Ö
Gemeindevertretung Ostseebad Boltenhagen (Entscheidung)	04.04.2024	Ö

Sachverhalt:

In der Gemeindevertretersitzung am 31.08.2023 wurde beschlossen, das Ingenieurbüro aus Wölschendorf mit der Planerleistung der Leistungsphase 5-9 in Abhängigkeit der Bereitstellung von Fördermitteln, zu beauftragen.

Das beauftragte Ingenieurbüro Heimo Wittenburg aus Wölschendorf hat die Entwurfsplanung fertiggestellt und wird diese im Ausschuss für Gemeindeentwicklung, Bau und Umwelt der Gemeinde Ostseebad Boltenhagen, am 19.03.2024 vorstellen.

Nach Bestätigung der Entwurfsplanung und der Ausbauart durch die Gemeindevertretung erfolgt die Erstellung der Ausführungsplanung in Abhängigkeit der Bereitstellung der Fördermittel.

Die finanziellen Mittel sind in diesem Haushaltsjahr eingestellt und vorhanden.

Beschlussvorschlag:

Die Gemeindevertretung der Gemeinde Ostseebad Boltenhagen beschließt, dem Entwurf zum Ausbau zum grundhaften Ausbau der gemeindeeigenen Straße "Weidenstieg", welcher durch das Ingenieurbüro Heimo Wittenburg im Ausschuss für Gemeindeentwicklung, Bau, Verkehr und Umwelt am 19.03.2024 vorgestellt wurde, zuzustimmen.

Des weiteren wird als Ausbauart festgelegt.

Finanzielle Auswirkungen:

Beschreibung (bei Investitionen auch Folgekostenberechnung beifügen - u.a. Abschreibung, Unterhaltung, Bewirtschaftung)	
X	Finanzierungsmittel im Haushalt vorhanden.
X	durch Haushaltsansatz auf Produktsachkonto: 54101-09600000-2020/4
	durch Mitteln im Deckungskreis über Einsparung bei Produktsachkonto:
	über- / außerplanmäßige Aufwendung oder Auszahlungen
	unvorhergesehen und
	unabewisbar und
	Begründung der Unvorhersehbarkeit und Unabewisbarkeit (insbes. in Zeiten vorläufiger Haushaltsführung auszufüllen):


Deckung gesichert durch	
	Einsparung außerhalb des Deckungskreises bei Produktsachkonto:
	Keine finanziellen Auswirkungen.

Anlage/n:


1	2023-07-19 Einzug_Blaat_1_2_3 öffentlich
2	2023-07-19 LP_Blaat_1_2_3 öffentlich
3	2023-07-19 LP_Blaat_4_5_6 öffentlich
4	2023-07-19 LS_Blaat_1_2 öffentlich
5	2023-07-19 LS_Blaat_3 öffentlich
6	2023-07-19 RQ_Blaat_1 öffentlich
7	2023-07-19 RQ_Blaat_2 öffentlich
8	2023-07-19 U_Plan öffentlich
9	2023-07-19 Uplan_Einzugsgebiete öffentlich




Nr.	Art der Änderung	Datum	Name
HEIMO WITTENBURG INGENIEURBÜRO			
Plangestand: Genehmigungsplanung			
Lagebezug: ETRS 89			
Höhenbezug: HAD 92			
Reg.-Nr.: 21123			
Datum: 21.10.2022 Zeichen:			
bearbeitet: 21.10.2022 Th.Bölke			
gezeichnet: 21.10.2022 Th.Bölke			
geprüft: 21.10.2022 H.Wittenburg			
Auftraggeber Gemeinde Ostseebad Boltenhagen			
Unterlage Nr.: 11 Blatt-Nr.: 3 Reg-Nr.:			
Baumaßnahme Ländlicher Wegebau im Ostseebad Boltenhagen			
Datum Zeichen			
bearbeitet: gezeichnet: geprüft:			
Straße: Weidensiel			
Einzugsplan			
Maßstab: 1:500			
Aufgestellt: _____			
Grundplan herstellen			
Ergebnisse:			
Autoren: Ingenieurbüro Heino Wittenburg 032302			
Feldbericht: Ingenieurbüro Heino Wittenburg 032302			
Katalog: Katalogstand NW0			

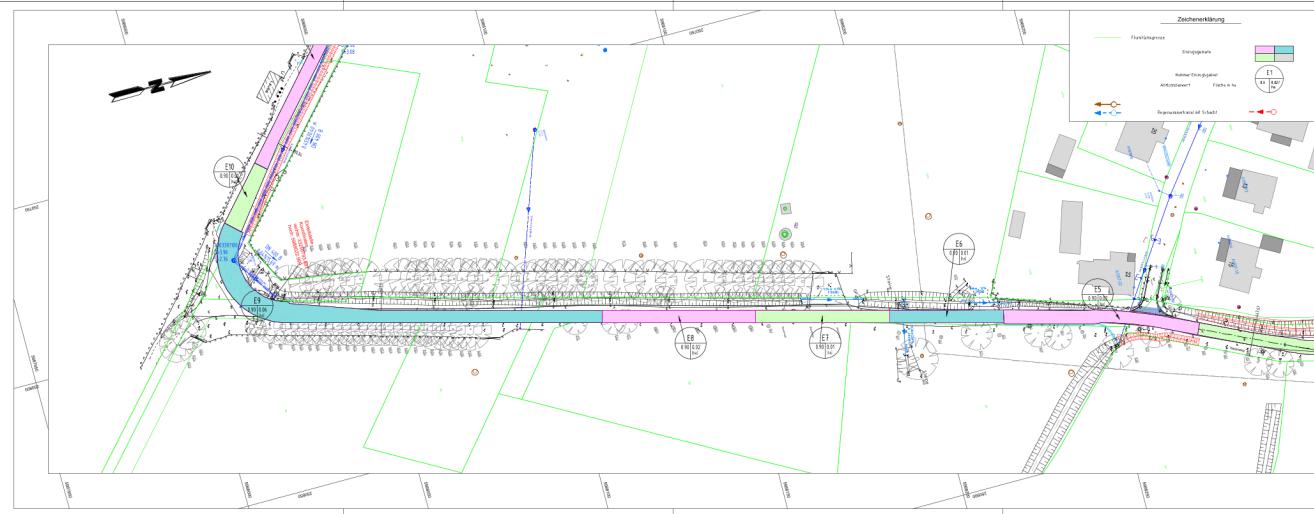

Nr.	Art der Änderung	Datum	Name
HEIMO WITTENBURG INGENIEURBÜRO			
Plangestand: Genehmigungsplanung			
Lagebezug: ETRS 89			
Höhenbezug: HAD 92			
Reg.-Nr.: 21123			
Datum: 21.10.2022 Zeichen:			
bearbeitet: 21.10.2022 Th.Bölke			
gezeichnet: 21.10.2022 Th.Bölke			
geprüft: 21.10.2022 H.Wittenburg			
Auftraggeber Gemeinde Ostseebad Boltenhagen			
Unterlage Nr.: 11 Blatt-Nr.: 2 Reg-Nr.:			
Baumaßnahme Ländlicher Wegebau im Ostseebad Boltenhagen			
Datum Zeichen			
bearbeitet: gezeichnet: geprüft:			
Straße: Weidensiel			
Einzugsplan			
Maßstab: 1:500			
Aufgestellt: _____			
Grundplan herstellen			
Ergebnisse:			
Autoren: Ingenieurbüro Heino Wittenburg 032302			
Feldbericht: Ingenieurbüro Heino Wittenburg 032302			
Katalog: Katalogstand NW0			

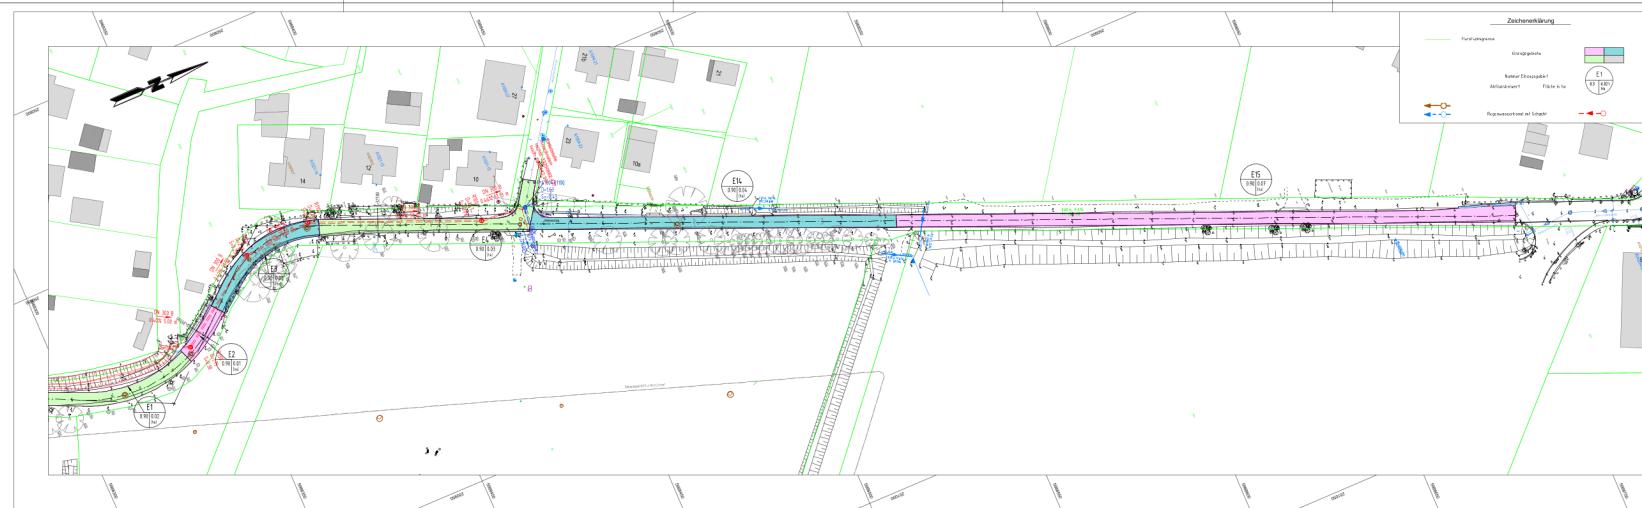

Nr.	Art der Änderung	Datum	Name
HEIMO WITTENBURG INGENIEURBÜRO			
Plangestand: Genehmigungsplanung			
Lagebezug: ETRS 89			
Höhenbezug: HAD 92			
Reg.-Nr.: 21123			
Datum: 21.10.2022 Zeichen:			
bearbeitet: 21.10.2022 Th.Bölke			
gezeichnet: 21.10.2022 Th.Bölke			
geprüft: 21.10.2022 H.Wittenburg			
Auftraggeber Gemeinde Ostseebad Boltenhagen			
Unterlage Nr.: 11 Blatt-Nr.: 1 Reg-Nr.:			
Baumaßnahme Ländlicher Wegebau im Ostseebad Boltenhagen			
Datum Zeichen			
bearbeitet: gezeichnet: geprüft:			
Straße: Weidensiel			
Einzugsplan			
Maßstab: 1:500			
Aufgestellt: _____			
Grundplan herstellen			
Ergebnisse:			
Autoren: Ingenieurbüro Heino Wittenburg 032302			
Feldbericht: Ingenieurbüro Heino Wittenburg 032302			
Katalog: Katalogstand NW0			

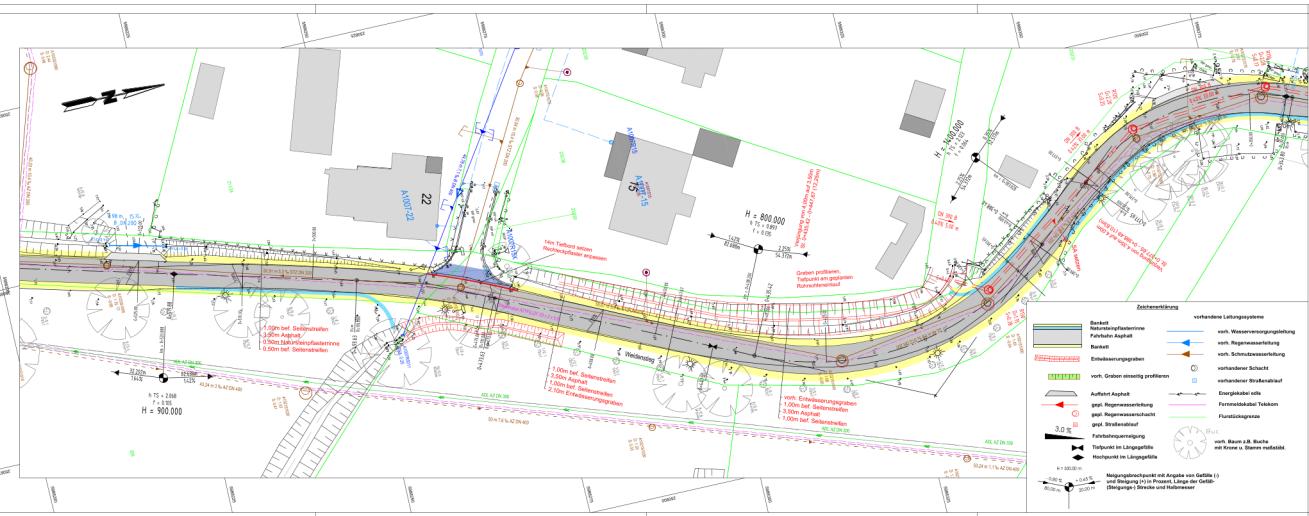

Nr.	Art der Änderung	Datum	Name

Plangebiet: Genehmigungsplanung
HEIMO WITTENBURG INGENIEURBURO
DRESDNER STRASSE 1
02822 WITTENBURG
Telefon: 03522 91000
E-Mail: info@wittenburg.de
www.wittenburg.de


Auftraggeber: Gemeinde Ostseebad Boltenhagen
Umfrage-Nr.: 7
Blatt-Nr.: 3
Reg.-Nr.: 2112
Datum: 22.02.2022
Zeichen: Th. Böke
beauftragt: 22.02.2022 Th. Böke
gesichtet: 22.02.2022 Th. Böke
geprüft: 22.02.2022 H. Wittenburg

Baumaßnahme: Ländlicher Wegebau im Ostseebad Boltenhagen
Strasse: Wiedenstieg
Lageplan: Maßstab: 1:250

Aufgestellt: _____
den _____

Grundlagen herstellen:
Aufnahme: Ingenieurbüro Heimo Wittenburg
Fotovergleich: Ingenieurbüro Heimo Wittenburg
Kataster: Katasteramt NWB

Ergebnissen:
023002
023002
023002

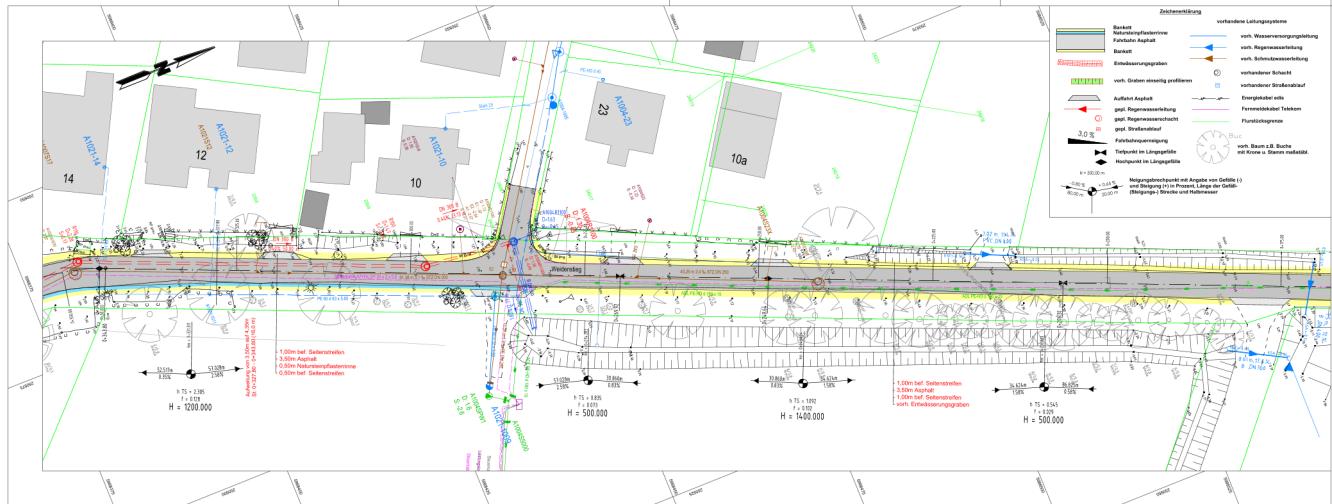

Nr.	Art der Änderung	Datum	Name

Plangebiet: Genehmigungsplanung
HEIMO WITTENBURG INGENIEURBURO
DRESDNER STRASSE 1
02822 WITTENBURG
Telefon: 03522 91000
E-Mail: info@wittenburg.de
www.wittenburg.de


Auftraggeber: Gemeinde Ostseebad Boltenhagen
Umfrage-Nr.: 7
Blatt-Nr.: 2
Reg.-Nr.: 2112
Datum: 22.02.2022
Zeichen: Th. Böke
beauftragt: 22.02.2022 Th. Böke
gesichtet: 22.02.2022 Th. Böke
geprüft: 22.02.2022 H. Wittenburg

Baumaßnahme: Ländlicher Wegebau im Ostseebad Boltenhagen
Strasse: Wiedenstieg
Lageplan: Maßstab: 1:250

Aufgestellt: _____
den _____

Grundlagen herstellen:
Aufnahme: Ingenieurbüro Heimo Wittenburg
Fotovergleich: Ingenieurbüro Heimo Wittenburg
Kataster: Katasteramt NWB

Ergebnissen:
023002
023002
023002

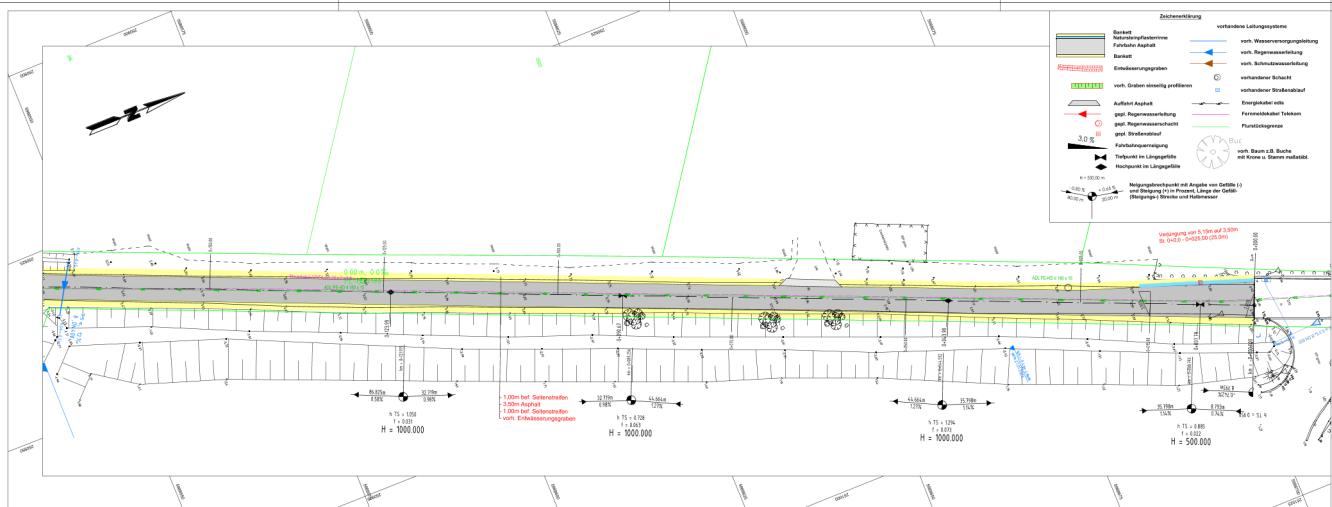

Nr.	Art der Änderung	Datum	Name

Plangebiet: Genehmigungsplanung
HEIMO WITTENBURG INGENIEURBURO
DRESDNER STRASSE 1
02822 WITTENBURG
Telefon: 03522 91000
E-Mail: info@wittenburg.de
www.wittenburg.de




Auftraggeber: Gemeinde Ostseebad Boltenhagen
Umfrage-Nr.: 7
Blatt-Nr.: 1
Reg.-Nr.: 2112
Datum: 22.02.2022
Zeichen: Th. Böke
beauftragt: 22.02.2022 Th. Böke
gesichtet: 22.02.2022 Th. Böke
geprüft: 22.02.2022 H. Wittenburg



Baumaßnahme: Ländlicher Wegebau im Ostseebad Boltenhagen
Strasse: Wiedenstieg
Lageplan: Maßstab: 1:250

Aufgestellt: _____
den _____

Grundlagen herstellen:
Aufnahme: Ingenieurbüro Heimo Wittenburg
Fotovergleich: Ingenieurbüro Heimo Wittenburg
Kataster: Katasteramt NWB


Ergebnissen:
023002
023002
023002

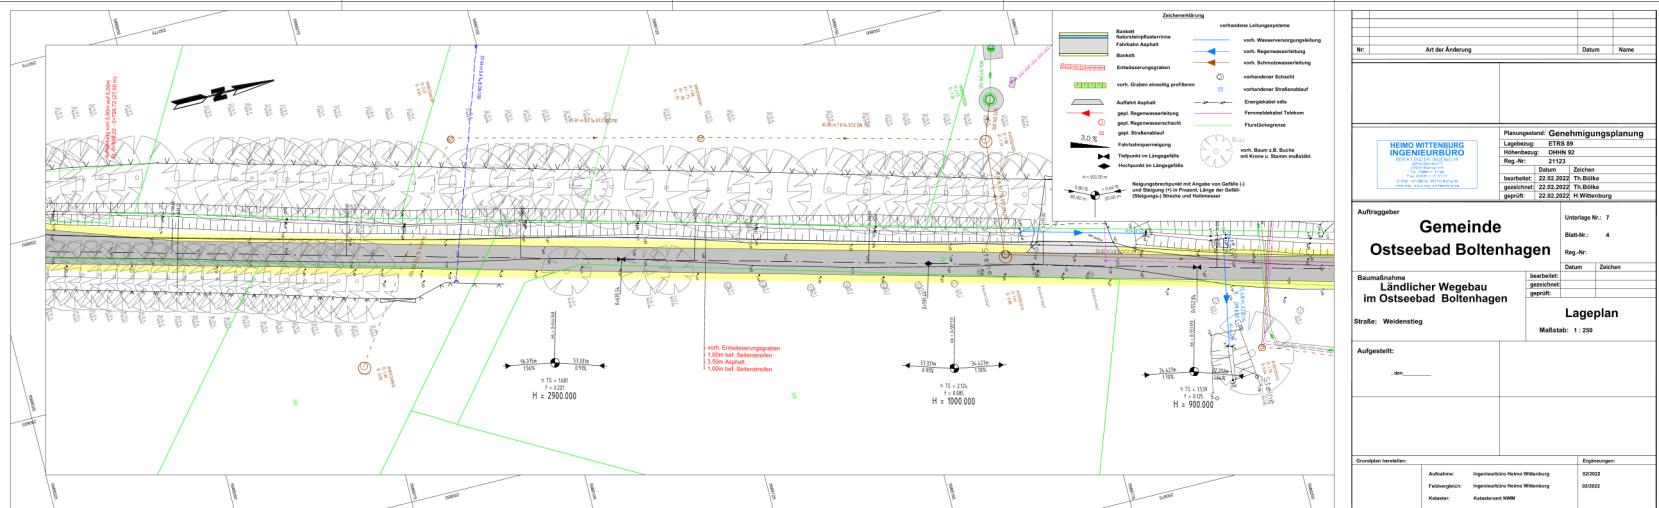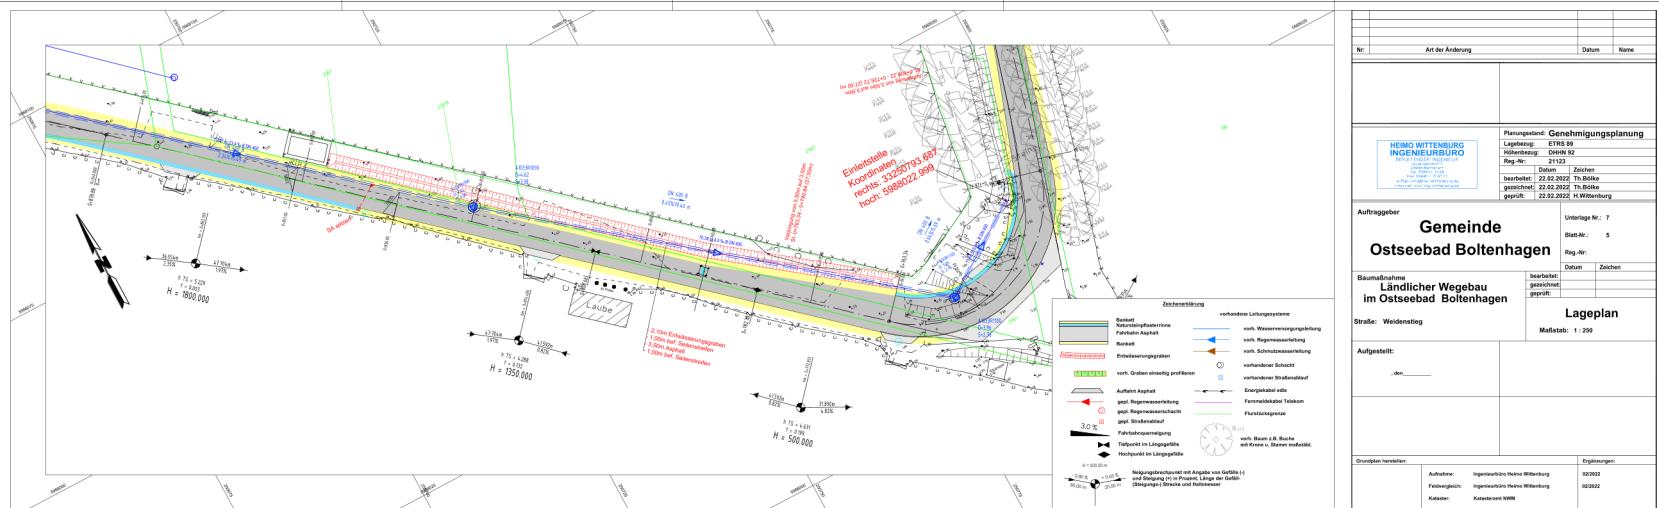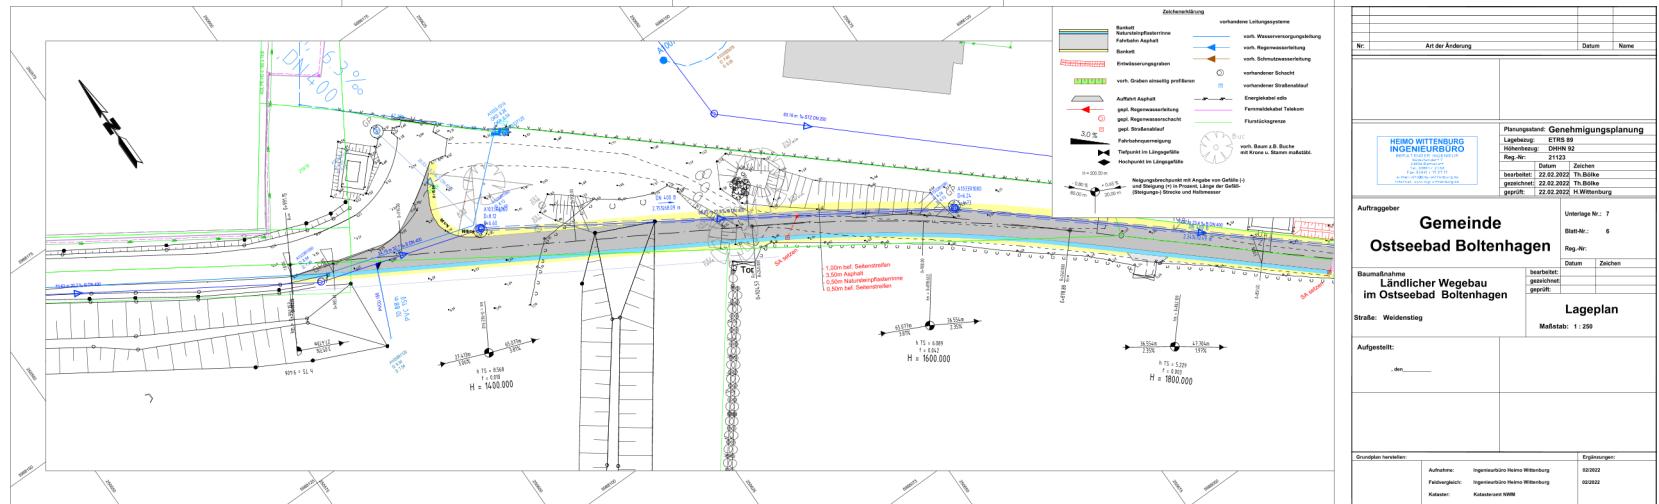

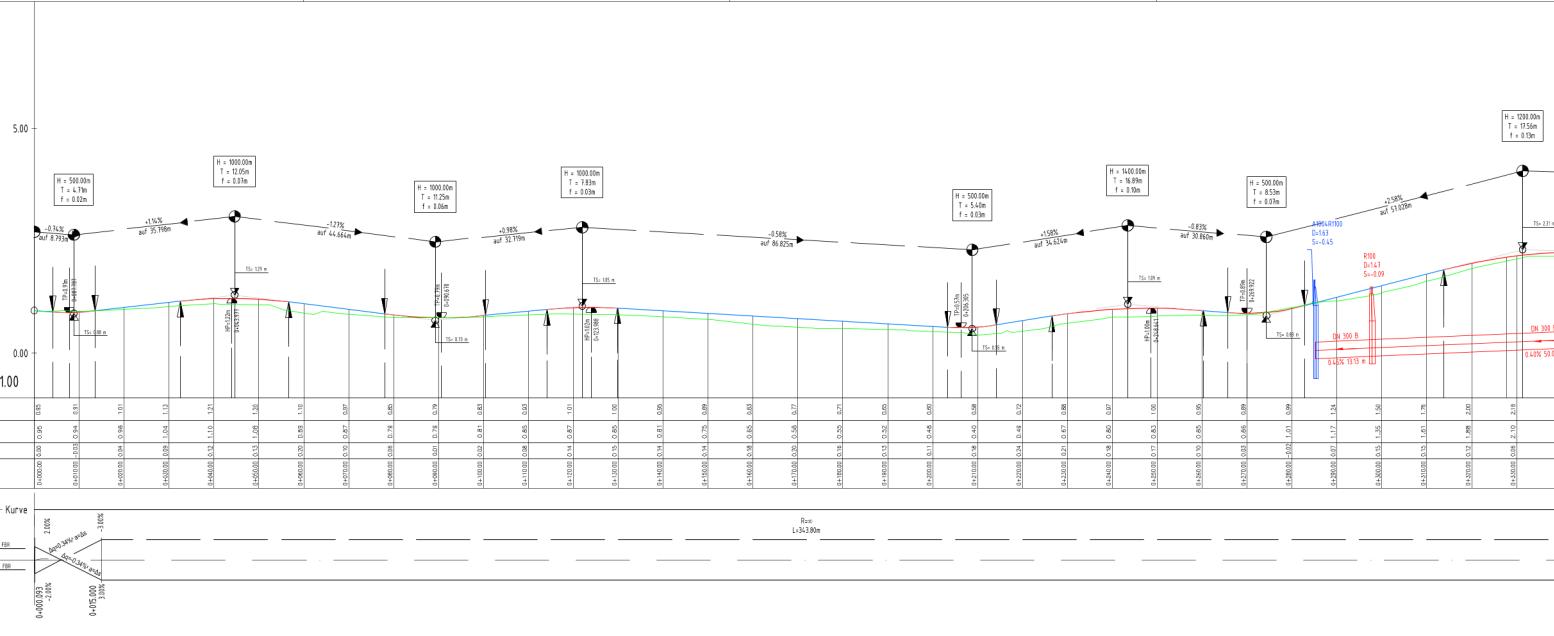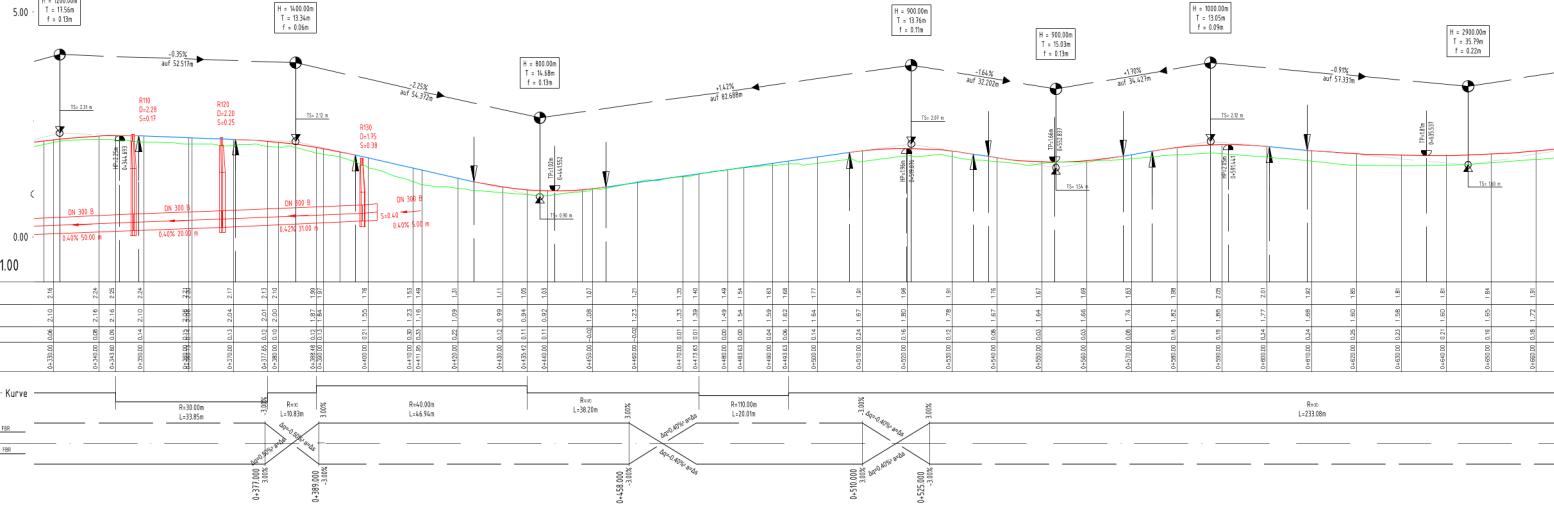


Nr.	Art der Änderung	Datum	Name
HEIMO WITTENBURG INGENIEURBÜRO BRUNNENBERGER STRASSE 10 D-22842 Boltenhagen Telefon: 030/91 71 11 11 Fax: 030/91 71 11 11 E-Mail: info@wittenburg.de Internet: www.wittenburg.de			
Planungsstand: Genehmigungsplanung Lagebezug: ETRS 89 Höhenbezug: DHNN 92 Reg.-Nr.: 21123 Datum: Zeichen bearbeitet: 24.02.2022 Th.Bölke gezeichnet: 24.02.2022 Th.Bölke geprüft: 24.02.2022 H.Wittenburg			
Auftraggeber Gemeinde Ostseebad Boltenhagen			
Unterlage Nr.: 8 Blatt-Nr.: 2 Reg.-Nr.: Datum: Zeichen			
Baumaßnahme Ländlicher Wegebau im Ostseebad Boltenhagen			
bearbeitet: gezeichnet: geprüft:			
Straße: Weidenstieg Längsschnitt Maßstab: 1:500 / 1:50			
Aufgestellt: , den _____			
Grundplan herstellen: Aufnahme: Feldvergleich: Kataster: Ergänzungen:			

Nr.	Art der Änderung	Datum	Name
HEIMO WITTENBURG INGENIEURBÜRO BRUNNENBERGER STRASSE 10 D-22842 Boltenhagen Telefon: 030/91 71 11 11 Fax: 030/91 71 11 11 E-Mail: info@wittenburg.de Internet: www.wittenburg.de			
Planungsstand: Genehmigungsplanung Lagebezug: ETRS 89 Höhenbezug: DHNN 92 Reg.-Nr.: 21123 Datum: Zeichen bearbeitet: 24.02.2022 Th.Bölke gezeichnet: 24.02.2022 Th.Bölke geprüft: 24.02.2022 H.Wittenburg			
Auftraggeber Gemeinde Ostseebad Boltenhagen			
Unterlage Nr.: 8 Blatt-Nr.: 1 Reg.-Nr.: Datum: Zeichen			
Baumaßnahme Ländlicher Wegebau im Ostseebad Boltenhagen			
bearbeitet: gezeichnet: geprüft:			
Straße: Weidenstieg Längsschnitt Maßstab: 1:500 / 1:50			
Aufgestellt: , den _____			
Grundplan herstellen: Aufnahme: Feldvergleich: Kataster: Ergänzungen:			

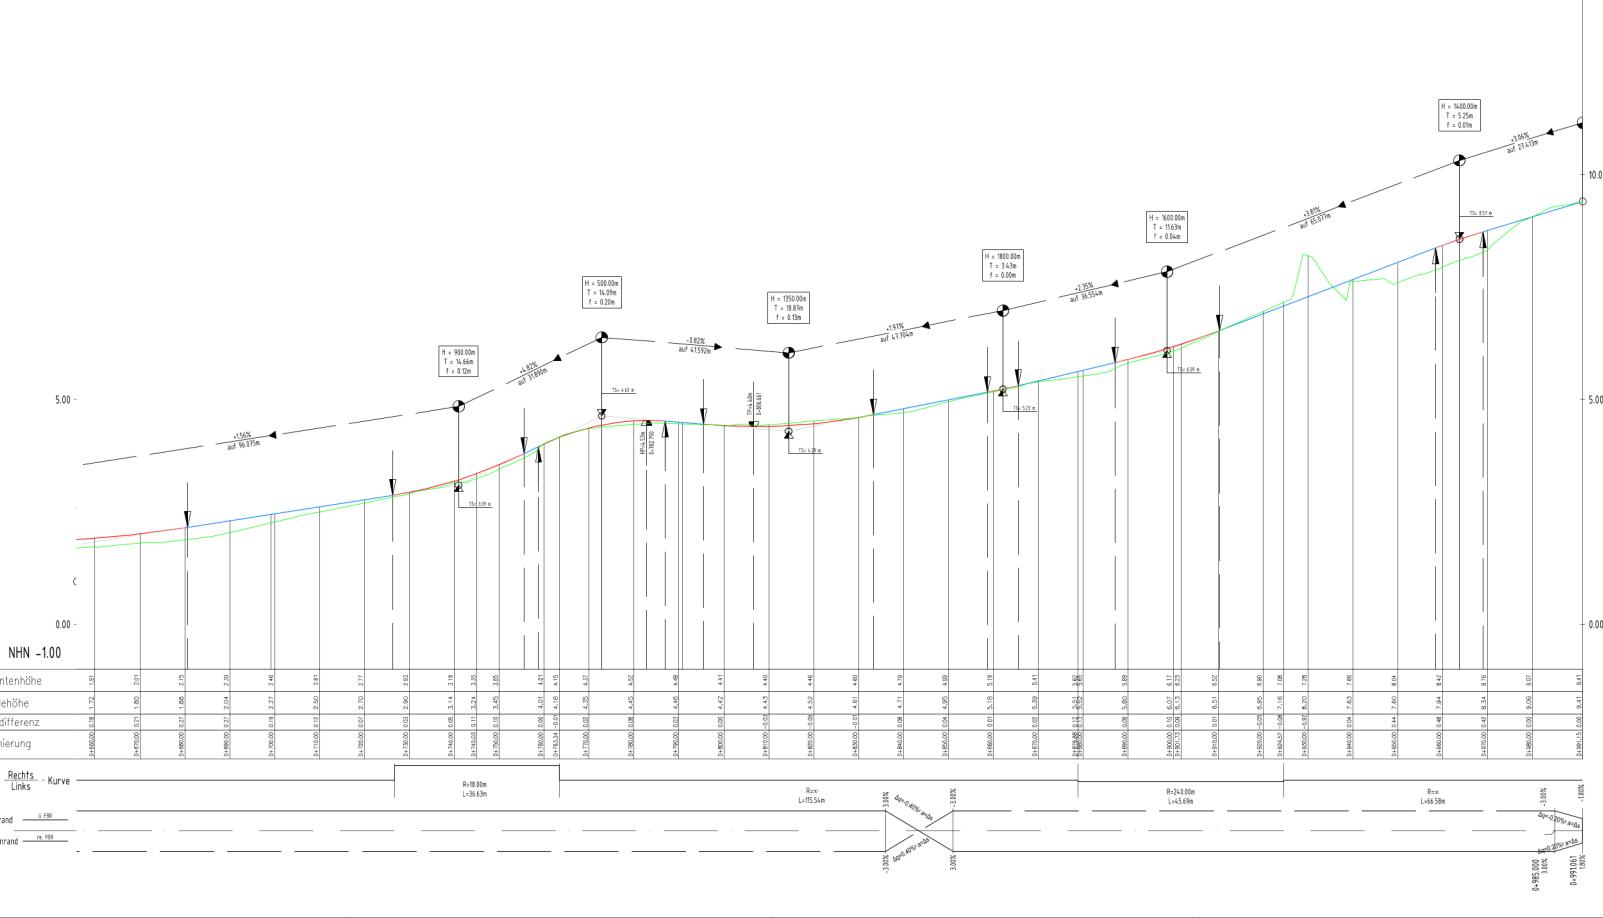


Art der Änderung		Datum	Name
HEIMO WITTENBURG INGENIEURBÜRO BERATENDER INGENIEUR ZTMA Architekten Th. Böke Wittensbergstrasse 1 D-22842 Norderney www.wittenburg-ing.de			
Planungsstand: Genehmigungsplanung Lagebezug: ETRS 89 Höhenbezug: DHHN 92 Reg.-Nr.: 21123 bearbeitet: 24.02.2022 Th. Böke gezeichnet: 24.02.2022 Th. Böke geprüft: 24.02.2022 H. Wittenburg			
Auftraggeber Gemeinde Ostseebad Boltenhagen		Unterlage Nr.: 8 Blatt-Nr.: 3 Reg.-Nr.:	
Baumaßnahme Ländlicher Wegebau im Ostseebad Boltenhagen		beauftragt: gezeichnet: geprüft:	
Straße: Weidenstieg		Längsschnitt Maßstab: 1:500 / 1:50	
Aufgestellt: , den _____			
Grundplan herstellen:		Ergänzungen:	
Aufnahme: Feldvergleich: Kataster:			

Schnitt A - A

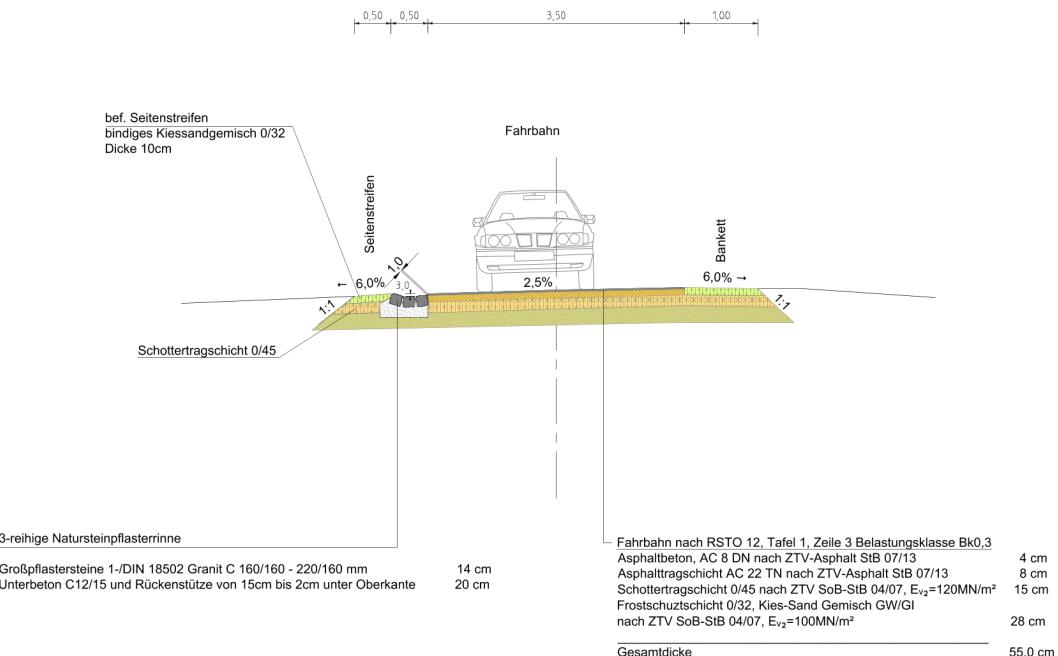


Nr:	Art der Änderung	Datum	Name
HEIMO WITTENBURG INGENIEURBÜRO BERATENDER INGENIEUR <i>Welschendorf 7 29336 Boltenhagen Tel.: 03881 / 21 66 Fax: 03881 / 71 57 17 e-Mail: info@ing-wittenburg.de Internet: www.ing-wittenburg.de</i>		Planungsstand: Genehmigungsplanung Lagebezug: ETRS 89 Höhenbezug: DHHN 92 Reg.-Nr.: 21123 bearbeitet: Datum Zeichen gezeichnet: 24.02.2022 Th.Bölke geprüft: 24.02.2022 H.Wittenburg	
Auftraggeber Gemeinde Ostseebad Boltenhagen Baumaßnahme Ländlicher Wegebau im Ostseebad Boltenhagen Straße: Weidenstieg		Unterlage Nr.: 6 Blatt-Nr.: 1 Reg.-Nr: Datum Zeichen bearbeitet: gezeichnet: geprüft:	
Aufgestellt: , den _____		Regelquerschnitt Maßstab: 1 : 50	
Grundplan herstellen:		Ergänzungen:	
	Aufnahme: Feldvergleich: Kataster:	Ingenieurbüro Heimo Wittenburg Ingenieurbüro Heimo Wittenburg Katasteramt NWM	08/2021 08/2021

Schnitt B - B

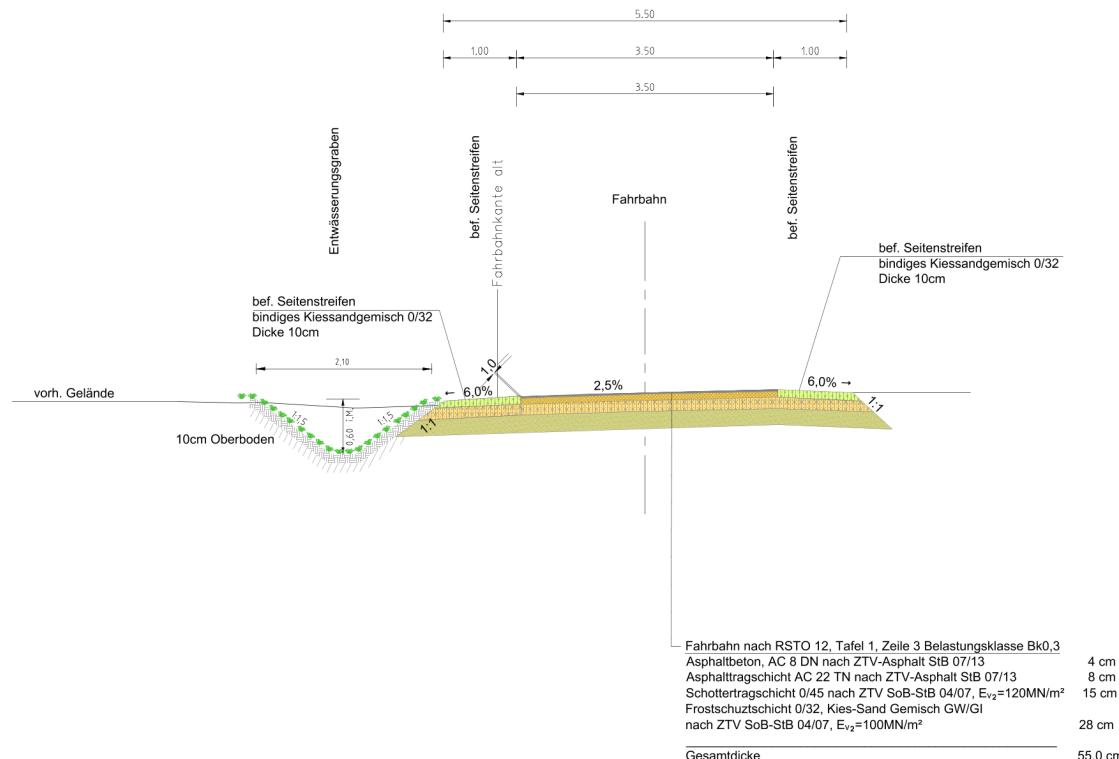


Nr:	Art der Änderung	Datum	Name									
HEIMO WITTENBURG INGENIEURBÜRO BERATENDER INGENIEUR Welschendorf 7 29360 Boltenhagen Tel.: 03881 / 21 64 Fax: 03881 / 71 517 e-Mail: info@ing-wittenburg.de Internet: www.ing-wittenburg.de		Planungsstand: Genehmigungsplanung Lagebezug: ETRS 89 Höhenbezug: DHHN 92 Reg.-Nr.: 21123 <table border="1"> <tr> <td>bearbeitet:</td> <td>Datum</td> <td>Zeichen</td> </tr> <tr> <td>gezeichnet:</td> <td>24.02.2022</td> <td>Th.Bölke</td> </tr> <tr> <td>geprüft:</td> <td>24.02.2022</td> <td>H.Wittenburg</td> </tr> </table>		bearbeitet:	Datum	Zeichen	gezeichnet:	24.02.2022	Th.Bölke	geprüft:	24.02.2022	H.Wittenburg
bearbeitet:	Datum	Zeichen										
gezeichnet:	24.02.2022	Th.Bölke										
geprüft:	24.02.2022	H.Wittenburg										
Auftraggeber Gemeinde Ostseebad Boltenhagen		Unterlage Nr.: 6 Blatt-Nr.: 2 Reg.-Nr: <table border="1"> <tr> <td>Datum</td> <td>Zeichen</td> </tr> </table>		Datum	Zeichen							
Datum	Zeichen											
Baumaßnahme Ländlicher Wegebau im Ostseebad Boltenhagen Straße: Weidenstieg		bearbeitet: gezeichnet: geprüft: Regelquerschnitt Maßstab: 1 : 50										
Aufgestellt: , den _____												
Grundplan herstellen:			Ergänzungen:									
	Aufnahme: Ingenieurbüro Heimo Wittenburg Feldvergleich: Ingenieurbüro Heimo Wittenburg Kataster: Katasteramt NWM		08/2021 08/2021									

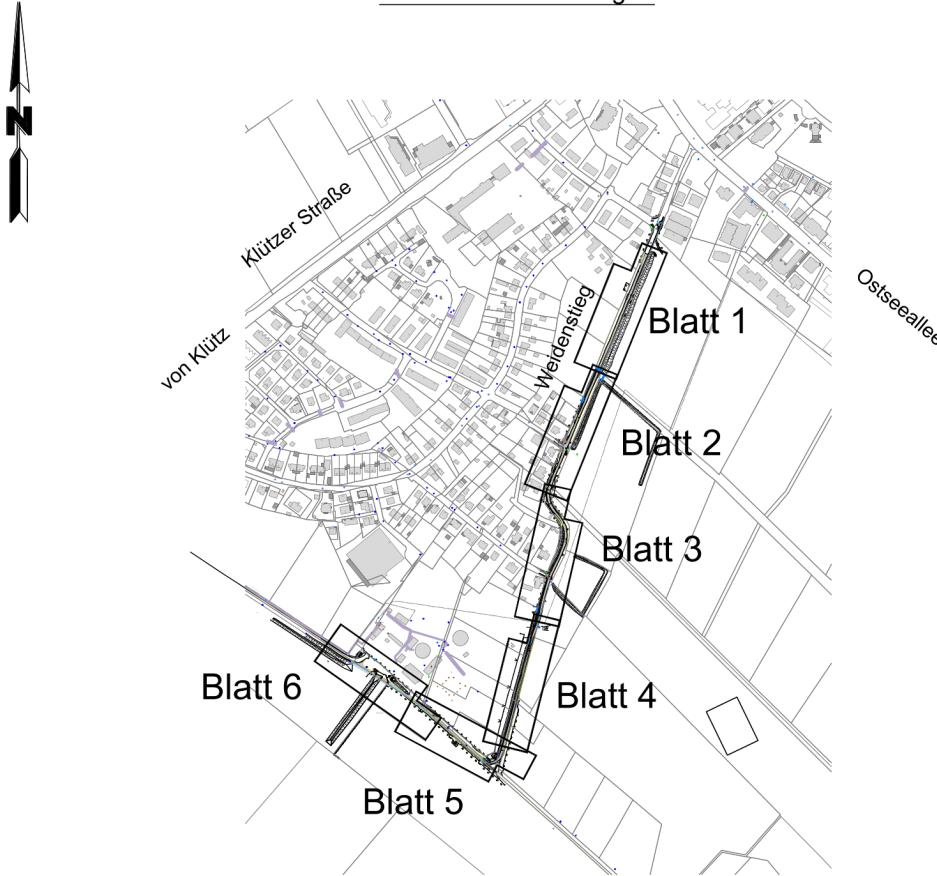

Ostseebad Boltenhagen

Nr.:	Art der Änderung	Datum	Name												
HEIMO WITTENBURG INGENIEURBÜRO BERATENDER INGENIEUR Wittenburgstr. 23 23881 Bernstadt Tel.: 03881 / 21160 Fax: 03881 / 21117 e-Mail: info@ing-wittenburg.de Internet: www.ing-wittenburg.de		Planungsstand: Genehmigungsplanung Lagebezug: ETRS 89 Höhenbezug: DHHN 92 Reg.-Nr.: 21123 <table border="1"> <tr> <td></td> <td>Datum</td> <td>Zeichen</td> </tr> <tr> <td>bearbeitet:</td> <td>24.02.2022</td> <td>Th.Bölk</td> </tr> <tr> <td>gezeichnet:</td> <td>24.02.2022</td> <td>Th.Bölk</td> </tr> <tr> <td>geprüft:</td> <td>24.02.2022</td> <td>H.Wittenburg</td> </tr> </table>			Datum	Zeichen	bearbeitet:	24.02.2022	Th.Bölk	gezeichnet:	24.02.2022	Th.Bölk	geprüft:	24.02.2022	H.Wittenburg
	Datum	Zeichen													
bearbeitet:	24.02.2022	Th.Bölk													
gezeichnet:	24.02.2022	Th.Bölk													
geprüft:	24.02.2022	H.Wittenburg													
Auftraggeber Gemeinde Ostseebad Boltenhagen		Unterlage Nr.: 3 Blatt-Nr.: 1 Reg.-Nr.: <table border="1"> <tr> <td>Datum</td> <td>Zeichen</td> </tr> </table>		Datum	Zeichen										
Datum	Zeichen														
Baumaßnahme Ländlicher Wegebau im Ostseebad Boltenhagen Straße: Weidenstieg		bearbeitet: gezeichnet: geprüft: Übersichtslageplan Maßstab: 1 : 5000													
Aufgestellt: , den _____															
Grundplan herstellen:		Ergänzungen:													
		Aufnahme: Ingenieurbüro Heimo Wittenburg													
		Feldvergleich: Ingenieurbüro Heimo Wittenburg													
		Kataster: Katasteramt NWM													

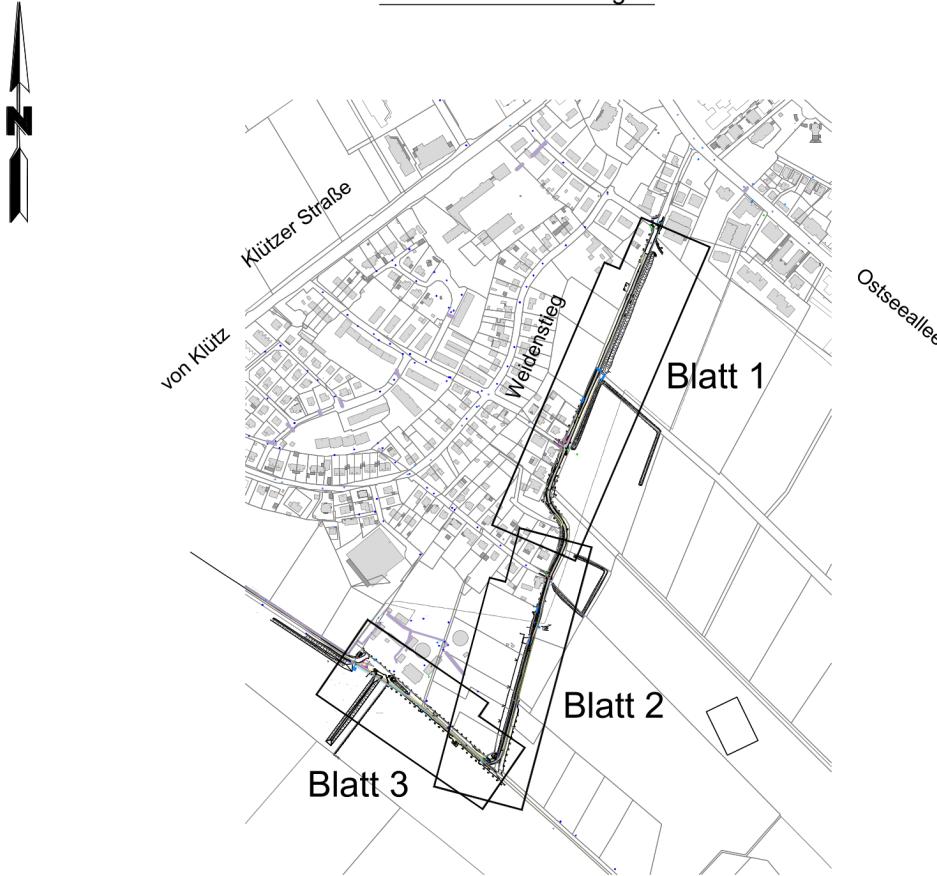

Ostseebad Boltenhagen

Nr.:	Art der Änderung	Datum	Name												
<p>HEIMO WITTENBURG INGENIEURBÜRO BERATENDER INGENIEUR Welschendorf 7 23881 Ostseebad Boltenhagen Tel.: 03881 / 21166 Fax: 03881 / 21117 e-Mail: info@bdo-wittenburg.de Internet: www.bdo-wittenburg.de</p>		Planungsstand: Genehmigungsplanung Lagebezug: ETRS 89 Höhenbezug: DHHN 92 Reg.-Nr.: 21123 <table border="1"> <tr> <td></td> <td>Datum</td> <td>Zeichen</td> </tr> <tr> <td>bearbeitet:</td> <td>24.02.2022</td> <td>Th.Bölk</td> </tr> <tr> <td>gezeichnet:</td> <td>24.02.2022</td> <td>Th.Bölk</td> </tr> <tr> <td>geprüft:</td> <td>24.02.2022</td> <td>H.Wittenburg</td> </tr> </table>			Datum	Zeichen	bearbeitet:	24.02.2022	Th.Bölk	gezeichnet:	24.02.2022	Th.Bölk	geprüft:	24.02.2022	H.Wittenburg
	Datum	Zeichen													
bearbeitet:	24.02.2022	Th.Bölk													
gezeichnet:	24.02.2022	Th.Bölk													
geprüft:	24.02.2022	H.Wittenburg													
Auftraggeber <p style="text-align: center;">Gemeinde Ostseebad Boltenhagen</p>															
Baumaßnahme Ländlicher Wegebau im Ostseebad Boltenhagen Straße: Weidenstieg		Unterlage Nr.: 3 Blatt-Nr.: 2 Reg.-Nr: <table border="1"> <tr> <td>Datum</td> <td>Zeichen</td> </tr> </table>		Datum	Zeichen										
Datum	Zeichen														
		bearbeitet:													
		gezeichnet:													
		geprüft:													
		<p style="text-align: center;">Übersichtslageplan Einzugsgebiete Maßstab: 1 : 5000</p>													
Aufgestellt: , den _____															
Grundplan herstellen: Ergänzungen:															
	Aufnahme:	Ingenieurbüro Heimo Wittenburg	08/2021												
	Feldvergleich:	Ingenieurbüro Heimo Wittenburg	08/2021												
	Kataster:	Katasteramt NWM													

Ostseebad Boltenhagen

Beschlussvorlage
BV/12/23/121-1
öffentlich

Beschlussblatt Grundhafter Ausbau der gemeindeeigenen Straße "Weidenstieg" hier: Vorstellung der Entwurfsplanung und Festlegung der Ausbauart

Übersicht der Beratungen

Gremium	Sitzungsdatum	Beschlussart
Gemeindevorstand Ostseebad Boltenhagen (Entscheidung)	04.04.2024	geändert beschlossen

Ausführlicher Beratungsverlauf

19.03.2024	Sitzung des Ausschusses für Gemeindeentwicklung, Bau, Verkehr und Umwelt der Gemeinde Ostseebad Boltenhagen
------------	--

Beschluss

Beschluss:

Der Bauausschuss der Gemeinde Ostseebad Boltenhagen empfiehlt folgende Beschlussfassung:

Die Gemeindevorstand der Gemeinde Ostseebad Boltenhagen beschließt, dem Entwurf zum Ausbau zum grundhaften Ausbau der gemeindeeigenen Straße "Weidenstieg", welcher durch das Ingenieurbüro Heimo Wittenburg im Ausschuss für Gemeindeentwicklung, Bau, Verkehr und Umwelt am 19.03.2024 vorgestellt wurde, zuzustimmen.

Des weiteren wird als Ausbauart **Asphaltbauweise** festgelegt.

Abstimmung

Abstimmungsergebnis:

Anzahl der Mitglieder:	9
davon anwesend:	8
Zustimmung:	8
Ablehnung:	0
Enthaltung:	0
Befangenheit:	0

04.04.2024	Sitzung der Gemeindevorstand der Gemeinde Ostseebad Boltenhagen
------------	--

Beschluss

Beschluss:

Die Gemeindevorvertretung der Gemeinde Ostseebad Boltenhagen beschließt, dem Entwurf zum Ausbau zum grundhaften Ausbau der gemeindeeigenen Straße „Weidenstieg“, welcher durch das Ingenieurbüro Heimo Wittenburg im Ausschuss für Gemeindeentwicklung, Bau, Verkehr und Umwelt am 19.03.2024 vorgestellt wurde, zuzustimmen.

Des Weiteren wird als Ausbauart Asphaltbauweise festgelegt.

Abstimmung

Abstimmungsergebnis:

Anzahl der Mitglieder:	12
davon anwesend:	9
Zustimmung:	8
Ablehnung:	0
Enthaltung:	1
Befangenheit:	0