


Damshagen

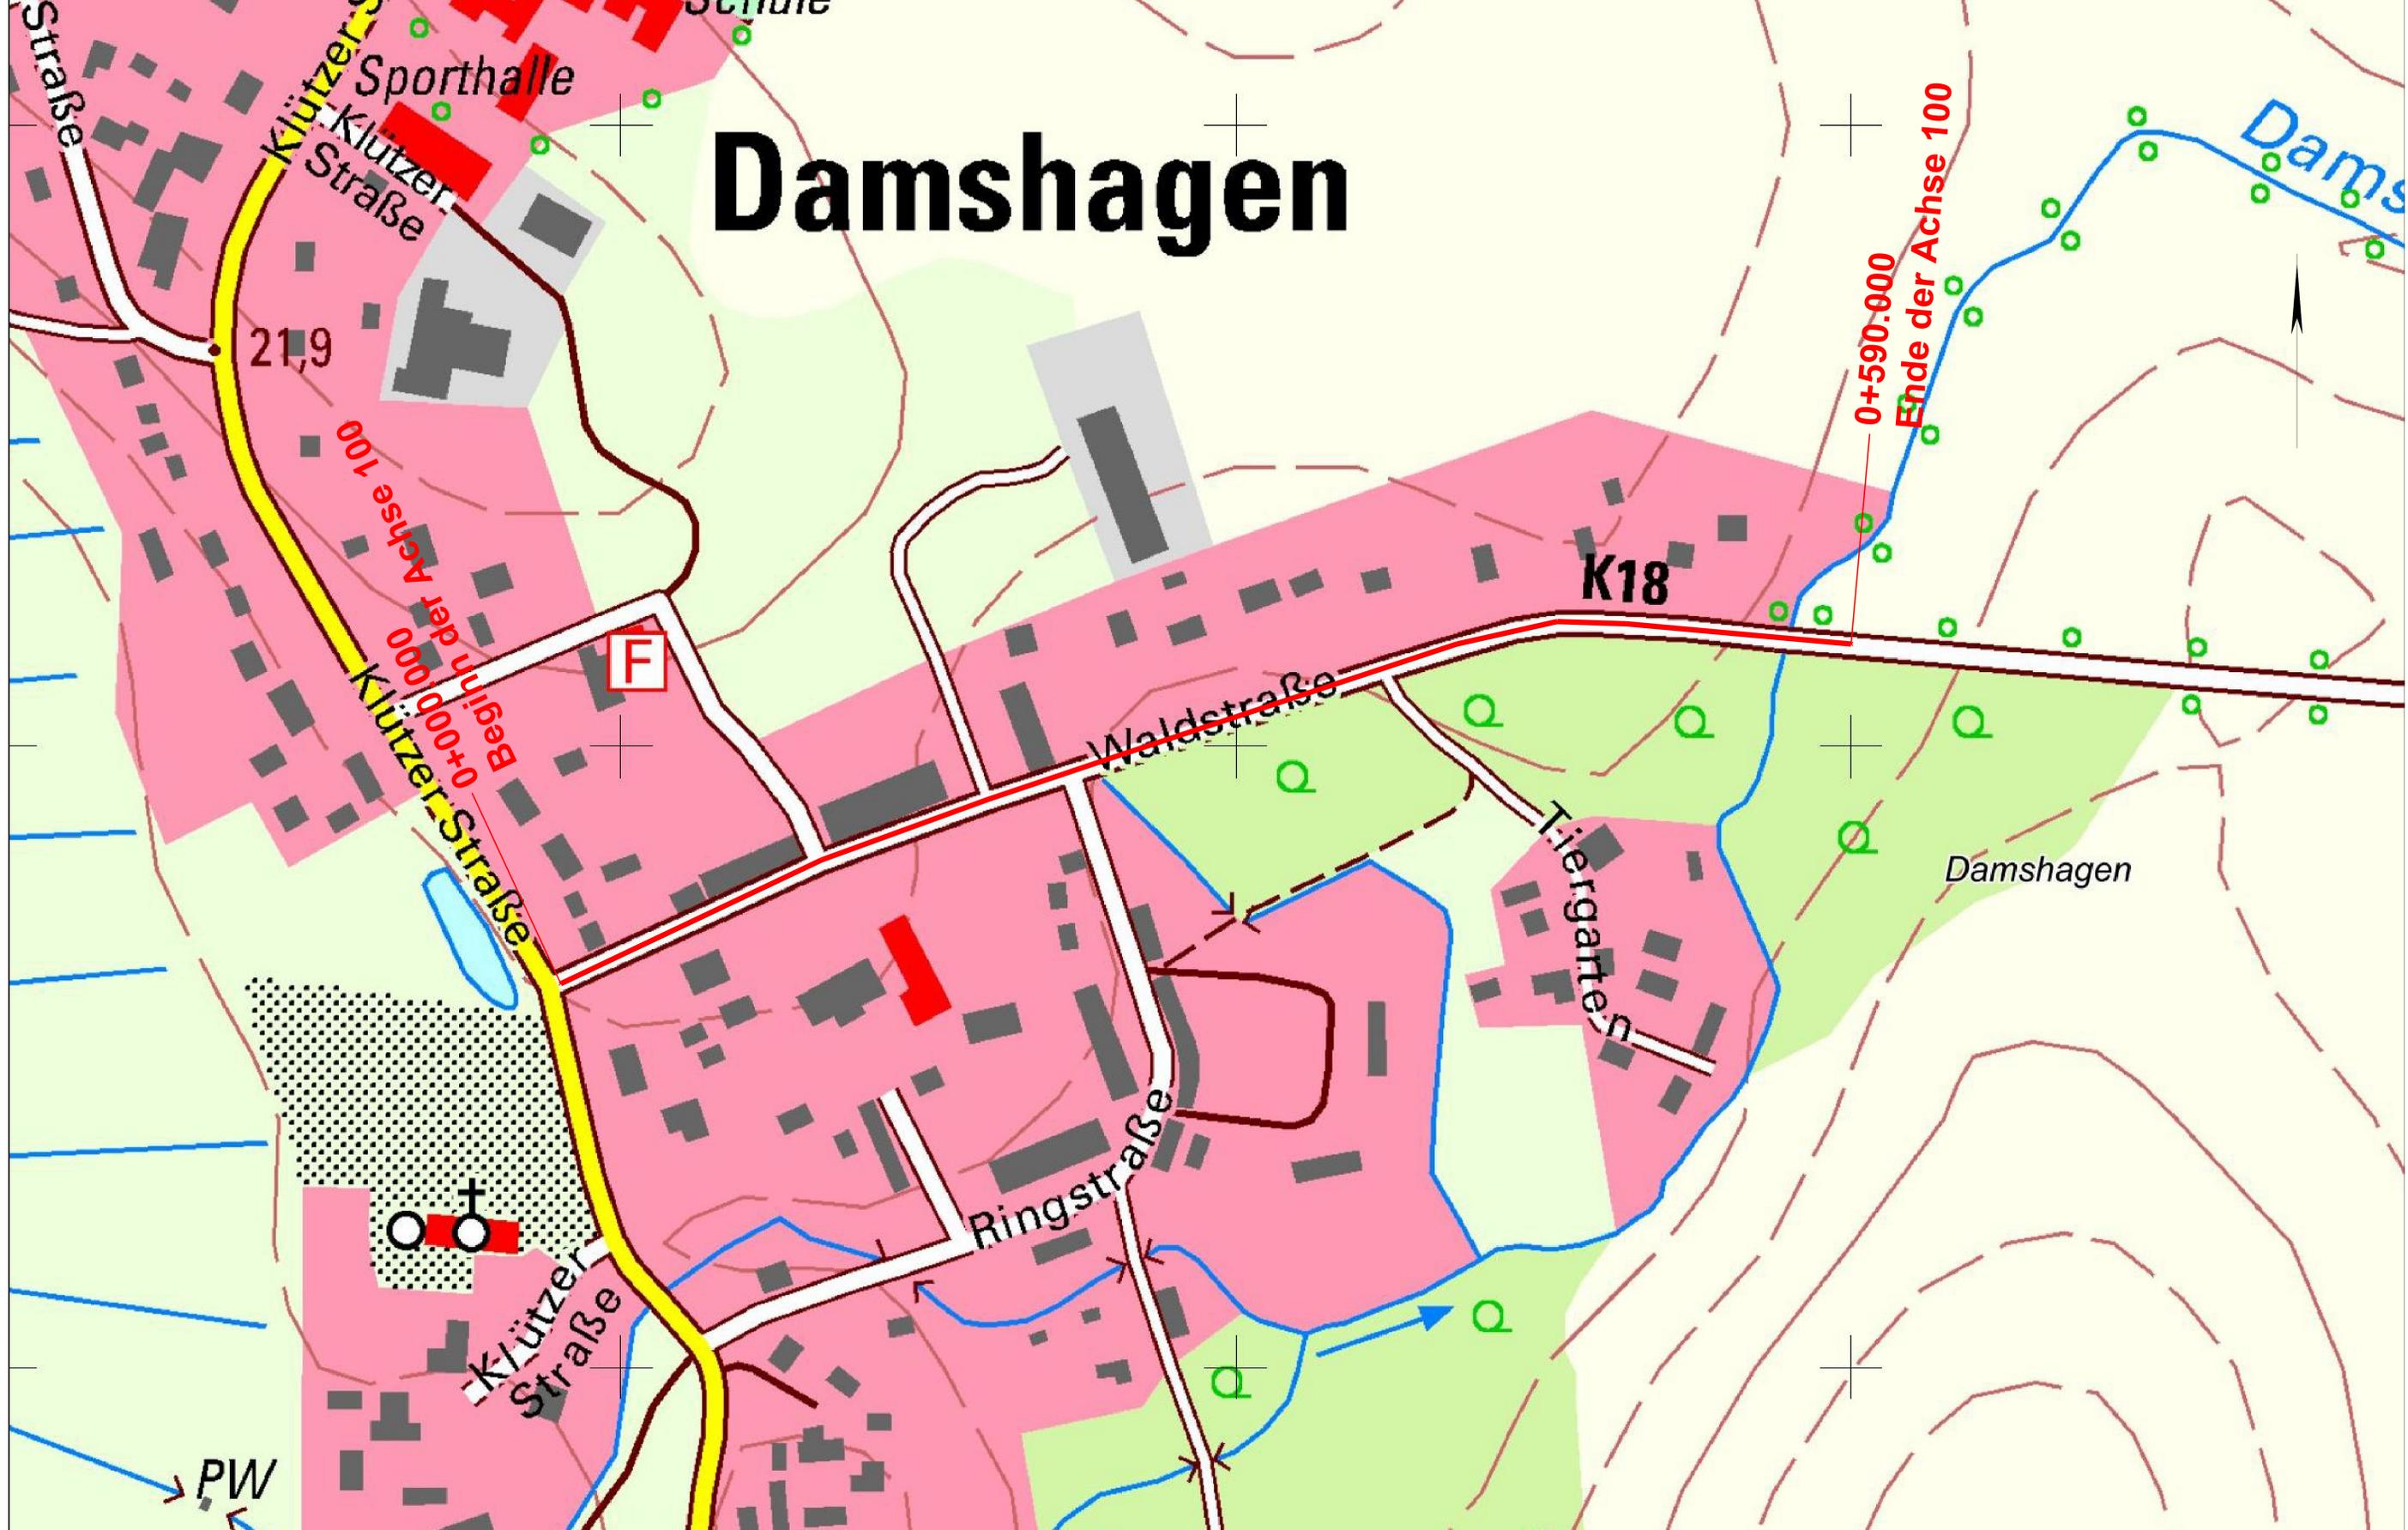

	Bearb.: 09/19	Schrammeyer
	Gez.: 09/19	Kus
	Gepr.: 09/19	Schrammeyer

	Bearb.:		
	Gepr.:		
	LANDKREIS NORDWESTMECKLENBURG FD Bau und Gebäudemanagement		

Nr.:	Art der Änderung	Datum	Zeichen

VORPLANUNG

Straßenbauverwaltung LAND NORDWESTMECKLENBURG Straße : K 18 / Bau-km: 0+000.000 - 0+290.000 PROJIS-Nr.:	Unterlage / Blatt-Nr.: 3 / 1 Übersichtslageplan Bau-km 0+000.000 - 0+290.000 Maßstab: 1 : 5.000
--	--

Instandsetzung und grundhafte Erneuerung der OL Damshagen im Zuge der K 18 einschl. Ersatzneubau der Brücke über den Damshäger Bach

Aufgestellt: Landkreis Nordwestmecklenburg FD Bau und Gebäudemanagement Wismar, den	
--	--