


Anlage zum Auftrag Aufstellung einer Bauleitplanung

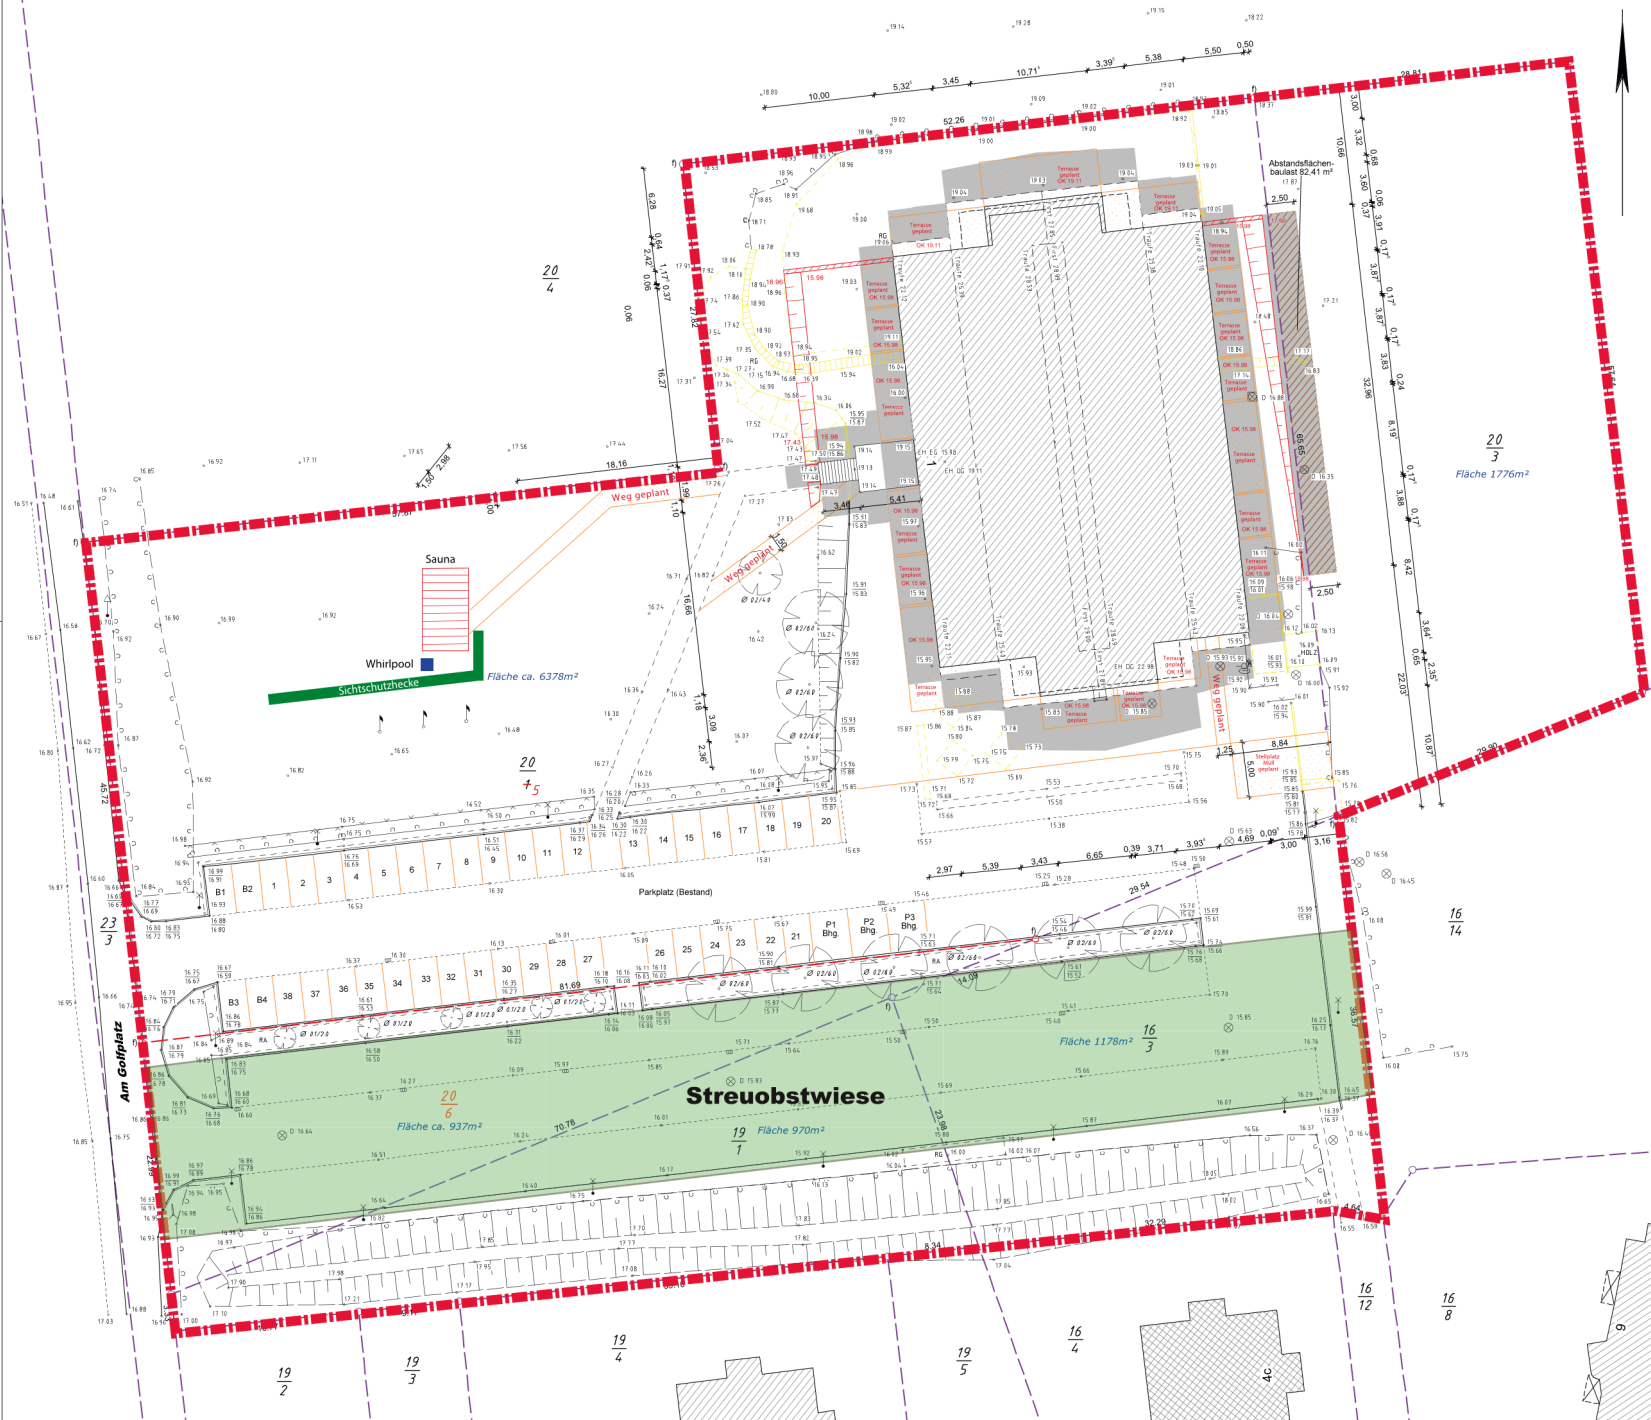

Legende	
	Gebäude - Bestand
	Gebäude - Planung
	Abriss / Abriss geplant
	Abstandsfläche
	Baulastfläche
	Flurstücksgrenze
	neue / geplante Grenze - noch nicht im Liegenschaftskataster
	Umgrenzung Befestigung
	Zugang, Zufahrt

Anderung und Nutzungsänderung einer Hotelanlage Ferienwohnanlage

Baustabplan
Maßstab 1:250

VERMESSUNGSBÜRO
KERSTIN SIWEK
Öffentlich bestellte Vermessungsingenieurin

Kanalstraße 20 · 23970 Wismar
Telefon: 0 38 41 / 28 32 00 · Telefax: 0 38 41 / 21 39 83
E-Mail: info@vermessung-siwiek.de · www.vermessung-siwiek.de

Angefertigt aufgrund amtlicher Unterlagen und eigener Aufnahme.
Die Grenzpunkte "T" gelten als festgestellt gemäß GeoVermG.
Neue Flurstücksgrenzen sind in rot dargestellt.

Die Baulastfläche ist braun schraffiert, der Flächeninhalt beträgt 62,41 m².

Landkreis	Landkreis Nordwestmecklenburg	Auftrag-Nr.	683-OC-4
Gemeinde	Hohenkirchen	Höhenbezu	HN/74
Gemarkung	Hohen Wieschendorf	Gemarkung	09.04.202
Flur	2	Angefertigt	27.04.2021 N
Flurstücke	20/	Betroffenes Flurstück	AuszugGB vom 27.04.202
Eigentum	St. Projektgesellschaft m	Grundbuchbl.	30179 /
Flurstücke	20/1 neu 20/	Begünstigtes Flurstück	AuszugGB vom 27.04.202
Eigentum	St. Projektgesellschaft m	Grundbuchbl.	30179 /