




Unterlage 3.1

Übersichtslageplan Regenentwässerung Gemeinde Kalkhorst über Amt Klützer Winkel
Kalkhorst B-Plan Nr. 27 "Ehemalige KiTa"
Maßstab 1 : 1.000
Mai 2021

Planungsbearbeitung:

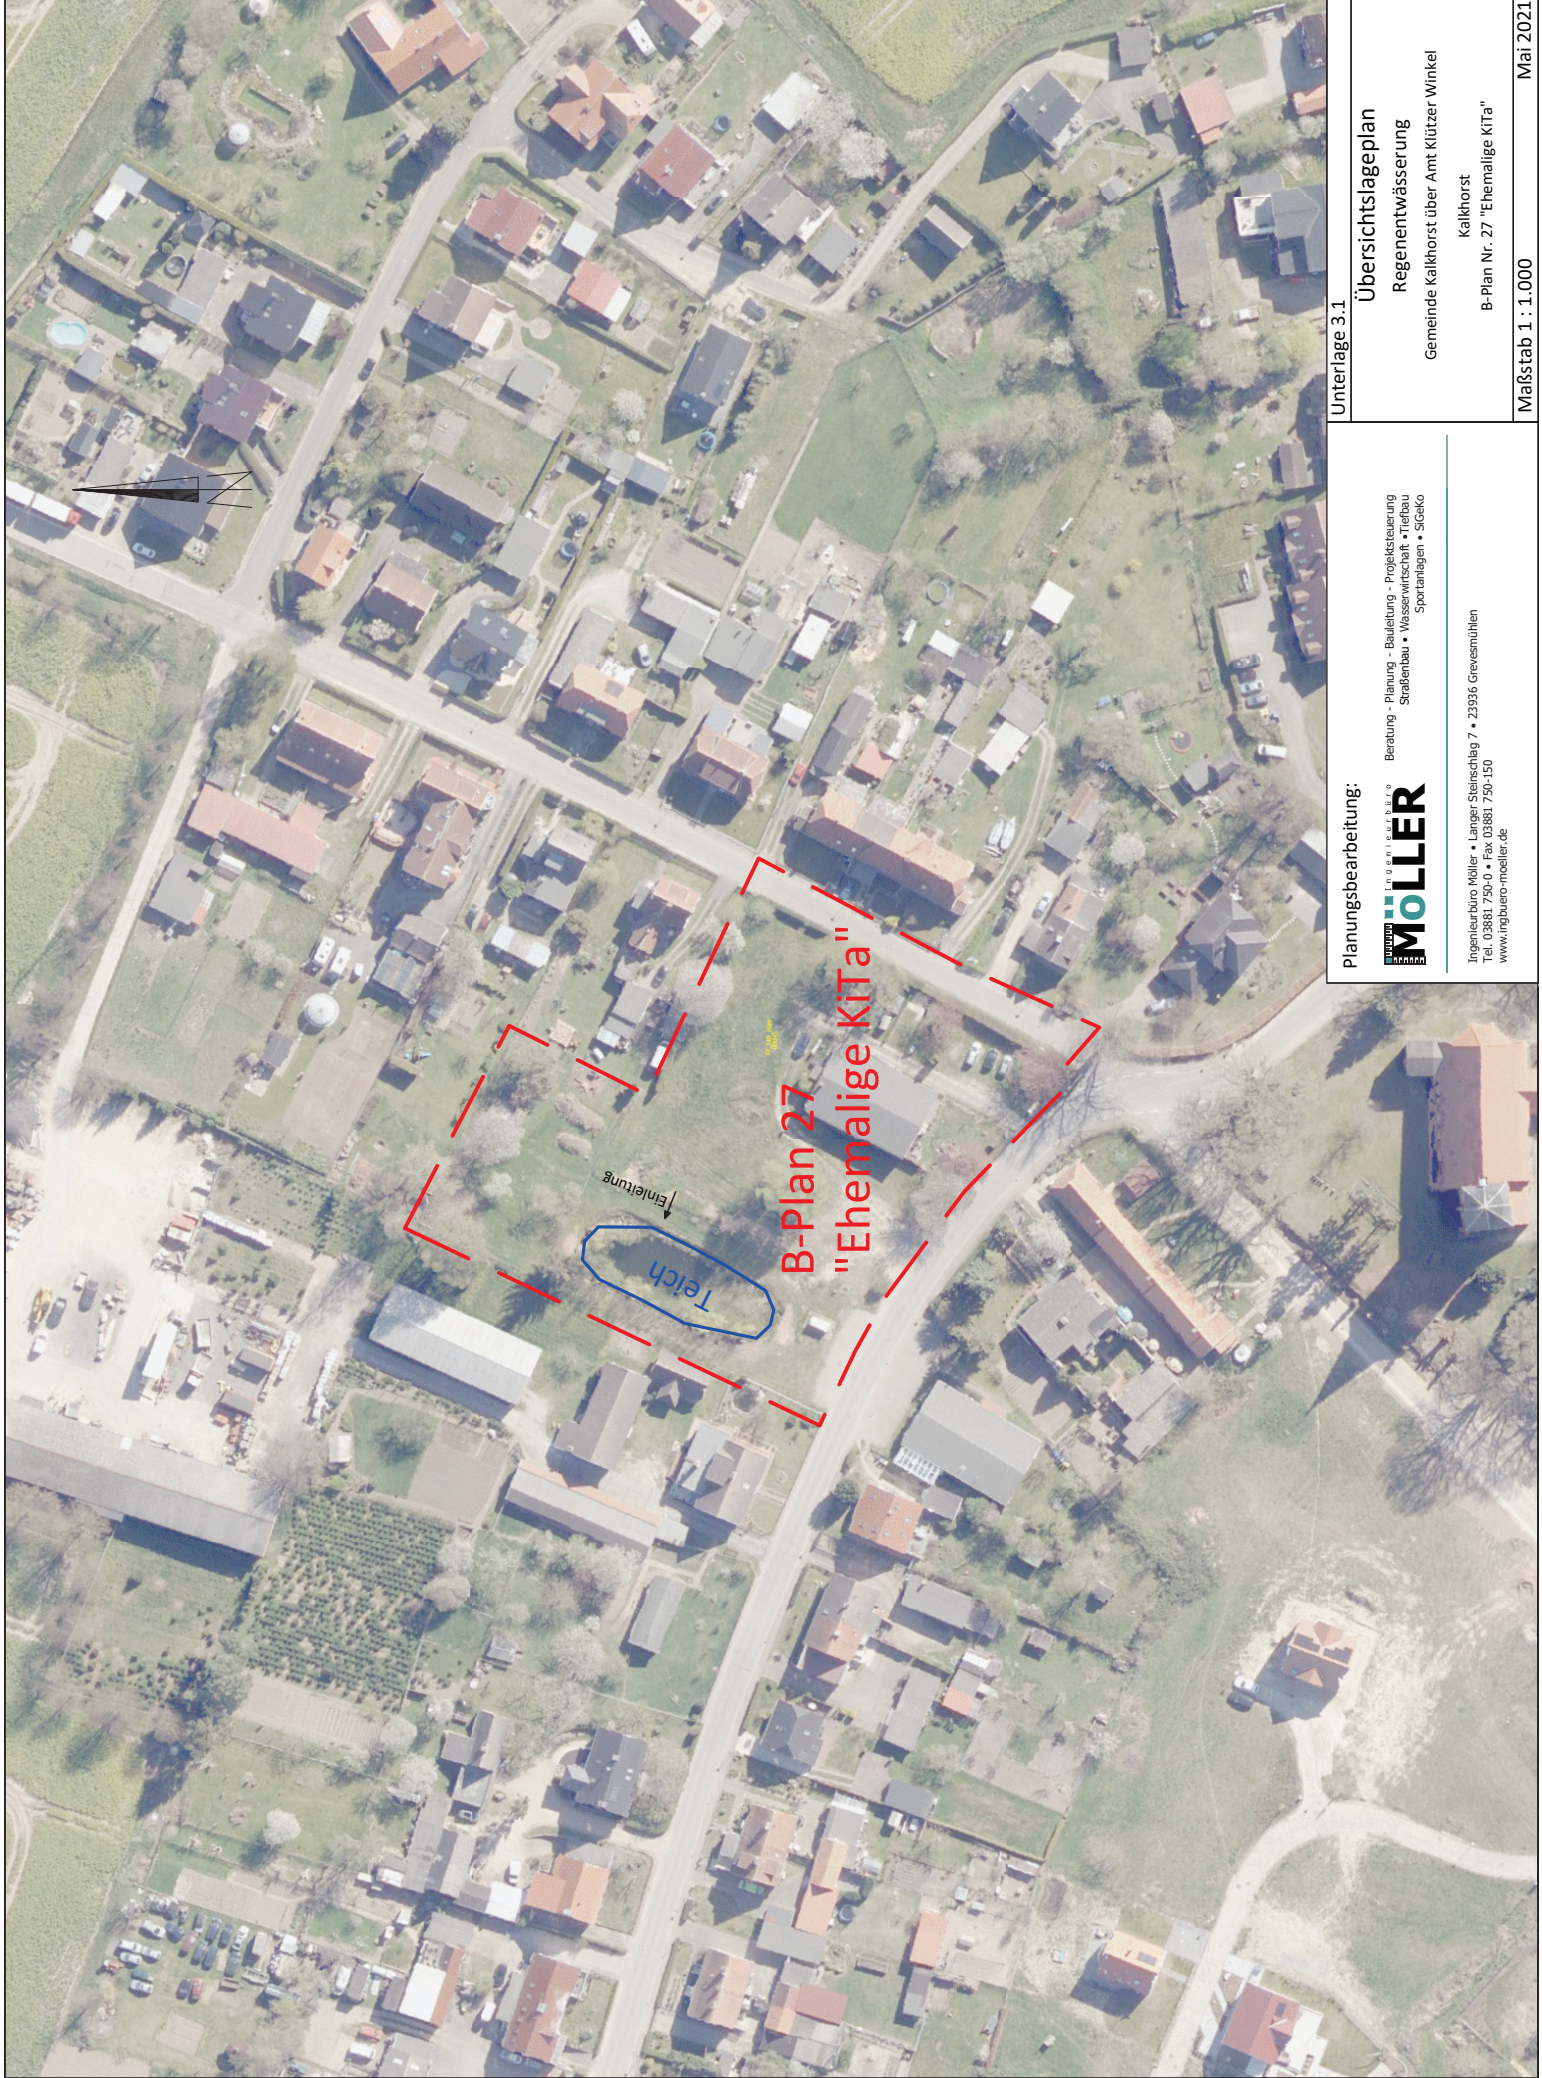

Beratung - Planung - Bauleitung - Projektsteuerung
Straßenbau • Wasserwirtschaft • Tiefbau
Sportanlagen • SIGeko

Ingenieurbüro Möller • Langer Steinschlag 7 • 23936 Grevesmühlen
Tel. 03881 750-0 • Fax 03881 750-150
www.ingbuero-moeller.de