


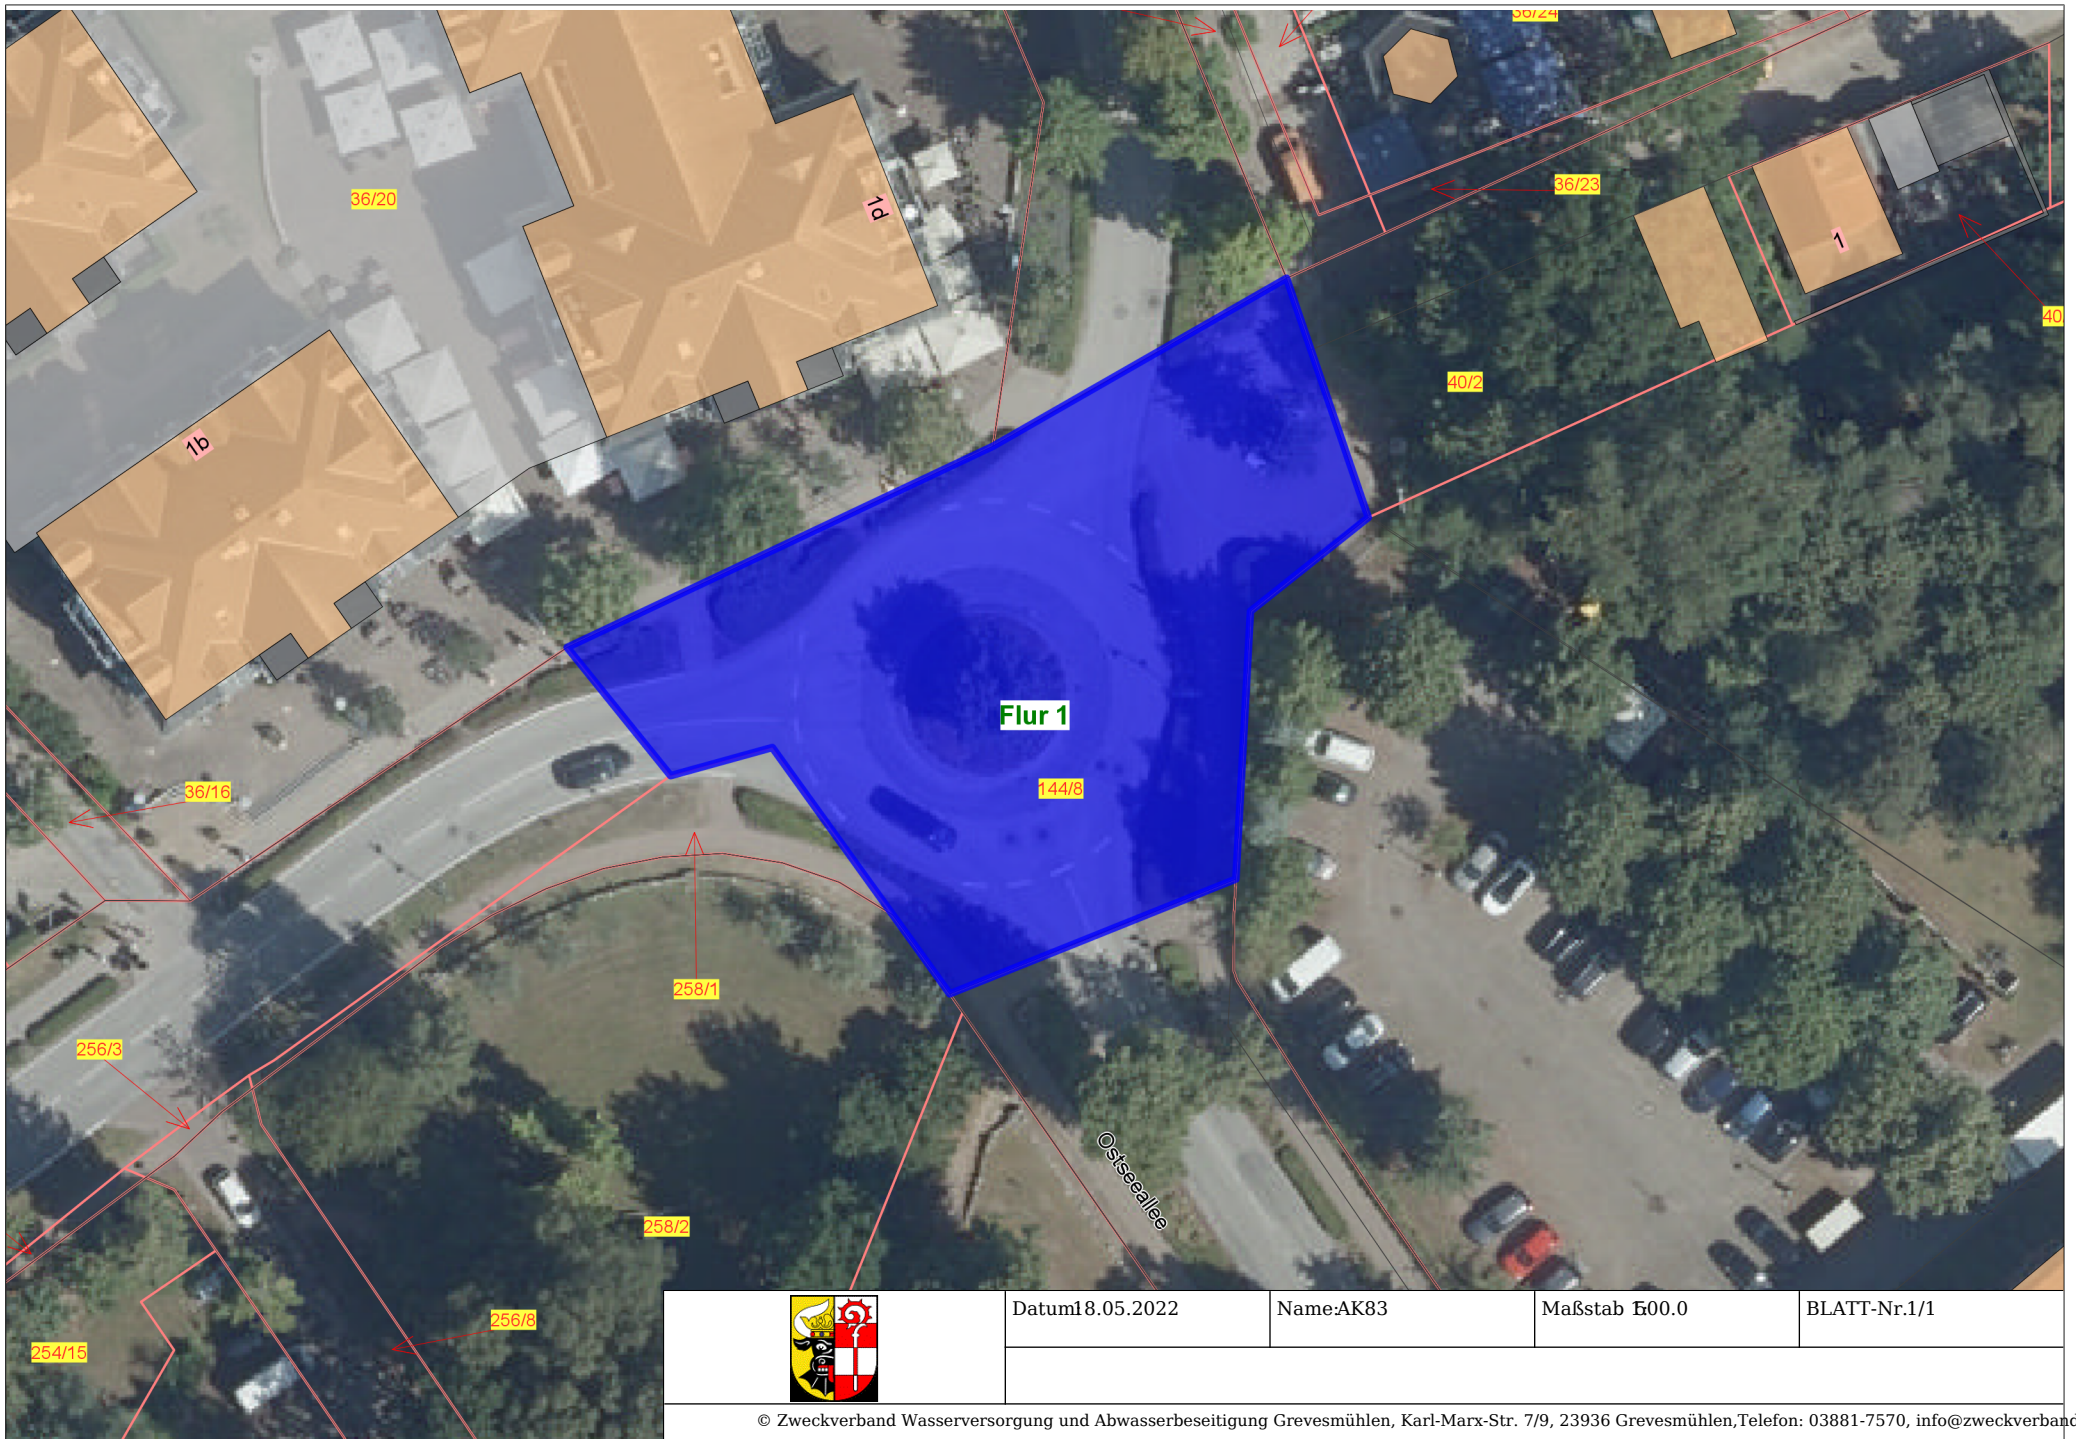

	Datum18.05.2022	Name:AK83	Maßstab 1:500.0	BLATT-Nr.1/1
© Zweckverband Wasserversorgung und Abwasserbeseitigung Grevesmühlen, Karl-Marx-Str. 7/9, 23936 Grevesmühlen,Telefon: 03881-7570, info@zweckverband-gvm.de				