




STRAßENANSICHT

Hauptgebäude

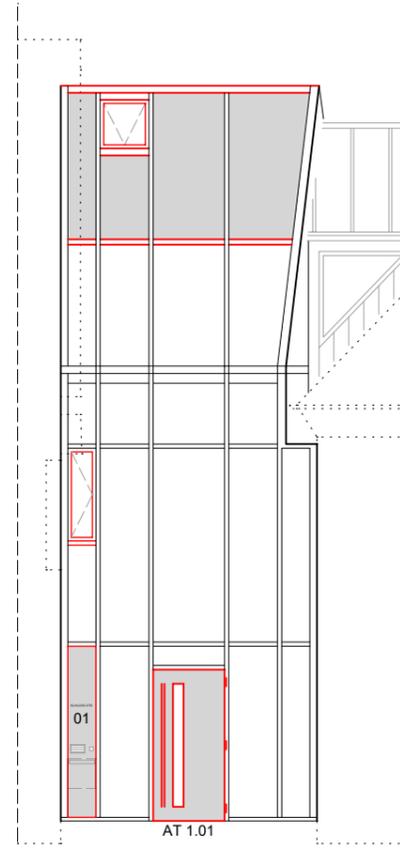

Verbinder



Denkmalgebäude

LEGENDE

-  vorh. Bauteile
-  Abbruch / Rückbau
-  neue Bauteile

Die Konstruktion der Fundamente und alle Bestandteile des Tragwerkes, sowie deren Materialkennwerte sind entsprechend der statischen Berechnung und den Konstruktions- und Detailplänen auszuführen.

Die Angaben zu den Brüstungshöhen der Fenster und Innen-Türhöhen beziehen sich auf OK Fertigfußboden.

Angaben über Schlitze und Durchbrüche sind vor der Ausführung vom Hauptunternehmer gemeinsam mit den Fachfirmen und Planer zu prüfen.

Alle Maße sind vom Auftragnehmer eigenverantwortlich am Bau zu nehmen und zu prüfen. Unstimmigkeiten sind der Bauleitung vor Arbeitsbeginn zu melden!

Änderungs-Index	Art der Änderung	Datum
c	Reduzierung Dachfenster Hauptgebäude und Vergrößerung der DFF auf max. zulässiges Maß	14.01.2021
b	BKA-Paneel im Verbinder verschoben in Nachbar-Feld	23.09.2020
a	Dachflächenfenster im Hauptgebäude, vorh. Dreieckgauben entfernt und BKA-Paneel im Verbinder	07.09.2020

Planer: <b>Dipl.-Ing. (TU) SABINE THRUN</b>	Uferweg 1, 23968 Wismar Telefon: 03841-641740 und 0177-6978656
Bauvorhaben: Sanierung Amtsgebäude u. Schaffung von Barrierefreiheit Schloßstr. 1, 23948 Klütz	Bauherr: Amt Klützer Winkel Schloßstr. 1 23948 Klütz

Planinhalt:  
**Straßenansicht**

Planungsphase: Ausführungsplanung	Datum: 07.02.2020	Maßstab: 1 : 100	Plan-Nr.: AP - 11 - c
--------------------------------------	----------------------	---------------------	--------------------------