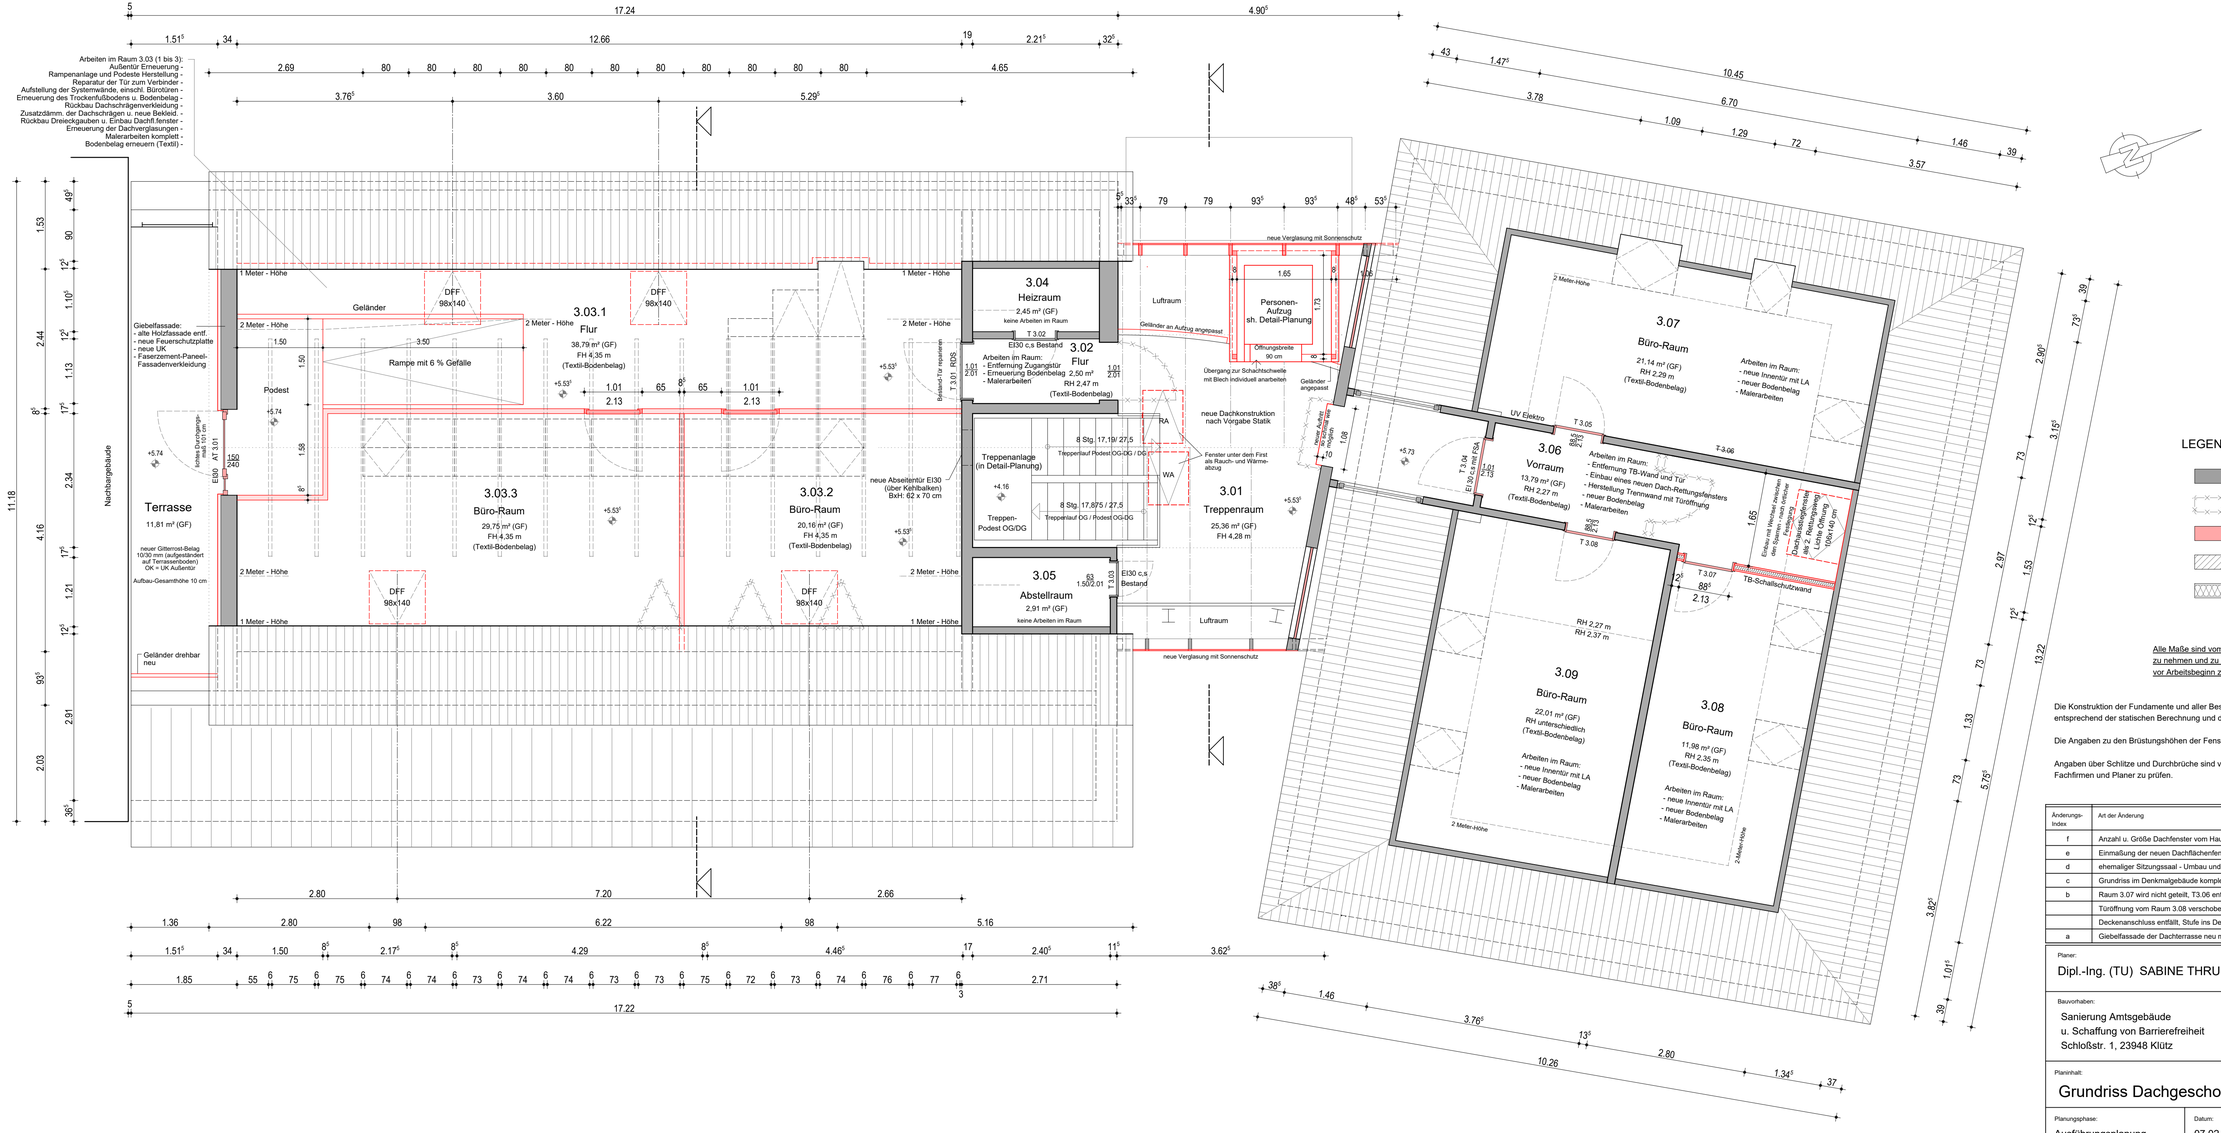

Änderungs-Index	Art der Änderung	Datum
f	Anzahl u. Größe Dachfenster vom Hauptgebäude, Büroausbau im ehem. Sitzungssaal angepasst	14.01.2021
e	Einmaßung der neuen Dachflächenfenster	23.09.2020
d	ehemaliger Sitzungssaal - Umbau und Ausbau von Büro-Räumen	02.09.2020
c	Grundriss im Denkmalgebäude komplett korrigiert - Bestand neu aufgemessen	06.07.2020
b	Raum 3.07 wird nicht geteilt, T3.06 entfällt, Türschlagrichtung von T3.05 geändert,	02.07.2020
	Türöffnung vom Raum 3.08 verschoben, Verkürzung des Treppenlaufes u. Änderung	
	Deckenanschluss entfällt, Stufe ins Denkmalgebäude verkürzt	
a	Giebelfassade der Dachterrasse neu mit Faserzement-Paneel-Verkleidung	20.04.2020

Planer:
Dipl.-Ing. (TU) SABINE THRUN
Uferweg 1, 23968 Wismar
Telefon: 03841-641740 und 0177-6978656

Bauvorhaben:
Sanierung Amtsgebäude
u. Schaffung von Barrierefreiheit
Schloßstr. 1, 23948 Klütz

Bauherr:
Amt Klützer Winkel
Schloßstr. 1
23948 Klütz

Planinhalt:
Grundriss Dachgeschoss

Höhenbezug: +/- 0 = OKFF EG Verbinder

Planungsphase:	Datum:	Maßstab:	Plan-Nr.:
Ausführungsplanung	07.02.2020	1 : 50	AP - 03 - f