




Denkmalgebäude



Verbinder

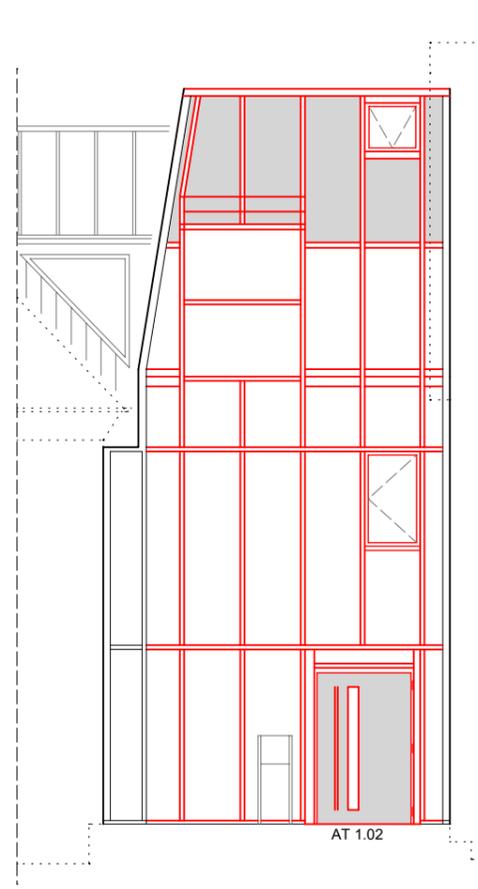

Hauptgebäude

HOFANSICHT

LEGENDE

-  vorh. Bauteile
-  Abbruch / Rückbau
-  neue Bauteile

Die Konstruktion der Fundamente und alle Bestandteile des Tragwerkes, sowie deren Materialkennwerte sind entsprechend der statischen Berechnung und den Konstruktions- und Detailplänen auszuführen.

Die Angaben zu den Brüstungshöhen der Fenster und Innen-Türhöhen beziehen sich auf OK Fertigfußboden.

Angaben über Schlitz- und Durchbrüche sind vor der Ausführung vom Hauptunternehmer gemeinsam mit den Fachfirmen und Planer zu prüfen.

Alle Maße sind vom Auftragnehmer eigenverantwortlich am Bau zu nehmen und zu prüfen. Unstimmigkeiten sind der Bauleitung vor Arbeitsbeginn zu melden!

Änderungs-Index	Art der Änderung	Datum
b	Dachflächenfenster im Dach Hauptgebäude hinzugefügt	14.01.2021
a	Rankgitter wurden entfernt, Verbinder u. Dachlichtflächen des Hauptgebäudes mit Lüftungsfenster	23.09.2020

Planer:
Dipl.-Ing. (TU) SABINE THRUN
 Uferweg 1, 23968 Wismar
 Telefon: 03841-641740 und 0177-6978656

Bauvorhaben:
**Sanierung Amtsgebäude
 u. Schaffung von Barrierefreiheit
 Schloßstr. 1, 23948 Klütz**

Bauherr:
**Amt Klützer Winkel
 Schloßstr. 1
 23948 Klütz**

Planinhalt:
Hofansicht

Planungsphase: Ausführungsplanung	Datum: 07.02.2020	Maßstab: 1 : 100	Plan-Nr.: AP - 12 - b
--------------------------------------	----------------------	---------------------	--------------------------