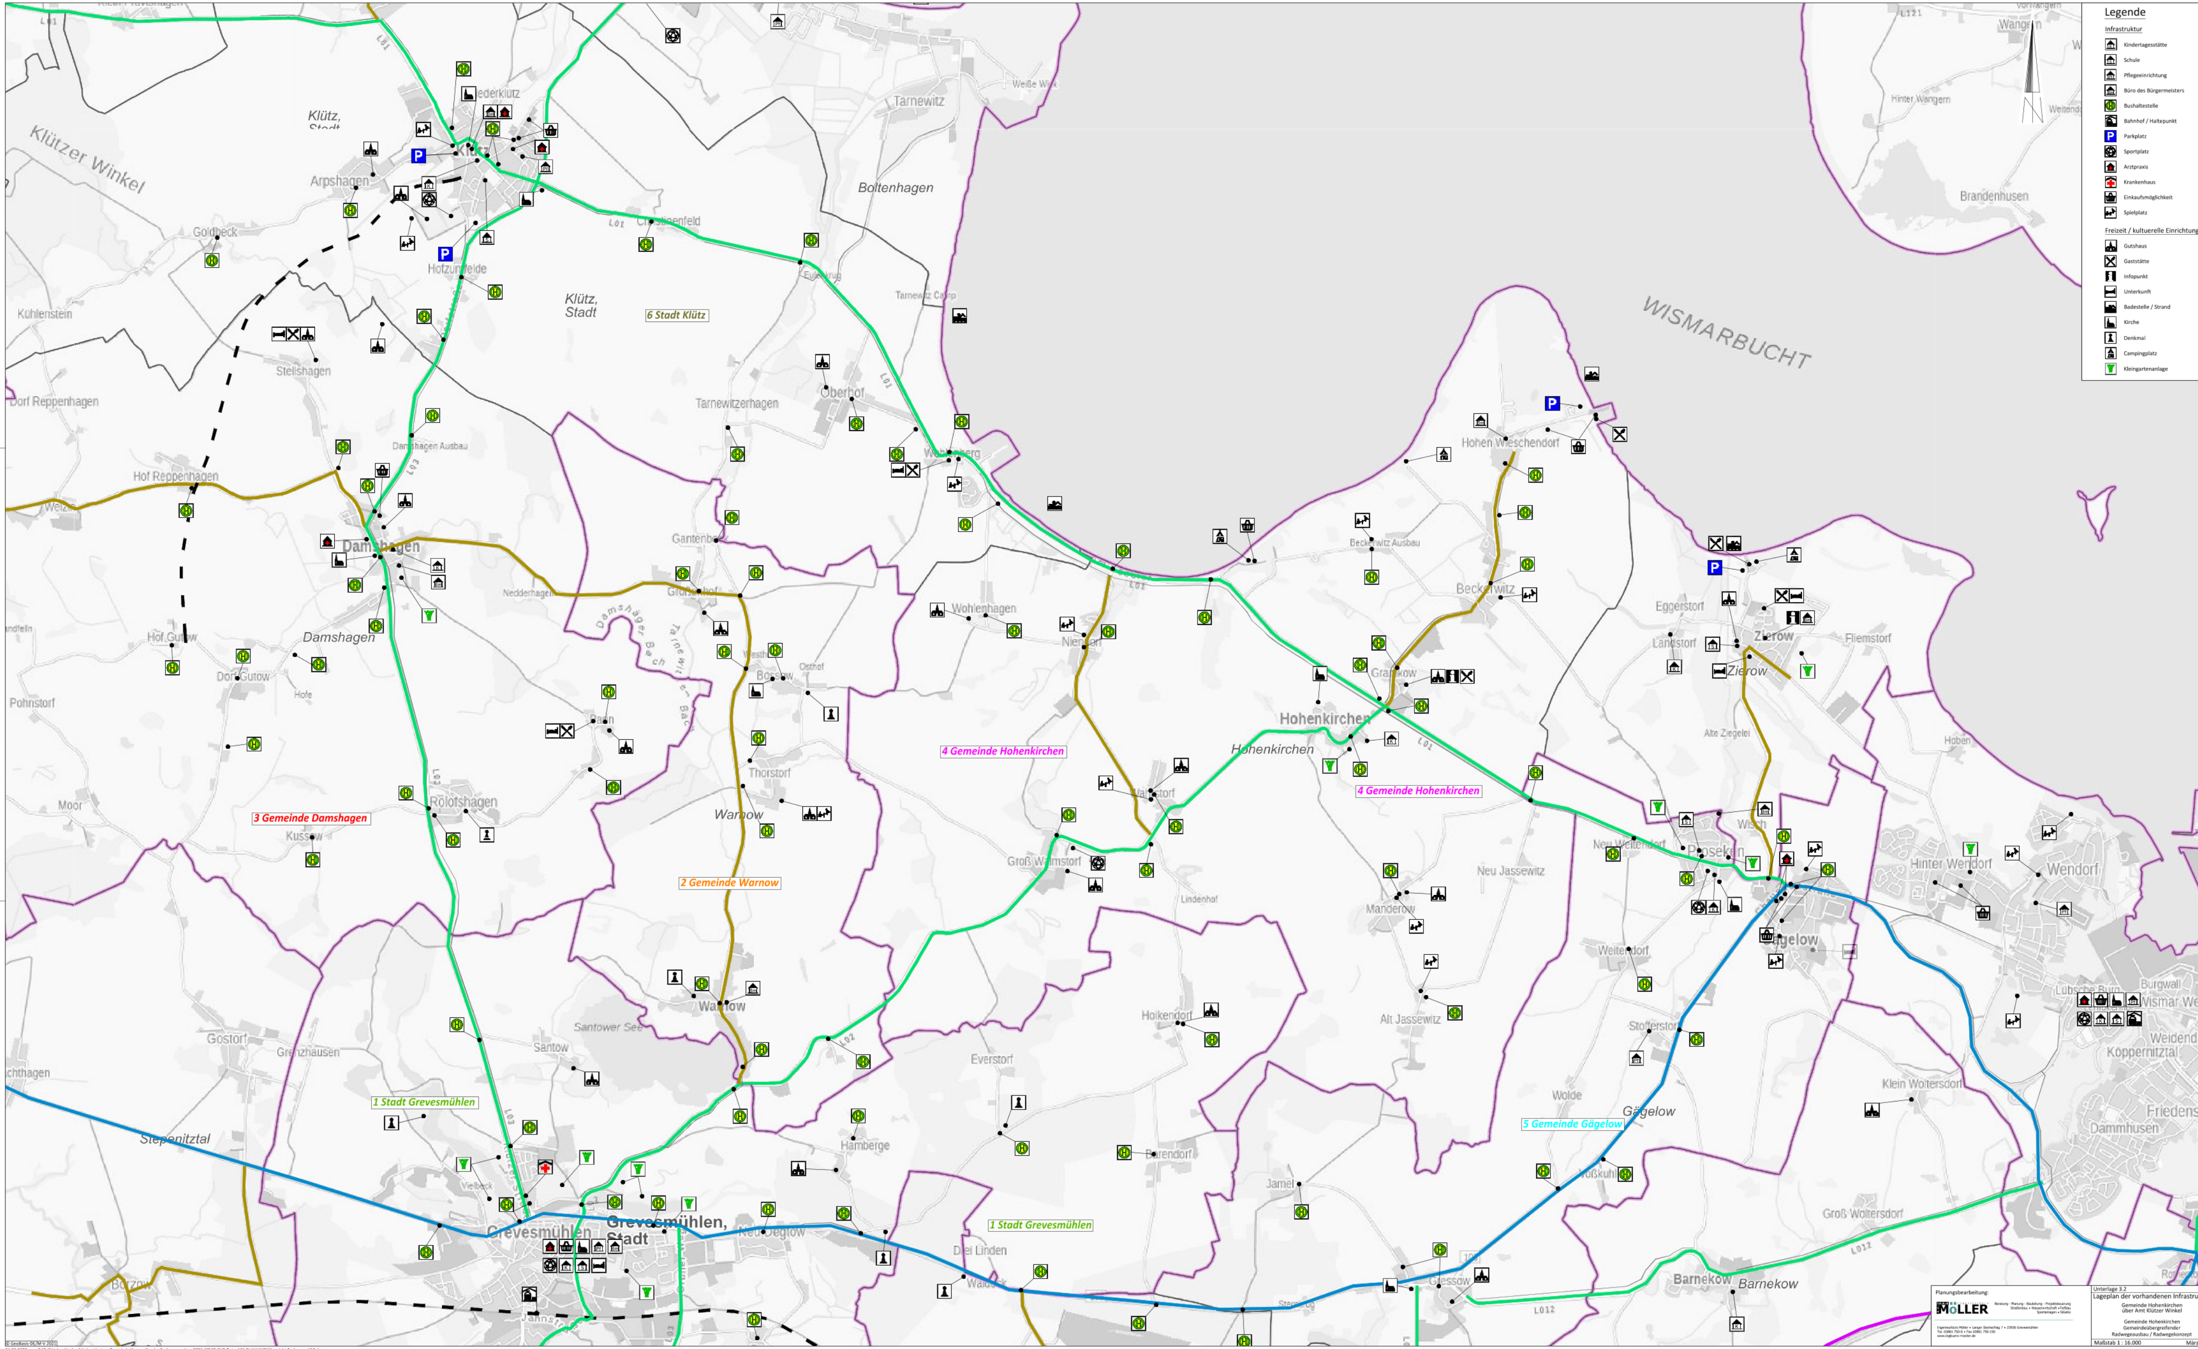
Legende
Infrastruktur
Kindertagesstätte
Schule
Pflegeeinrichtung
Büro des Bürgermeisters
Bushaltestelle
Bahnhof / Haltepunkt
Parkplatz
Sportplatz
Arztpraxis
Krankenhaus
Einkaufsmöglichkeit
Spielplatz
Freizeit / kulturelle Einrichtungen
Gutshaus
Gaststätte
Infopunkt
Unterkunft
Badestelle / Strand
Kirche
Denkmal
Campingplatz
Kleingartenanlage
WISMARBUCHT
Klützer Winkel
6 Stadt Klütz
3 Gemeinde Damshagen
2 Gemeinde Warnow
4 Gemeinde Hohenkirchen
5 Gemeinde Gägelow
1 Stadt Grevesmühlen
Klütz, Stadt
Boltenhagen
Tarnewitz
Damshagen
Hohenkirchen
Warnow
Gägelow
Grevesmühlen, Stadt
Zierow
Wendorf
Stepenitztal
Planungsbearbeitung:
MÖLLER
Beratung · Planung · Bauleitung · Projektsteuerung
Straßenbau • Wasserwirtschaft • Tiefbau
Sportanlagen • SiGeKo
Ingenieurbüro Möller • Langer Steinschlag 7 • 23936 Grevesmühlen
Tel. 03881 750-0 • Fax 03881 750-150
www.ingbuero-moeller.de
Unterlage 3.2
Lageplan der vorhandenen Infrastruktur
Gemeinde Hohenkirchen
über Amt Klützer Winkel
Gemeinde Hohenkirchen
Gemeindeübergreifender
Radwegeausbau / Radwegekonzept
Maßstab 1 : 16.000
März 2022