sprenger von der lippe Architekten - TING

Lageplan 1:1000

Wohnquartier für genossenschaftliches Wohnen und Reihenhäuser - **Hohenkirchen** - B-Plan Nr.29

Städtebauliches Konzept - 08.01.2024

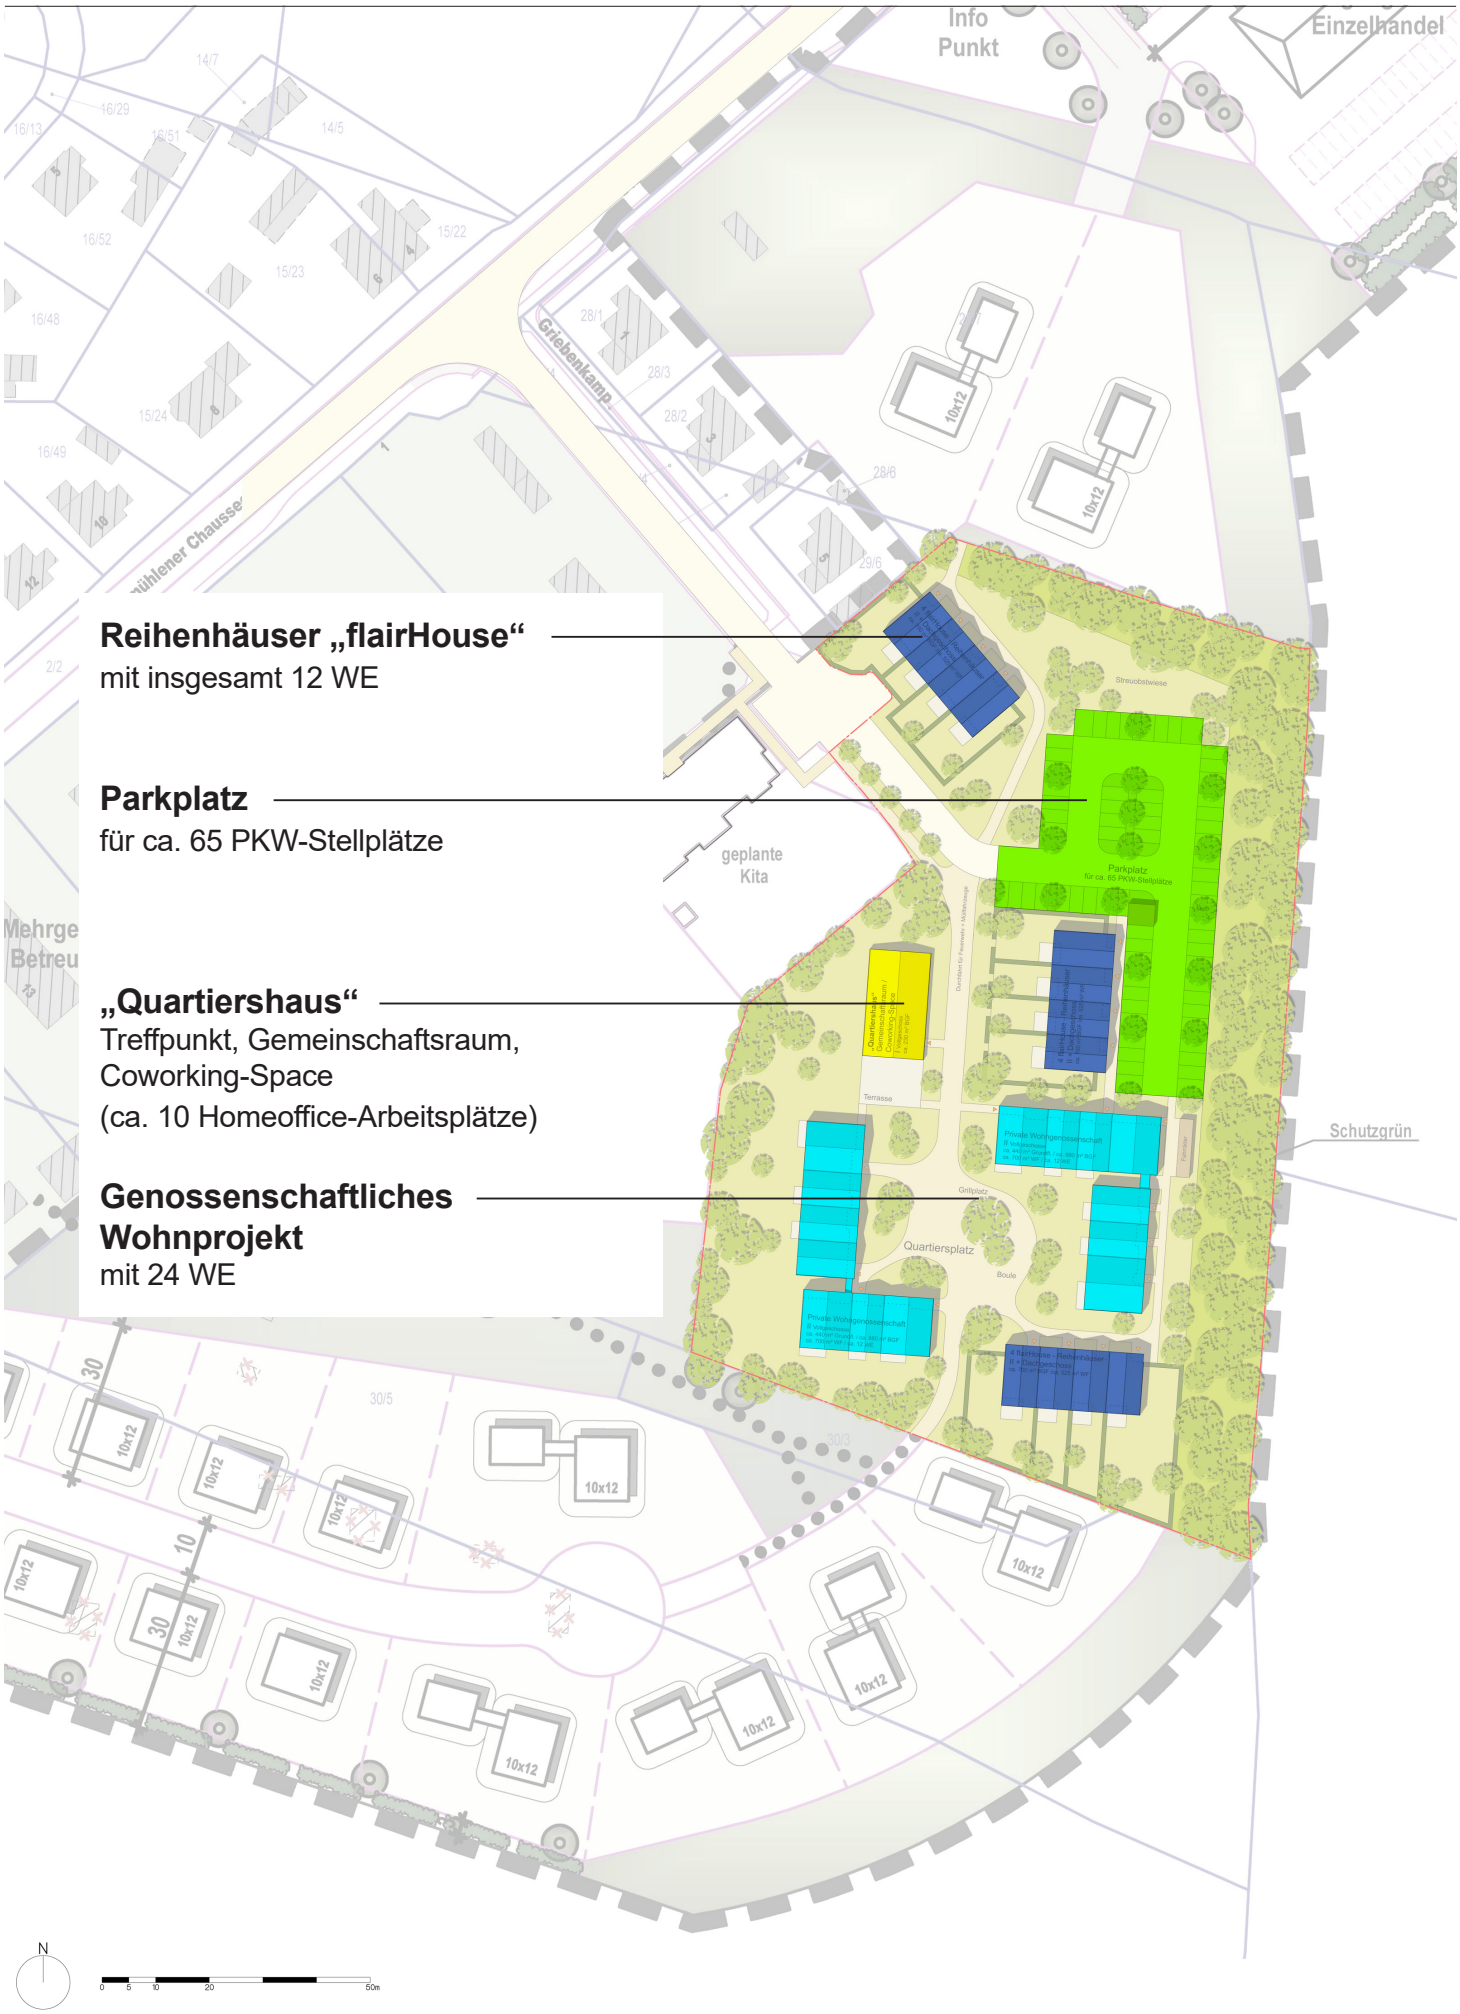

sprenger von der lippe Architekten - TING Übersicht Funktionen 1:1000

Wohnquartier für genossenschaftliches Wohnen und Reihenhäuser - **Hohenkirchen** - B-Plan Nr.29

Städtebauliches Konzept - 08.01.2024

sprenger von der lippe Architekten - TING

Lageplan 1:500

Wohnquartier für genossenschaftliches Wohnen und Reihenhäuser - **Hohenkirchen** - B-Plan Nr.29

Städtebauliches Konzept - 08.01.2024

sprenger von der lippe Architekten - TING

Grundriss EG 1:500

Wohnquartier für genossenschaftliches Wohnen und Reihenhäuser - **Hohenkirchen** - B-Plan Nr.29

Städtebauliches Konzept - 08.01.2024