

Ostseebad Boltenhagen

Beschlussvorlage

BV/12/24/030

öffentlich

Projekt "Kneippgarten"

Organisationseinheit:	Datum
Bearbeiter:	01.03.2024
Doreen Moll	Verfasser: Burtzlaff, Martin

Beratungsfolge	Geplante Sitzungstermine	Ö / N
Kurbetriebsausschuss der Gemeinde Ostseebad Boltenhagen (Entscheidung)	20.03.2024	Ö
Gemeindevorvertretung Ostseebad Boltenhagen (Entscheidung)	04.04.2024	Ö

Sachverhalt:

Auf dem hinteren Teil des Festwiesenareals befindet sich eine nicht wirklich einladende Fläche an der die meisten Gäste des Ostseebades vom Parkplatz Weidenstieg kommend entlanggehen.

Diese Fläche soll umgestaltet und attraktiver gemacht werden. Geplant ist ein Kneippgarten der die Gäste animiert inne zu halten, Informationen über den Pfarrer Sebastian Kneipp und Hildegard von Bingen geben und ein Wassertretbecken anbietet.

Mit dieser Investition wird der Gesundheitsaspekt des Kurortes deutlicher herausgestellt, der Gast über historisch wertvolle Heilpflanzen informiert und ein Areal mit insektenfreundlichen Stauden geschaffen.

Der Gestaltungsvorschlag entspricht dem bestehenden Masterplan Tourismus.

Beschlussvorschlag:

Die Gemeindevorvertretung der Gemeinde Ostseebad Boltenhagen beschließt die Umsetzung eines Kneippgarten mit Wassertretbecken auf der benannten gemeindeeigenen Fläche. Die Kurverwaltung stimmt die jeweiligen Fortschritte und Gestaltungen eng mit dem Kurbetriebsausschuss ab.

Finanzielle Auswirkungen:

Beschreibung (bei Investitionen auch Folgekostenberechnung beifügen - u.a. Abschreibung, Unterhaltung, Bewirtschaftung)	
x	Finanzierungsmittel im Haushalt vorhanden.
x	durch Haushaltsansatz auf Produktsachkonto: #177
	durch Mitteln im Deckungskreis über Einsparung bei Produktsachkonto:
	über- / außerplanmäßige Aufwendung oder Auszahlungen
	unvorhergesehen und
	unabweisbar und
	Begründung der Unvorhersehbarkeit und Unabweisbarkeit (insbes. in Zeiten vorläufiger Haushaltsführung auszufüllen):

Deckung gesichert durch
Einsparung außerhalb des Deckungskreises bei Produktsachkonto:
Keine finanziellen Auswirkungen.


Anlage/n:

1	Scan 2024.03.01 14.13 öffentlich
---	----------------------------------

- SKIZZE -
KNEIPP GARTEN
~ 1:300
JAN. 2024



Wellen-, Wiesen- und Wassergarten

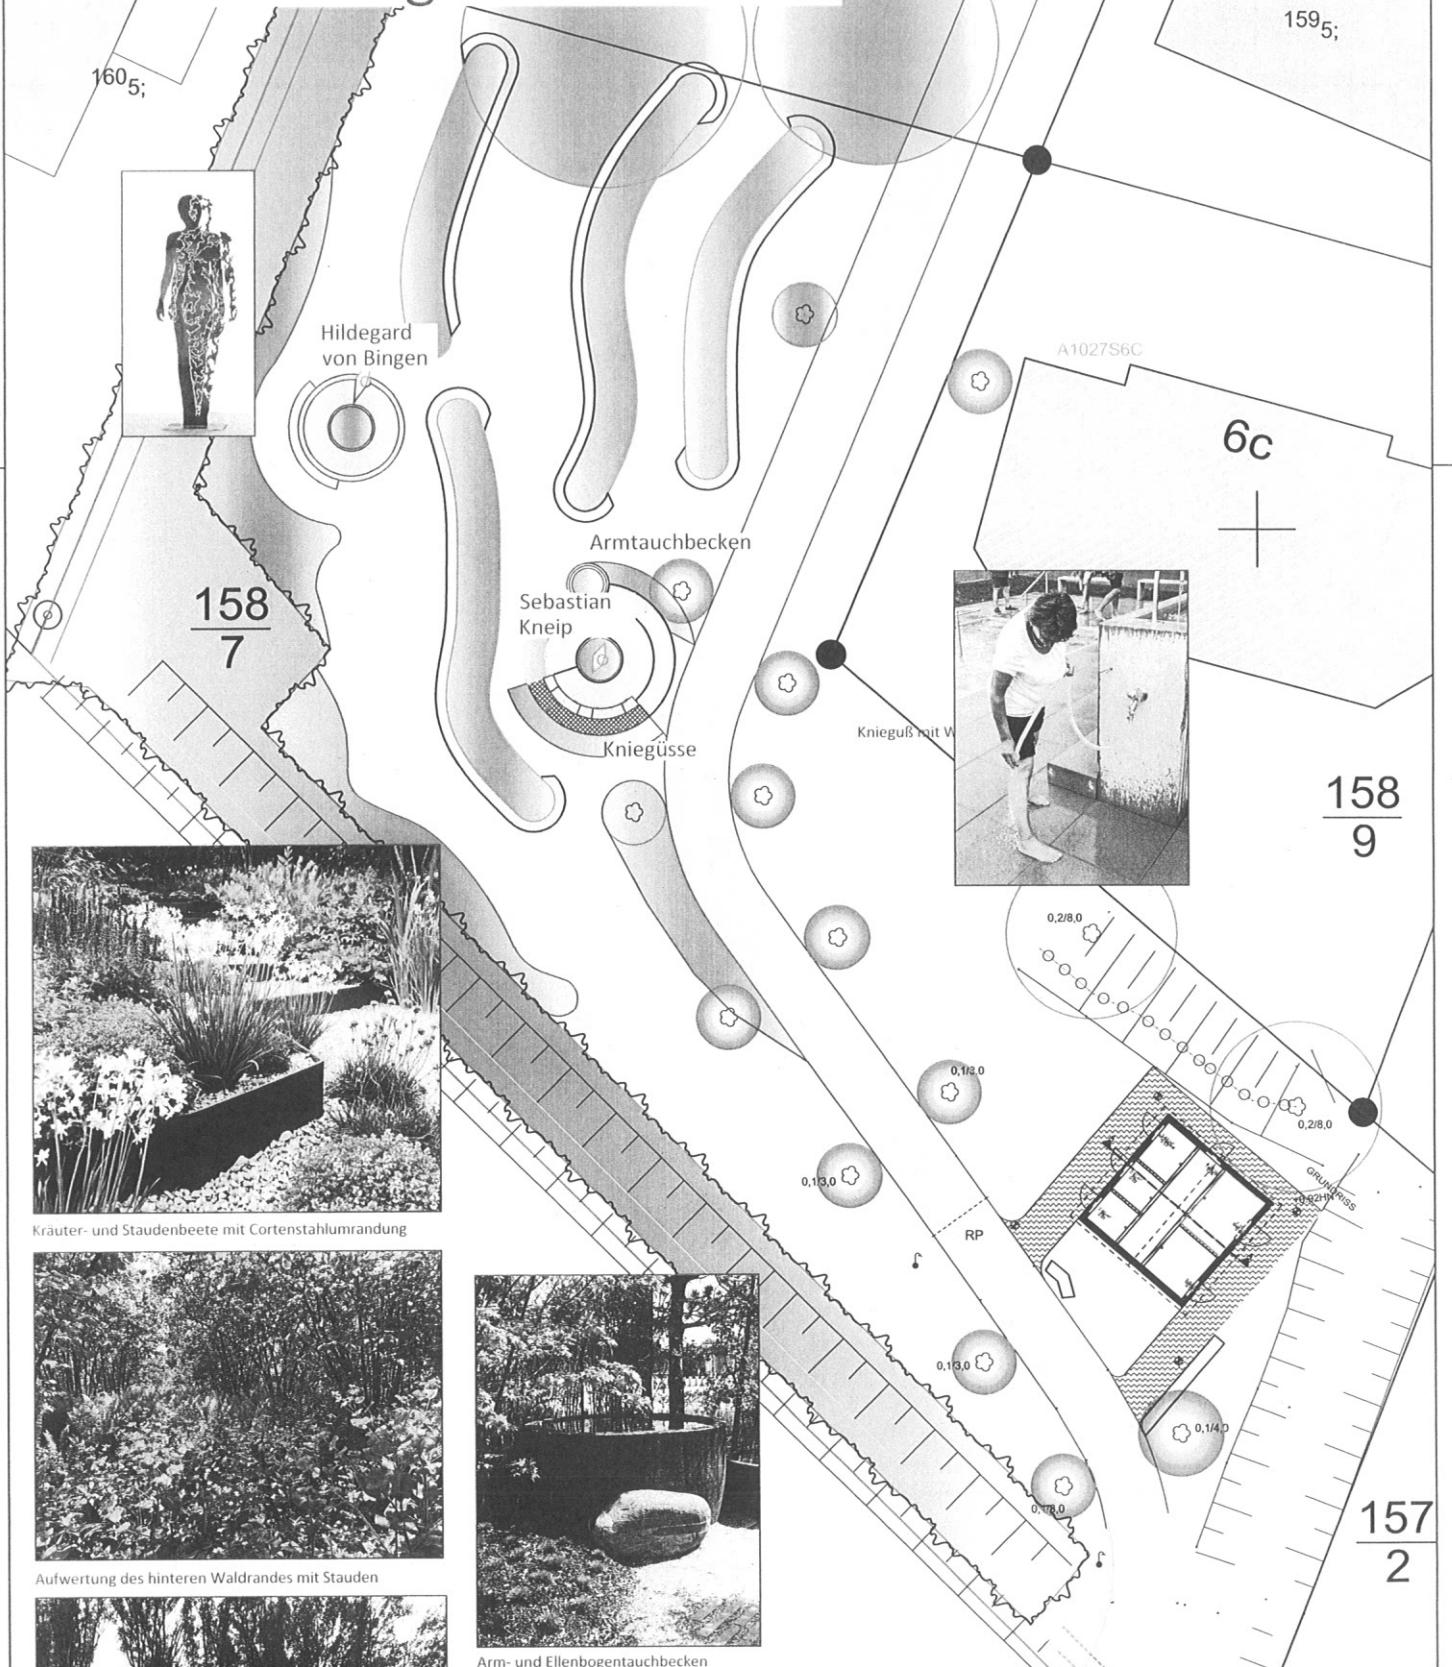

Alternative Beetumrandung in den Wiesen



Alternative Beetumrandung in den Wiesen

BAUHERR
Kurverwaltung Boltenhagen
Ostseallee 4

23946 Boltenhagen

PLANINHALT
VORENTWURF

DATEINAME / PFAD
LAGEPLAN (002).DWG

MAßSTAB
1:250
FORMAT
297MMX420MM


PLANER
Hortiplan Architektur für
Freiraum* Landschaft*Garten
Hafenstraße 11
18273 Güstrow

VERFASSER
JUNGJOHANN
DATUM
30.01.2024



HINWEIS
Alle Maße sind eigenständig und eigenverantwortlich zu prüfen!
Bei Unstimmigkeiten oder Fehlern sind diese umgehend mit der Bauleitung zu besprechen.
Fehler, die auf Basis von mangelnder Abstimmung und Rückfrage erfolgen, gehen zu Lasten des AN.

Hecken, Stauden und Kräutergarten

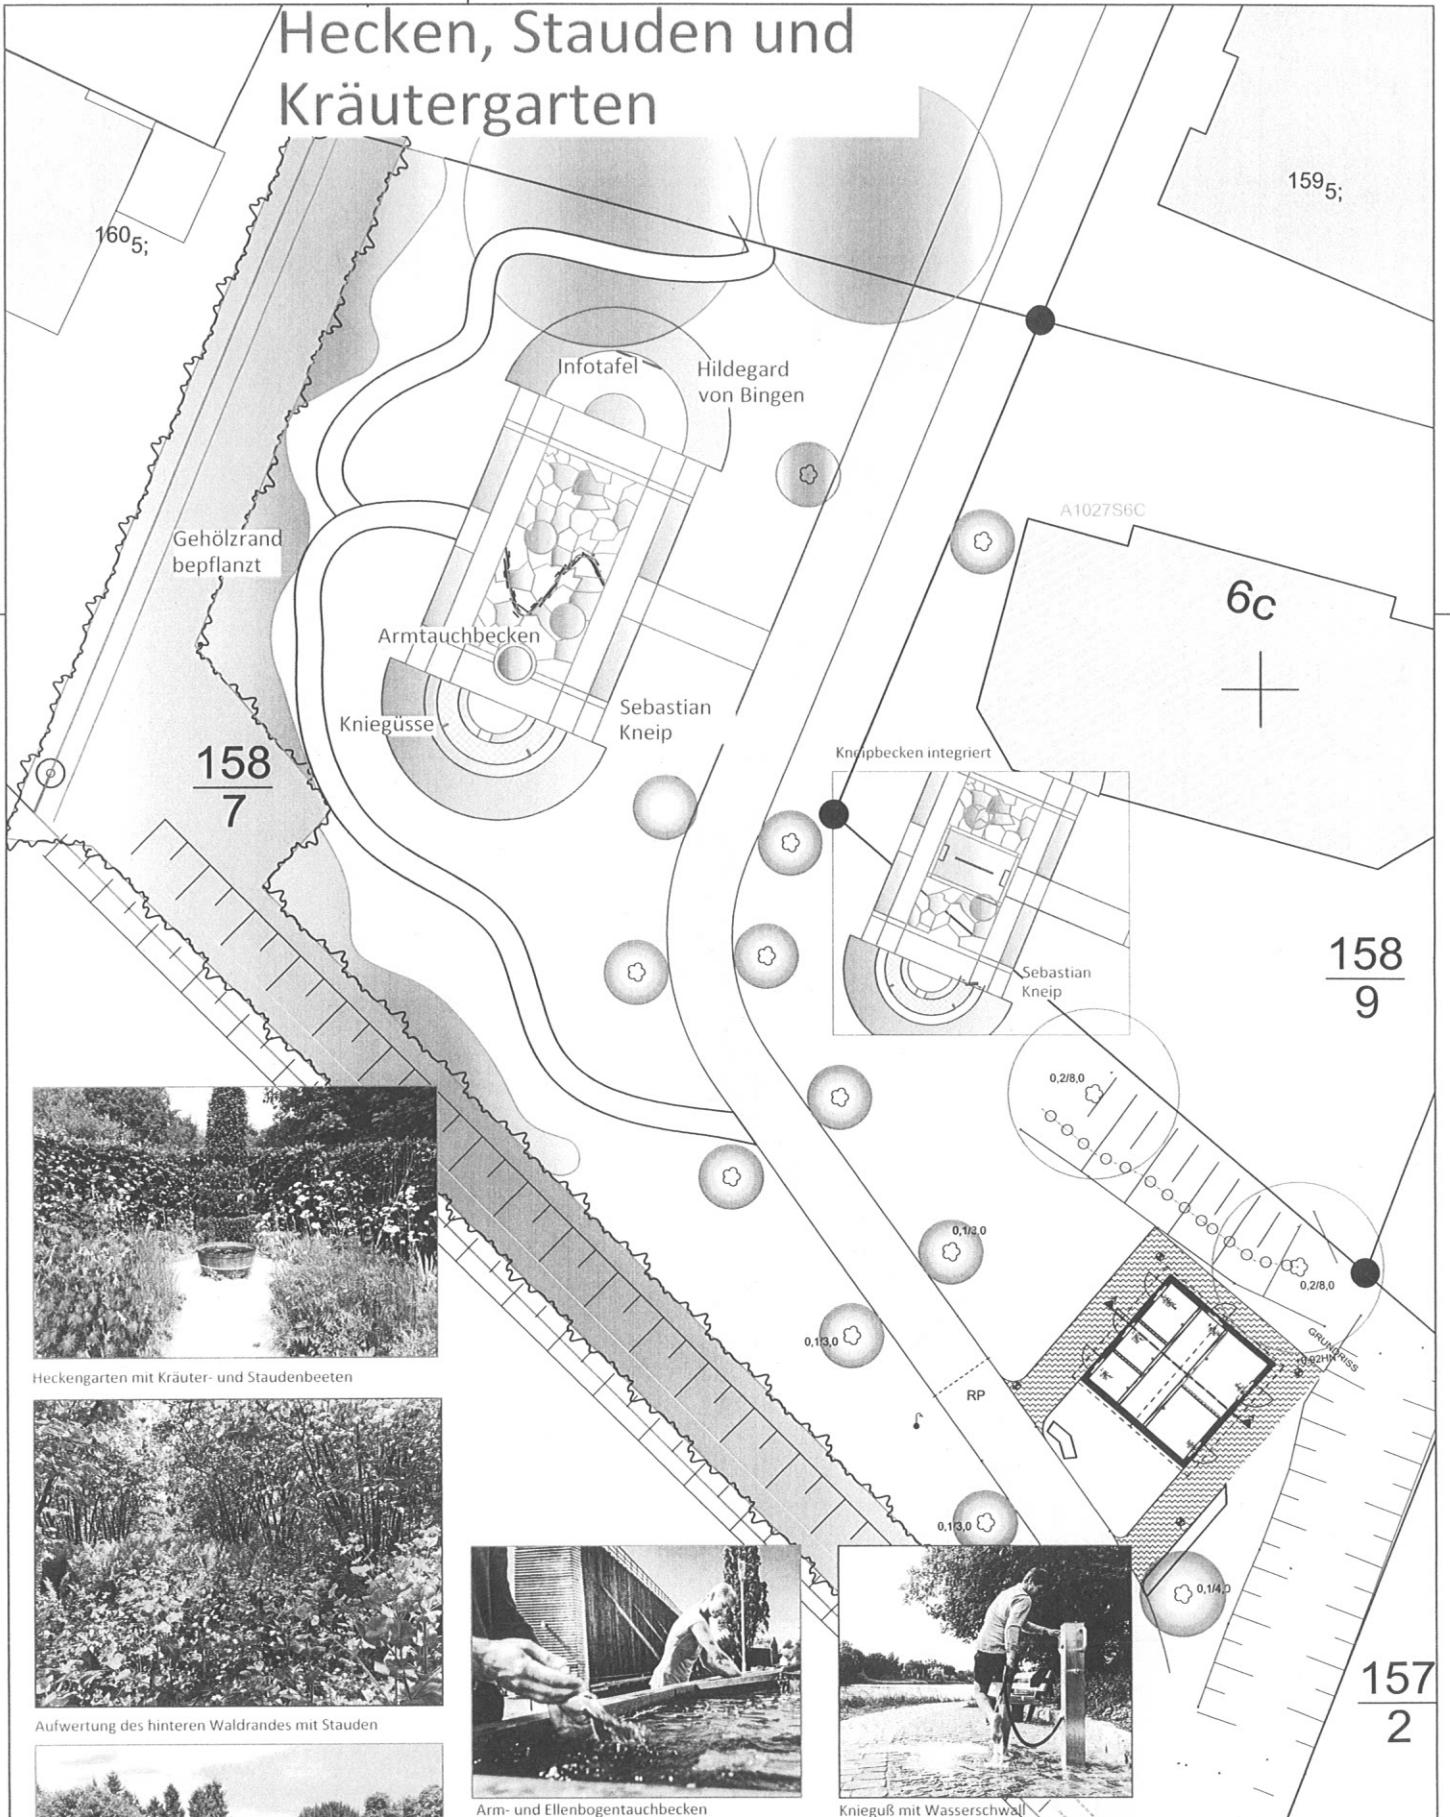

Intensive farfreudige Mittelpflanzung, Grüne Umrandung

BAUHERR Kurverwaltung Boltenhagen Ostseallee 4 23946 Boltenhagen		PLANER Hortiplan Architektur für Freiraum* Landschaft*Garten Hafenstraße 11 18273 Güstrow	
PLANINHALT VORENTWURF	MAßSTAB 1:250 FORMAT 297MMX420MM	VERFASSER JUNGJOHANN	DATUM 19.02.2024
DATEINAME / PFAD LAGEPLAN 01.DWG		HINWEIS Alle Maße sind eigenständig und eigenverantwortlich zu prüfen! Bei Unstimmigkeiten oder Fehlern sind diese ungehend mit der Bauleitung zu besprechen. Fehler, die auf Basis von mangelnder Abstimmung und Rückfrage erfolgen, gehen zu Lasten des AN.	

