

# Ostseebad Boltenhagen

## Beschlussvorlage

BV/12/24/010-1

öffentlich

## Projekt "Luftsnapers"

Organisationseinheit:	Datum
	10.04.2024
Bearbeiter:	Verfasser:
Doreen Moll	Burtzlaff, Martin
<i>Beratungsfolge</i>	<i>Geplante Sitzungstermine</i>
Kurbetriebsausschuss der Gemeinde Ostseebad Boltenhagen (Kenntnisnahme)	29.04.2024
	Ö / N
	Ö

### Sachverhalt:

In weiterer Abstimmung zwischen dem StALU und der Kurverwaltung wurde die Entwurfsskizze zum Projekt „Luftsnapers“ angepasst und soll gemäß Beschlusslage den Mitgliedern des Kurbetriebsausschusses vorgelegt werden.

### Beschlussvorschlag:

Die Gemeindevorvertretung der Gemeinde Ostseebad Boltenhagen beschließt eine Gestaltung des Platzes mit Belag aus Holzpaneelen und beauftragen die Kurverwaltung das weitere Vorgehen mit dem StALU abzustimmen.

Oder

Die Gemeindevorvertretung der Gemeinde Ostseebad Boltenhagen beschließt eine Beibehaltung des vorhandenen Belages (Betonplatten 40x40) ohne Überbau durch Holzpaneelen.


### Finanzielle Auswirkungen:

Beschreibung (bei Investitionen auch Folgekostenberechnung beifügen - u.a. Abschreibung, Unterhaltung, Bewirtschaftung)	
x	Finanzierungsmittel im Haushalt vorhanden.
x	durch Haushaltsansatz auf Produktsachkonto: #178
	durch Mitteln im Deckungskreis über Einsparung bei Produktsachkonto:
	über- / außerplanmäßige Aufwendung oder Auszahlungen
	unvorhergesehen und
	unabweisbar und
	Begründung der Unvorhersehbarkeit und Unabweisbarkeit (insbes. in Zeiten vorläufiger Haushaltsführung auszufüllen):
Deckung gesichert durch	
	Einsparung außerhalb des Deckungskreises bei Produktsachkonto:

	Keine finanziellen Auswirkungen.
--	----------------------------------


**Anlage/n:**

1	Grundriss 11.04.2024 öffentlich
2	Perspektive 11.04.2024 öffentlich
3	luftsnappers öffentlich
4	Vorhabenbeschreibung_Luftsnappers öffentlich

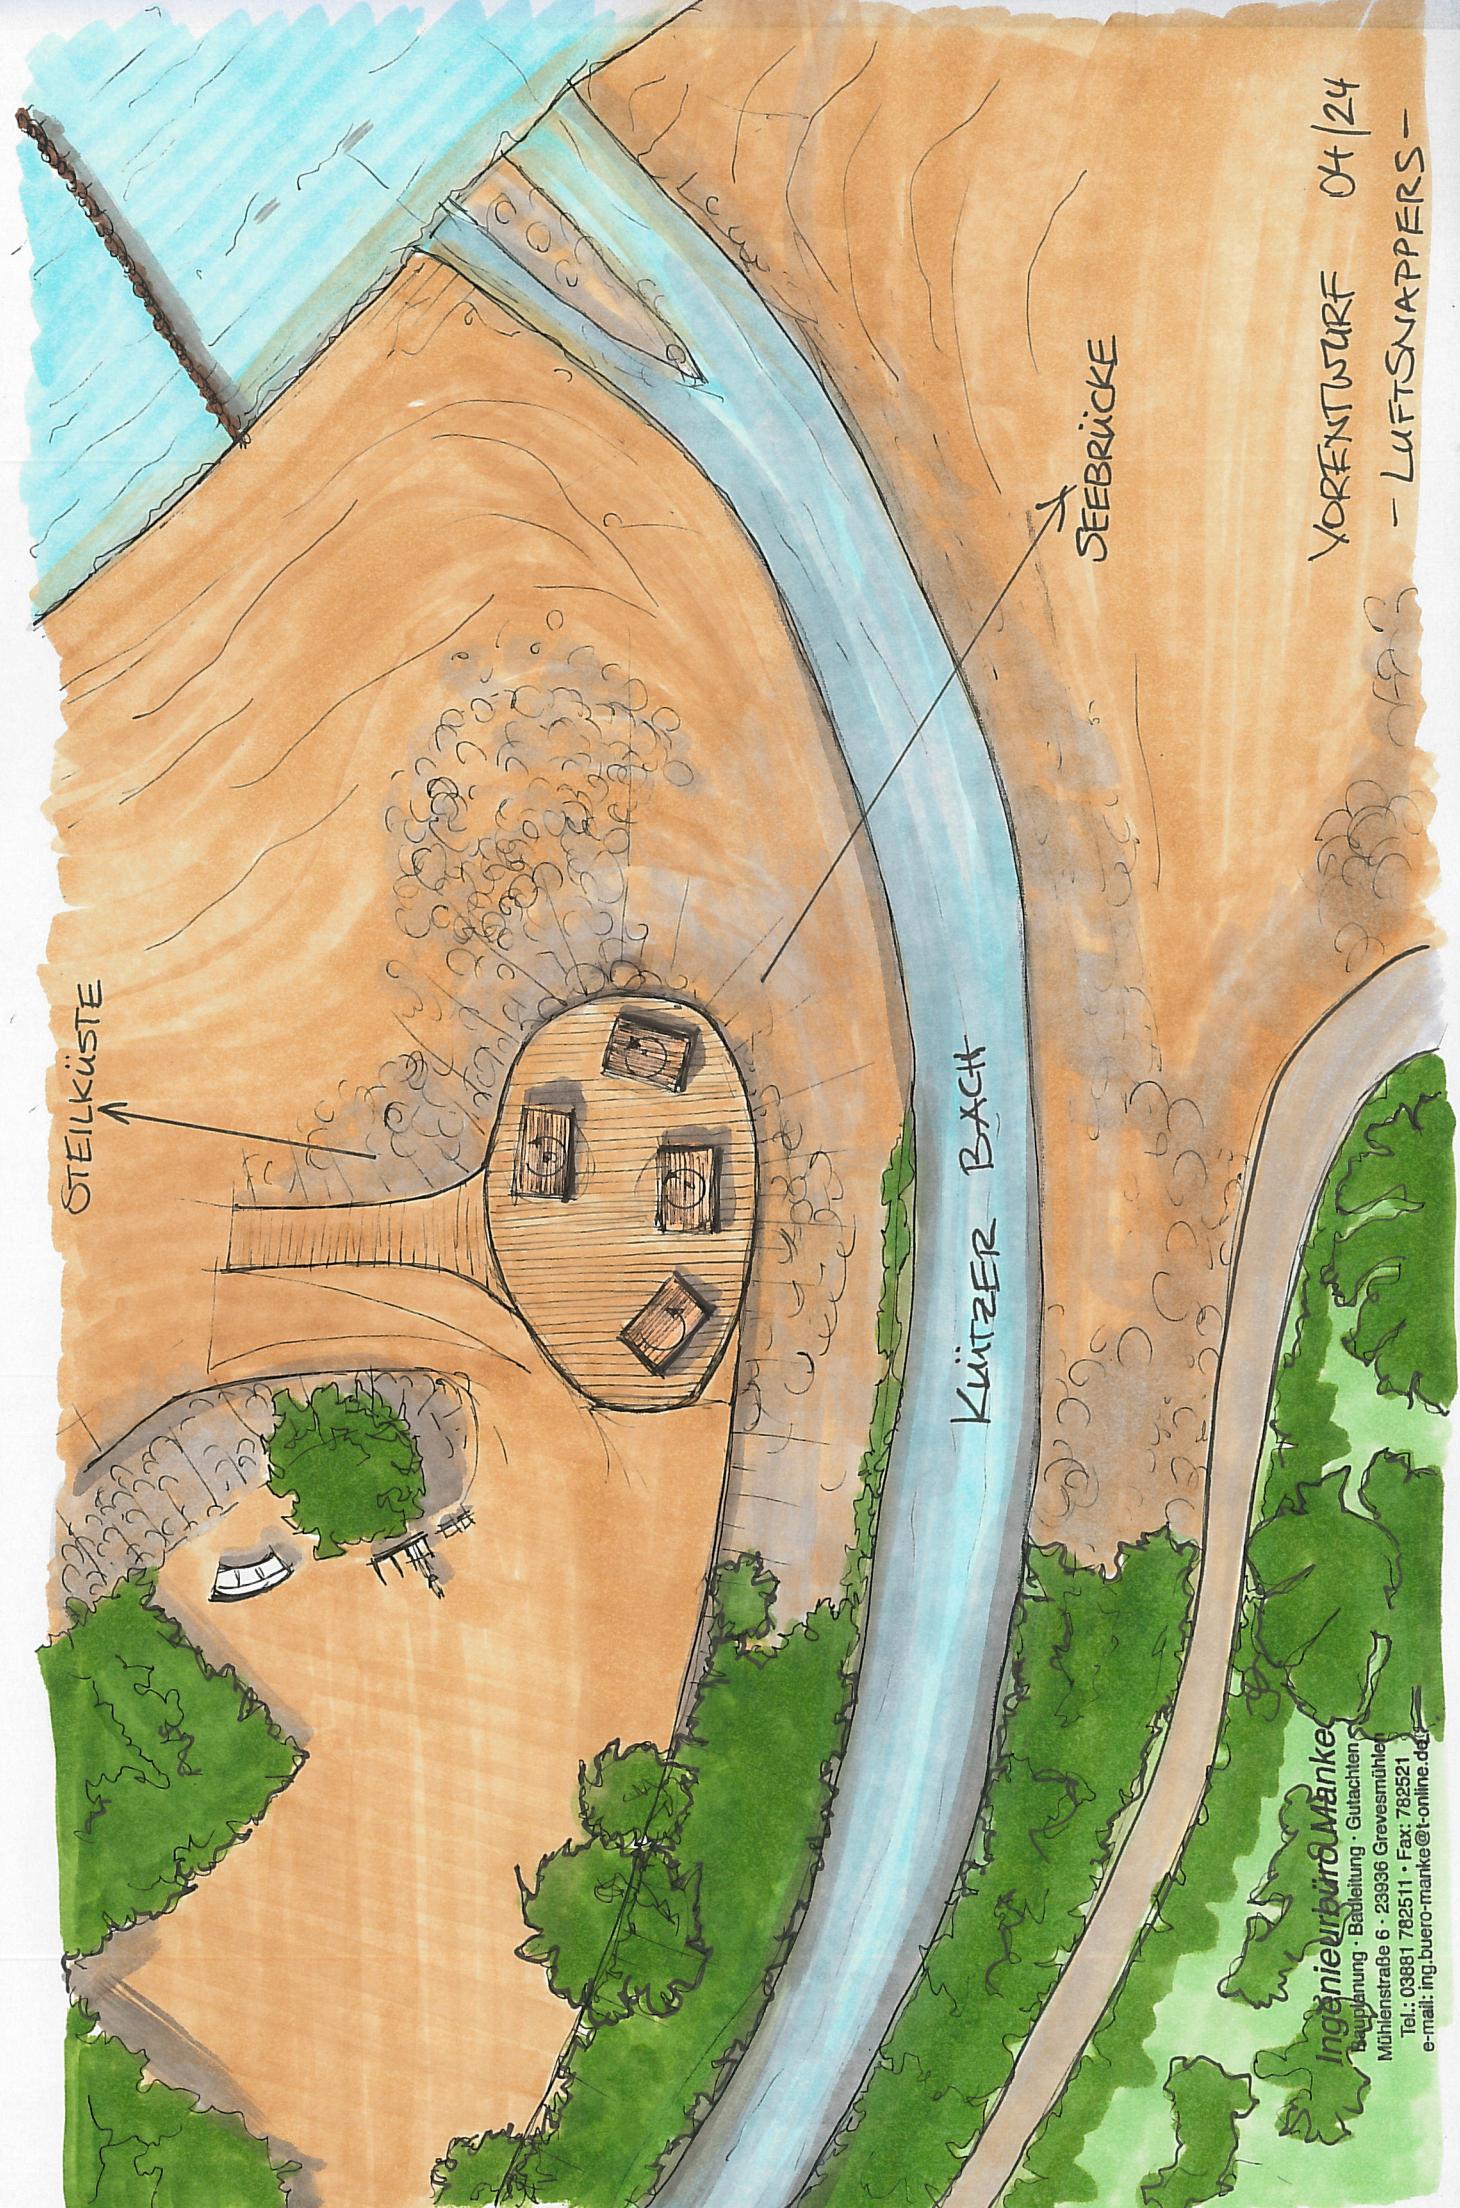


VORENTWURF 04/24  
— LUFTSNAPPERS —

Ingenieurbüro Mank  
Bauplanung · Betriebsleitung · Gutachten  
Mühlenstraße 6 · 23996 Grevesmühlen  
Tel.: 03881 782511 · Fax: 782521  
e-mail: ing.buero-manke@t-online.de

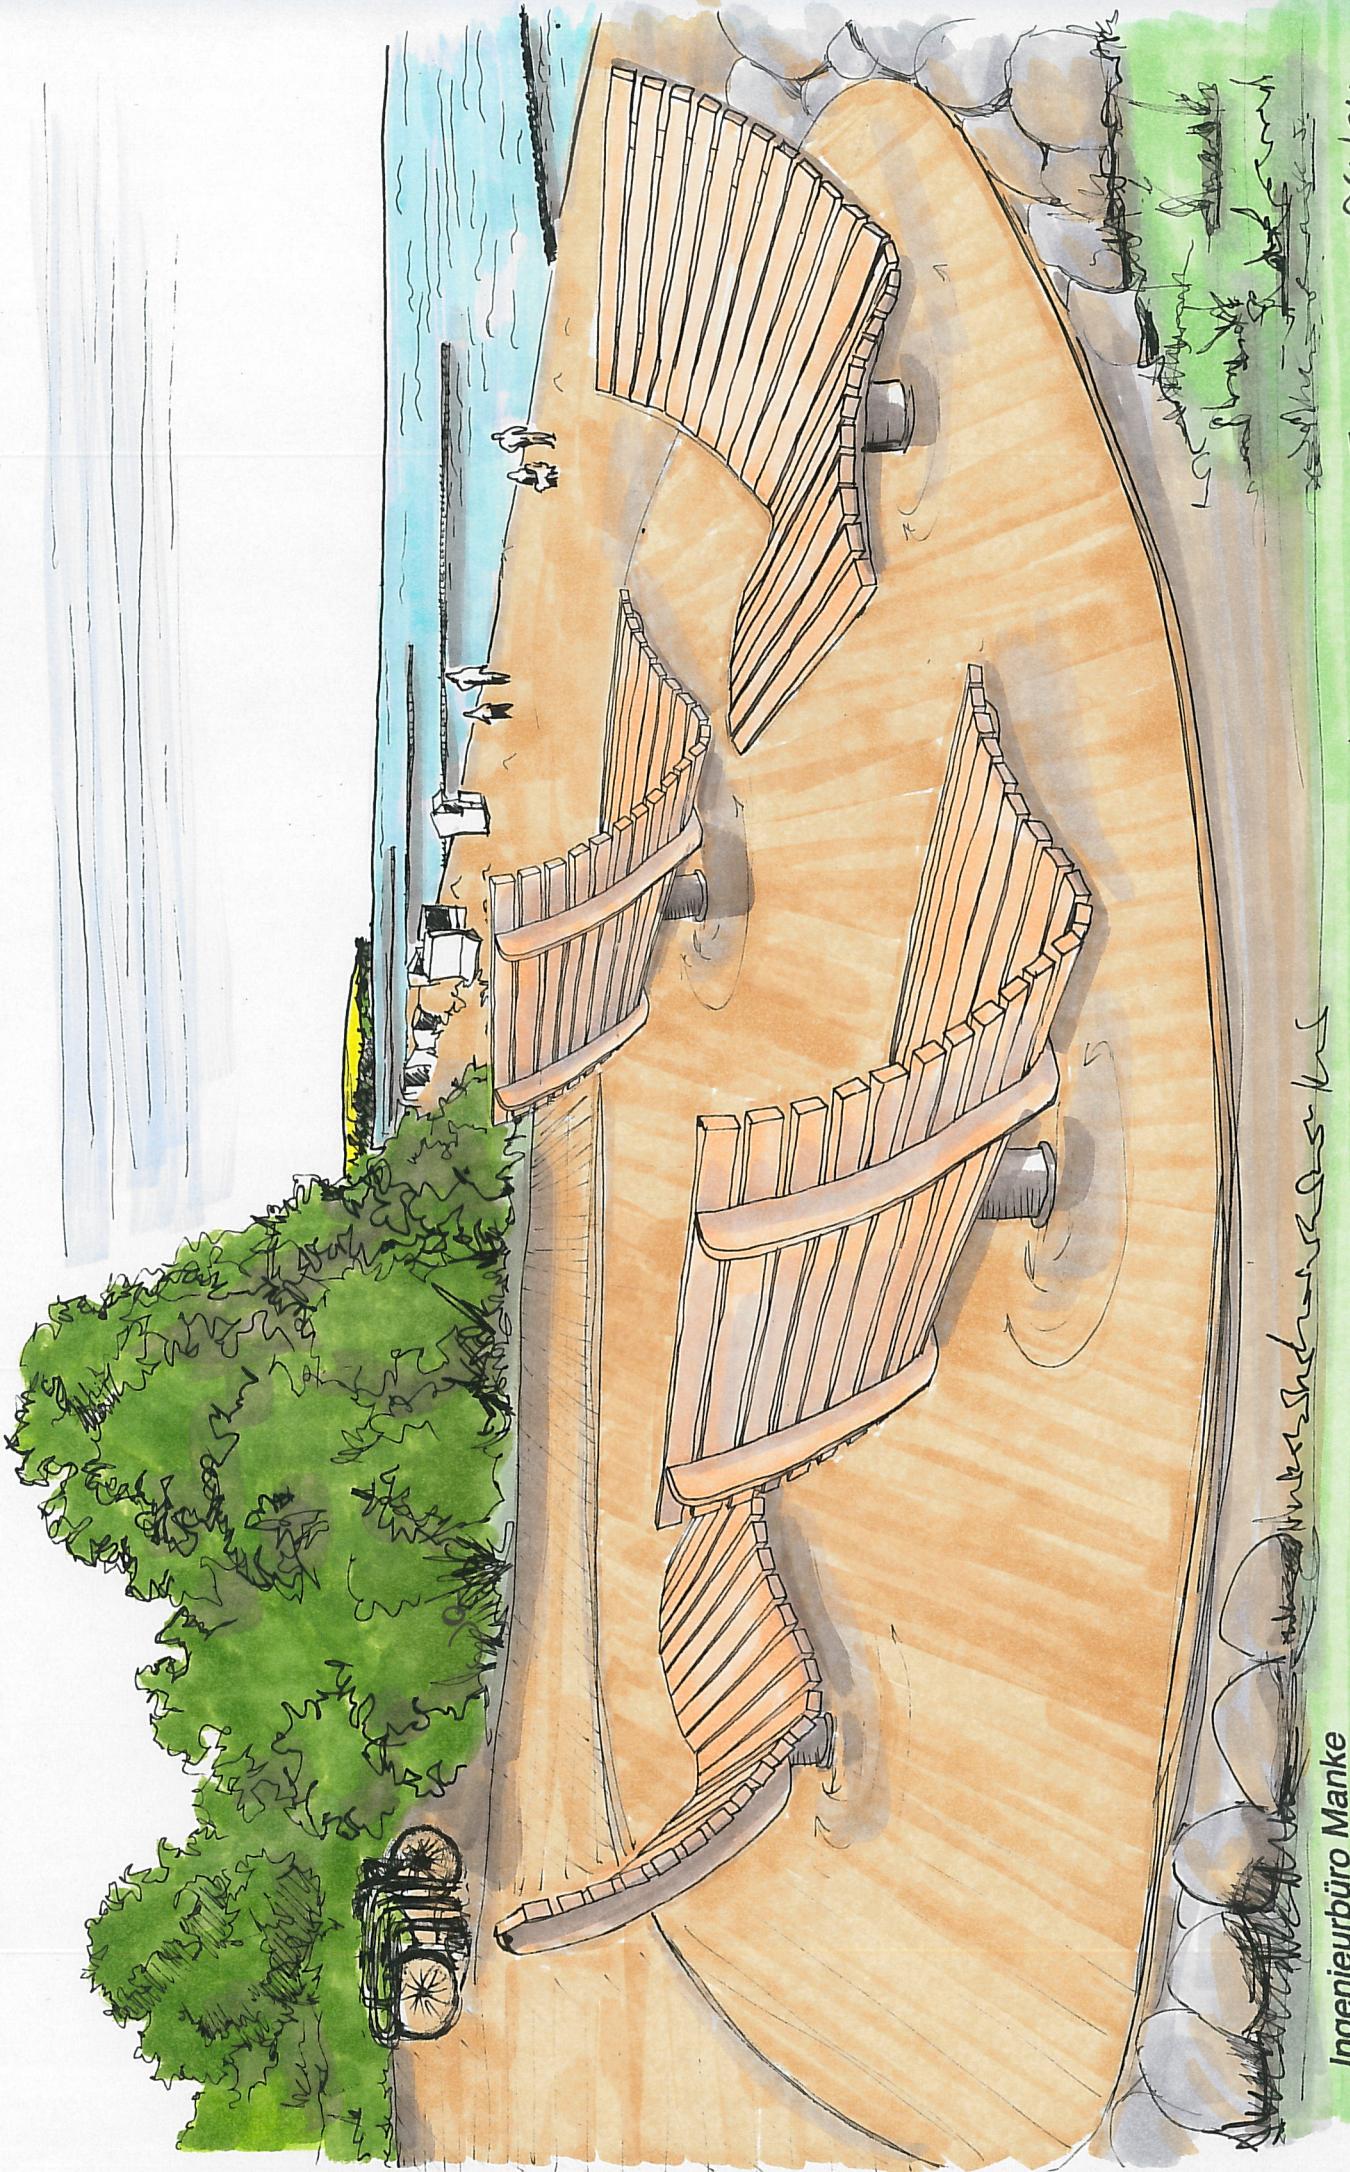

**Ingenieurbüro Manke**  
Bauplanung · Bauleitung · Gutachten  
Mühlstraße 6 · 23936 Grevesmühlen  
Tel.: 03881 782511 · Fax: 782521  
e-mail: [ing.buero-manke@t-online.de](mailto:ing.buero-manke@t-online.de)

Vorentwurf  
04 | 24  
- Lüftungsapparate -

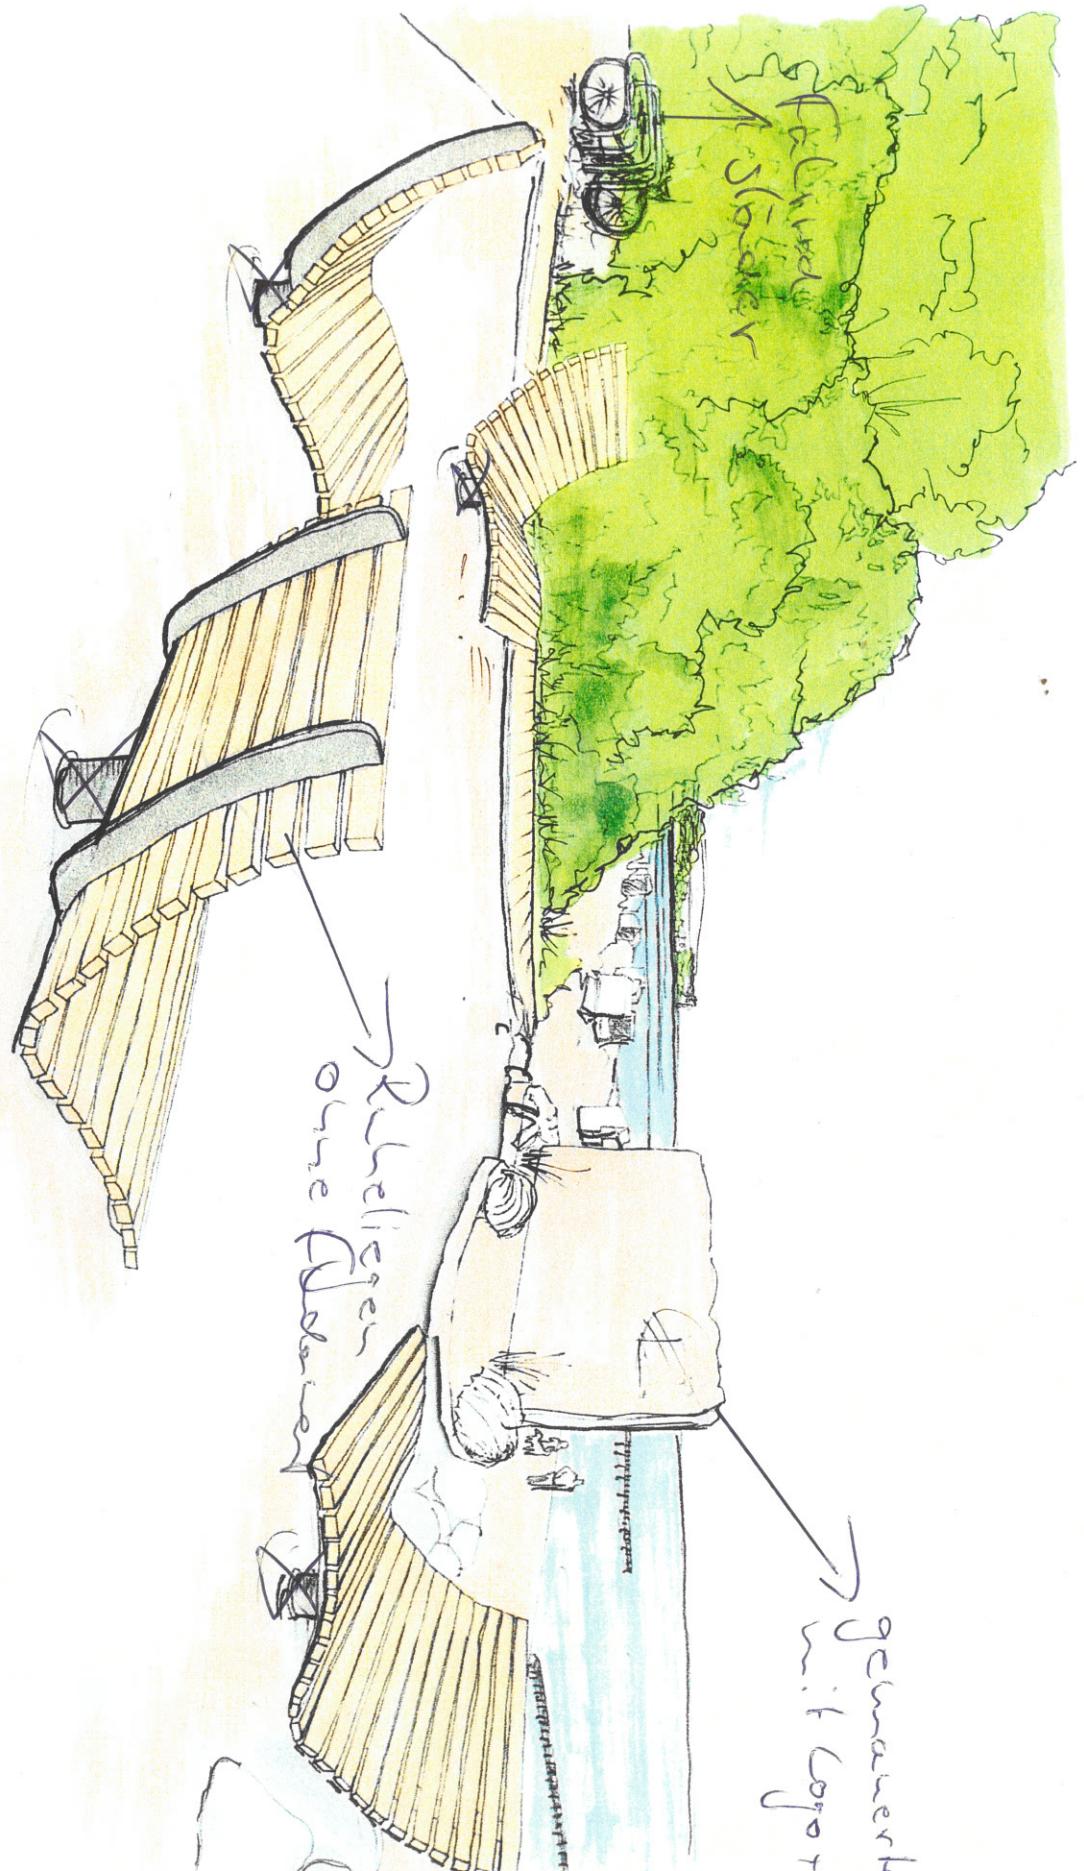

→ gekennzeichnete Wand  
mit Logo + Koordinaten

# **Vorhabenbeschreibung „Luftsnappers“**

## **Umgestaltung Platz am Bachauslauf in Redewisch-Ostseebad Boltenhagen**

Nach einer gemeinsamen vor Ort Besichtigung Vertretern des StALU wird hier eine daraus resultierende kurze Vorhabenbeschreibung formuliert:

Der Platz am Bachauslauf im Ortsteil Redewisch des Ostseebades Boltenhagen soll umgestaltet werden, um eine moderne und attraktive Ruhezone/ Verweilzone für Gäste zu schaffen. Außerdem wird durch diese Maßnahme ein sehr unansehnlicher Platz im Ortsgebiet beseitigt.

Hierbei soll der einzigartige Blick auf die Ostsee und die Steilküste auch als Fotomotiv dem Gast angeboten werden.

Die Gestaltung des Platzes sieht eine Verbesserung der Deckschicht vor (Sand/Kies) sowie Ruheliegen und eine feste „Ortslogowand“ mit Boltenhagen Schriftzug und Koordinaten.

Die Ruheliegen werden so angeordnet, dass sie bei Sturmflutwarnungen oder Hochwassersituationen innerhalb kurzer Zeit entfernt werden können. (keine Fundamente) und im Design den großen Ruhebänken der Dünenpromenade ähneln.

Die geplante „Logowand“ ist in diesem Vorhaben eventuell noch diskussionswürdig, da hierfür ein Fundament benötigt werden würde.