

Stadt Klütz

Beschlussvorlage

BV/02/24/040

öffentlich

Satzung über den Bebauungsplan Nr. 45 der Stadt Klütz für die Bebauung am Markt Hier: Aufhebung der Veränderungssperre

<i>Organisationseinheit:</i> Bauwesen <i>Bearbeiter:</i> Antje Burda	<i>Datum</i> 10.04.2024 <i>Verfasser:</i>
---	---

<i>Beratungsfolge</i>	<i>Geplante Sitzungstermine</i>	<i>Ö / N</i>
Bauausschuss der Stadt Klütz (Vorberatung)	25.04.2024	Ö
Hauptausschuss der Stadt Klütz (Vorberatung)	13.05.2024	N
Stadtvertretung Klütz (Entscheidung)	27.05.2024	Ö

Sachverhalt:

Die Stadtvertretung der Stadt Klütz hat am 29.01.2024 die Satzung über die Veränderungssperre für einen Teilbereich des in Aufstellung befindlichen Bebauungsplanes Nr. 45 für den Bereich „Am Markt“, Ecke Wismarsche Straße und Schloßstraße der Stadt Klütz, gefasst. Mangels Ermächtigungsgrundlage aufgrund der Lage innerhalb des Sanierungsgebietes wird die Veränderungssperre wieder aufgehoben.

Die Aufhebung der Satzung über die Veränderungssperre ist bekannt zu machen.

Beschlussvorschlag:

Die Stadtvertretung der Stadt Klütz beschließt,

1. Die aufgrund der §§ 14, 16 des Baugesetzbuches (BauGB) in der Fassung der Bekanntmachung vom 03. November 2017 (BGBl. I S. 3634) Baugesetzbuch (BauGB), zuletzt geändert durch Artikel 3 des Gesetzes vom 20.12.2023 (BGBl. 2023 I Nr. 394) sowie aufgrund des § 5 Abs. 1 der Kommunalverfassung für das Land Mecklenburg-Vorpommern (KV M-V) vom 13. Juli 2011 (GVOBl. M-V S. 777), zuletzt geändert durch Artikel 1 des Gesetzes vom 23. Juli 2019 (GVOBl. M-V S. 467) mit Beschluss vom 29.01.2024 durch die Stadtvertretung der Stadt Klütz erlassene Veränderungssperre wird aufgehoben.
2. Die Aufhebung der Satzung über die Veränderungssperre ist ortsüblich bekannt zu machen.

Finanzielle Auswirkungen:

Beschreibung (bei Investitionen auch Folgekostenberechnung beifügen - u.a. Abschreibung, Unterhaltung, Bewirtschaftung)	
x	Finanzierungsmittel im Haushalt vorhanden.
x	durch Haushaltsansatz auf Produktsachkonto: 2/51101/56350000
	durch Mitteln im Deckungskreis über Einsparung bei Produktsachkonto:
	über- / außerplanmäßige Aufwendung oder Auszahlungen
	unvorhergesehen <u>und</u>
	unabweisbar <u>und</u>
	Begründung der Unvorhersehbarkeit und Unabweisbarkeit (insbes. in Zeiten vorläufiger Haushaltsführung auszufüllen):
Deckung gesichert durch	
	Einsparung außerhalb des Deckungskreises bei Produktsachkonto:
	Keine finanziellen Auswirkungen.

Anlage/n:


1	2024-02-07_Kluetz_B45_Plan_A4_Beschluss_Veränderung_Satzung_2 öffentlich
---	---

Satzung über die Veränderungssperre für einen Teilbereich des in Aufstellung befindlichen Bebauungsplanes Nr.45 für den Bereich "Am Markt", Ecke Wismarsche Straße und Schloßstraße der Stadt Klütz

Lageplan als Anlage 1 zur Satzung
Kartengrundlage: ALKIS 2019-06 vom Zweckverband Grevesmühlen




Darstellung des Geltungsbereiches der Veränderungssperre

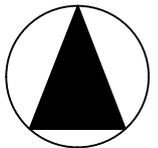

M 1 : 1.000

Klütz

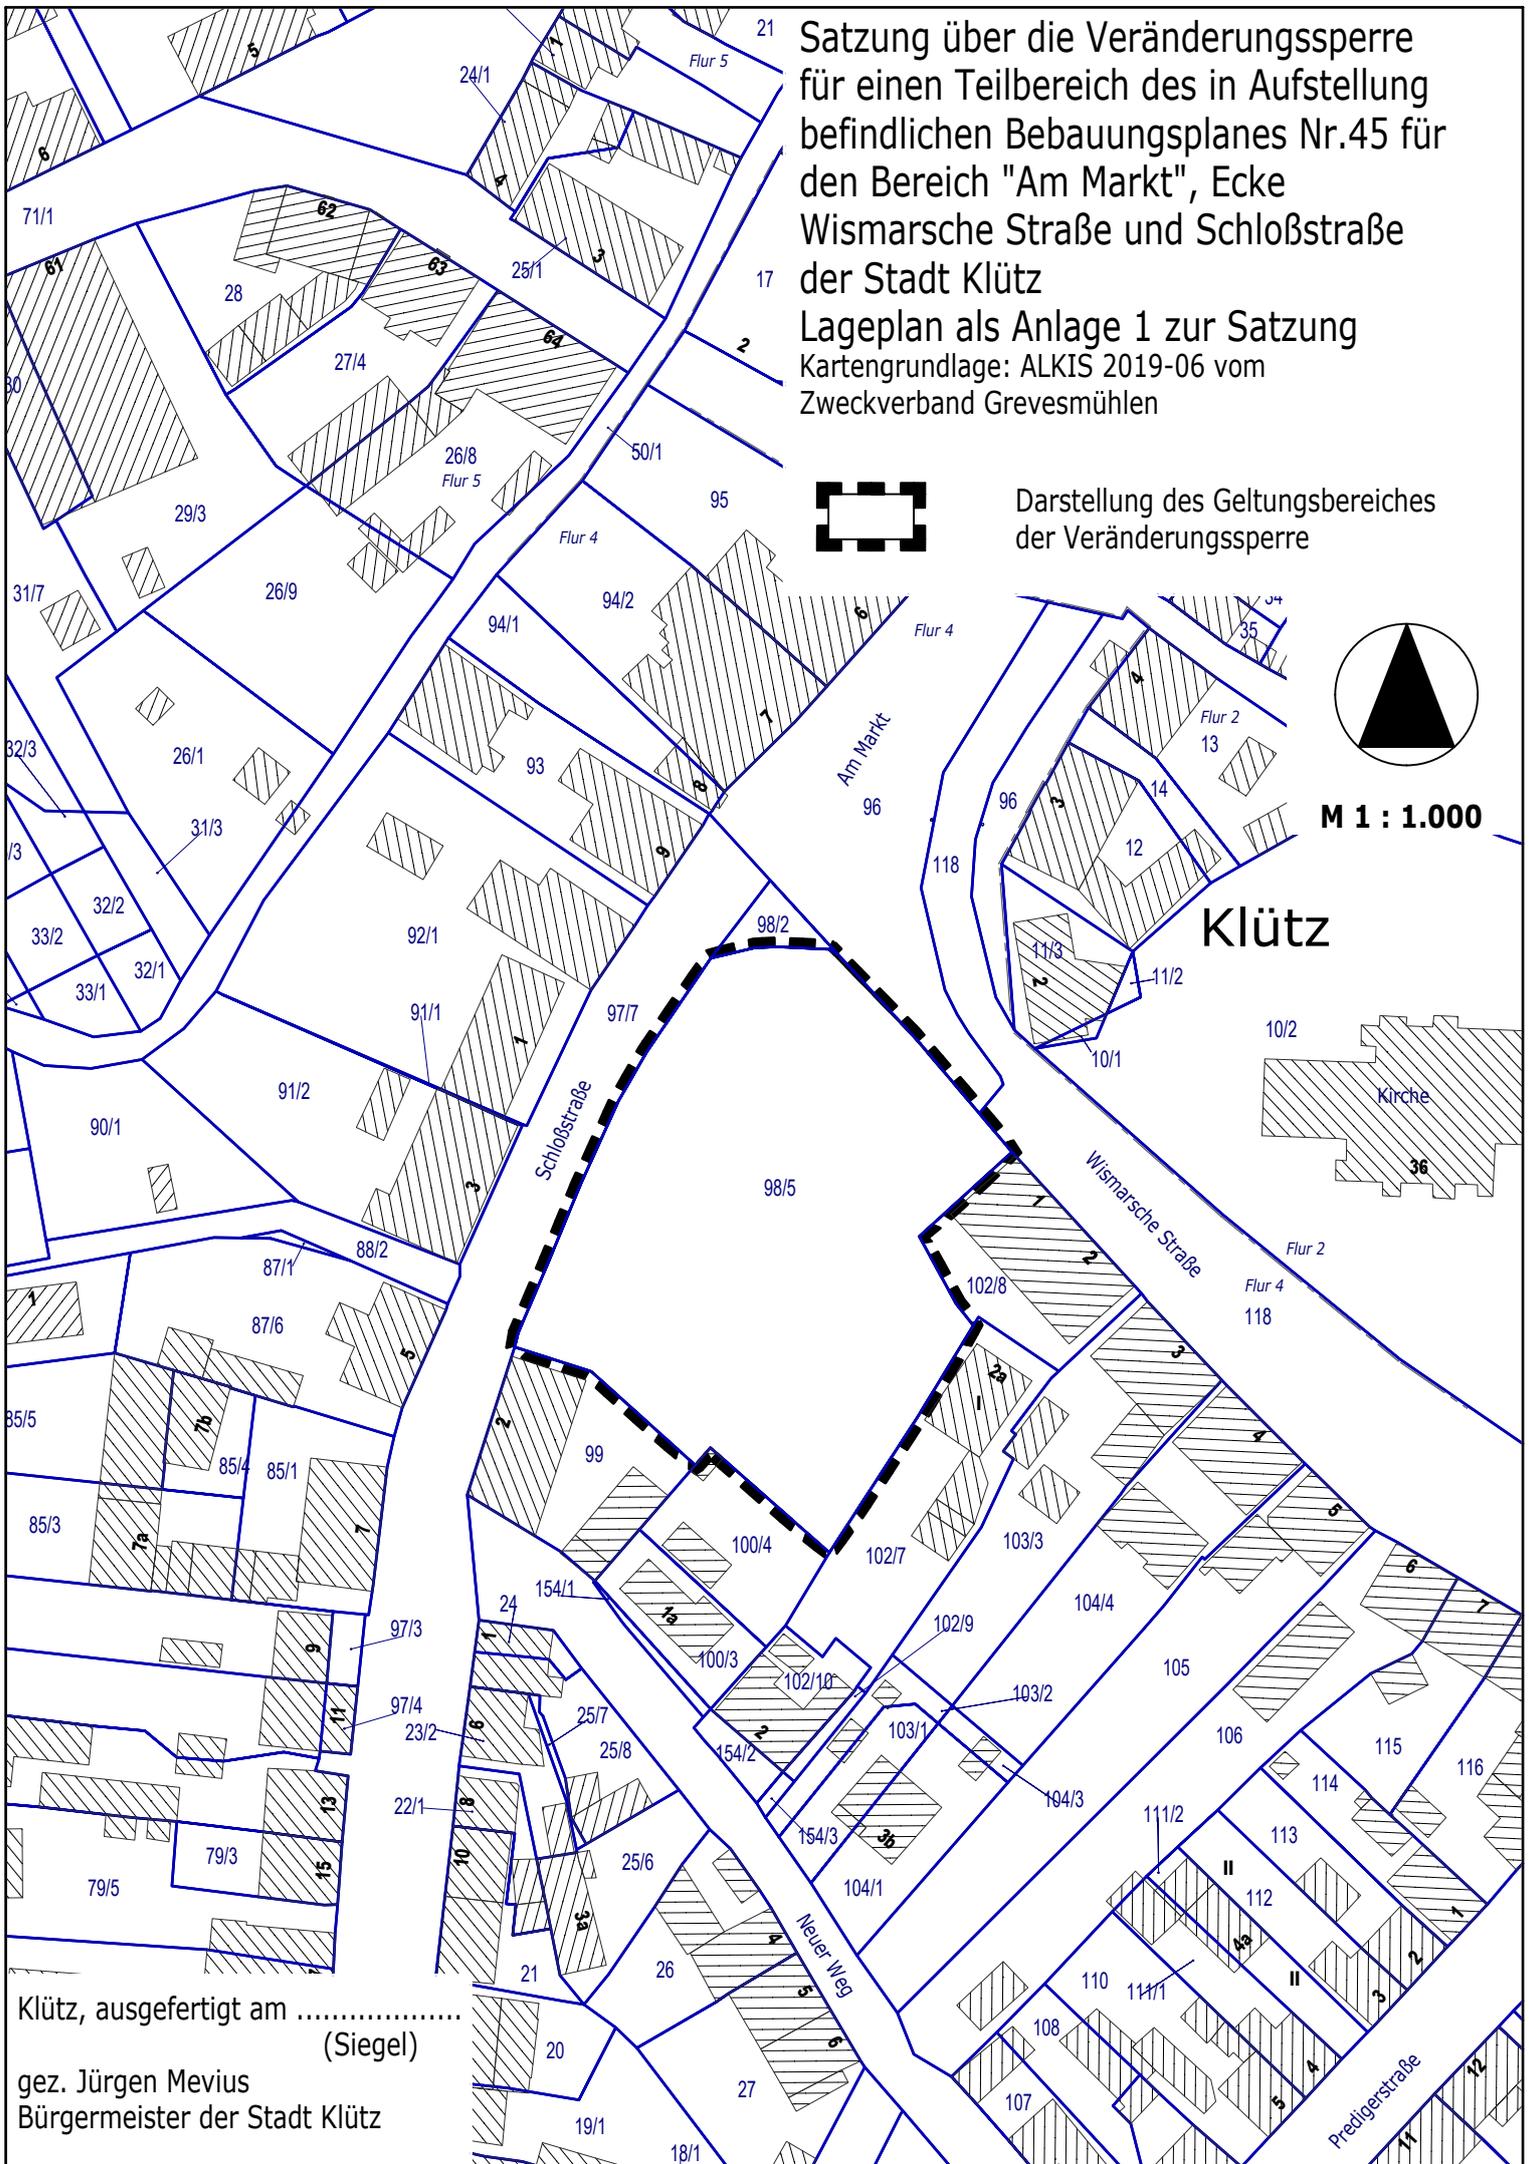

Klütz, ausgefertigt am
(Siegel)

gez. Jürgen Mevius
Bürgermeister der Stadt Klütz