

Ostseebad Boltenhagen

Beschlussvorlage

BV/12/26/071

öffentlich

Nutzungsvertrag sowie Kostenübernahmevertrag NAHBUSPoint Boltenhagen

<i>Organisationseinheit:</i>	<i>Datum</i>
<i>Bearbeiter:</i>	13.05.2026
M. Guliev	<i>Verfasser:</i>

<i>Beratungsfolge</i>	<i>Geplante Sitzungstermine</i>	<i>Ö / N</i>
Gemeindevertretung Ostseebad Boltenhagen (Entscheidung)	28.05.2026	Ö

Sachverhalt:

Der Nahverkehrsvertrag mit Nahbus sieht den Bau eines NAHBusPoints (inkl. Toilette) vor. Damit diese nun errichtet werden kann, wird ein Nutzungsvertrag und Kostenübernahmevertrag benötigt. Die Kosten für die Errichtung belaufen sich dabei auf 33.093,01 €. Die Kosten sind nicht im Haushaltsplan 2026 der Kurverwaltung vorgesehen und müssen aus dem Jahr 2027 vorgezogen werden. Diese werden im Jahr 2027 in Abzug gebracht.

Beschlussvorschlag:


Die Gemeindevertretung der Gemeinde Ostseebad Boltenhagen beschließt, die Errichtung des NahbusPoints und ermächtigt den Bürgermeister sowie seinen Stellvertreter, den Vorgelegten Nutzungsvertrag, mit einer Laufzeit von 10 Jahren und den Kostenübernahmevertrag abzuschließen. Die Kosten für die Errichtung von 33.093,01 € sollen durch einen Übertrag aus dem Wirtschaftsjahr 2027 gedeckt werden.

Finanzielle Auswirkungen:

Beschreibung (bei Investitionen auch Folgekostenberechnung beifügen - u.a. Abschreibung, Unterhaltung, Bewirtschaftung)	
	Finanzierungsmittel im Haushalt vorhanden.
	durch Haushaltsansatz auf Produktsachkonto:
	durch Mitteln im Deckungskreis über Einsparung bei Produktsachkonto:
	über- / außerplanmäßige Aufwendung oder Auszahlungen
	unvorhergesehen <u>und</u>
	unabweisbar <u>und</u>
	Begründung der Unvorhersehbarkeit und Unabweisbarkeit (insbes. in Zeiten vorläufiger Haushaltsführung auszufüllen):
	Deckung gesichert durch
	Einsparung außerhalb des Deckungskreises bei Produktsachkonto:
	Keine finanziellen Auswirkungen.

Anlage/n:

1	Anlage 1 - Lageplan Mobilitätsstation inkl. Straßenbau und Leitungsbestand öffentlich
2	Anlage 2 - Kostenschätzung des Ingenieurbüros Möller vom 30.03.2026 nichtöffentlich
3	Kostenübernahmevereinbarung_NAHBUS_Ostseebad Boltenhagen_NAHBUSPoint_Stand_20260505 nichtöffentlich
4	Nutzungsvertrag_NAHBUS_Ostseebad Boltenhagen_NAHBUSPoint_Stand_20260505 nichtöffentlich

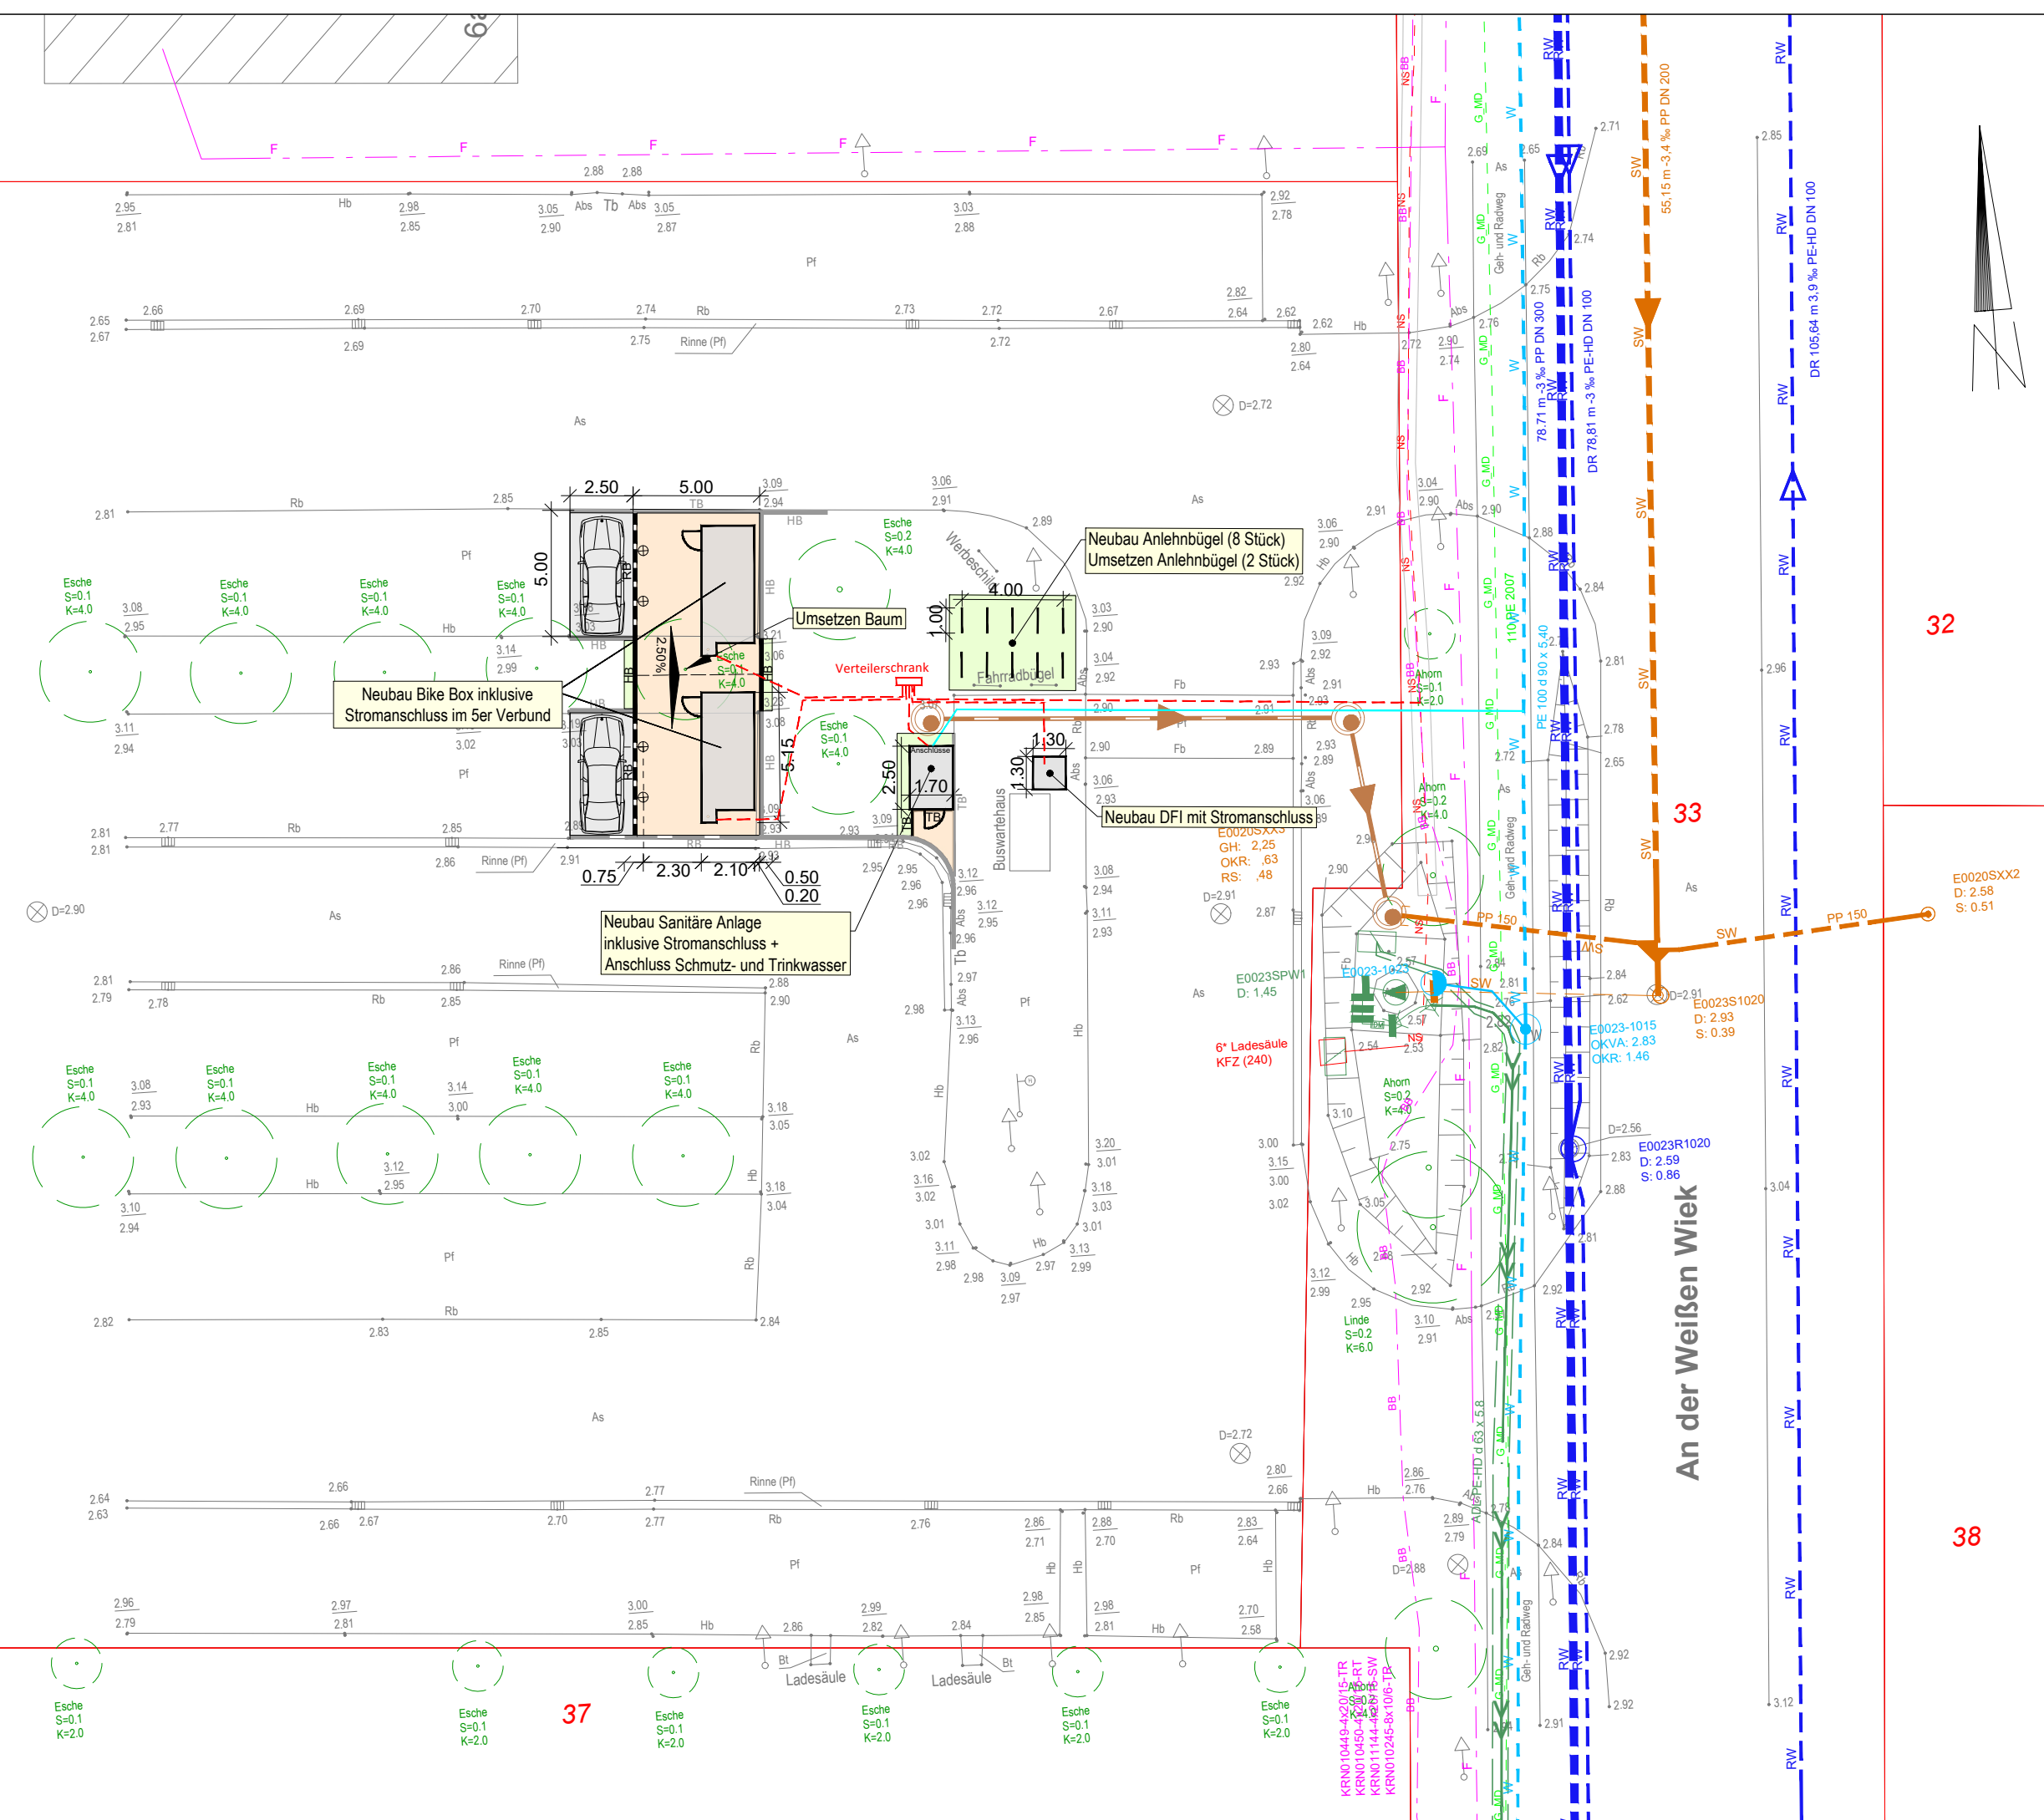

Zeichenerklärung (Vermessung):

Flurstücksgrenze, ALKIS	Grenzpunkt, ALKIS	Zu-/Ablauf Rohrleitung
Flurgrenze, ALKIS	topografischer Punkt	Schacht, rund Deckelhöhe
topografische Linie, deutlich	Straßenablauf	Schacht, eckig Deckelhöhe
topografische Linie, undeutlich	Schieberkappe, Wasser	Laubbaum
Zaun / Geländer	Merkmale, Wasser	S = Stammdurchmesser
Tor	Schieberkappe, Abwasser	K = Kronendurchmesser
Hb, Hochbord	Merkmale, Abwasser	Schieberkappe, Gas
Ab, Abstecker	Überflurhydrant	Merkmale, Gas
Tb, Tiefbord	Unterflurhydrant	Signatur, Rasenfläche
Ra, Rasenbord	Straßenlampe	Signatur, Gebäusfläche
Fb, Flachbord	Schaltkasten	Papierkorb
Rb, Rundbord	Verkehrsschild	Schild, Hinweis
Böschungsoberkante	Signatur, Parkplatz	As, Belag, Asphalt
Böschungunterkante	Schild, Bushaltestelle	PI, Belag, Platten
Hecke, Laubbewuchs	Ampel	BT, Belag, Beton
Bewuchsabgrenzung		PF, Belag, Betonpflaster
Straßenbegrenzungspflaster		Sa, Belag, Sand
Schild, Wegweisung		Kpf, Belag, Kleinpflaster
		Kgf, Belag, Kopfsteinpflaster

Zeichenerklärung Straßenbau (Planung)

RB = Rundbord
HB = Hochbord
TB = Tiefbord 8 cm
Querneigung (%)
Bankett
Gehweg
Kanal Schmutzwasser mit Schacht
Leitung Trinkwasser
Stromleitung
Poller

INDEX	Art der Änderung	Datum	Zeichen

Ingenieurbüro MÖLLER		Beratung - Planung - Bauleitung - Projektsteuerung		Datum		Zeichen	
Ingenieurbüro Möller • Langer Steinschlag 7 • 23936 Grevesmühlen		Straßenbau • Wasserwirtschaft • Tiefbau		bearbeitet: 03/2026		C. Jeschke	
Tel. 03881 750-0 • Fax 03881 750-150		Sportanlagen • SiGeKo		gezeichnet: 03/2026		C. Jeschke	
www.ingbuero-moeller.de				geprüft: 03/2026		St. Möller	
				gez. St. Möller			

NAHBUS Nordwestmecklenburg GmbH		Datum		Zeichen	
		geprüft:			

ENTWURFSPLANUNG

NAHBUS Nordwestmecklenburg GmbH		Unterlage / Blatt-Nr. 5.1 / 1	
		Lageplan Straßenbau mit Leitungsbestand	
PROJIS-Nr.:	Projekt-Nr.: 2025 - 15	Maßstab: 1 : 250	

**Herstellen von NAHBUSPoints
Boltenhagen - Parkplatz Tarnewitz**

Aufgestellt:

Vermessungsbüro Schubert Öffentlich bestellter Vermessungsingenieur Langer Steinschlag 7 23936 Grevesmühlen Tel.: 03881 / 78 60 0 Fax: 03881 / 78 60 40 E-Mail: info@vermessung-schubert.de	Aufnahme: 11/2025 Lagesystem: ETRS89 / UTMZ33(N) Höhensystem: DHHN2016 Feldvergleich: Kataster:	Die Grenzen wurden aus der ALK (Automatisierte Liegenschaftskarte) übernommen. Eine Gewähr für die Lagegenauigkeit der Grenzen zur Topographie in diesen Bereichen kann nicht übernommen werden.
---	---	---