

Ostseebad Boltenhagen

Beschlussvorlage	Vorlage-Nr: GV Bolte/15/9269 Status: öffentlich Datum: 19.02.2015 Verfasser: Maria Schultz
Federführend: FB II Bau- und Ordnungswesen	
B- Plan Nr. 36 der Gemeinde Ostseebad Boltenhagen hier: technische Planung	
Beratungsfolge:	
Gremium	Teilnehmer Ja Nein Enthaltung
Ausschuss für Gemeindeentwicklung, Bau, Verkehr und Umwelt der Gemeinde Ostseebad Boltenhagen Gemeindevertretung Ostseebad Boltenhagen	

Sachverhalt:

Der Abwägungs- und Satzungsbeschluss zum B- Plan Nr. 36 wird zur Zeit vorbereitet. Grundvoraussetzung für die Rechtskraft des Planes ist die gesicherte Erschließung des Plangebietes. Das Planungsbüro Wittenburg hat die Erschließungsplanung erarbeitet. Diese wird erstmalig im Bauausschuss vorgestellt. Pläne und Kosten werden ebenfalls in der Bauausschusssitzung vorgestellt.

Beschlussvorschlag:


Finanzielle Auswirkungen:

Anlagen:

- 1.) Übersichtsplan
- 2.) Baukosten

Sachbearbeiter/in

Fachbereichsleitung

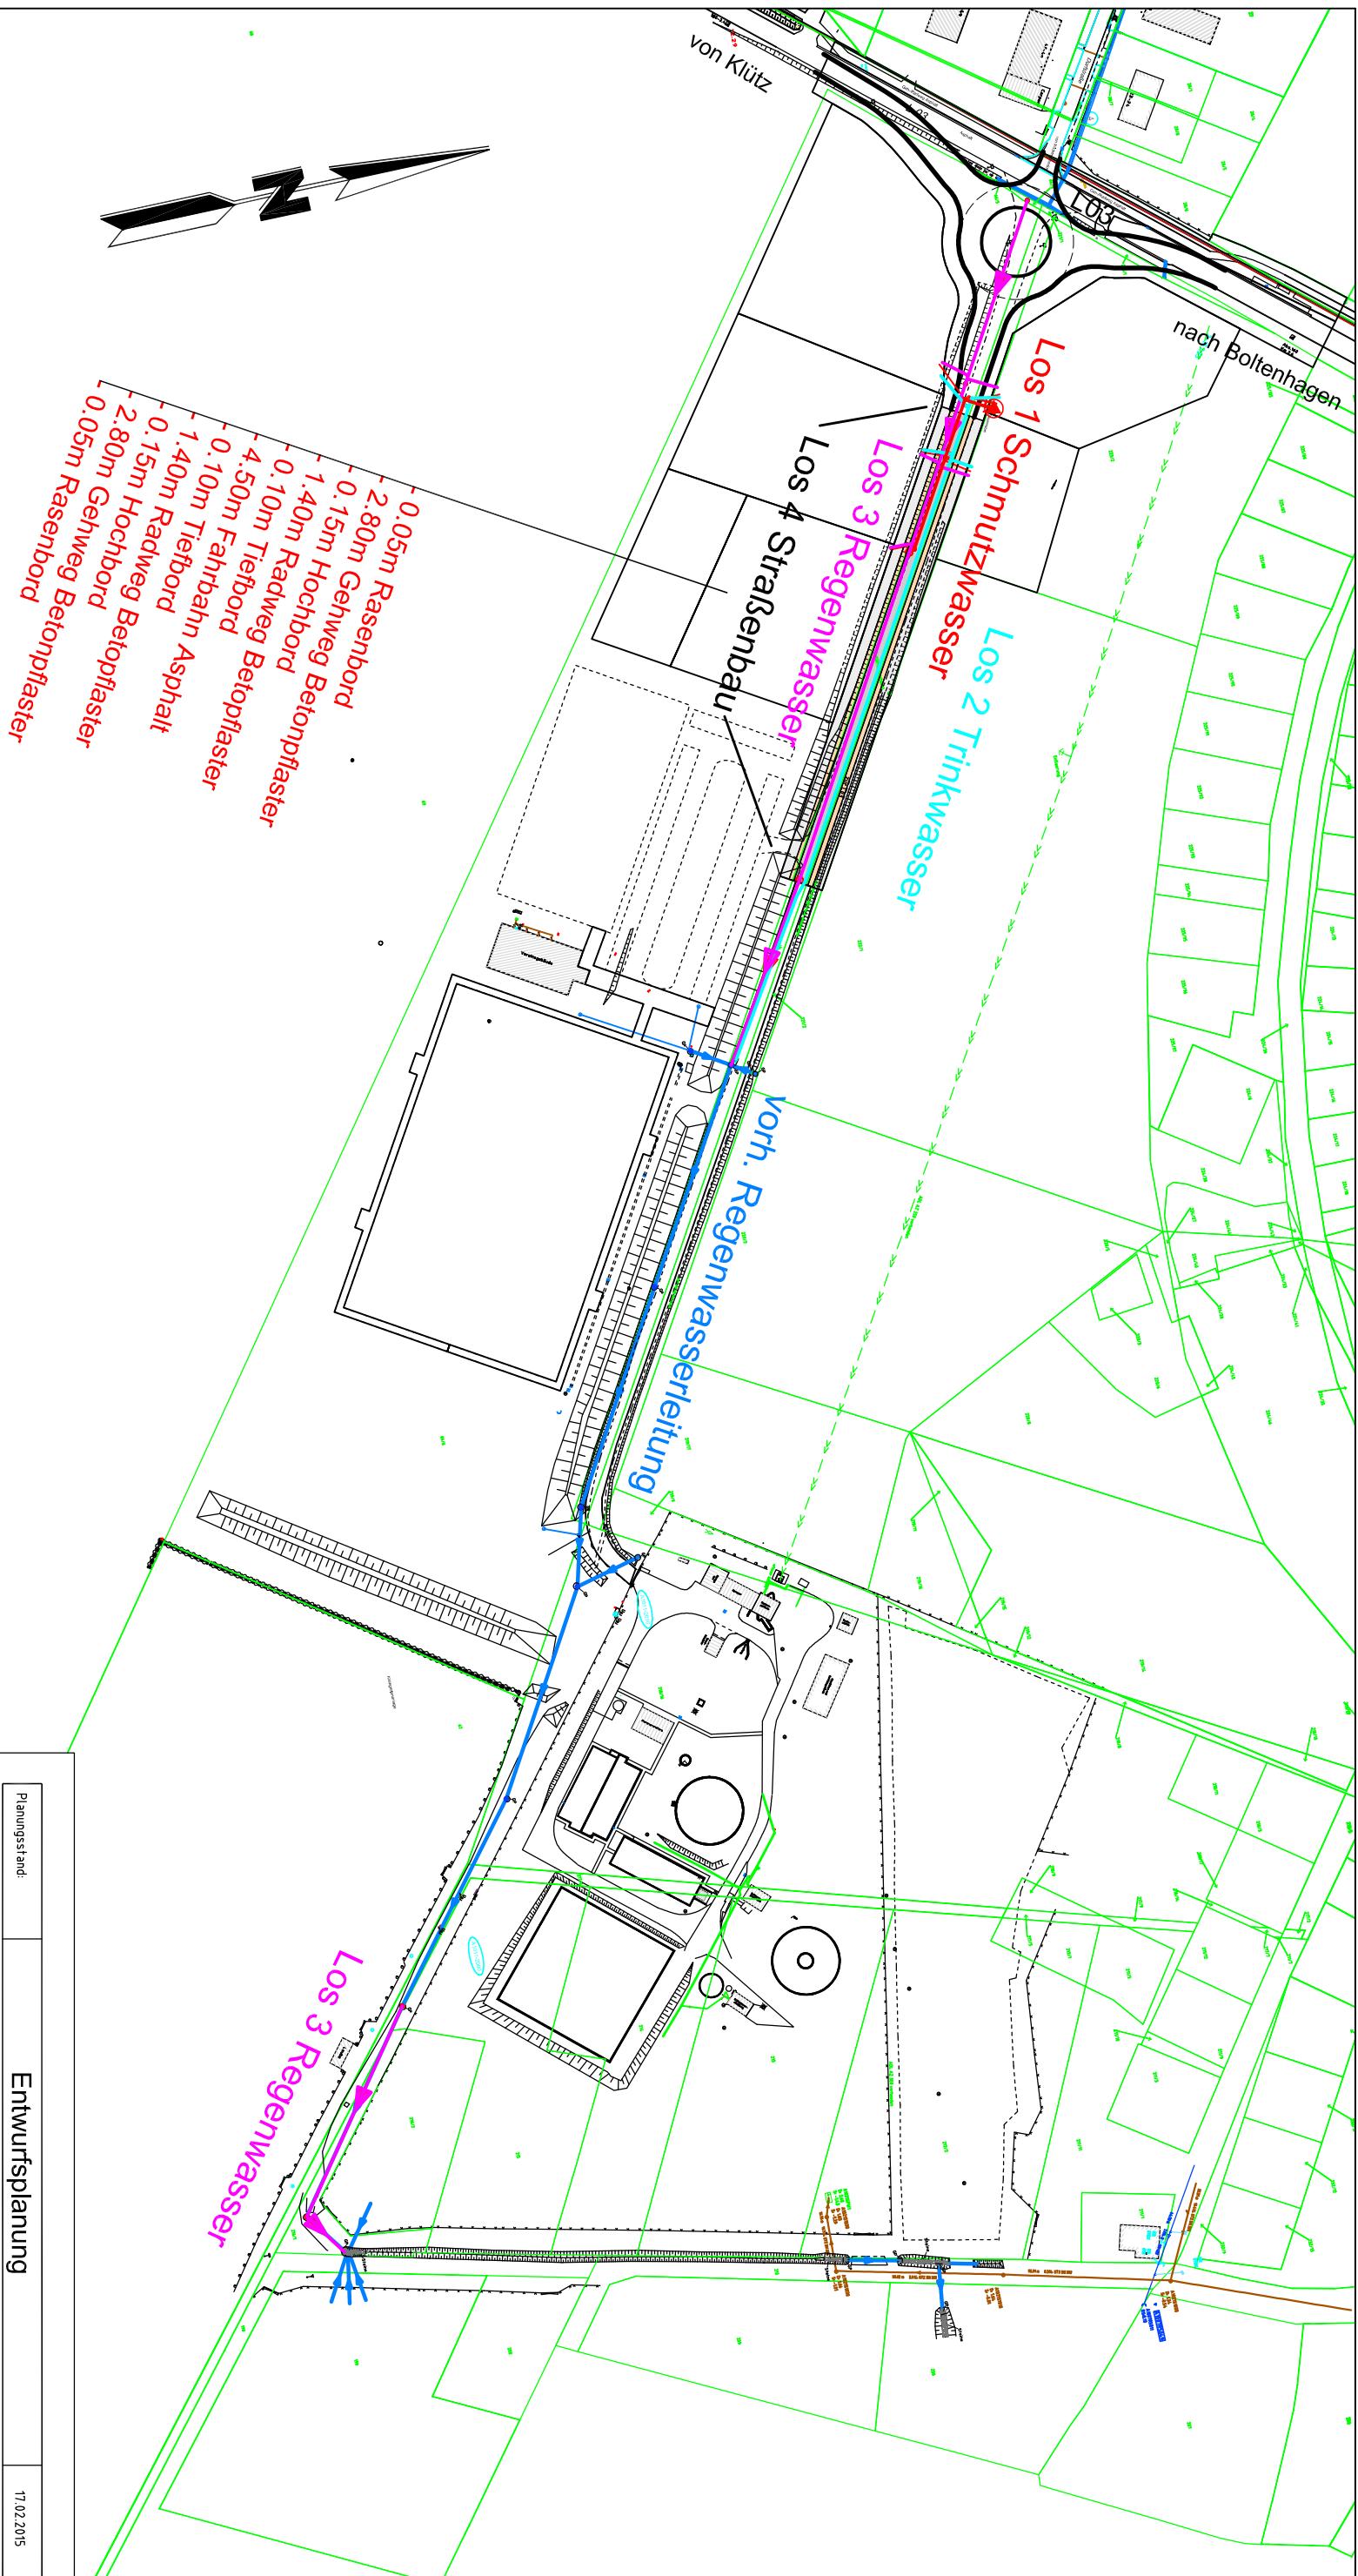

Baumaßnahme:	Anlage Nr.:			Blatt Nr.:
Erschließung B-Plan 36	2	Gauß - Krüger (42/83)		1
der Gemeinde		Höhenbezug:		
Ostseebad Boltenhagen		HN 76		
Bauherr:	Reg. Nr.:	15031	Name	Datum
Gemeinde Boltenhagen/	bearbeitet:			
Amt Klützer Winkel	gezeichnet:	Th.Bölke	02/2015	
	geprüft:	H.Wittenburg	02/2015	
Planart:				
Übersichtslageplan				
Maßstab:		1 : 2000		
Aufgestellt:				
		Wöschendorf, den 17.02.2015		

Baukosten Erschließung B-Plan 36 Boltenhagen

Los	Leistung	Kosten brutto
Los 1	Abwasser	28.800,00 €
Los 2	Trinkwasser	40.200,00 €
Los 3	Regenwasser	172.940,00 €
Los 4	Straßenbau	151.227,00 €
	gesamt	<u>393.167,00 €</u>