

# Gemeinde Damshagen

<b>Beschlussvorlage</b>	Vorlage-Nr: <b>GV Damsh/16/10398</b>			
Federführend:	Status: öffentlich			
Bauamt	Datum: 02.05.2016			
	Verfasser: Sandra Pettkus			
<b>Gestaltung der Außenanlagen des Gebäudes der FFW in Rolofshagen; Festlegung der zu realisierenden Maßnahmen</b>				
Beratungsfolge:				
Gremium	Teilnehmer	Ja	Nein	Enthaltung
Bauausschuss der Gemeinde Damshagen Gemeindevertretung Damshagen				

## **Sachverhalt:**

Für die avisierte Gestaltung der Außenanlagen am Gebäude der FFW Rolofshagen, wird der Wehrführer, in der Bauausschusssitzung am 12.05.2016, anwesend sein und Ausführungen tätigen.

## **Beschlussvorschlag:**

Die Gemeindevertretung der Gemeinde Damshagen, beschließt folgende Maßnahmen an den Außenanlagen der FFW Rolofshagen zu realisieren:

- 1.
- 2.
- 3.
- 4.
- 5.
- .
- .
- .

## **Finanzielle Auswirkungen:**

Die finanziellen Mittel für die zu realisierenden Maßnahmen sind in den HH 2016 einzuplanen.

12605 - 52311000

## **Anlagen:**

Luftbilder

---

Sachbearbeiter/in

---

Fachbereichsleitung



**Darstellung der Wasserversorgung**

Material & Dimension	Trinkwasserversorgungsleitung	E*: ZVG B*: ZVG
Material & Dimension	Trinkwasseranschlussleitung	E*: ZVG B*: ZVG
Material & Dimension	Rohwasserleitung	E*: ZVG B*: ZVG
Material & Dimension	Brauchwasserleitung	E*: ZVG B*: ZVG
Material & Dimension	Wasserleitung	E*: nicht ZVG B*: ZVG
Material & Dimension	Wasserleitung	E*: nicht ZVG B*: nicht ZVG

**Darstellung der Schmutzwasserbeseitigung**

Material & Dimension	Schmutzwasserkanal	E*: ZVG B*: ZVG
Material & Dimension	Mischwasserkanal	E*: ZVG B*: ZVG
Material & Dimension	Abwasserdruckleitung	E*: ZVG B*: ZVG
Material & Dimension	Vakuumentleitung	E*: ZVG B*: ZVG
Material & Dimension	Schmutzwasserleitung	E*: nicht ZVG B*: ZVG
Material & Dimension	Schmutzwasserleitung	E*: nicht ZVG B*: nicht ZVG

**Darstellung der Niederschlagswasserbeseitigung (Regen)**

Material & Dimension	Regenwasserkanal	E*: ZVG B*: ZVG
Material & Dimension	Regenwasserkanal	E*: nicht ZVG B*: ZVG
Material & Dimension	Regenwasserkanal	E*: nicht ZVG B*: nicht ZVG

**Darstellung von Gewässern**

Material & Dimension	Gewässer	E*: nicht ZVG B*: nicht ZVG
----------------------	----------	-----------------------------

**Darstellung von lageunsicheren Leitungen**

--- diverse Leitungsarten lageunsicher

**Darstellung von Kabeln**

Material & Dimension	Steuer- und Informationskabel
Material & Dimension	Leistungskabel
Material & Dimension	Lichtwellenleiterkabel


**sonstige Kartendarstellungen**

	Gebäude mit Hausnummer
	Flurstück mit Flurstücksnummer

E = Eigentümer B = Betreiber



58/1	58/11	Datum: 02.05.2016	Bereiter: AK22SPe Auszug aus dem Katasterkartenwerk © Vermessungs- und Katasterbehörden MV
N		Maßstab: 1:500	

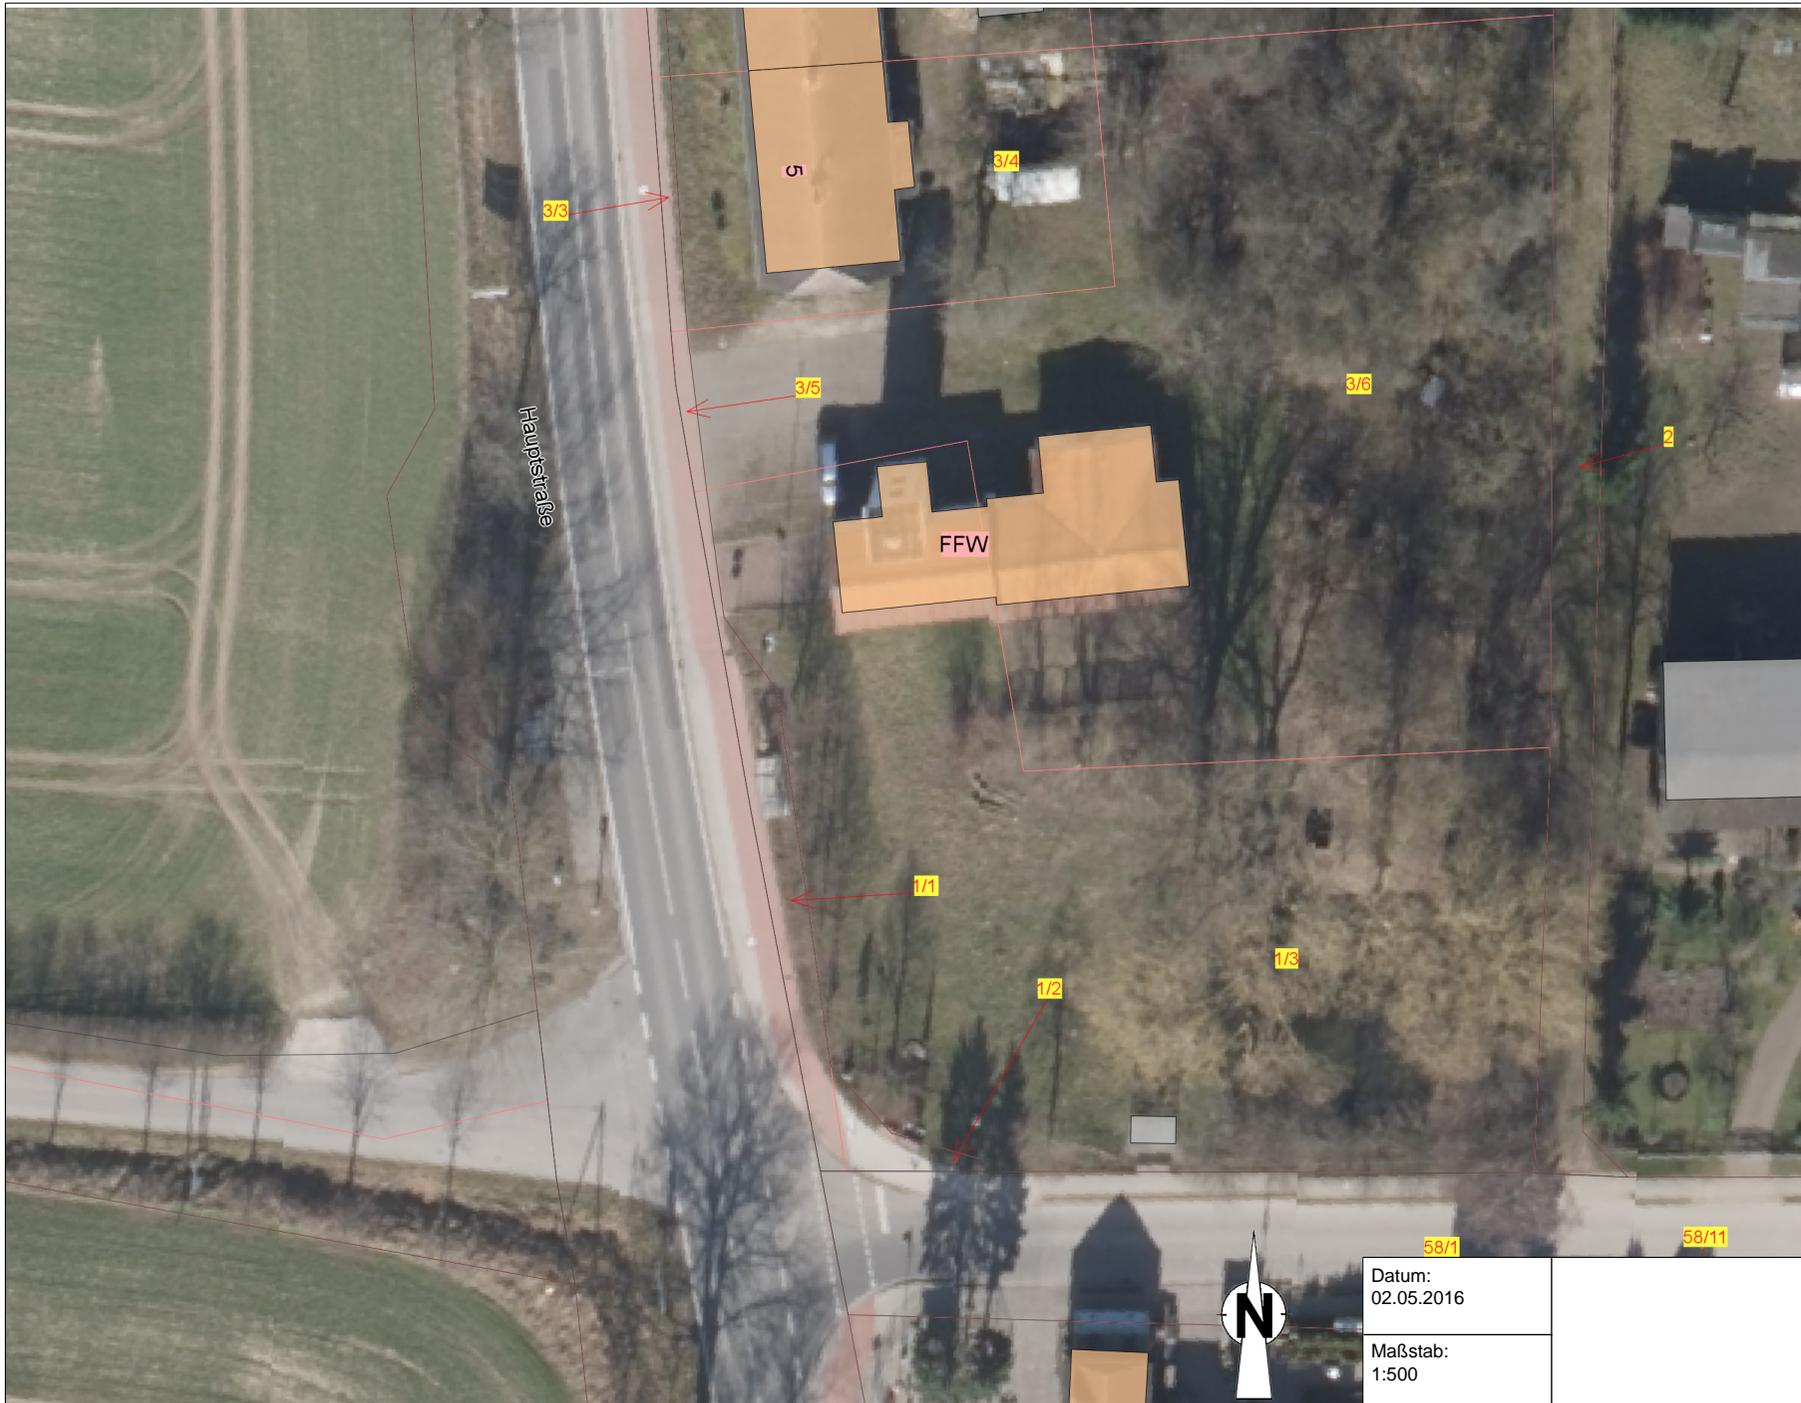

**Darstellung der Wasserversorgung**

Material & Dimension Trinkwasserversorgungsleitung  
E\*: ZVG B\*: ZVG

Material & Dimension Trinkwasseranschlussleitung  
E\*: ZVG B\*: ZVG

Material & Dimension Rohwasserleitung  
E\*: ZVG B\*: ZVG

Material & Dimension Brauchwasserleitung  
E\*: ZVG B\*: ZVG

Material & Dimension Wasserleitung  
E\*: nicht ZVG B\*: ZVG

Material & Dimension Wasserleitung  
E\*: nicht ZVG B\*: nicht ZVG

**Darstellung der Schmutzwasserbeseitigung**

Material & Dimension Schmutzwasserkanal  
E\*: ZVG B\*: ZVG

Material & Dimension Mischwasserkanal  
E\*: ZVG B\*: ZVG

Material & Dimension Abwasserdruckleitung  
E\*: ZVG B\*: ZVG

Material & Dimension Vakuumleitung  
E\*: ZVG B\*: ZVG

Material & Dimension Schmutzwasserleitung  
E\*: nicht ZVG B\*: ZVG

Material & Dimension Schmutzwasserleitung  
E\*: nicht ZVG B\*: nicht ZVG

**Darstellung der Niederschlagswasserbeseitigung (Regen)**

Material & Dimension Regenwasserkanal  
E\*: ZVG B\*: ZVG

Material & Dimension Regenwasserkanal  
E\*: nicht ZVG B\*: ZVG

Material & Dimension Regenwasserkanal  
E\*: nicht ZVG B\*: nicht ZVG

**Darstellung von Gewässern**

Material & Dimension Gewässer  
E\*: nicht ZVG B\*: nicht ZVG

**Darstellung von lageunsicheren Leitungen**

diverse Leitungsarten lageunsicher

**Darstellung von Kabeln**

Material & Dimension Steuer- und Informationskabel

Material & Dimension Leistungskabel

Material & Dimension Lichtwellenleiterkabel

**sonstige Kartendarstellungen**

5 Gebäude mit Hausnummer

Flurstück mit Flurstücksnummer

E = Eigentümer B = Betreiber

Datum:  
02.05.2016

Maßstab:  
1:500

Bearbeiter:  
AK22SPe

Auszug aus dem  
Katasterkartenwerk  
© Vermessungs- und  
Katasterbehörden MV