

# Stadt Klütz

<b>Beschlussvorlage</b>	Vorlage-Nr: <b>SV Klütz/16/10671</b>			
Federführend: Bauamt	Status: öffentlich Datum: 02.08.2016 Verfasser: Gerald Krause			
<b>Beschluss zur Bildung einer Abrechnungseinheit i.S. des Straßenausbaubeitragsrechtes - Dorfstraße (Ring) Niederklütz Erweiterung / LED-Umrüstung Straßenbeleuchtung)</b>				
Beratungsfolge:				
Gremium	Teilnehmer	Ja	Nein	Enthaltung
Finanzausschuss der Stadt Klütz Hauptausschuss der Stadt Klütz Stadtvertretung Klütz				

## **Sachverhalt:**

Die Stadt Klütz realisiert die Erneuerung und LED-Umrüstung der Straßenbeleuchtung im Bereich der Dorfstraße Niederklütz (Ring). Da in diesem Bereich gegenwärtig ausschließlich - jedoch einheitlich - die Straßenbeleuchtung erneuert und auf LED-Technik umgerüstet wird und um den Kreis der Beitragspflichtigen zur Heranziehung zu Straßenausbaubeiträgen definieren zu können, ist eine Abrechnungseinheit im Sinne des Straßenausbaubeitragsrechtes zu bilden. Die Anzahl der gegenwärtig vorhandenen Straßenlampen wird von 4 auf 8 mit dieser Maßnahme erhöht.

## **Beschlussvorschlag:**

Die Stadtvertretung der Stadt Klütz beschließt die Bildung einer Abrechnungseinheit im Sinne des Straßenausbaubeitragsrechtes für die Dorfstraße Niederklütz (Ring) für die Erweiterung / LED-Umrüstung der Straßenbeleuchtung gemäß der Anlage.

## **Finanzielle Auswirkungen:**

Ja. Straßenbaubeiträge

## **Anlagen:**


Flurkarte

---

Sachbearbeiter/in

---

Fachbereichsleitung

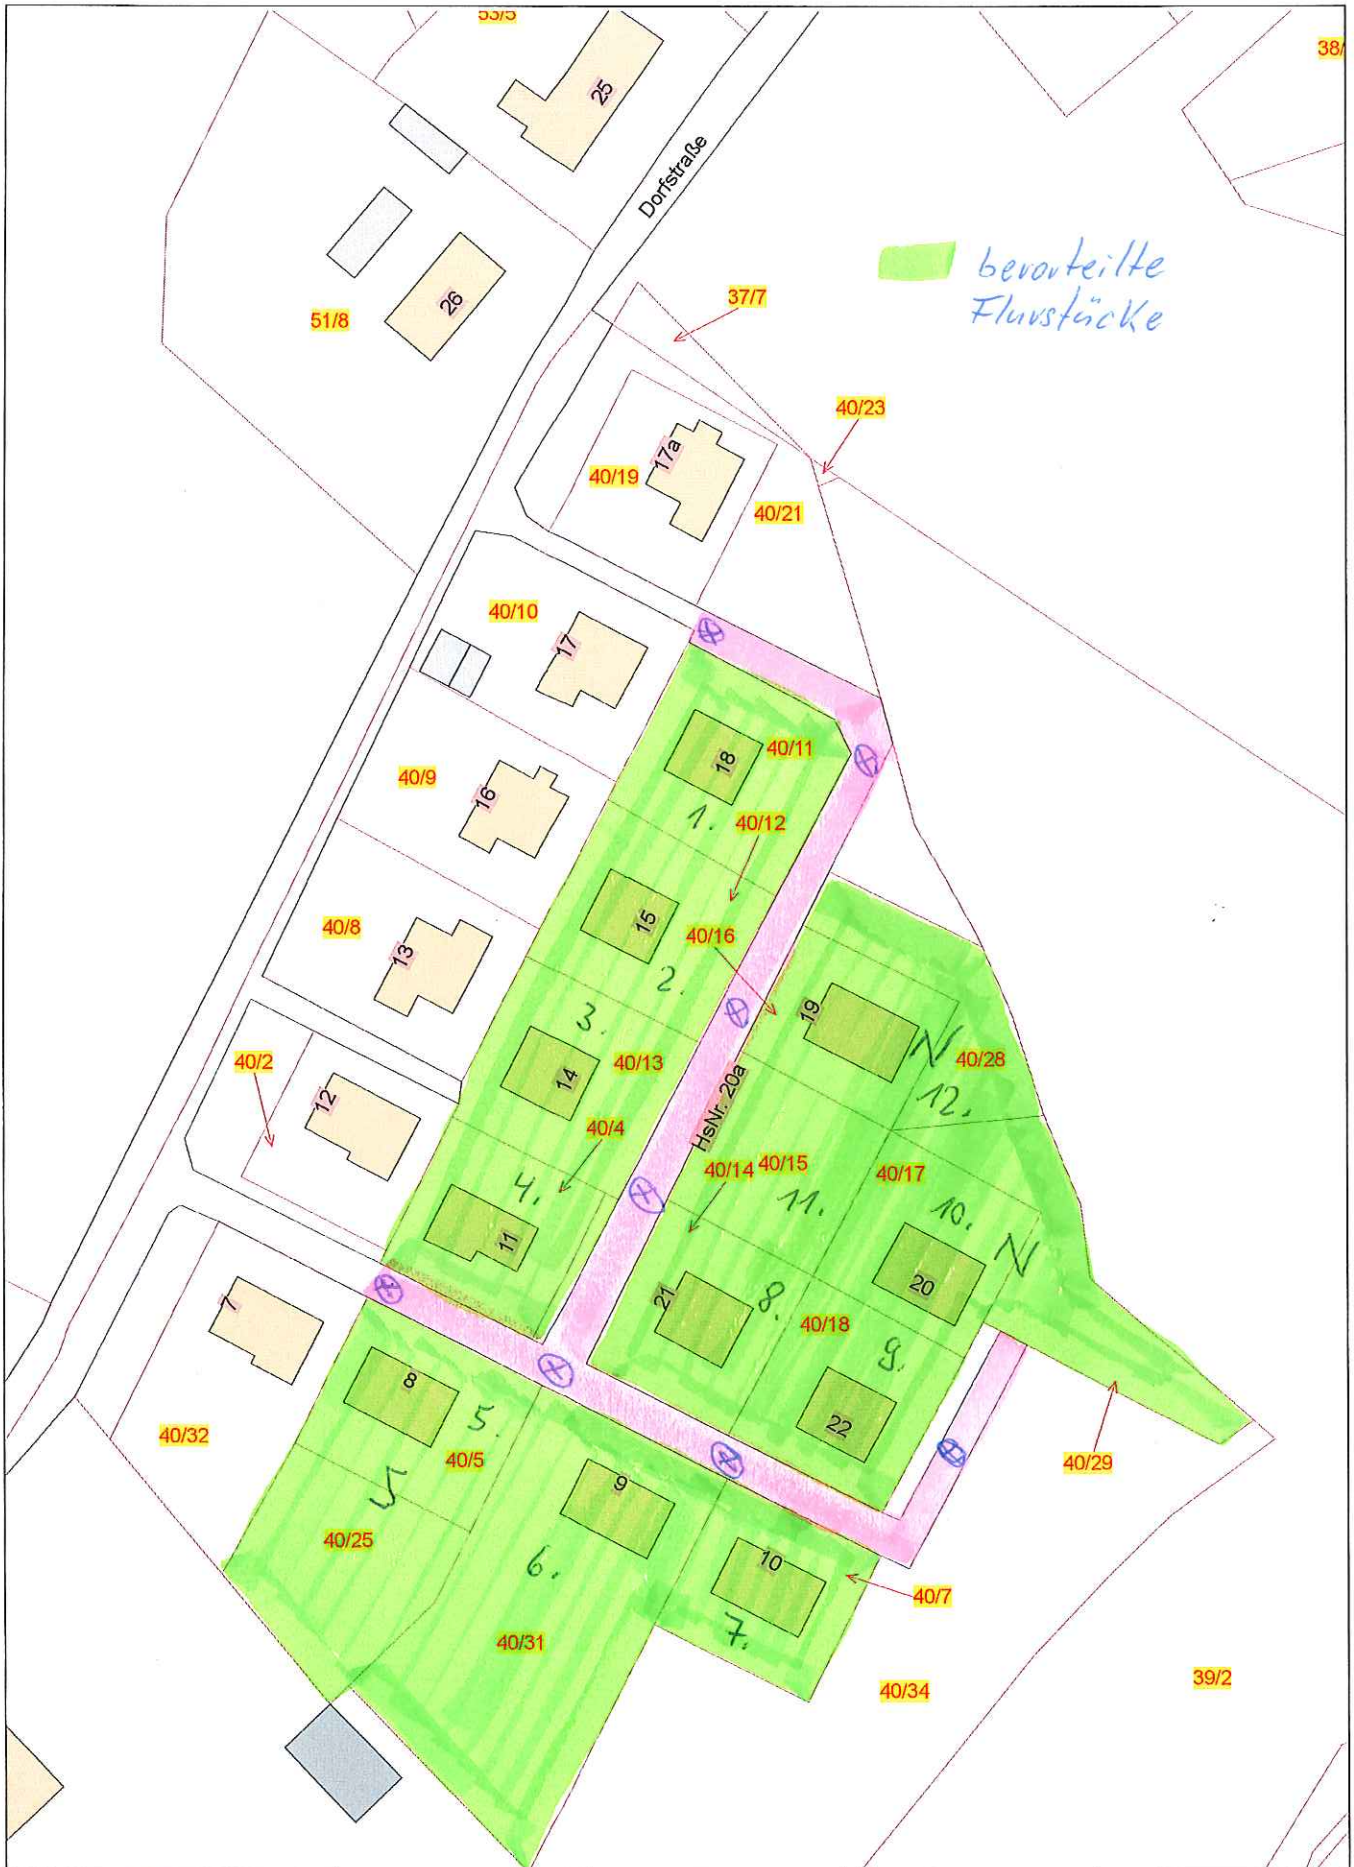

Datum: 03.08.2016

Name: AK02

Maßstab 1:1000.0

BLATT-Nr. 1/1

*Niederkätz, Dorfstraße (Ring), Straßenbeleuchtung*

© Zweckverband Wasserversorgung und Abwasserbeseitigung Grevesmühlen, Karl-Marx-Str. 7/9, 23936 Grevesmühlen, Telefon: 03861-7570, info@zweckverband-gvm.de