

# Gemeinde Damshagen

|   |                                      |    |      |            |
|---|--------------------------------------|----|------|------------|
| <b>Mitteilungsvorlage</b>                             | Vorlage-Nr: <b>GV Damsh/16/10760</b> |    |      |            |
| Federführend:   | Status: öffentlich                   |    |      |            |
| Bauamt  | Datum: 01.09.2016                    |    |      |            |
|   | Verfasser: Robert Kieslich           |    |      |            |
| <b>Gestaltung Parkmöglichkeiten um die Sporthalle</b> |                                      |    |      |            |
| Beratungsfolge:                                       |                                      |    |      |            |
| Gremium   | Teilnehmer                           | Ja | Nein | Enthaltung |

## **Sachverhalt:**

Im Zusammenhang mit der Veräußerung des ehemaligen Schulgartens soll die Parkplatzsituation an der Sporthalle diskutiert werden.

## **Anlagen:**


Übersichtsplan

---

Sachbearbeiter/in

---

Fachbereichsleitung

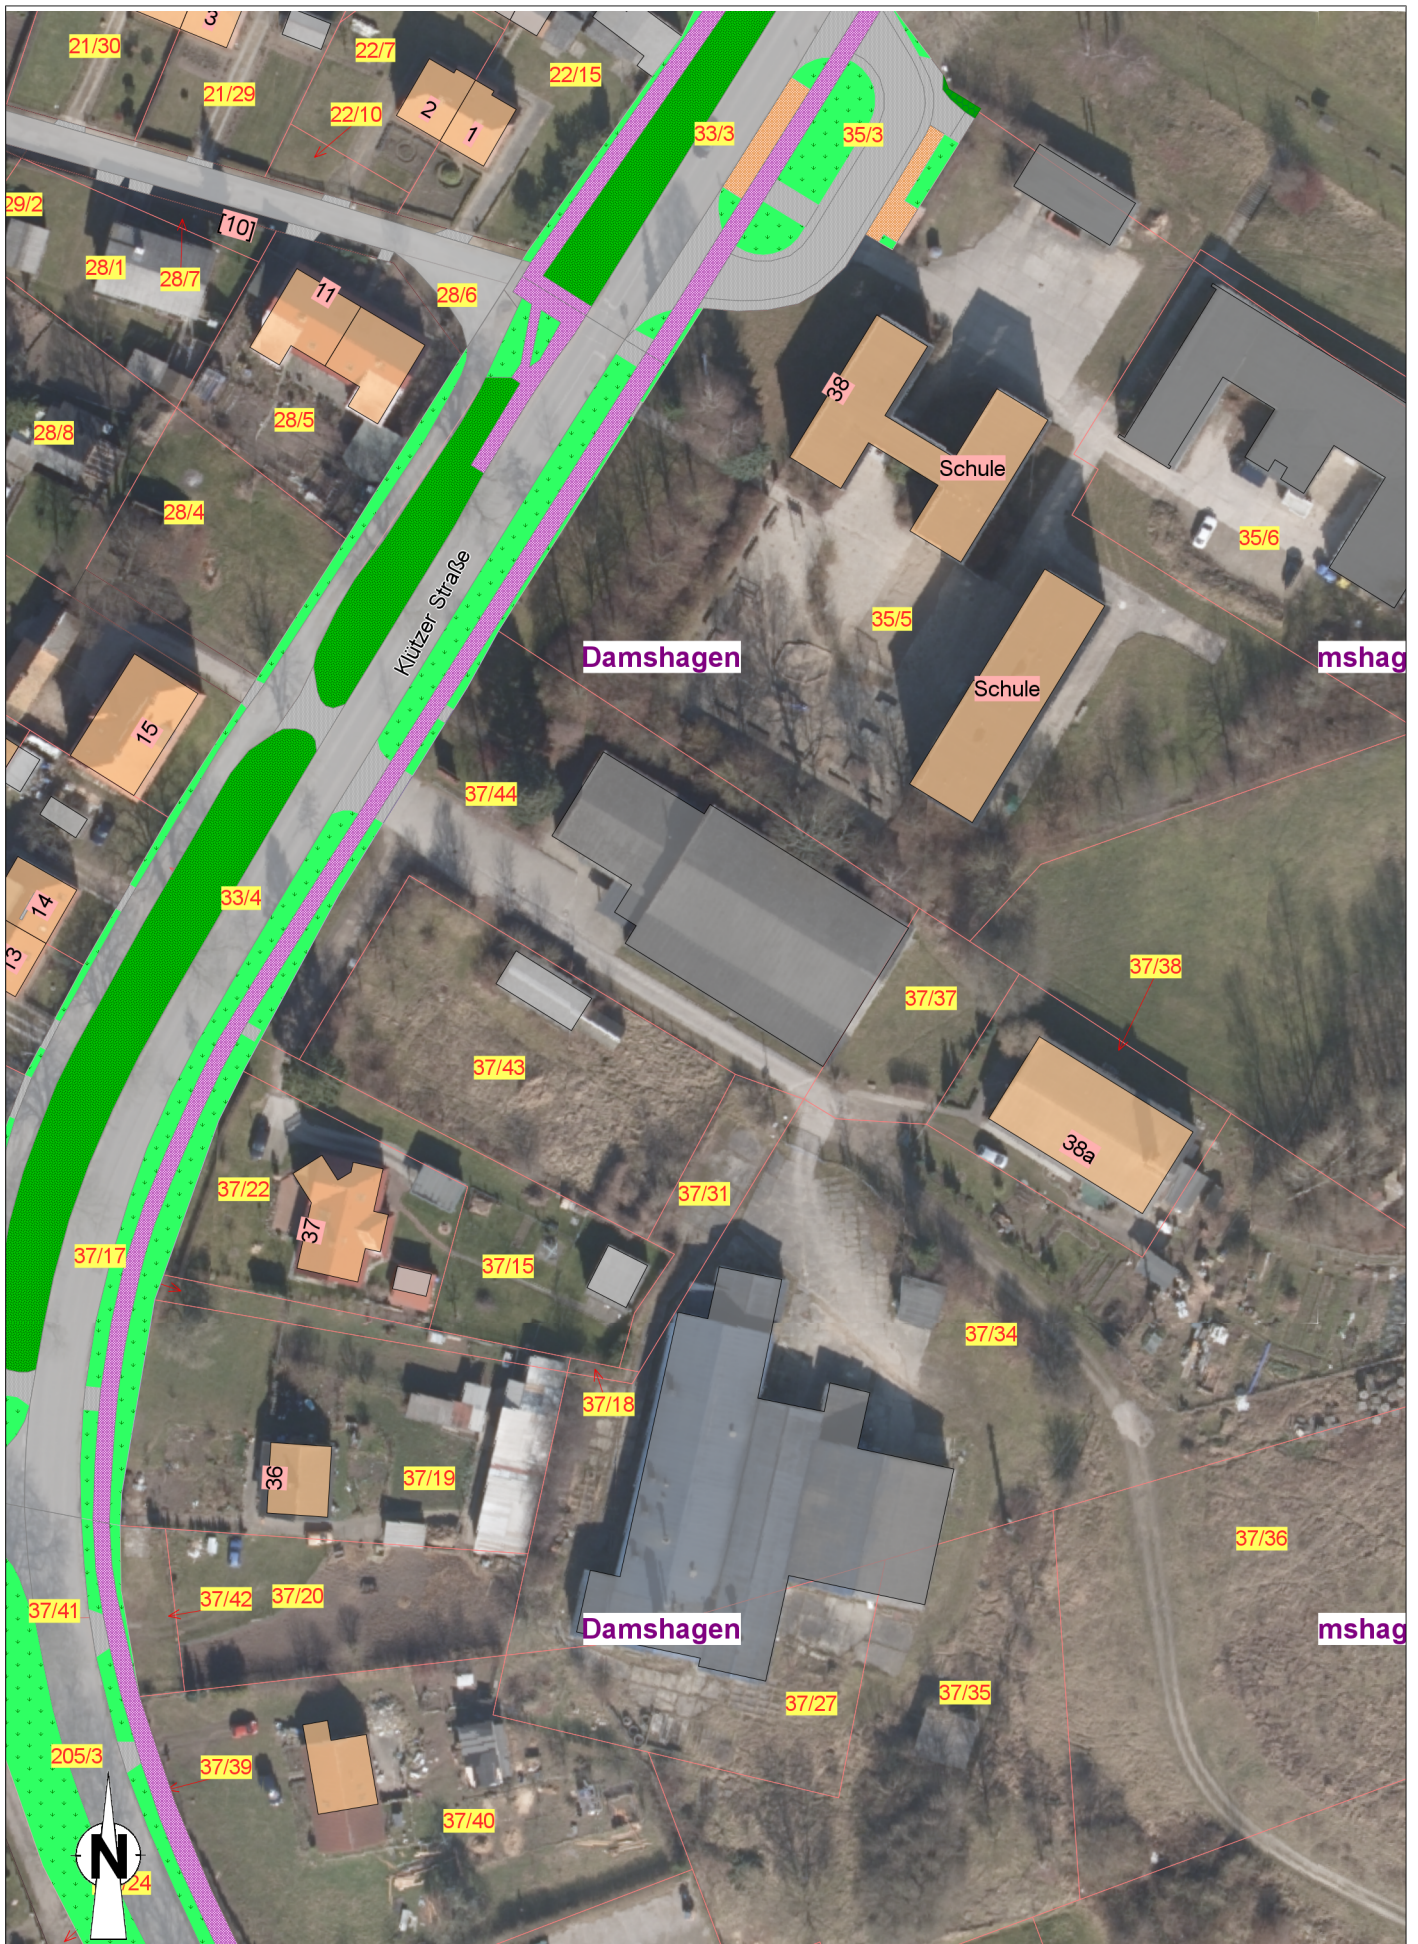

Datum:01.09.2016

Name: AK43

Maßstab 1:1000.0

BLATT-Nr. 1/1