

Gemeinde Damshagen

Beschlussvorlage	Vorlage-Nr: GV Damsh/16/10861			
Federführend: FB II Bau- und Ordnungswesen	Status: öffentlich Datum: 07.10.2016 Verfasser: Robert Kieslich			
Instandsetzung der Straße Rolofshagen - Parin Grundsatzbeschluss				
Beratungsfolge:				
Gremium	Teilnehmer	Ja	Nein	Enthaltung
Gemeindevertretung Damshagen Bauausschuss der Gemeinde Damshagen				

Sachverhalt:

In den vielen Sitzungen des Bauausschusses und der Gemeindevertretung wurde die Straßenbaumaßnahme Rolofshagen- Parin beraten. Dazu ist die Fassung eines Grundsatzbeschlusses notwendig. Die Straße ist derzeit auf 3,0 m befestigt. Die Planung sieht einen befestigten Ausbau auf 5,0 m vor. Der ländliche Wegebau wurde bisher bis 3,50 m zzgl. beidseitiger Bankette 0,75 m, übergeordnete Straßen werden bis 4,50 m zzgl. Bankette (Kommunale Straßenbaurichtlinie Ablehnung für 2016) gefördert.

Beschlussvorschlag:

Die Gemeindevertretung Damshagen beschließt grundsätzlich den Ausbau der Straße von Rolofshagen nach Parin. Aufgrund Ihrer finanziellen Leistungsfähigkeit ist die Maßnahme nur mit dem Einsatz von Fördermitteln realisierbar. Die notwendigen finanziellen Mittel sollen in den Haushaltsjahren entsprechend einer Prioritätenliste eingeworben werden. Die Straße soll auf der gesamten Länge in einer Breite vonzzgl. Banketten ausgebaut werden.

Finanzielle Auswirkungen:


Bau- und Planungskosten etwa 370.000 Euro

Anlagen:

Derzeitiger Planungs- und Kostenstand

Sachbearbeiter/in

Fachbereichsleitung

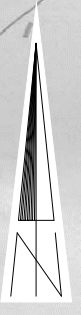

Planungsbearbeitung:




Beratung - Planung - Bauleitung - Projektsteuerung
 Straßenbau • Wasserwirtschaft • Tiefbau
 Sportanlagen • SiGeKo

Ingenieurbüro Möller GbR • Langer Steinschlag 7 • 23936 Grevesmühlen
 Tel. 03881 750-0 • Fax 03881 750-150
 www.ingbuero-moeller.de

Unterlage 2

Übersichtskarte
 Gemeinde Damshagen
 über das Amt Klützer Winkel
 Ausbau des ländlichen Weges
 von Rolofshagen nach Parin

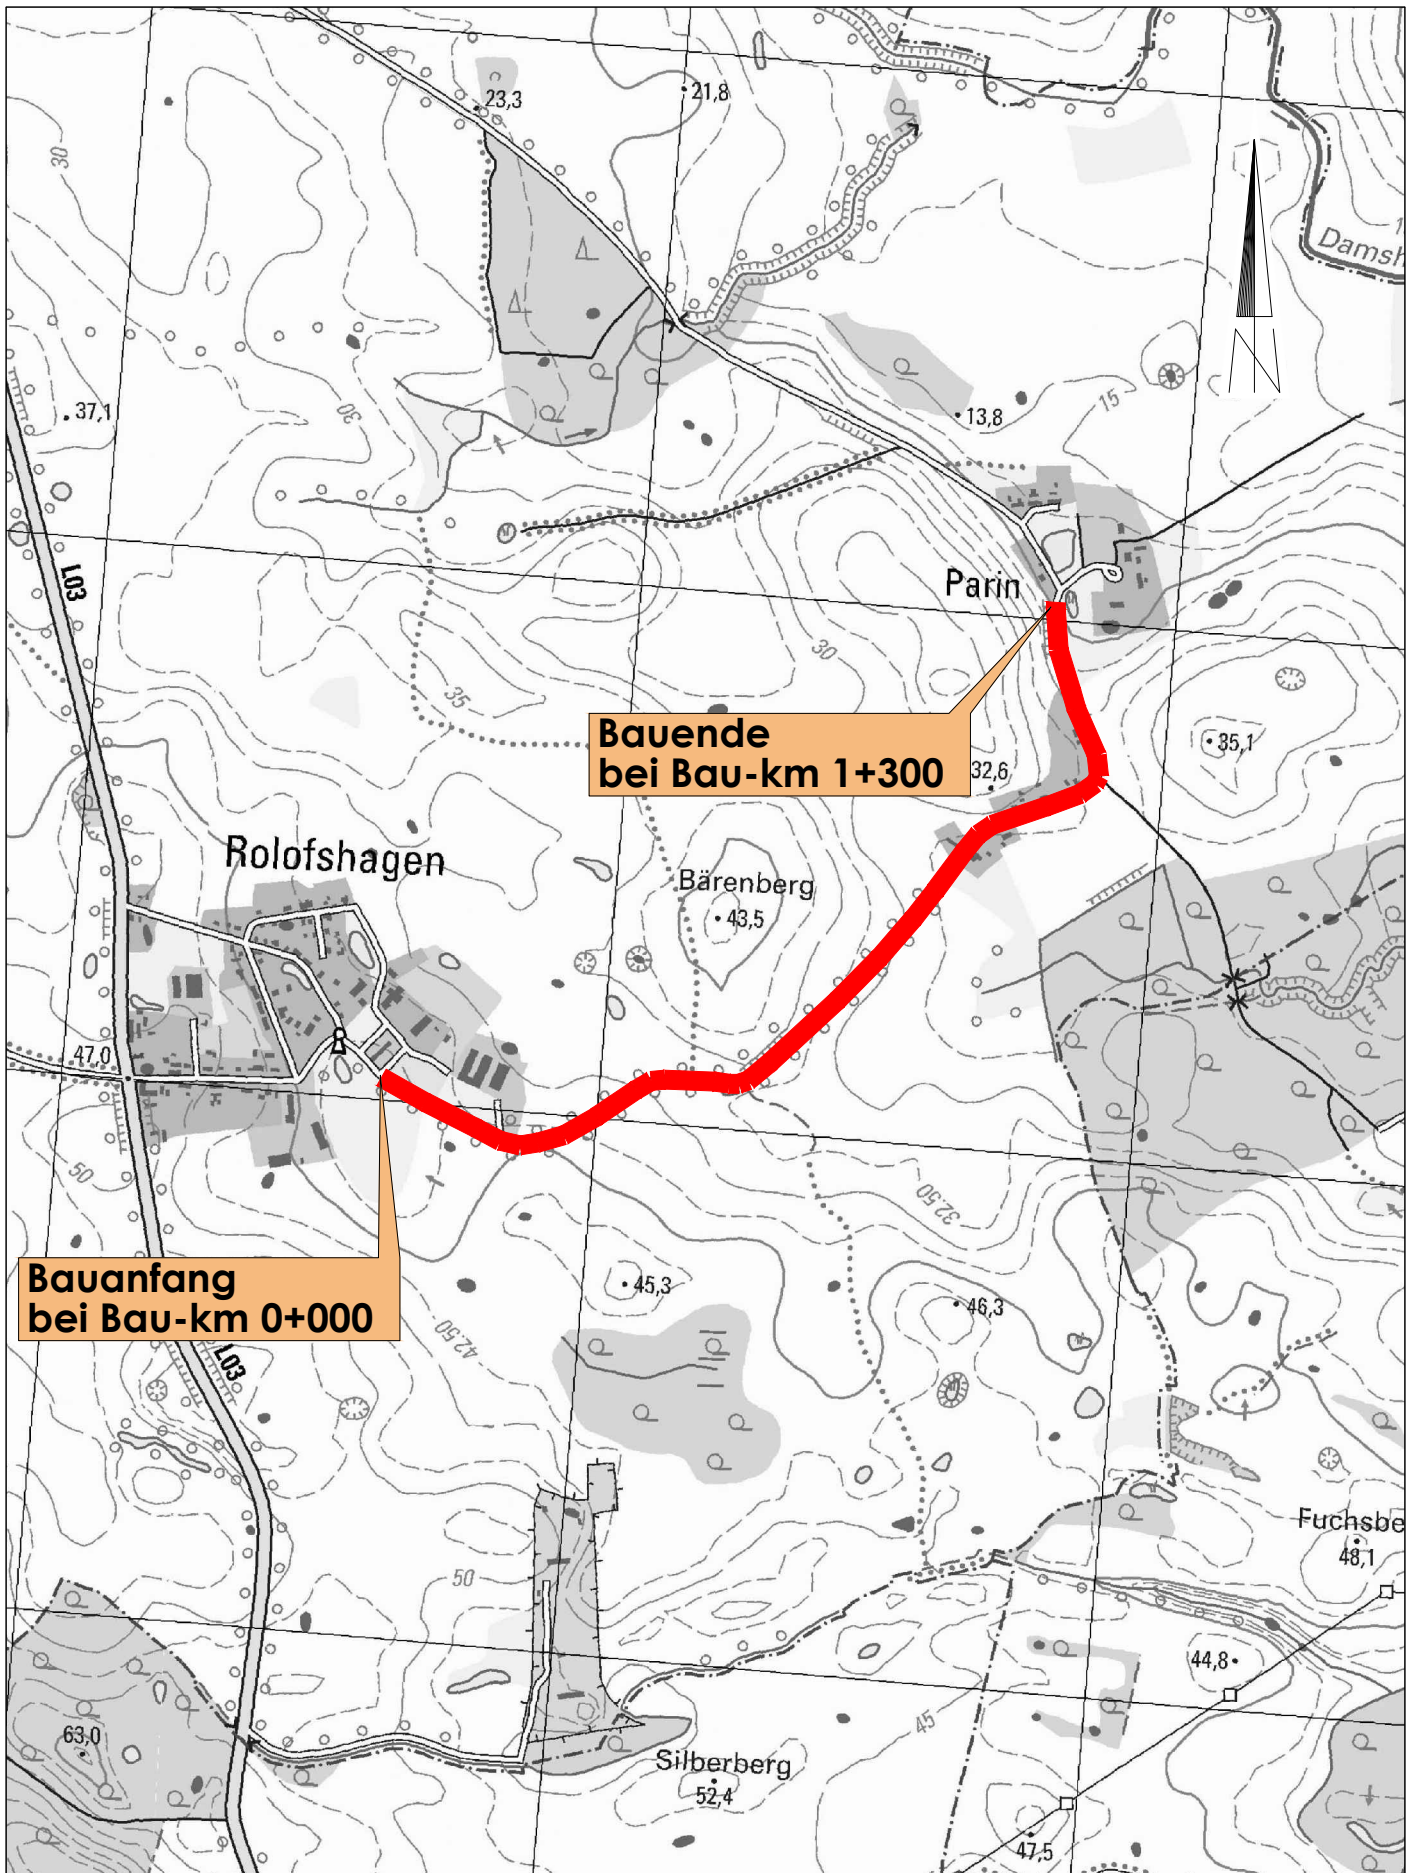

Planungsbearbeitung:



Beratung - Planung - Bauleitung - Projektsteuerung
 Straßenbau • Wasserwirtschaft • Tiefbau
 Sportanlagen • SiGeKo

Ingenieurbüro Möller GbR • Langer Steinschlag 7 • 23936 Grevesmühlen
 Tel. 03881 750-0 • Fax 03881 750-150
 www.ingbuero-moeller.de


Unterlage 3

Übersichtslageplan

Gemeinde Damshagen
 über das Amt Klützer Winkel

Ausbau des ländlichen Weges
 von Rolofshagen nach Parin

gepl. Regelquerschnitt

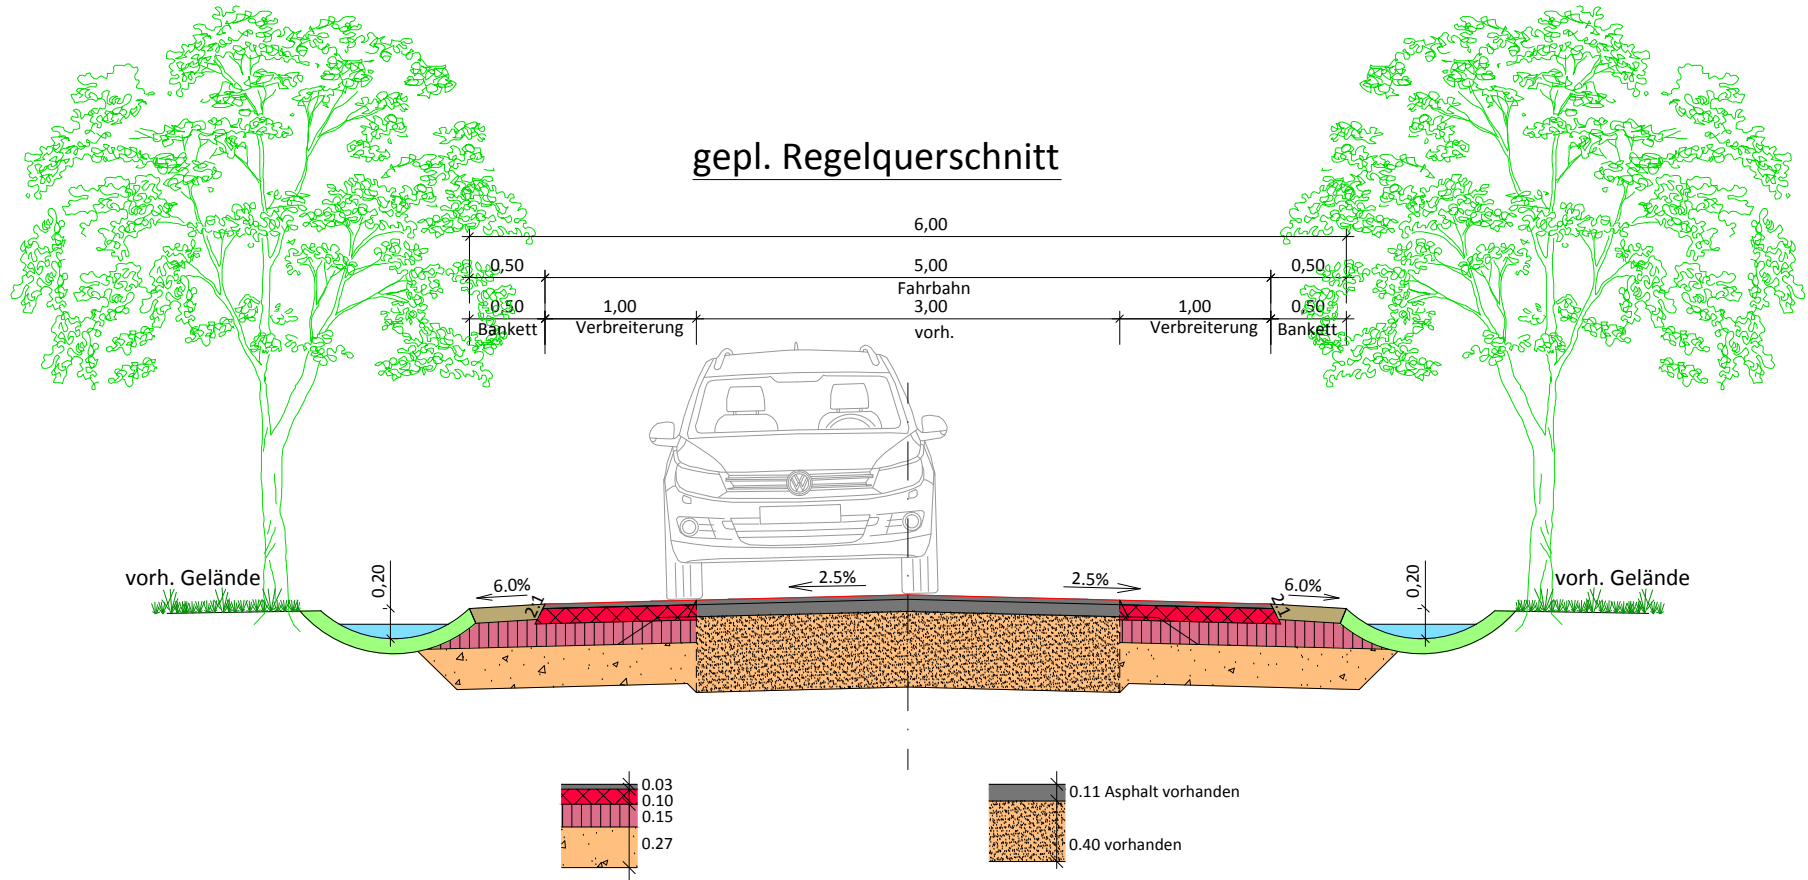

Befestigung neue Fahrbahn

Asphaltdeckschicht	AC 8 D N	gem. ZTV Asphalt - StB 07	3,0 cm	
Asphalttragschicht	AC 22 T N	gem. ZTV Asphalt - StB 07	10,0 cm	(nur Verbreiterungsbereich)
Schottertragschicht	0/45	gem. ZTV SoB - StB 04/07	15,0 cm	(nur Verbreiterungsbereich)
Frostschutz	GW/GI	gem. ZTV SoB - StB 04/07	27,0 cm	(nur Verbreiterungsbereich)

Entwurfsbearbeitung:

Ingenieurbüro GbR
MÖLLER

Beratung - Planung - Bauleitung - Projektsteuerung
Straßenbau • Wasserwirtschaft • Tiefbau
Sportanlagen • SiGeKo

Ingenieurbüro Möller GbR • Langer Steinschlag 7 • 23936 Grevesmühlen
Tel. 03881 750-0 • Fax 03881 750-150
www.ingbueroemoeller.de

4 von 6 in Zusammenstellung

Unterlage 6

Blatt Nr. 1

Regelquerschnitt - Planung

Gemeinde Damshagen

über das Amt Klützer Winkel

Ausbau des ländlichen Weges von Rolofshagen nach Parin

Maßstab 1 : 50

Januar 2015

Bauvorhaben: Ländlicher Wegebau OA Rolofshagen - OE Parin
ca. 1.300 m, vorhandene Breite 3,0 m - neue Breite 5,0 m
Beidseitig 1,0 m Verbreiterung + 2 x 0,5 m Bankett

Kostenschätzung Nr. 1

Position	Bezeichnung	Menge	Einheit	Preis	Gesamt
01.	Straßenbauarbeiten				
01.001	Oberbodenabtrag	1.170,000	m3	12,00	14.040,00 €
01.002	Bodenabtrag	780,000	m3	10,00	7.800,00 €
01.003	Frostschuttschicht	975,000	m3	30,00	29.250,00 €
01.004	Schottertragschicht	585,000	m3	40,00	23.400,00 €
01.005	Armabit (Asphaltarmierung)	2.600,000	m2	8,00	20.800,00 €
01.006	Profilausgleich	300,000	t	85,00	25.500,00 €
01.007	Asphalttragschicht (Verbreiterung)	2.600,000	m2	12,00	31.200,00 €
01.008	Anspritzen	6.500,000	m2	0,30	1.950,00 €
01.009	Asphaltdeckschicht	6.500,000	m2	9,00	58.500,00 €
01.010	Deckkies	1.300,000	m2	3,00	3.900,00 €
01.011	Asphalt trennen und schneiden	2.600,000	m	5,00	13.000,00 €
01.012	Asphalt fräsen	100,000	m2	9,00	900,00 €
01.013	Fahrbahn reinigen	6.500,000	m2	0,60	3.900,00 €
01.014	Fugenband	10,000	m	8,00	80,00 €
01.015	Mulde herstellen	1.300,000	m	6,00	7.800,00 €
01.016	Auffahrten herstellen	1,000	Psch	5.000,00	5.000,00 €
01.017	Landschaftsbauarbeiten	1,000	Psch	5.000,00	5.000,00 €
01.018	Baustelleneinrichtung	1,000	Psch	5.000,00	5.000,00 €
01.019	Baustellenräumung	1,000	Psch	500,00	500,00 €
					257.520,00 €
01.020	5 % Unvorhergesehenes	1,000	Psch		12.876,00 €
			Summe netto		270.396,00 €
			+ 19 % MwSt.		51.375,24 €
			Summe brutto		321.771,24 €
Aufgestellt: 11.12.2014					
Ingenieurbüro Möller GbR					

Bauvorhaben: Ländlicher Wegebau OA Rolofshagen - OE Parin
ca. 1.300 m, vorhandene Breite 3,0 m - neue Breite 5,0 m
Beidseitig 1,0 m Verbreiterung + 2 x 0,5 m Bankett

Kostenschätzung Nr. 1

Position	Bezeichnung								Menge	Einheit	Preis	Gesamt	
01.	Straßenbauarbeiten												
01.001	Oberbodenabtrag	1,50	x	2	x	0,30	x	1.300	1.170,000	m3	12,00	14.040,00 €	
01.002	Bodenabtrag	1,00	x	2	x	0,30	x	1.300	780,000	m3	10,00	7.800,00 €	
01.003	Frostschuttschicht	1,50	x	2	x	0,25	x	1.300	975,000	m3	30,00	29.250,00 €	
01.004	Schottertragschicht	1,50	x	2	x	0,15	x	1.300	585,000	m3	40,00	23.400,00 €	
01.005	Armabit								2.600,000	m2	8,00	20.800,00 €	
01.006	Profilausgleich								300,000	t	85,00	25.500,00 €	
01.007	Asphalttragschicht (Verbreiterung)			2	x			1.300	2.600,000	m2	12,00	31.200,00 €	
01.008	Anspritzen			5	x			1.300	6.500,000	m2	0,30	1.950,00 €	
01.009	Asphaltdeckschicht								6.500,000	m2	9,00	58.500,00 €	
01.010	Deckkies								1.300,000	m2	3,00	3.900,00 €	
01.011	Asphalt trennen und schneiden								2.600,000	m	5,00	13.000,00 €	
01.012	Mulde herstellen								1.300,000	m	6,00	7.800,00 €	
01.013	Auffahrten herstellen								1,000	Psch	5.000,00	5.000,00 €	
01.014	Landschaftsbauarbeiten								1,000	Psch	5.000,00	5.000,00 €	
01.015	Baustelleneinrichtung								1,000	Psch	5.000,00	5.000,00 €	
01.016	Baustellenräumung								1,000	Psch	500,00	500,00 €	
												252.640,00 €	
01.017	5 % Unvorhergesehenes								1,000	Psch		12.632,00 €	
												Summe netto	265.272,00 €
												+ 19 % MwSt.	50.401,68 €
												Summe brutto	315.673,68 €
Aufgestellt: 09.12.2014													
Ingenieurbüro Möller GbR													