

# Gemeinde Damshagen

<b>Beschlussvorlage</b>	Vorlage-Nr: <b>GV Damsh/16/10863</b>			
Federführend: FB II Bau- und Ordnungswesen	Status: öffentlich Datum: 07.10.2016 Verfasser: Robert Kieslich			
<b>Neugestaltung der Verkehrsanlagen in der Ortslage Parin Grundsatzbeschluss</b>				
Beratungsfolge:				
Gremium	Teilnehmer	Ja	Nein	Enthaltung
Bauausschuss der Gemeinde Damshagen Gemeindevertretung Damshagen				

## **Sachverhalt:**

Aufgrund der vorliegenden Vorplanungen zum Ausbau der Straße von Rolofshagen nach Parin ist festgestellt worden, dass der bauliche Zustand und die Ausbauqualität der weiterführenden Straße in der Ortslage Parin nicht übereinstimmen. Die Straße weist erhebliche Schädigungen auch infolge der ständigen Erneuerungen der unterirdischen Medien sowie der Hausanschlüsse auf. In einer Planung sollten die erheblichen baulichen Mängel erfasst werden, die künftigen Verkehrsströme (Fußgänger, Radfahrer, motorisierter Verkehr) Berücksichtigung finden und die geplanten Nutzungen infolge der gültigen Aussenbereichssatzung sowie des B-Planes Gutshaus Parin einfließen.

## **Beschlussvorschlag:**

Die Gemeindevertretung Damshagen beschließt grundsätzlich die Neugestaltung der Verkehrsanlagen in der Ortslage Parin. Aufgrund Ihrer finanziellen Leistungsfähigkeit ist die Maßnahme nur mit dem Einsatz von Fördermitteln realisierbar. Die notwendigen finanziellen Mittel sollen in den Haushaltsjahren entsprechend einer Prioritätenliste eingeworben werden.

## **Finanzielle Auswirkungen:**

Bau- und Planungskosten unbekannt

## **Anlagen:**


Übersicht Gemeindeflächen

---

Sachbearbeiter/in

---

Fachbereichsleitung

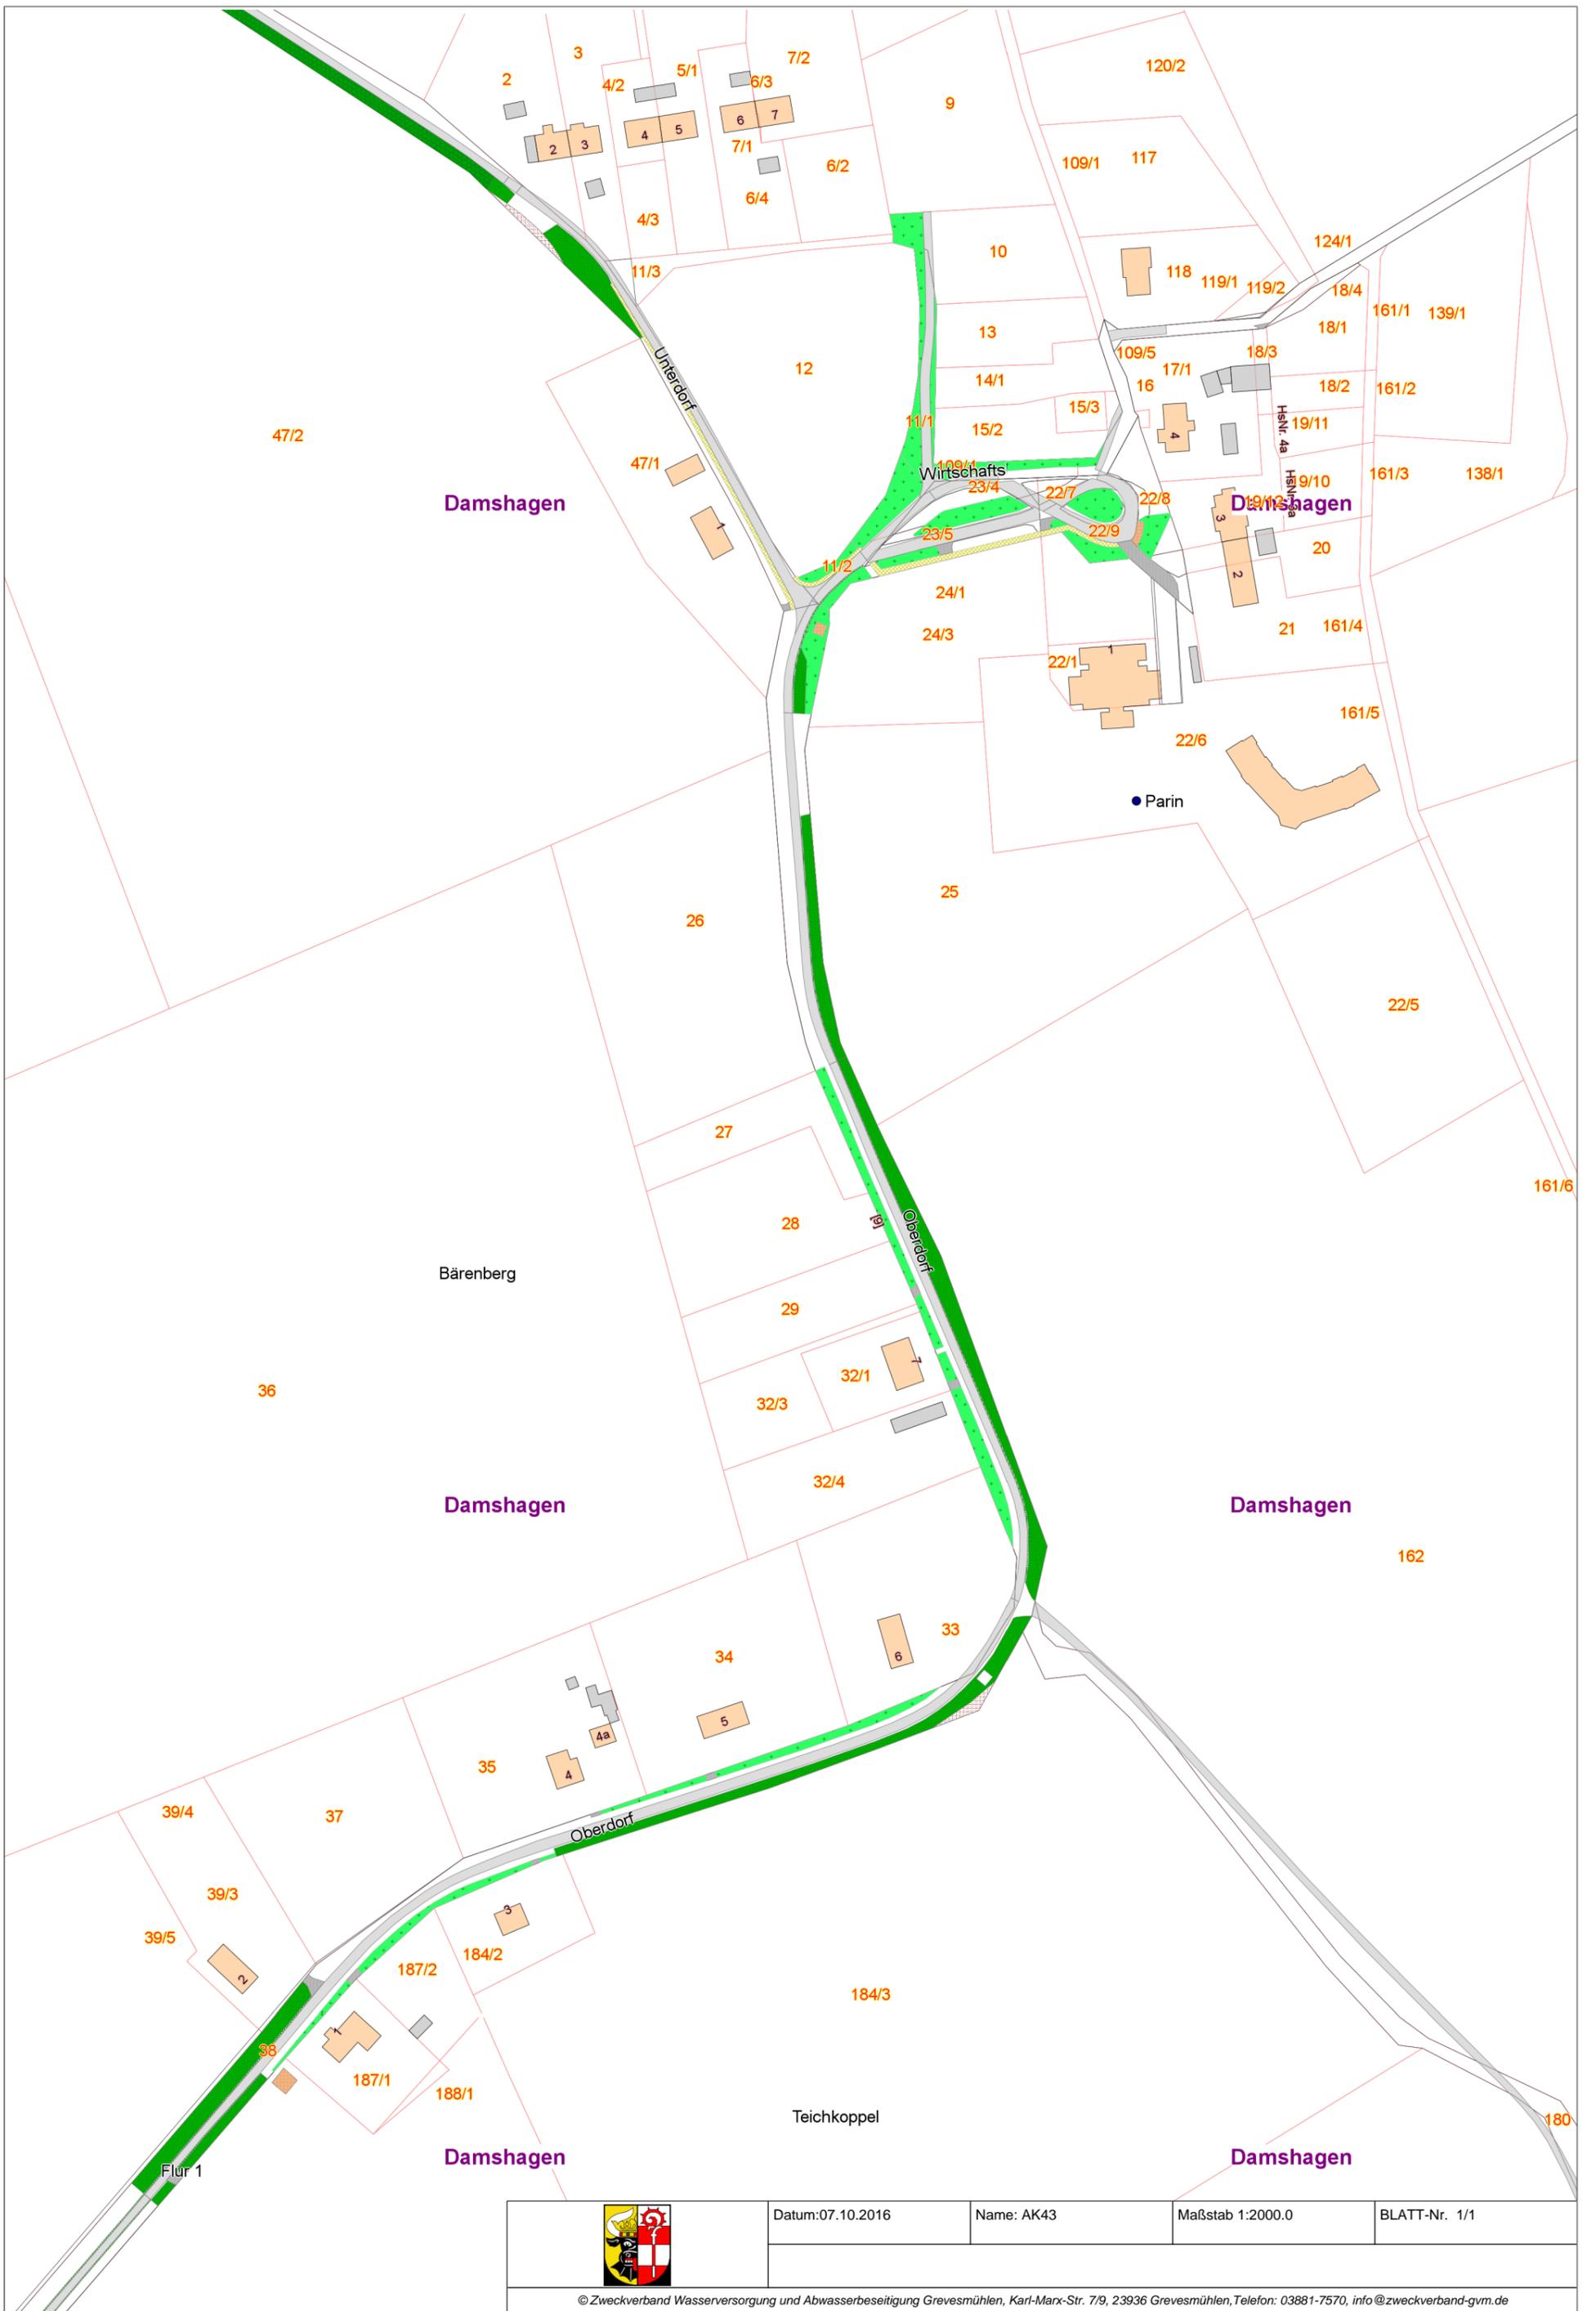

Datum: 07.10.2016

Name: AK43

Maßstab 1:2000.0

BLATT-Nr. 1/1

© Zweckverband Wasserversorgung und Abwasserbeseitigung Grevesmühlen, Karl-Marx-Str. 7/9, 23936 Grevesmühlen, Telefon: 03881-7570, info@zweckverband-gvm.de