

Gemeinde Hohenkirchen

Beschlussvorlage	Vorlage-Nr: GV Hokir/17/12096			
Federführend: Bauwesen	Status: öffentlich Datum: 01.12.2017 Verfasser: Robert Kieslich			
Neugestaltung Ortszentrum Hohen Wieschendorf				
Beratungsfolge:				
Gremium	Teilnehmer	Ja	Nein	Enthaltung
Gemeindevertretung Hohenkirchen				

Sachverhalt:

Im Bauausschuss und in der Gemeindevertretung wurde oftmals der Zustand um den bestehenden und verfüllten Teich angesprochen. Die vorhandene Qualität entspricht nicht der Lage des Ortes. Bei der Betrachtung geht es um Wege mit Ruhebereichen, Straßen und zu renaturierende Wasserflächen. Durch die vielen Entwicklungen im Ort sollte deshalb eine Neugestaltung des Ortszentrums erfolgen. Eine Abgrenzung des Bereiches wird im nächsten Bauausschuss beraten.

Beschlussvorschlag:


Die Gemeindevertretung der Gemeinde Hohenkirchen beschließt die die Neugestaltung des Ortszentrums in Hohen Wieschendorf (Grundsatzbeschluss). Damit die Maßnahme für die Gemeinde umsetzbar ist, sind mögliche Förderungsmittel aufzuzeigen und einzuwerben. Für die notwendige Planung sind Angebote für die Planungsleistungen, Baugrunduntersuchung und Vermessung einzuholen. Vor Auftragsvergabe der Planungsleistung stellt der Planer seinen Entwurfsvorschlag im Bauausschuss der Gemeinde vor.

Finanzielle Auswirkungen:

Maßnahmenabhängig erst nach Feststellung des Planungsumfanges möglich

Anlagen:

Kartenauszug/Übersicht

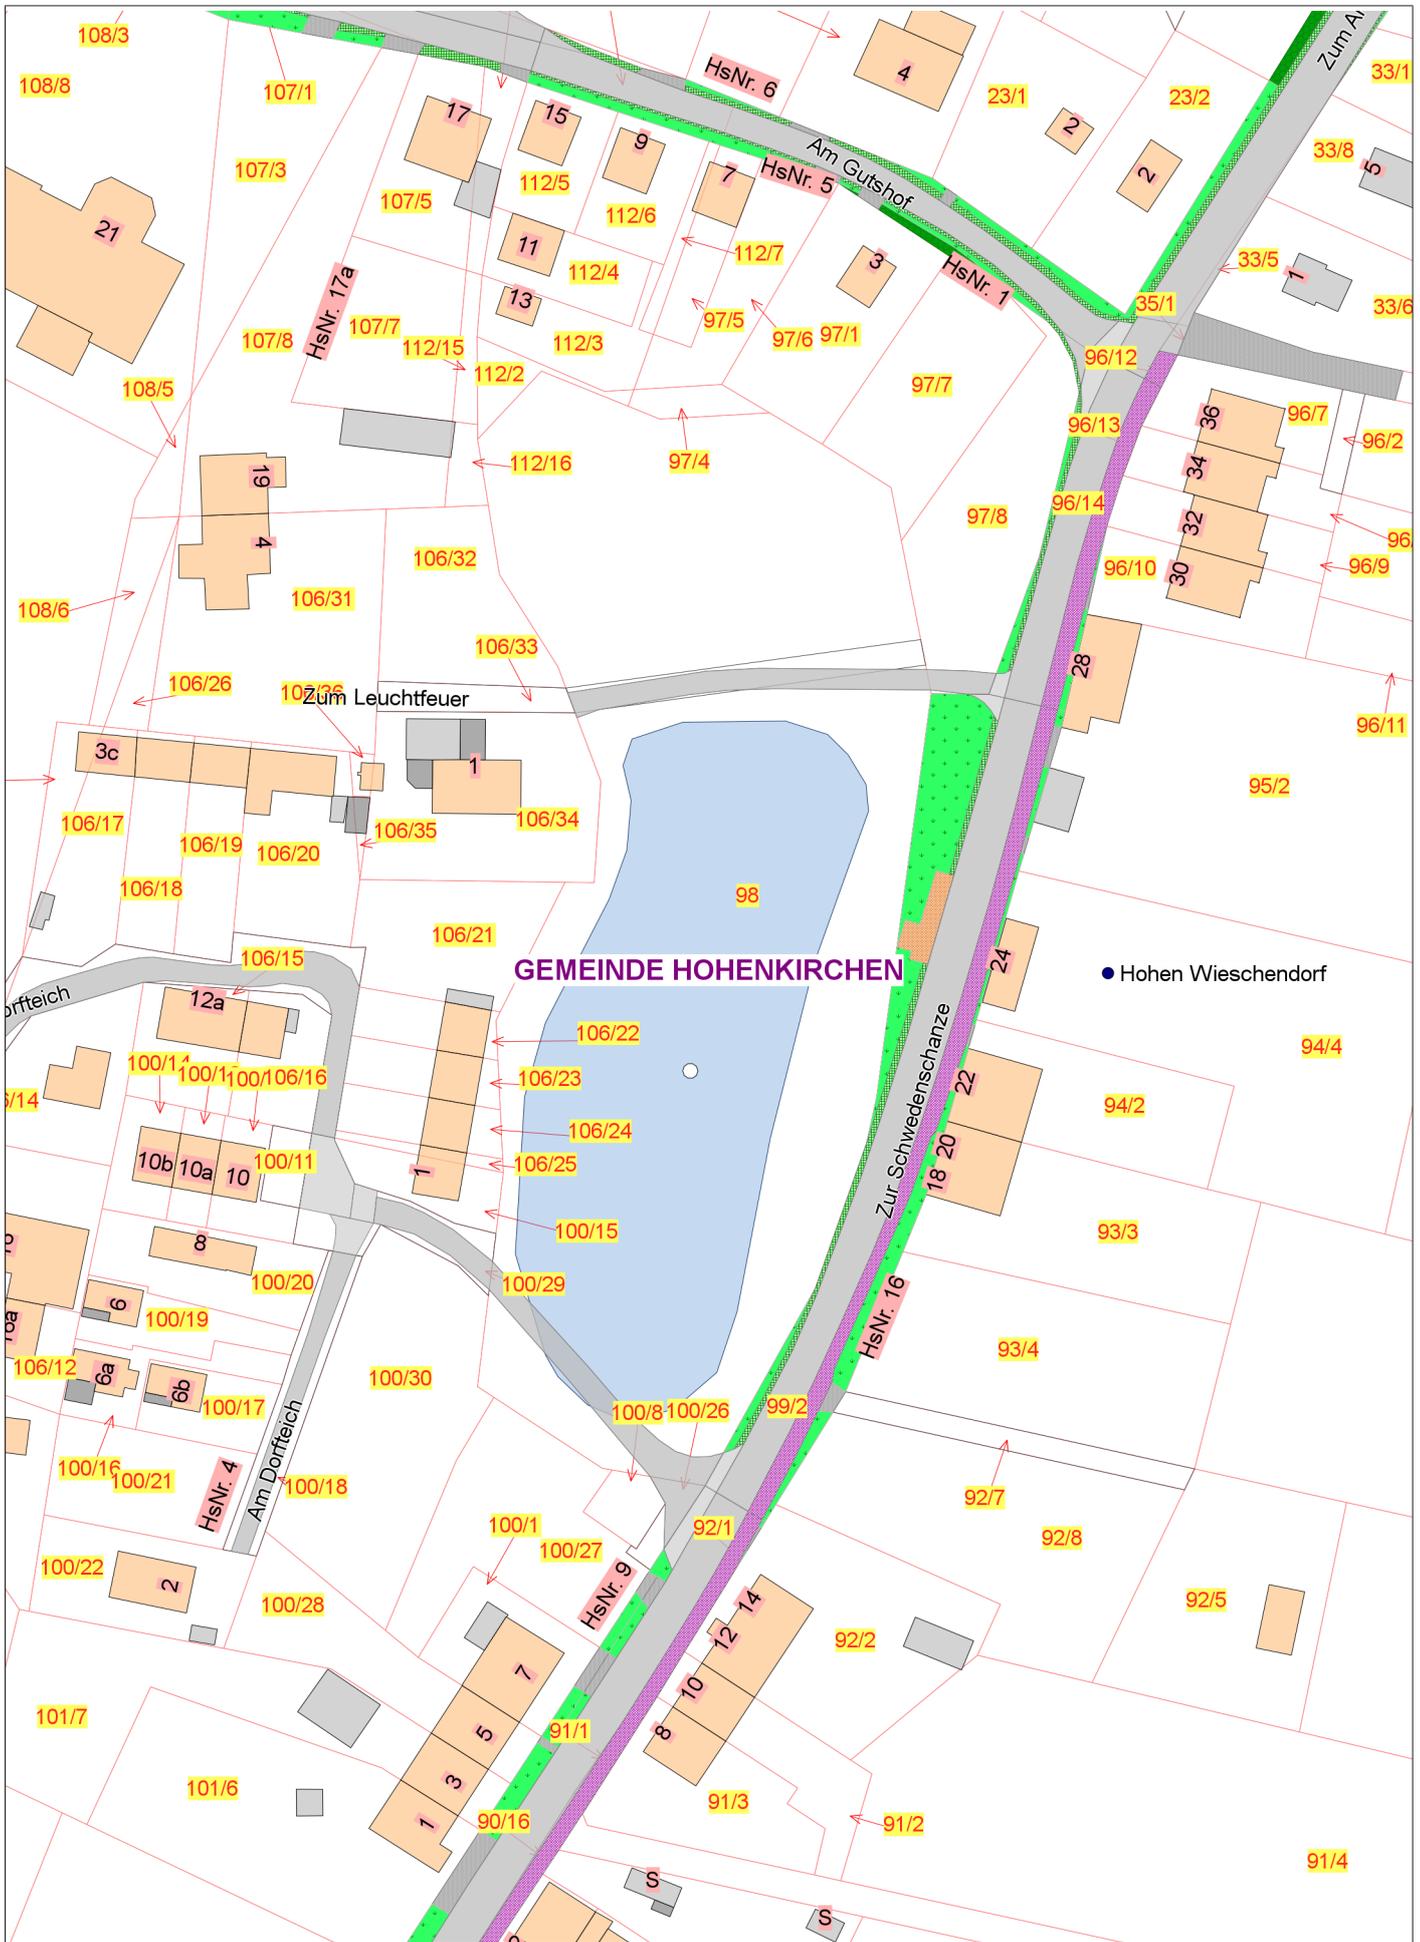

Datum:01.12.2017	Name: AK43	Maßstab 1:1000.0	BLATT-Nr. 1/1
------------------	------------	------------------	---------------