

Gemeinde Kalkhorst

Beschlussvorlage	Vorlage-Nr: V Kalkh/17/11523-1			
Federführend: Bauwesen	Status: öffentlich Datum: 03.04.2018 Verfasser: Robert Kieslich			
Stadtmobiliar an der Umfahrung des Kolonnenweges: Detailabstimmung				
Beratungsfolge:				
Gremium	Teilnehmer	Ja	Nein	Enthaltung
Gemeindevertretung Kalkhorst Bauausschuss der Gemeinde Kalkhorst				

Sachverhalt:

Der Bauausschuss hatte bereits in einer vorangegangenen Sitzung grundsätzlich die Gestaltung entlang der Kolonnenwegumfahrung abgestimmt. Das beauftragte Ingenieurbüro wird die Kalkulationsgrundlage/Vorschläge des Baubetriebes vorstellen. (Rastplätze, Sitzgelegenheiten, Papierkörbe ggf. Verschattung/Unterstand, ggf. Beleuchtung und Absperrungen). Insbesondere wird die Gestaltung des Weges durch den Wald abzustimmen sein.

Beschlussvorschlag:

Die Gemeindevertretung der Gemeinde Kalkhorst bestätigt die folgende Auswahl an Mobiliar für die Umfahrungsstrecke des Kolonnenweges:

Finanzielle Auswirkungen:

Im Auftragsvolumen enthalten

Anlagen:


Wird nachgesendet bzw. zur Sitzung

**Bauausschuss 04.05.2017/17.05.2018 Gemeinde Kalkhorst – Ausstattung Radwegumfahrung
Warnkenhagen**




Bauausschuss 04.05.2017/17.05.2018 Gemeinde Kalkhorst – Ausstattung Radwegumfahrung Warnkenhagen

Übersichtslageplan (geplante Standorte Bänke mit Tisch – grüner Punkt)

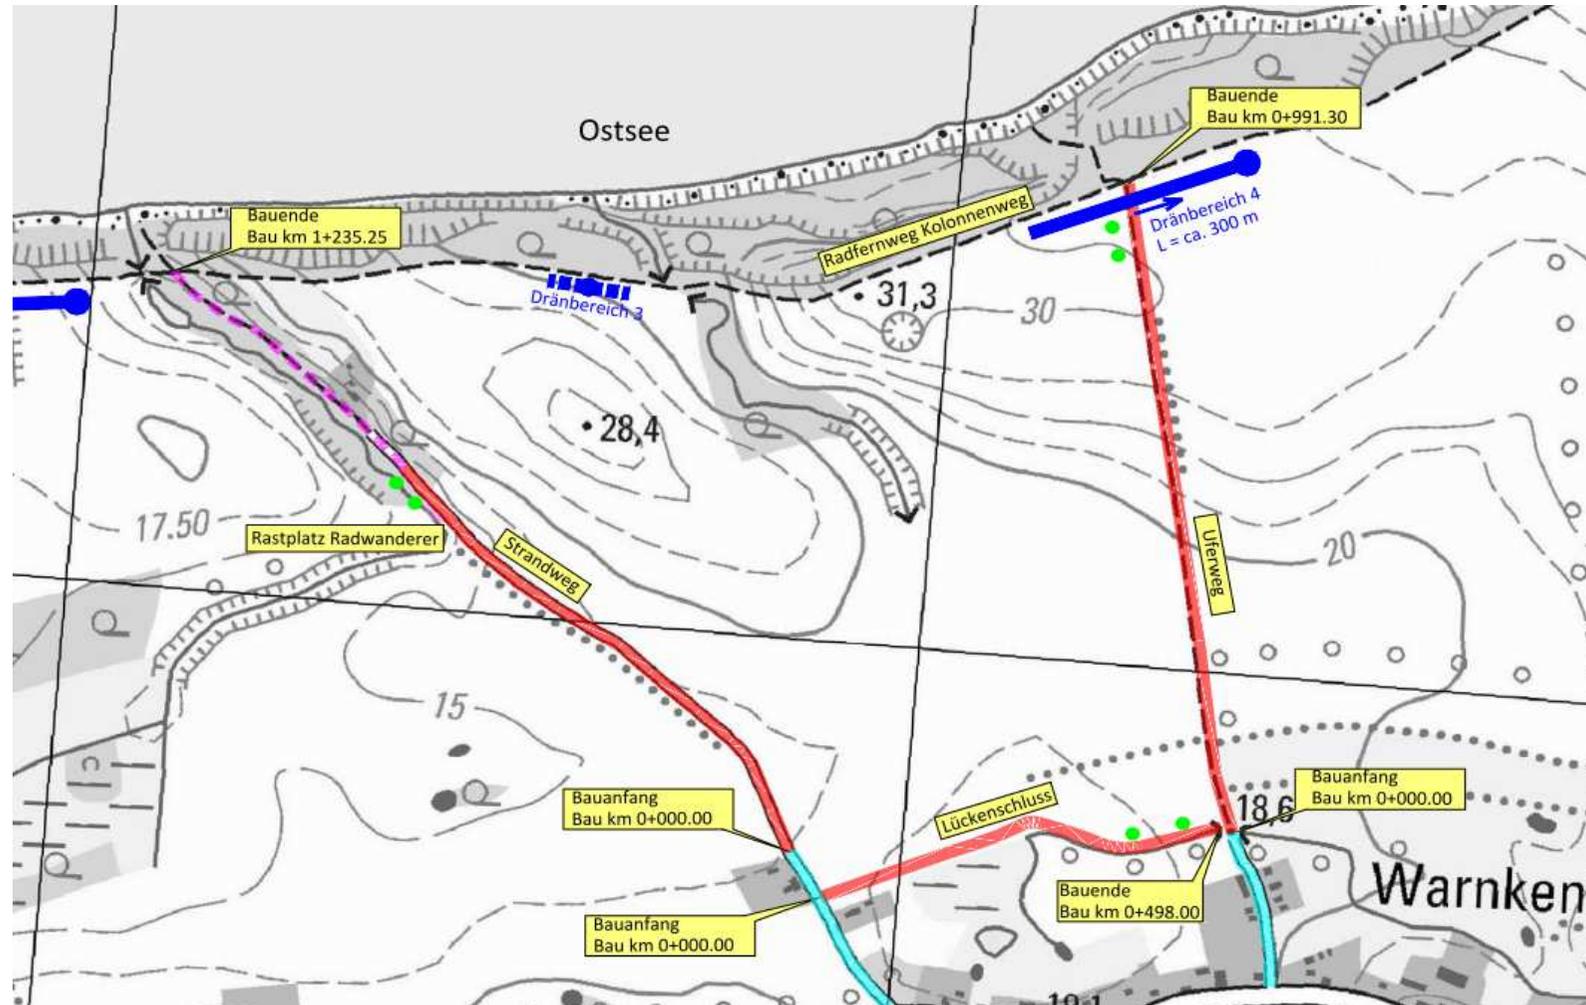


Bauausschuss 04.05.2017/17.05.2018 Gemeinde Kalkhorst – Ausstattung Radwegumfahrung Warnkenhagen

Bereich Strandweg Stat. 0+830 (Rastplatz, derzeitig Parkplatz!)

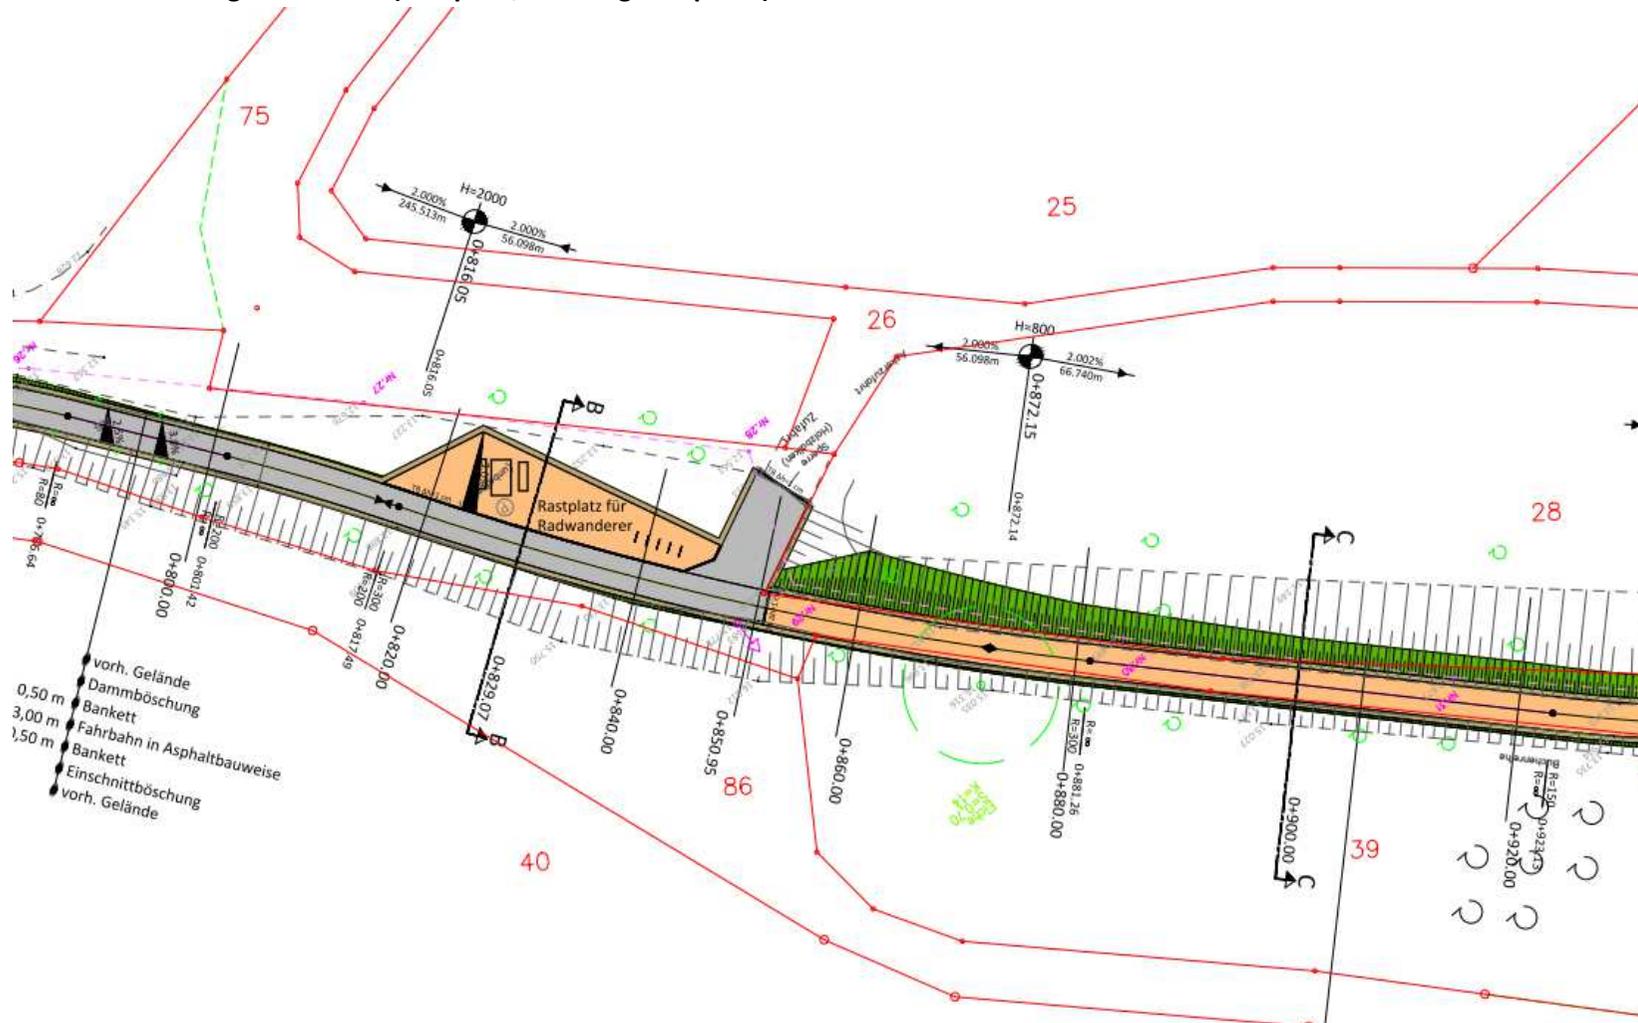


Bauausschuss 04.05.2017/17.05.2018 Gemeinde Kalkhorst – Ausstattung Radwegumfahrung Warnkenhagen

Bereich Uferweg Stat. 0+990 (Übergang auf Kolonnenweg)

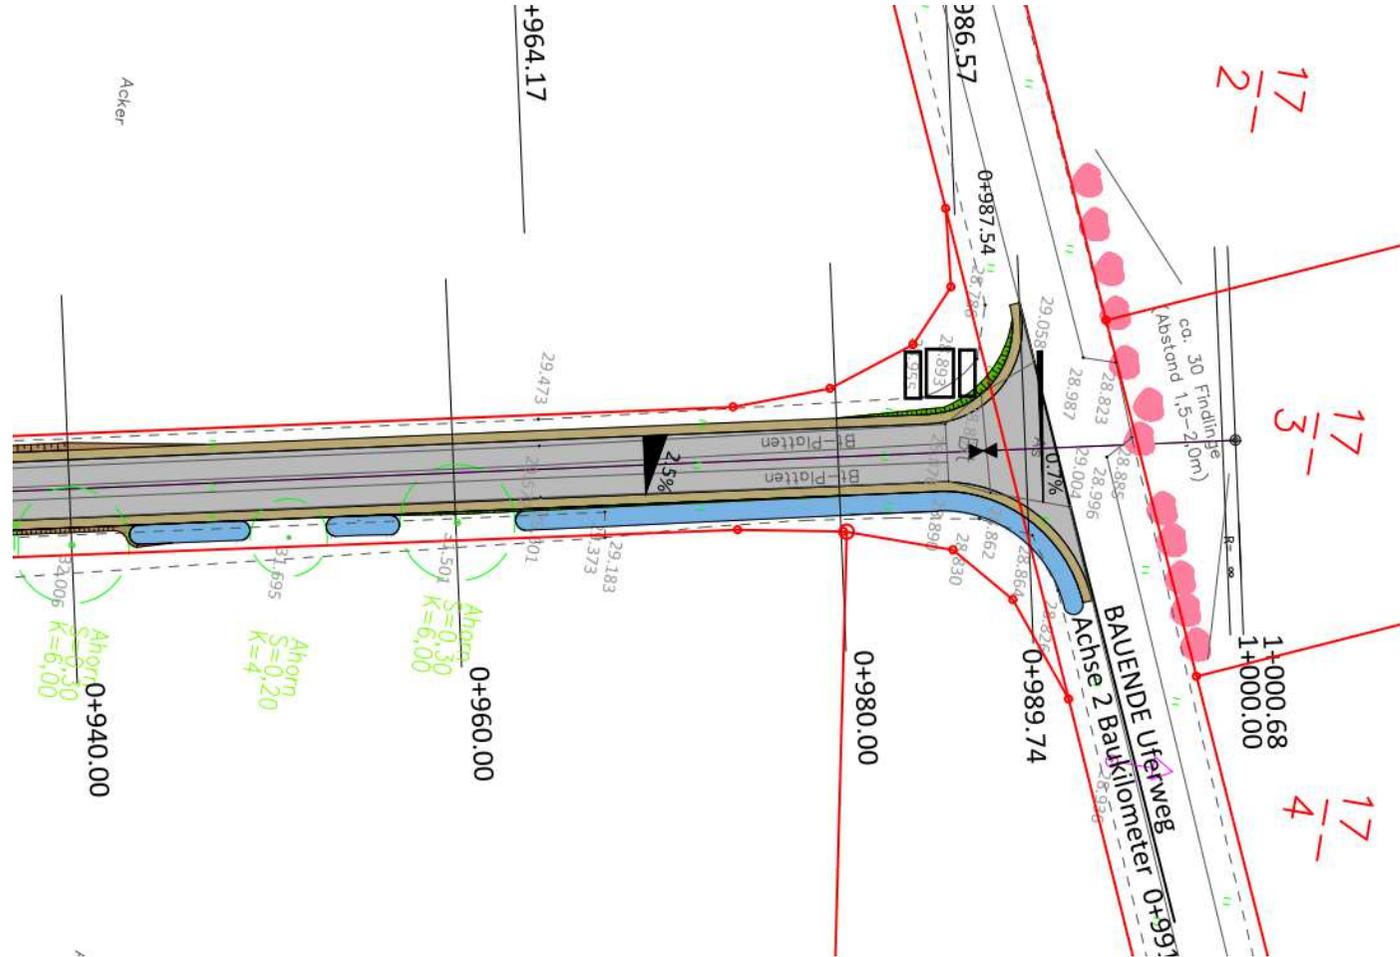


Bauausschuss 04.05.2017/17.05.2018 Gemeinde Kalkhorst – Ausstattung Radwegumfahrung Warnkenhagen

Bereich Lückenschluss Stat. 0+400 (Apfelbaumlehrpfad)

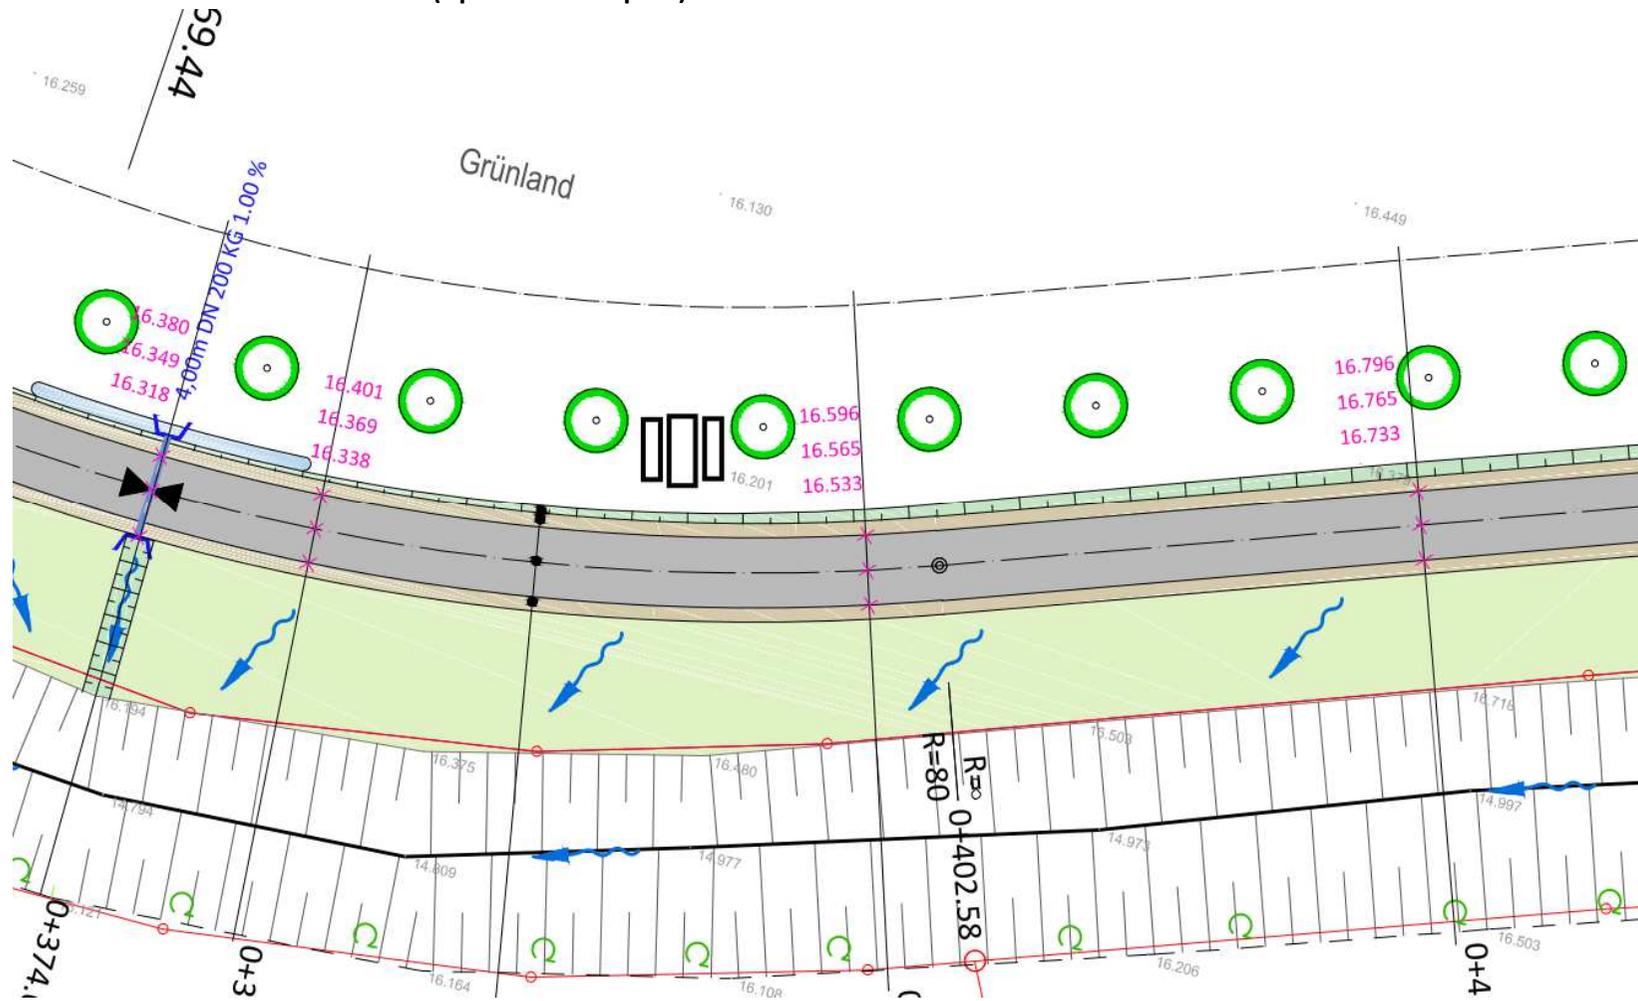

Bauausschuss 04.05.2017/17.05.2018 Gemeinde Kalkhorst – Ausstattung Radwegumfahrung Warnkenhagen


Lageplan Bereich Böschungssicherung (Wald) – Gabionen (graue Linie)

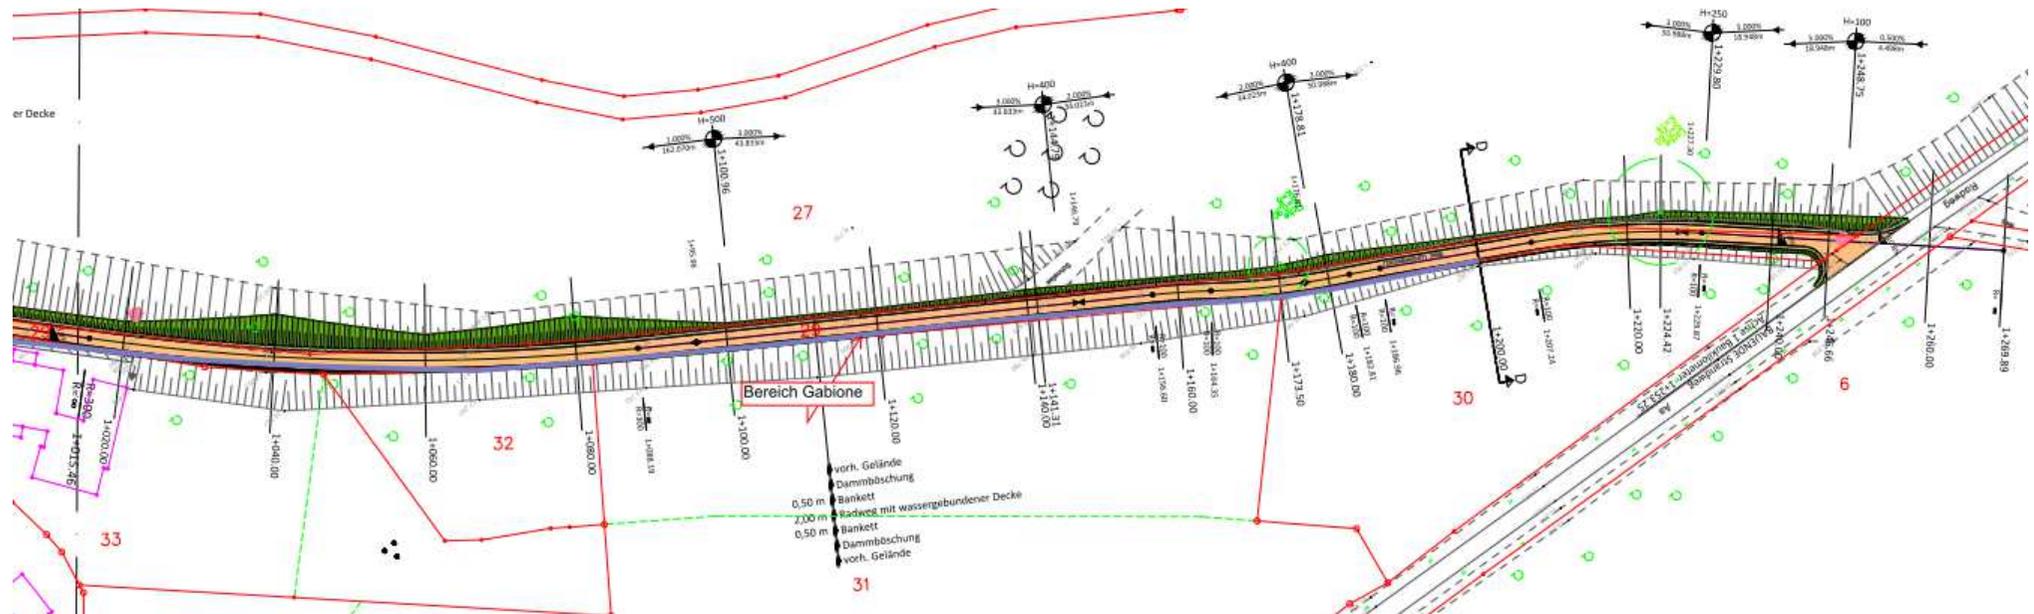

Bauausschuss 04.05.2017/17.05.2018 Gemeinde Kalkhorst – Ausstattung Radwegumfahrung Warnkenhagen

Bereich Böschungssicherung (Wald) – Gabionen

Station 1+200.00 Strandweg
wassergebundene Decke

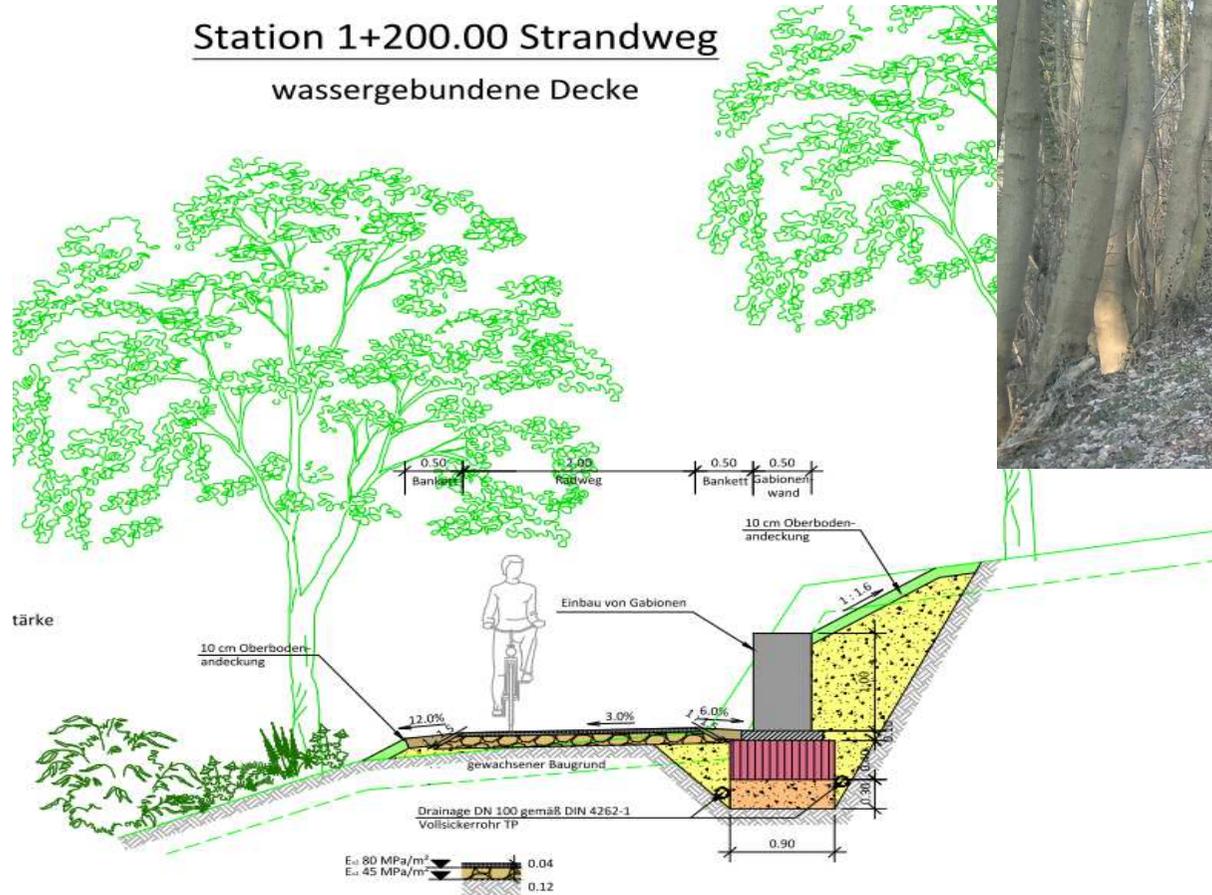

Bauausschuss 04.05.2017/17.05.2018 Gemeinde Kalkhorst – Ausstattung Radwegumfahrung Warnkenhagen

Bereich Böschungssicherung (Wald) – als Sitzgabione

