

# Gemeinde Hohenkirchen

<b>Beschlussvorlage</b>	Vorlage-Nr: <b>GV Hokir/18/12487</b>			
Federführend: Bauwesen	Status: öffentlich Datum: 29.05.2018 Verfasser: Tesche, Julia			
<b>1. Änderung der Satzung der ehemaligen Gemeinde Groß Walmstorf über die Festlegung und Abrundung eines Teils des im Zusammenhang bebauten Ortsteils - Wohlenhagen</b> <b>Hier: Aufstellungsbeschluss</b>				
Beratungsfolge:				
Gremium	Teilnehmer	Ja	Nein	Enthaltung
Bauausschuss der Gemeinde Hohenkirchen Gemeindevertretung Hohenkirchen				

## **Sachverhalt:**

Die Gemeinde Hohenkirchen verfügt für den Ortsteil Wohlenhagen über die rechtskräftige Satzung der ehemaligen Gemeinde Groß Walmstorf über die Festlegung und Abrundung eines Teils des im Zusammenhang bebauten Ortsteils - Wohlenhagen. Die Satzung ist seit Oktober 2002 rechtskräftig. Mit dieser Satzung wurde der Geltungsbereich des im Zusammenhang bebauten Ortsteils Wohlenhagen festgelegt; neben den Klarstellungsflächen sind 2 Ergänzungsflächen inbegriffen. Es betrifft die Grundstücksflächen der straßenbegleitenden Grundstücke (Seestraße) sowie die Flächen des ehemaligen Gutshauses.

In der Ortslage Wohlenhagen sind im Bestand sowohl rote als auch anthrazithfarbene Dächer vorhanden, so dass die Gemeinde an der mit der Satzung getroffenen Festsetzung zur Verwendung von roten Farbtönen für die Dacheindeckung in dieser Form nicht weiter festhalten möchte.

Dies erfordert die Aufstellung der 1. Änderung dieser Satzung für die Ortslage Wohlenhagen. Die Gemeinde möchte auf diesbezügliche Reglementierungen künftig verzichten; die Gestaltung neuer Baugebiete wird über die Festsetzungen der jeweiligen Bebauungspläne geregelt. In diesem Zusammenhang wurde auch die Satzung über die Ortsgestaltungssatzung in den Ortsteilen Walmstorf, Niendorf, Wahrstorf, Wohlenhagen mit Beschluss vom 25.06.2015 aufgehoben

Die Alternative, die in der Anpassung der Festsetzung der Dachfarbe unter Berücksichtigung des Bestandes (also rote und anthrazithfarbene Dacheindeckung) besteht, wird von der Gemeinde Hohenkirchen für die Ortslage Wohlenhagen nicht verfolgt.

Unter Berücksichtigung des Bestandes im Bereich des ehemaligen Gutshauses wird die Gültigkeit der Festsetzungen auf den Teilbereich 2 (TB 2) begrenzt; für den Teilbereich 1 (TB 1) gelten diese Festsetzungen nicht.

Für einen Teilbereich der Ortslage Wohlenhagen nahe dem ehemaligen Gutshaus wurde der Bebauungsplan Nr. 13 aufgestellt. Dieser Bebauungsplan ist seit November 2015 rechtskräftig. Für den Bereich der Überlagerung des Bebauungsplanes Nr. 13 mit der "Satzung der ehemaligen Gemeinde Groß Walmstorf über die Festlegung und Abrundung eines Teils des im Zusammenhang bebauten Ortsteils - Wohlenhagen" hält die Gemeinde an den Planungszielen des Bebauungsplanes Nr. 13 fest und es gelten weiterhin die Festsetzungen des Bebauungsplanes Nr. 13.

Die 1. Änderung der Satzung der ehemaligen Gemeinde Groß Walmstorf über die Festlegung und Abrundung eines Teils des im Zusammenhang bebauten Ortsteils - Wohlenhagen wird für die im Plan gekennzeichneten Teilbereiche 1 und 2 vorgenommen; die Flächen der Überlagerung mit dem Bebauungsplan Nr. 13 sind von der 1. Änderung unberührt.

Die ortsübliche Bekanntmachung des Aufstellungsbeschlusses ist vorzunehmen.

### **Beschlussvorschlag:**


1. Die Gemeindevertretung der Gemeinde Hohenkirchen fasst den Beschluss über Aufstellung der 1. Änderung der Satzung der ehemaligen Gemeinde Groß Walmstorf über die Festlegung und Abrundung eines Teils des im Zusammenhang bebauten Ortsteils - Wohlenhagen.  
Das Plangebiet der 1. Änderung der Satzung umfasst 2 Teilbereiche und wird wie folgt begrenzt:
  - im Norden: durch Flächen für die Landwirtschaft,
  - im Osten: durch Flächen für die Landwirtschaft (östliche Grundstücksgrenze der Grundstücke an der Seestraße),
  - im Süden: durch eine Waldfläche,
  - im Westen: durch eine Waldfläche sowie die Fläche des Bebauungsplanes Nr. 13 sowie Flächen für die Landwirtschaft.
  
2. Die Planungsziele der 1. Änderung der Satzung der ehemaligen Gemeinde Groß Walmstorf über die Festlegung und Abrundung eines Teils des im Zusammenhang bebauten Ortsteils - Wohlenhagen bestehen in Folgendem:
  - Fortfall der Regelung zur Gestaltung der Dachfarbe
  - Anpassung der Festsetzungen für den Bereich des ehemaligen Gutshauses.
  
3. Der Aufstellungsbeschluss ist ortsüblich bekannt zu machen.

### **Finanzielle Auswirkungen:**

Beschreibung (bei Investitionen auch Folgekostenberechnung beifügen - u.a. Abschreibung, Unterhaltung, Bewirtschaftung)	
	Finanzierungsmittel im Haushalt vorhanden.
	durch Haushaltsansatz auf Produktsachkonto:
	durch Mitteln im Deckungskreis über Einsparung bei Produktsachkonto:
	über- / außerplanmäßige Aufwendung oder Auszahlungen
	unvorhergesehen und
	unabweisbar und
	Begründung der Unvorhersehbarkeit und Unabweisbarkeit (insbes. in Zeiten vorläufiger Haushaltsführung auszufüllen):
Deckung gesichert durch	
	Einsparung außerhalb des Deckungskreises bei Produktsachkonto:
	Keine finanziellen Auswirkungen.

### **Anlagen:**

Übersicht Geltungsbereich  
Textteil

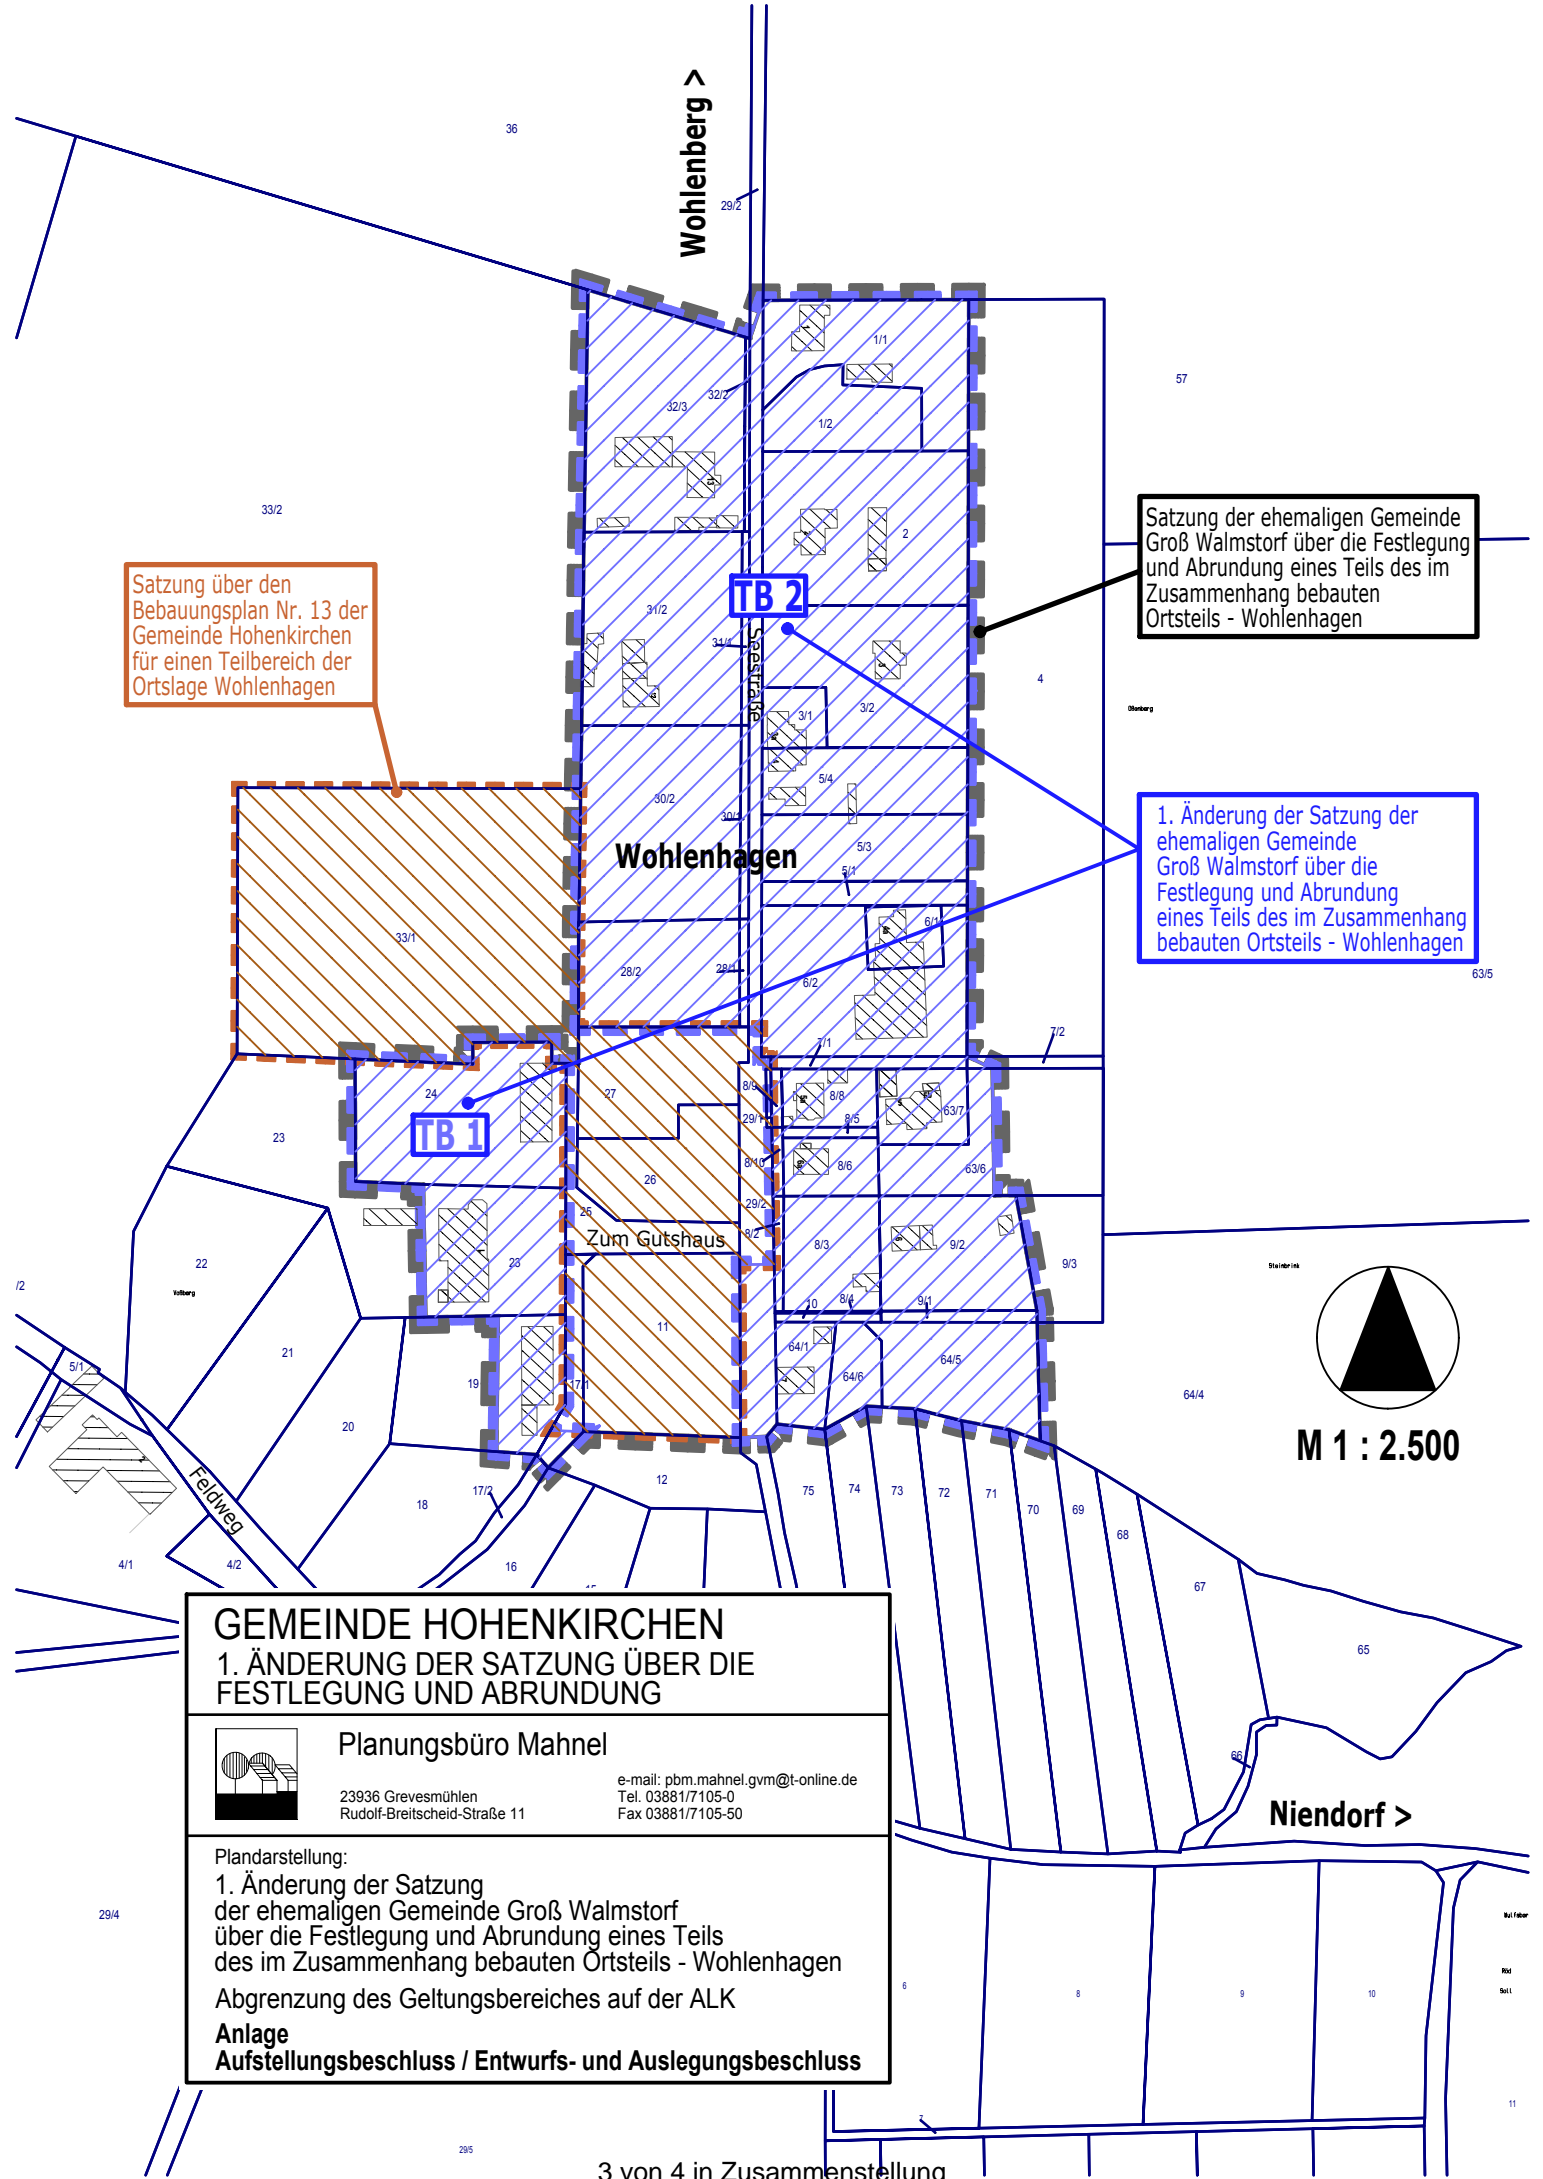

Satzung über den Bebauungsplan Nr. 13 der Gemeinde Hohenkirchen für einen Teilbereich der Ortslage Wohlenhagen


Satzung der ehemaligen Gemeinde Groß Walmstorf über die Festlegung und Abrundung eines Teils des im Zusammenhang bebauten Ortsteils - Wohlenhagen

1. Änderung der Satzung der ehemaligen Gemeinde Groß Walmstorf über die Festlegung und Abrundung eines Teils des im Zusammenhang bebauten Ortsteils - Wohlenhagen

**GEMEINDE HOHENKIRCHEN**  
**1. ÄNDERUNG DER SATZUNG ÜBER DIE FESTLEGUNG UND ABRUNDUNG**

 **Planungsbüro Mahnel**  
 23936 Grevesmühlen  
 Rudolf-Breitscheid-Straße 11  
 e-mail: pbm.mahnel.gvm@t-online.de  
 Tel. 03881/7105-0  
 Fax 03881/7105-50

Plandarstellung:  
 1. Änderung der Satzung der ehemaligen Gemeinde Groß Walmstorf über die Festlegung und Abrundung eines Teils des im Zusammenhang bebauten Ortsteils - Wohlenhagen  
 Abgrenzung des Geltungsbereiches auf der ALK  
**Anlage**  
**Aufstellungsbeschluss / Entwurfs- und Auslegungsbeschluss**

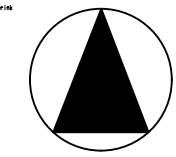

M 1 : 2.500



Datum:30.05.2018

Name: AK32

Maßstab 1:1500.0

BLATT-Nr. 1/1