

Gemeinde Kalkhorst

Beschlussvorlage	Vorlage-Nr: GV Kalkh/18/12546			
Federführend: Bauwesen	Status: öffentlich Datum: 25.06.2018 Verfasser: Robert Kieslich			
Umfang des Förderantrages "Straße am Ring"				
Beratungsfolge:				
Gremium	Teilnehmer	Ja	Nein	Enthaltung
Gemeindevertretung Kalkhorst				

Sachverhalt:

Die Verwaltung bereitet den erneuten Förderantrag für eine ILERL Hauptförderung für die Maßnahme Straße Am Ring in Kalkhorst vor. Bisher bestand das Vorhaben aus dem historischen Straßenbau einschließlich Platz hinter dem Gutshaus. Der Ersatzneubau für das Gutshaus ist in seinem Standort und in seinen Abmessungen nicht festgelegt; ebenso ist die Nutzung der notwendigen Freiflächen nicht bestimmt. Zusätzlich würde die Fläche als Baustelleneinrichtung für die Hochbaumaßnahme genutzt werden. In der Summe wurde angeregt, der Gemeindevertretung eine Teilung des Vorhabens Straße Am Ring vorzuschlagen.

Über die Hauptförderung hinaus können seit März 2018 wieder Kofinanzierungsmittel beantragt werden. Der Vergaberat für diese Drittmittel tagt halbjährlich. Der Termin ist nicht bekannt. Für die Hauptförderung (ILERL) gibt es einen Stichtag. Sollte der Finanzierungsnachweis nicht gegeben sein, würde die Hauptförderung abgelehnt.

Auszug der aktuellen Kofi Richtlinie

5.2 Die Förderquote bezogen auf die zuwendungsfähigen Ausgaben beträgt höchstens 90 Prozent. Im Regelfall wird eine Quote in Abhängigkeit von der Bewertung der dauernden Leistungsfähigkeit im RUBIKON gewährt. Diese beträgt bei:

- a) gesicherter dauernder Leistungsfähigkeit (grün) bis zu 50 Prozent
- b) eingeschränkter dauernder Leistungsfähigkeit (gelb) bis zu 60 Prozent
- c) gefährdeter dauernder Leistungsfähigkeit (orange) bis zu 65 Prozent
- d) Wegfall der dauernden Leistungsfähigkeit (rot) bis zu 75 Prozent

Der Kofi-Anteil könnte (aktuell RUBIKON rot) aufgrund der Richtlinie bis zu 75 % bei ca. 108 TEuro liegen.

Derzeit sind Gesamtkosten einschl. Gutshausplatz in Höhe von 595 TEuro sowie eine anteilige Förderung von 65% im Haushalt eingestellt.

Beschlussvorschlag:


Die Gemeindevertretung Kalkhorst beschließt in dem einzureichenden Hauptförderantrag die Maßnahme ohne den Platz hinter dem Gutshaus nur auf die vollständige Erneuerung des historischen Straßenbaues einschl. Anliegerstraße mit Gehweg und den notwendigen Erschließungs- und Seitenanlagen zu beschränken. Ein Antrag auf Kofinanzierungsmittel ist zu stellen/ist nicht zu stellen.

Finanzielle Auswirkungen:

Beschreibung (bei Investitionen auch Folgekostenberechnung beifügen - u.a. Abschreibung, Unterhaltung, Bewirtschaftung)	
Die Maßnahme ist seit 2016 im Haushalt geplant	
x	Finanzierungsmittel im Haushalt vorhanden.
	durch Haushaltsansatz auf Produktsachkonto:
	durch Mitteln im Deckungskreis über Einsparung bei Produktsachkonto:
	über- / außerplanmäßige Aufwendung oder Auszahlungen
	unvorhergesehen und
	unabweisbar und
	Begründung der Unvorhersehbarkeit und Unabweisbarkeit (insbes. in Zeiten vorläufiger Haushaltsführung auszufüllen):
Deckung gesichert durch	
	Einsparung außerhalb des Deckungskreises bei Produktsachkonto:
	Keine finanziellen Auswirkungen.

Anlagen:

Planung Straße am Ring ohne Gutshausplatz sowie Ermittlung der anteiligen Baukosten.

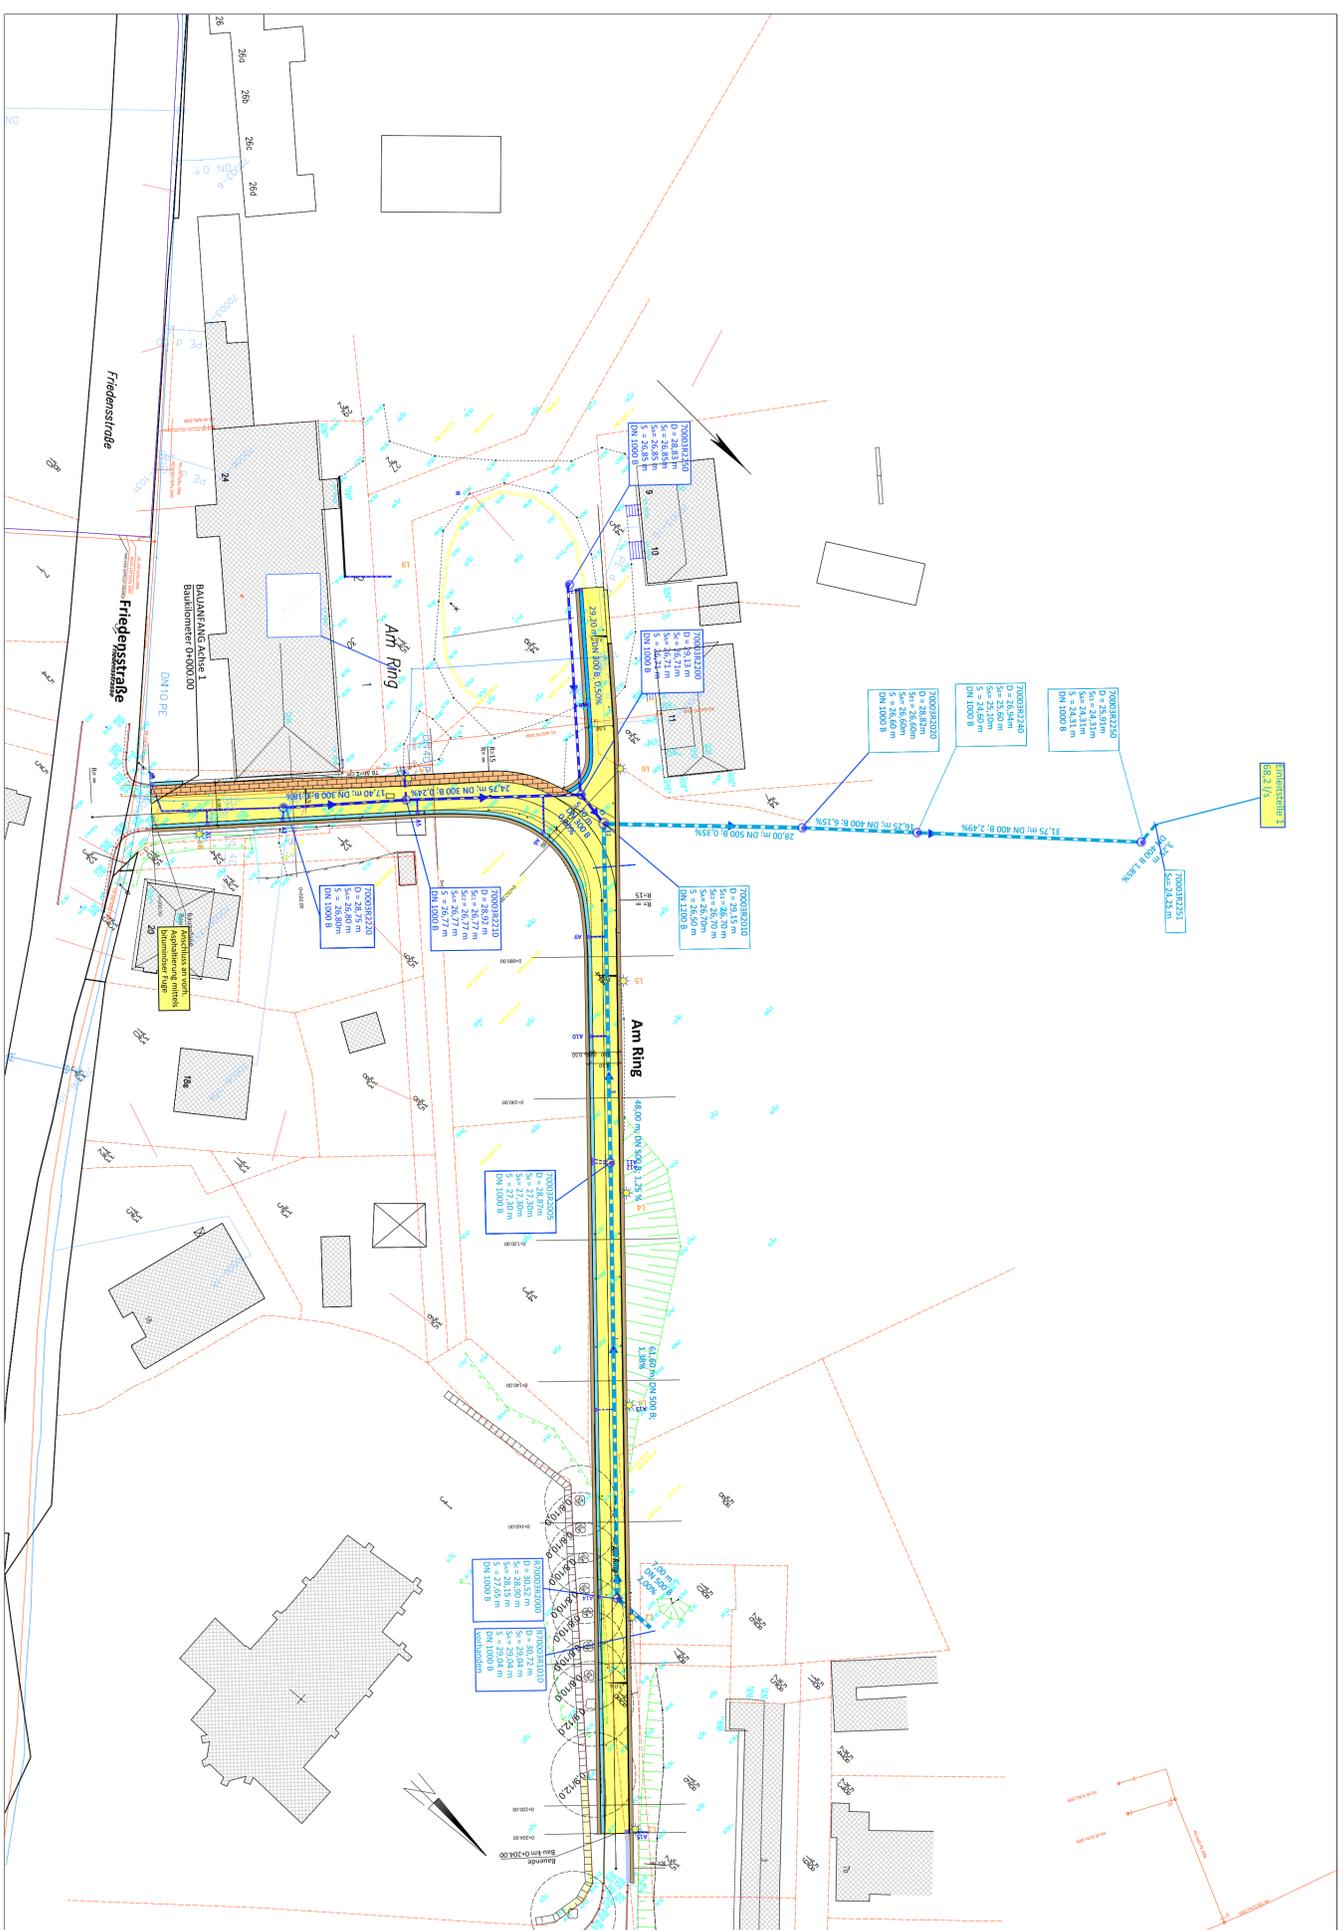

Legende

-  Straße aus Natursteingroßpflaster
-  Gehweg aus Altstadl- Betonsteinpflaster
-  Entwässerungsrinne
-  Bankett
-  Straßendlauff
-  Regenentwässerung Bestand
-  Regenentwässerung neu
-  Regenwasserschacht
-  Straßenbeleuchtung

Name		Datum	
Ingenieurbüro Zimmer R.-Breitscheid-Strabe 34 23948 Klütz		06/2018	
Art der Änderung:		A. Zimmer	
Auftragsgeber: Gemeinde Kalkhorst über Amt Klützer Winkel, Schloßstraße 1 23948 Klütz			
Bauvorhaben: Historische Zuwegung Gutshofplatz in Kalkhorst			
Unterrage: 1		Blatt Nr.: 1	
Reg. Nr.:		Reg. Nr.:	
Lageplan		Höhen: NN Maßstab 1:500	
Genehmigt / Zur Bauausführung freigegeben: Grundlari erstellt: Vermessungsbüro Bauer-Siwiek Kahlstraße 20, 23970 Wismar Vorplanung erstellt: Ingenieurbüro Möller-GJR Langer Steinschlag 7 23935 Grevesmühlen			

Maßnahme		Historische Zuwegung Gutshausplatz		Datum:	20.06.2018
KOSTENSCHÄTZUNG					
Pos.	Massen	Bez.	Ausführung	Einzelpreis	Gesamtpreis
Gesamt LV				Euro	Euro
1			Vorbereitende Arbeiten, Erdarbeiten		
1.01	1	psch	Baustelleneinrichtung	4.500,00	4.500,00
1.02	1	psch	Beweissicherung, Baufeld freimachen	1.500,00	1.500,00
1.03	9	Stck	Baumschutz	65,00	585,00
1.04	1	psch	Verkehrssicherung	1.250,00	1.250,00
1.05	1	psch	Bestandsunterlagen	1.000,00	1.000,00
			Titelsumme		8.835,00
2			Erdarbeiten		
2.01	966	m³	Boden BKL 3-5 lösen, laden und entsorgen	12,50	12.075,00
2.02	1.400	m²	Gründungsplanum herstellen und verdichten	1,50	2.100,00
2.03	35	m³	Hand- und Suchschachtung	35,00	1.225,00
2.04	241	m	Leitungs- und Kabelsicherung	5,50	1.325,50
2.05	950	m²	Befestigungen aus Naturstein (Borde, Pflaster, Rinnen) aufbrechen, laden und zwischenlagern einschl. Transport zum Lagerplatz	7,50	7.125,00
2.06	1.400	m²	Kombigrid Naue 40/40	8,50	11.900,00
2.07	355	m³	Bodenaustausch mit Kies-Sandgemisch	45,00	15.975,00
			Titelsumme		51.725,50
3			Entwässerungsarbeiten		
3.01	86	m	Rohrgrabenherstellung, Rohre bis DN 300 mm bis 2,00 m Tiefe	90,00	7.740,00
3.02	86	m	Liefern und Verlegen von Kanalrohren Durchmesser bis DN 300	75,00	6.450,00
3.03	241	m	Drainage mit Stabusil DN 100, Erdarbeiten und Sickerpackung	16,50	3.976,50
3.04	50	m	Anschlußleitungen DN 150 Kunststoff bis zum Straßenablauf mit Erdarbeiten	80,00	4.000,00
3.05	15	Stck	Straßenabläufe liefern und montieren	445,00	6.675,00
3.06	15	Stck	Anschlußbohrung mit Sattelstück, Anschluß DN 150 an DN 300 bis DN 500	315,00	4.725,00
3.07	4	Stck	Kontrollschächte, DN 1000 mm Beton, Tiefe bis 2,00 m	1.600,00	6.400,00
3.08	1	Stck	Anschluss Kontrollschacht DN 1200	695,00	695,00

Maßnahme		Historische Zuwegung Gutshausplatz		Datum:	20.06.2018
KOSTENSCHÄTZUNG					
Pos.	Massen	Bez.	Ausführung	Einzelpreis	Gesamtpreis
Gesamt LV				Euro	Euro
3.09	20	m ³	Boden in Handschachtung ausheben	35,00	700,00
3.10	86	m	Leitung Spülen	2,00	172,00
3.11	86	m	Druckprobe der Leitung	2,00	172,00
3.12	86	m	Leitung mit Kanalkamera untersuchen	1,60	137,60
3.13	86	m	Erschwerniszulage für Kabel und Leitungen anderer Versorgungsträger	5,00	430,00
Titelsumme					42.273,10
4			Trag- und Deckschichten		
4.01	360	m ³	Frostschutzschicht 0/32 GW/GI liefern und einbauen	35,00	12.600,00
4.02	215	m ³	Schottertragschicht 0/45 liefern und einbauen	45,00	9.675,00
4.03	210	m ²	Bankettbefestigung ungebundenes Material	5,50	1.155,00
Titelsumme					23.430,00
5			Borde, Pflaster, Platten, Rinnen		
5.01	445	m	Bordsteine Granit B6	85,00	37.825,00
5.02	35	m	Rasensbord Granit	55,00	1.925,00
5.03	90	m ²	Betonsteinpflaster Rocca Gehwege einschl. Schneidarbeiten	38,50	3.465,00
5.04	90	m ²	vorh. Betonsteinpflaster umpflastern	25,00	2.250,00
5.05	235	m	Pflasterstreifen Neumaterial Rinne, Breite 0,5m	72,80	17.108,00
5.06	500	m ²	Fahrbahnoberfläche mit vorhandenen Findlingspflaster herstellen. einschl. Bettung und Nachschlämmen	75,00	37.500,00
5.07	415	m ²	Fahrbahnoberfläche mit Natursteinpflasterneumaterial herstellen. einschl. Bettung und Nachschlämmen	115,00	47.725,00
5.08	15	m ²	Natursteinpolygonalpflaster geschnitten, Fußgängerüberweg	215,00	3.225,00
Titelsumme					151.023,00

Maßnahme		Historische Zuwegung Gutshausplatz		Datum:	20.06.2018
KOSTENSCHÄTZUNG					
Pos.	Massen	Bez.	Ausführung	Einzelpreis	Gesamtpreis
Gesamt LV				Euro	Euro
6			Beleuchtung		
6.01	215	m	Kabelgraben 30/ 70 cm herstellen	10,00	2.150,00
6.02	255	m	Straßenbeleuchtungskabel 5x16 mm ² liefern und verlegen, einschl. Kabelschleifen	9,00	2.295,00
6.03	8	Stck	Leuchten komplett liefern und aufstellen	1.600,00	12.800,00
6.04	3	Stck	Durchgangsmuffe	75,00	225,00
6.05	1	Stck	Schaltschrank	1.650,00	1.650,00
6.06	1	psch	Dokumentation	1.100,00	1.100,00
6.07	1	Stck	Stromanschluß	1.000,00	1.000,00
			Titelsumme		21.220,00
			Baukosten netto		298.506,60
			Nebenkosten, Honorar		45.934,65
			Vermessung, Baugrund		4.500,00
			Gesamtbaukosten netto		348.941,25
			zuzüglich 19% Mehrwertsteuer		66.298,84
			Baukosten Brutto		415.240,09