

# Stadt Klütz

<b>Beschlussvorlage</b>		Vorlage-Nr: <b>SV Klütz/19/13096</b>	
Federführend: Bauwesen		Status: öffentlich	Datum: 17.01.2019
		Verfasser: Richter, Ilona	
<b>Gestattung WEMACOM Breitband GmbH- Errichtung Technikgebäude</b>			
Beratungsfolge:			
Gremium	Teilnehmer	Ja	Nein
Hauptausschuss der Stadt Klütz Stadtvertretung Klütz			

## **Sachverhalt:**

Im Zuge des Breitbandausbaus plant die WEMACOM Breitband GmbH die Errichtung eines Technikstandortes.

Der Technikstandort „Technikshelter“ dient als Knotenpunkt für das Glasfasernetz. Diese Technikgebäude können in einem Umkreis von knapp 10km alle Häuser mit Breitband erschließen bzw. versorgen.

In dem Technikgebäude werden alle Kabel- und Rohrverbindungen, aus dem 10km Radius, zusammenlaufen. Dort wird auch das Signal aufbereitet und für den Endkunden zur Verfügung gestellt. Das Gebäude hat die Abmaße: 2550mm x 5350mm Höhe: 2400mm (ca. 15 m<sup>2</sup>).

Die Außengestaltung (z.B. Farbe) kann durch die Gemeinde individuell festgelegt werden.

Für die Errichtung des „Technikshelters“ ist das Grundstück Gemarkung Klütz, Flur 4, Flurstück 158/27, Klütz, An der Bamburg, Sporthalle vorgesehen.

Seitens der Verwaltung wird empfohlen dem Vorhaben zuzustimmen.

## **Beschlussvorschlag:**

Die Stadtvertretung der Stadt Klütz beschließt, die Gestattung für die WEMACOM Breitband GmbH zur Errichtung eines Technikstandortes „Technikshelter“ auf dem Grundstück Gemarkung Klütz, Flur 4, Flurstück 158/27 zu erteilen.

## **Finanzielle Auswirkungen:**

Beschreibung (bei Investitionen auch Folgekostenberechnung beifügen - u.a. Abschreibung, Unterhaltung, Bewirtschaftung)	
	Finanzierungsmittel im Haushalt vorhanden.
	durch Haushaltsansatz auf Produktsachkonto:
	durch Mitteln im Deckungskreis über Einsparung bei Produktsachkonto:
	über- / außerplanmäßige Aufwendung oder Auszahlungen
	unvorhergesehen und
	unabweisbar und
	Begründung der Unvorhersehbarkeit und Unabweisbarkeit (insbes. in Zeiten vorläufiger Haushaltsführung auszufüllen):
Deckung gesichert durch	

Einsparung außerhalb des Deckungskreises bei Produktsachkonto:
Keine finanziellen Auswirkungen.

**Anlagen:**

- Lageplan
- Muster Technikgebäude

Projekt: Breitbandausbau LK NWM, Gemeinde Klütz, Ortslage Klütz

Hier: Technikstandort

Für:

WEMACOM Breitband GmbH

Medeweger Straße 20

19057 Schwerin

## Bauerlaubnis

Die Stadt Klütz; Amt Klützer Winkel, Schloßstraße 1, 23948 Klütz gestattet der WEMACOM Breitband GmbH auf ihrem Grundstück, in der

Gemarkung: 130206  
Flur: 004  
Flurstück: 00158/027  
Grundbuch: 0206  
Blatt-Nummer: 0003028  
Größe: ca. 15 m<sup>2</sup>

ein Technikgebäude mit den dazugehörigen Anlagen gemäß anliegendem Lageplan zu errichten.

27.11.18

Datum

Datum

Datum

~~netzkontor nord gmbh~~

~~Otto-Hahn-Str. 2 // 24941 Flensburg~~

~~Tel.: +49(0)461-481600-0~~

~~Fax.: +49(0)461-481600-99~~

~~Planungsbüro@netzkontor-nord.de~~

netzkontor nord

Bauamtsleiter

Amt Klützer Winkel

Bürgermeister

Gemeinde Klütz



24

**Zweckverband**




© Zweckverband Wasserversorgung und Abwasserbeseitigung Grevesmühlen, Karl-Marx-Str. 7/9, 23936 Grevesmühlen, Telefon: 03861-7570, info@zweckverband-gvm.de

Datum: 17.01.2019

Name: AK11

Maßstab 1:500,0

BLATT-Nr. 1/1

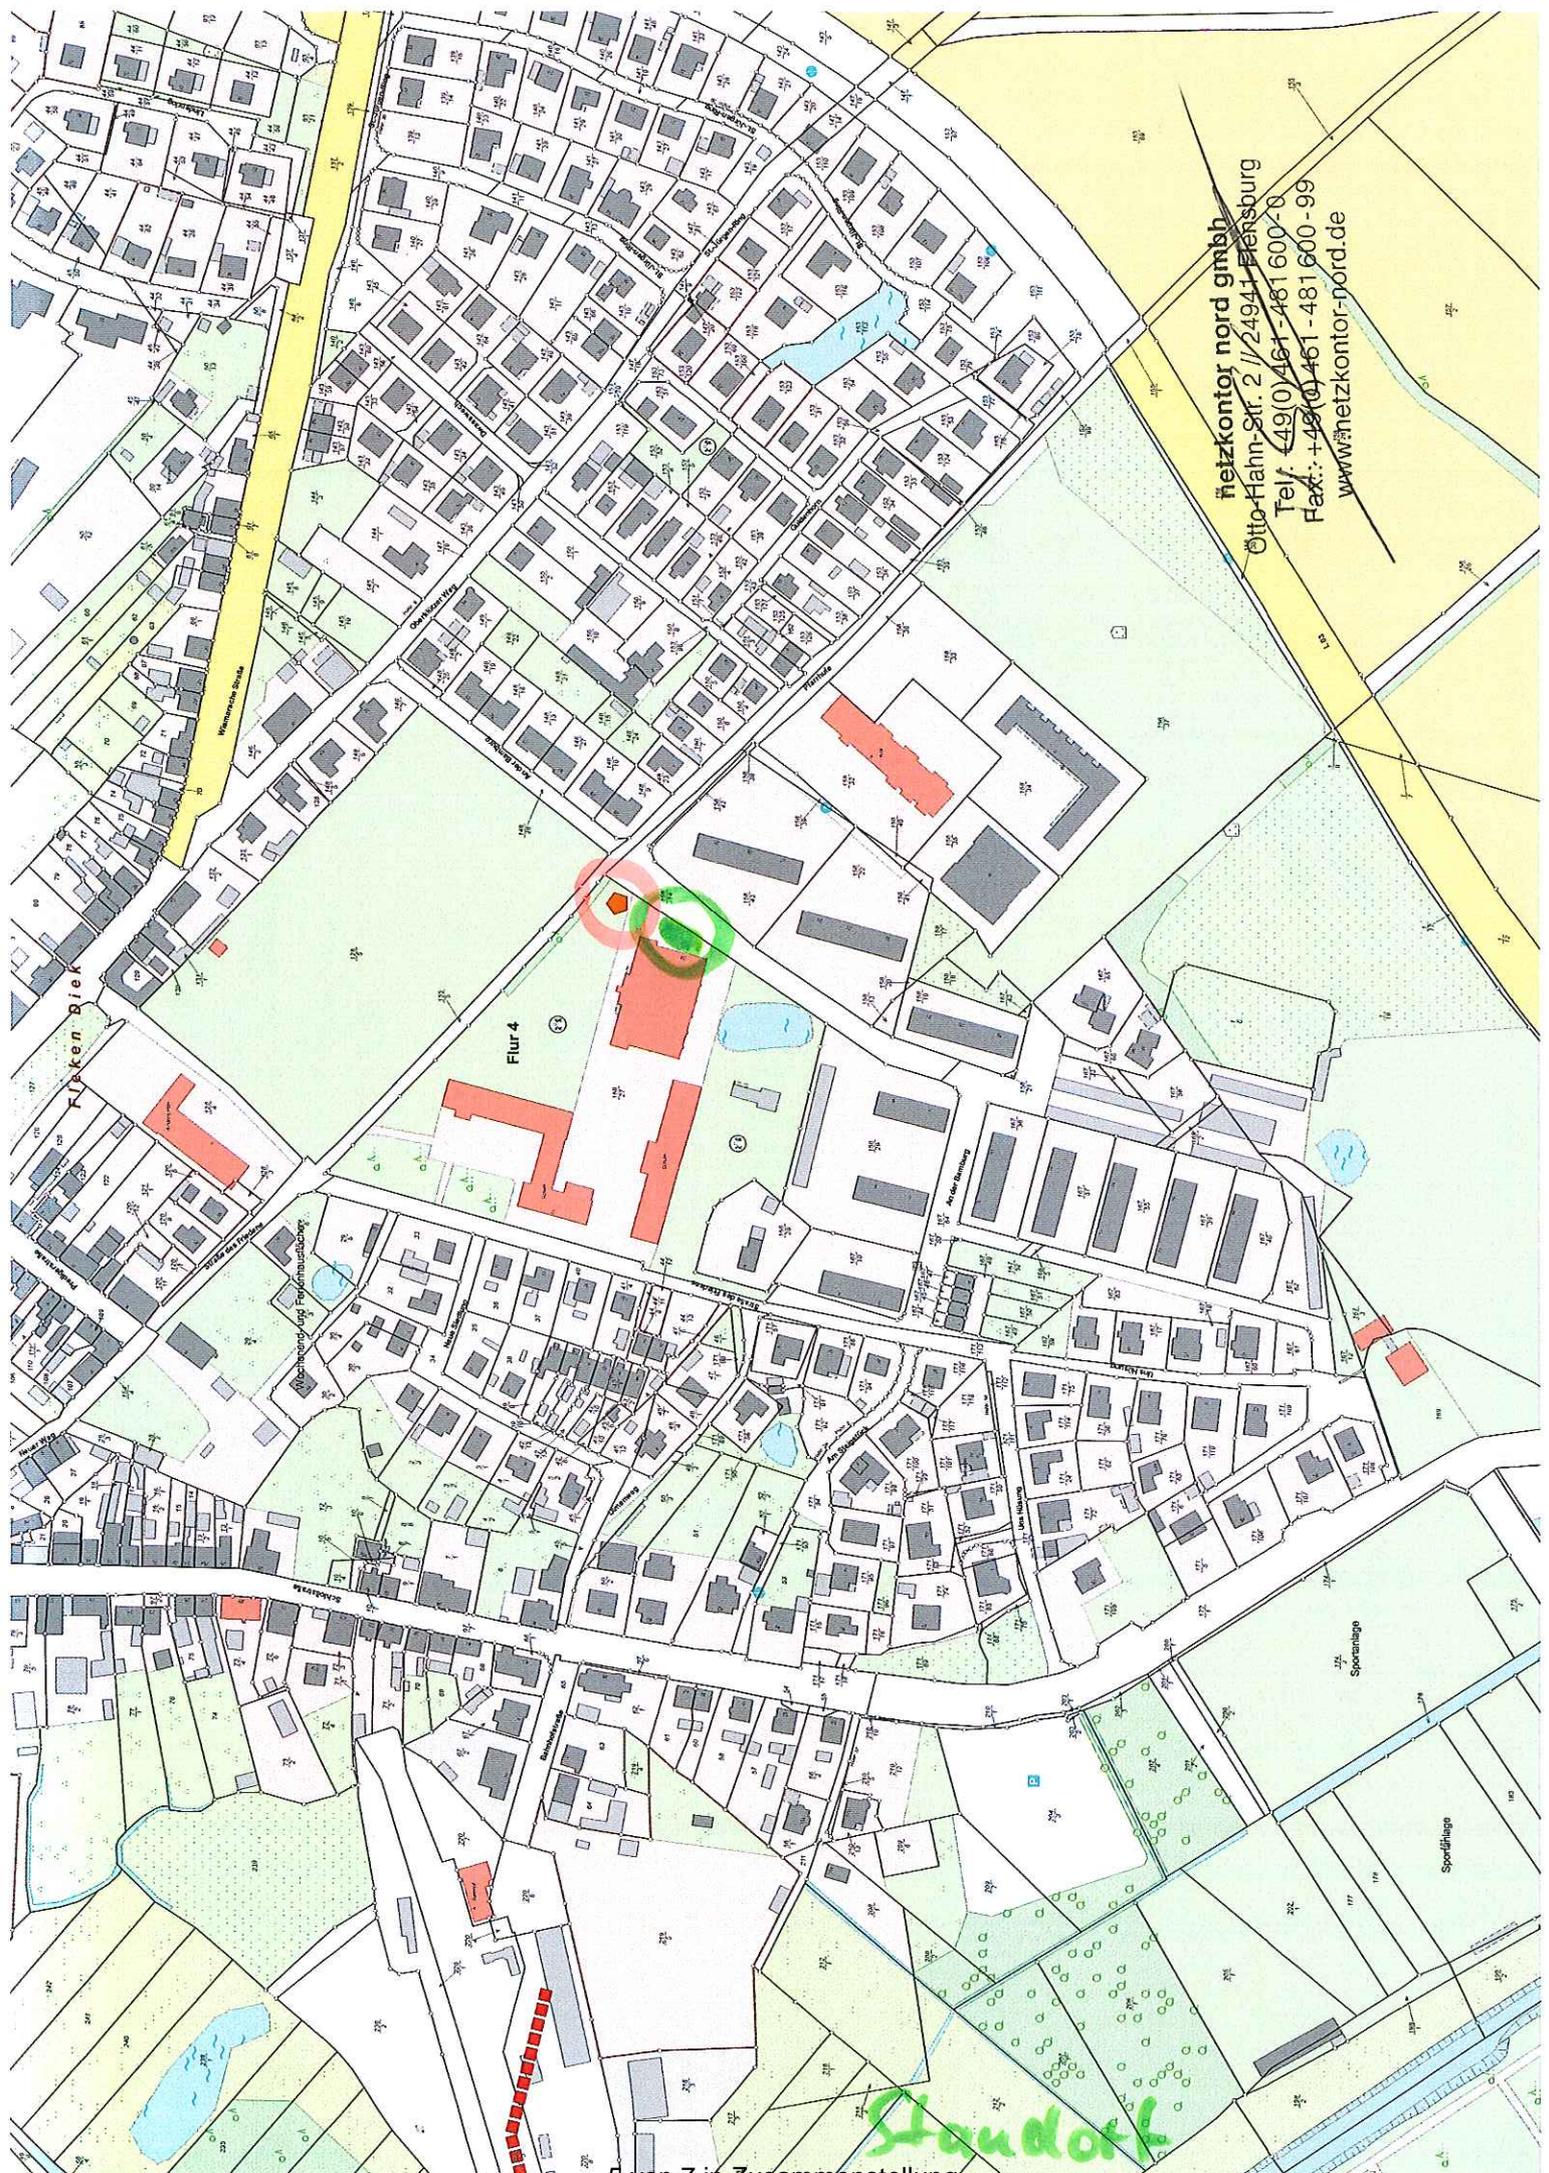


netzkontor nord gmbh  
Ötto-Flahn-Str. 2 // 24941 Fienburg  
Tel: +49(0)461-481 600-0  
Fax: +49(0)461-481 600-99  
www.netzkontor-nord.de

Standort



Muster

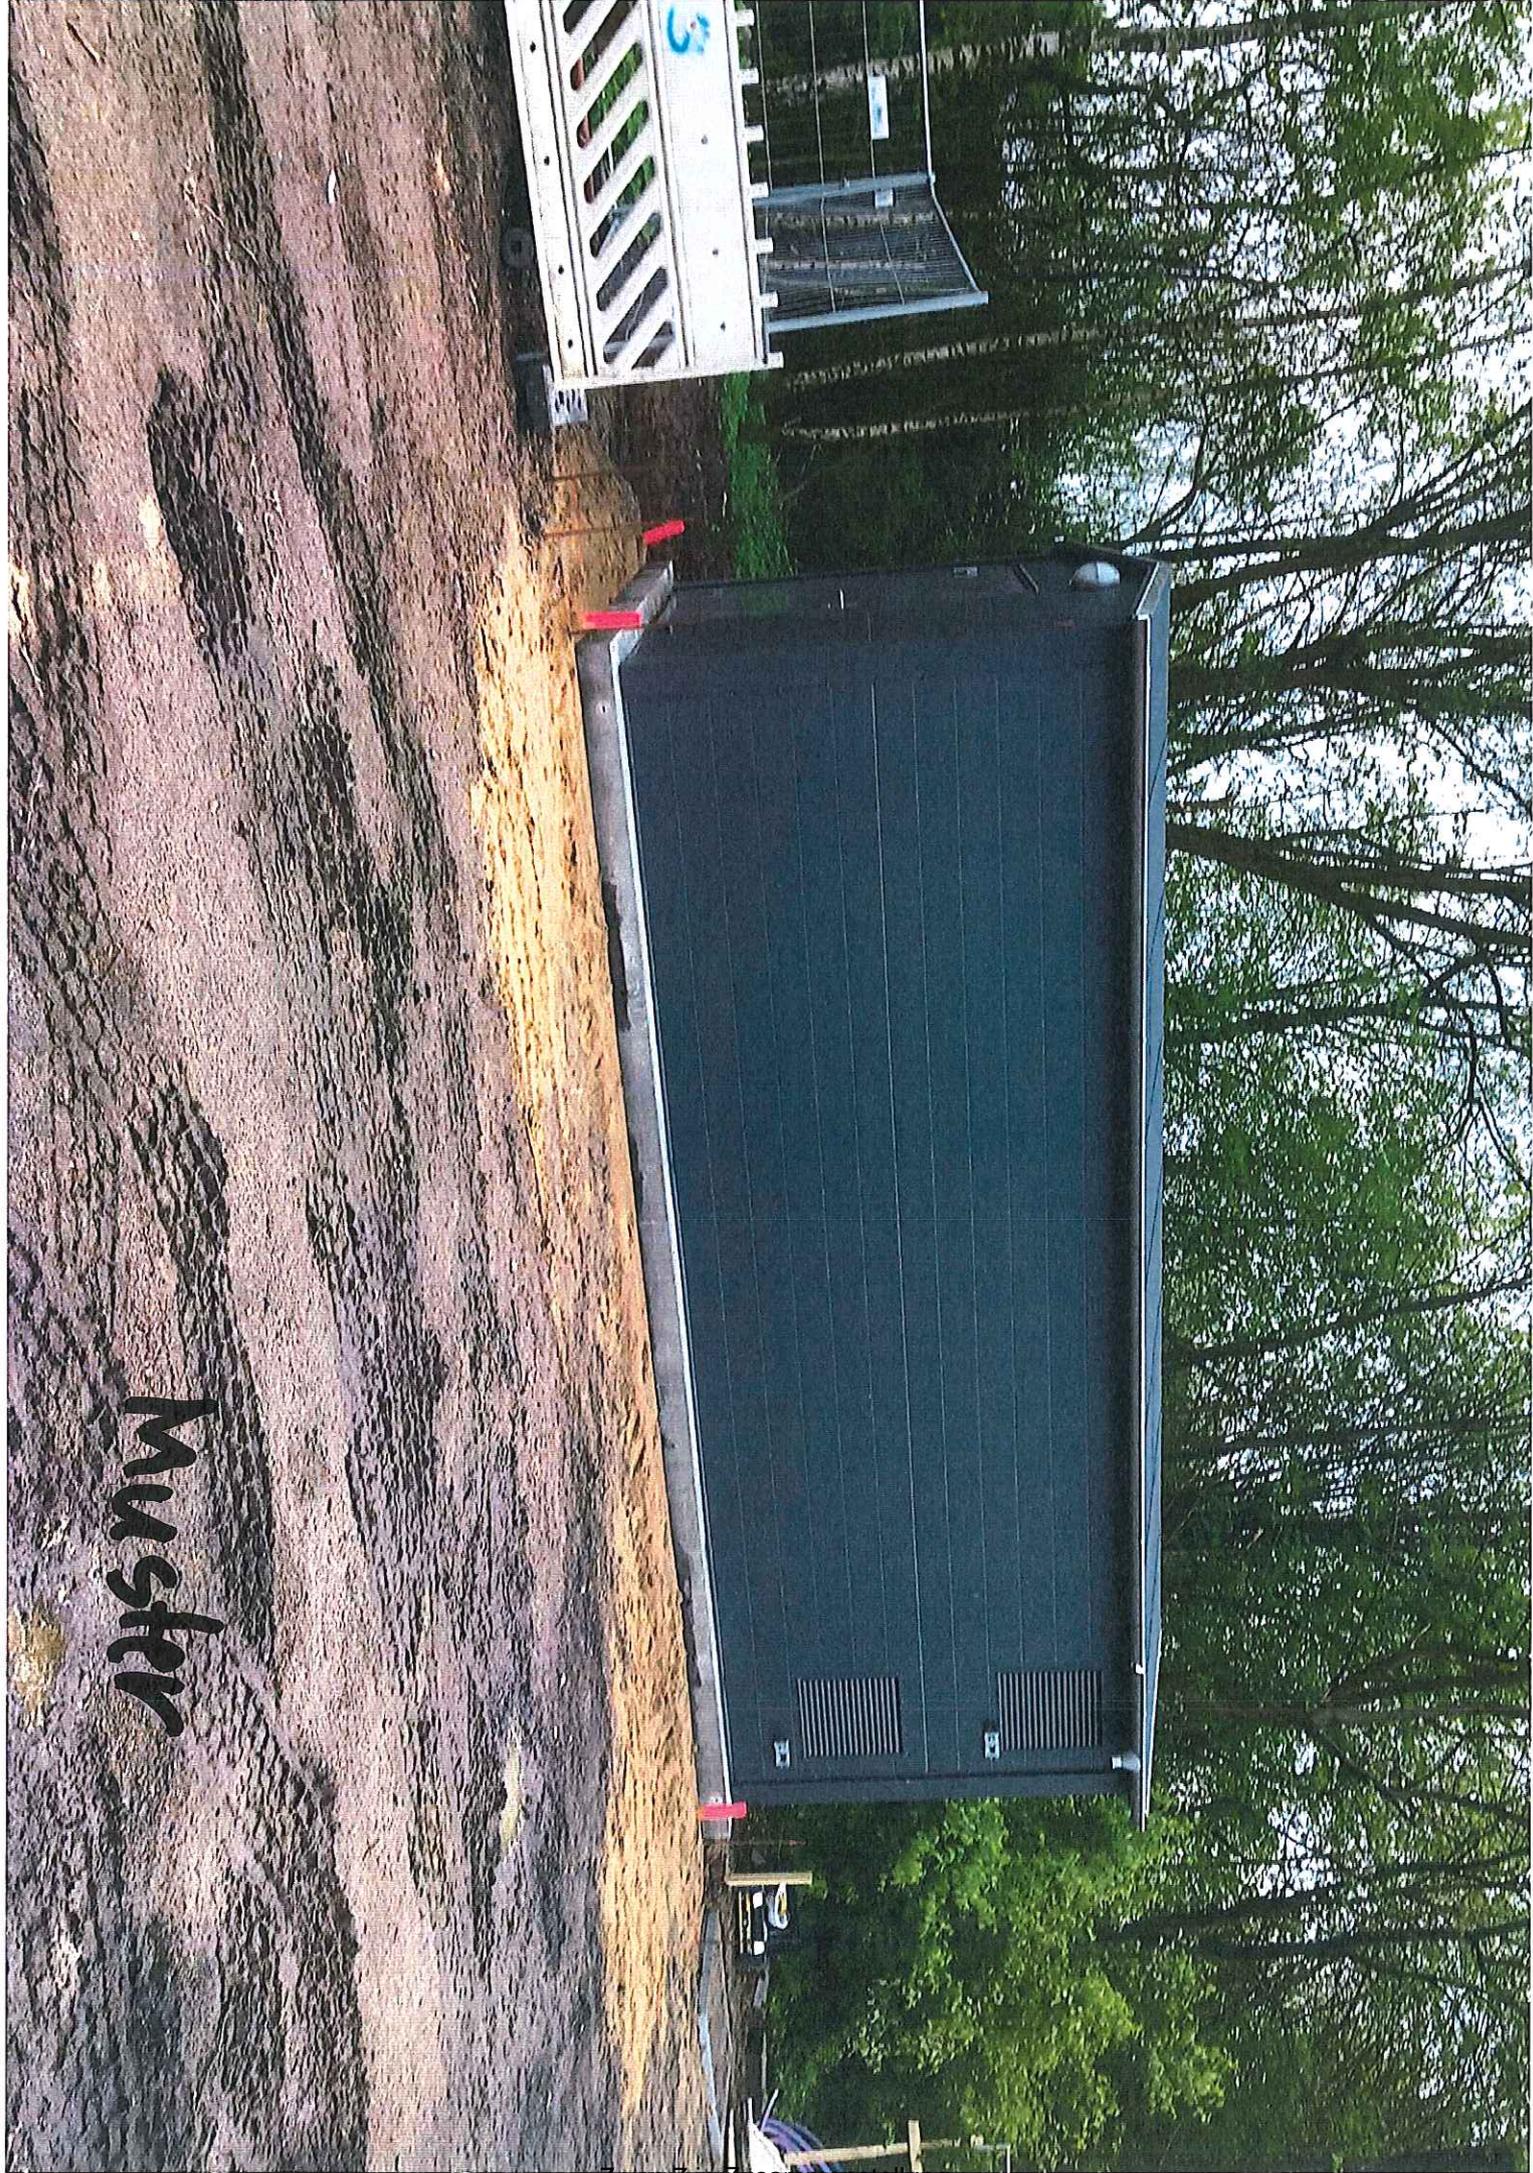

Muster