

Ostseebad Boltenhagen

Beschlussvorlage		Vorlage-Nr: V Bolte/19/13196-1
Federführend: Gremiendienst		Status: öffentlich Datum: 19.03.2019 Verfasser: Sandra Pettkus
Öffentliche Toiletten - Neubau einer innovativen WC - Anlage auf dem P&R Parkplatz, An der Weißen Wiek, Boltenhagen-Tarnewitz; hier: Grundsatzbeschluss zur Standortfestlegung und zur Einwerbung von Fördermitteln		
Beratungsfolge:		
Gremium	Teilnehmer	Ja Nein Enthaltung
Ausschuss für Gemeindeentwicklung, Bau, Verkehr und Umwelt der Gemeinde Ostseebad Boltenhagen Gemeindevertretung Ostseebad Boltenhagen		

Sachverhalt:

Die Fraktion Gniwotta/Grollmisch hat am 26.02.2019 den Antrag gestellt auf dem P&R Parkplatz in Tarnewitz eine öffentliche Toilettenanlage neu zu errichten.

Nach Prüfung durch die Verwaltung sowie der Träger öffentlicher Belange, kommt der sich in Anlage befindlicher Standort für die Errichtung einer Toilettenanlage in Frage. An dem vorgesehenen Standort könnte kurzfristig ein angemieteter bzw. gekauter WC-Container aufgestellt und ans öffentliche Versorgungsnetz angeschlossen werden.

Der Standort ist ebenfalls für den Neubau einer Toilettenanlage, analog der bereits beantragten Neubauten – Weiße Wiek und Hinterm Kurhaus (Größe und Außengestaltung) geeignet.

Weiterhin wurde die Verwaltung mit Beschlussfassung vom 14.03.2019 (GV Bolte/19/13196) aufgefordert zu prüfen, ob die Einwerbung von Fördermitteln möglich ist.

Für den Neubau der Toilettenanlage besteht eine Möglichkeit, einen Antrag auf Investitionszuschuss aus Mitteln der Gemeinschaftsaufgabe „Verbesserung der regionalen Wirtschaftsstruktur“ – Wirtschaftsnaher Infrastrukturmaßnahmen beim Landesförderinstitut Mecklenburg-Vorpommern (LFI M-V) zu stellen.

Beschlussvorschlag:

Die Gemeindevertretung der Gemeinde Ostseebad Boltenhagen beschließt:


1. es werden Fördermittel beantragt.
2. als Standort wird festgelegt
3. die finanziellen Mittel werden im Wirtschaftsplan des Eigenbetriebs der Kurverwaltung bereitgestellt

Finanzielle Auswirkungen:

Beschreibung (bei Investitionen auch Folgekostenberechnung beifügen - u.a. Abschreibung, Unterhaltung, Bewirtschaftung)	
x	Finanzierungsmittel im Haushalt vorhanden. Bau- und Planungskosten ca. 250.000,00 € (netto)
	durch Haushaltsansatz auf Produktsachkonto:
	durch Mitteln im Deckungskreis über Einsparung bei Produktsachkonto:

	über- / außerplanmäßige Aufwendung oder Auszahlungen
	unvorhergesehen und
	unabweisbar und
	Begründung der Unvorhersehbarkeit und Unabweisbarkeit (insbes. in Zeiten vorläufiger Haushaltsführung auszufüllen):
	Deckung gesichert durch
	Einsparung außerhalb des Deckungskreises bei Produktsachkonto:
	Keine finanziellen Auswirkungen.

Anlagen:
Lageplan

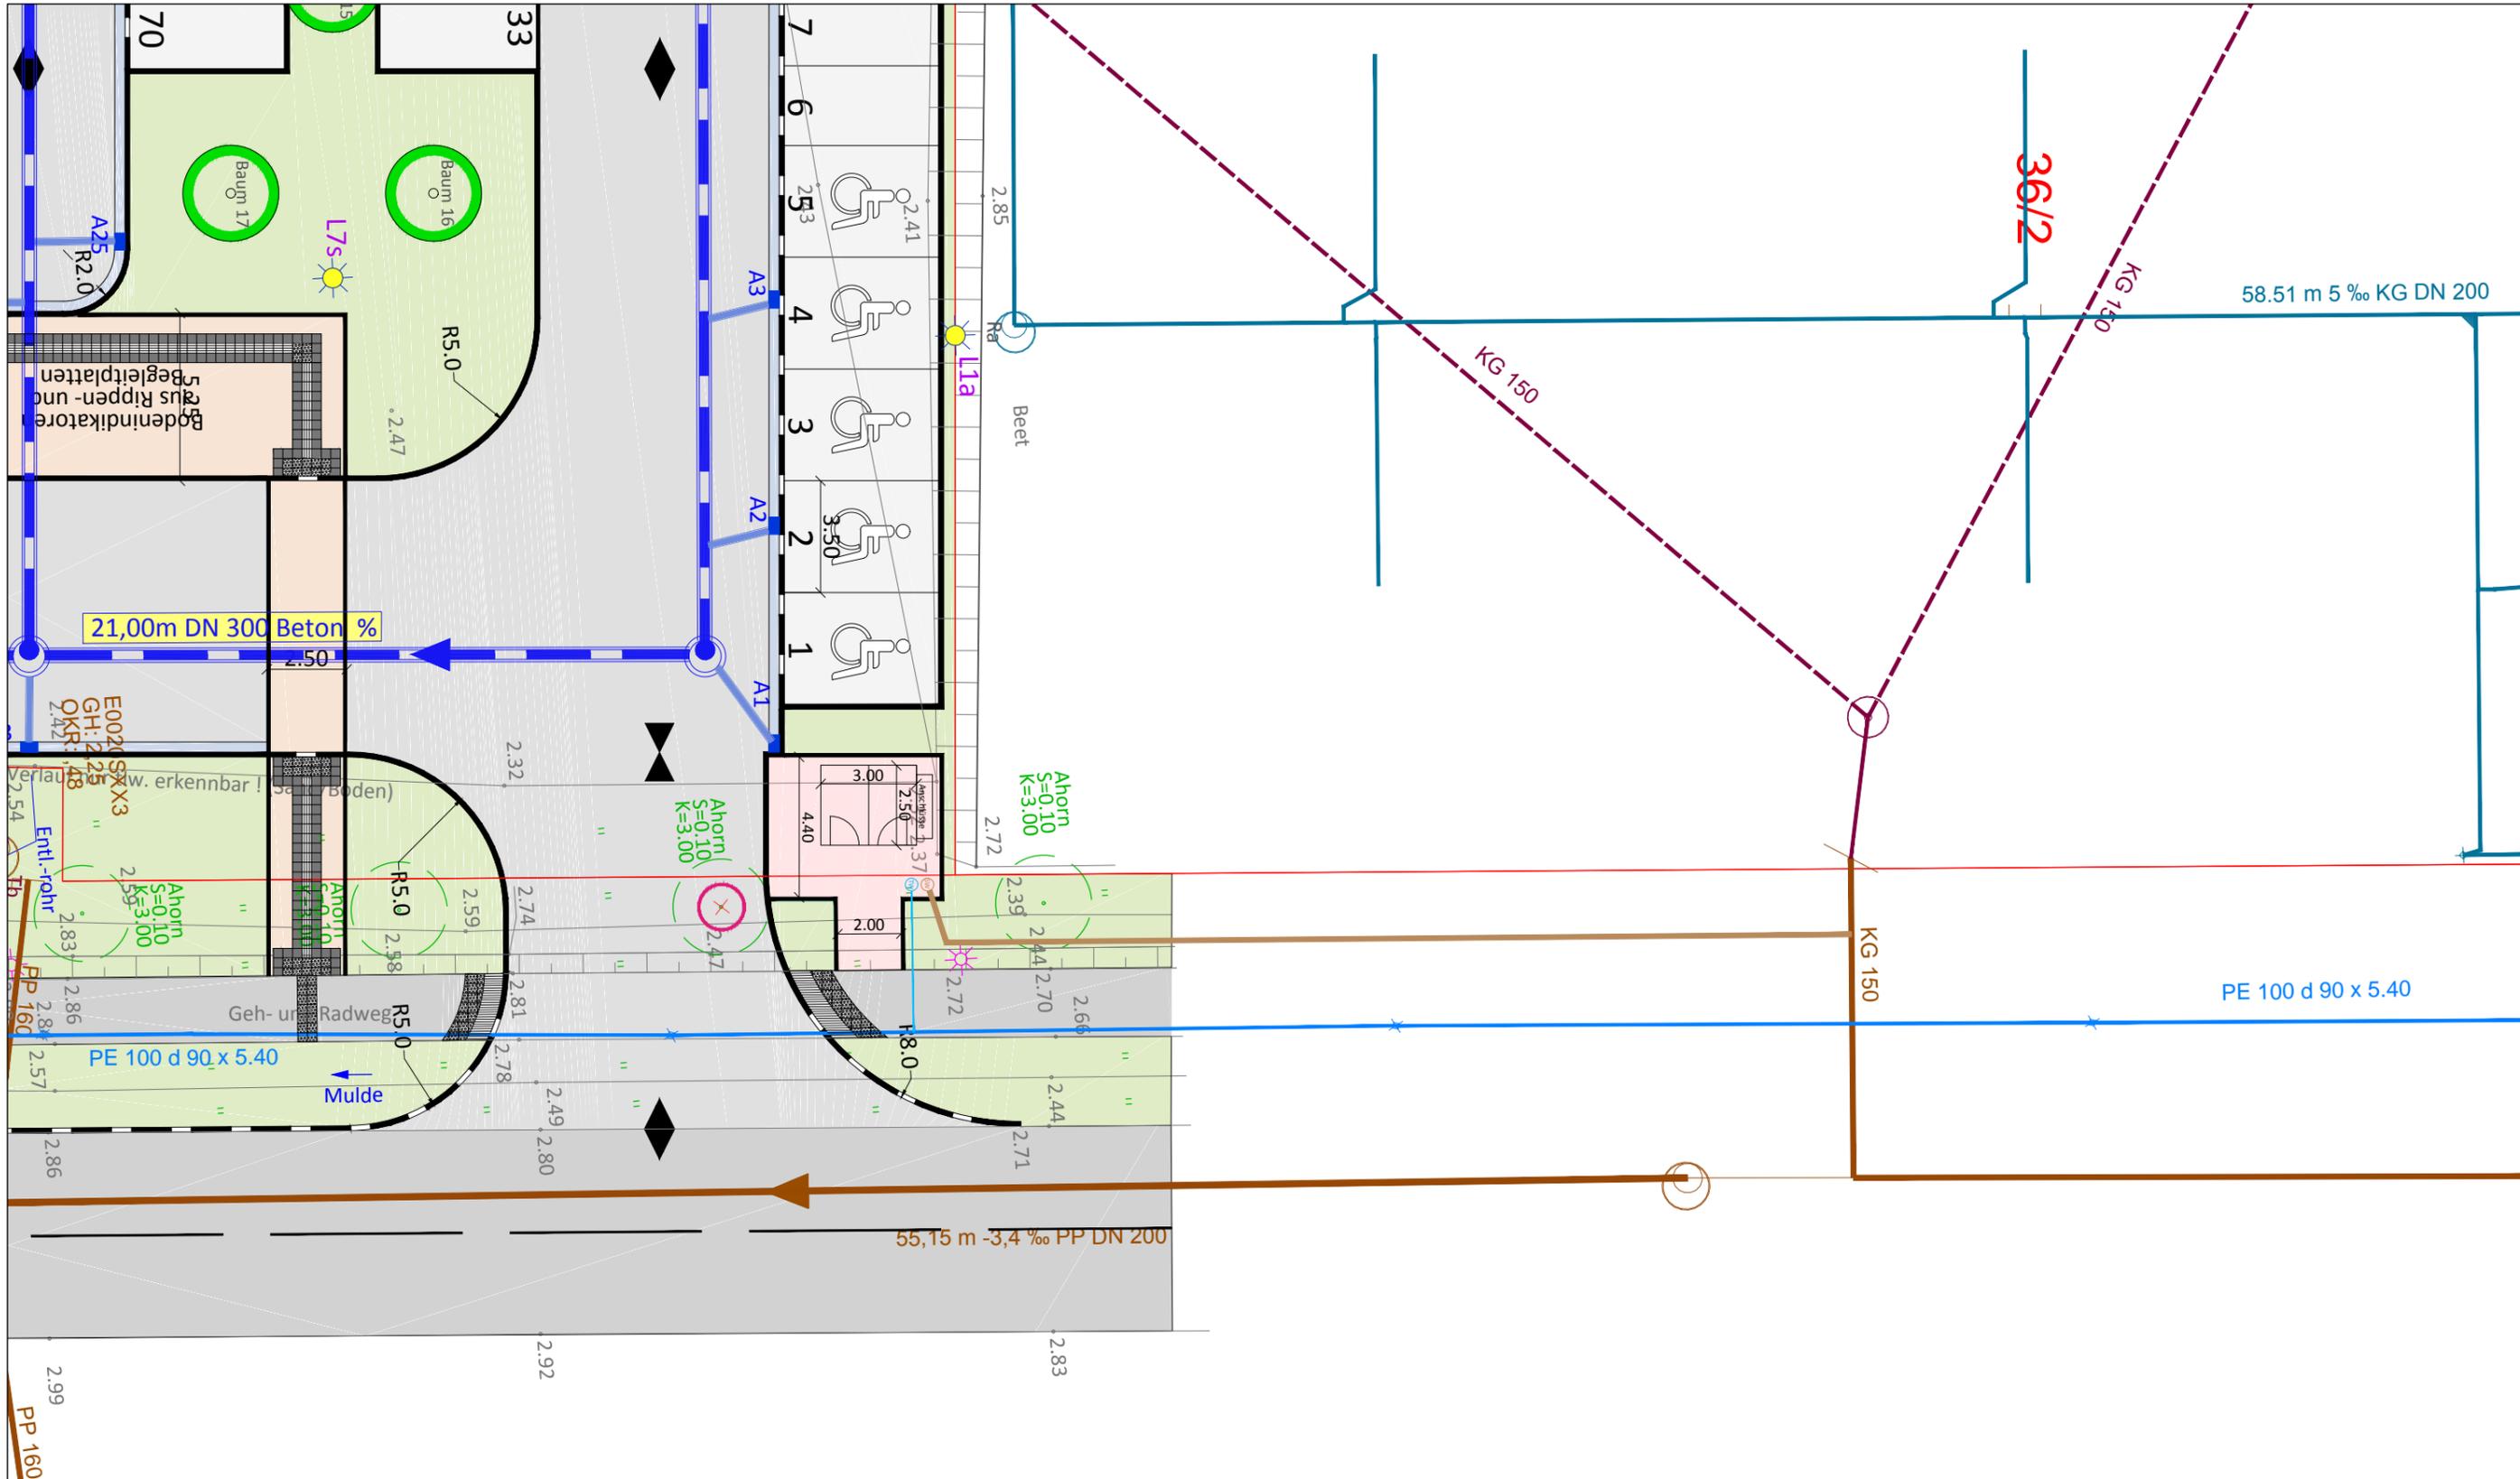

E0020SXXX2
 D: 2.58
 S: 0.51

32

E0023S
 D: 2.74
 S: 0.63

Planungsbearbeitung:

Ingenieurbüro MÖLLER
 Beratung - Planung - Bauleitung - Projektsteuerung
 Straßenbau • Wasserwirtschaft • Tiefbau
 Sportanlagen • SiGeKo

Ingenieurbüro Möller • Langer Steinschlag 7 • 23936 Grevesmühlen
 Tel. 03881 750-0 • Fax 03881 750-150
 www.ingbuero-moeller.de

Unterlage 3	
Übersichtslageplan	
Ostseebad Boltenhagen über Amt Klützer Winkel	
Erneuerung Parkplatz im B-Plan Nr. 14	
Maßstab 1 : 200	März 2019