

# Gemeinde Hohenkirchen

<b>Beschlussvorlage</b>	Vorlage-Nr: <b>GV Hokir/20/14183</b>			
Federführend: Bürgeramt	Status: öffentlich Datum: 24.01.2020 Verfasser: Herr Zellner			
<b>Beschluss über eine Straßennamensvergabe</b>				
Beratungsfolge:				
Gremium	Teilnehmer	Ja	Nein	Enthaltung
Gemeindevertretung Hohenkirchen				

## **Sachverhalt:**

Gemäß § 51 Absatz 1 des Straßen- und Wegegesetzes des Landes Mecklenburg- Vorpommern (StrWG M-V) können Gemeinden Namen vergeben. Die Straßennamen ermöglichen in Verbindung mit den Hausnummern eine eindeutige Zuordnung der Grundstücke.

Für die Straßennamensvergabe im Bebauungsplan Nr. 24 im Ortsteil Niendorf liegt folgender Straßennamensvorschlag vor.

**„Möwenweg“**

## **Beschlussvorschlag:**


Die Gemeindevertretung der Gemeinde Hohenkirchen beschließt die Straße im B-Plan Nr. 24 im Ortsteil Niendorf den Straßennamensvorschlag „.....“ zu vergeben.

## **Finanzielle Auswirkungen:**

Beschreibung (bei Investitionen auch Folgekostenberechnung beifügen - u.a. Abschreibung, Unterhaltung, Bewirtschaftung)	
x	Finanzierungsmittel im Haushalt vorhanden. 150,00€
	durch Haushaltsansatz auf Produktsachkonto:
	durch Mitteln im Deckungskreis über Einsparung bei Produktsachkonto:

**Anlagen:** Lageplan, Liegenschaftskarte, Auszug B-Plan 24



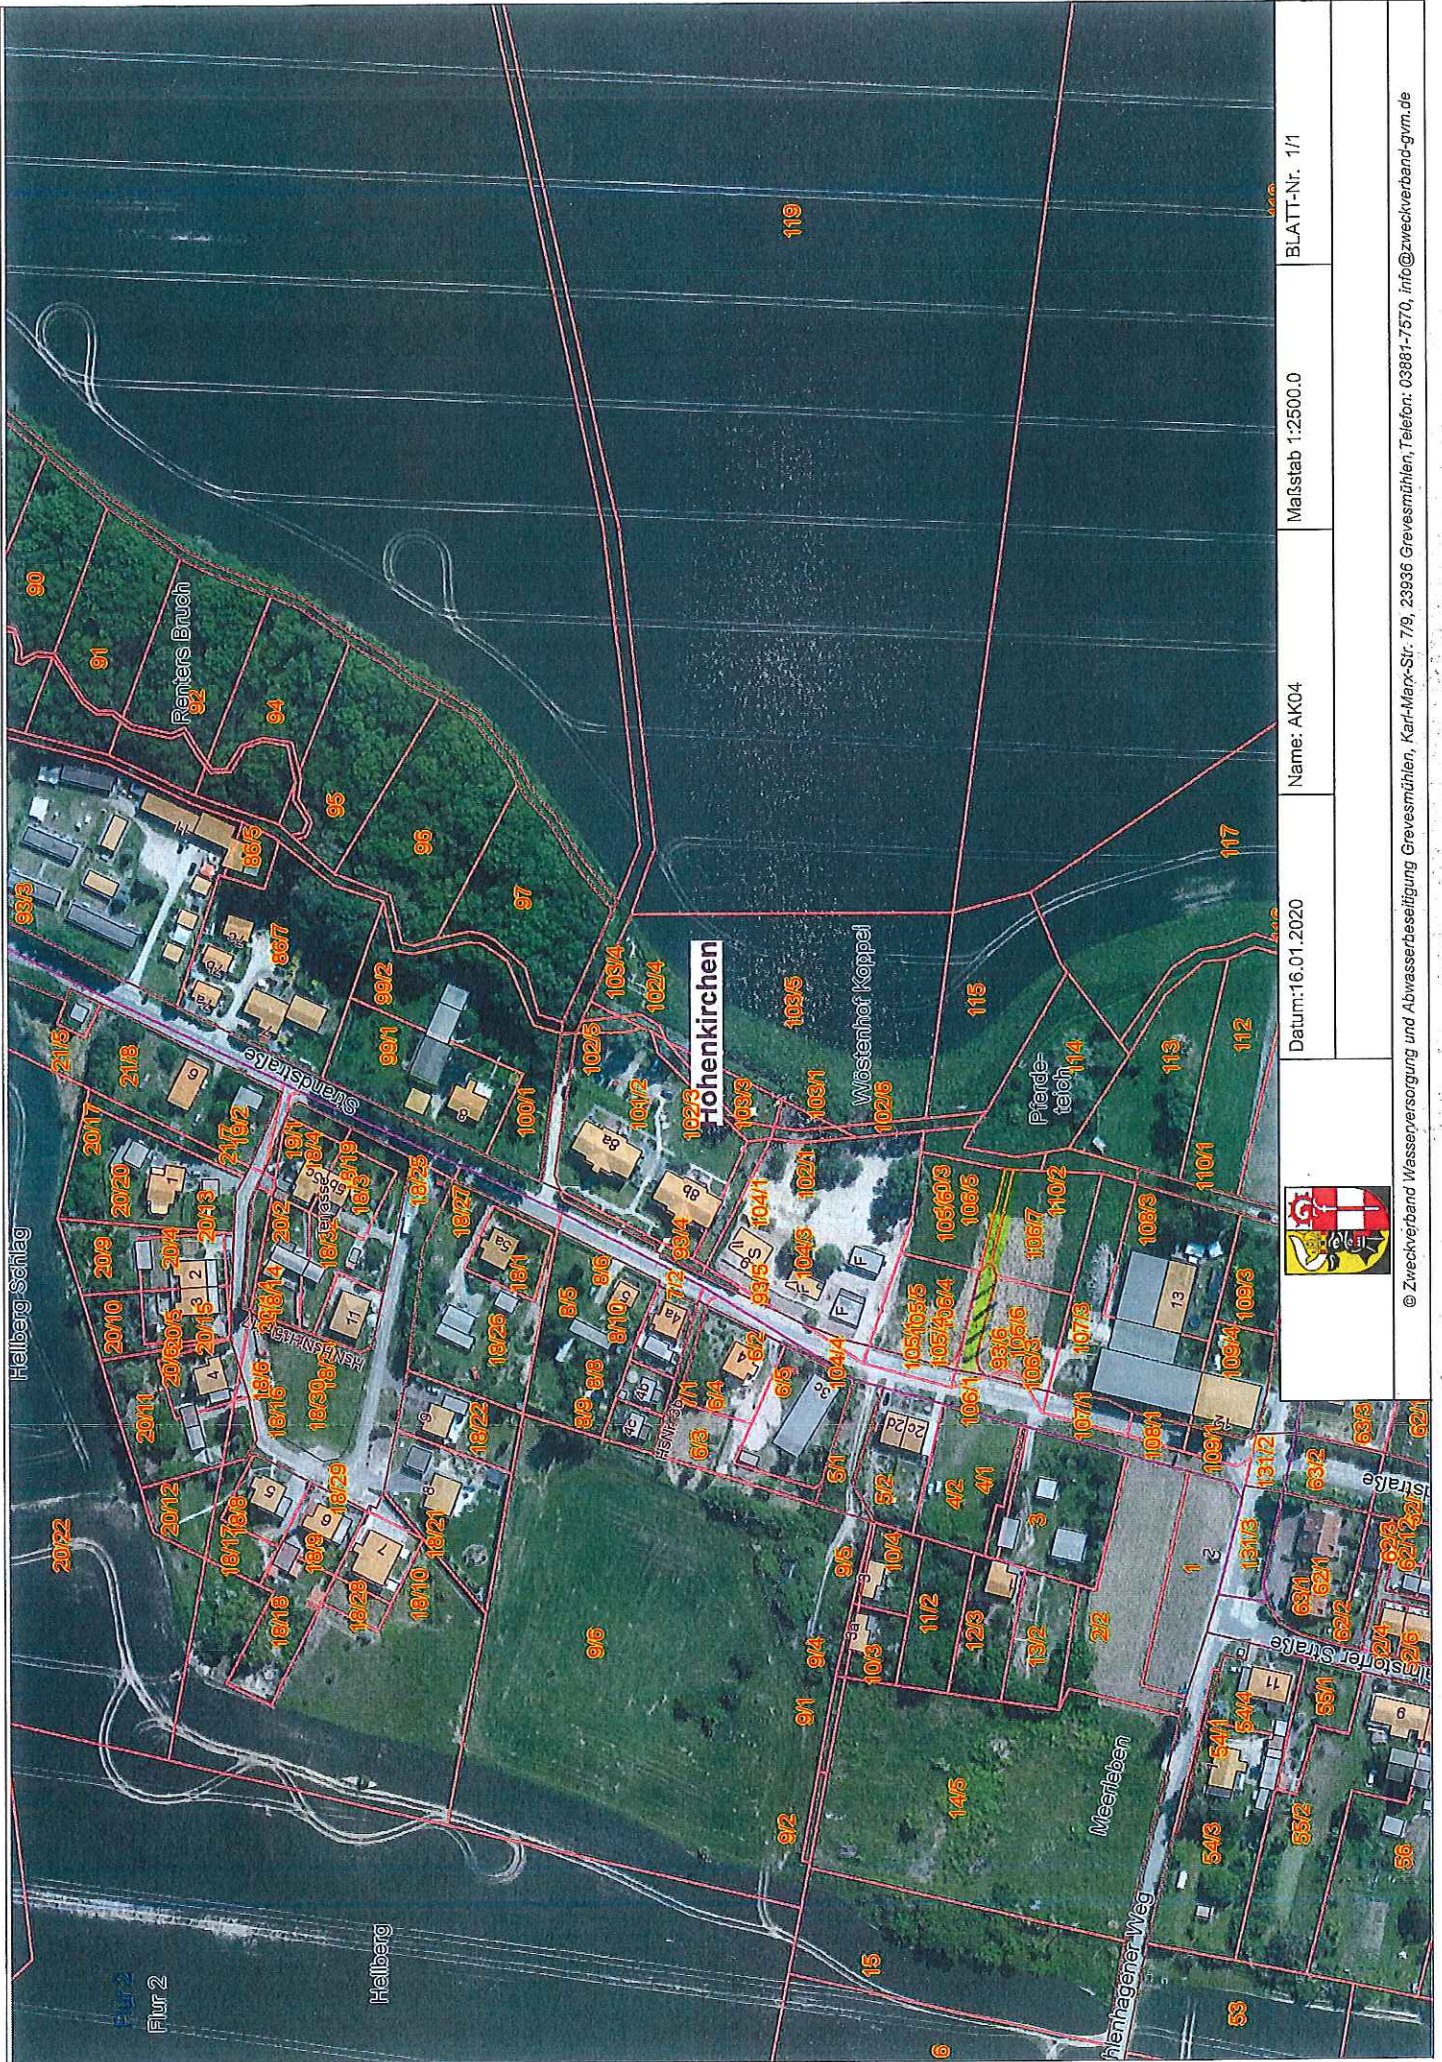

BLATT-Nr. 1/1

Maßstab 1:2500.0


Name: AK04

Datum: 16.01.2020



© Zweckverband Wasserversorgung und Abwasserbeseitigung Grevesmühlen, Karl-Marx-Str. 7/9, 23936 Grevesmühlen; Telefon: 03861-7570, info@zweckverband-gvm.de



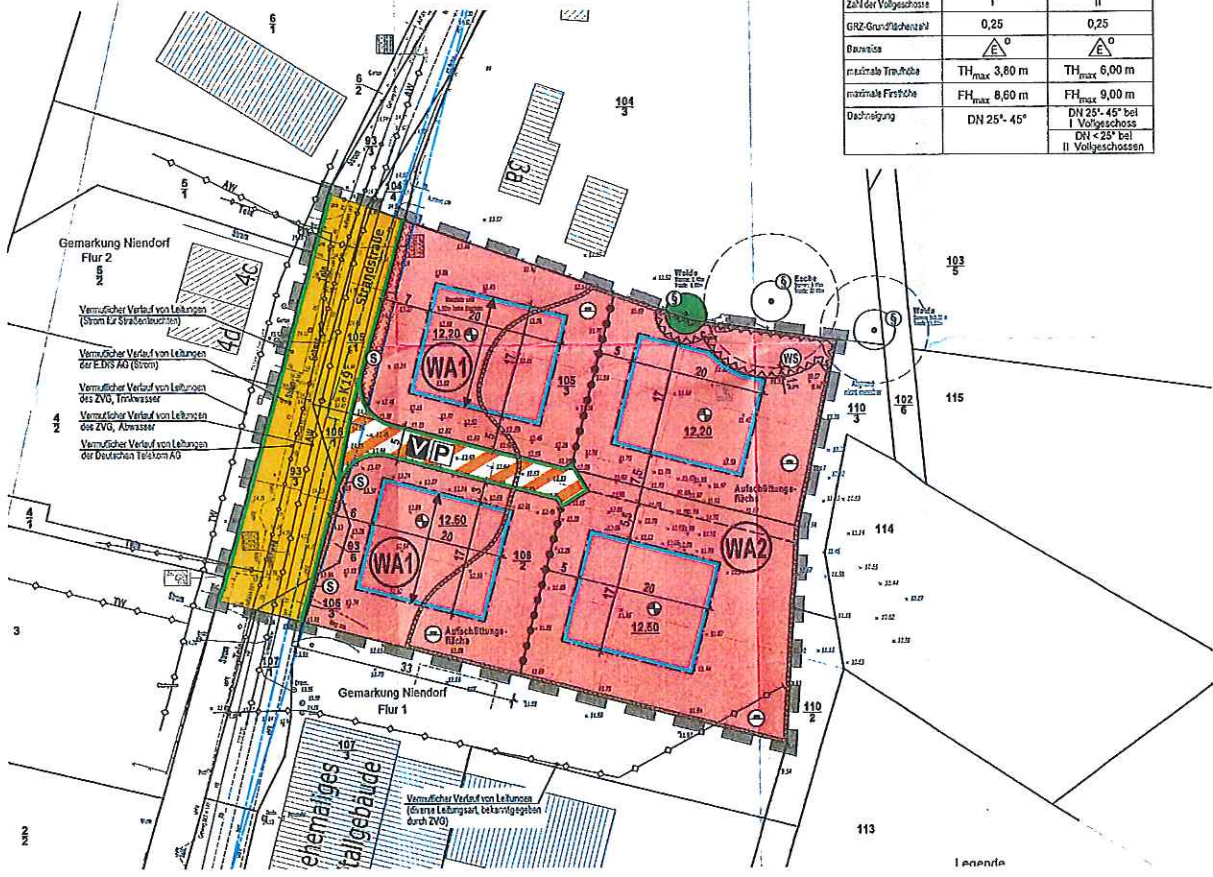

Art der Nutzung	WA - Allgemeine Wohngebiete § 4 BauNVO	WA - Allgemeine Wohngebiete § 4 BauNVO
Zahl der Vollgeschosse	I	II
GRZ-Grundflächenzahl	0,25	0,25
Bauweise	$\triangle^0$	$\triangle^0$
maximale Traufhöhe	TH <sub>max</sub> 3,80 m	TH <sub>max</sub> 6,00 m
maximale Firsthöhe	FH <sub>max</sub> 8,60 m	FH <sub>max</sub> 9,00 m
Dachneigung	DN 25° - 45°	DN 25° - 45° bei I Vollgeschossen DN < 25° bei II Vollgeschossen

*Wüendorf 324*