

Gemeinde Kalkhorst

Mitteilungsvorlage	Vorlage-Nr: GV Kalkh/20/14259			
Federführend: Betriebsleitung minimare	Status: öffentlich Datum: 21.02.2020 Verfasser:			
minimare Messestand auf der Haneschau - aktueller Stand und Ideensammlung				
Beratungsfolge:				
Gremium	Teilnehmer	Ja	Nein	Enthaltung
Betriebsausschuss minimare der Gemeinde Kalkhorst				

Sachverhalt:

Das minimare präsentiert sich gemeinsam mit der Naturstation vom 16.-19.April 2020 auf der Haneschau in Wismar.

Da es sich um das 30 - jährige Jubiläum handelt, werden im Vorfeld und während der Messe eine deutlich größere Medienpräsenz, u.a. durch den NDR Mecklenburg sowie zahlreichen Hörfunkbeiträgen erwartet. Die Ostsee Zeitung als wird sich ebenfalls entsprechend umfangreich engagieren. Schülergruppen bzw. Schulklassen bekommen am Vormittag des 16. und 17 Aprils 2020 kostenfreien Eintritt zur Haneschau. Die Teilnahme des minimare und der Naturstation im Rahmen dieser Messe ist daher die ideale Plattform zur Vorstellung der jeweiligen Leistungsträger.

Der Messestand befindet sich in der Haupthalle und hat eine Größe von zwanzig Quadratmetern.

Zur Repräsentation des minimare werden verschiedenen kleine Modelle mitgenommen und für die Naturstation ein Binokular (mit Anschauungsmaterial) und/oder Aquaskop.

Die Rück- und Seitenwände des Stands werden Dekoriert (Fischernetz und Deko-Objekten sowie bedruckten Planen/Stoffen).

Stehische bieten Platz für Informationsmaterial und zur Beratung der interessierten Besucher. Giveaways und Souvenirs sowie Informationsmaterial werden ansprechend präsentiert.

Einen weiteren Einblick erhalten die Besucher durch eine Fotopräsentation via Bildschirm.

Weitere Vorschläge und Ideen werden in der Sitzung gesammelt..

Anlagen:

Ausstelleranschreiben
Lageplan

Minimare Kalkhorst



26/08/2019

Liebe Aussteller,

Drei Mal neu und drei Mal mehr! Die Haneschau Wismar geht 2020 mit neuem Anstrich ins 30. Jubiläumsjahr – neuer Standort, neue Themenwelten, neuer Termin!

seit 29 Jahren ist die Haneschau als Norddeutschlands größte Verbrauchermesse etabliert. Sie hat mit ca. 42.000 Besuchern an 4 Tagen einen festen Kundenstamm und gehört zu den Top-Messe-Veranstaltungen zwischen Hamburg und Stralsund sowie zwischen Berlin und Rostock.

Im Jubiläumsjahr 2020. Werden wir die Haneschau neu aufstellen und sie mit den bewährten Elementen unserer erfolgreichen Ausstellungsserie LebensArt bereichern. Dazu haben wir ein neues Konzept erstellt, mit mehr Platz für unsere Themenwelten und Besucherparkplätze und damit auch mehr Platz für rundum zufriedene Aussteller und Besucher der Messe.

So wird als Veranstaltungsgelände nicht mehr der Festplatz, sondern der Bürgerpark der Hansestadt Wismar genutzt werden. Ergänzt werden die bekannten 8 Großhallen durch großzügige Freiflächen und ein Meer aus weißen Pagoden im Park.

Seien Sie Teil und Mitgestalter/in der beispiellosen Haneschau Jubiläumsveranstaltung und begeistern Sie die Besucher mit Ihrem Angebot!

Neu ist dann auch der Termin. **Die 30. Haneschau wird in der Zeit vom 16.04. – 19.04.2020 im Bürgerpark Wismar stattfinden** und folgende Themen beinhalten:

- Gesunde Ernährung, Genuss und Tourismus
- Umwelt, Naturschutz & Nachhaltigkeit
- Garten, Wohnen & Lifestyle
- Mobilität, Bildung & Freizeit
- Ehrenamt & Bürgerengagement
- Handwerk, Ausbildung & Zukunft

Bitte nehmen Sie mit uns Kontakt auf und fragen Sie nach ihren Möglichkeiten einer Präsentation auf dieser Veranstaltung. Wir beraten Sie gern und suchen gemeinsam nach dem besten Weg für Ihre Messeteilnahme.

Burkhard Golla: 0451-89906457; golla@das-agenturhaus.de

Marie Fust: 0451-89906453; fust@das-agenturhaus.de


Klaus Grotheer-Weber: 0451 -8990640; grotheer-weber@haneschau-wismar.de

Wir freuen uns auf Sie und verbleiben mit den besten Grüßen aus Lübeck und Wismar

Ihr Haneschau-Team

Konzept 2020

ca. M 1:2000

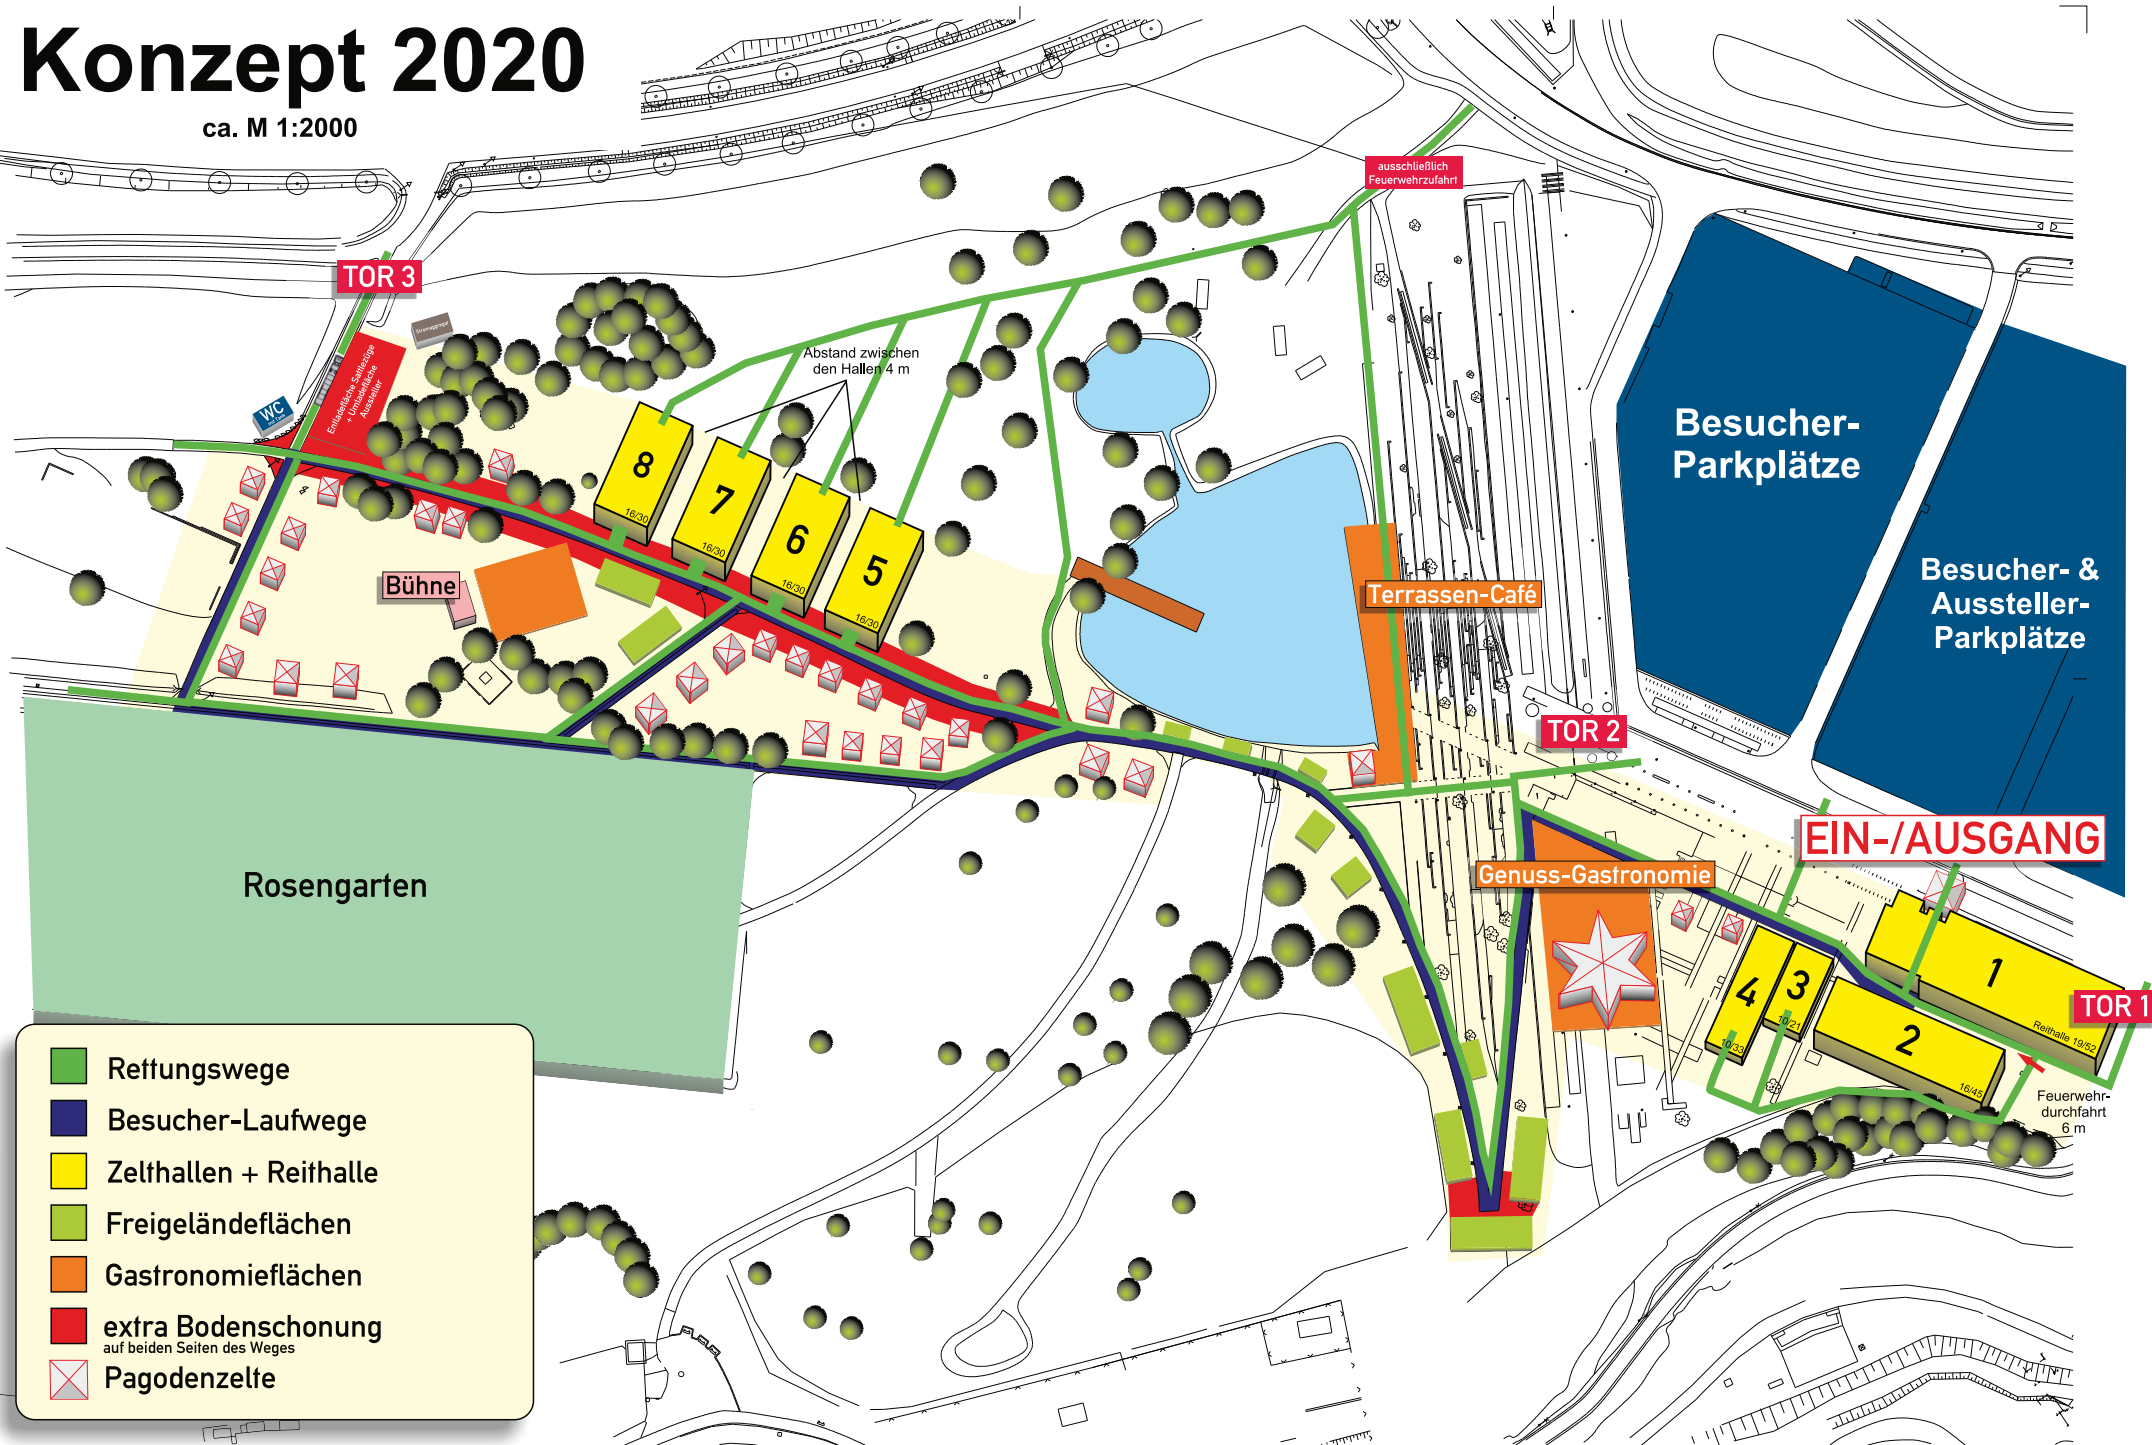

- Retlungswege
- Besucher-Laufwege
- Zelthallen + Reithalle
- Freigeländeflächen
- Gastronomieflächen
- extra Bodenschonung auf beiden Seiten des Weges
- Pagodenzelte

Das AgenturHaus GmbH		Ausstellungs-Flächen brutto: netto:	Maßstab: 1:250	ÄNDERUNGEN VORBEHALTEN I
		Datum: 23.08.19	Name: R. Kräpfe	Projekt: HANSESCHAU WISMAR 2020
Bergengraben 43 23556 LÜBECK		Geogr.:		Halle: Grundriß Ständerbauhallen 1-2
		Veranstaltungszeitraum: 2020		Blatt:
Zust.	Änderung	Datum	Name	Veranstaltungszeitraum

HALLE 1

ca. 19/52

Ein-/Ausgang

5x5

