Ostseebad Boltenhagen

Beschlussvorlage Federführend: Kurverwaltung Boltenhagen	Vorlage-Nr: **GV Bolte/20/14931** Status: öffentlich Datum: 12.11.2020 Verfasser:

Dünenpromenade
hier; Grundsatzbeschluss zum Bau von Trinkwasserversorgungs- und Abwasserentsorgungsanlagen in Verbindung mit dem Neubau der Dünenpromenade

Beratungsfolge:

Gremium	Teilnehmer	Ja	Nein	Enthaltung
Ausschuss für Gemeindeentwicklung, Bau, Verkehr und Umwelt der Gemeinde Ostseebad Boltenhagen				
Gemeindevertretung Ostseebad Boltenhagen				

Sachverhalt:
Die ursprüngliche Planung und Ausschreibung sah die Versorgung der DLRG Häuser und Strandhäuser (Strandkorbvermieter) mit Brauchwasser vor; für Abwasser sollte ein Auffangtank installiert werden. Dieser Planungsansatz wurde zwischenzeitlich verworfen.

In der gemeinsamen Sitzung des Kurbetriebsausschuss und Ausschuss für Gemeindeentwicklung, Bau, Verkehr und Umwelt der Gemeinde Ostseebad Boltenhagen vom 01.10.2020 favorisierten die anwesenden Ausschussmitglieder den Anschluss aller Strandzugänge mit entsprechend dimensionierten Trink- und Schmutzwasser-Anschlüssen.

Hier wurde nach Antrag von Herrn Chr. Schmiedeberg wie folgt einstimmig beschlossen:

1. Die Trinkwasser- und Schmutzwasser-Versorgung soll losgelöst vom jetzigen Projekt Dünenpromenade betrachtet werden.
2. Die Verwaltung klärt die Möglichkeit einer Trinkwasser- und Schmutzwasser-Versorgung mit dem Zweckverband Grevesmühlen und dem StALU.
3. Die Verwaltung klärt Fördermöglichkeiten.

Die vorläufig geschätzten Gesamtkosten (Bau- und Baunebenkosten) für die Herstellung von Trinkwasserversorgungs- und Abwasserentsorgungsanlagen betragen ca. 800.000 EUR netto.

Am 10.11.2020 gab es im Wirtschaftsministerium ein Gespräch bzgl. des Fördervorhabens „Dünenpromenade“.
Bei dem Gespräch waren anwesend:
Vertreter des Wirtschaftsministerium, des Landwirtschaftsministerium, des StALU`s und des Landesförderinstituts
Im Rahmen des Gespräches wurde auch die Notwendigkeit der Versorgung aller sich entlang der Dünenpromenade befindlichen Strandzugänge mit Trink- und Schmutzwasser-Anschlüssen konstruktiv diskutiert.

Es ergab sich folgender neuer Sachverhalt:

1) Nur im Rahmen einer Erweiterung des Vorhabens „Dünenpromenade“ ist eine Förderung der Trinkwasserversorgung und Abwasserentsorgung vorstellbar. Ein von dem Projekt „Dünenpromenade“ <u>losgelöstes Projekt wurde nicht als förderfähig</u> eingeschätzt.
2) 50 % der Kosten könnten als förderfähig anerkannt werden (Förderquote: 90 %). Die restlichen 50 % und die nicht durch Fördermittel abgedeckten förderfähigen Kosten

sind durch den Eigenbetrieb „Kurverwaltung“ zu tragen. Beispielrechnung: 800.000 EUR Kosten netto, davon 50 % förderfähig = 400.000 EUR, darauf wiederum 90 % Fördermittel = 360.000 EUR >> Eigenanteil des Eigenbetriebes = 440.000 EUR

3) Eine Förderung ist nur für die Herstellung der Trinkwasserversorgungs- und Abwasserentsorgungsanlagen in der Strandpromenade vorstellbar. Die Kosten für die Anschlüsse an die DLRG-Häuser und an die Strandhäuser müssen von dem Eigenbetrieb „Kurverwaltung“ selbst getragen werden. Diese Kosten können noch nicht beziffert werden.
4) Da die Umsetzung dieses „Teilvorhabens“ bis zum 30.06.2021 (= Ende Bewilligungszeitraum) nicht belastbar garantiert werden kann, sollte eine Verlängerung des Bewilligungszeitraumes beantragt werden.

Anmerkung: Die Umsetzung des „Teilvorhabens“ beeinflusst nicht die Herstellung der Dünenpromenade an sich.

Beschlussvorschlag:

Die Gemeindevertretung der Gemeinde Ostseebad Boltenhagen beschließt:

1) An der ursprünglichen Planung der Wasserversorgung (nur Versorgung mit Brauchwasser und Auffangen des Schmutzwassers in Tanks) wird festgehalten.

oder alternativ

2) An der ursprünglichen Planung der Wasserversorgung (nur Versorgung mit Brauchwasser und Auffangen des Schmutzwassers in Tanks) wird **nicht** festgehalten. Das Förderprojekt „Dünenpromenade“ wird um den Teilbereich „Versorgung aller sich entlang der Dünenpromenade befindlichen Strandzugänge mit Trink- und Schmutzwasser-Anschlüssen“ erweitert.
Die nicht durch Förderung finanzierten Kosten werden durch den Eigenbetrieb „Kurverwaltung“ getragen.

Finanzielle Auswirkungen:

Beschreibung (bei Investitionen auch Folgekostenberechnung beifügen - u.a. Abschreibung, Unterhaltung, Bewirtschaftung)	
	Finanzierungsmittel im Haushalt vorhanden.
	durch Haushaltsansatz auf Produktsachkonto:
	durch Mitteln im Deckungskreis über Einsparung bei Produktsachkonto:
	über- / außerplanmäßige Aufwendung oder Auszahlungen
	unvorhergesehen und
	unabweisbar und
	Begründung der Unvorhersehbarkeit und Unabweisbarkeit (insbes. in Zeiten vorläufiger Haushaltsführung auszufüllen):
Deckung gesichert durch	
	Einsparung außerhalb des Deckungskreises bei Produktsachkonto:
	Keine finanziellen Auswirkungen.

Anlagen:

1. Übersichtsplan
2. Kostenschätzung

Ingenieurbüro Möller

Bauvorhaben: Ostseebad Boltenhagen,
Neubau einer Dünenpromenade mit Dünenaufhöhung

Trinkwasserversorgung, Abwasserbeseitigung

1. Kostenschätzung 07.08.2020

Position	Bezeichnung	Menge	Einheit	Preis	Gesamt
01.	**Erschließung**				
01.001	Baustelleneinrichtung /-räumung	1,000	Psch	25.000,00	25.000,00 €
01.002	Bodenregulierung (Baufeldfreiräumung)	1,000	Psch	5.000,00	5.000,00 €
01.003	Trinkwasserleitung	1.800,000	m	130,00	234.000,00 €
01.004	TW-Anschlussleitung	560,000	m	110,00	61.600,00 €
01.005	Abwasserdruckleitung	1.650,000	m	100,00	165.000,00 €
01.006	AW-Anschlussleitung	560,000	m	110,00	61.600,00 €
01.007	Hauspumpwerke	18,000	Stck	6.000,00	108.000,00 €
					660.200,00 €
01.008	5 % Unvorhergesehenes	1,000	Psch		33.010,00 €
	Baukosten gesamt				**693.210,00 €**
02.	**Planungs- u. Bauleitungshonorar**	1,000	Psch		***90.117,30 €***
			Summe netto		**783.327,30 €**
			+ 16 % MwSt.		**125.332,37 €**
			Summe brutto		**908.659,67 €**

Aufgestellt: 07.08.2020

Ingenieurbüro Möller

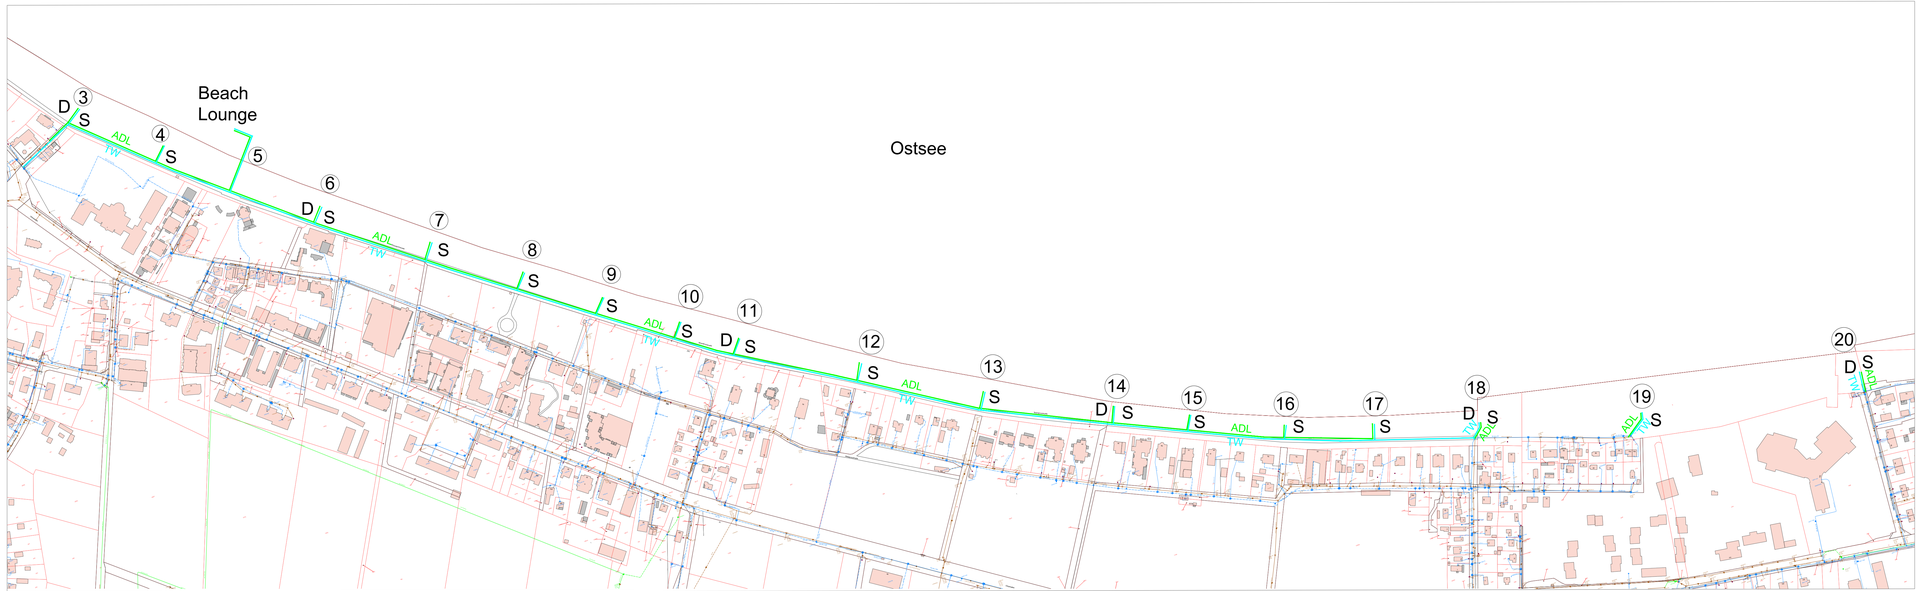

4 von 4 in Zusammenstellung

Zeichenerklärung Planung

ADL	Abwasserdruckleitung
TW	Trinkwasserleitung
19	Nummer Strandzugang
D	DLRG-Haus
S	Strandhaus

Für die Richtigkeit und Lage vorhandener Kabel und Leitungen wird keine Gewähr übernommen. Örtliche Einweisungen durch Versorgungsträger sind erforderlich

Index	Änderungen	Datum	Name

INGENIEURBÜRO MÖLLER
Beratung · Planung · Bauleitung · Projektsteuerung
Straßenbau • Wasserwirtschaft •Tiefbau
Sportanlagen • SiGeKo
Ingenieurbüro Möller • Langer Steinschlag 7 • 23936 Grevesmühlen
Tel. 03881 750-0 • Fax 03881 750-150
www.ingbuero-moeller.de

	Datum	Zeichen
bearbeitet:	08/2020	S. Hacker
gezeichnet:	08/2020	A.Nietzschmann
geprüft:	08/2020	St. Möller
	08/2020	gez. St. Möller

b&o Ingenieure
Dipl.-Ing. Heinz Büchner · Dipl.-Ing. Bernd Opfermann
Friedensallee 23 22765 Hamburg Tel.: +49 40 399 19 17-0 Fax.:-12
www.bo-ing.de E-Mail: info@bo-ing.de

OSTSEEBAD BOLTENHAGEN Mein Ankerplatz

Kurverwaltung Boltenhagen

Ostseeallee 4
23946 Boltenhagen

Ostseebad Boltenhagen
Neubau einer Dünenpromenade
mit Dünenaufhöhung

Übersichtslageplan

bearbeitet :	Opfermann	Zeichnungs-Nr. :	Index:	Datum : 07.08.2020
gezeichnet :	Marquart			
geprüft :	. . . . .	Maßstab : 1:2500		Projekt-Nr.: 1909

Bauherr geprüft :

. . . . . .
Stempel, Datum, Unterschrift

Genehmigungsbehörde geprüft :

. . . . . .
Stempel, Datum, Unterschrift