

Gemeinde Zierow

Beschlussvorlage

BV/10/21/021

öffentlich

Beschluss zum gemeindlichen Einvernehmen nach §36 BauGB

Vorhaben: Errichtung eines Antennenträgers zur
Aufnahme der Sende- und Empfangsanlage für
das Funknetz der Deutschen Telekom, AZ
12221-21-08

<i>Organisationseinheit:</i>	<i>Datum</i>
<i>Bearbeiter:</i> Julia Tesche	26.07.2021 <i>Verfasser:</i> Tesche, Julia

<i>Beratungsfolge</i>	<i>Geplante Sitzungstermine</i>	<i>Ö / N</i>
Bauausschuss der Gemeinde Zierow (Entscheidung)	04.08.2021	N

Sachverhalt:

Die DFMG Deutsche Funkturm GmbH beantragt auf dem Flurstück 86/2, Flur 1, der Gemarkung Eggerstorf die Errichtung eines Stahlgittermastes (H= 50m) als Antennenträger mit Outdoor-technik, Schotterzufahrt und Standortbegrenzungspfosten (H=2,50m), zur Aufnahme der Sende- und Empfangsanlage für das Funknetz der Deutschen Telekom Technik GmbH.

Das Vorhabengrundstück befindet sich im Eigentum des Landes und wird als Ackerfläche verpachtet. Die Zufahrt erfolgt über die öffentliche Verkehrsfläche (Flurstück 206 - Weg von Eggerstorf zum Stadtweg nach Beckerwitz). Bauplanungsrechtlich befindet sich das Vorhabengrundstück nicht innerhalb eines rechtskräftigen Bebauungsplanes im Sinne von § 30 BauGB und nimmt auch nicht an einem im Zusammenhang bebauten Ortsteil nach § 34 BauGB teil. Demnach liegt das Grundstück im Außenbereich und ist nach § 35 BauGB zu bewerten. Das Vorhaben soll der öffentlichen Versorgung mit Telekommunikationsdienstleistungen dienen. Insofern liegt eine Privilegierung nach § 35 Abs. 1.3 BauGB vor.

Beschlussvorschlag:

Der Bauausschuss der Gemeinde Zierow empfiehlt dem Bürgermeister das gemeindliche Einvernehmen nach § 36 BauGB für das Vorhaben: Errichtung Stahlgittermast (H=50m) als Antennenmast zur Aufnahme der Sende- und Empfangsanlage für das Funknetz der Deutschen Telekom Technik GmbH mit Outdoor-technik, Schotterzufahrt und Standortbegrenzungspfosten (H=2,50m), AZ

12221-21-08 auf dem Flurstück 86/2, Flur 1, der Gemarkung Eggerstorf herzustellen.

Finanzielle Auswirkungen:

Beschreibung (bei Investitionen auch Folgekostenberechnung beifügen - u.a. Abschreibung, Unterhaltung, Bewirtschaftung)	
x	Keine finanziellen Auswirkungen.

Anlage/n:

1	Auszug Bauvorlagen-Bauzeichnungen öffentlich
2	Auszug Bauvorlagen nichtöffentlich





Landkreis Nordwestmecklenburg
- Die Landrätin -
Kataster- und Vermessungsamt

Rostocker Str. 76
23970 Wismar


Auszug aus dem Liegenschaftskataster

Liegenschaftskarte MV 1:2000


Erstellt am 26.05.2021

Gemarkung: Eggerstorf (13 0483)
Flur: 1
Flurstück: 86/2
Hinweis: Flurneuordnung "Zierow"

Gemeinde: Zierow (13 0 74 089)
Landkreis Nordwestmecklenburg
Lage: Eggerstorf ; An Beckerwitz

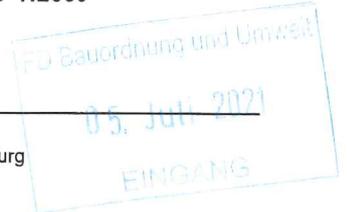

Bauherr:
DFMG Deutsche Funkturm GmbH
Querstraße 1-11
04103 Leipzig
vertr. durch Marcus Franke
BV: Errichtung eines Antennenträgers 50 m
23968 Zierow
Bauantrag vom 04.06.2021

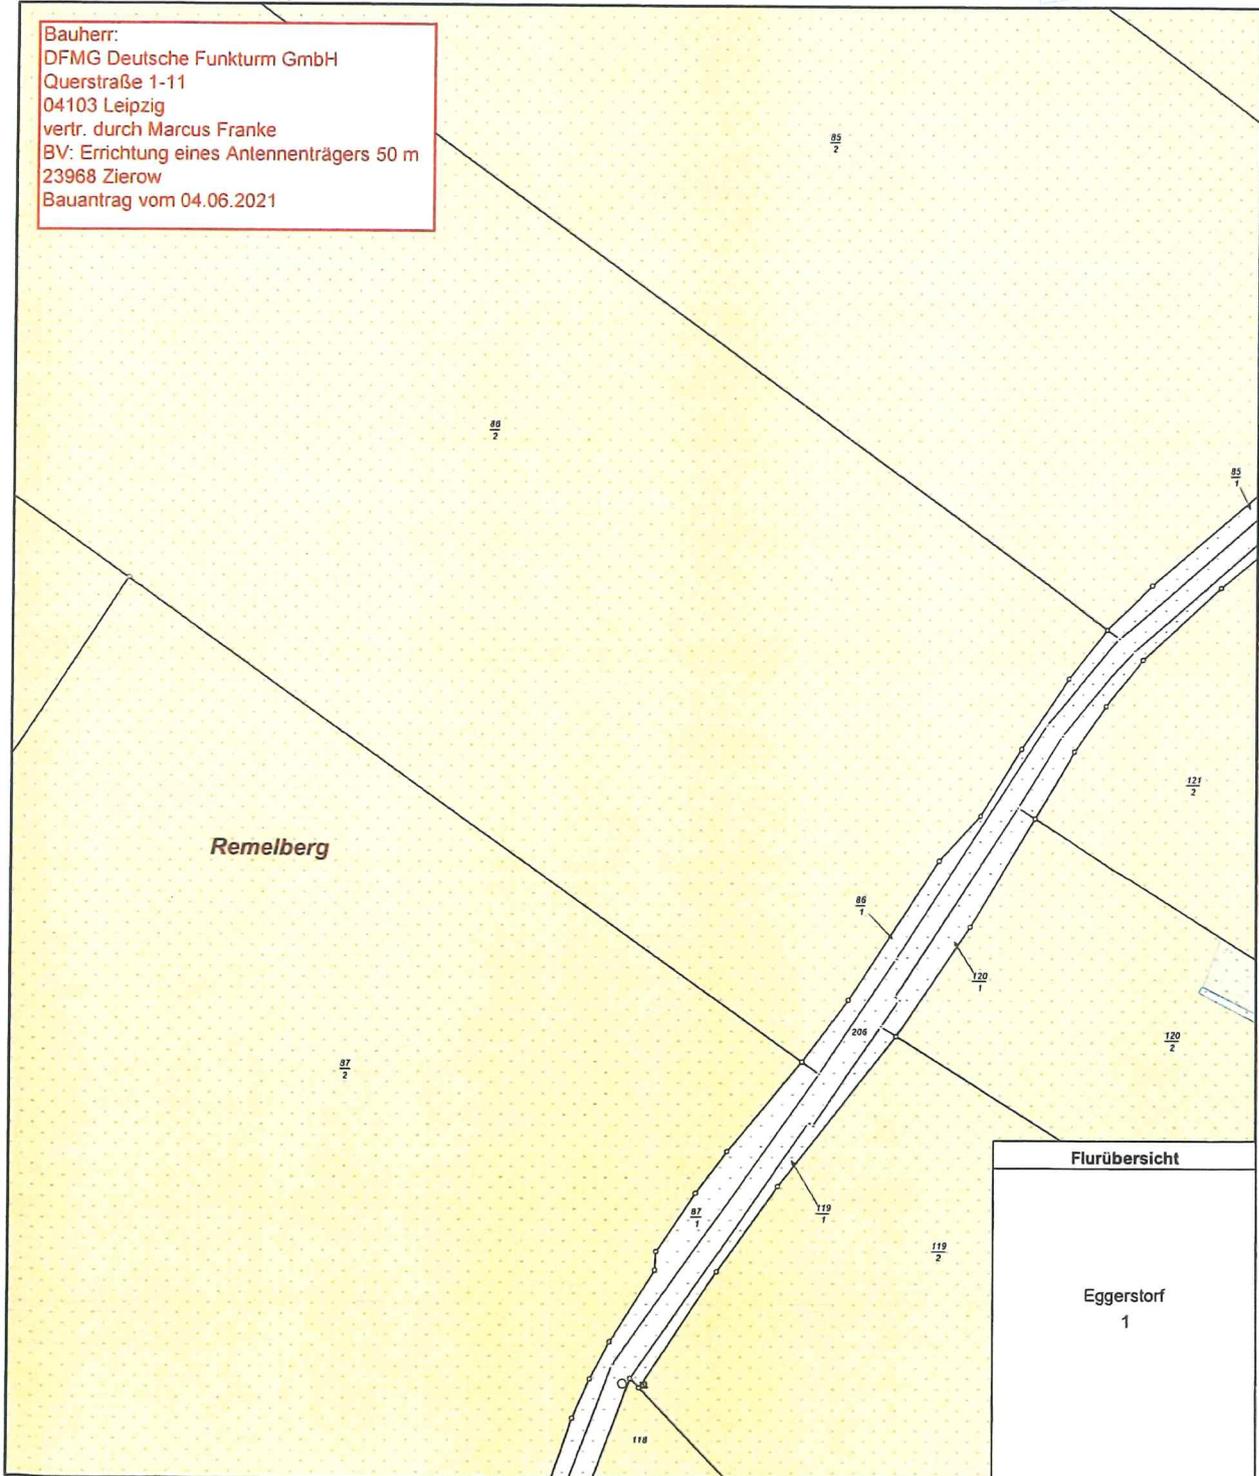

0 20 40 60 Meter

Maßstab 1:2000

© Vermessungs- und Geoinformationsbehörden Mecklenburg-Vorpommern
Vervielfältigung, Weiterverarbeitung, Umwandlung, Weitergabe an Dritte oder Veröffentlichung bedarf der Zustimmung der zuständigen Vermessungs- und Geoinformationsbehörde. Davon ausgenommen sind Verwendungen zu innerdienstlichen Zwecken oder zum eigenen, nicht gewerblichen Gebrauch (§ 34 Abs. 1 GeoVermG M-V).
Gefertigt durch: Harnisch, Thomas / Verm.-Ing., ÖbVI, 19053 Schwerin




Auszug aus dem Liegenchaftskataster

Liegenschaftskarte MV 1:1000

Erstellt am 15.03.2021

Gemarkung: Eggersdorf (13 0483) Gemeinde: Zierow (13 0 74 089)
Flur: 1 Landkreis Nordwestmecklenburg
Flurstück: 86/2 Lage: Eggersdorf ; An Beckerwitz
Hinweis: Flumeuordnung "Zierow"

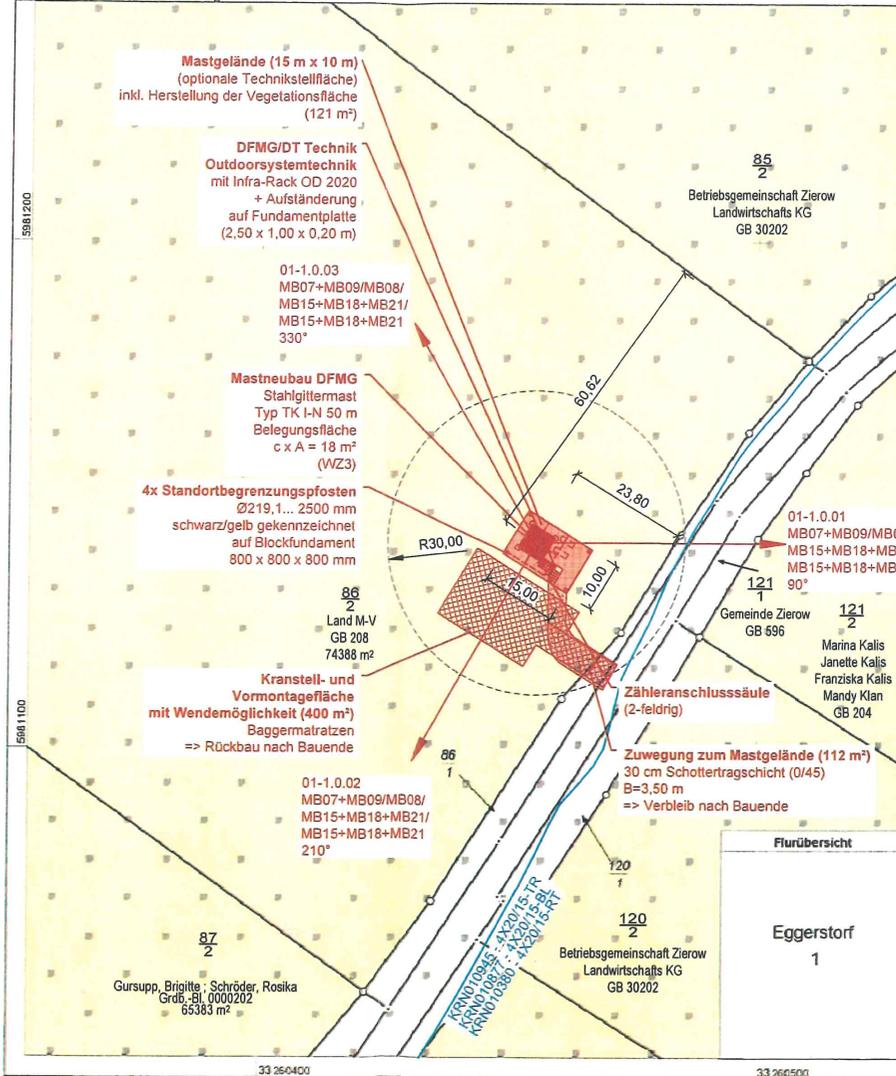

- Kindergarten oder kindertagesstätte angrenzend - siehe Zeichnung
- Schule angrenzend - siehe Zeichnung
- Eine Prüfung der angrenzenden Grundstücke hat ergeben, dass dort keine Nutzung als Kindergarten, Kindertagesstätte oder Schule vorhanden ist.
- Die untere Grenze des kontrollierbaren Bereiches gilt, bezogen auf die Horizontale, auch für die benachbarten Gebäude im Umkreis von 30m um jede Sendeantenne am Standort. Sofern sich diese Grenze unterhalb von 2,30m über First-/Dachebenen von Nachbargebäuden befindet, wird bestätigt, dass der Zutritt von Personen oberhalb dieser Ebenen aufgrund der tatsächlichen Verhältnisse ausgeschlossen ist.
- Höhere Gebäude im Umkreis von ... m vorhanden (siehe Lageplan)
- Der First der umliegenden Gebäude ist nicht zum Aufenthalt von Menschen bestimmt. Aufgrund dieser tatsächlichen Verhältnisse ist ein Aufenthalt von Menschen, die nicht dem arbeitsschutzrechtlichen Schutz unterliegen, auf dem First der umliegenden Gebäude ausgeschlossen

Grundstück		Eigentümer	
Gemeinde:	Zierow	Name:	Landgesellschaft Mecklenburg-Vorpommern
Gemarkung:	Eggersdorf	Adresse:	Lindenallee 2a
Flur:	1		19067 Leezen
Flurstück:	86/2	Telefon:	(03 86) 6 40 43 24
		Ansprechpartner:	Matthias Cunitz

- Gemäß Auskunft der Medienbetreiber befinden sich KEINE Leitungen im unmittelbaren Umfeld der Baumaßnahme.
- Die Auskünfte der Medienbetreiber lagen zur Erstellung der Entwurfs-/Genehmigungsplanung nicht vor. Spätestens zur Ausführungsplanung sind diese zu prüfen.
- Gemäß Auskunft der Medienbetreiber befinden sich Leitungen im unmittelbaren Umfeld der Baumaßnahme. Der Leitungsbestand ist in der Planung dargestellt und mit entsprechenden Schutzanweisungen versehen.

Lageplan
M 1 : 1000 / DIN A3



- Erstellung der Genehmigungsplanung, Mastneubau		29.04.2021	Lorenz
Index	Art der Änderung	Datum	Name
<input checked="" type="checkbox"/> Auftraggeber	Kennung: BY7302	<input type="checkbox"/> Auftraggeber	Kennung:
Deutsche Telekom Technik GmbH Buchberger Str. 4-12, 10365 Berlin		Freigabe: (Name, Datum)	
Bauherr/Auftraggeber		Planungsbüro (DFMG/Extern)	
 DFMG Deutsche Funkturm GmbH Querstraße 1-11, 04103 Leipzig Tel.: 0341 / 22 55 0 - 0		 TKS Telekommunikationsbau Services GmbH Bahnhofstraße 7 39307 Genthin OT Dretzel Tel.: (03 93 42) 9 71-0	
Freigabe: (Name, Datum)		Name Datum Gezeichnet: Lorenz 29.04.21 Geprüft Statik: Geprüft BL: Raczowska29.04.21	
Vermieter/Eigentümer		Auftragnehmer/GU	
Entwurfsverfasser: TKS GmbH		Projekt Nr.: 1032247	
DFMG-ID/Standortname DFMG/Standortadresse		Name Datum	
1032247		Gezeichnet: Lorenz 29.04.21	
Hohenkirchen/Hohen Wiesch 88		Geprüft Statik: Geprüft BL: Seidler 29.04.21	
23968 Zierow, Gmk.: Eggersdorf, Fl.: 1, Flst.: 86/2		Ein Unternehmen der Wiesel-Gruppe	
Freigabe: (Name, Datum)	Planungsstatus:	Datename:	Blatt Nr.
	Genehmigungsplanung	Genehmigungsplan_2021.04.28_Mastneubau.dwg	2

© Vermessungs- und Geoinformationsbehörden Mecklenburg-Vorpommern
Veröffentlichung, Weiterverarbeitung, Umwandlung, Weitergabe an Dritte oder Veröffentlichung bedarf der Zustimmung der zuständigen Vermessungs- und Geoinformationsbehörde. Davon ausgenommen sind Verwendungen zu wissenschaftlichen Zwecken oder zum eigenen, nicht gewerblichen Gebrauch (§ 34 Abs. 1 GeoVermG M-V).

Mastmittelpunkt
 Koordinaten ETRS: 33260455.638 5981140.830
 Koordinaten geografisch: 53° 55' 23.397 N / 11° 21' 05.605 E

85
 2
 Betriebsgemeinschaft Zierow
 Landwirtschafts KG
 GB 30202

Zeichenerklärung Baurecht

Baugrundstück für den Gemeinbedarf	B.F.G.	Öffentliche Verkehrsfläche vorhanden		offene Bauweise	o
Baugebiete gemäß Bauzonenverordnung		Öffentliche Verkehrsfläche geplant bzw. festgelegt		geschlossene Bauweise	g
Kleinsiedlungsgebiet	WS	Öffentliche Grünfläche		nur Einzel- und Doppelhäuser zugelassen	g
reines Wohngebiet	WR	Private Grünfläche		nur Hausgruppen zugelassen	g
allgemeines Wohngebiet	WA	Stellplätze		Zahl der Vollgeschosse	III
Dorfgebiet	MD	Garagen		Höchstgrenze z.B.	III
Mischgebiet	MI	Wasserfläche		zwingend z.B.	III
Kerngebiet	MK	Kinderspielfeld		Grundflächenzahl	GRZ
Gewerbegebiet	GE	Baulinie		Geschossflächenzahl	GFZ
Industriegebiet	GI	Baugrenze		Baumassenzahl	BMZ
Wochenendgebiet	SW	Abgrenzung unterschiedlicher Nutzung		Zweckbestimmung	
Sondergebiet	SO	Geltungsbereich eines Bebauungsplanes		Abfall, öffentliche Parkfläche	A P
Bauliche Anlagen vorhanden		Grundstücksentwässerung		Oberkante (fertig) Fußboden	OK(F)F
Bauliche Anlagen geplant		vorhandene Schmutzwasserleitung		Oberkante Decke	OKD
Bauliche Anlagen beseitigen		vorhandene Regenwasserleitung		First/Traufhöhe	FH/TH
Abstandsfläche T= notwendige Tiefe		geplante Schmutzwasserleitung		Hauseingang	▶
Abstandsfläche/Baulast		geplante Regenwasserleitung		Grenze des Baugrundstückes	—

Lageplan zum Bauantrag

Neubau Funkmast 1032247
 23968 Zierow, Eggerstorf Stadtweg

GB-Nr.	20190
LP-Nr.	01
Höhensystem:	DHHN16
Lagesystem:	ETRS 89
Maßstab:	1 : 500

Bauvorhaben: Funkmast 1032247
 Bauherr: DFMG Deutsche Funkturm GmbH
 Landkreis / Kreisfreie Stadt: Nordwestmecklenburg
 Gemeinde: Zierow

Dieser Plan ist urheberrechtlich geschützt. Vervielfältigungen sind verboten.

Grundstückseigentümer	Gemarkung	Flur	Flurstücke	Fläche		Lfd. Nr.
				ha	m²	
Land M-V	Eggerstorf	1	86/2	7 43 88	208	
Grundstückseigenschaften						
Entwässerung						
Baulasten / Grunddienstbarkeiten						

Planeigenschaften

Stand Katasterunterlagen	03/2021
Stand Eigentümerangaben (Katasternachweise)	03/2021
Stand örtliche Aufnahme	03/2021

Öffentlich best. Verm.-Ing.



Vermessungsbüro
 Thomas Harnisch
 Platz der Freiheit 10 - 19053 Schwerin
 Tel. 0385-5811089 Fax 0385-512964
 E-Mail: info@vermessung-harnisch.de


Nachrichtliche Angaben gemäß §2 BauVorV VO

Bauplanungsrecht nach	
Trinkwasser	
Elektro	
Gas	
Telekommunikation	
Projektangaben	
Stand Projektunterlagen	
Stand Änderungen	Index:
	1.
	2.
	3.
	4.

Nachrichtliche Angaben eingetragen: **Thomas Harnisch** (Öffentlich best. Verm.-Ing.)
 Für die Richtigkeit des Planes eingetragener: **Thomas Harnisch** (Öffentlich best. Verm.-Ing.)
 Zur Kenntnis genommen: **U. W. ...** (Bauherr)

28. MAJ 2021
 (Entwurfszahl) 15190
 (Baugrubennummer) ...
 (Bauplanungsnummer) ...

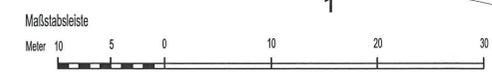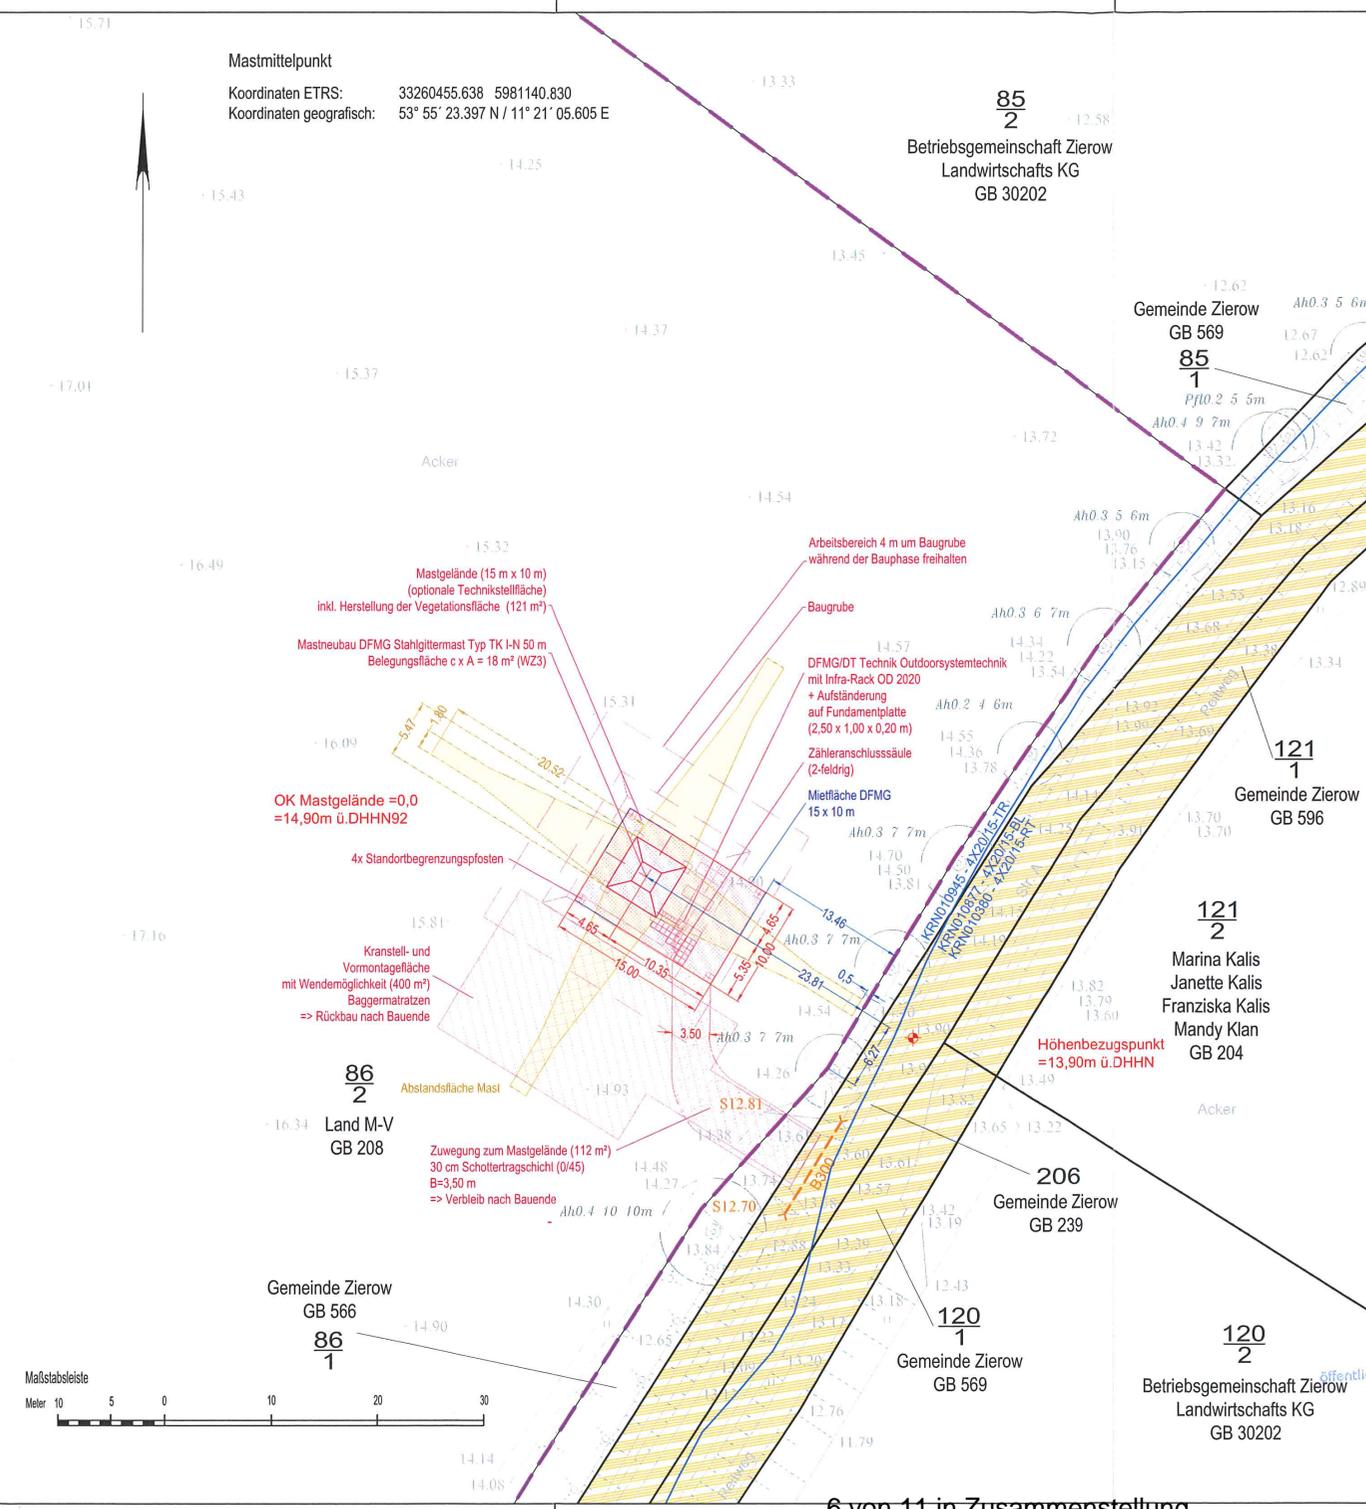

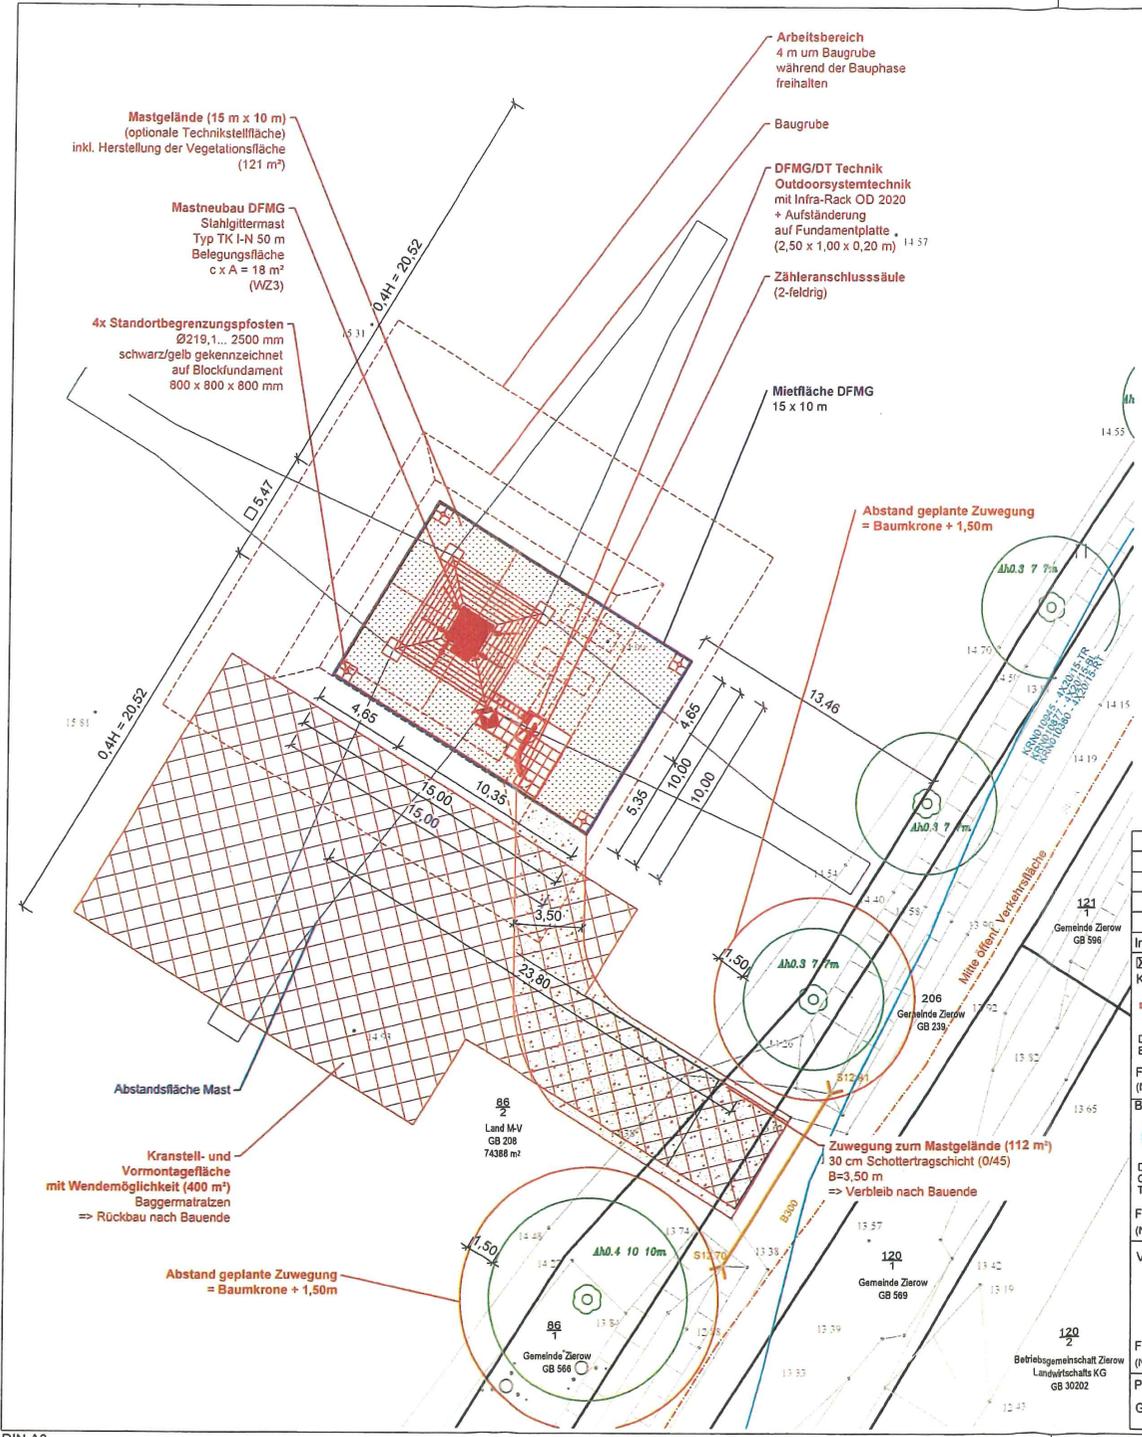

Grundstück		Eigentümer	
Gemeinde:	Zierow	Name:	Landgesellschaft Mecklenburg-Vorpommern
Gemarkung:	Eggersdorf	Adresse:	Lindenallee 2a 19067 Leezen
Flur:	1	Telefon:	(03 86) 6 40 43 24
Flurstück:	86/2	Ansprechpartner:	Matthias Cunitz

Abstandsfläche Mastneubau



Abstandsflächenberechnung gemäß § 6 Abs. 5 LBauO MV

Masthöhe	51,30 m
(OK Antennentragrohr)	
1H	51,30 m
0,4H	20,52 m

Abstandsflächenplan
M 1 : 250 / DIN A3



- Erstellung der Genehmigungsplanung, Mastneubau		29.04.2021	Lorenz
Index	Art der Änderung	Datum	Name
<input checked="" type="checkbox"/>	Auftraggeber Kennung: BY7302	<input type="checkbox"/>	Auftraggeber Kennung:
Deutsche Telekom Technik GmbH Buchberger Str. 4-12, 10385 Berlin		<input type="checkbox"/>	Auftraggeber Kennung:
Freigabe: (Name, Datum)		<input type="checkbox"/>	Auftraggeber Kennung:
Bauherr/Auftraggeber		Auftragnehmer/GU	
 DFMG Deutsche Funkturm GmbH Quersstraße 1-11, 04103 Leipzig Tel.: 0341 / 22 55 0 - 0		 TKS Telekommunikationsbau Services GmbH Bahnhofstraße 7 39307 Genthin OT Dretzel Tel.: (03 93 42) 9 71-0	
Freigabe: (Name, Datum)		Name Datum Gezeichnet: Lorenz 29.04.21 Geprüft Statik: Geprüft BL: Raczkowka29.04.21	
Vermieter/Eigentümer		Projekt Nr.: 1032247	
Entwurfsverfasser: TKS GmbH		DFMG-ID/Standortname DFMG/Standortadresse 1032247 Hohenkirchen/Hohen Wiesch 88 23968 Zierow, Gmk.: Eggersdorf, Fl.: 1, Flst.: 86/2	
Freigabe: (Name, Datum)		Dateiname: Genehmigungsplan_2021.04.28_Mastneubau.dwg	
Planungsstatus: Genehmigungsplanung		Blatt Nr. 2a	

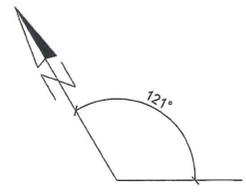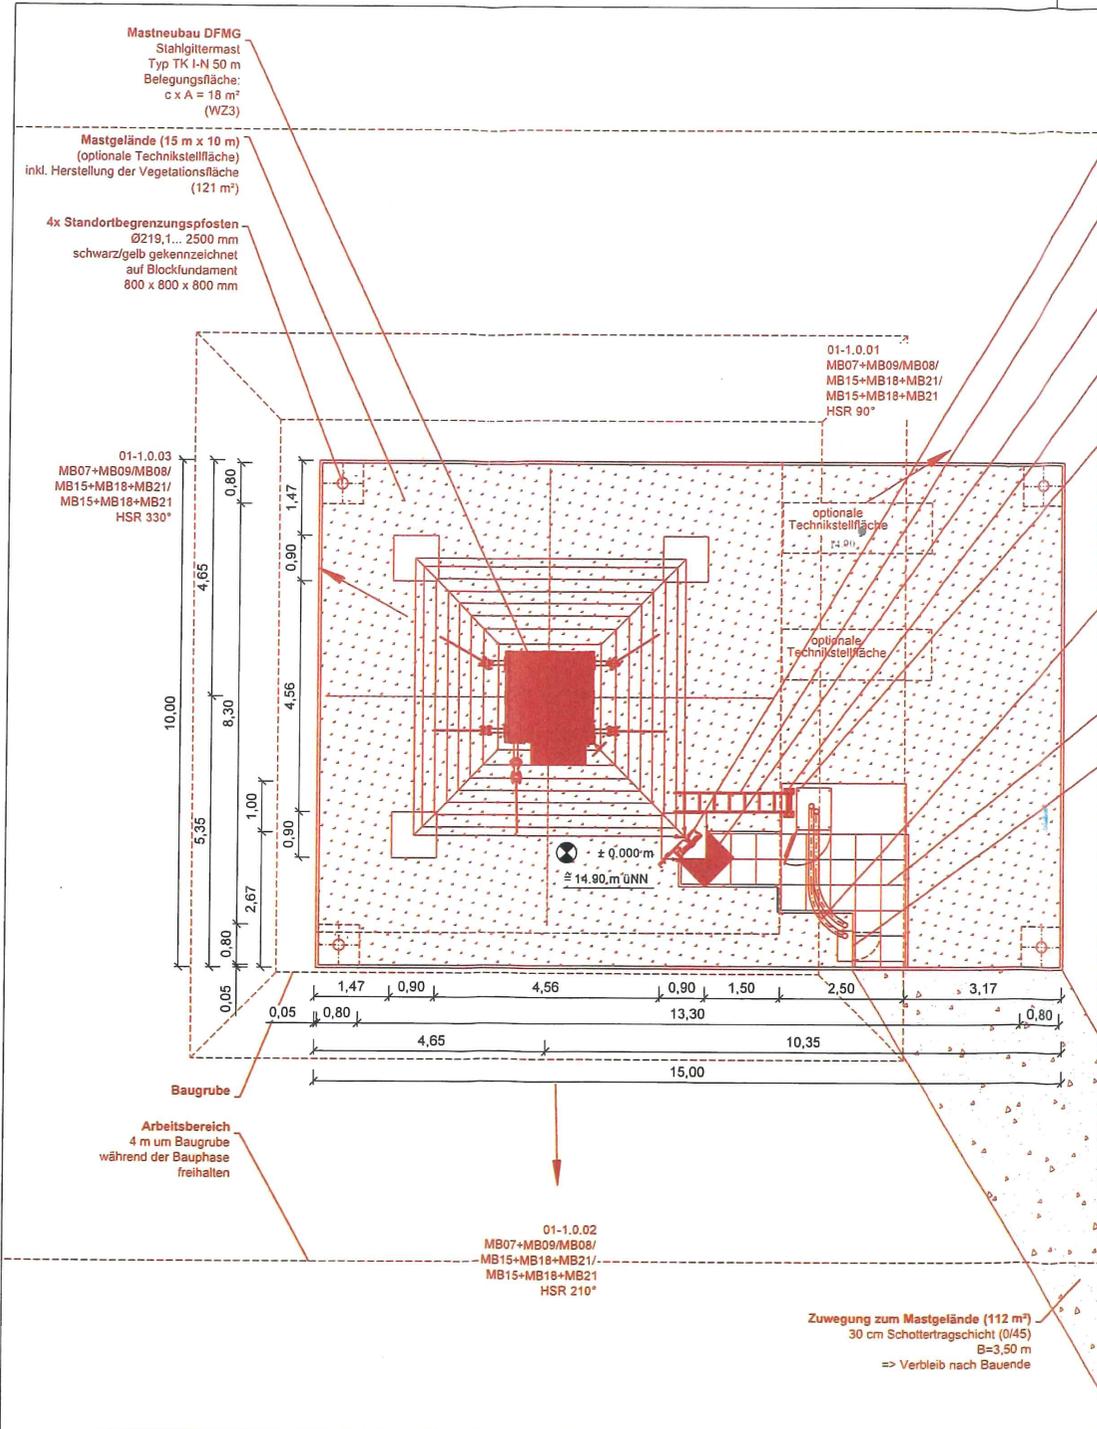


FD Bauordnung...
05. Juli 2021
EMG/ing



Draufsicht
M 1 : 100 / DIN A3


Erstellung der Genehmigungsplanung, Mastneubau		29.04.2021	Lorenz
Index	Art der Änderung	Datum	Name
<input checked="" type="checkbox"/>	Auftraggeber Kennung: BY7302 	<input type="checkbox"/>	Auftraggeber Kennung:
Deutsche Telekom Technik GmbH Buchberger Str. 4-12, 10365 Berlin		<input type="checkbox"/>	Auftraggeber Kennung:
Freigabe: (Name, Datum)		Freigabe: (Name, Datum)	Freigabe: (Name, Datum)
Bauherr/Auftraggeber 	Planungsbüro (DFMG/Extern) TKS Telekommunikationsbau Services GmbH Bahnhofstraße 7 39307 Genthin OT Dretzel Tel.: (03 93 42) 9 71-0	Auftragnehmer/GU TKS Telekommunikationsbau Services GmbH Bahnhofstraße 7 39307 Genthin OT Dretzel Tel.: (03 93 42) 9 71-0	
DFMG Deutsche Funkturm GmbH Querstraße 1-11, 04103 Leipzig Tel.: 0341 / 22 55 0 - 0	Name Datum Gezeichnet: Lorenz 29.04.21 Geprüft Statik: Geprüft BL: Raczkowska29.04.21	Name Datum Gezeichnet: Lorenz 29.04.21 Geprüft Statik: Geprüft BL: Seidler 29.04.21	
Freigabe: (Name, Datum)	Ein Unternehmen der Wigel-Gruppe	Ein Unternehmen der Wigel-Gruppe	
Vermieter/Eigentümer	Entwurfsverfasser: TKS GmbH	Projekt Nr.: 1032247	
Freigabe: (Name, Datum)	DFMG-ID/Standortname DFMG/Standortadresse 1032247 Hohenkirchen/Hohen Wiesch 88 23968 Zierow, Gmk.: Eggersdorf, Fl.: 1, Flst.: 86/2		
Planungsstatus: Genehmigungsplanung	Dateiname: Genehmigungsplan_2021.04.28_Mastneubau.dwg	Blatt Nr. 3	

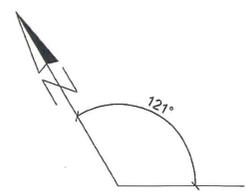


Bearbeitung / Freigebe
 05. Juli 2021
 F173/KMG



Draufsicht Detail Antennenträger
 M 1 : 25 / DIN A3

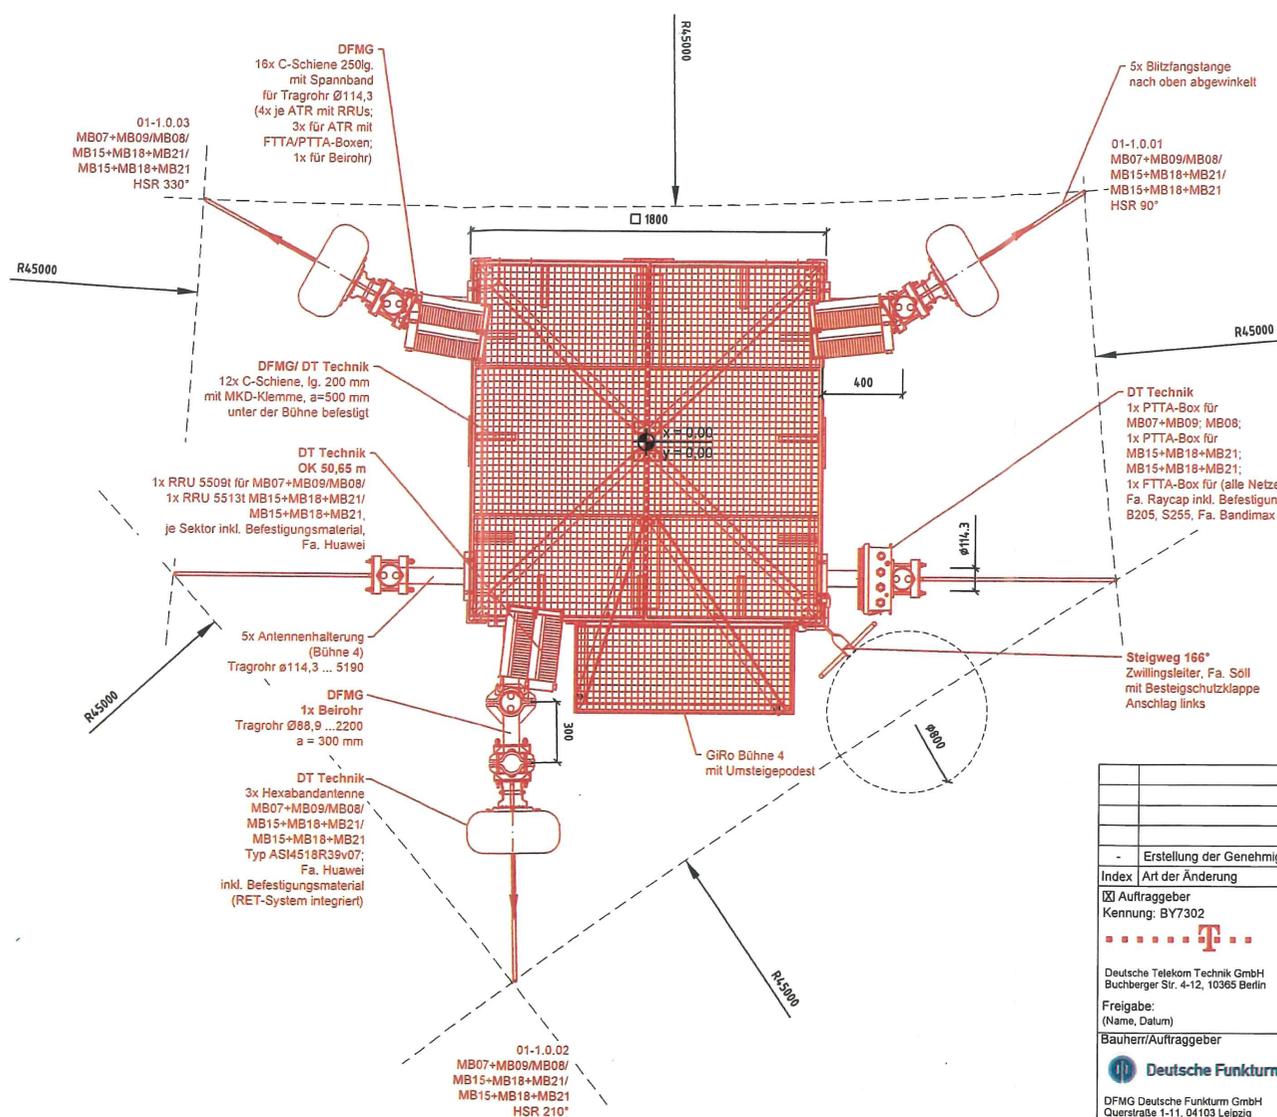

-		Erstellung der Genehmigungsplanung, Mastneubau		29.04.2021	Lorenz
Index	Art der Änderung	Datum	Name		
<input checked="" type="checkbox"/>	Auftraggeber Kennung: BY7302 	<input type="checkbox"/>	Auftraggeber Kennung:	<input type="checkbox"/>	Auftraggeber Kennung:
Deutsche Telekom Technik GmbH Buchberger Str. 4-12, 10365 Berlin		Freigabe: (Name, Datum)		Freigabe: (Name, Datum)	
Bauherr/Auftraggeber	Planungsbüro (DFMG/Extern)	Auftragnehmer/GU			
	 TKS Telekomunikationsbau Services GmbH Bahnhofstraße 7 39307 Genthin OT Dretzel Tel.: (03 93 42) 9 71-0	 TKS Telekomunikationsbau Services GmbH Bahnhofstraße 7 39307 Genthin OT Dretzel Tel.: (03 93 42) 9 71-0			
DFMG Deutsche Funkturm GmbH Querstraße 1-11, 04103 Leipzig Tel.: 0341 / 22 55 0 - 0	Name Datum Gezeichnet: Lorenz 29.04.21 Geprüft Statik: Geprüft BL: Raczkowiska 29.04.21	Name Datum Gezeichnet: Lorenz 29.04.21 Geprüft Statik: Geprüft BL: Seidler 29.04.21			
Vermieter/Eigentümer	Entwurfsverfasser: TKS GmbH		Projekt Nr.: 1032247		
Freigabe: (Name, Datum)	DFMG-ID/Standortname DFMG/Standortadresse 1032247 Hohenkirchen/Hohen Wiesch 88 23968 Zierow, Gmk.: Eggersdorf, Fl.: 1, Flst.: 86/2				
Planungsstatus:	Dateiname: Genehmigungsplan				Blatt Nr. 3b
Genehmigungsplanung	Genehmigungsplan_2021.04.28_Mastneubau.dwg				

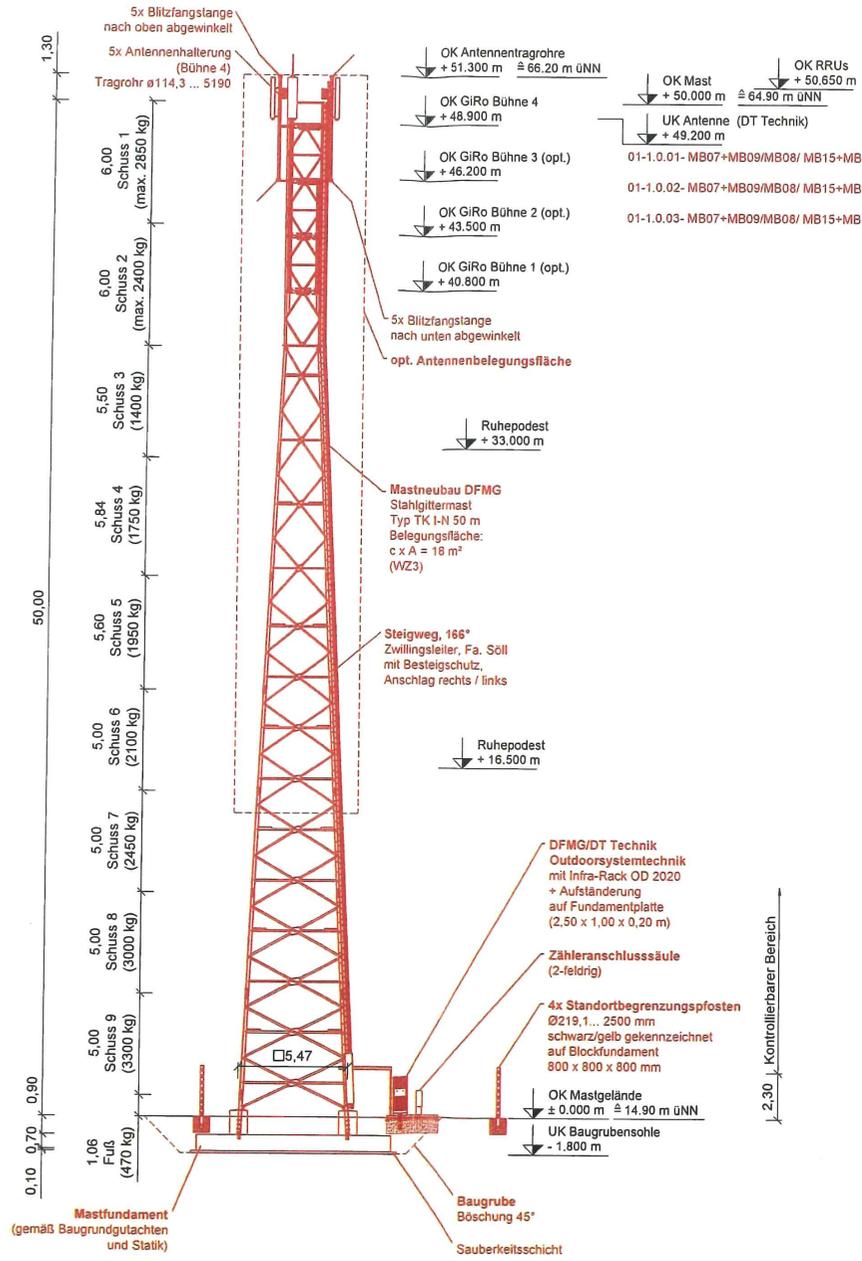



- OK Antennenträgerohre + 51.300 m ≈ 66.20 m üNN
- OK Mast + 50.000 m ≈ 64.90 m üNN
- OK RRUs + 50.650 m
- OK GiRo Bühne 4 + 48.900 m
- UK Antenne (DT Technik) + 49.200 m
- OK GiRo Bühne 3 (opt.) + 46.200 m
- 01-1.0.01- MB07+MB09/MB08/ MB15+MB18+MB21/ MB15+MB18+MB21 - 90°
- 01-1.0.02- MB07+MB09/MB08/ MB15+MB18+MB21/ MB15+MB18+MB21 - 210°
- 01-1.0.03- MB07+MB09/MB08/ MB15+MB18+MB21/ MB15+MB18+MB21 - 330°
- OK GiRo Bühne 2 (opt.) + 43.500 m
- OK GiRo Bühne 1 (opt.) + 40.800 m

Bauordnung und Umwelt
05. Juli 2021
EINGANG




Ansicht aus Süd-Westen
M 1 : 250 / DIN A3
28. MAI 2021


- Erstellung der Genehmigungsplanung, Mastneubau		29.04.2021	Lorenz
Index	Art der Änderung	Datum	Name
<input checked="" type="checkbox"/> Auftraggeber	<input type="checkbox"/> Auftraggeber	<input type="checkbox"/> Auftraggeber	<input type="checkbox"/> Auftraggeber
Kennung: BY7302	Kennung:	Kennung:	Kennung:
Deutsche Telekom Technik GmbH Buchberger Str. 4-12, 10365 Berlin			
Freigabe: (Name, Datum)	Freigabe: (Name, Datum)	Freigabe: (Name, Datum)	Freigabe: (Name, Datum)
Bauherr/Auftraggeber	Planungsbüro (DFMG/Extern)	Auftragnehmer/GU	
Deutsche Funkturm DFMG Deutsche Funkturm GmbH Quersstraße 1-11, 04103 Leipzig Tel.: 0341 / 22 55 0 - 0	TKS Telekommunikationsbau Services GmbH Bahnhofstraße 7 39307 Genthin OT Dretzel Tel.: (03 93 42) 9 71-0	TKS Telekommunikationsbau Services GmbH Bahnhofstraße 7 39307 Genthin OT Dretzel Tel.: (03 93 42) 9 71-0	
Freigabe: (Name, Datum)	Name Datum Gezeichnet: Lorenz 29.04.21 Geprüft Statik: Geprüft BL: Raczkovska29.04.21	Name Datum Gezeichnet: Lorenz 29.04.21 Geprüft Statik: Geprüft BL: Seidler 29.04.21	
Vermieter/Eigentümer	Entwurfsverfasser: TKS GmbH	Projekt Nr.: 1032247	
	DFMG-ID/Standortname DFMG/Standortadresse 1032247 Hohenkirchen/Hohen Wiesch 88 23968 Zierow, Gmk.: Eggersdorf, Fl.: 1, Flst.: 86/2		
Freigabe: (Name, Datum)	Dateiname: Genehmigungsplanung	Blatt Nr. 4	

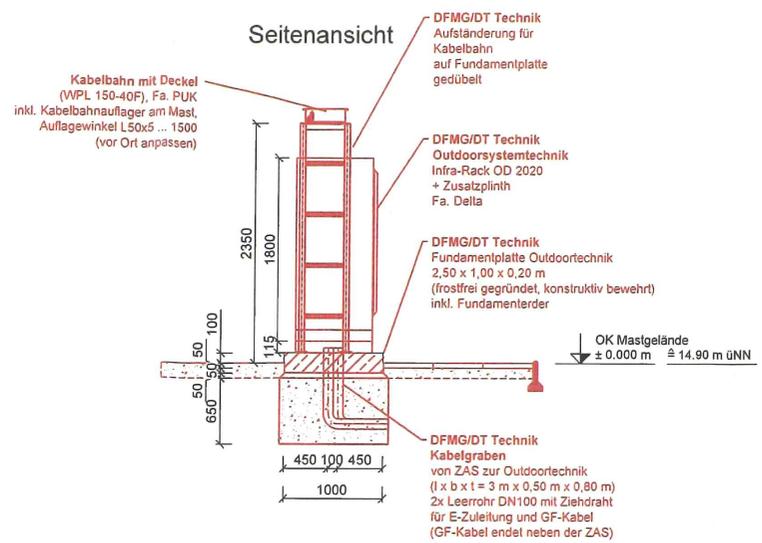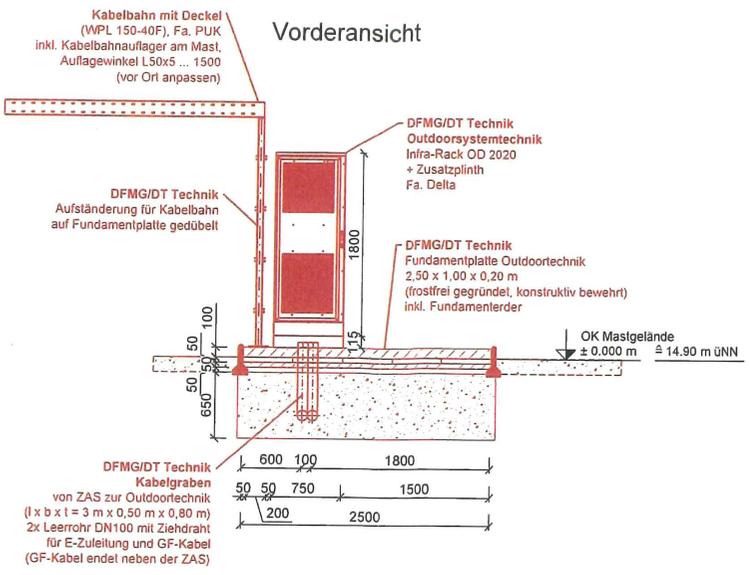

Draufsicht

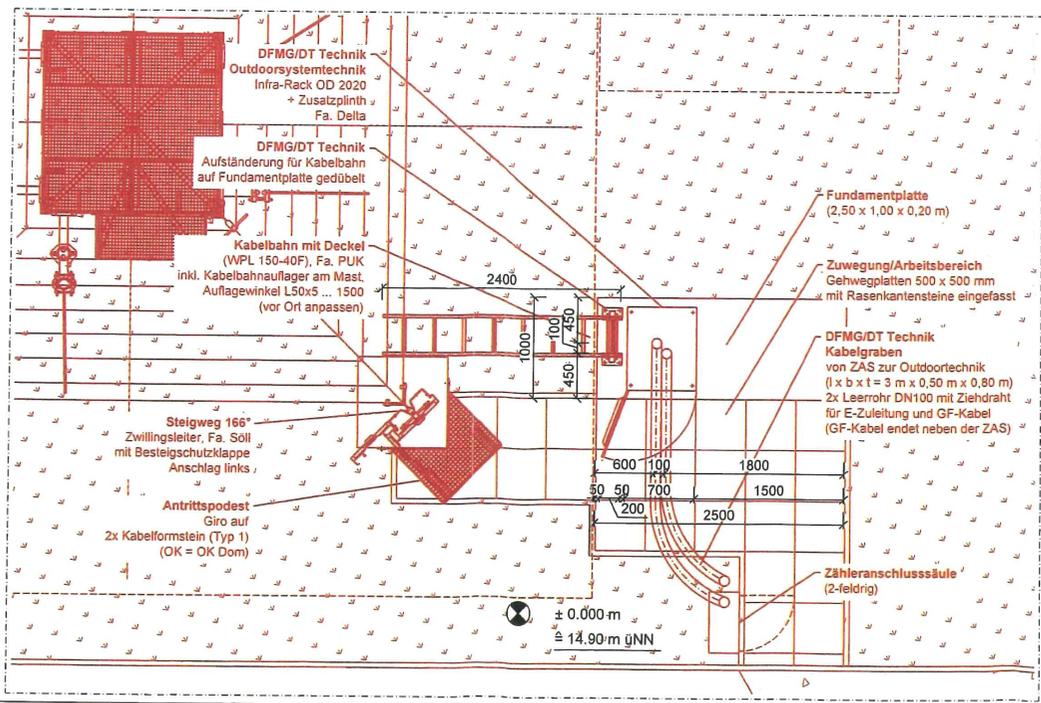

05. Juli 2021
EINGANG

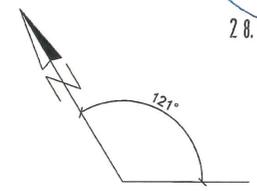

Systemtechnik
M 1 : 50 / DIN A3

-		Erstellung der Genehmigungsplanung, Mastneubau		29.04.2021	Lorenz
Index		Art der Änderung		Datum	Name
<input checked="" type="checkbox"/> Auftraggeber	Kennung: BY7302	<input type="checkbox"/> Auftraggeber	Kennung:	<input type="checkbox"/> Auftraggeber	Kennung:
Deutsche Telekom Technik GmbH Buchberger Str. 4-12, 10365 Berlin		Freigabe: (Name, Datum)		Freigabe: (Name, Datum)	
Bauherr/Auftraggeber		Planungsbüro (DFMG/Extern)		Auftragnehmer/GU	
 DFMG Deutsche Funkturm GmbH Querstraße 1-11, 04103 Leipzig Tel.: 0341 / 22 55 0 - 0		 TKS Telekommunikationsbau Services GmbH Bahnhofstraße 7 39307 Genthin OT Dretzel Tel.: (03 93 42) 9 71-0		 TKS Telekommunikationsbau Services GmbH Bahnhofstraße 7 39307 Genthin OT Dretzel Tel.: (03 93 42) 9 71-0	
Freigabe: (Name, Datum)		Name Datum Gezeichnet: Lorenz 29.04.21 Geprüft Statik: Geprüft BL: Raczkowska 29.04.21		Name Datum Gezeichnet: Lorenz 29.04.21 Geprüft Statik: Geprüft BL: Seidler 29.04.21	
Vermieter/Eigentümer		Entwurfsverfasser: TKS GmbH		Projekt Nr.: 1032247	
Freigabe: (Name, Datum)		DFMG-ID/Standortname DFMG/Standortadresse 1032247 Hohenkirchen/Hohen Wiesch 88 23968 Zierow, Gmk.: Eggersdorf, Fl.: 1, Flst.: 86/2			
Planungsstatus:		Dateiname: Genehmigungsplan_2021.04.28_Mastneubau.dwg			
Genehmigungsplanung		Blatt Nr. 5			