

Ostseebad Boltenhagen

Beschlussvorlage

BV/12/22/283

öffentlich

Instandsetzung Kreisverkehr Klützer Straße, Boltenhagen hier: Beauftragung von Planungsleistungen

<i>Organisationseinheit:</i> Bauwesen <i>Bearbeiter:</i> Inka Lanz	<i>Datum</i> 12.05.2022 <i>Verfasser:</i> Inka Lanz
-----------------------------------------------------------------------------	--------------------------------------------------------------

<i>Beratungsfolge</i>	<i>Geplante Sitzungstermine</i>	<i>Ö / N</i>
Ausschuss für Gemeindeentwicklung, Bau, Verkehr und Umwelt der Gemeinde Ostseebad Boltenhagen (Vorberatung)	24.05.2022	Ö
Gemeindevertretung Ostseebad Boltenhagen (Entscheidung)	16.06.2022	Ö

Sachverhalt:

Die Gemeinde Ostseebad Boltenhagen plant für das Jahr 2022/ 2023 Investitionen und Unterhaltungsmaßnahmen von Straßen im Gemeindegebiet.

Der Kreisverkehr in der Klützer Straße in Boltenhagen welcher im Jahr 1996 erbaut wurde, ist in den letzten Jahren notdürftig instandgesetzt worden und weist erhebliche Mängel auf.

Bei einer Begehung mit einem Planungsbüro und einer Baufirma für Straßenbaumaßnahmen wurde eingeschätzt, dass der Kreisverkehr näher zu untersuchen ist.

Mängel sind dadurch aufgetreten, dass durch einen längeren Zeitraum die Fugen zwischen den Pflastersteinen im Innenbereich der Fahrbahn durch Niederschlagswasser ausgespült wurden. Dadurch werden in einigen Bereichen die Pflastersteine gelockert.

Der Unterboden ist dadurch nicht mehr ausreichend tragfähig.

Um die allgemeine Sicherheit im Straßenverkehr zu gewährleisten, wird empfohlen den Kreisverkehr grundhaft instand zu setzen.

Für die Realisierung und Umsetzung dieser Maßnahme ist es notwendig, ein entsprechendes Ingenieurbüro zu beauftragen und die Planungsleistung Leistungsphase 1-9, gem. HOAI auszuschreiben.

Dazu wird die Verwaltung entsprechend des Vergabegesetzes MV eine Planerausschreibung durchführen.

Beschlussvorschlag:

Die Gemeindevertretung der Gemeinde Ostseebad Boltenhagen beschließt:
für den Kreisverkehr in der Klützer Straße in Boltenhagen, Planungsleistungen 1-9
auszuschreiben.


Der Bürgermeister wird bevollmächtigt, den Auftrag an den wirtschaftlichsten
Bieter zu erteilen.


Finanzielle Auswirkungen:

Beschreibung (bei Investitionen auch Folgekostenberechnung beifügen - u.a. Abschreibung, Unterhaltung, Bewirtschaftung)	
Über den Haushalt, mit vorhandenen Mitteln aus derzeit nicht realisierbaren Straßenbaumaßnahmen.	
	Finanzierungsmittel im Haushalt vorhanden.
	durch Haushaltsansatz auf Produktsachkonto:
	durch Mitteln im Deckungskreis über Einsparung bei Produktsachkonto:
	über- / außerplanmäßige Aufwendung oder Auszahlungen
	unvorhergesehen <u>und</u>
	unabweisbar <u>und</u>
	Begründung der Unvorhersehbarkeit und Unabweisbarkeit (insbes. in Zeiten vorläufiger Haushaltsführung auszufüllen):
Deckung gesichert durch	
	Einsparung außerhalb des Deckungskreises bei Produktsachkonto:
	Keine finanziellen Auswirkungen.

Anlage/n:

1	Lageplan_Kreisverkehr_Klützer Str_Boltenhagen öffentlich
---	----------------------------------------------------------

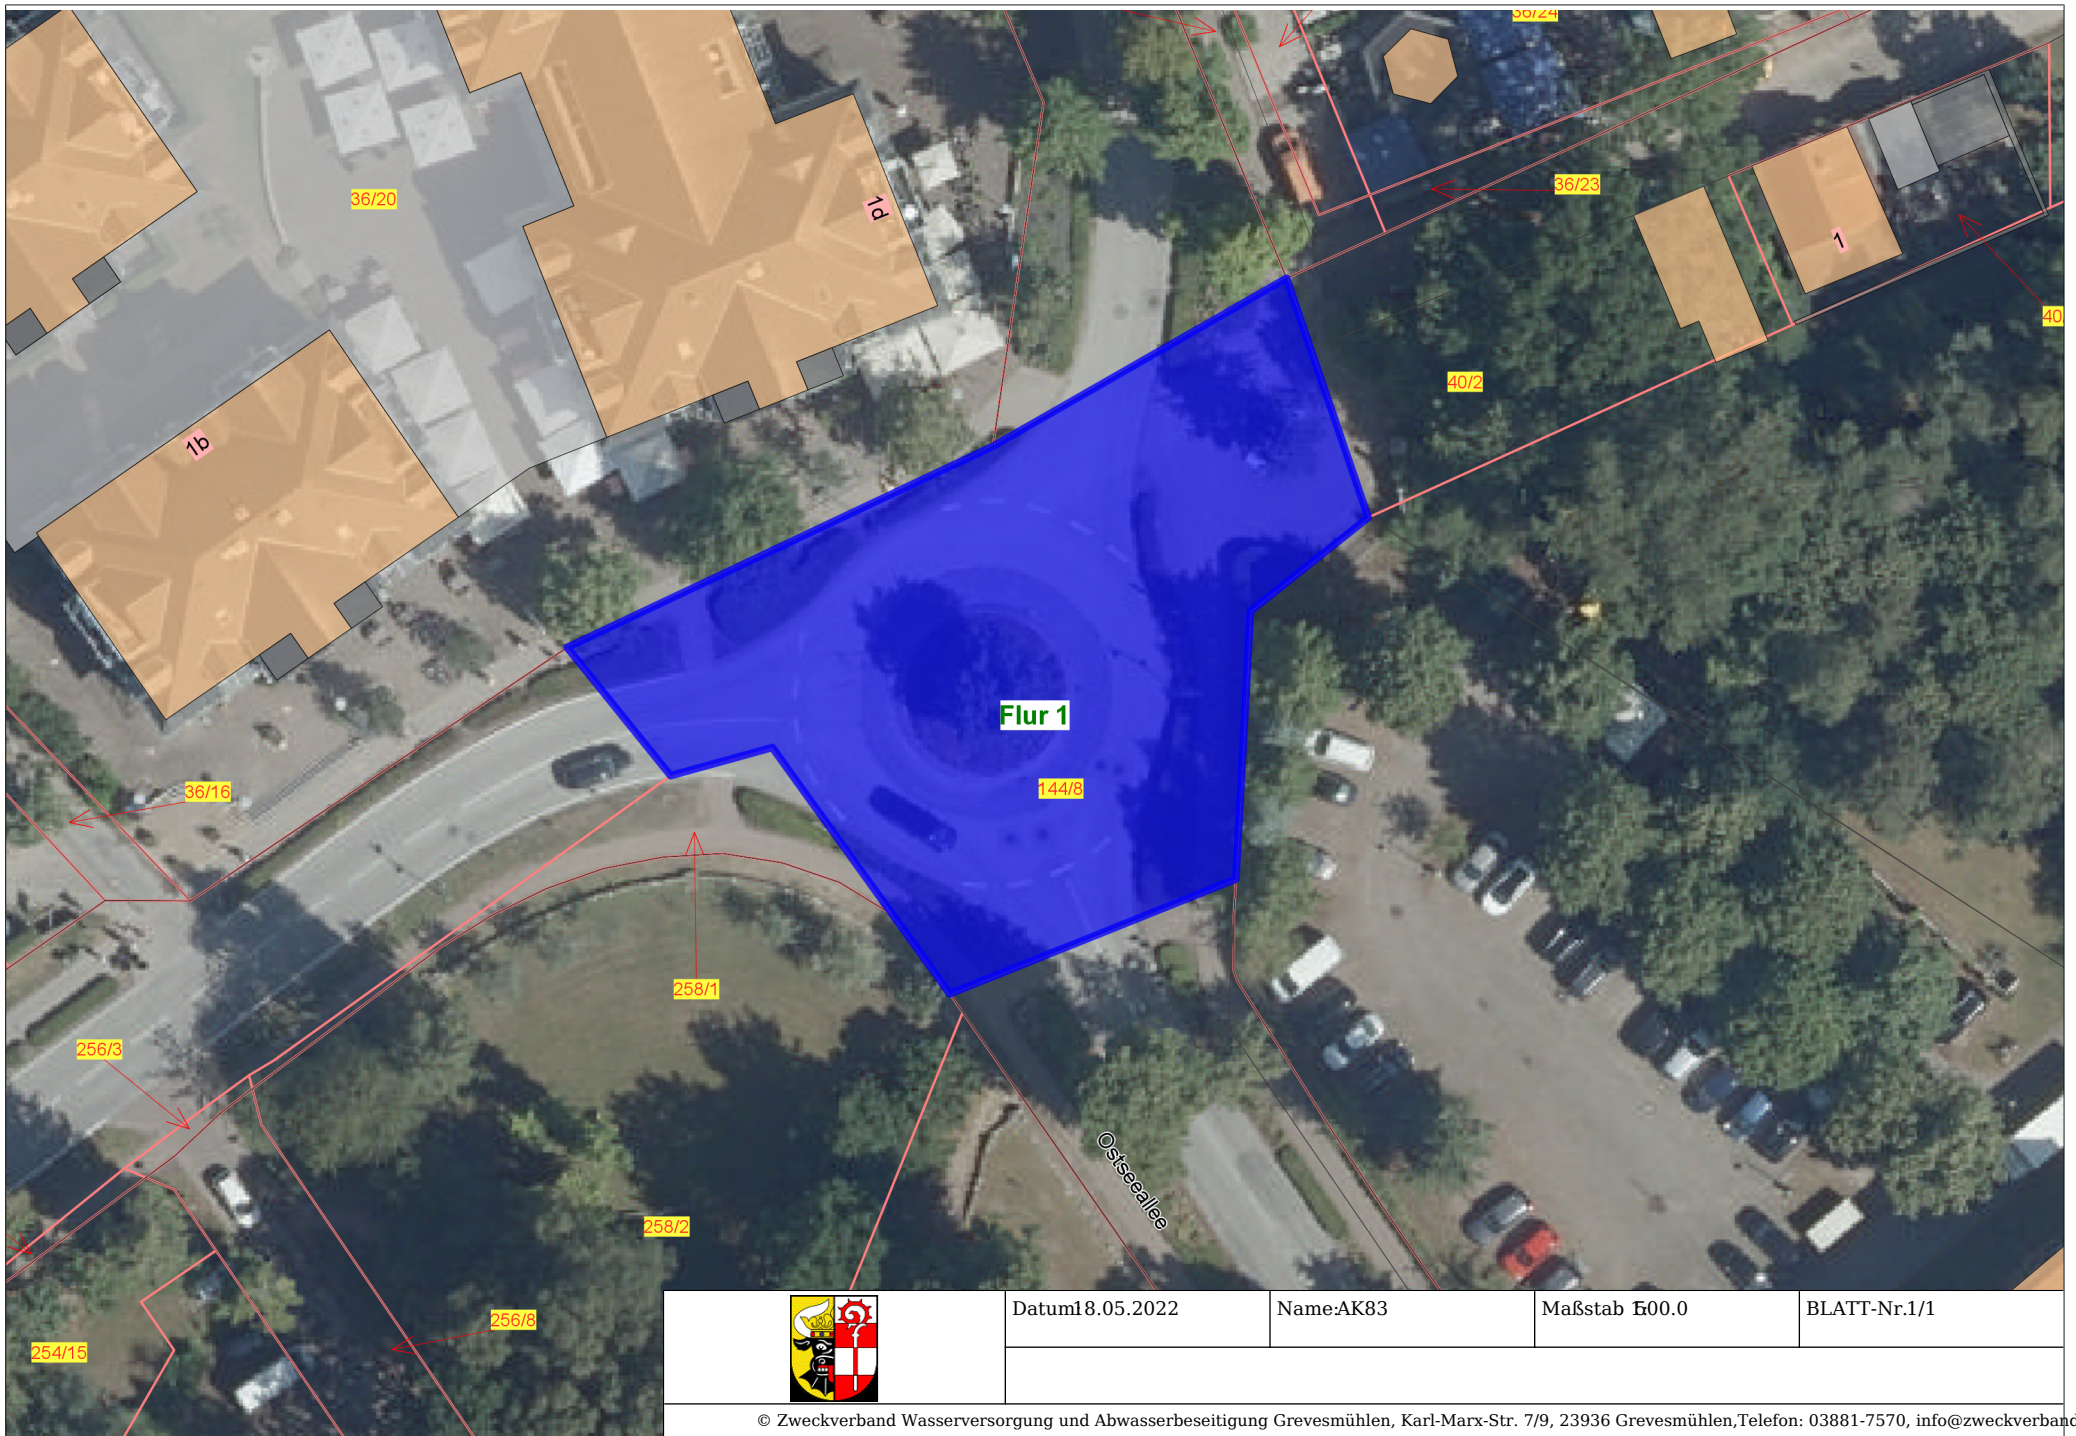

	Datum 18.05.2022	Name AK83	Maßstab 1:500.0	BLATT-Nr. 1/1

© Zweckverband Wasserversorgung und Abwasserbeseitigung Grevesmühlen, Karl-Marx-Str. 7/9, 23936 Grevesmühlen, Telefon: 03881-7570, info@zweckverband-gvm.de