



GEMEINDE OSTSEEBAD BOLTENHAGEN  
7. ÄNDERUNG DES BEBAUUNGSPLAN NR. 2a  
Hier: Teilbereich Hotel John Brinckman  
Bestand

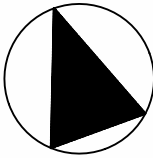

M 1 : 1.000

Planungsstand: 09.06.2020  
**BESCHLUSSVORLAGE**  
**ENTWURF**

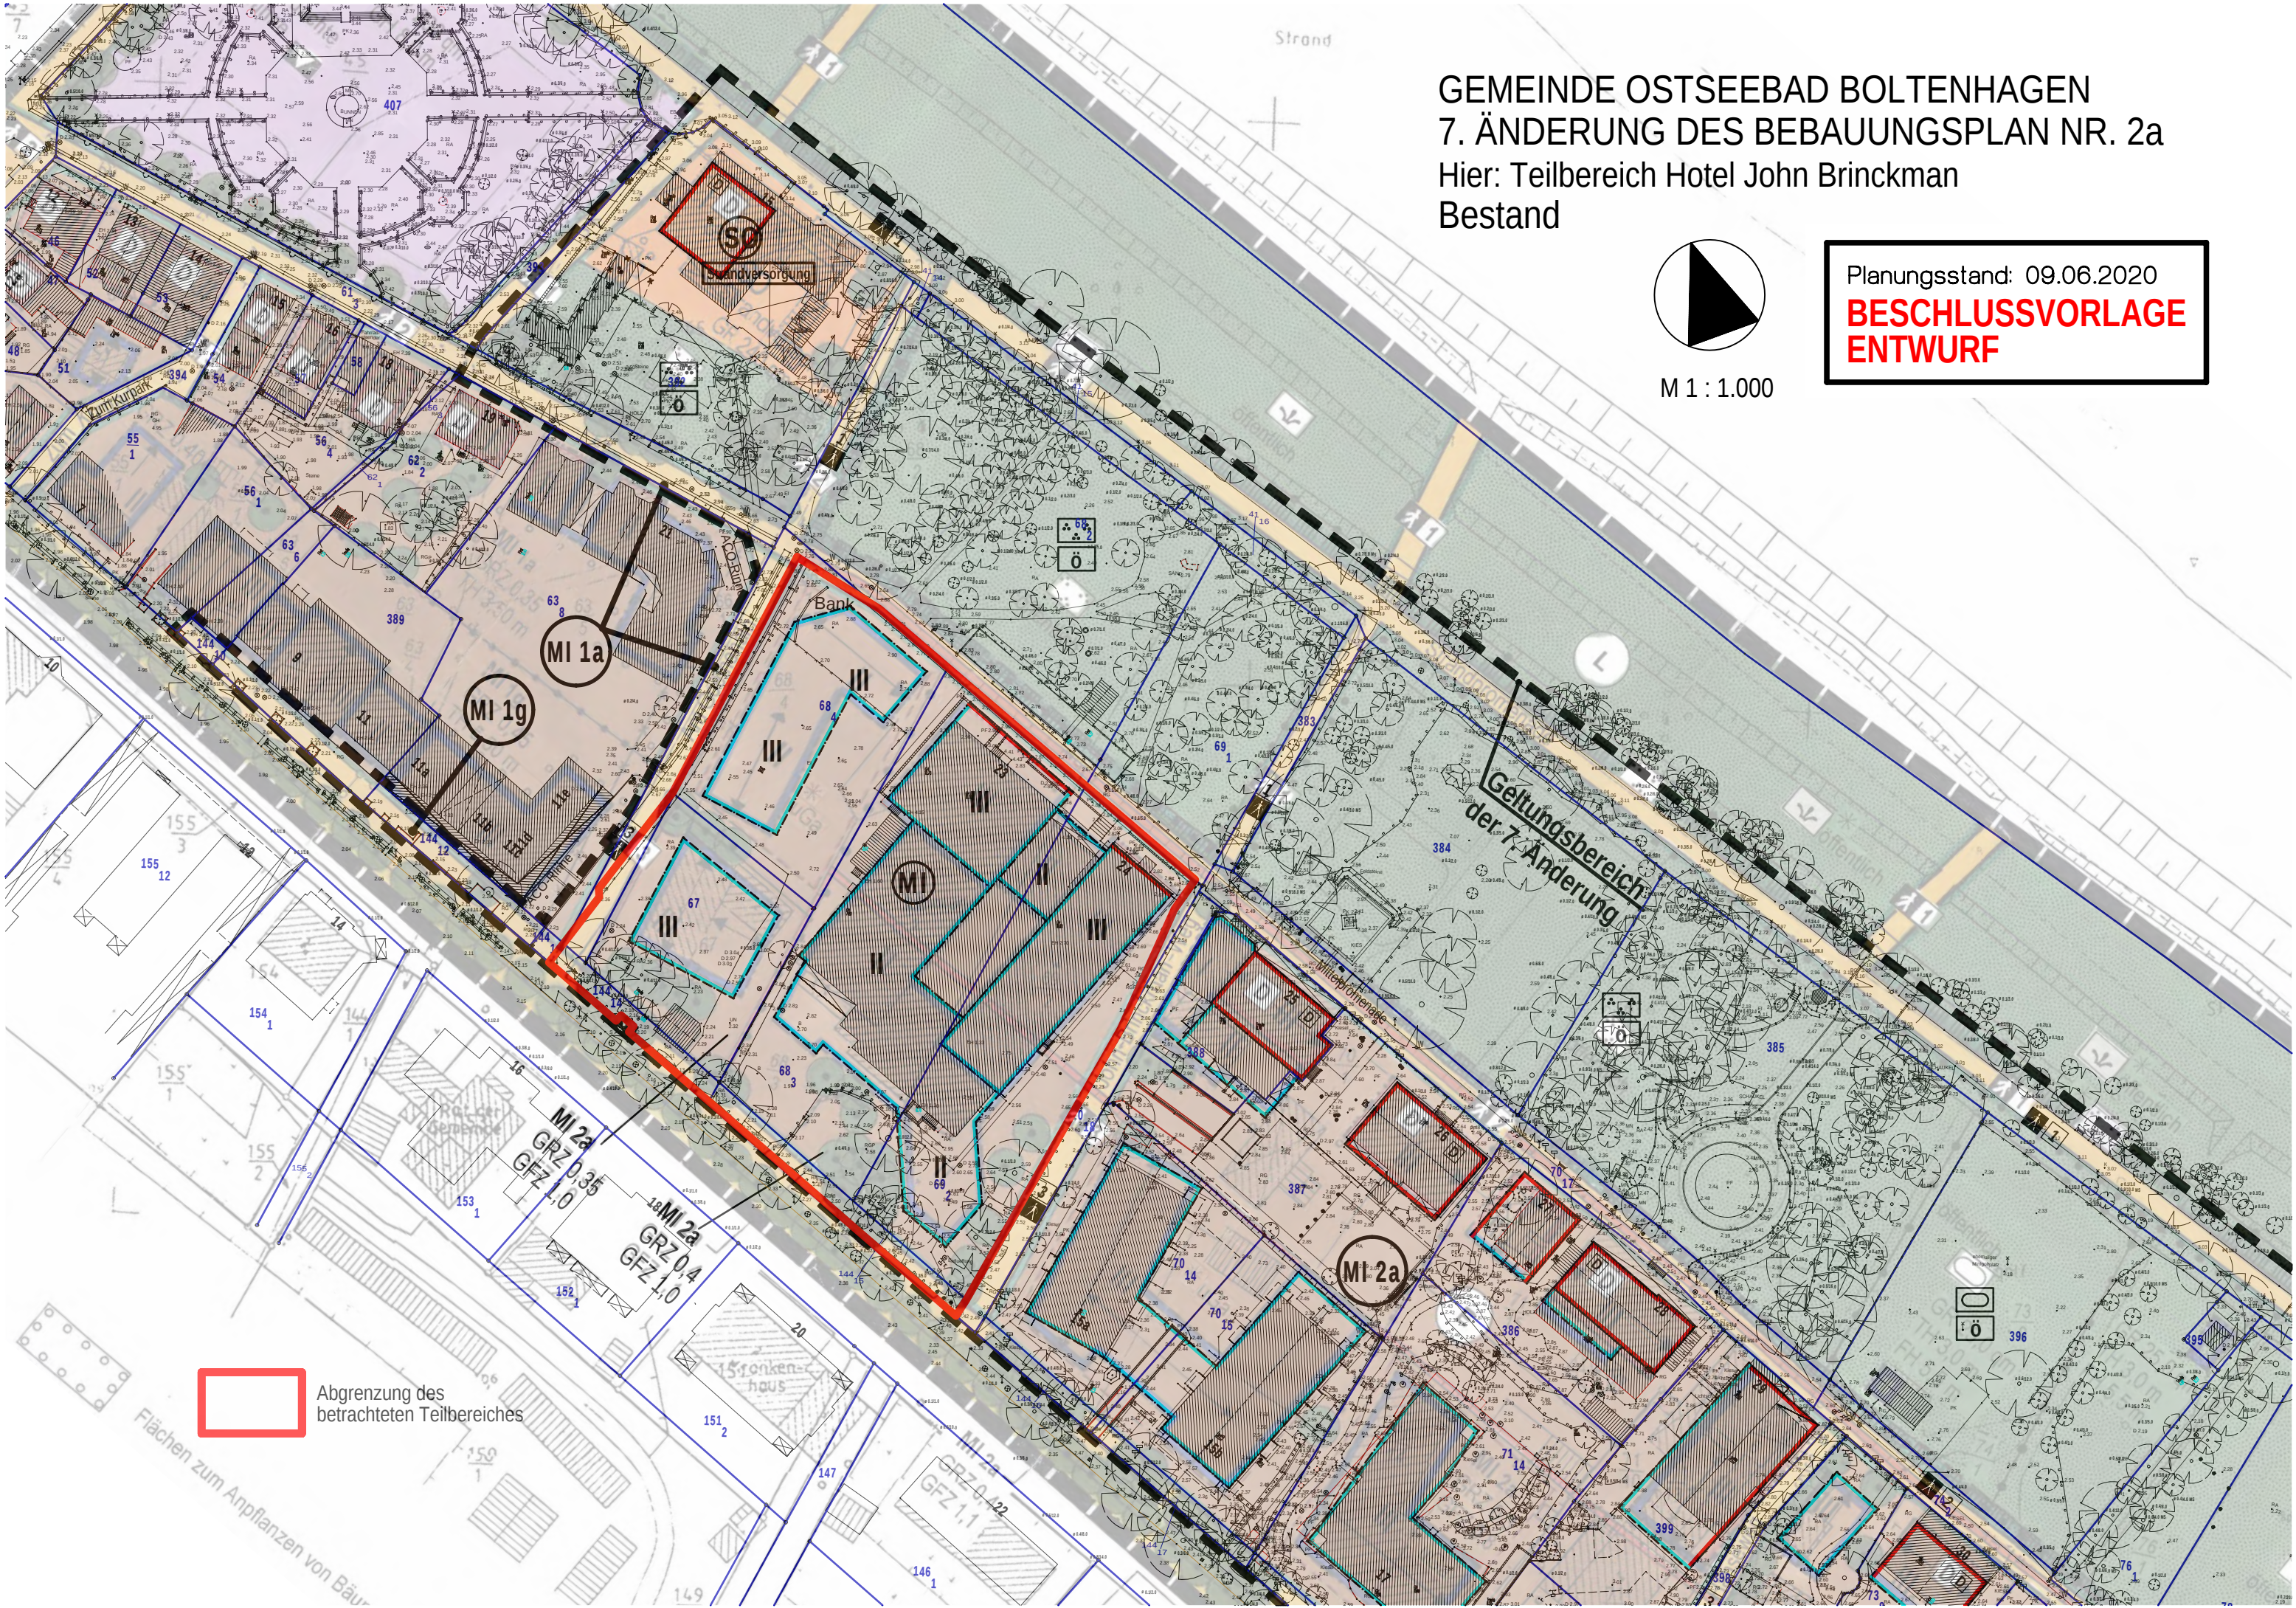

 Abgrenzung des betrachteten Teilbereiches

Flächen zum Anpflanzen von Bäumen