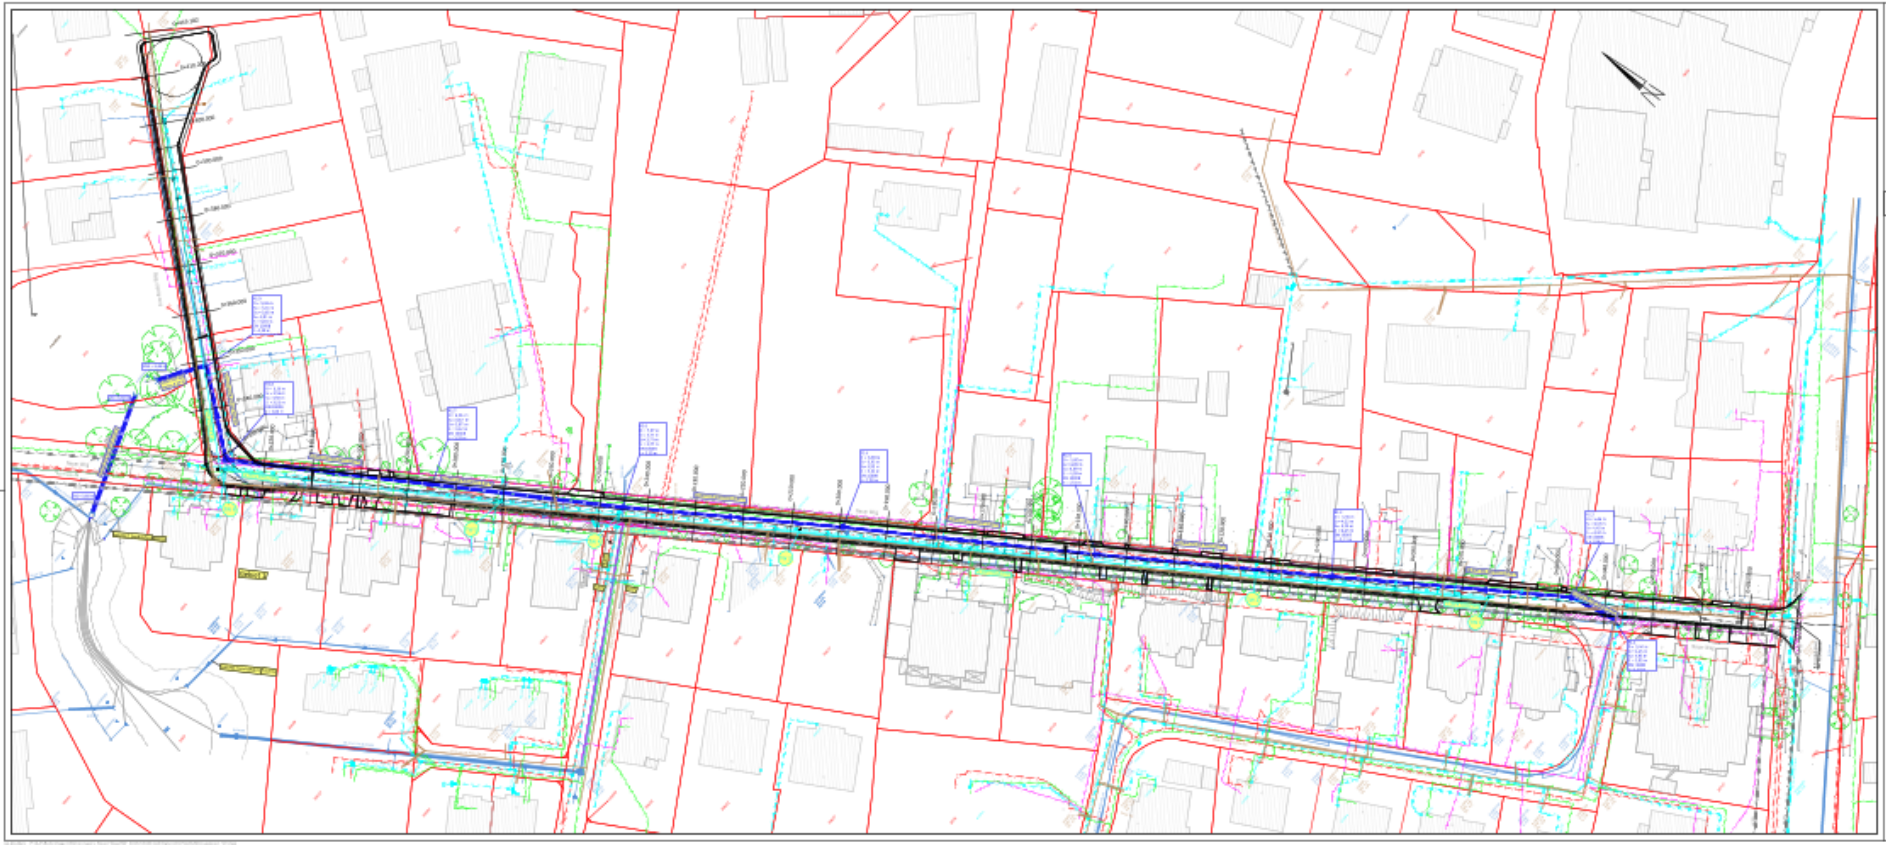

Zeichenerklärung (Planung)

Zeichenerklärung (Bestand)

VORPLANUNG

Gemeinde Ostseebad Ballenhagen
über
Amt Rügen-Winkel

Ostseebad Ballenhagen
Neuer Weg, Regenwasser