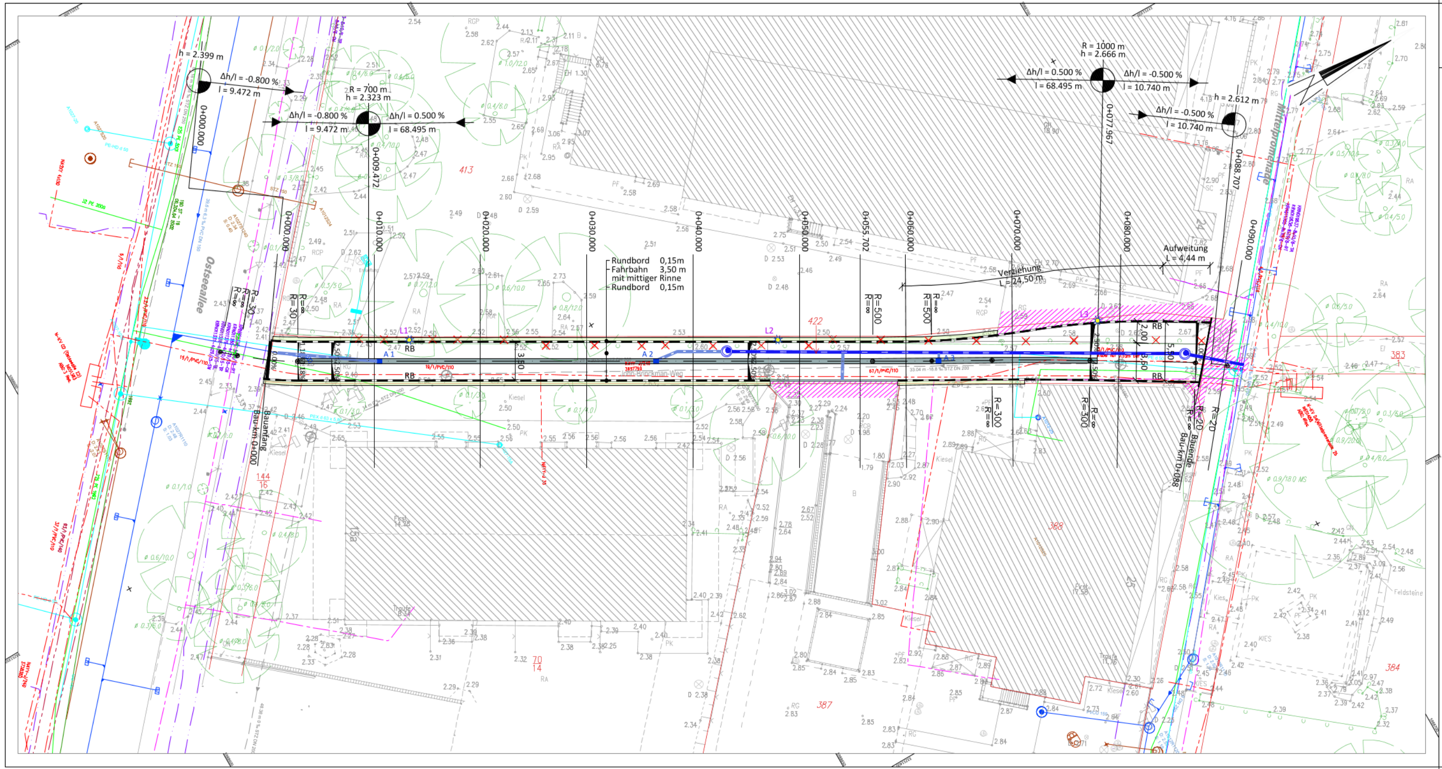

Zeichenerklärung (Planung)

(Symbol)	Gradientenlängsneigung
(Symbol)	Querneigung (%)
(Symbol)	Hochpunkt
(Symbol)	Tiefpunkt
(Symbol)	Fahrbahn (Pflasterbauweise)
(Symbol)	Bankett
(Symbol)	gepl. Entwässerungsrinne
(Symbol)	Grünfläche / Nebenanlagen
(Symbol)	Anpassungsbereich
(Symbol)	Bord von/bis HB = Hochbord RB = Rundbord TB = Tiefbord RaB = Rasenbord Abs = Absenker, l = 2,00 m
(Symbol)	gepl. RW - Schacht
A 3	Straßenablauf 30/50
L2	gepl. Leuchtenstandort
(Symbol)	Flurstücksgrenze
312/6	Flurstücksnummer

Zeichenerklärung (Leitungsbestand)

(Linie)	vorh. NS-Stromkabel
(Linie)	vorh. MS-Stromkabel (Betreiber: E.DIS Netz GmbH)
(Linie)	vorh. Telekommunikationskabel (Betreiber: Telekom)
(Linie)	vorh. Telekommunikationskabel (Betreiber: WEMACOM)
(Linie)	vorh. Niedrigdruckgasleitungen
(Linie)	vorh. Hochdruckgasleitungen (Betreiber: HanseGas AG)
(Linie)	vorh. Regenwasserleitung (Betreiber: Zweckverband GVM)
(Linie)	vorh. Schmutzwasserleitung (Betreiber: Zweckverband GVM)
(Linie)	vorh. Trinkwasserleitung (Betreiber: Zweckverband GVM)

Für die Richtigkeit und Lage der in den Planunterlagen dargestellten Kabel, Leitungen und Kanäle wird keine Gewähr übernommen. Es ist eine örtliche Einweisung durch die jeweiligen Ver- und Entsorgungsunternehmen erforderlich.

MöLLER Ingenieurbüro
Beratung - Planung - Bauleitung - Projektsteuerung
Straßenbau • Wasserwirtschaft • Tiefbau
Sportanlagen • SiGeKo
Ingenieurbüro Möller • Langer Steinschlag 7 • 23936 Grevesmühlen
Tel. 03881 750-0 • Fax 03881 750-150
www.ingbuero-moeller.de

	Datum	Zeichen
bearbeitet	08/2021	M. Adler
gezeichnet	08/2021	M. Adler
geprüft:	08/2021	St. Möller
		gez. St. Möller

Gemeinde Ostseebad Boltenhagen
über Amt Klützer Winkel

	Datum	Zeichen
geprüft:		

Nr.	Art der Änderung	Datum	Zeichen

ENTWURFSPLANUNG

Gemeinde Ostseebad Boltenhagen
über Amt Klützer Winkel

Unterlage / Blatt-Nr. 5.2 / 1
Lageplan
Leitungsbau

PROJIS-Nr.: 2020-33

Maßstab: 1 : 250

Ostseebad Boltenhagen
Ausbau
John-Brinckman-Weg

Aufgestellt:

Vermessungsbüro Kerstin Siwek Kanalstraße 20 23970 Wismar Tel.: 0 38 41 / 28 32 00 Fax: 0 38 41 / 21 39 83	Aufnahme: 19.02.2020 Lagesystem: ETRS89 / UTM 33 Höhensystem: DHHN 2016 Feldvergleich: Kataster:	Die Grenzen wurden aus der ALK (Automatisierte Liegenschaftskarte) übernommen. Eine Gewähr für die Lagegenauigkeit der Grenzen zur Topographie in diesen Bereichen kann nicht übernommen werden.