

Ostseebad Boltenhagen

Beschlussvorlage	Vorlage-Nr: GV Bolte/15/9481
Federführend: FB II Bau- und Ordnungswesen	Status: öffentlich Datum: 08.05.2015 Verfasser: Sandra Pettkus
Beschluss über die Zustimmung als Träger öffentlicher Belange; hier: Erneuerung der Wasserversorgungsleitung im Ortsteil Redewisch	
Beratungsfolge:	
Gremium	Teilnehmer
Gemeindevertretung Ostseebad Boltenhagen	
Ja	
Nein	
Enthaltung	

Sachverhalt:

Der Zweckverband Grevesmühlen beabsichtigt die Erneuerung der Wasserversorgungsleitung im Ortsteil Redewisch der Gemeinde Boltenhagen. Die vorhandene Wasserleitung verläuft überwiegend über private Grundstücke und befindet sich dort auch zum Teil unter Hecken oder ungenutzten Grünflächen. Bedingt durch ihr Alter weist die Leitung einen sehr schlechten Bauzustand auf und musste aufgrund von massiven Rohrschäden in den vergangenen Jahren schon mehrfach repariert bzw. abschnittsweise bereits durch eine neue PE-Leitung ersetzt werden. Ohne umfassende bauliche Veränderungen an der Wasserversorgungsleitung ist jedoch in Zukunft ein gehäuftes Auftreten von Havariefällen zu erwarten, die dann kurzfristig und aufgrund ihrer Unvorhersehbarkeit oft mit beträchtlichem Aufwand behoben werden müssen. Deshalb ist eine komplette und dauerhafte Erneuerung der Wasserversorgungsleitung dringend erforderlich. Die Wasserversorgungsleitung soll in der Redewischer Straße zwischen den Häusern Nr. 20-41 und Nr. 49-53 erneuert werden. Mit der technischen Planung wurde das Ingenieurbüro Häcker & Kraus aus Wismar durch den Zweckverband beauftragt. Lt. vorliegender Planung ist vorgesehen die neue Leitung überwiegend im öffentlichen Bereich zu verlegen.

Hiervon sind folgende Grundstücke der Gemeinde Boltenhagen betroffen:

Gemarkung Redewisch, Flur 3, Flurstück-Nr.: 74

Gemarkung Redewisch, Flur 4, Flurstück-Nr.: 148/5

Beide Grundstücke umfassen sowohl den reinen Fahrbahnbereich, als auch den nördlichen unbefestigten Randstreifen sowie den Gehweg auf der südlichen Seite.

Die Baumaßnahme dient der besseren Wasserversorgung und ist somit im öffentlichen Interesse.

Hierzu ist es erforderlich dem Zweckverband Grevesmühlen auf den vorgenannten Flurstücken (öffentlichen Wegen, Straßen und Plätzen) die Verlegung einer Wasserversorgungsleitung mit dazugehörigen Anlagen, gemäß den in der Anlage befindlichen Lageplänen, zu gestatten.

Beschlussvorschlag:

Die Gemeindevertretung der Gemeinde Ostseebad Boltenhagen stimmt der Grundstücksbenutzung, auf den Flurstücken Nr. 74, Gemarkung Redewisch, Flur 3 und 148/5, Gemarkung Redewisch, Flur 4 als Träger öffentlicher Belange, zu.

Die Gemeindevertretung der Gemeinde Ostseebad Boltenhagen gestattet dem Zweckverband Grevesmühlen auf den öffentlichen vorgenannten Flurstücken eine Wasserversorgungsleitung mit den dazugehörigen Anlagen, gemäß anliegenden Lageplänen, zu verlegen.

Die Gemeindevertretung der Gemeinde Ostseebad bevollmächtigt dem Bürgermeister Ch. Schmiedeberg zur Freigabe der, in der Anlage befindlichen, Lagepläne.

Finanzielle Auswirkungen:

Keine für die Gemeinde Ostseebad Boltenhagen

Anlagen:

1.) Lagepläne

Sachbearbeiter/in

Fachbereichsleitung



Legende:

- W1** gepl. Knotenpunkt Wasserversorgung
- gepl. Wasserleitung d 63 PE bzw. d 125 PE
 - Verlegung im offenen Rohrgraben
 - Verlegung mittels Horizontalbohrung
- gepl. Hydrant
- gepl. Schieber
- vorh. DN 100 AZ
 - gepl. Hausanschluss
 - gepl. Hausanschluss (Einzug in vorhandene TW-Leitung AZ 100)
 - gepl. TW-Hausanschluss (Verlegung mittels Erdtrakte)
 - gepl. TW-Hausanschluss (Verlegung im offenen Rohrgraben)
 - gepl. Umbindung des vorh. TW-HA
- gepl. Aufschweißsperrschelle
- vorh. RW - Sammler bzw. verrohrter Graben
- vorh. SW - Sammler / Vakuum
- vorh. Wasserleitung
- vorh. Kabelbündel Strom MS
- vorh. Kabelbündel Strom NS
- vorh. Kabelbündel Telekom
- vorh. Freileitung Telekom
- vorh. Gasleitung
- vorh. Gasleitung außer Betrieb
- vorh. Beleuchtungskabel vermutliche Lage
- 156 6 Flurstücksgrenze / Flurstücksnummer

Die Grenzen wurden aus der ALK (Automatisierte Liegenschaftskarte) übernommen.
Eine Gewähr für die Lagegenauigkeit der Grenzen zur Topographie und Gebäudebestand
in diesen Bereichen kann nicht übernommen werden.

Nr.	Art der Änderung	Name	Datum

Planverfasser:

**Ingenieur Consult
Häcker & Krauß**

Dipl.-Ing. Steffen Krauß, Beratender Ingenieur
State-certified Engineer BVT Marco Häcker
Planung · Bauleitung · Gutachten
Lübische Str. 179, 23966 Wismar
Telefon: 03841/7246-0 Telefax: 03841/7246-48


Bauherr:

Zweckverband Grevesmühlen
Karl-Marx-Straße 7 / 9, 23936 Grevesmühlen

**Erneuerung der Wasserversorgungsleitung
im Ortsteil Redewisch der Gemeinde Boltenhagen**

Lageplan
Leitungsverlegung Variante 6 (Vorzugsvariante)
Entwurfs- und Genehmigungsplanung

Projekt-Nr.:	Höhenbezug:	m HN	Maßstab:	1 : 250
2014.--	bearb.	Hein	Anlage:	Blatt: 1
	gez.	Prodohl		
Wismar, 14. Oktober 2014	gepr.	Krauß	CAD Zeichn.-Nr.:	



Legende:

gepl. Knotenpunkt Wasserversorgung

gepl. Wasserleitung d 63 PE bzw. d 125 PE

Verlegung im offenen Rohrgraben

Verlegung mittels Horizontalbohrung

gepl. Hydrant

gepl. Schieber

vorr. DN 100 AZ

gepl. Hausanschlussschieber

gepl. TW-Hausanschluss (Einzug in vorhandene TW-Leitung AZ 100)

gepl. TW-Hausanschluss (Verlegung mittels Erdkabel)

gepl. TW-Hausanschluss (Verlegung im offenen Rohrgraben)

gepl. Umbindung des vorr. TW-HA

gepl. Aufschweißsperrschelle

vorr. RW - Sammler bzw. verrohrter Graben

vorr. SW - Sammler / Vakuum

vorr. Wasserleitung

vorr. Kabelbündel Strom MS

vorr. Kabelbündel Strom NS

vorr. Kabelbündel Telekom

vorr. Freileitung Telekom

vorr. Gasleitung

vorr. Gasleitung außer Betrieb

vorr. Beleuchtungskabel vermutliche Lage

156

6

Flurstücksgrenze / Flurstücksnummer

Die Grenzen wurden aus der ALK (Automatisierte Liegenschaftskarte) übernommen.
Eine Gewähr für die Lagegenauigkeit der Grenzen zur Topographie und Gebäudebestand
in diesen Bereichen kann nicht übernommen werden.

Nr.	Art der Änderung	Nome	Datum

Planverfasser:

Dipl.-Ing. Steffen Krauß, Beratender Ingenieur
State-certified Engineer BVT Marco Häcker

Planung · Bauleitung · Gutachten

Lübsche Str.179, 23966 Wismar
Telefon: 03841/7246-0 Telefax: 03841/7246-46

Bauherr: **Zweckverband Grevesmühlen**
Karl-Marx-Straße 7 / 9, 23936 Grevesmühlen

**Erneuerung der Wasserversorgungsleitung
im Ortsteil Redewisch der Gemeinde Boltenhagen**

Lageplan
Leitungsverlegung Variante 6 (Vorzugsvariante)
Entwurfs- und Genehmigungsplanung

Projekt-Nr.: 2014.-	Höhenbezug mHN	Maßstab: 1 : 250
bearb. Hein	gepr. Krauß	Anlage: - Blatt: 4
Wismar, 14. Oktober 2014	gepr. Krauß	CAD Zeichn.-Nr.: