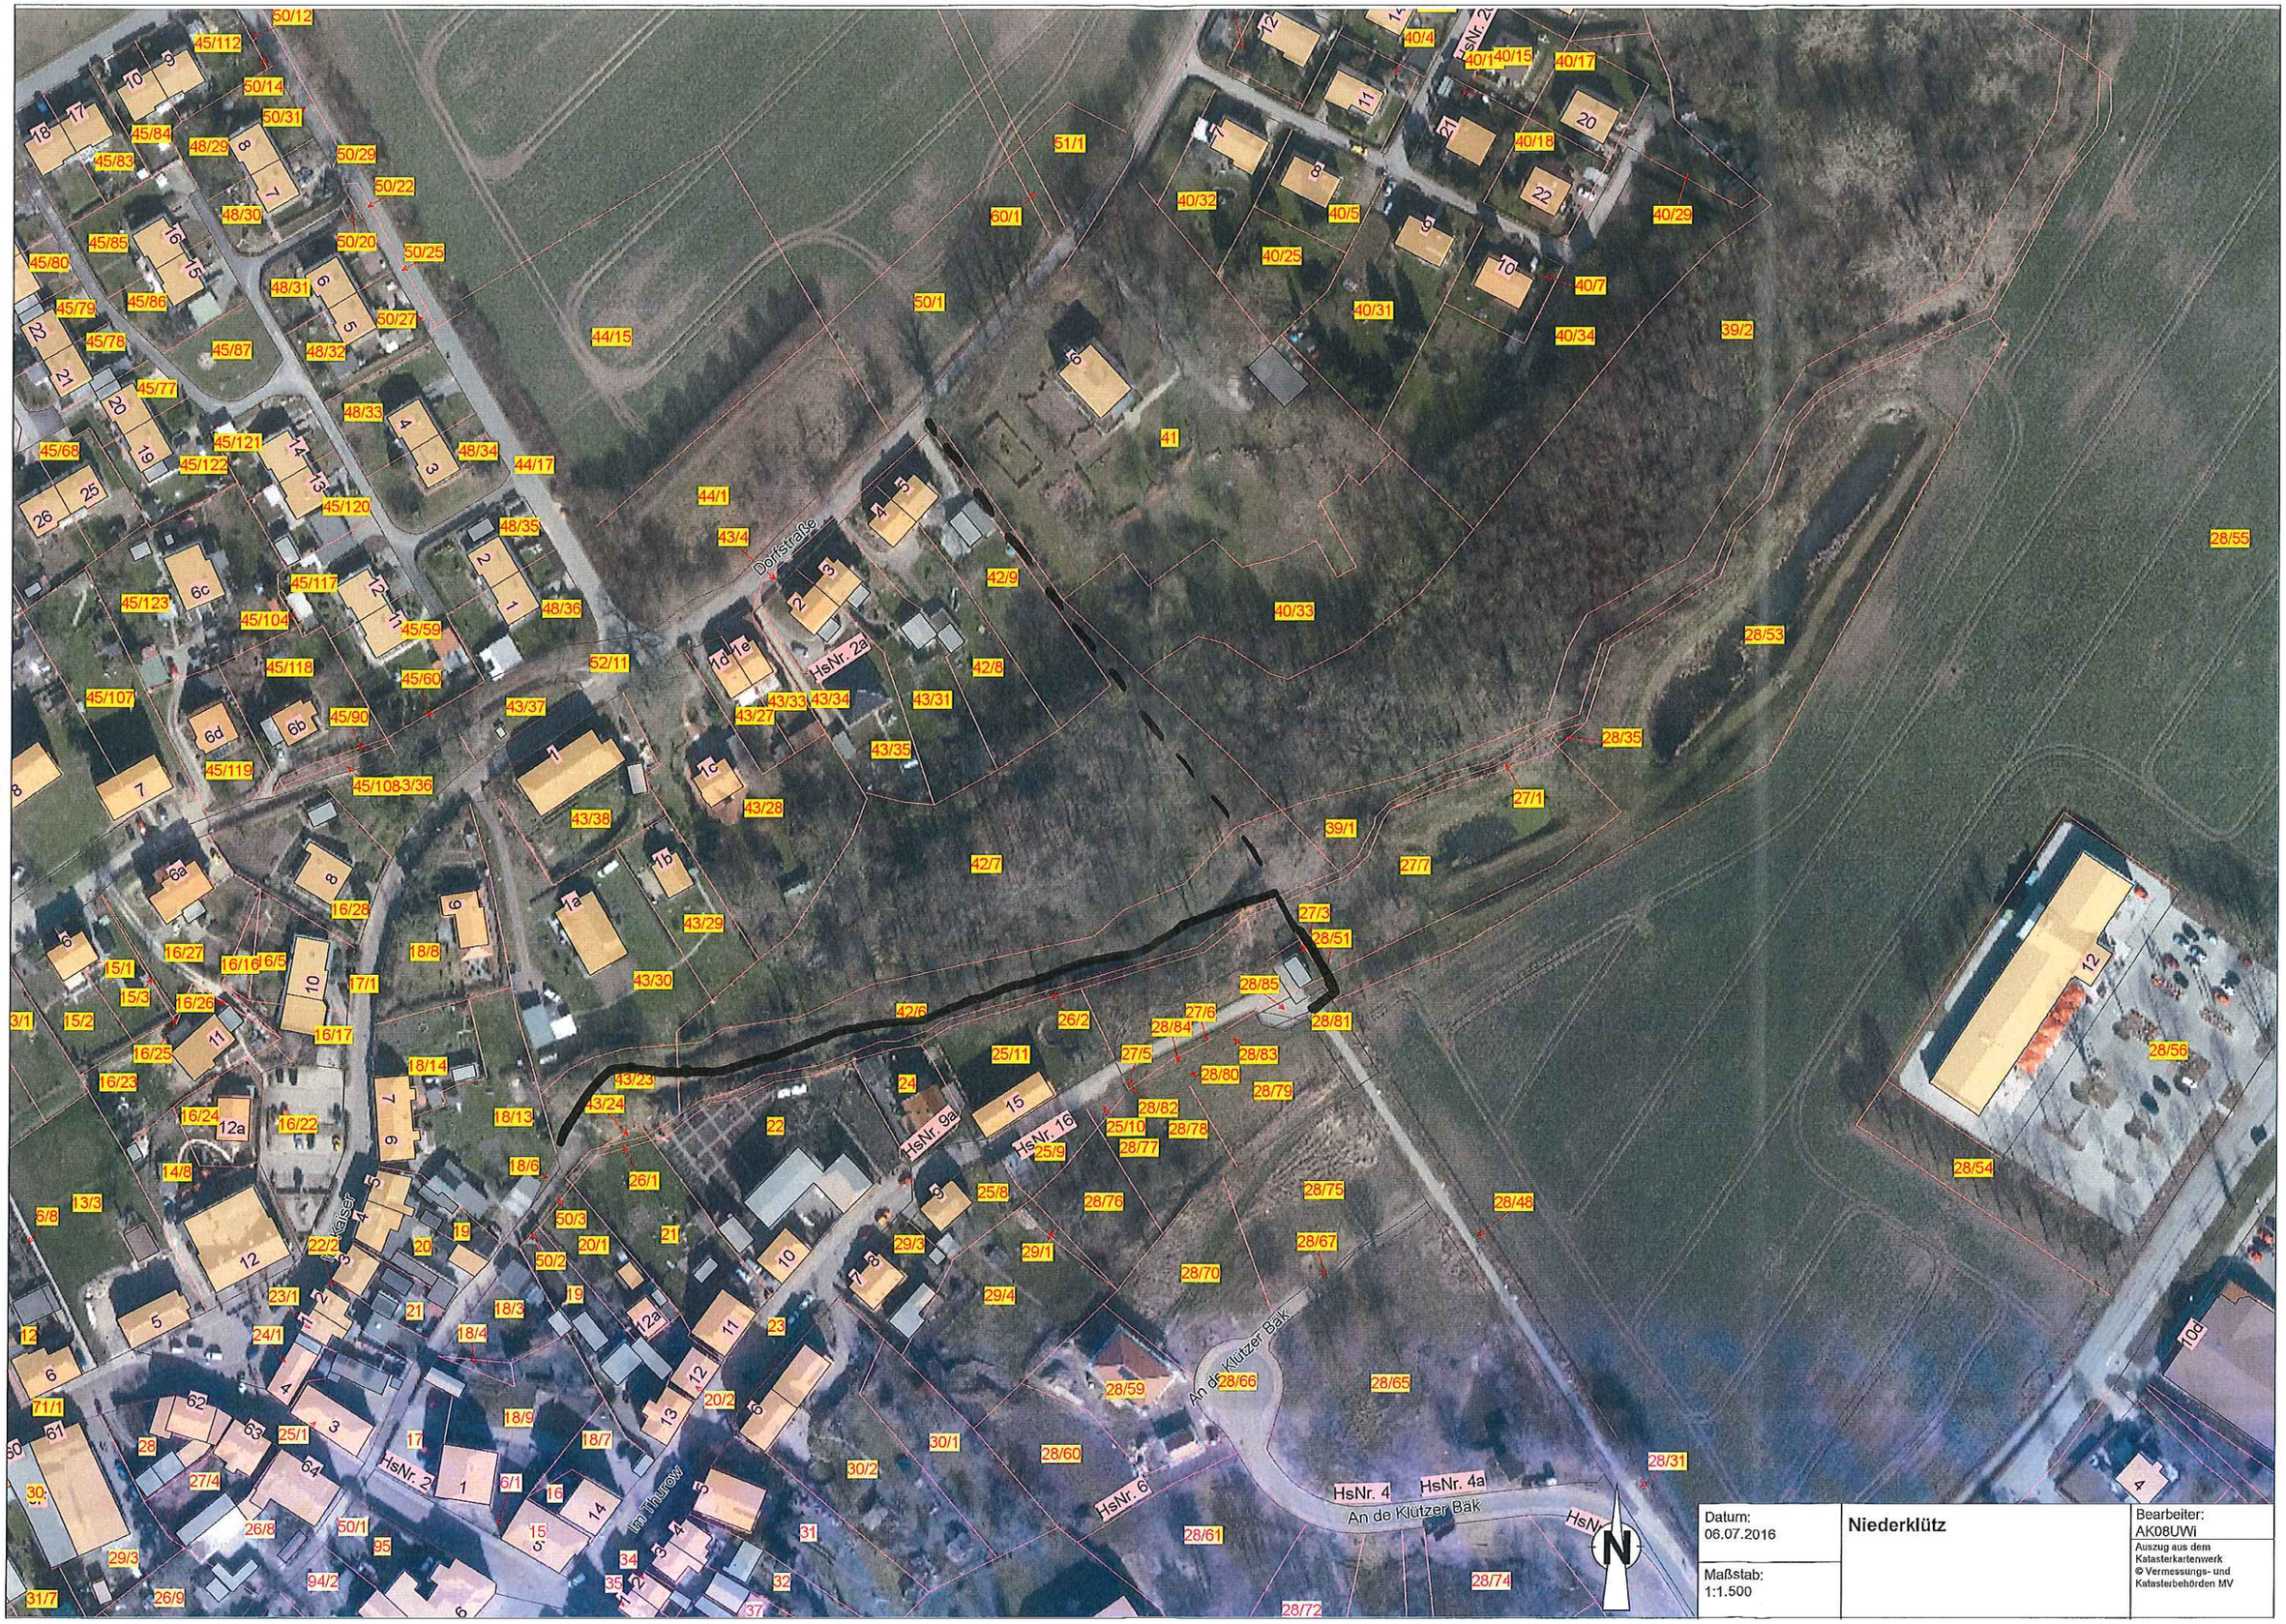
Dorfstraße
HsNr. 2a
HsNr. 9a
HsNr. 16
HsNr. 6
HsNr. 4
HsNr. 4a
An de Klützer Bäk
Im Thurow
Datum:
06.07.2016
Maßstab:
1:1.500
Niederklütz
Bearbeiter:
AK08UWi
Auszug aus dem Katasterkartenwerk
© Vermessungs- und Katasterbehörden MV

Dorfstraße
HsNr. 2a
HsNr. 9a
HsNr. 16
HsNr. 6
HsNr. 4
HsNr. 4a
An de Klützer Bäk
In Thurow
Datum:
06.07.2016
Maßstab:
1:1.500
Niederklütz
Bearbeiter:
AK08UWi
Auszug aus dem Katasterkartenwerk
© Vermessungs- und Katasterbehörden MV