

# Gemeinde Hohenkirchen

<b>Beschlussvorlage</b>	Vorlage-Nr: <b>V Hokir/17/11522-1</b>			
Federführend: Bauwesen	Status: öffentlich Datum: 12.06.2017 Verfasser: Robert Kieslich			
<b>Planungs- und Bautenstand Kita Hohenkirchen; Gestaltung der Aussenanlagen</b>				
Beratungsfolge:				
Gremium	Teilnehmer	Ja	Nein	Enthaltung
Bauausschuss der Gemeinde Hohenkirchen Gemeindevertretung Hohenkirchen				

## Sachverhalt:

Der Bürgermeister, der FA Vorsitzende, das beauftragte Planungsbüro, der Träger DRK, der Einrichtungsleitung und das Amt haben sich gemeinsam im Bereich der entstehenden Kita Hohenkirchen und in der alten Kita in Beckerwitz getroffen. Die Beteiligten haben sich über die Verwendung der vorhandenen Außenspielgeräte verständigt und zur Gestaltung der neuen Außenfläche die unterschiedlichen Anregungen und Wünsche ausgetauscht.

Das beauftragte Planungsbüro stellt derzeit die Ideen zusammen und wird diese in der Bauausschusssitzung vorstellen.

Weiterhin wurde die Ausschreibung und Submission für die Lose 9 Heizung/Sanitär und 10 Elektro durchgeführt. Die Angebote übersteigen die Kostenberechnung deutlich. Dazu gab es ein Gespräch zwischen dem Ingenieurbüro und der Gemeinde/Amt um eine Kostensenkung herbeizuführen. Die Auswertung lag zur Ladung der BA Sitzung noch nicht vor. Zeitnah wird es ein Vergabegespräch zu beiden Losen geben.

Während einer Besichtigung der neu errichteten Kindertagesstätte in Klütz wurde überlegt, unsere neue Kita im Innenbereich auch etwas individueller zu gestalten. Das Gebäude bietet im Inneren eine ansprechende Einheit. Die fließenden Lösungsansätze „Kinderspielen“ und „Einbauschränke“ miteinander zu verbinden war sehr beeindruckend. Auch die Präsentationsmöglichkeiten der Kinderwerke in den Spielzonen/Fluren waren gut gelungen. Hier gibt es den Vorschlag, einen Innenarchitekten zu binden. Aus praktischer Sicht wäre vielleicht die Beauftragung eines Unternehmens mit angebundener Werkstatt ganz interessant, damit auch ein praktischer Entwurf entsteht (z.B. Goertz Möbelmanufaktur, Dürr/Podlasly o.a.)

## Beschlussvorschlag:

Die Gemeindevertretung Hohenkirchen beschließt die Umsetzung der vorgelegten Planung des beauftragten Ingenieurbüros zur Herstellung der Außenanlagen an der neuen Kita in Hohenkirchen. Für die Innengestaltung einzelner Räume wird ein Innenarchitekt gebunden.

## Finanzielle Auswirkungen:

Kostenberechnung Außenanlagen etwa 45.000 Euro; Innenausstattung etwa 41.000 Euro


## Anlagen:

keine




29/15

29/16

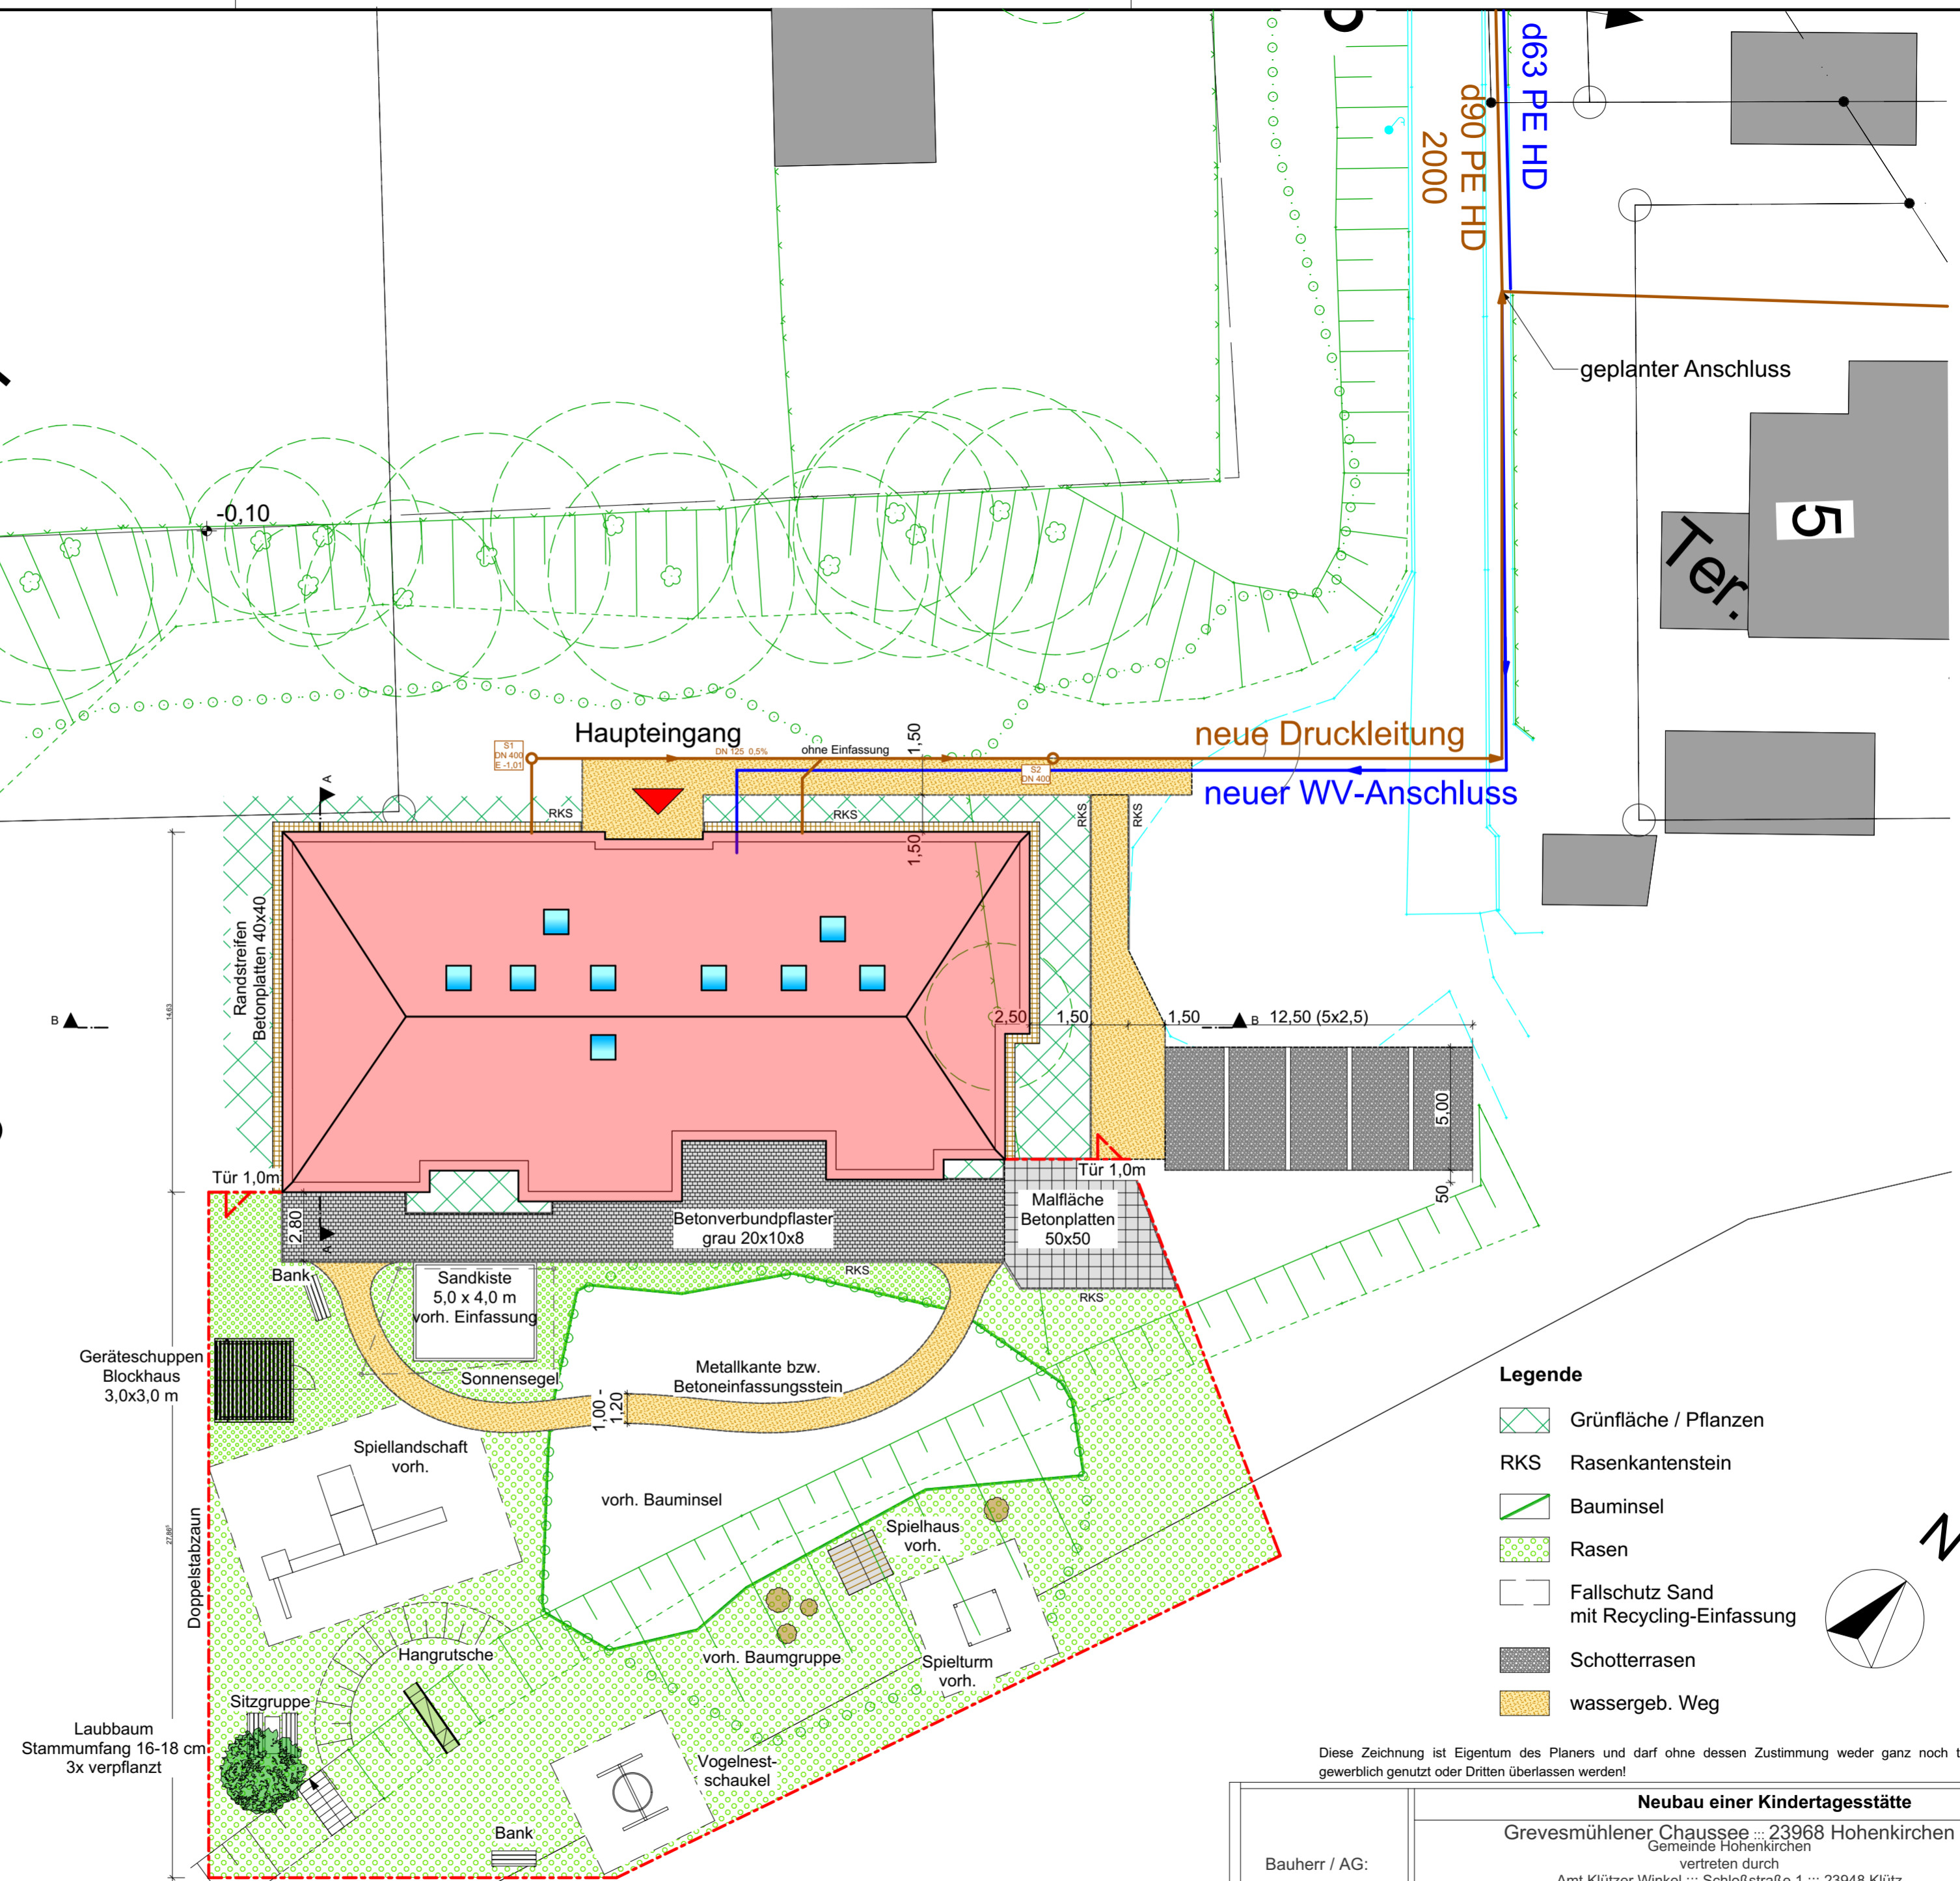

- Legende**
- Grünfläche / Pflanzen
  - RKS Rasenkantenstein
  - Bauminsel
  - Rasen
  - Fallschutz Sand mit Recycling-Einfassung
  - Schotterrassen
  - wassergeb. Weg

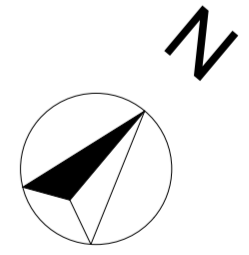

Diese Zeichnung ist Eigentum des Planers und darf ohne dessen Zustimmung weder ganz noch teilweise kopiert, vervielfältigt, gewerblich genutzt oder Dritten überlassen werden!

Bauherr / AG: Zeichnung: Planungsstufe: Planverfasser: Maßstab: 1:200	<b>Neubau einer Kindertagesstätte</b> Grevesmühlener Chaussee :: 23968 Hohenkirchen Gemeinde Hohenkirchen vertreten durch Amt Klützer Winkel :: Schloßstraße 1 :: 23948 Klütz <b>Lageplan Begrünung</b> <b>Einzelgewerke VORENTWURF</b>	
	Ingenieurbüro Hempel & Kresse :: Am Lustgarten 28 :: 23936 Grevesmühlen :: info@hempel-kresse.de	
Datum: 21.06.2017	Plan-Nr.: 11	